

ОПИСАНИЕ МЕСТОПОЛОЖЕНИЯ ГРАНИЦ

Публичный сервитут для использования земель и земельных участков в целях эксплуатации линейного объекта системы газоснабжения федерального значения «Газопровод-перемычка между газопроводами Оренбург-Заинск и Совхозное-Оренбург»

(наименование объекта, местоположение границ которого описано (далее – объект))

Сведения об объекте		
№ п/п	Характеристики объекта	Описание характеристик
1	2	3
1	Местоположение объекта	Оренбургская область, Оренбургский район, Подгородне-Покровский сельсовет, Сергиевский сельсовет, Горный сельсовет, город Оренбург, Сакмарский район, Татаро-Каргалинский сельсовет, Светлый сельсовет
2	Площадь объекта ± величина погрешности определения площади ($P \pm \Delta P$), м ²	1246947 ± 391
3	Иные характеристики объекта	Публичный сервитут для использования земель и земельных участков в целях эксплуатации линейного объекта системы газоснабжения федерального значения «Газопровод-перемычка между газопроводами Оренбург-Заинск и Совхозное-Оренбург», право собственности на который возникло до 1 сентября 2018 года (пункт 3 ст. 3.6 Федерального закона от 25 октября 2001 г. № 137-ФЗ «О введении в действие Земельного кодекса Российской Федерации»). Срок публичного сервитута составляет 49 лет. Владелец публичного сервитута: Публичное акционерное общество «Газпром», ИНН 7736050003, ОГРН 1027700070518. Почтовый адрес Публичного акционерного общества «Газпром»: БОКС № 1255, Санкт-Петербург, 200961, адрес электронной почты: gazprom@gazprom.ru, телефон 8 (812) 413-74-44

Сведения о местоположении границ объекта

1. Система координат **МСК- субъект 56, зона 2**

2. Сведения о характерных точках границ объекта

Обозначение характерных точек границ	Координаты, м		Метод определения координат характерной точки	Средняя квадратическая погрешность положения характерной точки (M _t), м
	X	Y		
1	2	3	4	5
1	455702.18	2303353.92	Аналитический метод	0.10
2	455689.68	2303350.57	Аналитический метод	0.10
3	455682.05	2303343.75	Аналитический метод	0.10
4	455506.45	2303100.73	Аналитический метод	0.10
5	455479.30	2303065.36	Аналитический метод	0.10
6	455100.27	2302587.63	Аналитический метод	0.10
7	455086.61	2302570.35	Аналитический метод	0.10
8	455068.48	2302547.53	Аналитический метод	0.10
9	455055.61	2302527.93	Аналитический метод	0.10
10	454851.86	2302196.54	Аналитический метод	0.10
11	454850.77	2302194.95	Аналитический метод	0.10
12	454696.17	2302450.57	Аналитический метод	0.10
13	454695.97	2302451.39	Аналитический метод	0.10
14	454741.84	2302527.33	Аналитический метод	0.10
15	454774.60	2302570.04	Аналитический метод	0.10
16	454774.73	2302570.54	Аналитический метод	0.10
17	454770.91	2302594.62	Аналитический метод	0.10
18	454781.23	2302627.64	Аналитический метод	0.10
19	454788.68	2302654.71	Аналитический метод	0.10
20	454808.23	2302642.70	Аналитический метод	0.10
21	454944.43	2302690.62	Аналитический метод	0.10
22	454953.00	2302692.11	Аналитический метод	0.10
23	454953.37	2302692.48	Аналитический метод	0.10
24	454953.50	2302692.98	Аналитический метод	0.10
25	454953.37	2302693.48	Аналитический метод	0.10
26	454953.00	2302693.85	Аналитический метод	0.10
27	454952.50	2302693.98	Аналитический метод	0.10
28	454943.85	2302692.53	Аналитический метод	0.10
29	454808.35	2302644.80	Аналитический метод	0.10
30	454789.43	2302656.60	Аналитический метод	0.10
31	454803.66	2302680.50	Аналитический метод	0.10
32	454814.30	2302707.04	Аналитический метод	0.10
33	454902.64	2302794.61	Аналитический метод	0.10

1	2	3	4	5
34	454950.15	2302842.12	Аналитический метод	0.10
35	454950.28	2302842.62	Аналитический метод	0.10
36	454950.15	2302843.12	Аналитический метод	0.10
37	454949.78	2302843.49	Аналитический метод	0.10
38	454949.28	2302843.62	Аналитический метод	0.10
39	454948.78	2302843.49	Аналитический метод	0.10
40	454901.23	2302796.03	Аналитический метод	0.10
41	454812.58	2302708.10	Аналитический метод	0.10
42	454801.83	2302681.31	Аналитический метод	0.10
43	454787.21	2302656.78	Аналитический метод	0.10
44	454779.32	2302628.22	Аналитический метод	0.10
45	454768.89	2302594.69	Аналитический метод	0.10
46	454772.67	2302570.81	Аналитический метод	0.10
47	454740.22	2302528.50	Аналитический метод	0.10
48	454694.04	2302452.08	Аналитический метод	0.10
49	454693.93	2302451.33	Аналитический метод	0.10
50	454694.36	2302449.69	Аналитический метод	0.10
51	454849.53	2302193.13	Аналитический метод	0.10
52	454588.98	2301811.67	Аналитический метод	0.10
53	454505.64	2301676.16	Аналитический метод	0.10
54	454369.22	2301775.37	Аналитический метод	0.10
55	454356.72	2301778.72	Аналитический метод	0.10
56	454344.22	2301775.37	Аналитический метод	0.10
57	454335.07	2301766.22	Аналитический метод	0.10
58	454331.72	2301753.72	Аналитический метод	0.10
59	454335.07	2301741.22	Аналитический метод	0.10
60	454342.00	2301733.51	Аналитический метод	0.10
61	454478.21	2301634.28	Аналитический метод	0.10
62	454334.55	2301429.40	Аналитический метод	0.10
63	453973.84	2300905.89	Аналитический метод	0.10
64	453762.81	2300599.52	Аналитический метод	0.10
65	453727.79	2300509.81	Аналитический метод	0.10
66	453693.90	2300412.43	Аналитический метод	0.10
67	453538.99	2300537.88	Аналитический метод	0.10
68	453497.01	2300574.51	Аналитический метод	0.10
69	453461.49	2300613.95	Аналитический метод	0.10
70	453548.08	2300618.06	Аналитический метод	0.10
71	453564.44	2300638.95	Аналитический метод	0.10
72	453580.72	2300665.61	Аналитический метод	0.10
73	453580.87	2300666.13	Аналитический метод	0.10
74	453580.74	2300666.63	Аналитический метод	0.10
75	453578.27	2300670.14	Аналитический метод	0.10
76	453595.96	2300690.73	Аналитический метод	0.10
77	453596.09	2300691.23	Аналитический метод	0.10
78	453595.96	2300691.73	Аналитический метод	0.10
79	453595.59	2300692.10	Аналитический метод	0.10
80	453595.09	2300692.23	Аналитический метод	0.10
81	453594.59	2300692.10	Аналитический метод	0.10
82	453576.13	2300670.70	Аналитический метод	0.10
83	453576.00	2300670.20	Аналитический метод	0.10
84	453576.13	2300669.70	Аналитический метод	0.10
85	453578.67	2300666.09	Аналитический метод	0.10
86	453562.83	2300640.13	Аналитический метод	0.10
87	453547.07	2300619.91	Аналитический метод	0.10
88	453458.83	2300615.72	Аналитический метод	0.10
89	453422.98	2300559.83	Аналитический метод	0.10
90	453405.31	2300538.20	Аналитический метод	0.10
91	453405.18	2300537.70	Аналитический метод	0.10
92	453405.31	2300537.20	Аналитический метод	0.10
93	453405.68	2300536.83	Аналитический метод	0.10
94	453406.18	2300536.70	Аналитический метод	0.10
95	453406.68	2300536.83	Аналитический метод	0.10
96	453406.95	2300537.07	Аналитический метод	0.10
97	453424.63	2300558.70	Аналитический метод	0.10
98	453459.47	2300613.21	Аналитический метод	0.10
99	453495.57	2300573.13	Аналитический метод	0.10
100	453537.69	2300536.36	Аналитический метод	0.10
101	453693.20	2300410.43	Аналитический метод	0.10
102	453684.22	2300371.91	Аналитический метод	0.10
103	453663.47	2300312.71	Аналитический метод	0.10
104	453648.09	2300279.30	Аналитический метод	0.10
105	453626.52	2300233.87	Аналитический метод	0.10

1	2	3	4	5
106	453605.91	2300201.27	Аналитический метод	0.10
107	453551.34	2300116.54	Аналитический метод	0.10
108	453294.67	2299743.39	Аналитический метод	0.10
109	453126.40	2299486.72	Аналитический метод	0.10
110	452850.33	2299143.17	Аналитический метод	0.10
111	452637.98	2298902.58	Аналитический метод	0.10
112	452504.89	2298736.43	Аналитический метод	0.10
113	452049.66	2298210.81	Аналитический метод	0.10
114	451874.08	2297968.76	Аналитический метод	0.10
115	451566.67	2297521.55	Аналитический метод	0.10
116	451363.31	2297219.79	Аналитический метод	0.10
117	451225.87	2297027.86	Аналитический метод	0.10
118	450676.74	2296303.50	Аналитический метод	0.10
119	450594.19	2296361.93	Аналитический метод	0.10
120	450615.33	2296395.82	Аналитический метод	0.10
121	450615.48	2296396.35	Аналитический метод	0.10
122	450615.35	2296396.85	Аналитический метод	0.10
123	450614.98	2296397.22	Аналитический метод	0.10
124	450614.48	2296397.35	Аналитический метод	0.10
125	450613.98	2296397.22	Аналитический метод	0.10
126	450613.63	2296396.88	Аналитический метод	0.10
127	450591.84	2296361.66	Аналитический метод	0.10
128	450591.97	2296361.16	Аналитический метод	0.10
129	450675.52	2296301.90	Аналитический метод	0.10
130	450667.66	2296291.53	Аналитический метод	0.10
131	450176.17	2295661.08	Аналитический метод	0.10
132	450053.63	2295500.32	Аналитический метод	0.10
133	449657.81	2294999.87	Аналитический метод	0.10
134	449503.65	2294785.58	Аналитический метод	0.10
135	449492.84	2294794.48	Аналитический метод	0.10
136	449442.91	2294835.36	Аналитический метод	0.10
137	449392.59	2294880.22	Аналитический метод	0.10
138	449345.76	2294920.26	Аналитический метод	0.10
139	449340.24	2294921.62	Аналитический метод	0.10
140	449339.08	2294921.48	Аналитический метод	0.10
141	449222.21	2295010.64	Аналитический метод	0.10
142	449250.70	2295046.91	Аналитический метод	0.10
143	449250.83	2295047.41	Аналитический метод	0.10
144	449250.70	2295047.91	Аналитический метод	0.10
145	449250.33	2295048.28	Аналитический метод	0.10
146	449249.83	2295048.41	Аналитический метод	0.10
147	449249.33	2295048.28	Аналитический метод	0.10
148	449249.04	2295048.03	Аналитический метод	0.10
149	449220.62	2295011.85	Аналитический метод	0.10
150	449217.00	2295014.62	Аналитический метод	0.10
151	449216.50	2295014.75	Аналитический метод	0.10
152	449216.00	2295014.62	Аналитический метод	0.10
153	449215.63	2295014.25	Аналитический метод	0.10
154	449215.50	2295013.75	Аналитический метод	0.10
155	449215.63	2295013.25	Аналитический метод	0.10
156	449215.89	2295012.96	Аналитический метод	0.10
157	449219.37	2295010.29	Аналитический метод	0.10
158	449183.29	2294966.06	Аналитический метод	0.10
159	449183.16	2294965.56	Аналитический метод	0.10
160	449183.29	2294965.06	Аналитический метод	0.10
161	449183.66	2294964.69	Аналитический метод	0.10
162	449184.16	2294964.56	Аналитический метод	0.10
163	449184.66	2294964.69	Аналитический метод	0.10
164	449184.93	2294964.93	Аналитический метод	0.10
165	449220.96	2295009.08	Аналитический метод	0.10
166	449337.85	2294919.89	Аналитический метод	0.10
167	449338.06	2294918.67	Аналитический метод	0.10
168	449339.34	2294917.72	Аналитический метод	0.10
169	449343.83	2294916.69	Аналитический метод	0.10
170	449389.94	2294877.22	Аналитический метод	0.10
171	449440.28	2294832.35	Аналитический метод	0.10
172	449490.30	2294791.39	Аналитический метод	0.10
173	449501.32	2294782.32	Аналитический метод	0.10
174	449499.71	2294780.09	Аналитический метод	0.10
175	449358.40	2294592.56	Аналитический метод	0.10
176	449002.90	2294132.03	Аналитический метод	0.10
177	448655.37	2293676.76	Аналитический метод	0.10

1	2	3	4	5
178	448647.43	2293681.34	Аналитический метод	0.10
179	448646.93	2293681.47	Аналитический метод	0.10
180	448646.43	2293681.34	Аналитический метод	0.10
181	448511.30	2293510.77	Аналитический метод	0.10
182	448497.55	2293516.24	Аналитический метод	0.10
183	448492.03	2293518.41	Аналитический метод	0.10
184	448486.95	2293520.37	Аналитический метод	0.10
185	448482.02	2293522.25	Аналитический метод	0.10
186	448477.33	2293524.01	Аналитический метод	0.10
187	448472.83	2293525.66	Аналитический метод	0.10
188	448468.49	2293527.21	Аналитический метод	0.10
189	448464.17	2293528.72	Аналитический метод	0.10
190	448459.96	2293530.16	Аналитический метод	0.10
191	448455.85	2293531.51	Аналитический метод	0.10
192	448451.84	2293532.80	Аналитический метод	0.10
193	448448.12	2293533.96	Аналитический метод	0.10
194	448444.68	2293534.98	Аналитический метод	0.10
195	448440.40	2293536.21	Аналитический метод	0.10
196	448435.44	2293537.61	Аналитический метод	0.10
197	448426.73	2293540.01	Аналитический метод	0.10
198	448416.55	2293542.76	Аналитический метод	0.10
199	448405.05	2293545.81	Аналитический метод	0.10
200	448392.44	2293549.11	Аналитический метод	0.10
201	448378.51	2293552.71	Аналитический метод	0.10
202	448364.52	2293556.29	Аналитический метод	0.10
203	448351.51	2293559.57	Аналитический метод	0.10
204	448341.59	2293562.03	Аналитический метод	0.10
205	448337.39	2293563.03	Аналитический метод	0.10
206	448332.67	2293564.12	Аналитический метод	0.10
207	448327.40	2293565.31	Аналитический метод	0.10
208	448321.58	2293566.58	Аналитический метод	0.10
209	448314.33	2293568.14	Аналитический метод	0.10
210	448306.27	2293569.84	Аналитический метод	0.10
211	448280.58	2293575.18	Аналитический метод	0.10
212	448278.22	2293575.70	Аналитический метод	0.10
213	448277.69	2293575.85	Аналитический метод	0.10
214	448277.14	2293576.02	Аналитический метод	0.10
215	448276.27	2293576.36	Аналитический метод	0.10
216	448275.36	2293576.79	Аналитический метод	0.10
217	448274.40	2293577.29	Аналитический метод	0.10
218	448273.32	2293577.92	Аналитический метод	0.10
219	448269.52	2293580.33	Аналитический метод	0.10
220	448262.75	2293584.47	Аналитический метод	0.10
221	448231.50	2293603.69	Аналитический метод	0.10
222	448224.15	2293608.18	Аналитический метод	0.10
223	448222.68	2293609.03	Аналитический метод	0.10
224	448220.87	2293609.99	Аналитический метод	0.10
225	448218.71	2293611.11	Аналитический метод	0.10
226	448214.39	2293613.28	Аналитический метод	0.10
227	448213.63	2293613.68	Аналитический метод	0.10
228	448213.13	2293613.96	Аналитический метод	0.10
229	448212.34	2293614.46	Аналитический метод	0.10
230	448211.49	2293615.04	Аналитический метод	0.10
231	448210.57	2293615.73	Аналитический метод	0.10
232	448209.79	2293616.35	Аналитический метод	0.10
233	448210.92	2293621.93	Аналитический метод	0.10
234	448210.79	2293622.43	Аналитический метод	0.10
235	448210.42	2293622.80	Аналитический метод	0.10
236	448209.92	2293622.93	Аналитический метод	0.10
237	448209.42	2293622.80	Аналитический метод	0.10
238	448209.05	2293622.43	Аналитический метод	0.10
239	448207.68	2293615.94	Аналитический метод	0.10
240	448207.81	2293615.44	Аналитический метод	0.10
241	448209.34	2293614.15	Аналитический метод	0.10
242	448210.31	2293613.43	Аналитический метод	0.10
243	448211.22	2293612.80	Аналитический метод	0.10
244	448212.09	2293612.25	Аналитический метод	0.10
245	448212.66	2293611.93	Аналитический метод	0.10
246	448213.46	2293611.50	Аналитический метод	0.10
247	448217.80	2293609.33	Аналитический метод	0.10
248	448219.94	2293608.22	Аналитический метод	0.10
249	448221.70	2293607.28	Аналитический метод	0.10

1	2	3	4	5
250	448223.12	2293606.47	Аналитический метод	0.10
251	448230.46	2293601.99	Аналитический метод	0.10
252	448261.71	2293582.77	Аналитический метод	0.10
253	448268.45	2293578.64	Аналитический метод	0.10
254	448272.26	2293576.23	Аналитический метод	0.10
255	448273.40	2293575.56	Аналитический метод	0.10
256	448274.46	2293575.00	Аналитический метод	0.10
257	448275.46	2293574.53	Аналитический метод	0.10
258	448276.45	2293574.15	Аналитический метод	0.10
259	448277.09	2293573.94	Аналитический метод	0.10
260	448277.71	2293573.77	Аналитический метод	0.10
261	448280.15	2293573.22	Аналитический метод	0.10
262	448305.86	2293567.88	Аналитический метод	0.10
263	448313.91	2293566.18	Аналитический метод	0.10
264	448321.16	2293564.62	Аналитический метод	0.10
265	448326.96	2293563.35	Аналитический метод	0.10
266	448332.22	2293562.17	Аналитический метод	0.10
267	448336.93	2293561.09	Аналитический метод	0.10
268	448341.11	2293560.09	Аналитический метод	0.10
269	448351.03	2293557.63	Аналитический метод	0.10
270	448364.02	2293554.35	Аналитический метод	0.10
271	448378.01	2293550.77	Аналитический метод	0.10
272	448391.94	2293547.17	Аналитический метод	0.10
273	448404.54	2293543.87	Аналитический метод	0.10
274	448416.03	2293540.82	Аналитический метод	0.10
275	448426.20	2293538.09	Аналитический метод	0.10
276	448434.90	2293535.69	Аналитический метод	0.10
277	448439.85	2293534.29	Аналитический метод	0.10
278	448444.11	2293533.06	Аналитический метод	0.10
279	448447.53	2293532.04	Аналитический метод	0.10
280	448451.23	2293530.90	Аналитический метод	0.10
281	448455.23	2293529.61	Аналитический метод	0.10
282	448459.32	2293528.26	Аналитический метод	0.10
283	448463.51	2293526.83	Аналитический метод	0.10
284	448467.82	2293525.33	Аналитический метод	0.10
285	448472.15	2293523.78	Аналитический метод	0.10
286	448476.63	2293522.13	Аналитический метод	0.10
287	448481.31	2293520.38	Аналитический метод	0.10
288	448486.23	2293518.51	Аналитический метод	0.10
289	448491.30	2293516.55	Аналитический метод	0.10
290	448496.81	2293514.38	Аналитический метод	0.10
291	448511.62	2293508.57	Аналитический метод	0.10
292	448512.12	2293508.70	Аналитический метод	0.10
293	448647.18	2293679.17	Аналитический метод	0.10
294	448654.14	2293675.16	Аналитический метод	0.10
295	448531.35	2293514.30	Аналитический метод	0.10
296	448475.07	2293443.97	Аналитический метод	0.10
297	448003.23	2292831.23	Аналитический метод	0.10
298	447965.55	2292782.51	Аналитический метод	0.10
299	447654.38	2292377.45	Аналитический метод	0.10
300	447485.39	2292156.85	Аналитический метод	0.10
301	447210.60	2291797.08	Аналитический метод	0.10
302	447102.73	2291527.41	Аналитический метод	0.10
303	447082.12	2291450.08	Аналитический метод	0.10
304	447073.54	2291414.78	Аналитический метод	0.10
305	447072.84	2291411.82	Аналитический метод	0.10
306	446929.08	2291415.18	Аналитический метод	0.10
307	446928.52	2291415.58	Аналитический метод	0.10
308	446923.53	2291416.74	Аналитический метод	0.10
309	446918.34	2291415.61	Аналитический метод	0.10
310	446909.14	2291411.80	Аналитический метод	0.10
311	446906.84	2291413.60	Аналитический метод	0.10
312	446906.34	2291413.73	Аналитический метод	0.10
313	446905.84	2291413.60	Аналитический метод	0.10
314	446905.47	2291413.23	Аналитический метод	0.10
315	446905.34	2291412.73	Аналитический метод	0.10
316	446905.47	2291412.23	Аналитический метод	0.10
317	446905.72	2291411.94	Аналитический метод	0.10
318	446908.48	2291409.78	Аналитический метод	0.10
319	446908.98	2291409.65	Аналитический метод	0.10
320	446918.39	2291413.48	Аналитический метод	0.10
321	447072.36	2291409.83	Аналитический метод	0.10

1	2	3	4	5
322	446993.10	2291074.48	Аналитический метод	0.10
323	446862.17	2290662.50	Аналитический метод	0.10
324	446713.21	2290075.44	Аналитический метод	0.10
325	446712.31	2290072.16	Аналитический метод	0.10
326	446670.32	2290093.23	Аналитический метод	0.10
327	446626.92	2290116.40	Аналитический метод	0.10
328	446579.51	2290140.23	Аналитический метод	0.10
329	446538.03	2290161.84	Аналитический метод	0.10
330	446532.39	2290164.45	Аналитический метод	0.10
331	446536.70	2290200.38	Аналитический метод	0.10
332	446543.80	2290203.08	Аналитический метод	0.10
333	446544.17	2290203.45	Аналитический метод	0.10
334	446544.30	2290203.95	Аналитический метод	0.10
335	446544.17	2290204.45	Аналитический метод	0.10
336	446543.80	2290204.82	Аналитический метод	0.10
337	446543.30	2290204.95	Аналитический метод	0.10
338	446542.94	2290204.88	Аналитический метод	0.10
339	446536.88	2290202.58	Аналитический метод	0.10
340	446539.75	2290237.81	Аналитический метод	0.10
341	446549.06	2290244.22	Аналитический метод	0.10
342	446549.36	2290244.54	Аналитический метод	0.10
343	446549.49	2290245.04	Аналитический метод	0.10
344	446549.36	2290245.54	Аналитический метод	0.10
345	446548.99	2290245.91	Аналитический метод	0.10
346	446548.49	2290246.04	Аналитический метод	0.10
347	446547.99	2290245.91	Аналитический метод	0.10
348	446539.88	2290240.32	Аналитический метод	0.10
349	446541.85	2290280.05	Аналитический метод	0.10
350	446541.90	2290280.98	Аналитический метод	0.10
351	446553.12	2290293.82	Аналитический метод	0.10
352	446553.25	2290294.32	Аналитический метод	0.10
353	446553.12	2290294.82	Аналитический метод	0.10
354	446552.75	2290295.19	Аналитический метод	0.10
355	446552.25	2290295.32	Аналитический метод	0.10
356	446551.75	2290295.19	Аналитический метод	0.10
357	446551.50	2290294.98	Аналитический метод	0.10
358	446542.07	2290284.21	Аналитический метод	0.10
359	446543.87	2290317.51	Аналитический метод	0.10
360	446545.87	2290353.97	Аналитический метод	0.10
361	446547.78	2290387.90	Аналитический метод	0.10
362	446548.47	2290388.02	Аналитический метод	0.10
363	446548.80	2290388.14	Аналитический метод	0.10
364	446549.17	2290388.51	Аналитический метод	0.10
365	446549.30	2290389.01	Аналитический метод	0.10
366	446549.17	2290389.51	Аналитический метод	0.10
367	446548.80	2290389.88	Аналитический метод	0.10
368	446548.30	2290390.01	Аналитический метод	0.10
369	446547.27	2290389.85	Аналитический метод	0.10
370	446546.81	2290390.31	Аналитический метод	0.10
371	446545.81	2290390.58	Аналитический метод	0.10
372	446544.81	2290390.31	Аналитический метод	0.10
373	446544.08	2290389.58	Аналитический метод	0.10
374	446543.81	2290388.69	Аналитический метод	0.10
375	446541.87	2290354.19	Аналитический метод	0.10
376	446539.87	2290317.73	Аналитический метод	0.10
377	446537.85	2290280.26	Аналитический метод	0.10
378	446535.74	2290237.76	Аналитический метод	0.10
379	446532.73	2290200.89	Аналитический метод	0.10
380	446528.23	2290163.24	Аналитический метод	0.10
381	446528.74	2290162.00	Аналитический метод	0.10
382	446518.37	2290131.84	Аналитический метод	0.10
383	446503.67	2290087.17	Аналитический метод	0.10
384	446503.62	2290086.86	Аналитический метод	0.10
385	446503.75	2290086.36	Аналитический метод	0.10
386	446504.12	2290085.99	Аналитический метод	0.10
387	446504.62	2290085.86	Аналитический метод	0.10
388	446505.12	2290085.99	Аналитический метод	0.10
389	446505.49	2290086.36	Аналитический метод	0.10
390	446520.27	2290131.19	Аналитический метод	0.10
391	446530.49	2290160.91	Аналитический метод	0.10
392	446536.23	2290158.27	Аналитический метод	0.10
393	446577.68	2290136.68	Аналитический метод	0.10

1	2	3	4	5
394	446625.06	2290112.86	Аналитический метод	0.10
395	446668.46	2290089.69	Аналитический метод	0.10
396	446711.23	2290068.23	Аналитический метод	0.10
397	446653.10	2289856.68	Аналитический метод	0.10
398	446639.43	2289824.11	Аналитический метод	0.10
399	446082.96	2289049.62	Аналитический метод	0.10
400	446077.68	2289042.20	Аналитический метод	0.10
401	446022.51	2289073.62	Аналитический метод	0.10
402	446030.64	2289124.51	Аналитический метод	0.10
403	446030.51	2289125.01	Аналитический метод	0.10
404	446030.14	2289125.38	Аналитический метод	0.10
405	446029.64	2289125.51	Аналитический метод	0.10
406	446029.14	2289125.38	Аналитический метод	0.10
407	446028.77	2289125.01	Аналитический метод	0.10
408	446028.65	2289124.67	Аналитический метод	0.10
409	446020.42	2289073.25	Аналитический метод	0.10
410	446020.54	2289072.59	Аналитический метод	0.10
411	446020.91	2289072.22	Аналитический метод	0.10
412	446076.51	2289040.57	Аналитический метод	0.10
413	445431.68	2288134.72	Аналитический метод	0.10
414	444934.93	2287423.69	Аналитический метод	0.10
415	444688.37	2287616.70	Аналитический метод	0.10
416	444687.82	2287616.86	Аналитический метод	0.10
417	444687.32	2287616.73	Аналитический метод	0.10
418	444658.52	2287576.35	Аналитический метод	0.10
419	444628.40	2287536.16	Аналитический метод	0.10
420	444598.67	2287496.52	Аналитический метод	0.10
421	444596.96	2287495.84	Аналитический метод	0.10
422	444596.59	2287495.47	Аналитический метод	0.10
423	444596.46	2287494.97	Аналитический метод	0.10
424	444596.59	2287494.47	Аналитический метод	0.10
425	444596.96	2287494.10	Аналитический метод	0.10
426	444597.46	2287493.97	Аналитический метод	0.10
427	444597.82	2287494.04	Аналитический метод	0.10
428	444599.80	2287494.82	Аналитический метод	0.10
429	444630.00	2287534.96	Аналитический метод	0.10
430	444660.13	2287575.16	Аналитический метод	0.10
431	444688.08	2287614.50	Аналитический метод	0.10
432	444688.46	2287614.25	Аналитический метод	0.10
433	444933.80	2287422.02	Аналитический метод	0.10
434	444332.87	2286533.14	Аналитический метод	0.10
435	444089.17	2286170.74	Аналитический метод	0.10
436	443968.37	2285994.93	Аналитический метод	0.10
437	443933.08	2285934.72	Аналитический метод	0.10
438	443657.12	2286041.20	Аналитический метод	0.10
439	443693.56	2286074.87	Аналитический метод	0.10
440	443717.60	2286114.67	Аналитический метод	0.10
441	443753.03	2286150.14	Аналитический метод	0.10
442	443753.19	2286150.35	Аналитический метод	0.10
443	443753.32	2286150.85	Аналитический метод	0.10
444	443753.19	2286151.35	Аналитический метод	0.10
445	443752.82	2286151.72	Аналитический метод	0.10
446	443752.32	2286151.85	Аналитический метод	0.10
447	443751.82	2286151.72	Аналитический метод	0.10
448	443751.61	2286151.56	Аналитический метод	0.10
449	443716.10	2286116.00	Аналитический метод	0.10
450	443691.92	2286076.03	Аналитический метод	0.10
451	443654.58	2286041.59	Аналитический метод	0.10
452	443619.15	2286009.01	Аналитический метод	0.10
453	443618.96	2286008.77	Аналитический метод	0.10
454	443618.83	2286008.27	Аналитический метод	0.10
455	443619.61	2286002.67	Аналитический метод	0.10
456	443583.21	2285974.02	Аналитический метод	0.10
457	443579.56	2285970.52	Аналитический метод	0.10
458	443579.38	2285970.30	Аналитический метод	0.10
459	443579.25	2285969.80	Аналитический метод	0.10
460	443579.38	2285969.30	Аналитический метод	0.10
461	443579.75	2285968.93	Аналитический метод	0.10
462	443580.25	2285968.80	Аналитический метод	0.10
463	443580.75	2285968.93	Аналитический метод	0.10
464	443580.94	2285969.08	Аналитический метод	0.10
465	443584.49	2285972.47	Аналитический метод	0.10


1	2	3	4	5
466	443621.30	2286001.45	Аналитический метод	0.10
467	443621.55	2286001.74	Аналитический метод	0.10
468	443621.68	2286002.24	Аналитический метод	0.10
469	443620.89	2286007.89	Аналитический метод	0.10
470	443655.48	2286039.69	Аналитический метод	0.10
471	443932.06	2285932.98	Аналитический метод	0.10
472	443793.33	2285695.81	Аналитический метод	0.10
473	443756.82	2285653.92	Аналитический метод	0.10
474	443411.30	2285393.36	Аналитический метод	0.10
475	443403.05	2285385.04	Аналитический метод	0.10
476	443290.41	2285259.75	Аналитический метод	0.10
477	443286.10	2285254.92	Аналитический метод	0.10
478	443240.32	2285203.98	Аналитический метод	0.10
479	443235.65	2285199.74	Аналитический метод	0.10
480	443127.30	2285101.23	Аналитический метод	0.10
481	443085.32	2285063.05	Аналитический метод	0.10
482	443011.99	2284989.31	Аналитический метод	0.10
483	442991.78	2284973.40	Аналитический метод	0.10
484	442964.60	2284946.10	Аналитический метод	0.10
485	442944.46	2284924.21	Аналитический метод	0.10
486	442721.73	2284563.47	Аналитический метод	0.10
487	442718.09	2284552.27	Аналитический метод	0.10
488	442663.68	2283840.98	Аналитический метод	0.10
489	442383.09	2283878.86	Аналитический метод	0.10
490	442389.86	2283924.79	Аналитический метод	0.10
491	442389.73	2283925.29	Аналитический метод	0.10
492	442389.36	2283925.66	Аналитический метод	0.10
493	442388.86	2283925.79	Аналитический метод	0.10
494	442388.36	2283925.66	Аналитический метод	0.10
495	442387.99	2283925.29	Аналитический метод	0.10
496	442387.87	2283924.94	Аналитический метод	0.10
497	442380.97	2283878.18	Аналитический метод	0.10
498	442371.40	2283832.35	Аналитический метод	0.10
499	442371.53	2283831.85	Аналитический метод	0.10
500	442371.90	2283831.48	Аналитический метод	0.10
501	442372.40	2283831.35	Аналитический метод	0.10
502	442372.90	2283831.48	Аналитический метод	0.10
503	442373.27	2283831.85	Аналитический метод	0.10
504	442373.38	2283832.15	Аналитический метод	0.10
505	442382.74	2283876.88	Аналитический метод	0.10
506	442663.53	2283838.98	Аналитический метод	0.10
507	442661.78	2283816.14	Аналитический метод	0.10
508	442474.60	2283264.33	Аналитический метод	0.10
509	442473.27	2283256.30	Аналитический метод	0.10
510	442476.62	2283243.80	Аналитический метод	0.10
511	442485.77	2283234.65	Аналитический метод	0.10
512	442498.27	2283231.30	Аналитический метод	0.10
513	442510.77	2283234.65	Аналитический метод	0.10
514	442519.92	2283243.80	Аналитический метод	0.10
515	442710.14	2283803.06	Аналитический метод	0.10
516	442713.17	2283832.28	Аналитический метод	0.10
517	442776.94	2283823.68	Аналитический метод	0.10
518	442777.44	2283823.81	Аналитический метод	0.10
519	442777.81	2283824.18	Аналитический метод	0.10
520	442777.94	2283824.68	Аналитический метод	0.10
521	442777.81	2283825.18	Аналитический метод	0.10
522	442777.44	2283825.55	Аналитический метод	0.10
523	442777.07	2283825.67	Аналитический метод	0.10
524	442713.32	2283834.28	Аналитический метод	0.10
525	442767.48	2284542.41	Аналитический метод	0.10
526	442982.90	2284892.14	Аналитический метод	0.10
527	443000.52	2284911.31	Аналитический метод	0.10
528	443023.95	2284935.09	Аналитический метод	0.10
529	443044.13	2284950.98	Аналитический метод	0.10
530	443117.99	2285025.18	Аналитический метод	0.10
531	443118.81	2285025.93	Аналитический метод	0.10
532	443145.41	2285050.11	Аналитический метод	0.10
533	443195.42	2285011.36	Аналитический метод	0.10
534	443198.71	2284998.64	Аналитический метод	0.10
535	443209.88	2284985.05	Аналитический метод	0.10
536	443216.28	2284979.77	Аналитический метод	0.10
537	443228.78	2284976.42	Аналитический метод	0.10

1	2	3	4	5
538	443241.28	2284979.77	Аналитический метод	0.10
539	443250.43	2284988.92	Аналитический метод	0.10
540	443252.91	2285004.65	Аналитический метод	0.10
541	443278.85	2285032.51	Аналитический метод	0.10
542	443282.20	2285045.01	Аналитический метод	0.10
543	443278.85	2285057.51	Аналитический метод	0.10
544	443269.70	2285066.66	Аналитический метод	0.10
545	443257.20	2285070.01	Аналитический метод	0.10
546	443244.70	2285066.66	Аналитический метод	0.10
547	443227.21	2285049.98	Аналитический метод	0.10
548	443182.97	2285084.26	Аналитический метод	0.10
549	443269.29	2285162.74	Аналитический метод	0.10
550	443276.66	2285169.62	Аналитический метод	0.10
551	443323.32	2285221.54	Аналитический метод	0.10
552	443327.63	2285226.37	Аналитический метод	0.10
553	443438.98	2285350.27	Аналитический метод	0.10
554	443445.53	2285356.88	Аналитический метод	0.10
555	443788.99	2285615.55	Аналитический метод	0.10
556	443832.57	2285664.74	Аналитический метод	0.10
557	443979.32	2285914.74	Аналитический метод	0.10
558	444041.27	2285890.84	Аналитический метод	0.10
559	444049.61	2285889.03	Аналитический метод	0.10
560	444050.11	2285889.16	Аналитический метод	0.10
561	444050.48	2285889.53	Аналитический метод	0.10
562	444050.61	2285890.03	Аналитический метод	0.10
563	444050.48	2285890.53	Аналитический метод	0.10
564	444050.11	2285890.90	Аналитический метод	0.10
565	444049.82	2285891.01	Аналитический метод	0.10
566	444041.92	2285892.73	Аналитический метод	0.10
567	443980.34	2285916.49	Аналитический метод	0.10
568	444010.10	2285967.36	Аналитический метод	0.10
569	444130.60	2286142.74	Аналитический метод	0.10
570	444374.31	2286505.16	Аналитический метод	0.10
571	444973.42	2287391.36	Аналитический метод	0.10
572	445007.00	2287368.47	Аналитический метод	0.10
573	445033.02	2287350.24	Аналитический метод	0.10
574	445033.59	2287350.06	Аналитический метод	0.10
575	445034.09	2287350.19	Аналитический метод	0.10
576	445034.46	2287350.56	Аналитический метод	0.10
577	445034.59	2287351.06	Аналитический метод	0.10
578	445034.46	2287351.56	Аналитический метод	0.10
579	445034.16	2287351.88	Аналитический метод	0.10
580	445008.14	2287370.11	Аналитический метод	0.10
581	444974.54	2287393.02	Аналитический метод	0.10
582	444978.28	2287398.55	Аналитический метод	0.10
583	445472.60	2288105.99	Аналитический метод	0.10
584	446120.18	2289015.70	Аналитический метод	0.10
585	446140.48	2289004.14	Аналитический метод	0.10
586	446140.97	2289004.01	Аналитический метод	0.10
587	446141.47	2289004.14	Аналитический метод	0.10
588	446141.84	2289004.51	Аналитический метод	0.10
589	446141.97	2289005.01	Аналитический метод	0.10
590	446141.84	2289005.51	Аналитический метод	0.10
591	446141.47	2289005.88	Аналитический метод	0.10
592	446121.34	2289017.34	Аналитический метод	0.10
593	446123.59	2289020.49	Аналитический метод	0.10
594	446681.68	2289797.23	Аналитический метод	0.10
595	446700.89	2289841.88	Аналитический метод	0.10
596	446756.53	2290044.39	Аналитический метод	0.10
597	446777.53	2290033.17	Аналитический метод	0.10
598	446806.12	2290015.93	Аналитический метод	0.10
599	446807.15	2290015.64	Аналитический метод	0.10
600	446812.25	2290015.99	Аналитический метод	0.10
601	446813.11	2290016.26	Аналитический метод	0.10
602	446813.84	2290016.99	Аналитический метод	0.10
603	446814.11	2290017.99	Аналитический метод	0.10
604	446813.84	2290018.99	Аналитический метод	0.10
605	446813.11	2290019.72	Аналитический метод	0.10
606	446812.11	2290019.99	Аналитический метод	0.10
607	446807.64	2290019.68	Аналитический метод	0.10
608	446779.55	2290036.62	Аналитический метод	0.10
609	446757.62	2290048.34	Аналитический метод	0.10

1	2	3	4	5
610	446910.05	2290648.06	Аналитический метод	0.10
611	447041.04	2291060.24	Аналитический метод	0.10
612	447122.14	2291403.05	Аналитический метод	0.10
613	447123.50	2291408.63	Аналитический метод	0.10
614	447124.79	2291408.60	Аналитический метод	0.10
615	447125.31	2291408.73	Аналитический метод	0.10
616	447125.68	2291409.10	Аналитический метод	0.10
617	447125.81	2291409.60	Аналитический метод	0.10
618	447125.68	2291410.10	Аналитический метод	0.10
619	447125.31	2291410.47	Аналитический метод	0.10
620	447124.83	2291410.60	Аналитический метод	0.10
621	447123.98	2291410.62	Аналитический метод	0.10
622	447130.64	2291438.03	Аналитический метод	0.10
623	447149.73	2291510.30	Аналитический метод	0.10
624	447254.20	2291772.13	Аналитический метод	0.10
625	447525.09	2292126.46	Аналитический метод	0.10
626	447694.05	2292347.00	Аналитический метод	0.10
627	448005.13	2292751.96	Аналитический метод	0.10
628	448042.80	2292800.67	Аналитический метод	0.10
629	448514.26	2293412.91	Аналитический метод	0.10
630	448570.57	2293483.28	Аналитический метод	0.10
631	448697.82	2293649.97	Аналитический метод	0.10
632	448711.14	2293642.29	Аналитический метод	0.10
633	448803.60	2293580.12	Аналитический метод	0.10
634	448804.16	2293579.95	Аналитический метод	0.10
635	448804.66	2293580.08	Аналитический метод	0.10
636	448805.03	2293580.45	Аналитический метод	0.10
637	448805.16	2293580.95	Аналитический метод	0.10
638	448805.03	2293581.45	Аналитический метод	0.10
639	448804.72	2293581.78	Аналитический метод	0.10
640	448712.23	2293643.97	Аналитический метод	0.10
641	448699.05	2293651.58	Аналитический метод	0.10
642	449042.60	2294101.64	Аналитический метод	0.10
643	449398.25	2294562.36	Аналитический метод	0.10
644	449540.06	2294750.57	Аналитический метод	0.10
645	449562.23	2294728.73	Аналитический метод	0.10
646	449562.43	2294728.57	Аналитический метод	0.10
647	449562.93	2294728.44	Аналитический метод	0.10
648	449563.43	2294728.57	Аналитический метод	0.10
649	449563.80	2294728.94	Аналитический метод	0.10
650	449563.93	2294729.44	Аналитический метод	0.10
651	449563.80	2294729.94	Аналитический метод	0.10
652	449563.63	2294730.15	Аналитический метод	0.10
653	449541.24	2294752.20	Аналитический метод	0.10
654	449697.38	2294969.30	Аналитический метод	0.10
655	450093.26	2295469.83	Аналитический метод	0.10
656	450215.85	2295630.66	Аналитический метод	0.10
657	450716.35	2296273.00	Аналитический метод	0.10
658	450724.01	2296267.58	Аналитический метод	0.10
659	450724.59	2296267.40	Аналитический метод	0.10
660	450725.09	2296267.53	Аналитический метод	0.10
661	450725.46	2296267.90	Аналитический метод	0.10
662	450725.59	2296268.40	Аналитический метод	0.10
663	450725.46	2296268.90	Аналитический метод	0.10
664	450725.17	2296269.22	Аналитический метод	0.10
665	450717.57	2296274.60	Аналитический метод	0.10
666	451265.92	2296997.93	Аналитический метод	0.10
667	451404.57	2297191.55	Аналитический метод	0.10
668	451607.94	2297493.32	Аналитический метод	0.10
669	451915.10	2297940.18	Аналитический метод	0.10
670	452089.50	2298180.58	Аналитический метод	0.10
671	452543.00	2298704.06	Аналитический метод	0.10
672	452675.86	2298869.95	Аналитический метод	0.10
673	452888.95	2299111.40	Аналитический метод	0.10
674	453167.55	2299458.29	Аналитический метод	0.10
675	453336.03	2299715.28	Аналитический метод	0.10
676	453593.17	2300089.14	Аналитический метод	0.10
677	453648.11	2300174.46	Аналитический метод	0.10
678	453671.04	2300211.06	Аналитический метод	0.10
679	453693.32	2300257.99	Аналитический метод	0.10
680	453710.26	2300295.06	Аналитический метод	0.10
681	453734.28	2300367.31	Аналитический метод	0.10

1	2	3	4	5
682	453754.28	2300343.95	Аналитический метод	0.10
683	453755.27	2300340.27	Аналитический метод	0.10
684	453758.93	2300336.61	Аналитический метод	0.10
685	453763.93	2300335.27	Аналитический метод	0.10
686	453768.08	2300335.94	Аналитический метод	0.10
687	453774.60	2300340.71	Аналитический метод	0.10
688	453775.94	2300345.71	Аналитический метод	0.10
689	453773.54	2300352.21	Аналитический метод	0.10
690	453739.49	2300391.30	Аналитический метод	0.10
691	453774.58	2300492.17	Аналитический метод	0.10
692	453806.72	2300575.26	Аналитический метод	0.10
693	454015.02	2300877.51	Аналитический метод	0.10
694	454375.55	2301400.78	Аналитический метод	0.10
695	454534.08	2301626.94	Аналитический метод	0.10
696	454630.60	2301783.97	Аналитический метод	0.10
697	454875.65	2302142.73	Аналитический метод	0.10
698	454878.65	2302139.74	Аналитический метод	0.10
699	454885.82	2302133.37	Аналитический метод	0.10
700	454886.32	2302133.24	Аналитический метод	0.10
701	454886.82	2302133.37	Аналитический метод	0.10
702	454887.19	2302133.74	Аналитический метод	0.10
703	454887.32	2302134.24	Аналитический метод	0.10
704	454887.19	2302134.74	Аналитический метод	0.10
705	454879.21	2302147.94	Аналитический метод	0.10
706	455097.70	2302500.95	Аналитический метод	0.10
707	455108.36	2302517.36	Аналитический метод	0.10
708	455125.77	2302539.27	Аналитический метод	0.10
709	455139.45	2302556.57	Аналитический метод	0.10
710	455518.59	2303034.44	Аналитический метод	0.10
711	455546.76	2303071.16	Аналитический метод	0.10
712	455723.83	2303316.42	Аналитический метод	0.10
713	455727.18	2303328.92	Аналитический метод	0.10
714	455723.83	2303341.42	Аналитический метод	0.10
715	455714.68	2303350.57	Аналитический метод	0.10
1	455702.18	2303353.92	Аналитический метод	0.10
716	454877.96	2302146.12	Аналитический метод	0.10
717	454876.80	2302144.42	Аналитический метод	0.10
718	454880.05	2302141.18	Аналитический метод	0.10
719	454882.00	2302139.44	Аналитический метод	0.10
716	454877.96	2302146.12	Аналитический метод	0.10

Схема расположения границ публичного сервитута

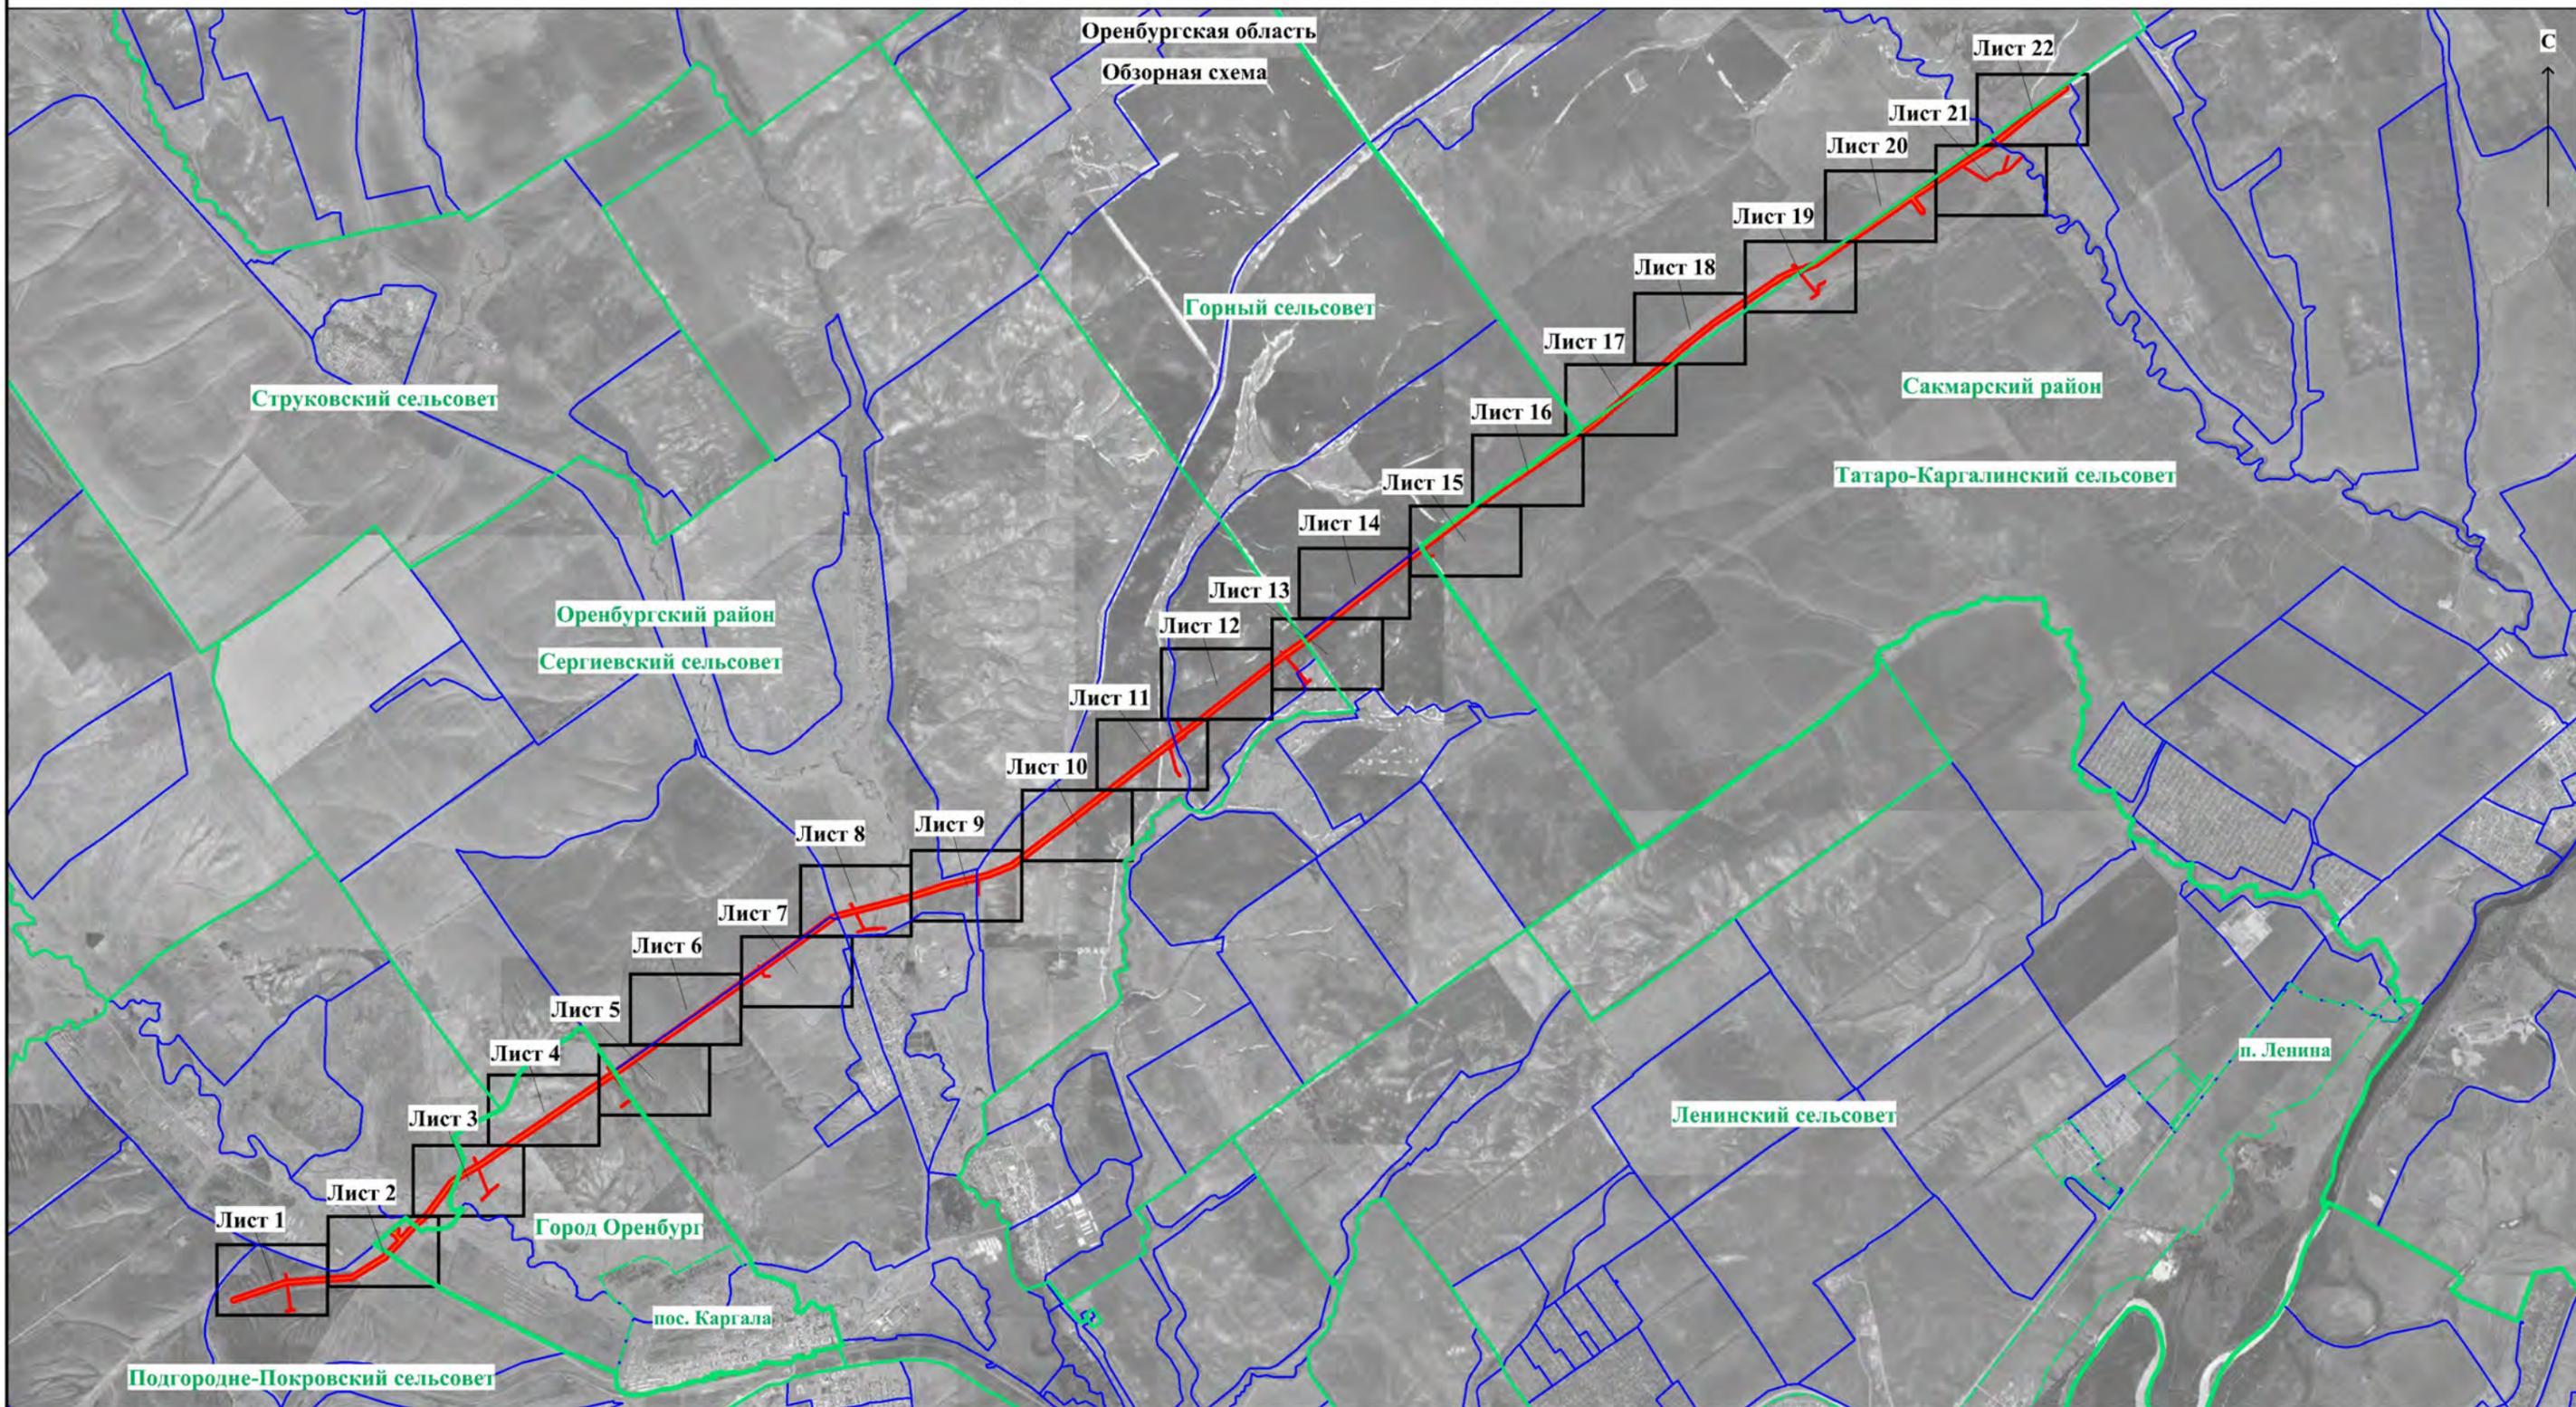

Используемые условные знаки и обозначения:

- | | |
|-----------------------------|--|
| Оренбургская область | - наименование субъекта РФ |
| Город Оренбург | - наименование и граница муниципального образования |
| Горный сельсовет | - наименование и граница сельского поселения |
| пос. Каргала | - наименование и граница населенного пункта |
| 56:44:0602001 | - номер кадастрового квартала и граница по сведениям ЕГРН |
| 56:21:1806006:30 | - кадастровый номер и граница земельного участка по сведениям ЕГРН |
| — | - проектная граница публичного сервитута |
| ⊥ | - характерная точка проектной границы публичного сервитута |

Масштаб 1:70000

Инженерные сооружения, относительно которых устанавливается публичный сервитут:

- 1) **—** - газопровод-перемычка между газопроводами Оренбург-Заинск и Совхозное-Оренбург, КН 56:00:0000000:580, в том числе:
 - - КЛ-0,23кВ (СКЗ типа ОПС-2-63/48, АВВГ 2x10 0,025 км 15.8 км, СКЗ типа В-ОПЕ, АВВГ 2x10 0,025 км 26.5 км)
 - - ВЛ-10кВ (СКЗ типа УКЗВ-10-5,0-2У, 24.3 км)
 - - анодная зона ВЛ-0,048 кВ (СКЗ типа ОПС-2-63/48, 11.7 км, СКЗ типа ОПС-2-63/48, 15.8 км)
 - - анодная зона КЛ-0,048 кВ

Схема расположения границ публичного сервитута

Оренбургская область

Лист 1

С



56:21:1807004

56:21:1806001

Оренбургский район

Подгородне-Покровский сельсовет

56:21:1807005

56:21:1807005:2

Газопровод-перемычка между газопроводами Оренбург-Зинск
и Совхозное-Оренбург, КН 56:00:0000000:580

Врезка на листе 1.1

56:21:1807005:48

56:21:1807005:46

56:21:1807005:41

56:21:1807005:148

56:21:1807005:147

56:21:1807005:40

56:21:1807005:36

56:21:1807005:164

56:21:1807005:39

Анодная зона КЛ-0,048 кВ
(СКЗ № 2а, АВВГ 1x50)

514
513
512
511
510 509 508

Масштаб 1:3000

Используемые условные знаки и обозначения представлены на обзорной схеме

Схема расположения границ публичного сервитута

Оренбургская область

Оренбургский район

Подгородне-Покровский сельсовет

56:21:1807005

56:21:1807005:2

56:21:1807005:48

520

521

519

522

518

523

517

56:21:1807005:46

Газопровод-перемычка между газопроводами Оренбург-Зайнск
и Совхозное-Оренбург, КИ 56:00:0000000:580

56:21:1807005:148

515

516

524

56:21:1807005:147

56:21:1807005:41

507

506

488

56:21:1807005:40

56:21:1807005:39

56:21:1807005:164

56:21:1807005:36

Анодная зона КЛ-0,048 кВ
(СКЗ № 2а, АВВГ 1х50)

503

505

489

490

491

492

502

504

498

497

496

495

494

501


500

499

Масштаб 1:1500

Используемые условные знаки и обозначения представлены на обзорной схеме


Схема расположения границ публичного сервитута

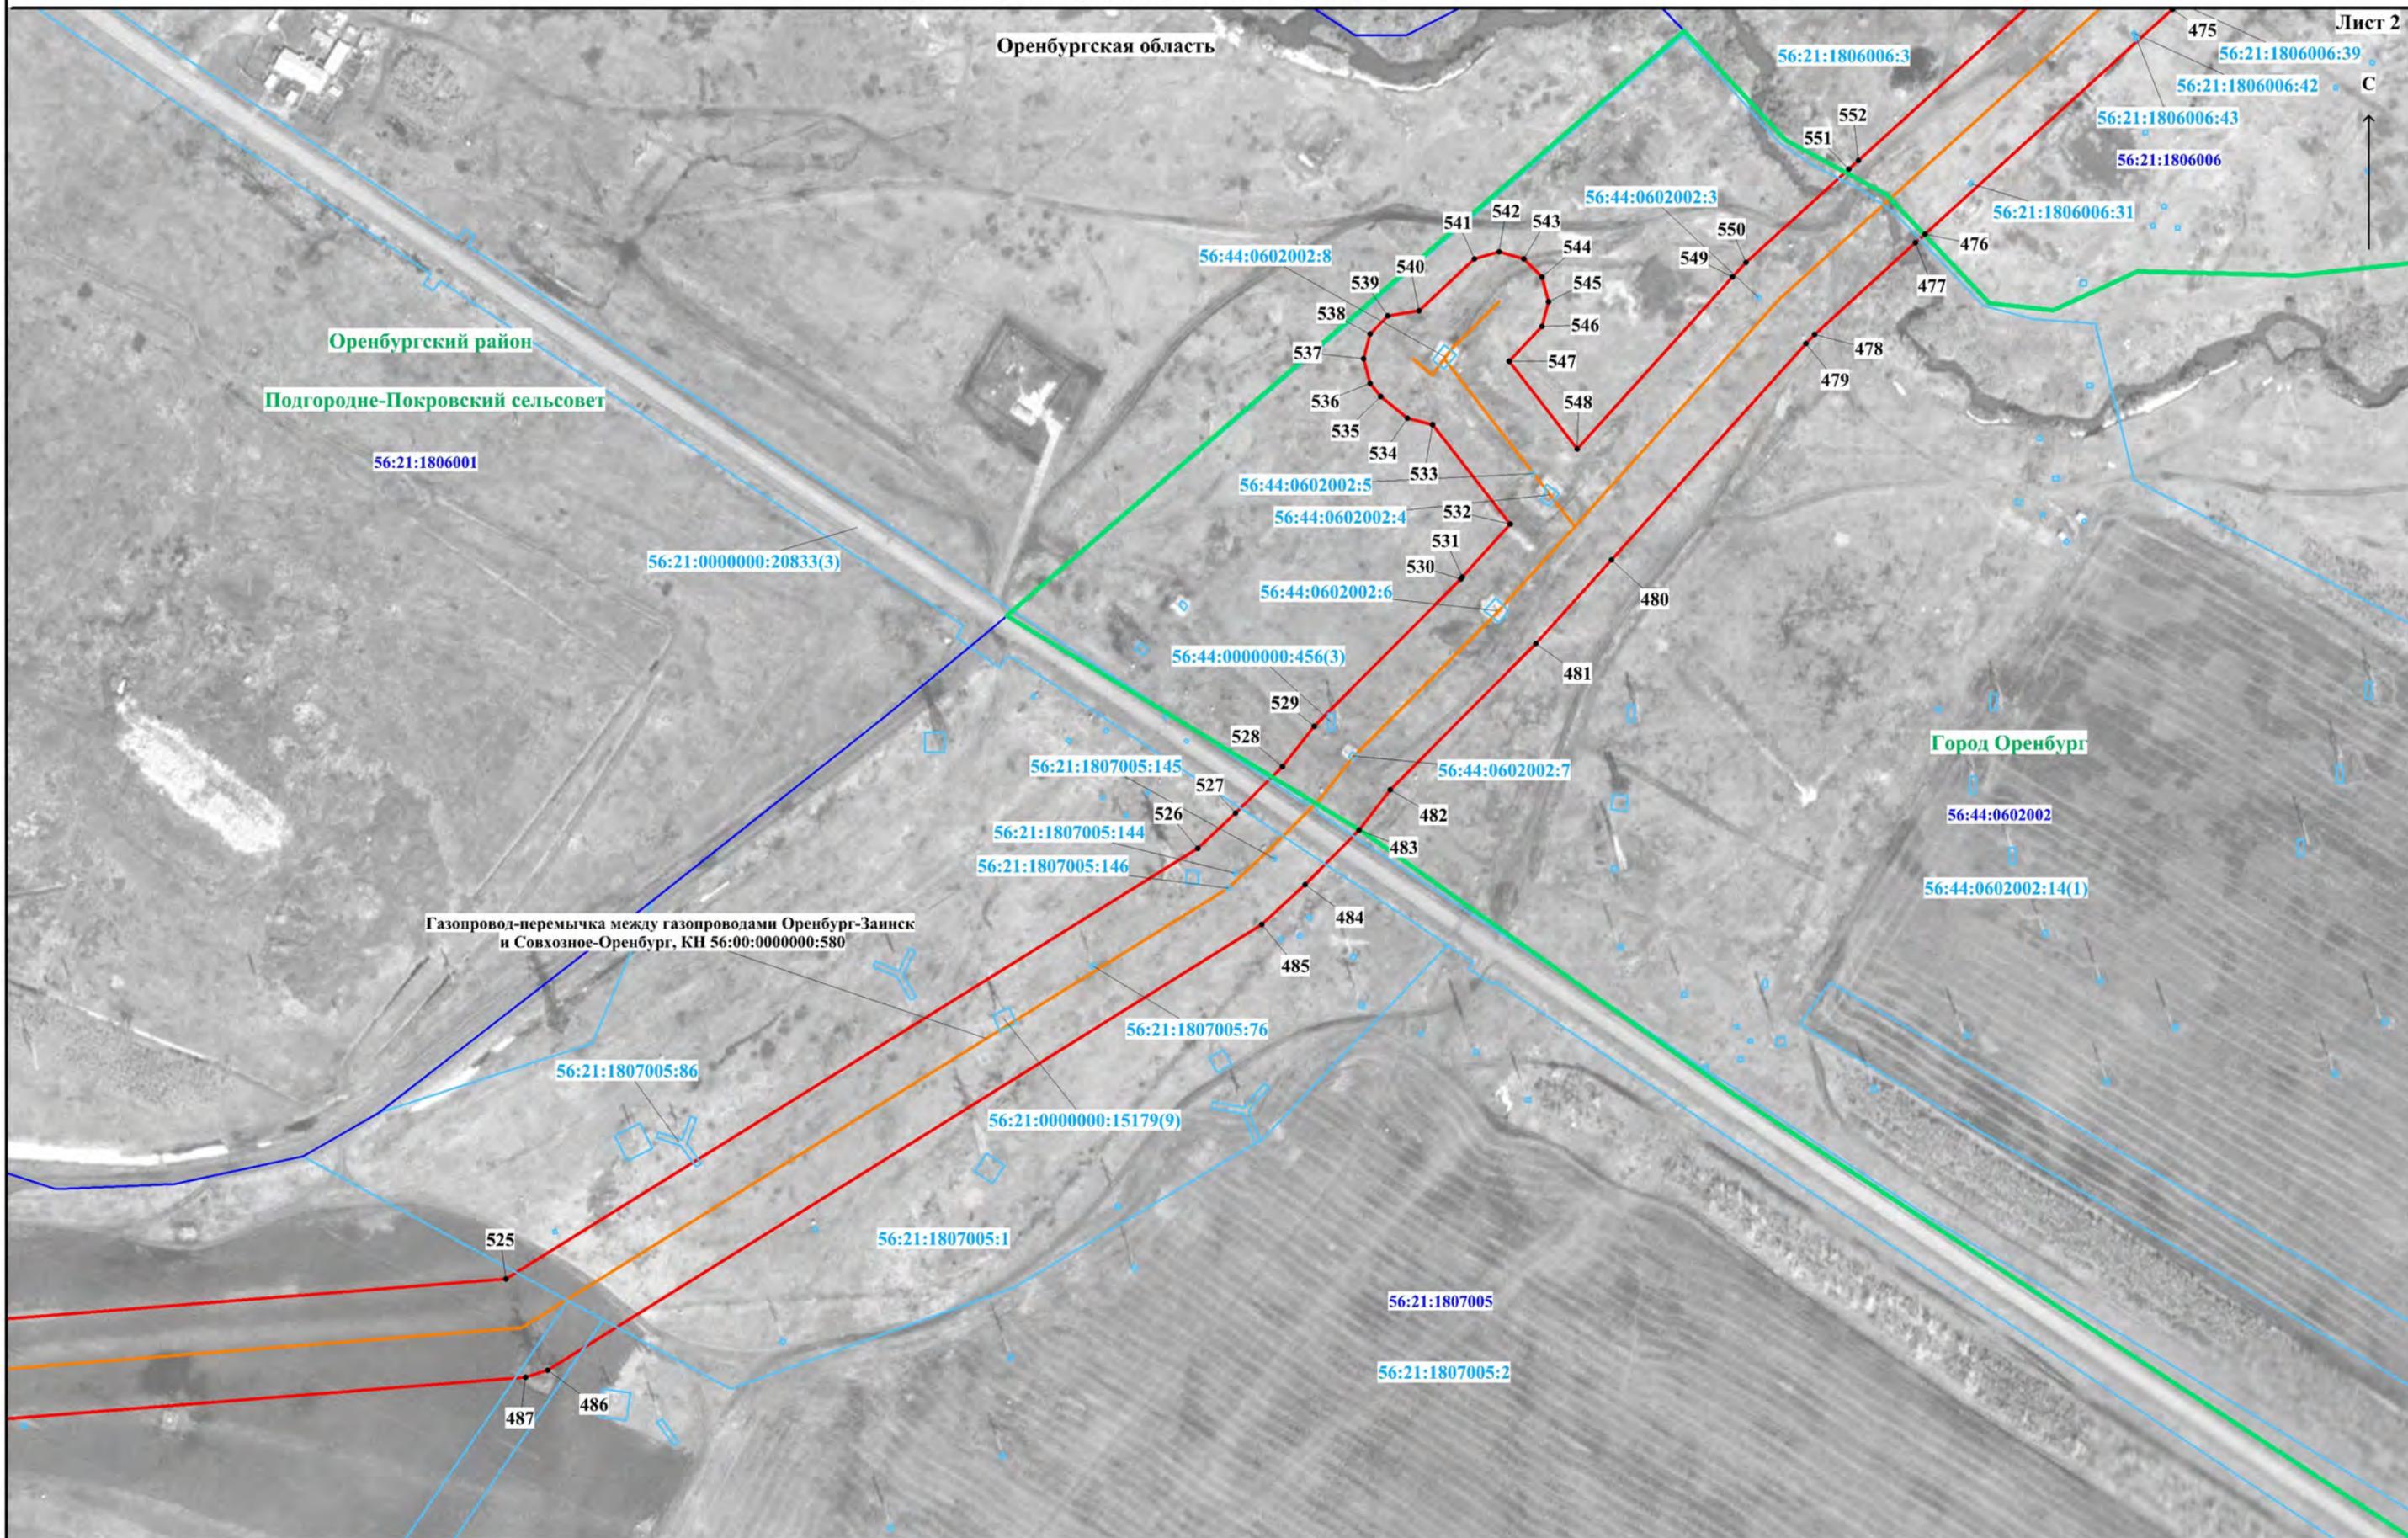

Масштаб 1:3000

Используемые условные знаки и обозначения представлены на обзорной схеме


Схема расположения границ публичного сервитута

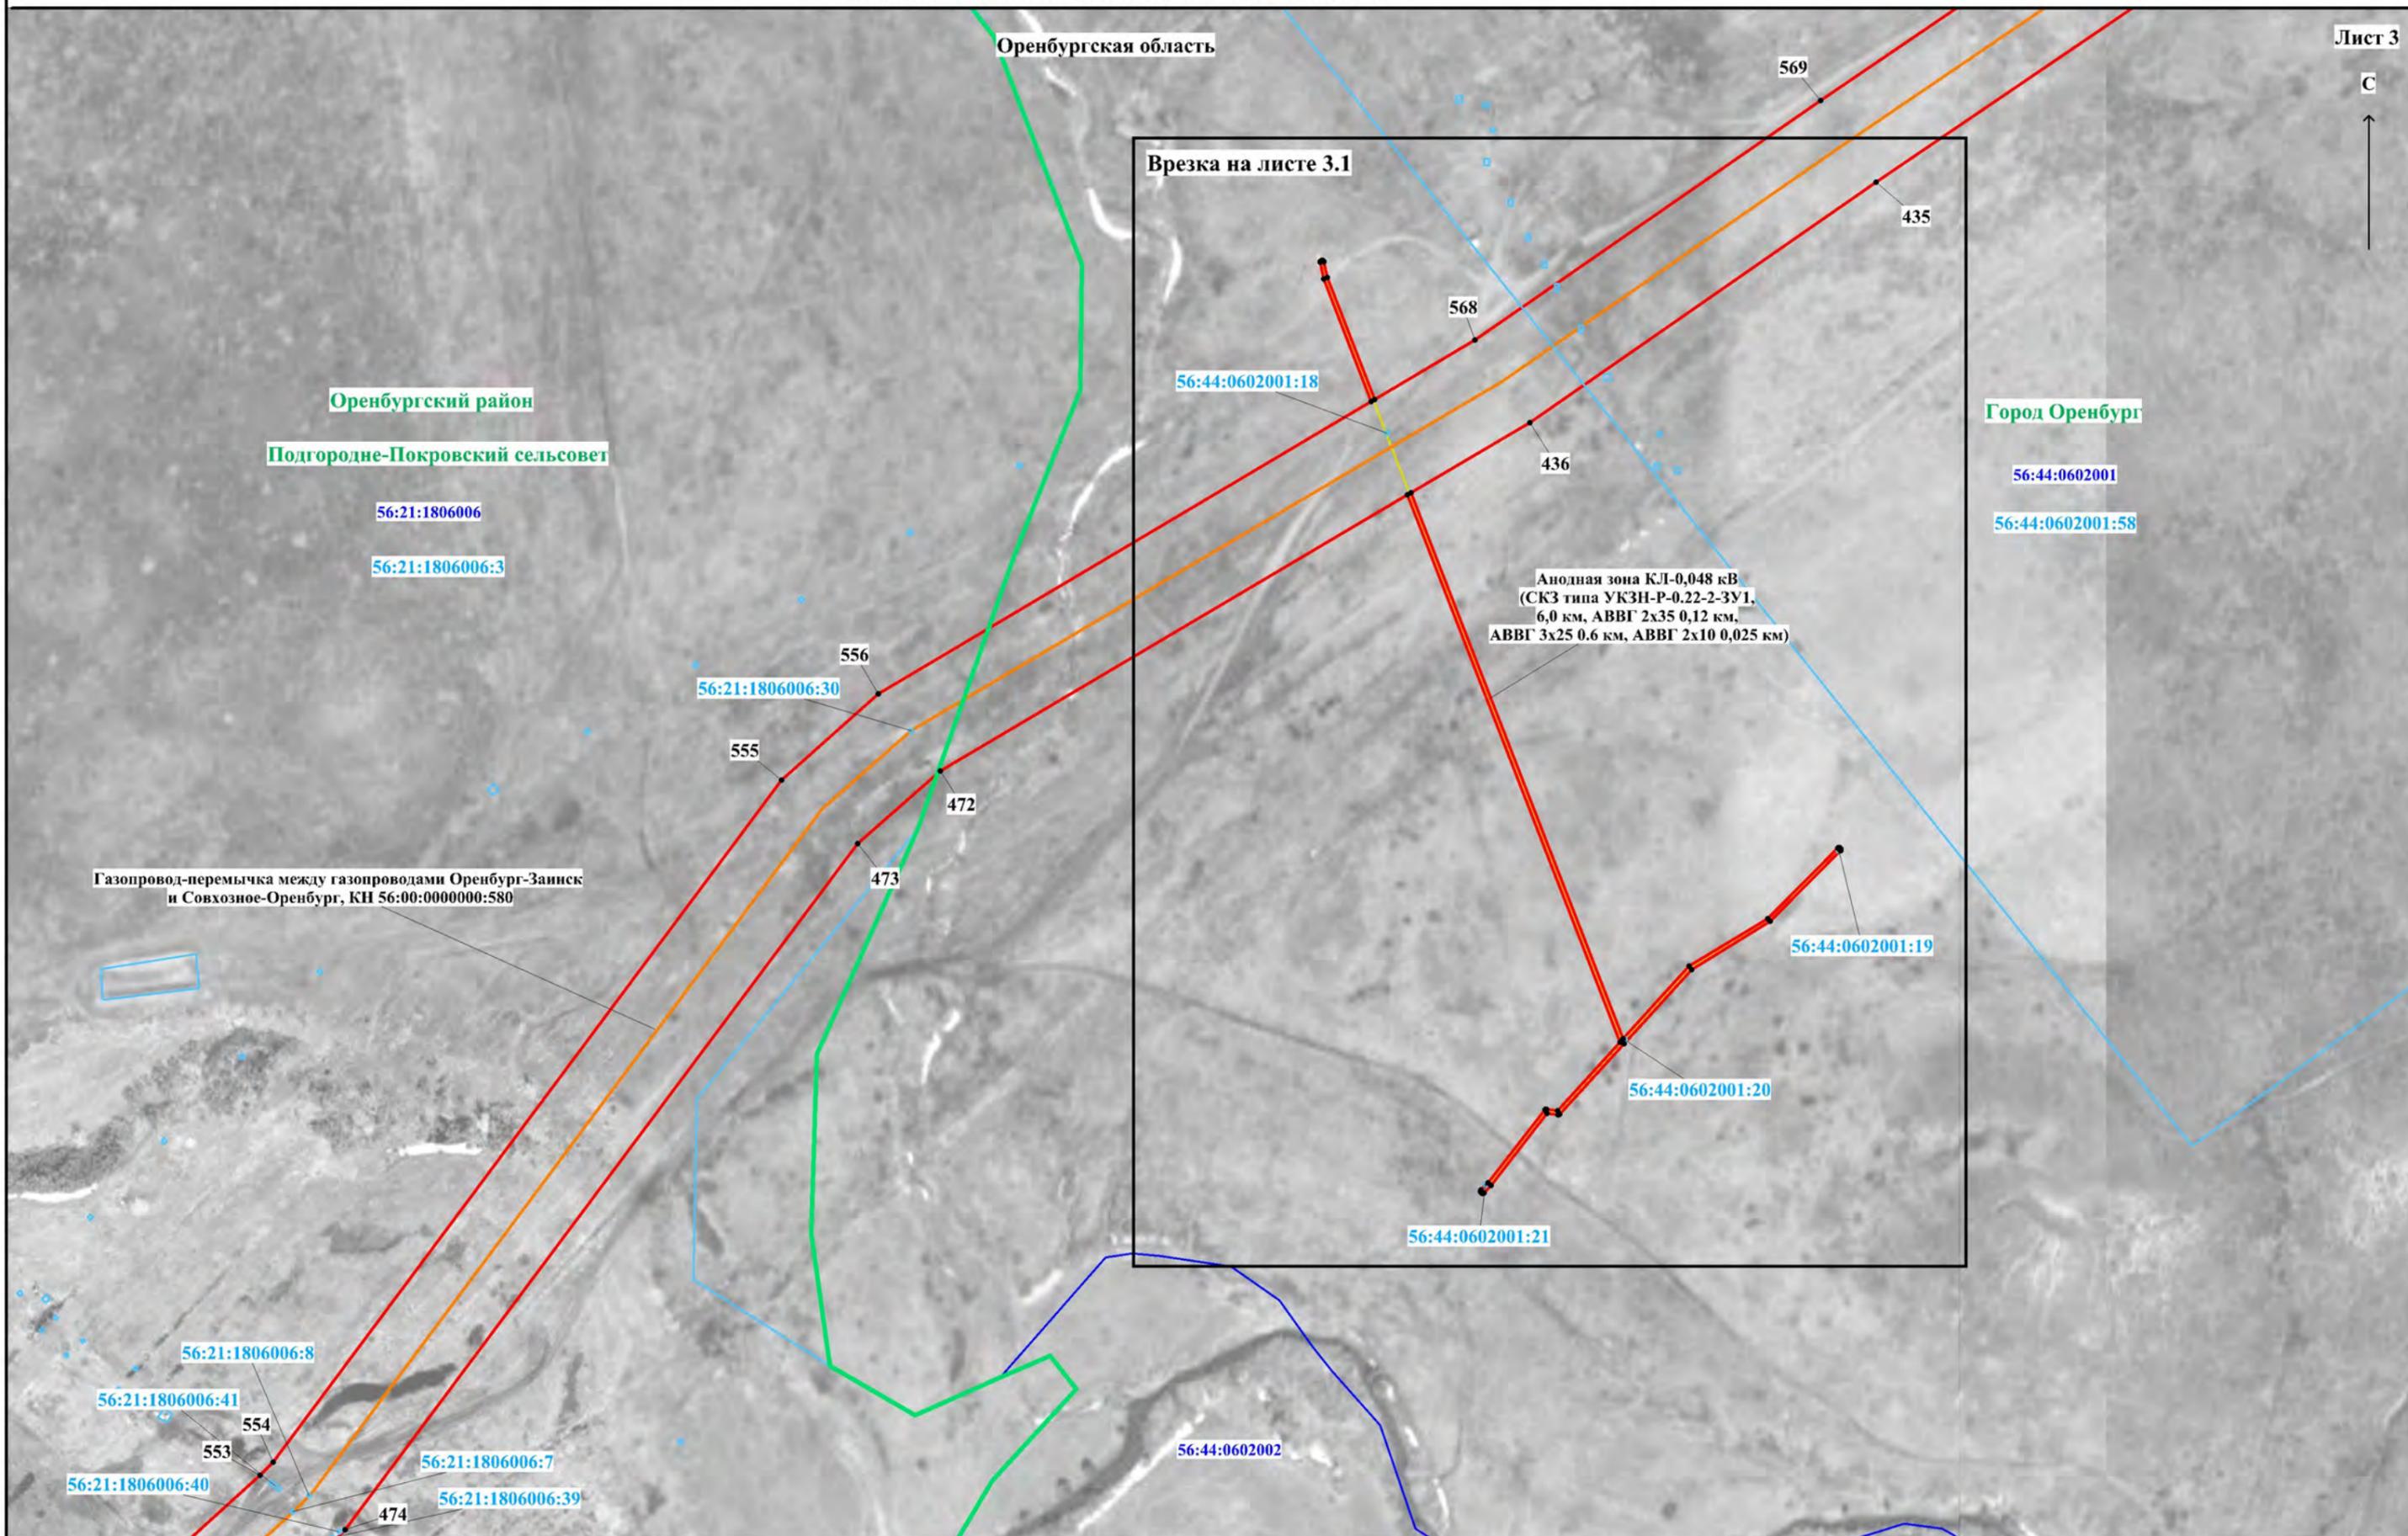

Масштаб 1:3000

Используемые условные знаки и обозначения представлены на обзорной схеме


Схема расположения границ публичного сервитута

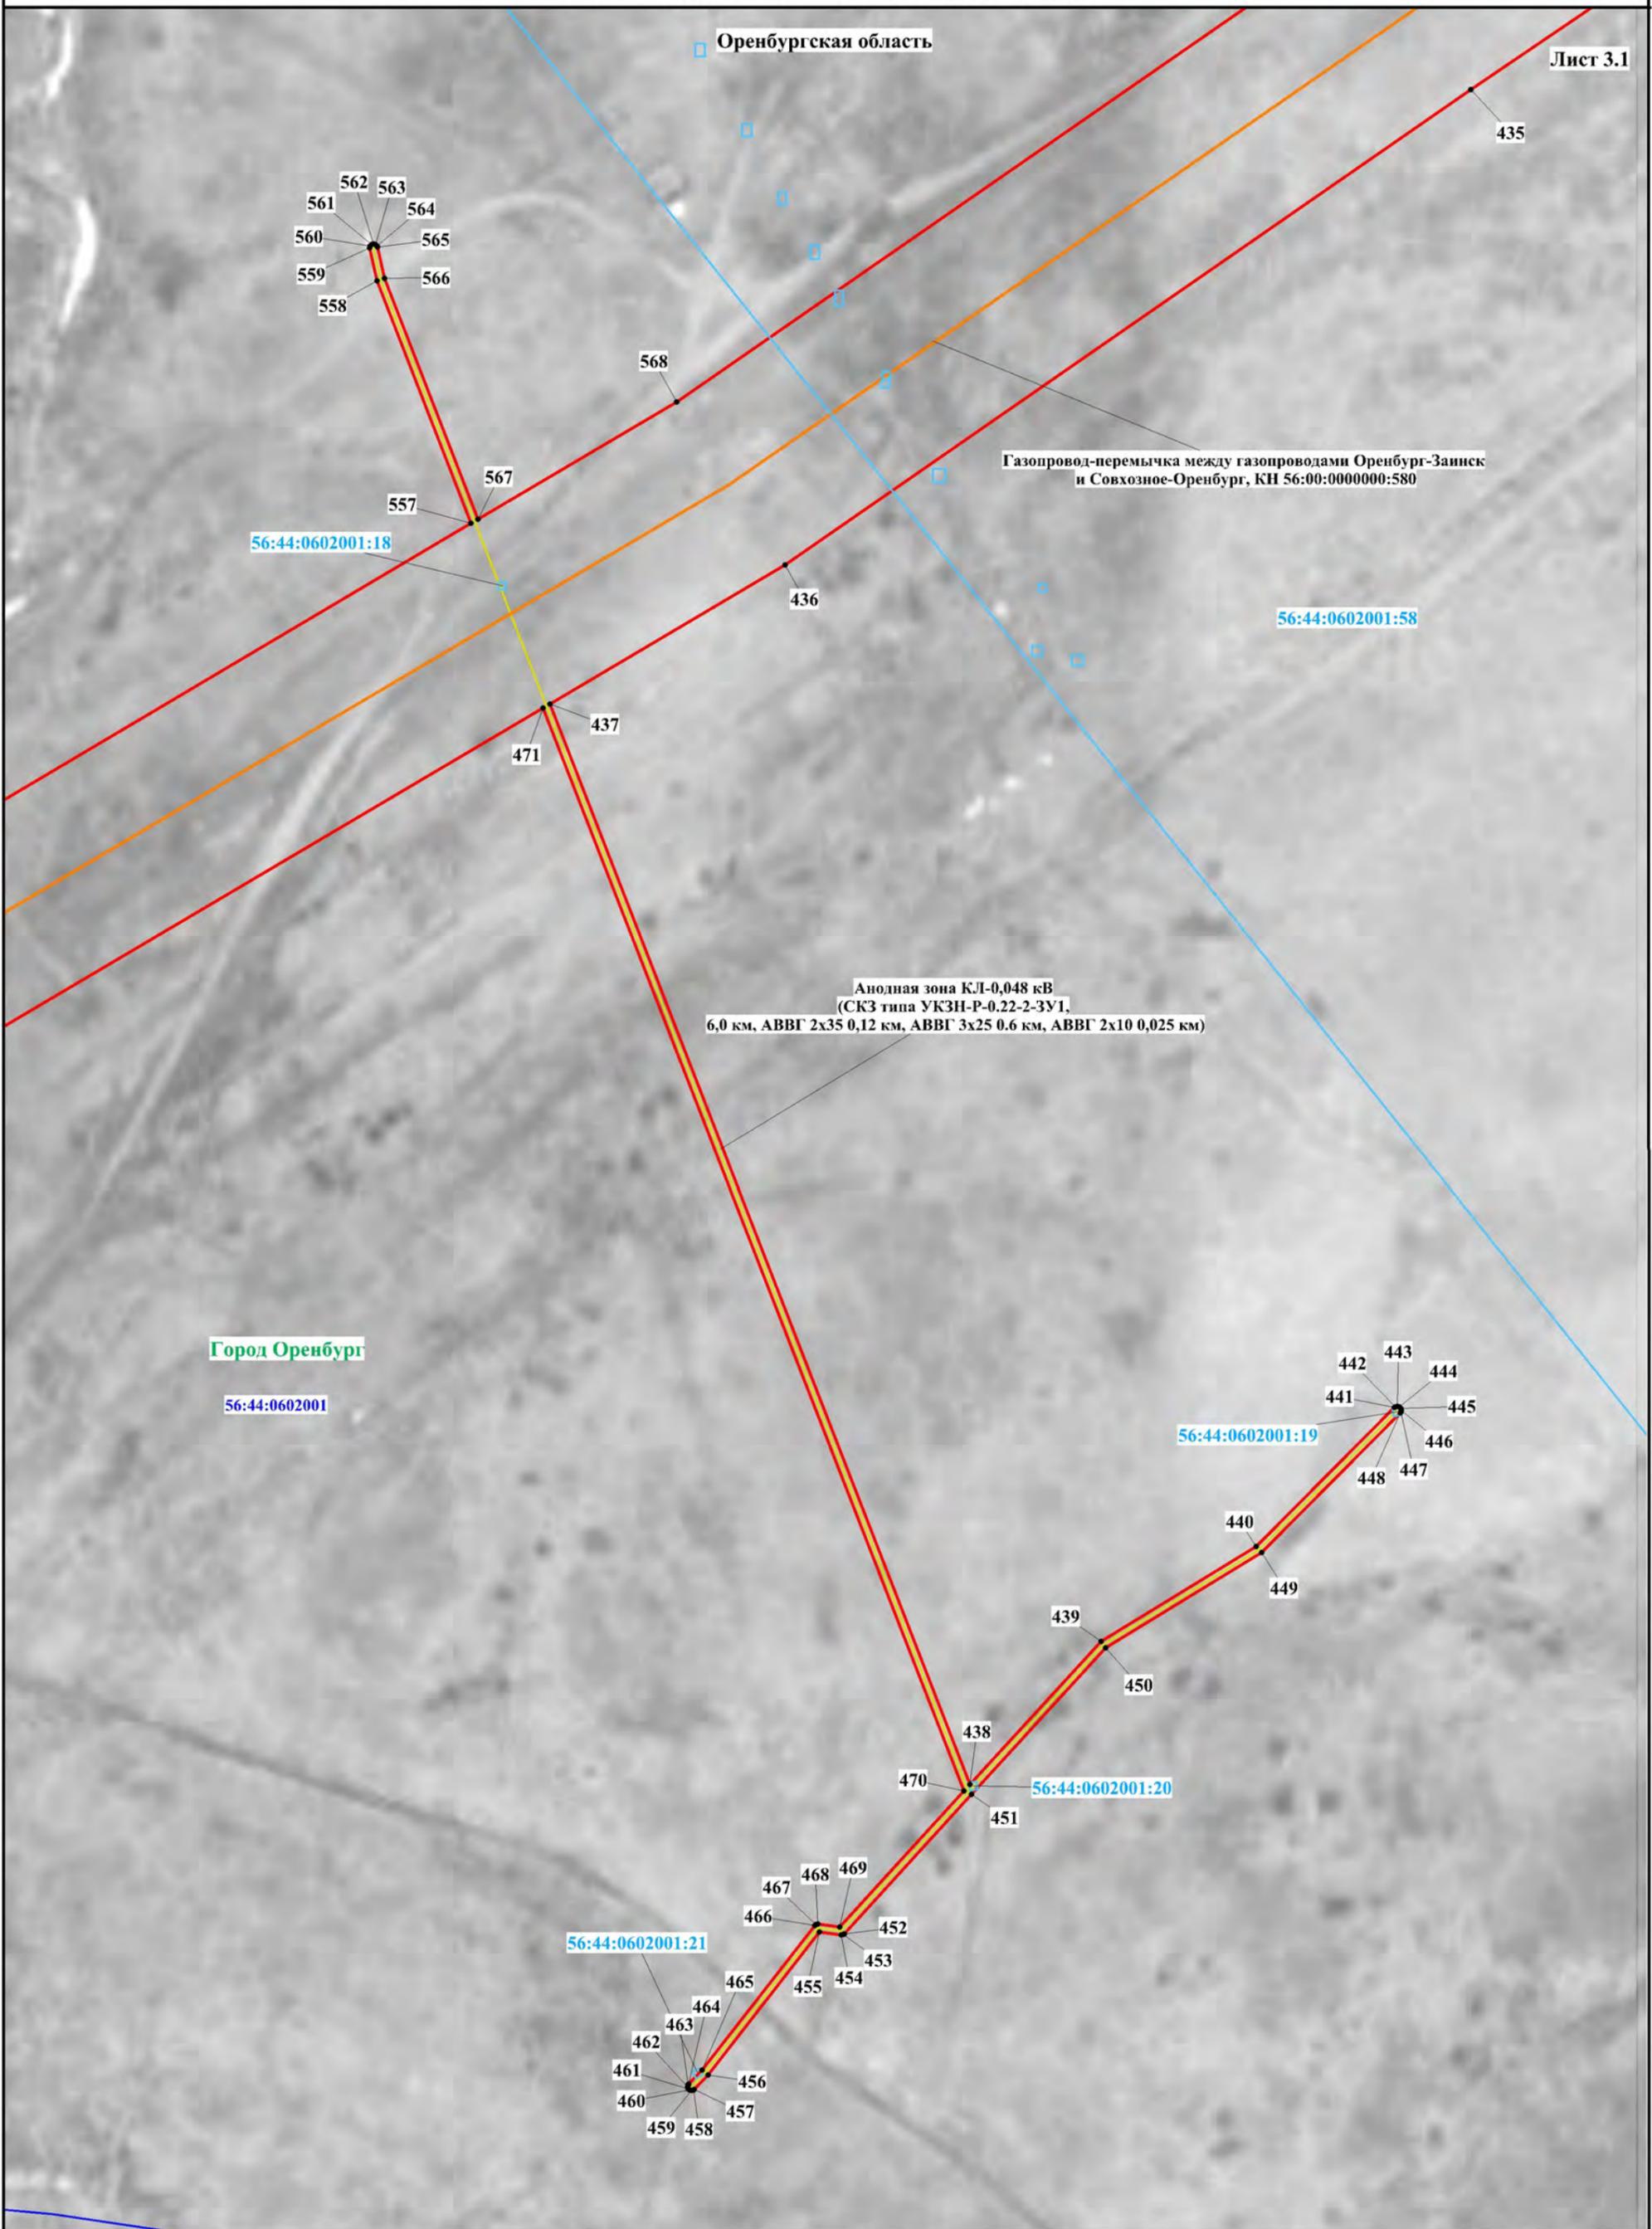

Масштаб 1:1500

Используемые условные знаки и обозначения представлены на обзорной схеме

Схема расположения границ публичного сервитута

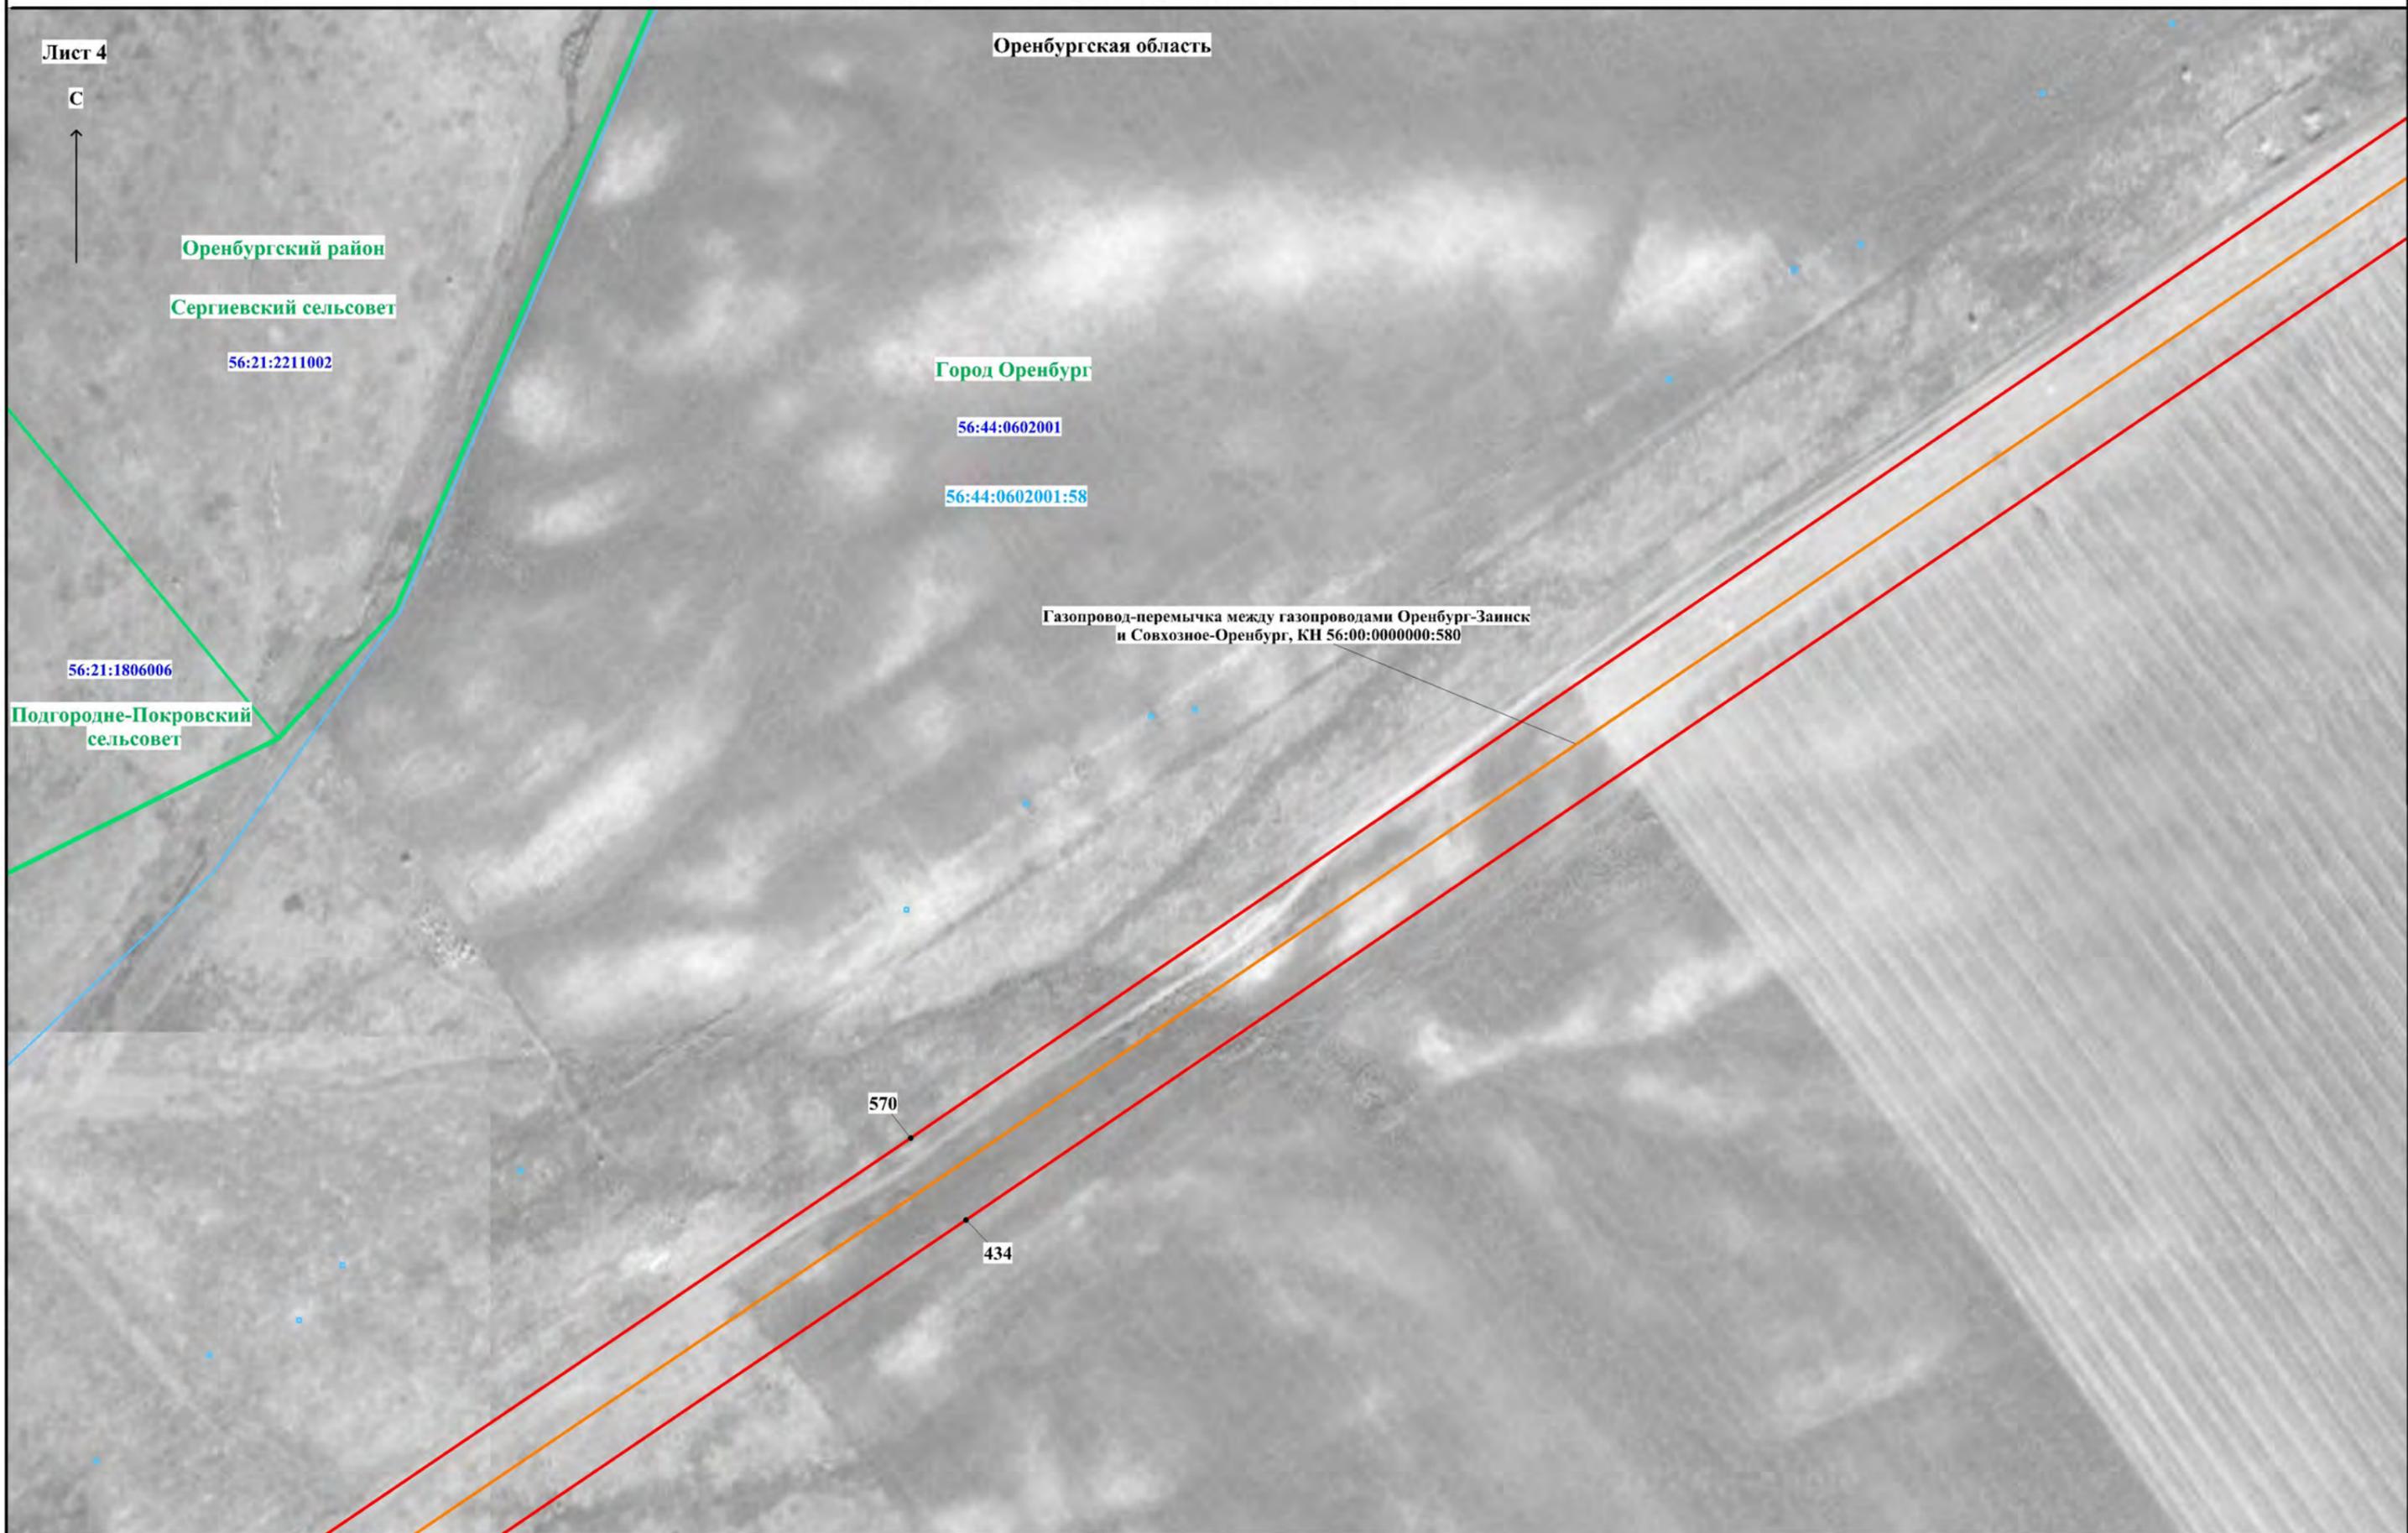

Масштаб 1:3000

Используемые условные знаки и обозначения представлены на обзорной схеме

Схема расположения границ публичного сервитута

Лист 5


С



56:21:2211003

Газопровод-перемычка между газопроводами Оренбург-Зинск
и Совхозное-Оренбург, КИ 56:00:0000000:580

Врезка на листе 5.1

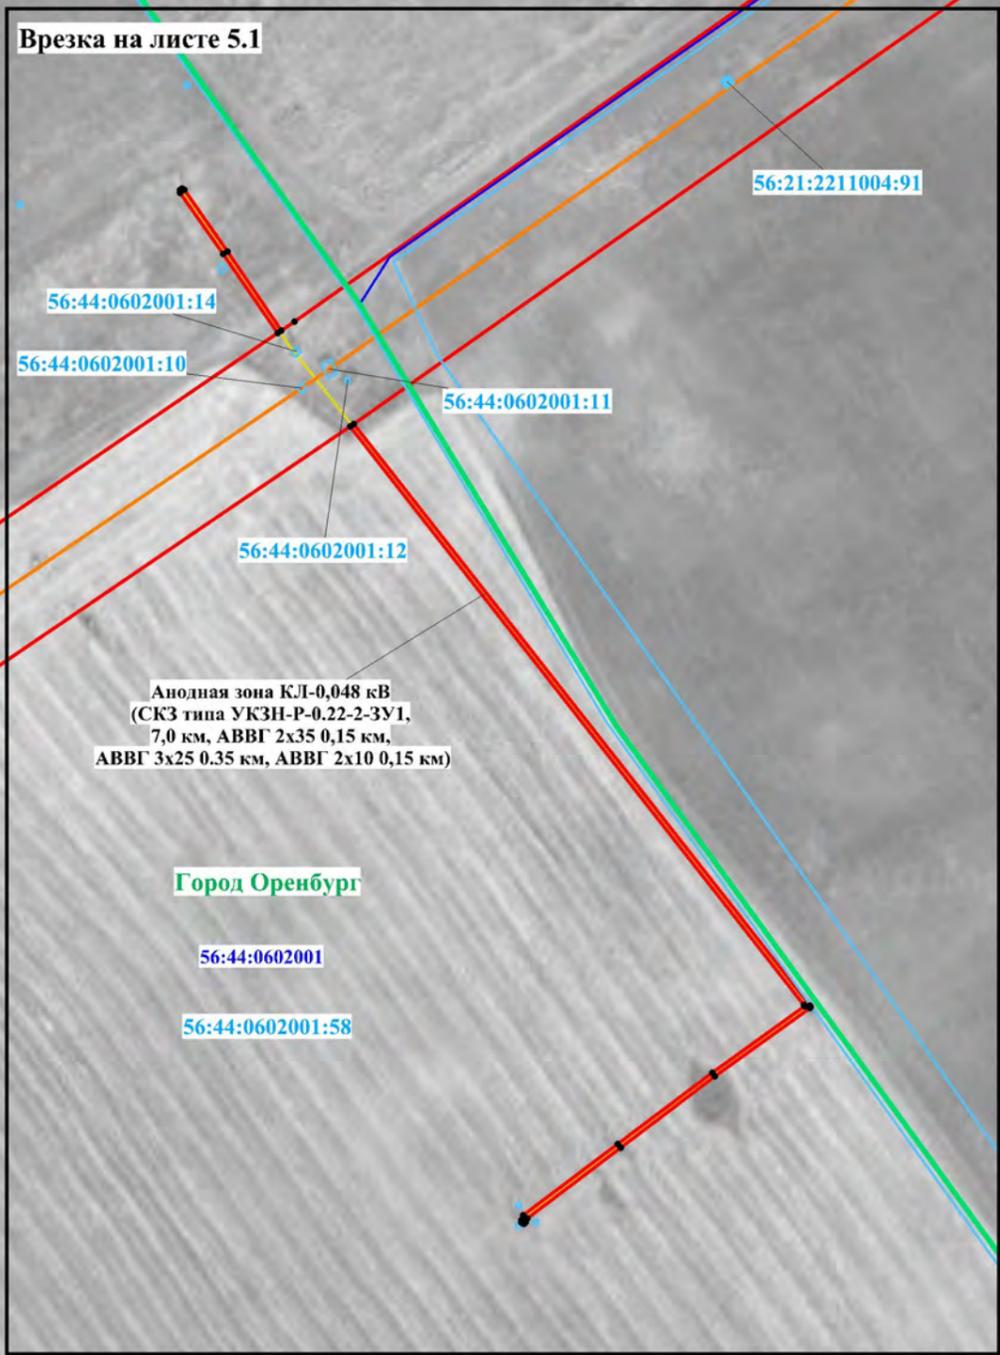

Оренбургская область

Оренбургский район

Сергиевский сельсовет


56:21:2211004

56:21:2211004:100

Масштаб 1:3000

Используемые условные знаки и обозначения представлены на обзорной схеме

Схема расположения границ публичного сервитута

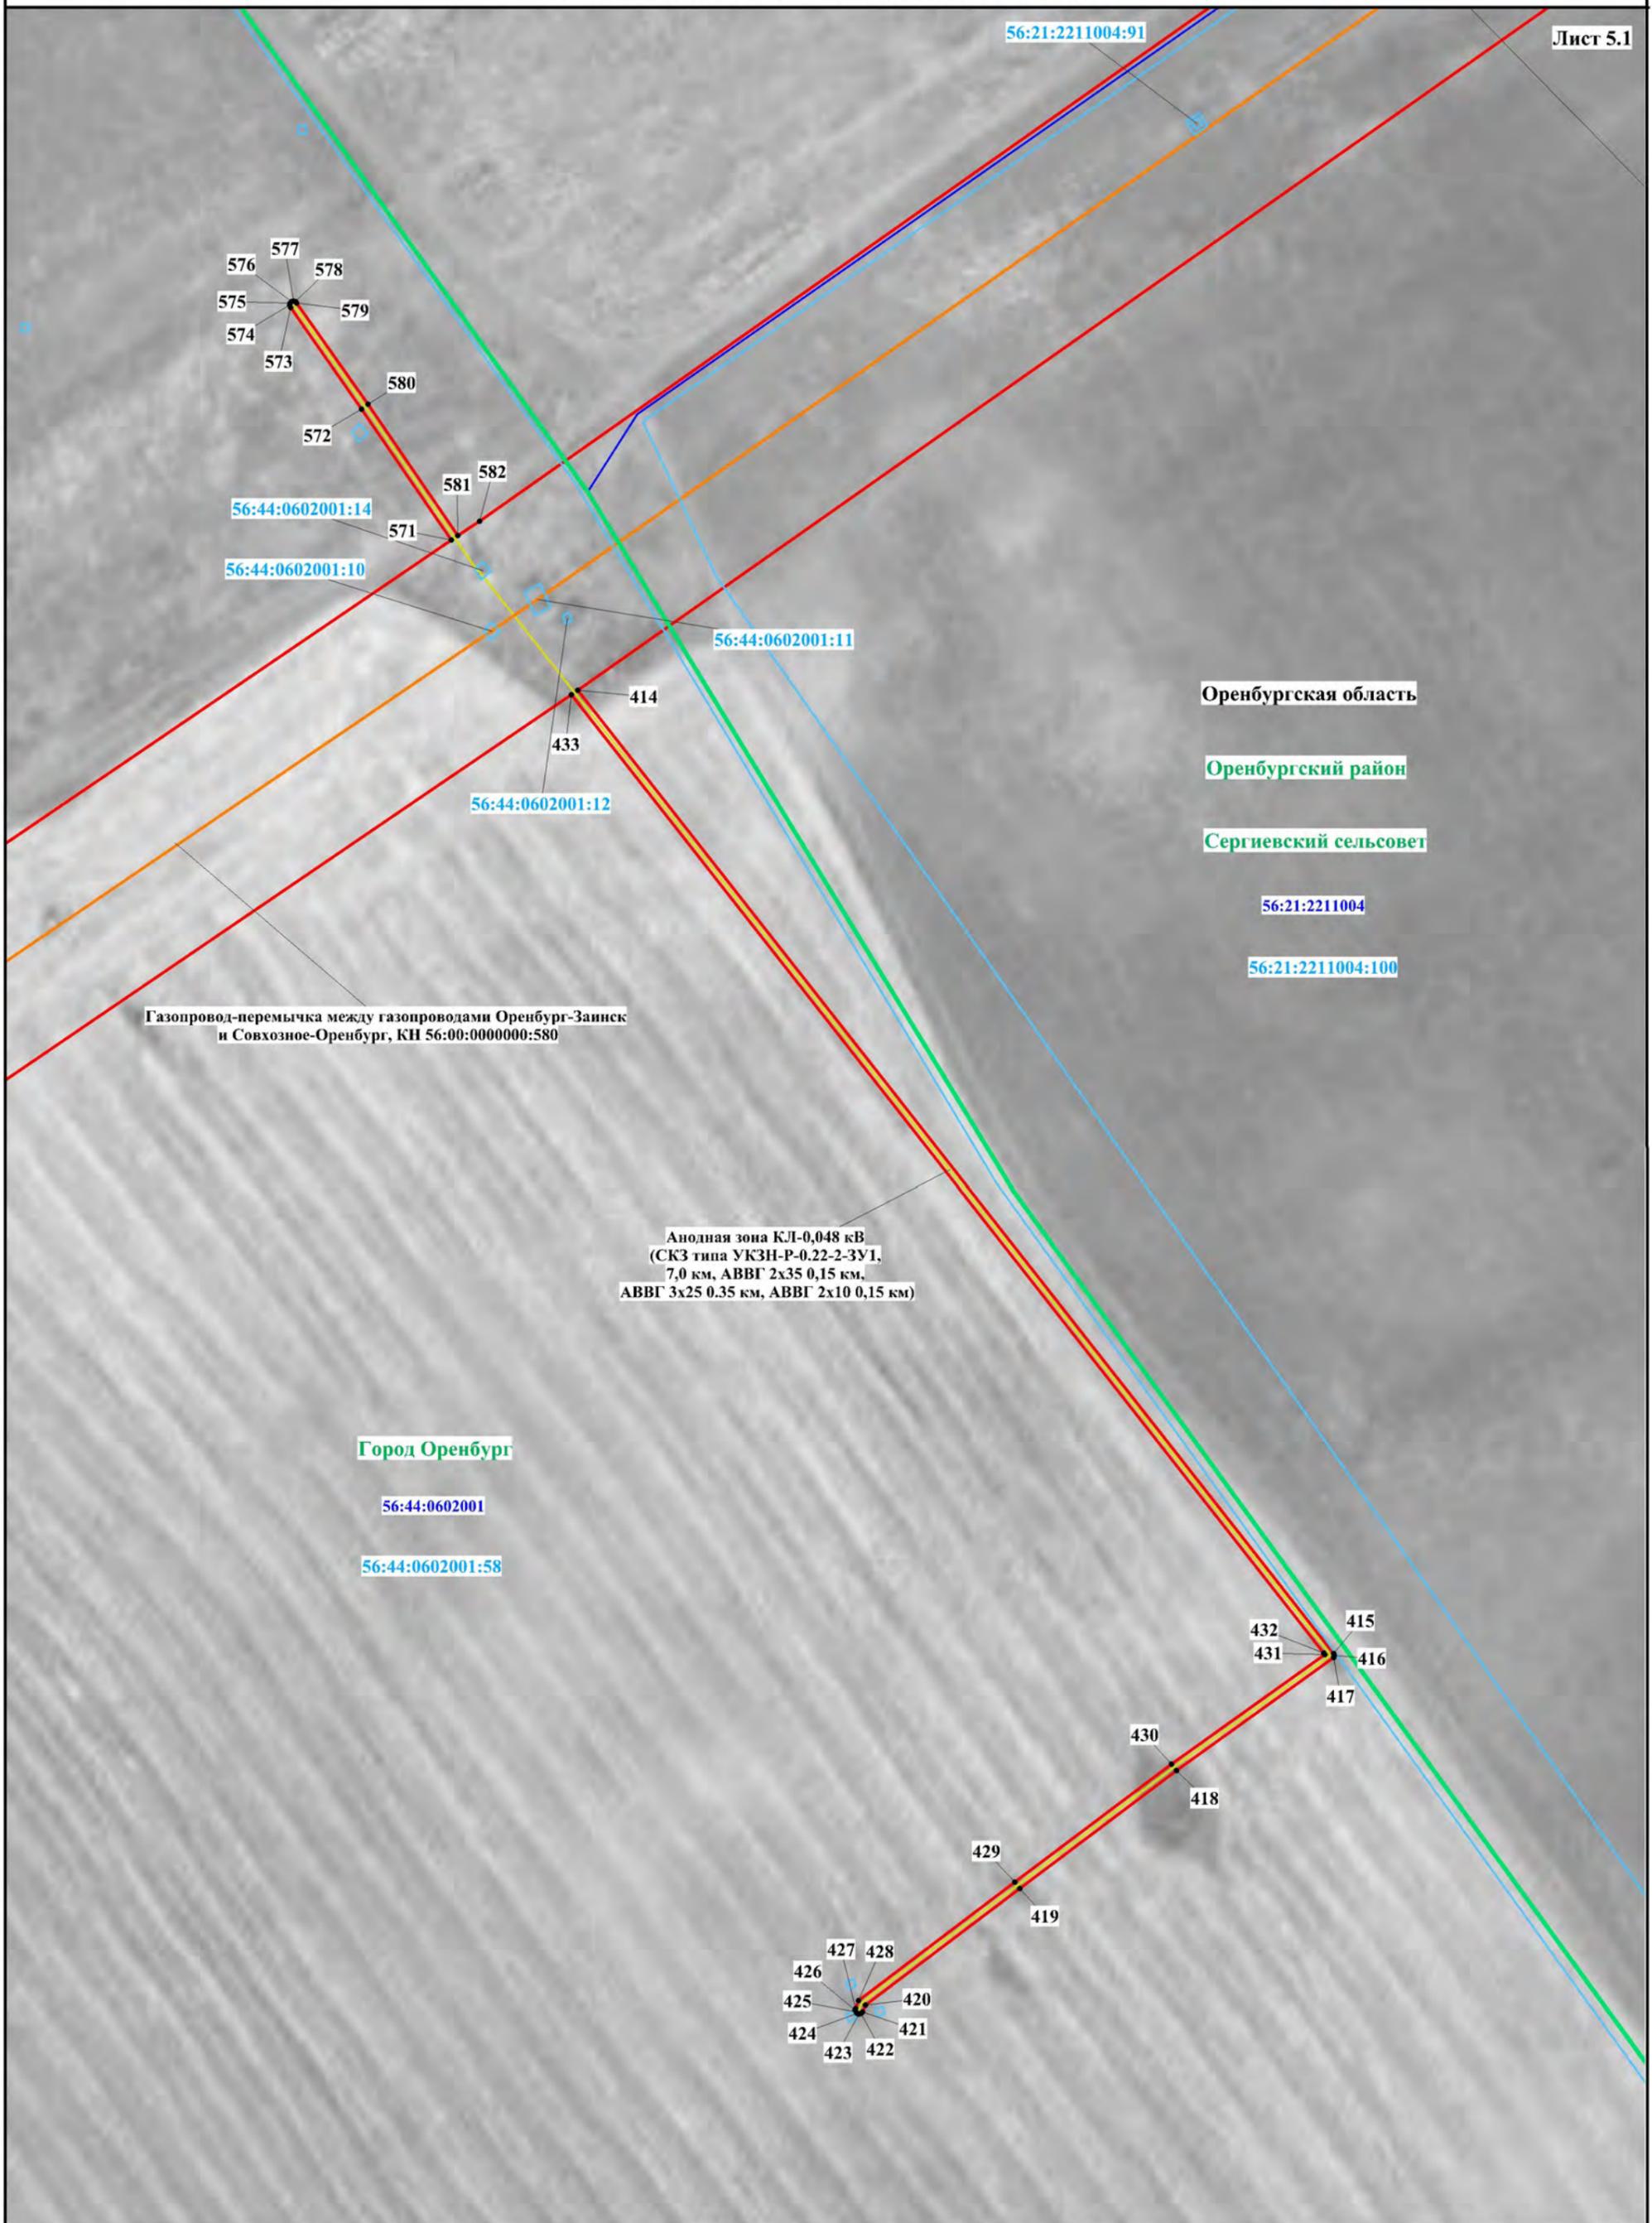

Газопровод-перемычка между газопроводами Оренбург-Зайнек и Совхозное-Оренбург, КН 56:00:000000:580

Анодная зона КЛ-0,048 кВ
(СКЗ типа УКЗН-Р-0.22-2-3У1,
7,0 км, АВВГ 2x35 0,15 км,
АВВГ 3x25 0,35 км, АВВГ 2x10 0,15 км)

Город Оренбург

Оренбургская область

Оренбургский район

Сергиевский сельсовет

56:21:2211004

56:21:2211004:100

Масштаб 1:1500

Используемые условные знаки и обозначения представлены на обзорной схеме

Схема расположения границ публичного сервитута

Лист 6

С



Оренбургская область

Оренбургский район

Сергиевский сельсовет

56:21:2211003

56:21:2211003:81

56:21:2211004:102

Газопровод-перемычка между газопроводами Оренбург-Зайнск
и Совхозное-Оренбург, КН 56:00:0000000:580

583

56:21:2211004

56:21:2211004:100

56:21:2211004:90

413


Масштаб 1:3000

Используемые условные знаки и обозначения представлены на обзорной схеме

Схема расположения границ публичного сервитута

Лист 7

С

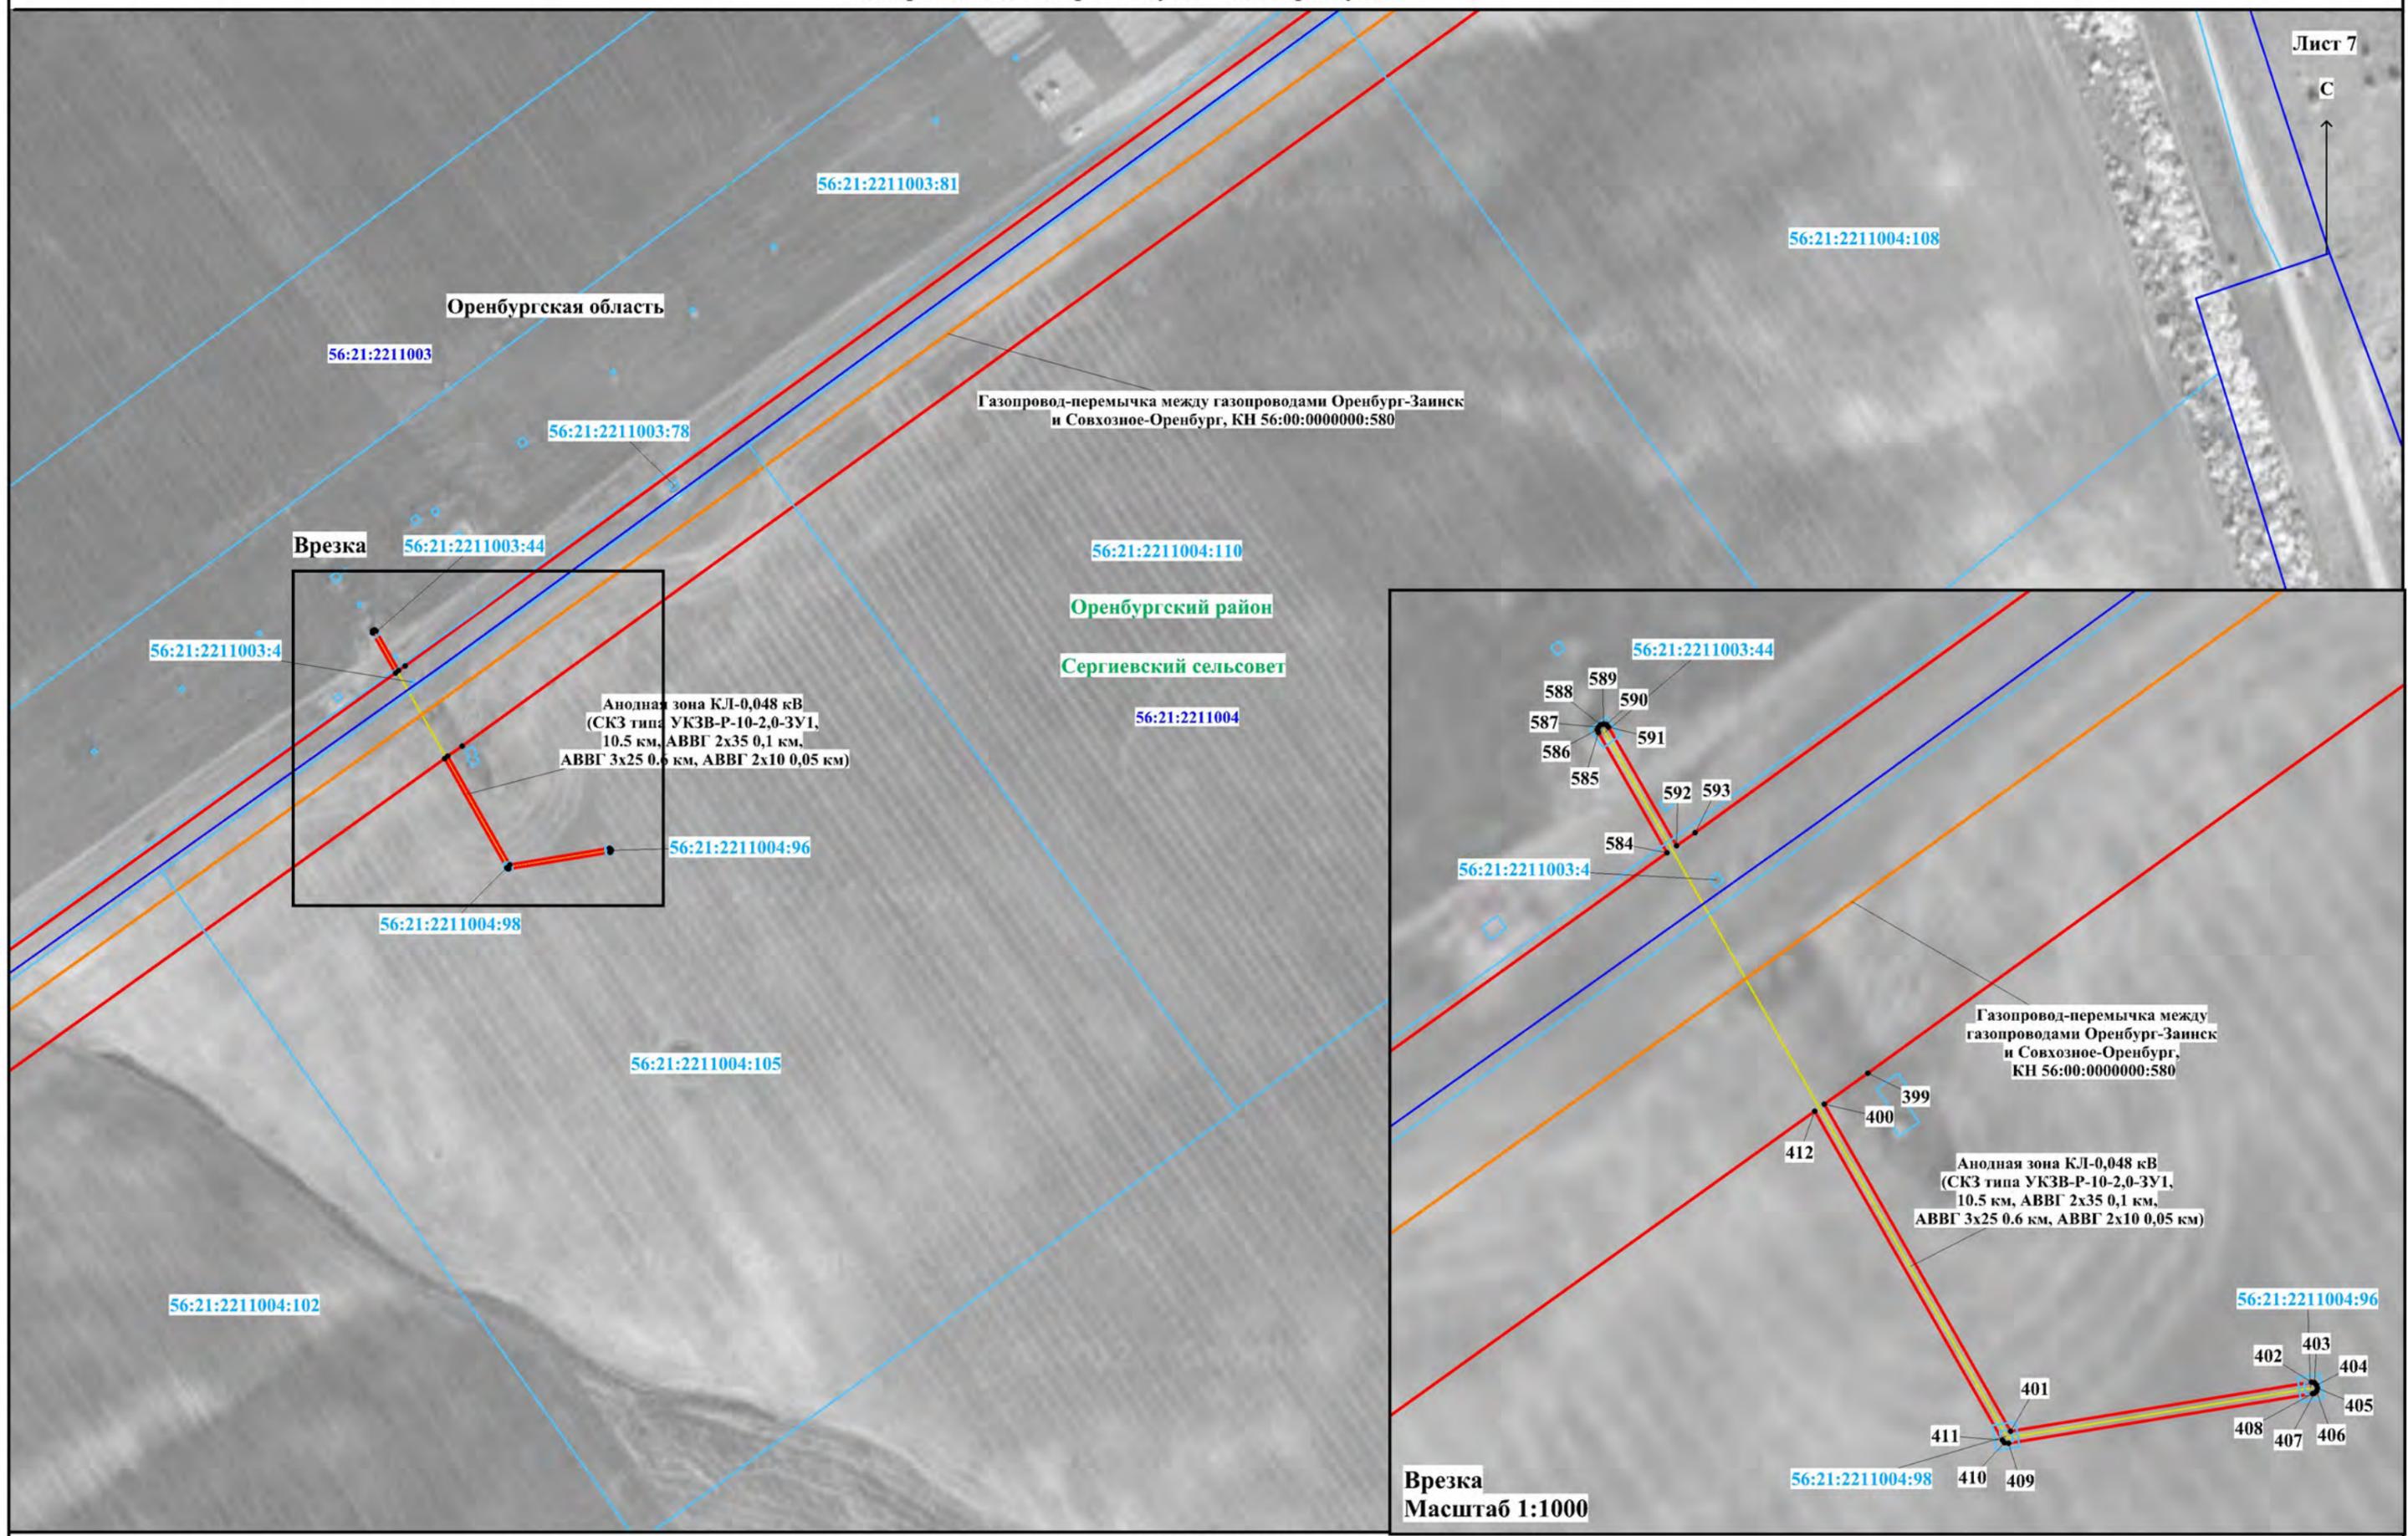

Масштаб 1:3000

Врезка
Масштаб 1:1000

Используемые условные знаки и обозначения представлены на обзорной схеме

Схема расположения границ публичного сервитута

Лист 8

С

Оренбургская область

Оренбургский район

Сергиевский сельсовет

56:21:2208001:107(2)

56:21:2211003:81

56:21:2211003

56:21:2208001

56:21:2208001:106(2)

610

323

Врезка на листе 8.1

56:21:2208001:21

56:21:2208001:22

Газопровод-перемычка между газопроводами Оренбург-Зайнск и Совхозное-Оренбург, КИ 56:00:0000000:580

56:21:0000000:20812(3)

56:21:2211003:88

56:21:2211003:89

594

595

56:21:2211003:79

397

398

56:21:2211003:87

Анодная зона ВЛ-0,048 кВ
(СКЗ типа ОПС-2-63/48, 11.7 км)

56:21:0000000:15218(46)

Анодная зона КЛ-0,048 кВ
(СКЗ типа ОПС-2-63/48, 11.7 км,
АВВГ 2x35 0,12 км, АВВГ 3x25 0,65 км,
АВВГ 2x10 0,04 км)

56:21:2211004

56:21:2211004:108

56:21:2201001


Масштаб 1:3000

Используемые условные знаки и обозначения представлены на обзорной схеме

Схема расположения границ публичного сервитута

Лист 8.1

С

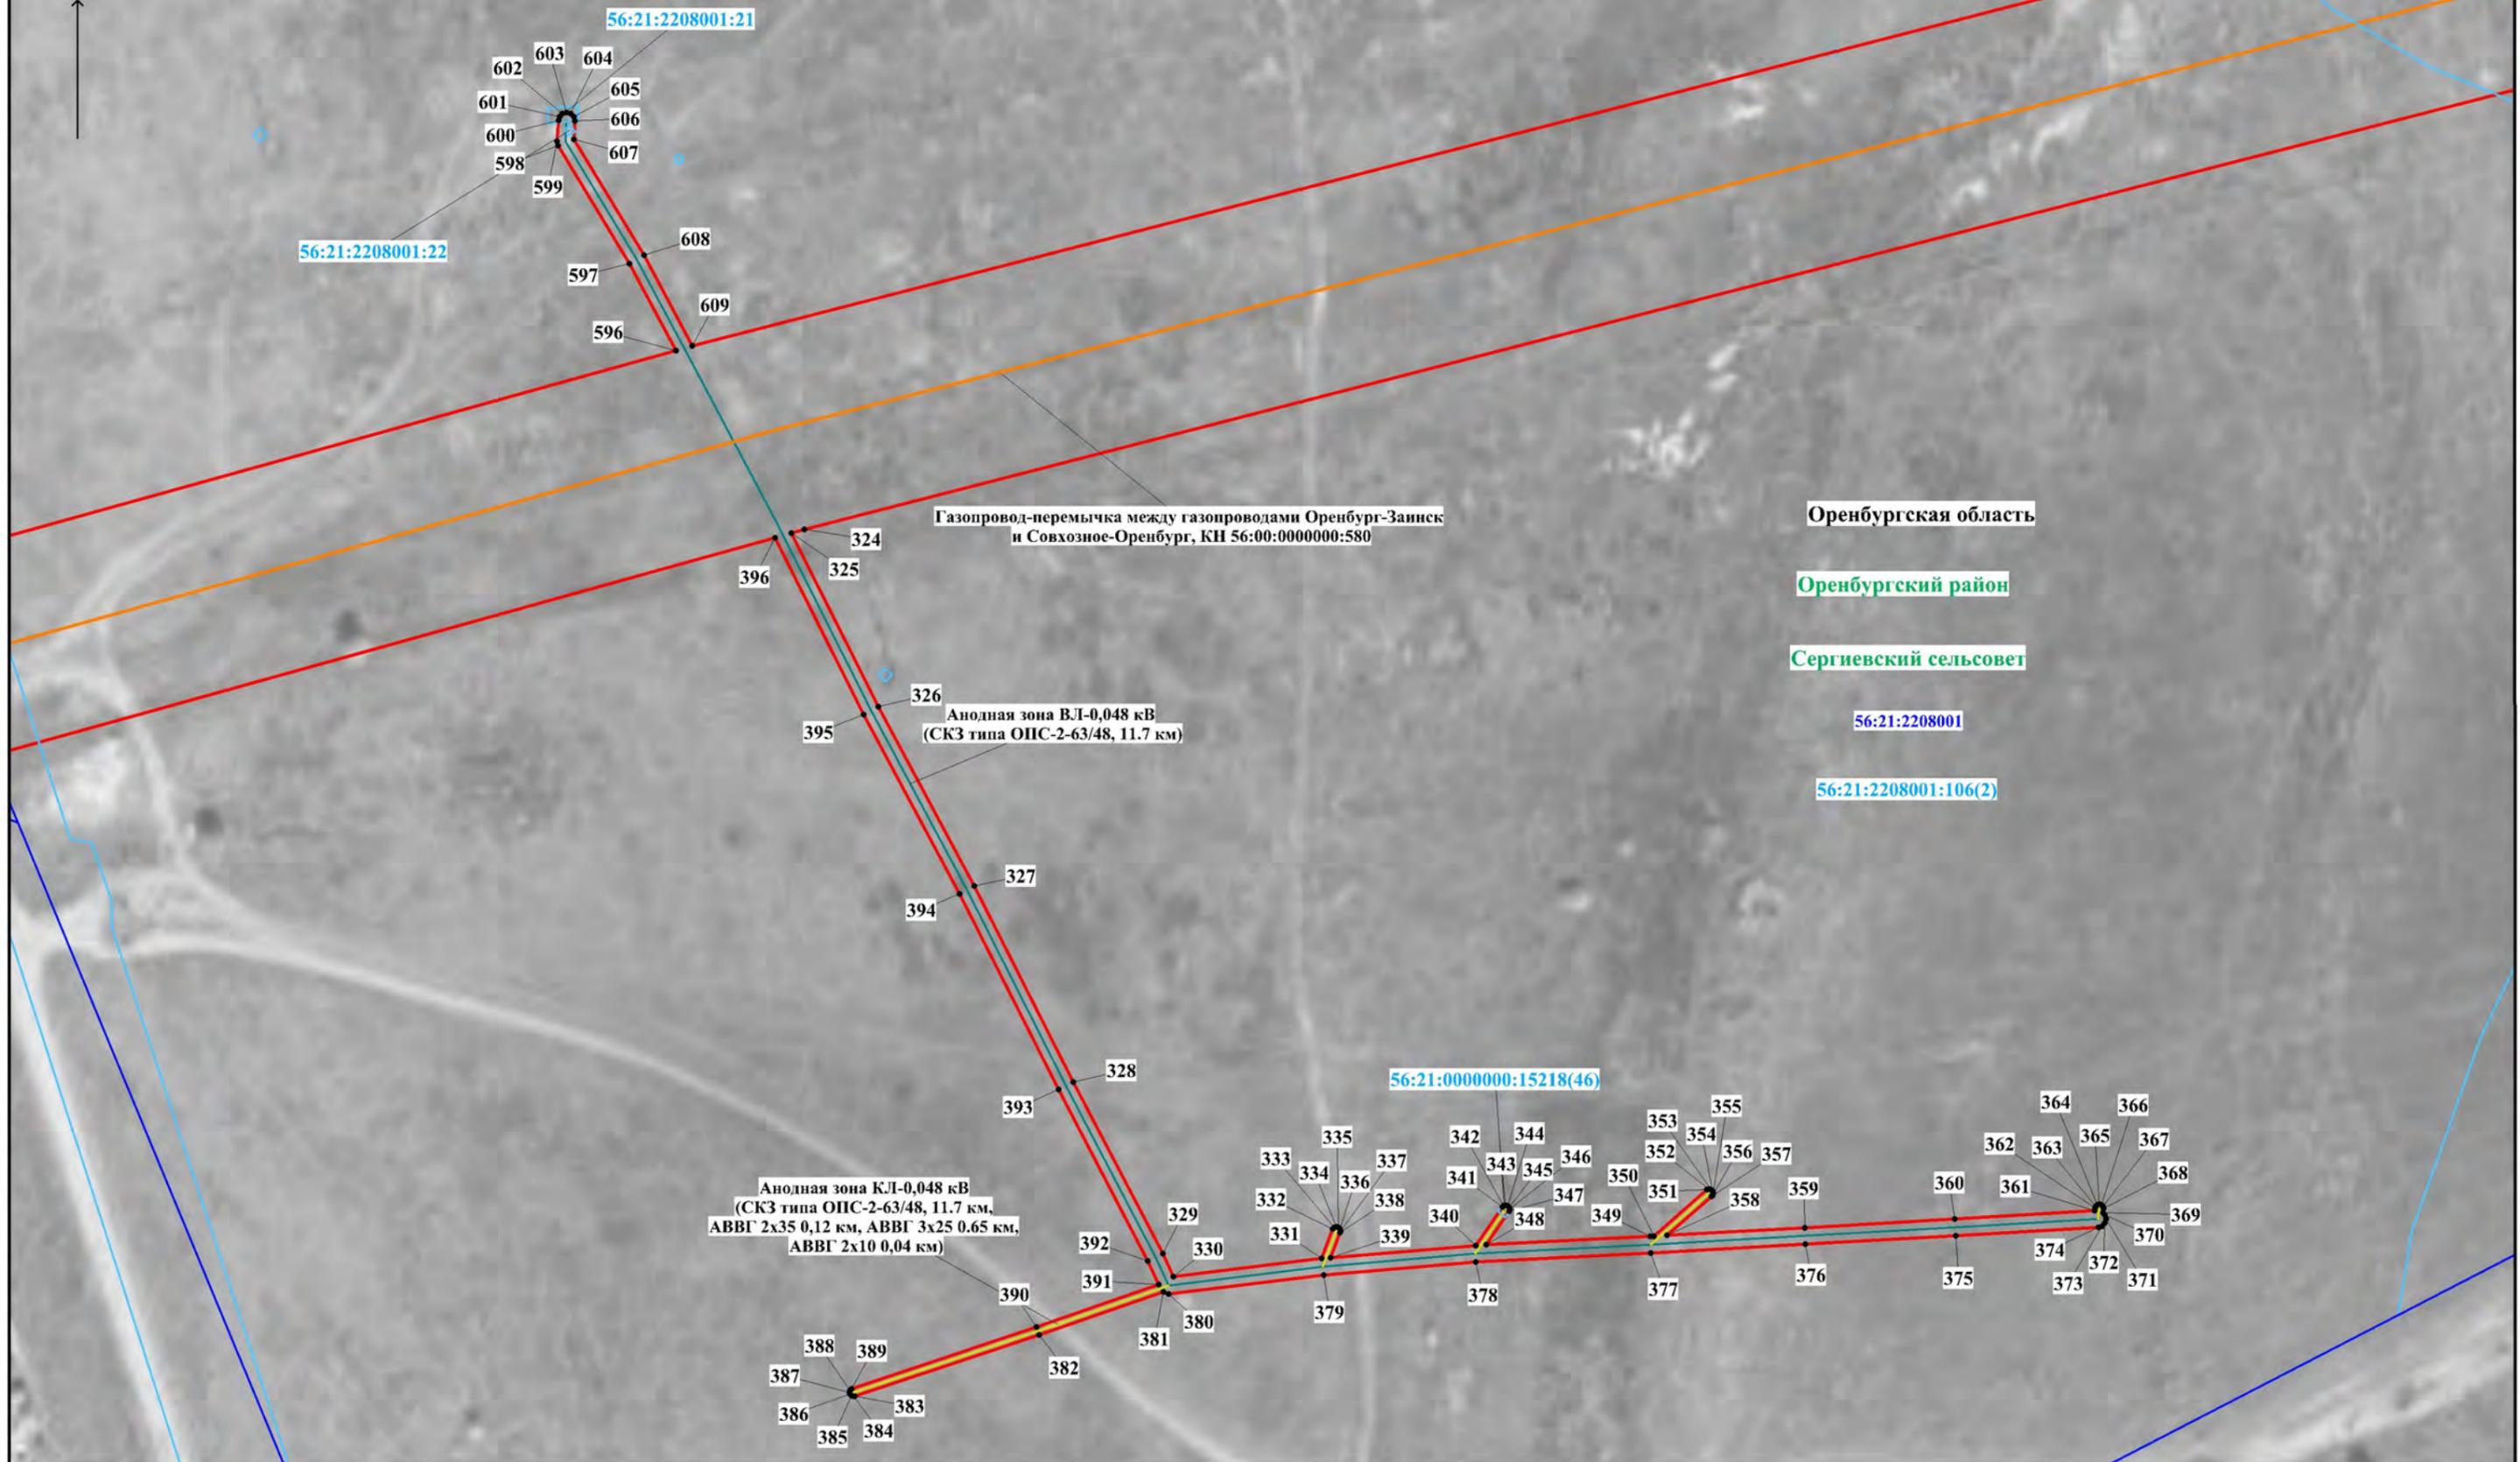

56:21:2208001:21
56:21:2208001:22

Газопровод-перемычка между газопроводами Оренбург-Заинск и Совхозное-Оренбург, КИ 56:00:0000000:580

Анодная зона ВЛ-0,048 кВ (СКЗ типа ОПС-2-63/48, 11,7 км)

Анодная зона КЛ-0,048 кВ (СКЗ типа ОПС-2-63/48, 11,7 км, АВВГ 2х35 0,12 км, АВВГ 3х25 0,65 км, АВВГ 2х10 0,04 км)

Оренбургская область

Оренбургский район

Сергиевский сельсовет

56:21:2208001

56:21:2208001:106(2)

56:21:0000000:15218(46)


Масштаб 1:1500

Используемые условные знаки и обозначения представлены на обзорной схеме

Схема расположения границ публичного сервитута

Лист 9

С

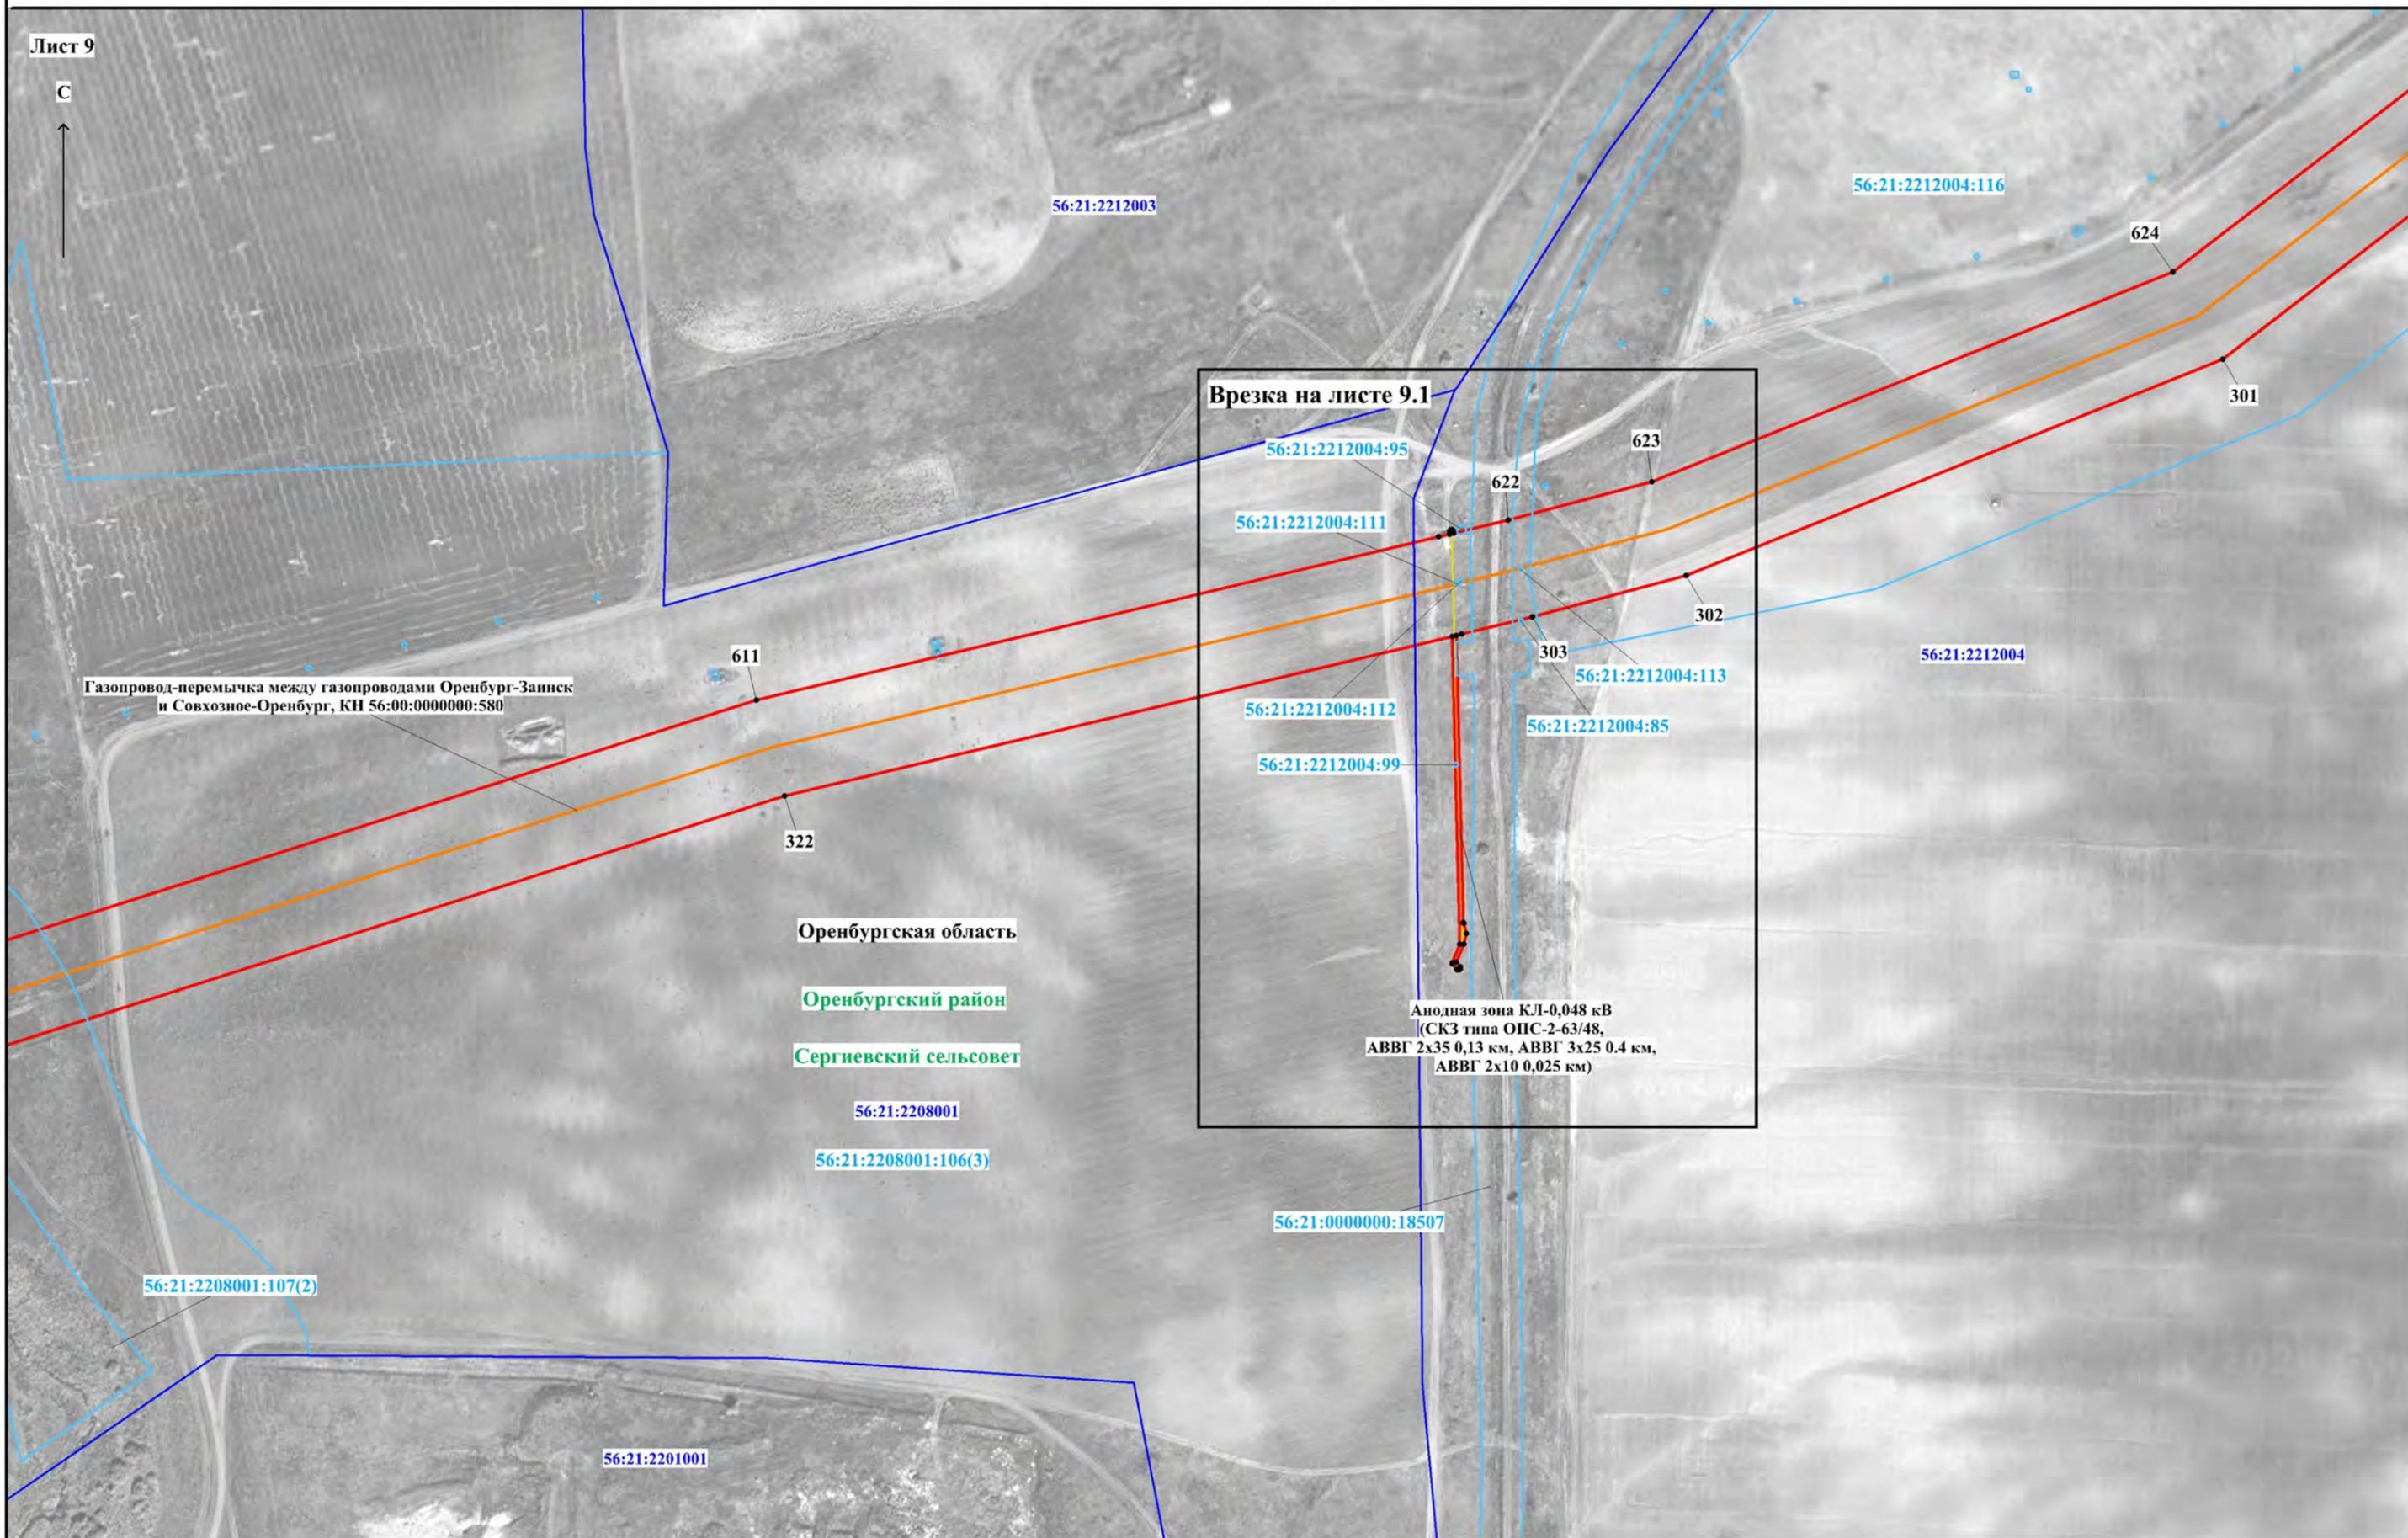


Масштаб 1:3000

Используемые условные знаки и обозначения представлены на обзорной схеме

Схема расположения границ публичного сервитута

Оренбургская область

Лист 9.1

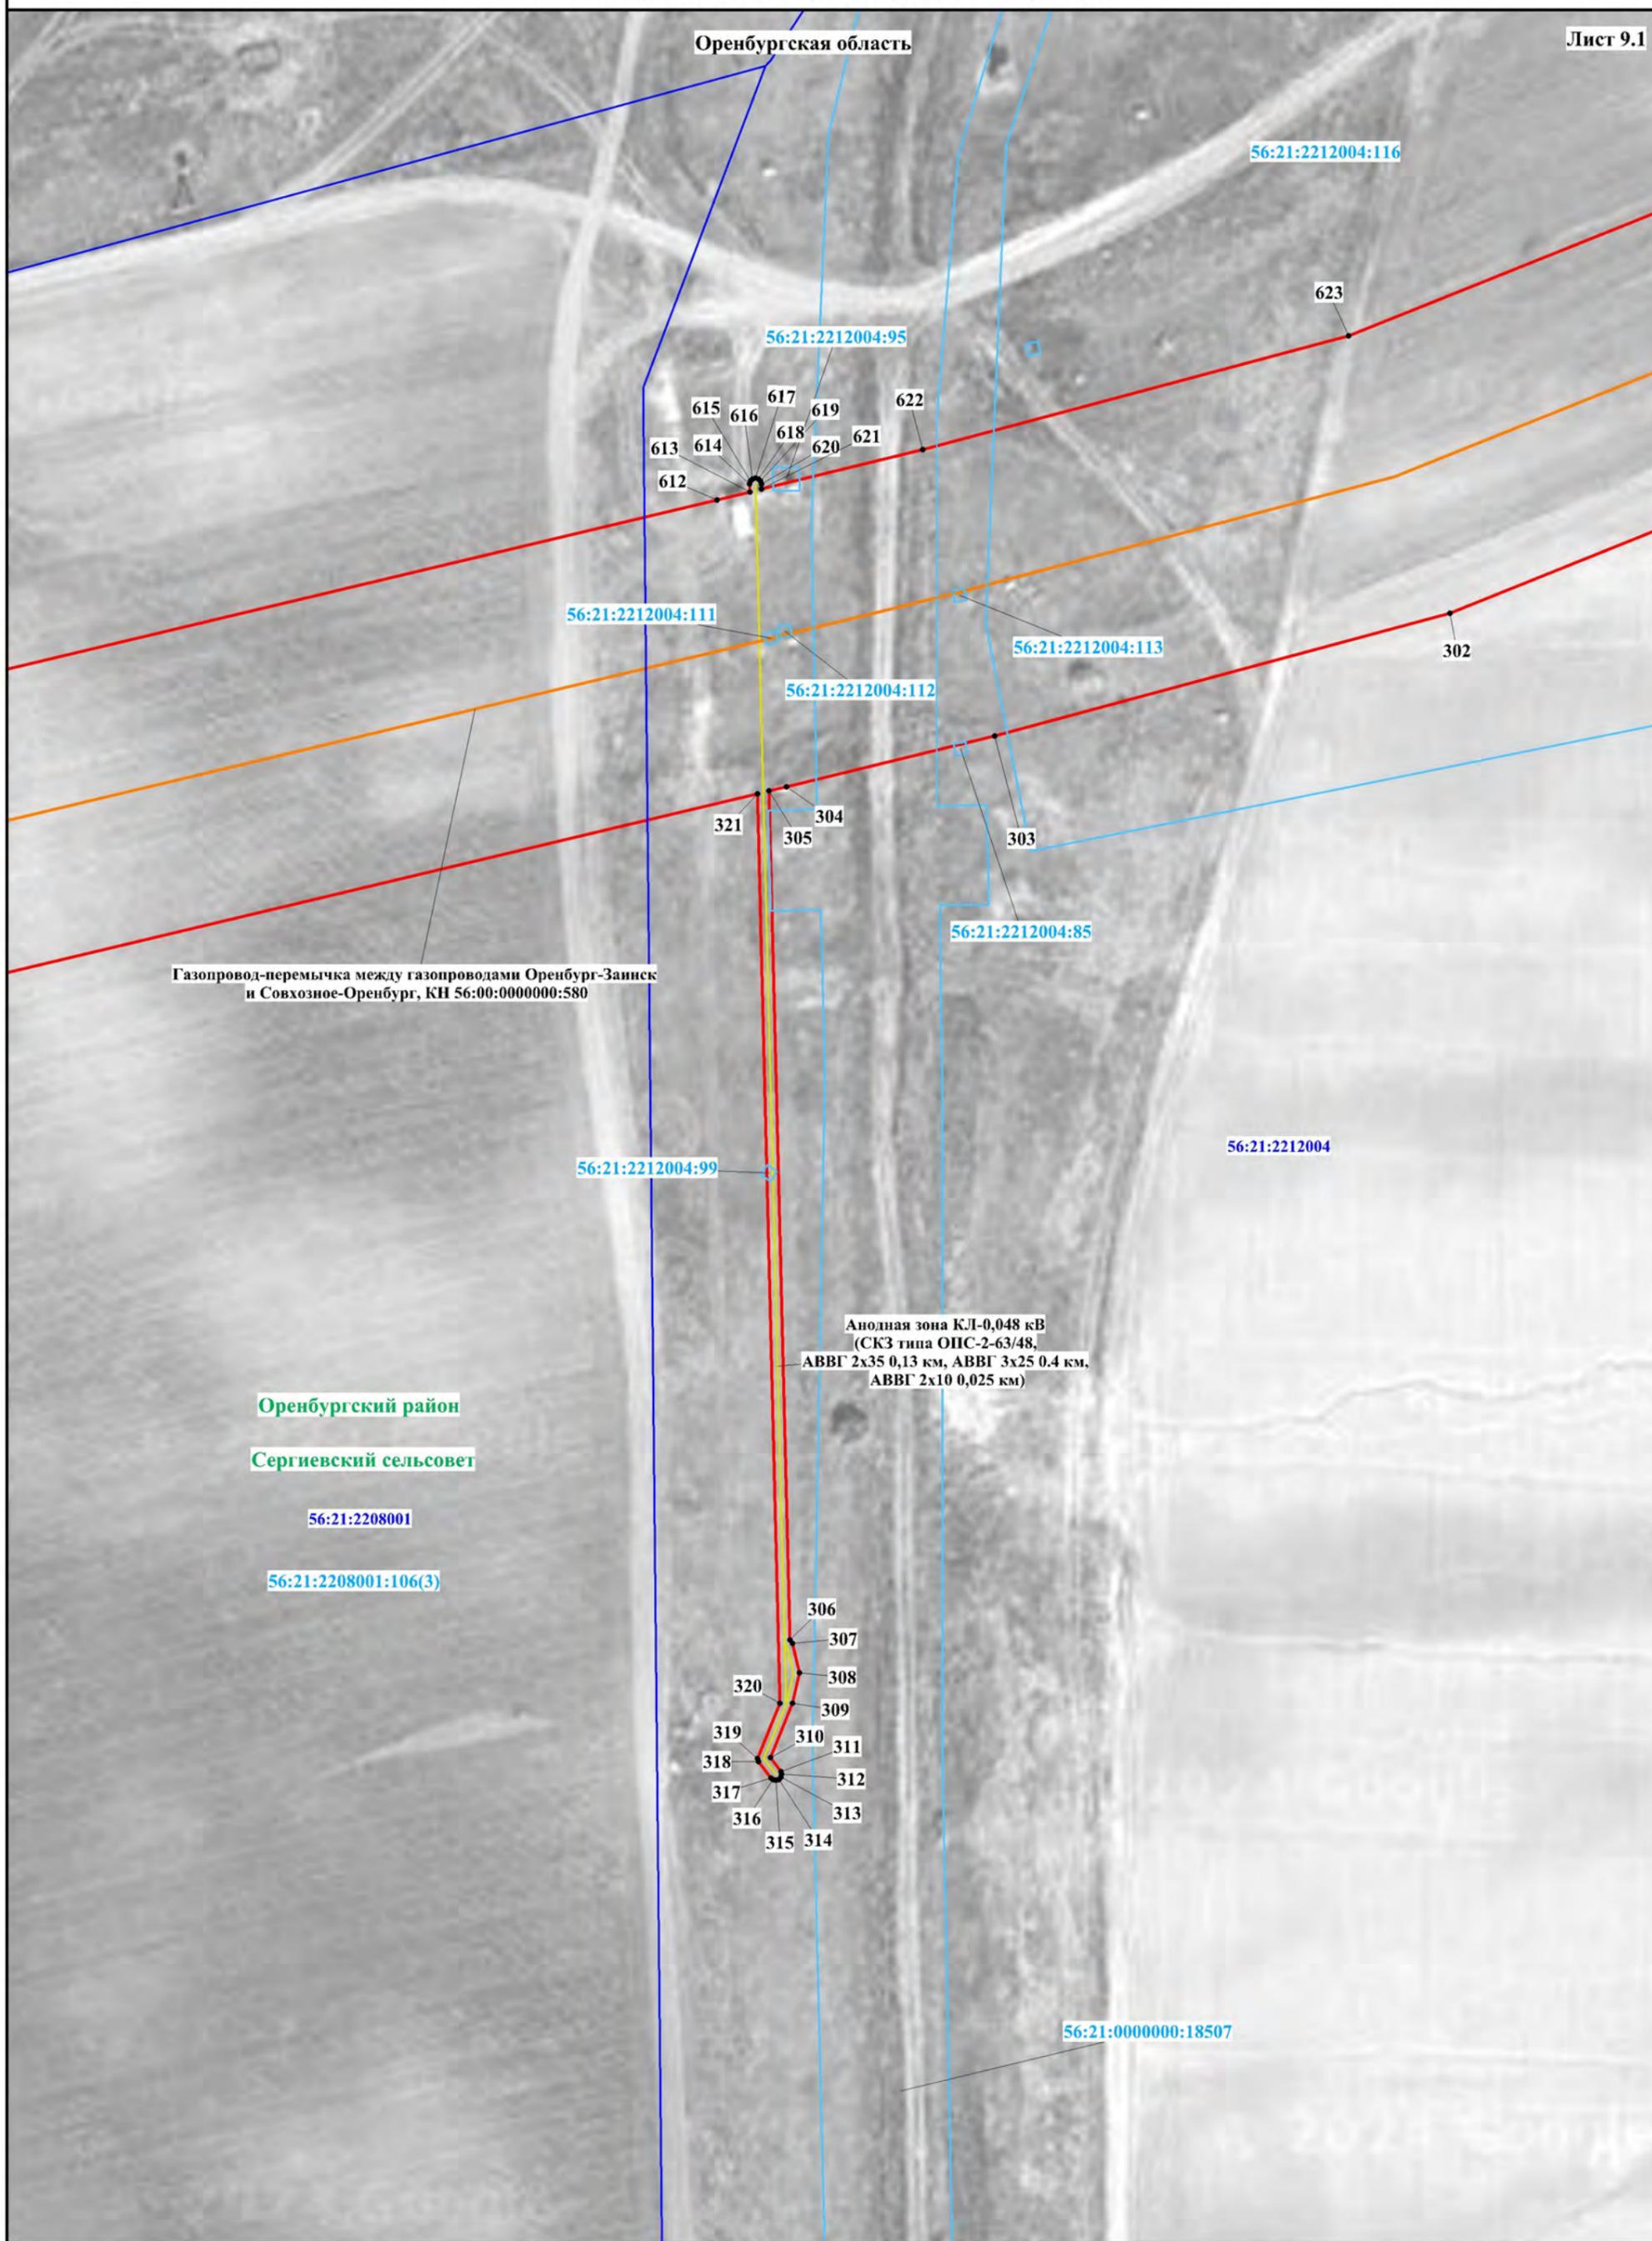

Масштаб 1:5000

Используемые условные знаки и обозначения представлены на обзорной схеме

Схема расположения границ публичного сервитута



56:21:0000000:18507

56:21:2212004:116

56:21:2212004:42

56:21:2212004:41

Газопровод-перемычка между газопроводами Оренбург-Зайск
и Совхознос-Оренбург, КН 56:00:0000000:580

Оренбургская область

Оренбургский район

Сергиевский сельсовет

56:21:2212004

628

627

297

298

626

56:21:2212004:29

299


625

300

Масштаб 1:3000

Используемые условные знаки и обозначения представлены на обзорной схеме

Схема расположения границ публичного сервитута

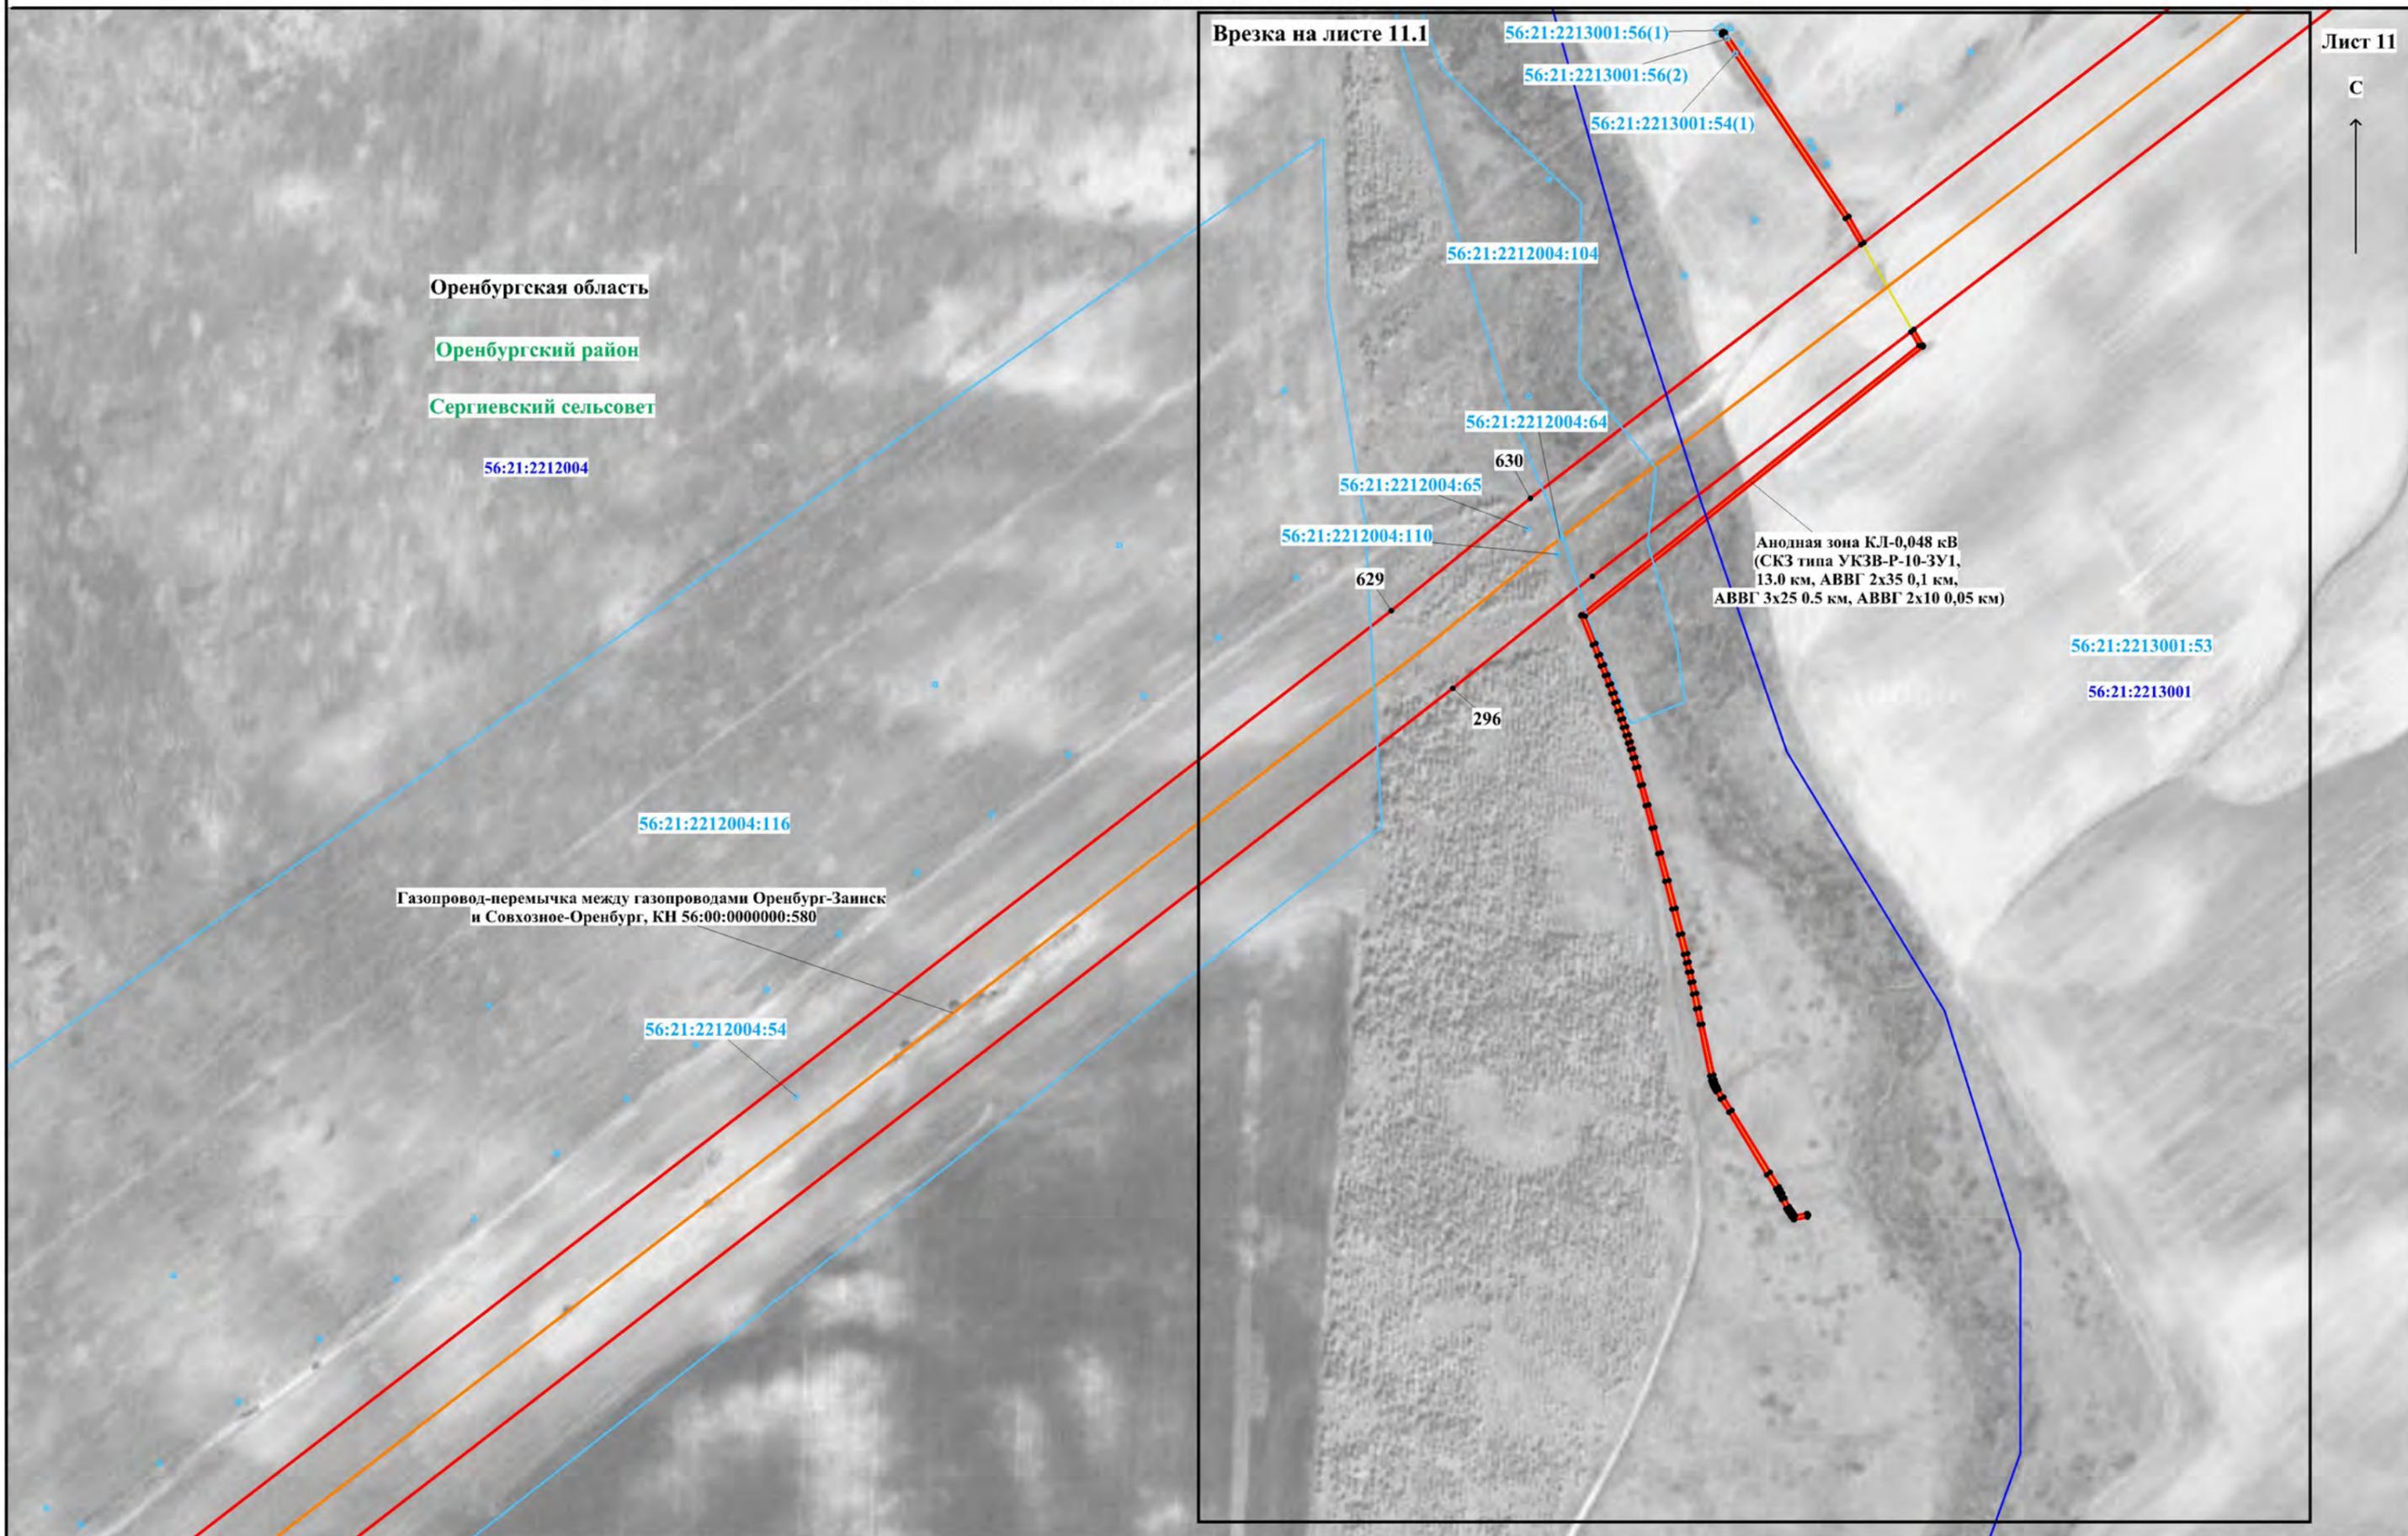


Масштаб 1:3000

Используемые условные знаки и обозначения представлены на обзорной схеме

Схема расположения границ публичного сервитута


Лист 11.1

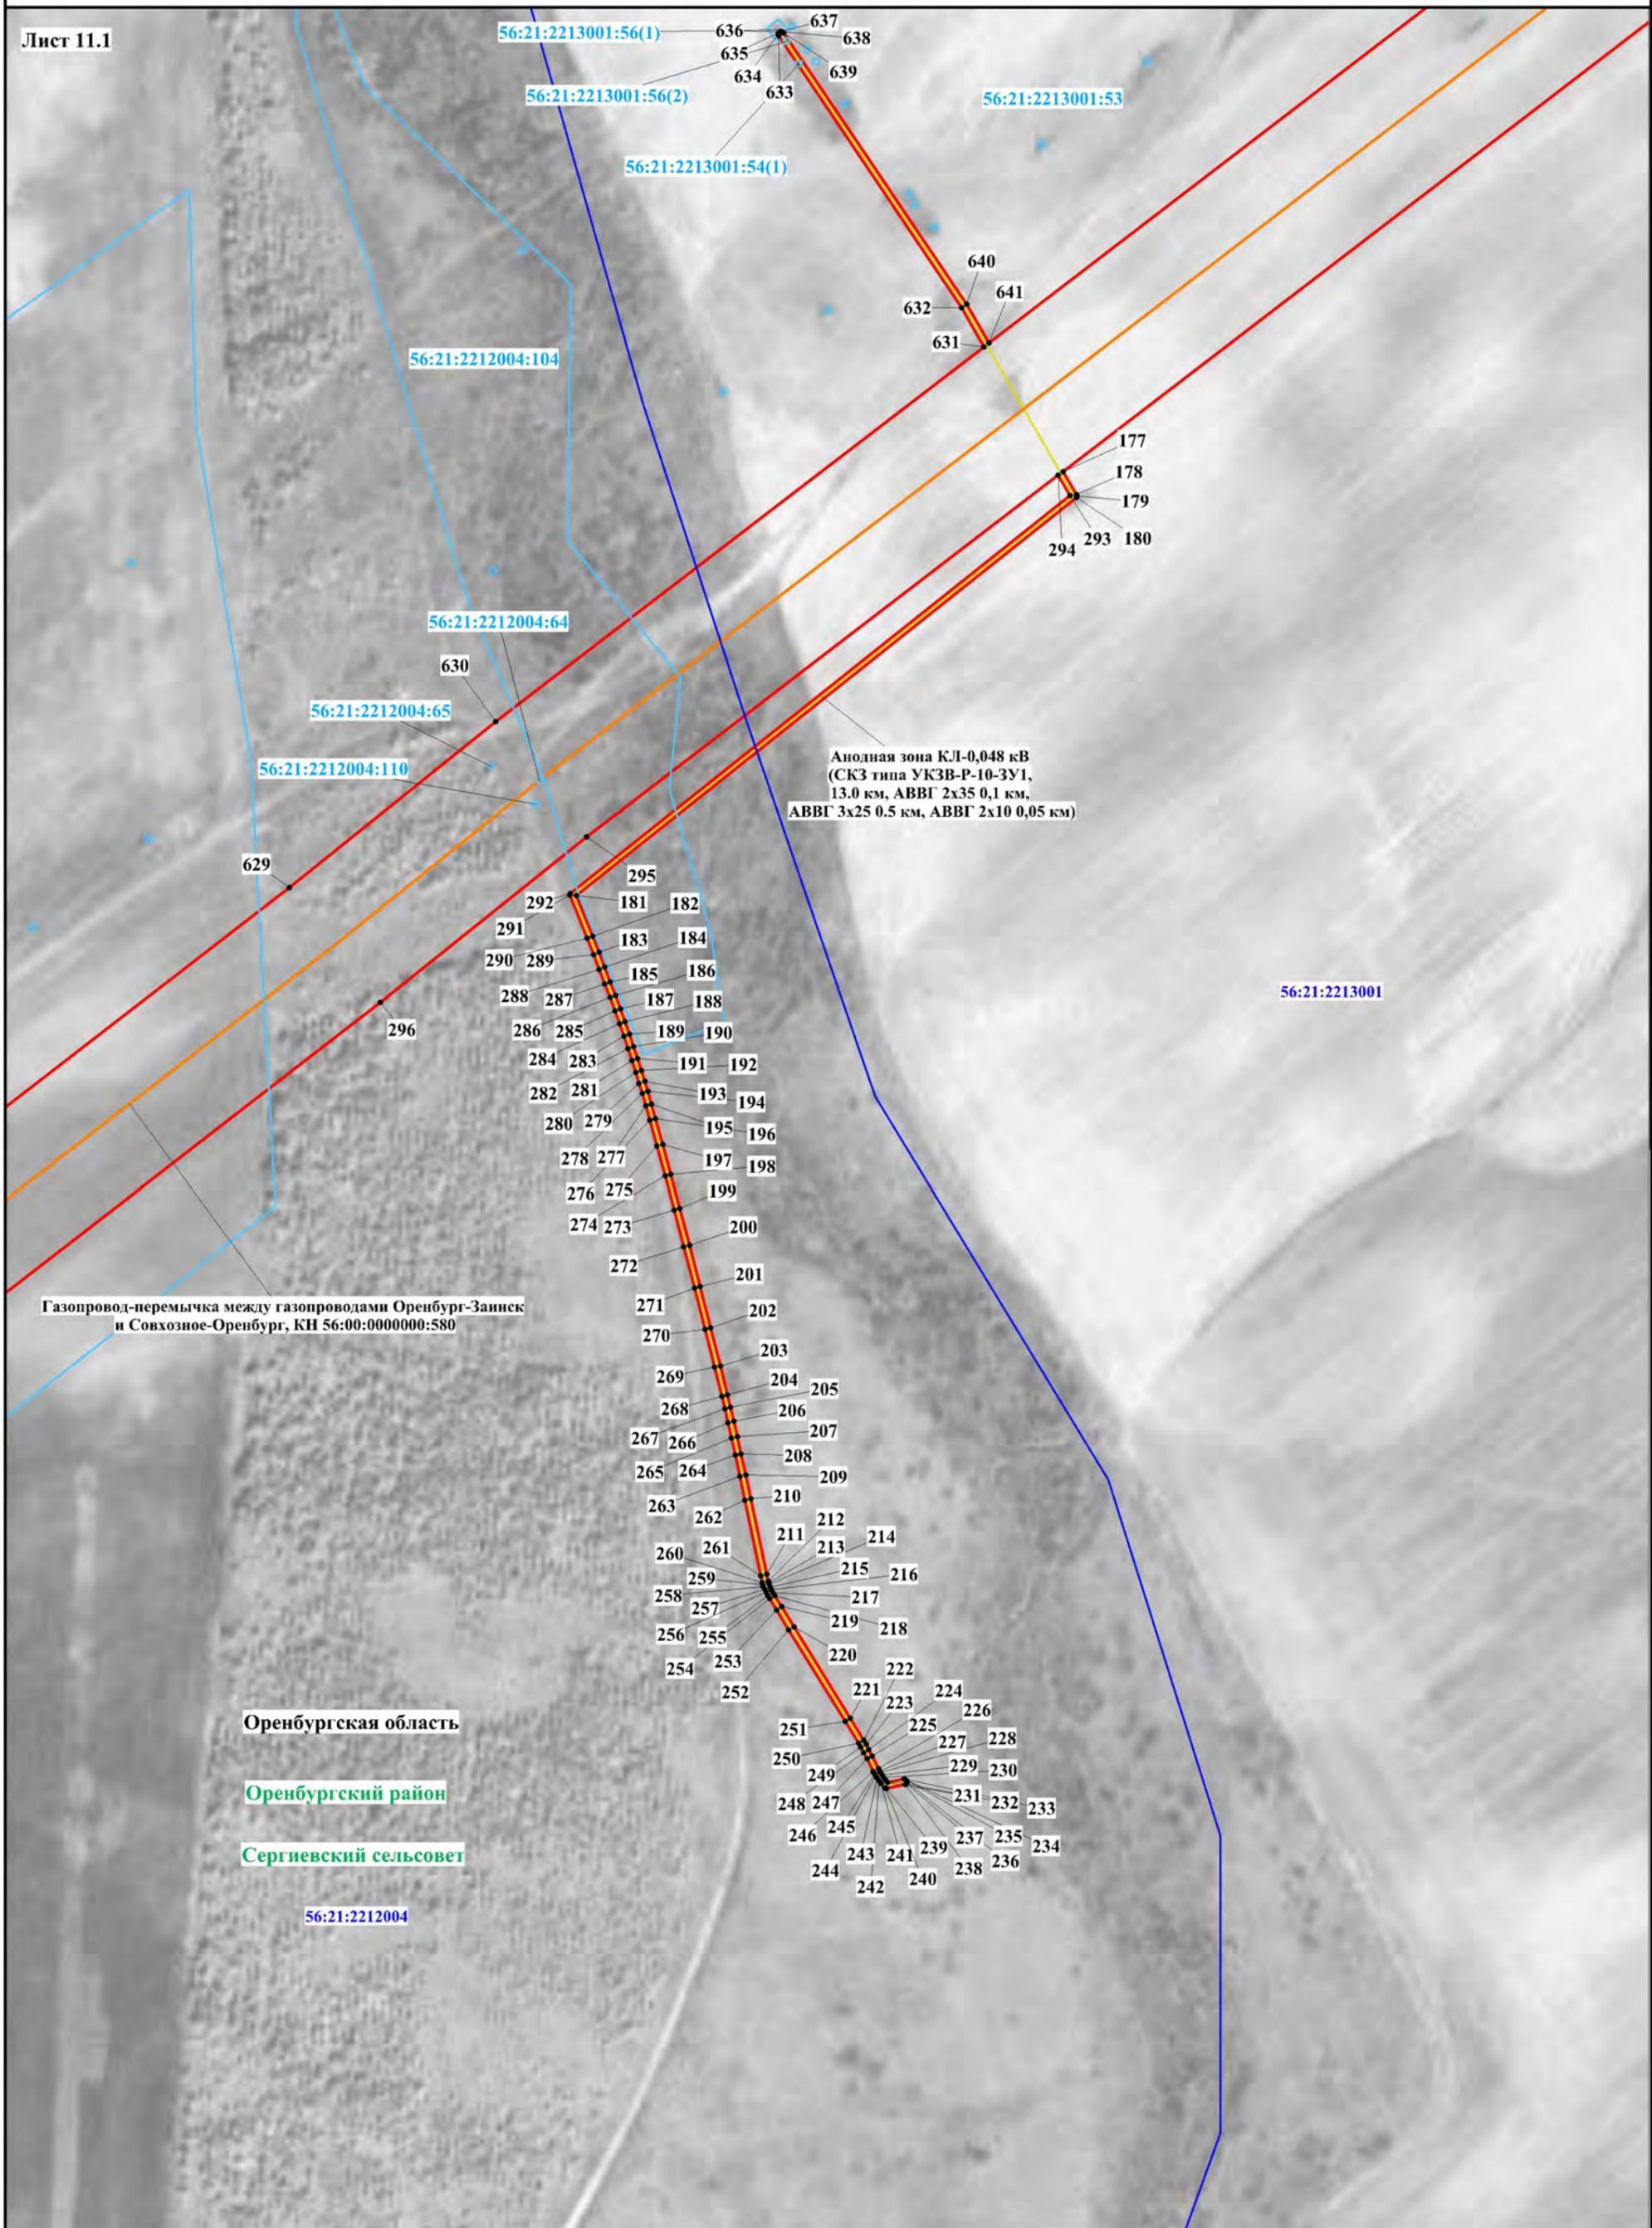

Масштаб 1:2000

Используемые условные знаки и обозначения представлены на обзорной схеме


Схема расположения границ публичного сервитута

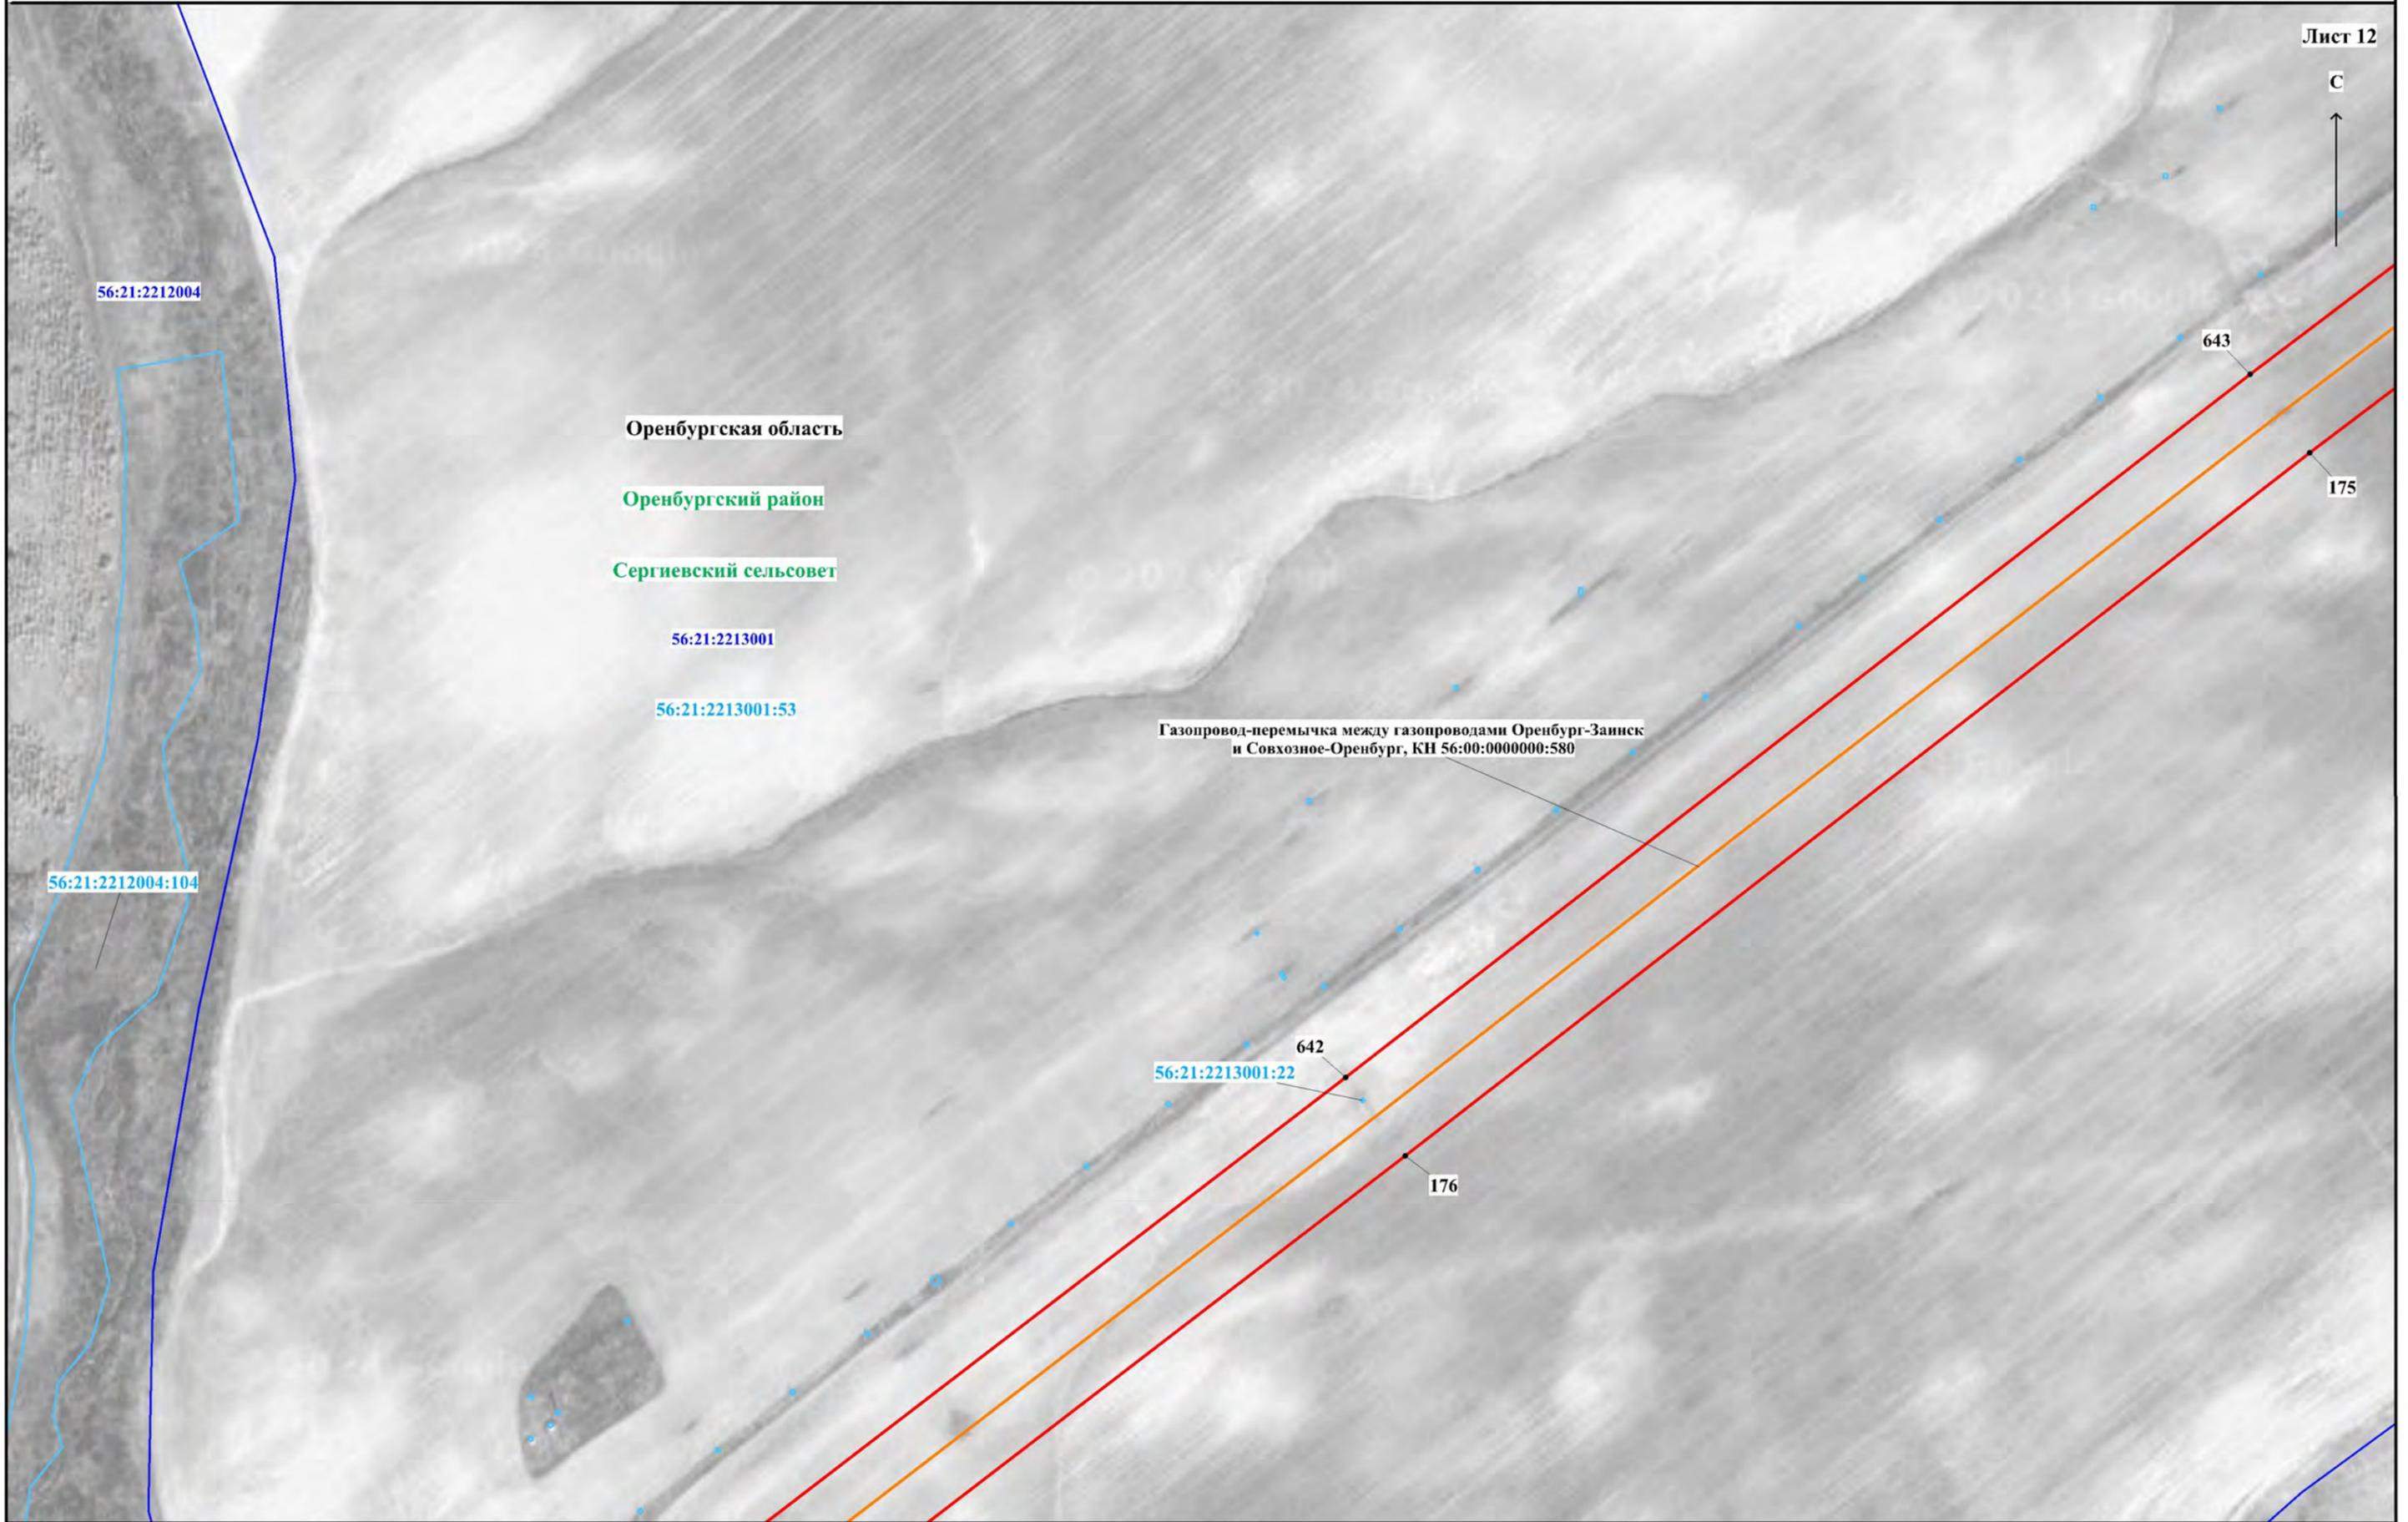

Масштаб 1:3000

Используемые условные знаки и обозначения представлены на обзорной схеме

Схема расположения границ публичного сервитута

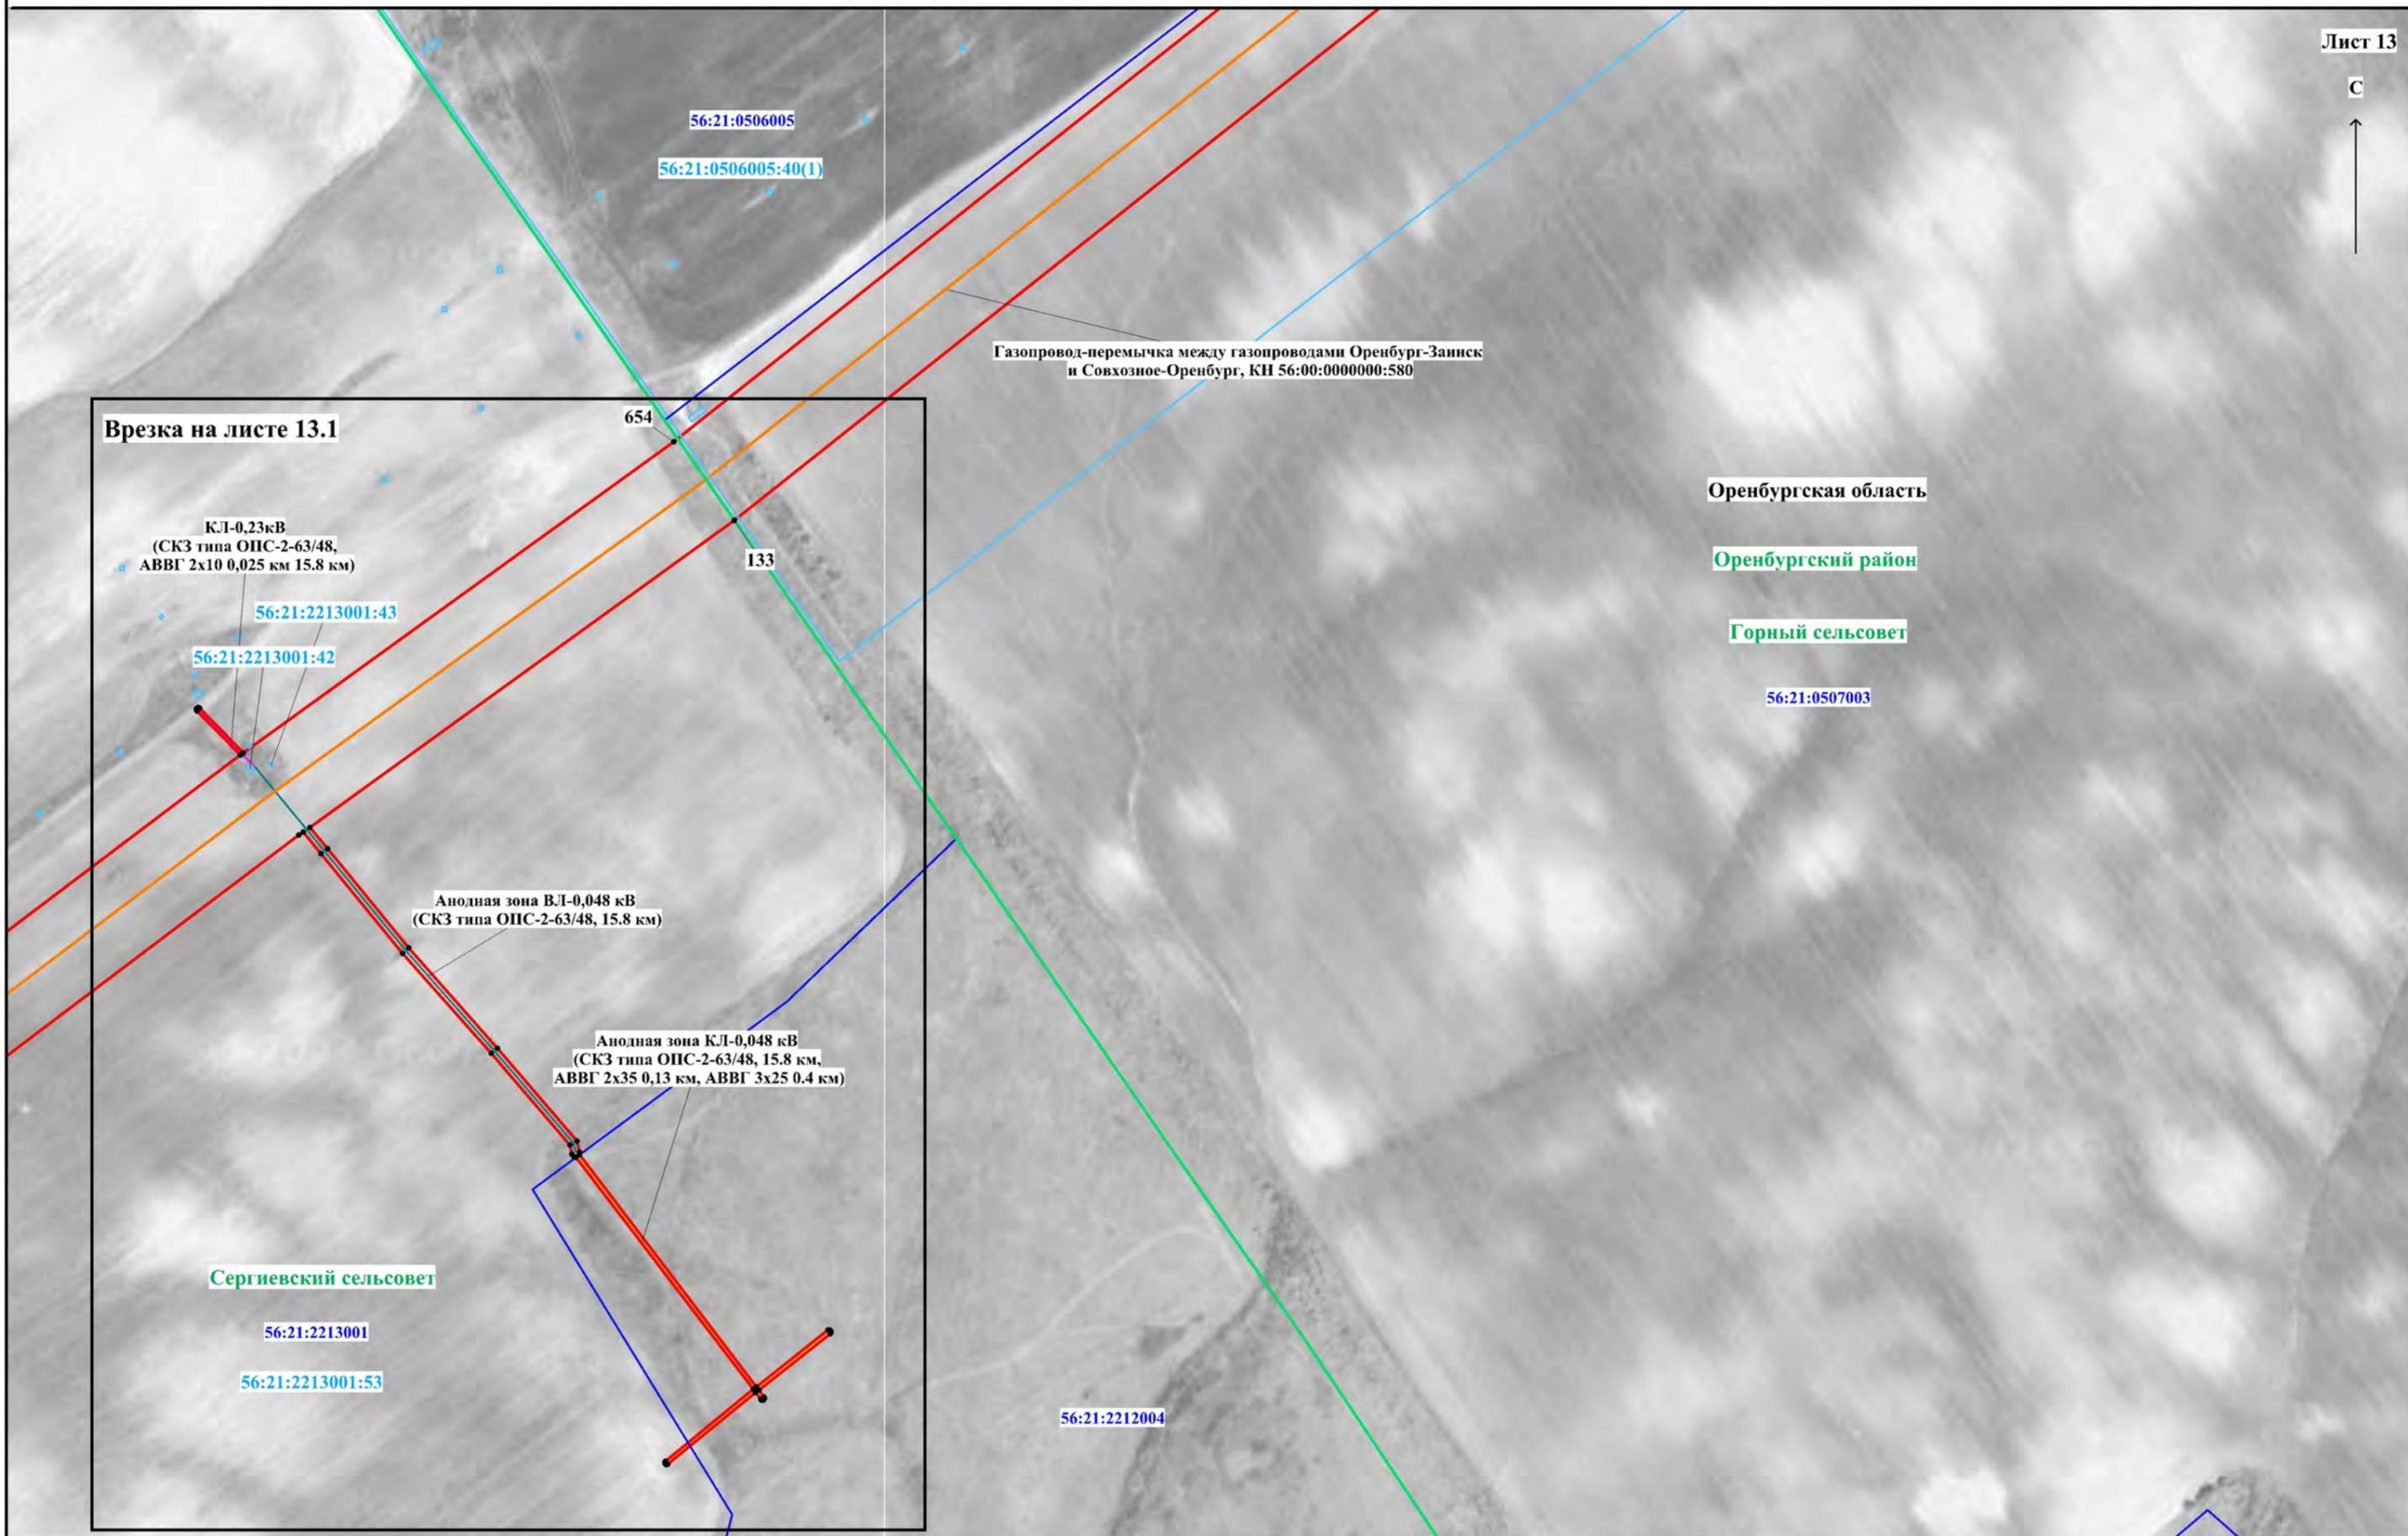

Газопровод-перемычка между газопроводами Оренбург-Зайнск и Совхозное-Оренбург, КН 56:00:0000000:580

Врезка на листе 13.1

КЛ-0,23кВ
(СКЗ типа ОПС-2-63/48,
АВВГ 2x10 0,025 км 15,8 км)

56:21:2213001:43

56:21:2213001:42

Анодная зона ВЛ-0,048 кВ
(СКЗ типа ОПС-2-63/48, 15,8 км)

Анодная зона КЛ-0,048 кВ
(СКЗ типа ОПС-2-63/48, 15,8 км,
АВВГ 2x35 0,13 км, АВВГ 3x25 0,4 км)

Сергиевский сельсовет

56:21:2213001

56:21:2213001:53

56:21:2212004

Оренбургская область

Оренбургский район

Горный сельсовет

56:21:0507003

Масштаб 1:3000

Используемые условные знаки и обозначения представлены на обзорной схеме

Схема расположения границ публичного сервитута

Оренбургская область

Лист 13.1

Горный сельсовет

56:21:0507003

56:21:0506005:40(1)

КЛ-0,23кВ
(СКЗ типа ОПС-2-63/48,
АВВГ 2x10 0,025 км 15,8 км)

56:21:2213001:43

56:21:2213001:42

Газопровод-перемычка между газопроводами Оренбург-Заинск
и Совхозное-Оренбург, КИ 56:00:0000000:580

Анодная зона ВЛ-0,048 кВ
(СКЗ типа ОПС-2-63/48, 15,8 км)

Анодная зона КЛ-0,048 кВ
(СКЗ типа ОПС-2-63/48, 15,8 км,
АВВГ 2x35 0,13 км, АВВГ 3x25 0,4 км)

Сергиевский сельсовет

56:21:2213001

56:21:2213001:53

56:21:2212004

Масштаб 1:1500

Используемые условные знаки и обозначения представлены на обзорной схеме

Схема расположения границ публичного сервитута

Лист 14

С



Оренбургская область

Оренбургский район

Горный сельсовет

56:21:0506005

56:21:0506005:40(1)

656

Газопровод-перемычка между газопроводами Оренбург-Защиск
и Совхозное-Оренбург, КН 56:00:0000000:580

131

655

56:21:0507003:8

56:21:0507003

132

56:21:0507003:7

Масштаб 1:3000

Используемые условные знаки и обозначения представлены на обзорной схеме

Схема расположения границ публично сервитута



Оренбургская область

Оренбургский район

Горный сельсовет

56:21:0506005

Сакмарский район

Татари-Каргалинский сельсовет

56:25:1407001

56:25:1407001:335

Газопровод-перемычка между газопроводами Оренбург-Заниск
и Совхозное-Оренбург, КН 56:00:0000000:580

56:25:1407001:497

Врезка

56:21:0504005:33 56:25:1407001:150

56:21:0504005:35

56:25:1407001:151


56:25:1407001:152

56:25:1407001:498

56:21:0506005:40(1)

Анодная зона КЛ-0,048 кВ
(СКЗ типа УКЗВ-Р-10-2-3У, 19,0 км,
АВВГ 2x35 0,16 км, АВВГ 3x25 0,42 км,
АВВГ 2x10 0,02 км)

56:21:0507003

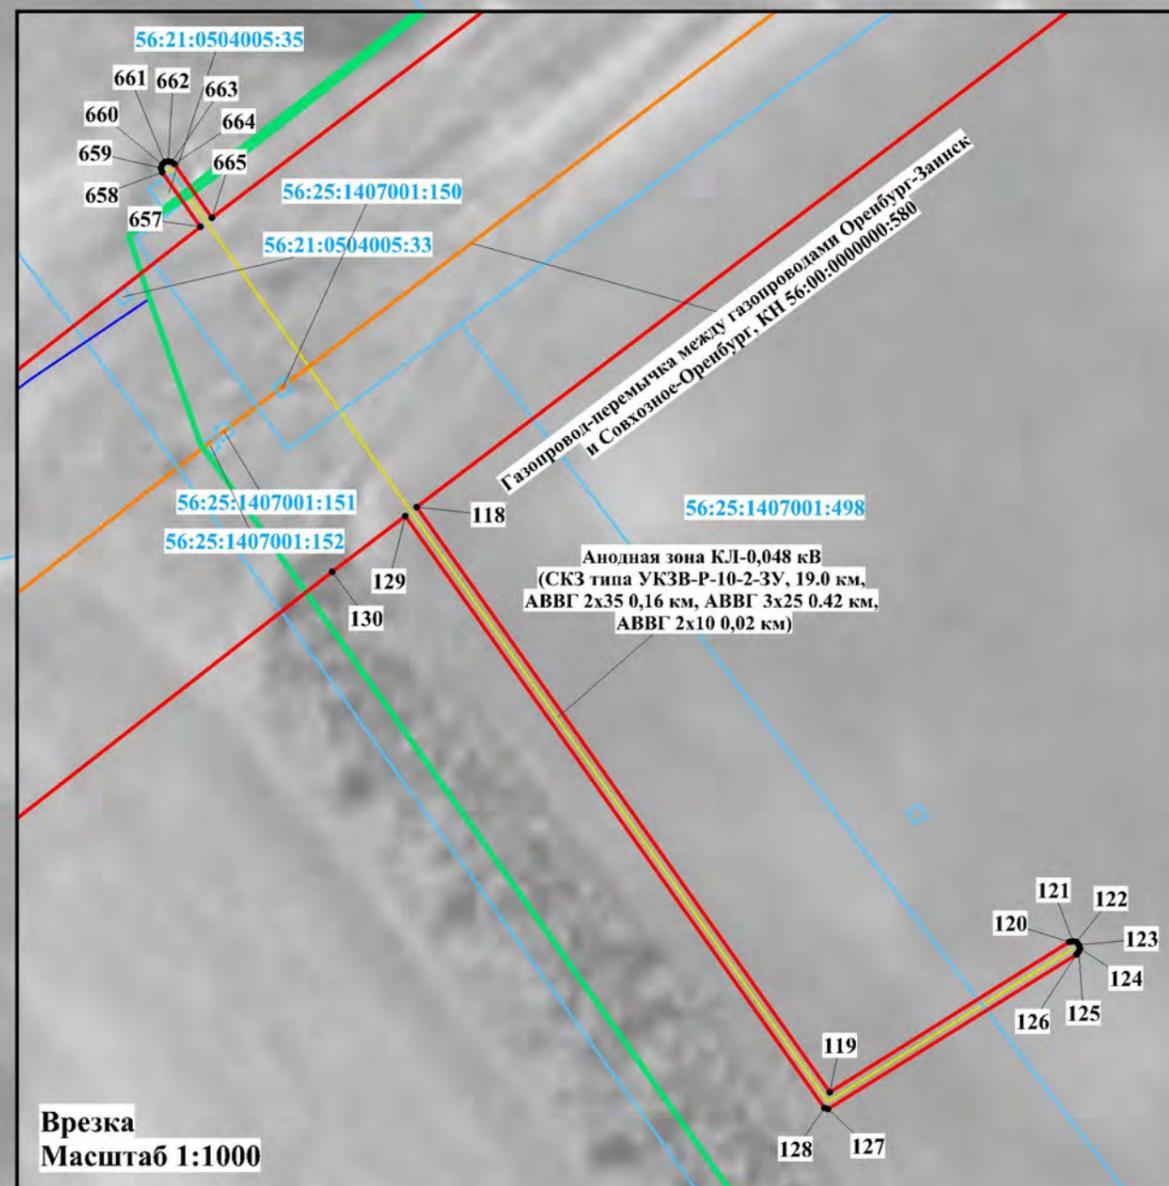

Масштаб 1:3000

Используемые условные знаки и обозначения представлены на обзорной схеме

Схема расположения границ публичного сервитута

Лист 16

С



Оренбургская область

Оренбургский район

Горный сельсовет

56:21:0506005

Газопровод-перемычка между газопроводами Оренбург-Зайнск
и Совхозное-Оренбург, КН 56:00:0000000:580

56:25:1407001:148

668

115

56:25:1407001:482

56:25:1407001:469

56:25:1407001:472

669

114

56:25:1407001:470

56:25:1407001:471

56:21:0504005:62

667

116

56:21:0504005:55

666

56:25:1407001:149

56:25:1407001:335

117

Сакмарский район

Татаро-Каргалинский сельсовет


56:25:1407001

56:25:1407001:479

Масштаб 1:3000

Используемые условные знаки и обозначения представлены на обзорной схеме

Схема расположения границ публичного сервитута

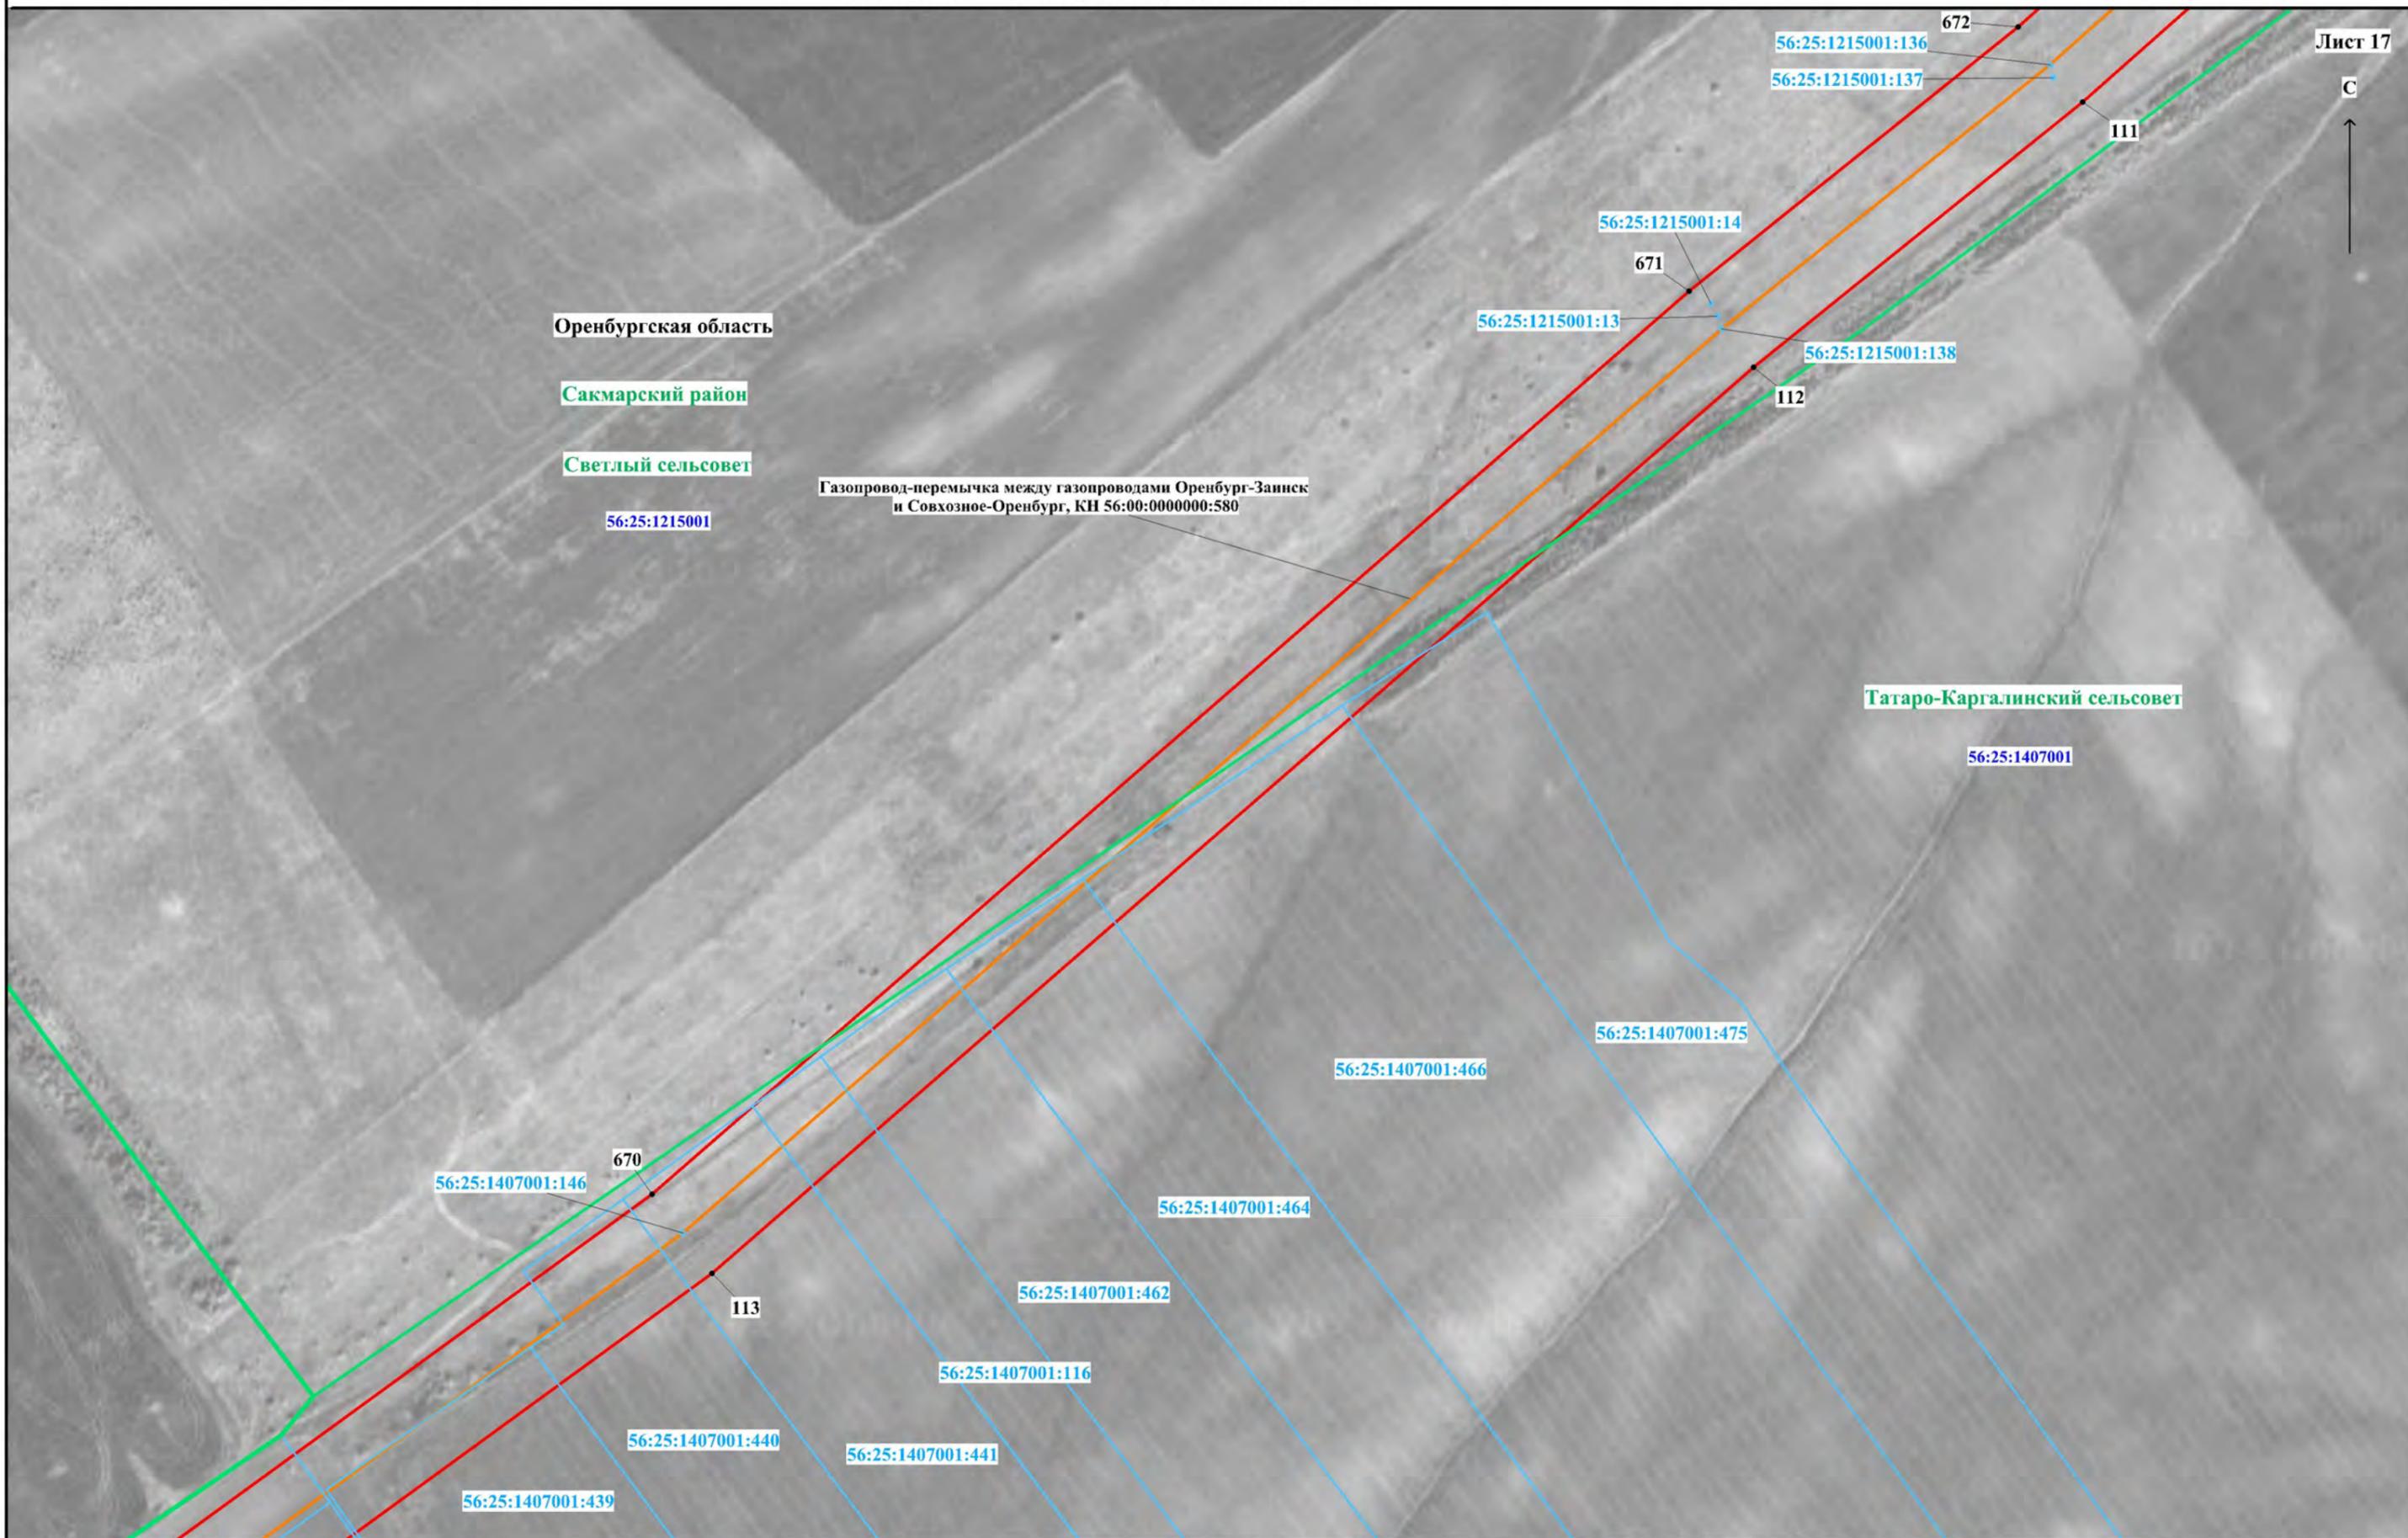

Оренбургская область

Сакмарский район

Светлый сельсовет

56:25:1215001

Газопровод-перемычка между газопроводами Оренбург-Заниск
и Совхозное-Оренбург, КН 56:00:000000:580

Татаро-Каргалинский сельсовет

56:25:1407001

Масштаб 1:3000

Используемые условные знаки и обозначения представлены на обзорной схеме

Схема расположения границ публичного сервитута

Лист 18

С



Оренбургская область

Сакмарский район

Светлый сельсовет

56:25:1215001

Газопровод-перемычка между газопроводами Оренбург-Зайнск
и Совхозное-Оренбург, КН 56:00:0000000:580

56:25:1215001:134

675

56:25:1215001:135

108

674

109

673

110

Татаро-Каргалинский сельсовет

56:25:1407001

Масштаб 1:3000

Используемые условные знаки и обозначения представлены на обзорной схеме

Схема расположения границ публичного сервитута

Лист 19

С

Оренбургская область

Сакмарский район

Светлый сельсовет

56:25:1215001

56:25:1215001:191(2)

Врезка на листе 19.1

ВЛ-10кВ (СКЗ типа УКЗВ-10-5,0-2У, 24,3 км)

56:25:1215001:79

56:25:1215001:21

692

56:25:1215001:143

56:25:1215001:142

691

56:25:1215001:20

56:25:1215001:144

64

56:25:1215001:19

56:25:1215001:18

65

680

56:25:1215001:130

678

56:25:1215001:17

56:25:1215001:131

65

676

103

56:25:1215001:132

56:25:1407001:173

677

104

56:25:1407001:174

106

56:25:1407001:176

107

105

56:25:1407001:177

56:25:1407001:175

56:25:1407001:178

56:25:1407001:180

56:25:1407001:183

56:25:1407001:185

56:25:1407001:187

Татаро-Каргалинский сельсовет

56:25:1407001

693

63

56:25:1407001:339

Газопровод-перемычка между газопроводами Оренбург-Зайнск и Совхозное-Оренбург, КН 56:00:0000000:580

Анодная зона КЛ-0,048 кВ (СКЗ типа УКЗВ-10-5,0-2У, 24,3 км, АВВГ 3x35 0,3 км, АВВГ 1x70 0,08 км, АВВГ 2x10 0,04 км)

Масштаб 1:3000

Используемые условные знаки и обозначения представлены на обзорной схеме

Схема расположения границ публичного сервитута

Лист 19.1


Оренбургская область

Светлый сельсовет

56:25:1215001

56:25:1215001:191(2)

Газопровод-перемычка между Газопроводами Оренбург-Запск
и Совхозное-Оренбург, КН 56:00:0000000:580

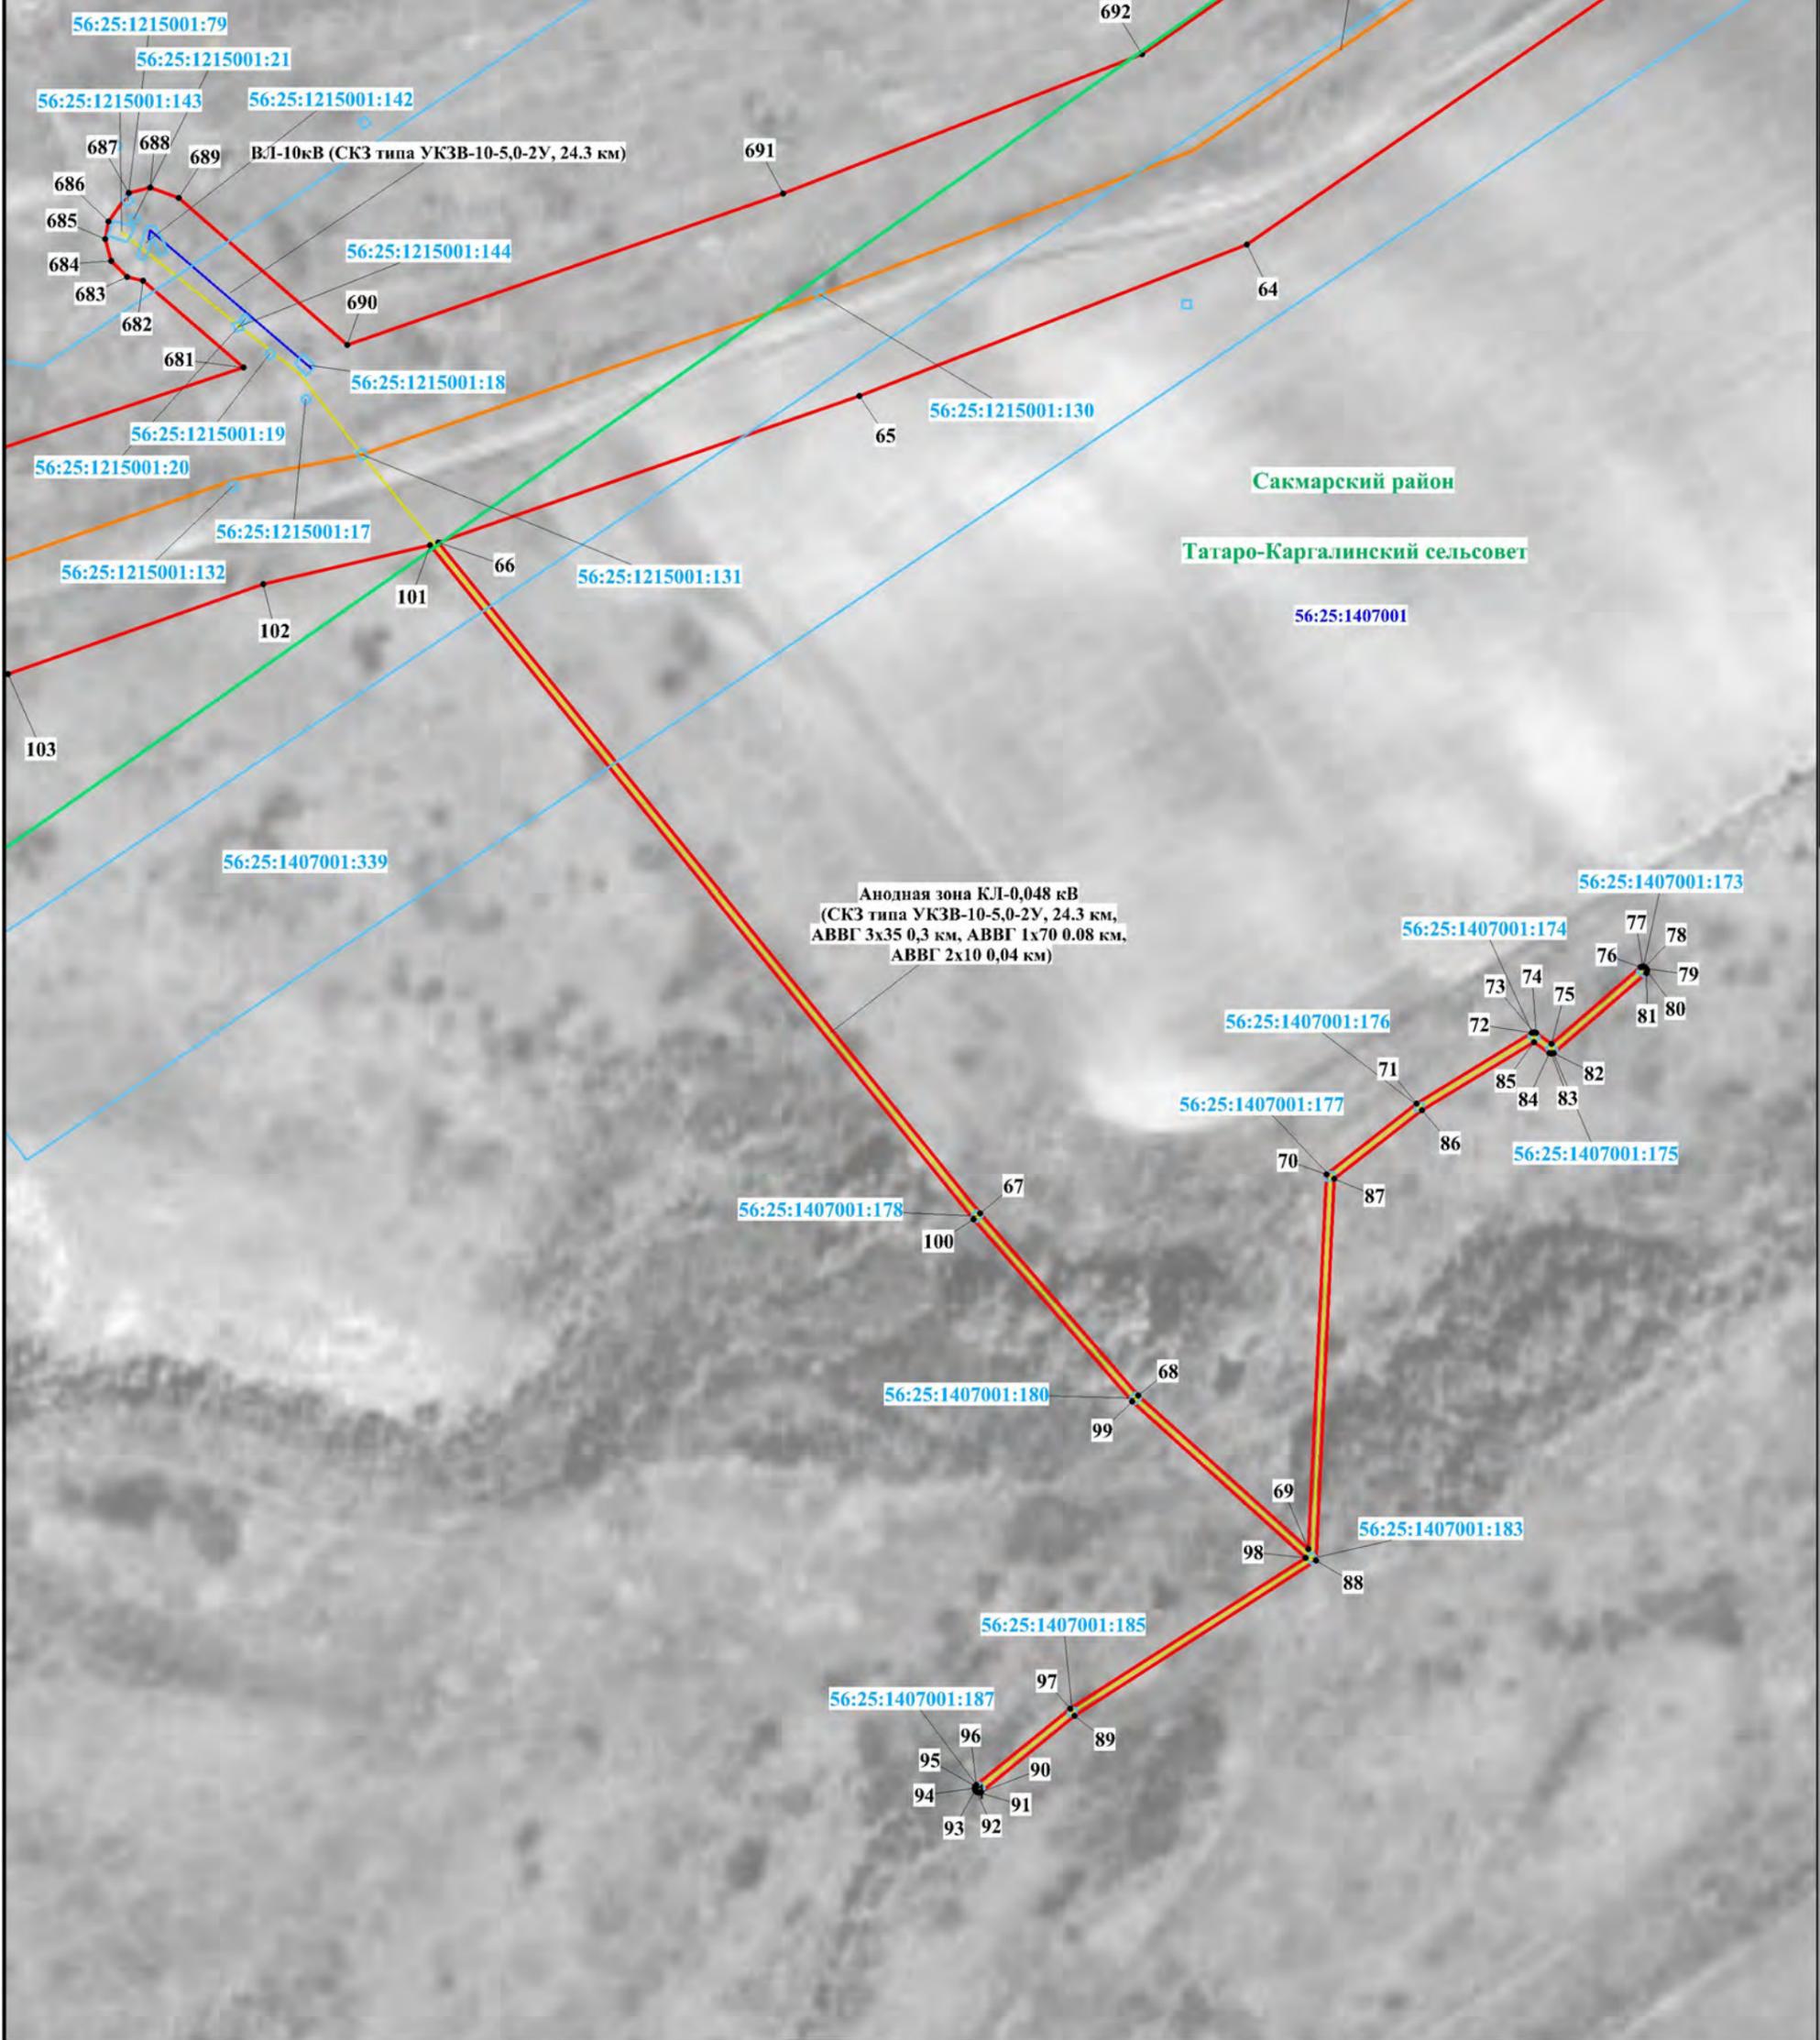

Сакмарский район

Татаро-Каргалинский сельсовет

56:25:1407001

Анодная зона КЛ-0,048 кВ
(СКЗ типа УКЗВ-10-5,0-2У, 24,3 км,
АВВГ 3х35 0,3 км, АВВГ 1х70 0,08 км,
АВВГ 2х10 0,04 км)

Масштаб 1:1500

Используемые условные знаки и обозначения представлены на обзорной схеме

Схема расположения границ публичного сервитута

Лист 20

С



Оренбургская область

Сакмарский район

Светлый сельсовет

56:25:1215001

Газопровод-перемычка между газопроводами Оренбург-Зинск и Совхозное-Оренбург, КН 56:00:0000000:580

Татаро-Каргалинский сельсовет

56:25:1407001

Масштаб 1:3000


Используемые условные знаки и обозначения представлены на обзорной схеме



Схема расположения границ публичного сервитута

Лист 21

С

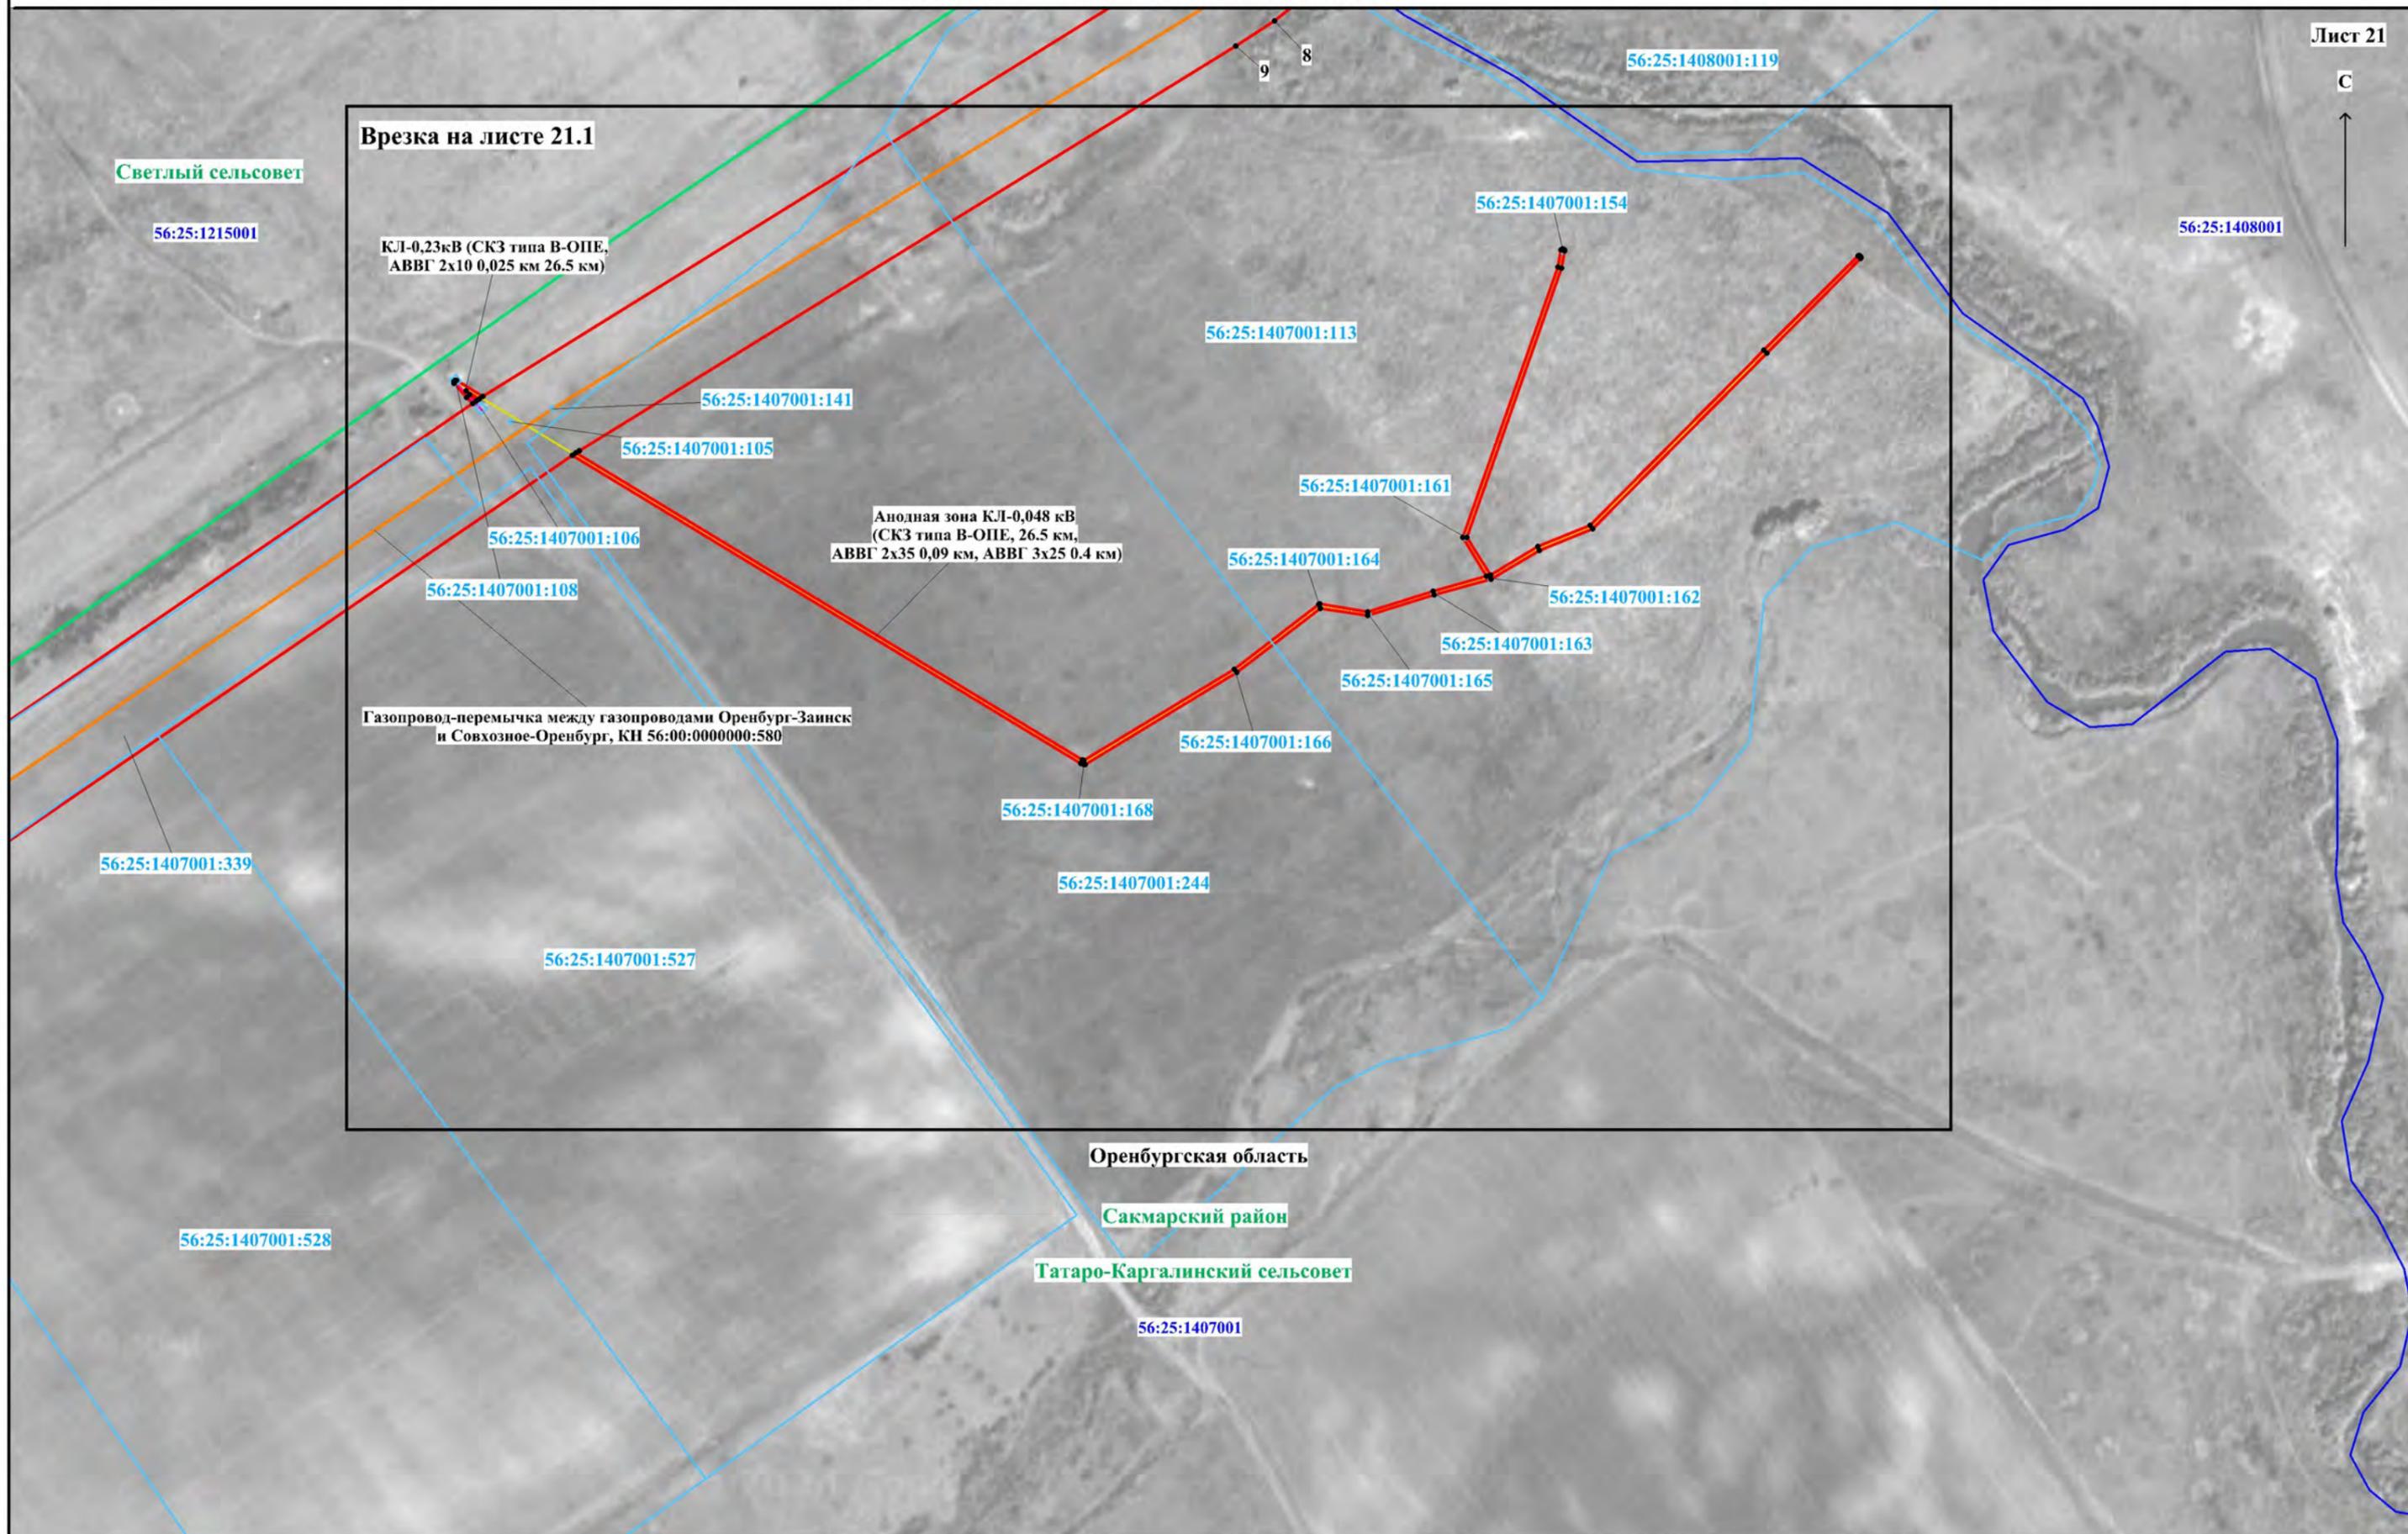

Врезка на листе 21.1

Светлый сельсовет

56:25:1215001

КЛ-0,23кВ (СКЗ типа В-ОПЕ,
АВВГ 2x10 0,025 км 26.5 км)

56:25:1407001:141

56:25:1407001:105

56:25:1407001:106

56:25:1407001:108

Анодная зона КЛ-0,048 кВ
(СКЗ типа В-ОПЕ, 26.5 км,
АВВГ 2x35 0,09 км, АВВГ 3x25 0.4 км)

56:25:1407001:161

56:25:1407001:164

56:25:1407001:162

56:25:1407001:163

56:25:1407001:165

Газопровод-перемычка между газопроводами Оренбург-Зайнск
и Совхозное-Оренбург, КН 56:00:0000000:580

56:25:1407001:166

56:25:1407001:168

56:25:1407001:339

56:25:1407001:244

56:25:1407001:527

Оренбургская область

Сакмарский район

Татаро-Каргалинский сельсовет


56:25:1407001:528

56:25:1407001

Масштаб 1:3000

Используемые условные знаки и обозначения представлены на обзорной схеме

Схема расположения границ публичного сервитута

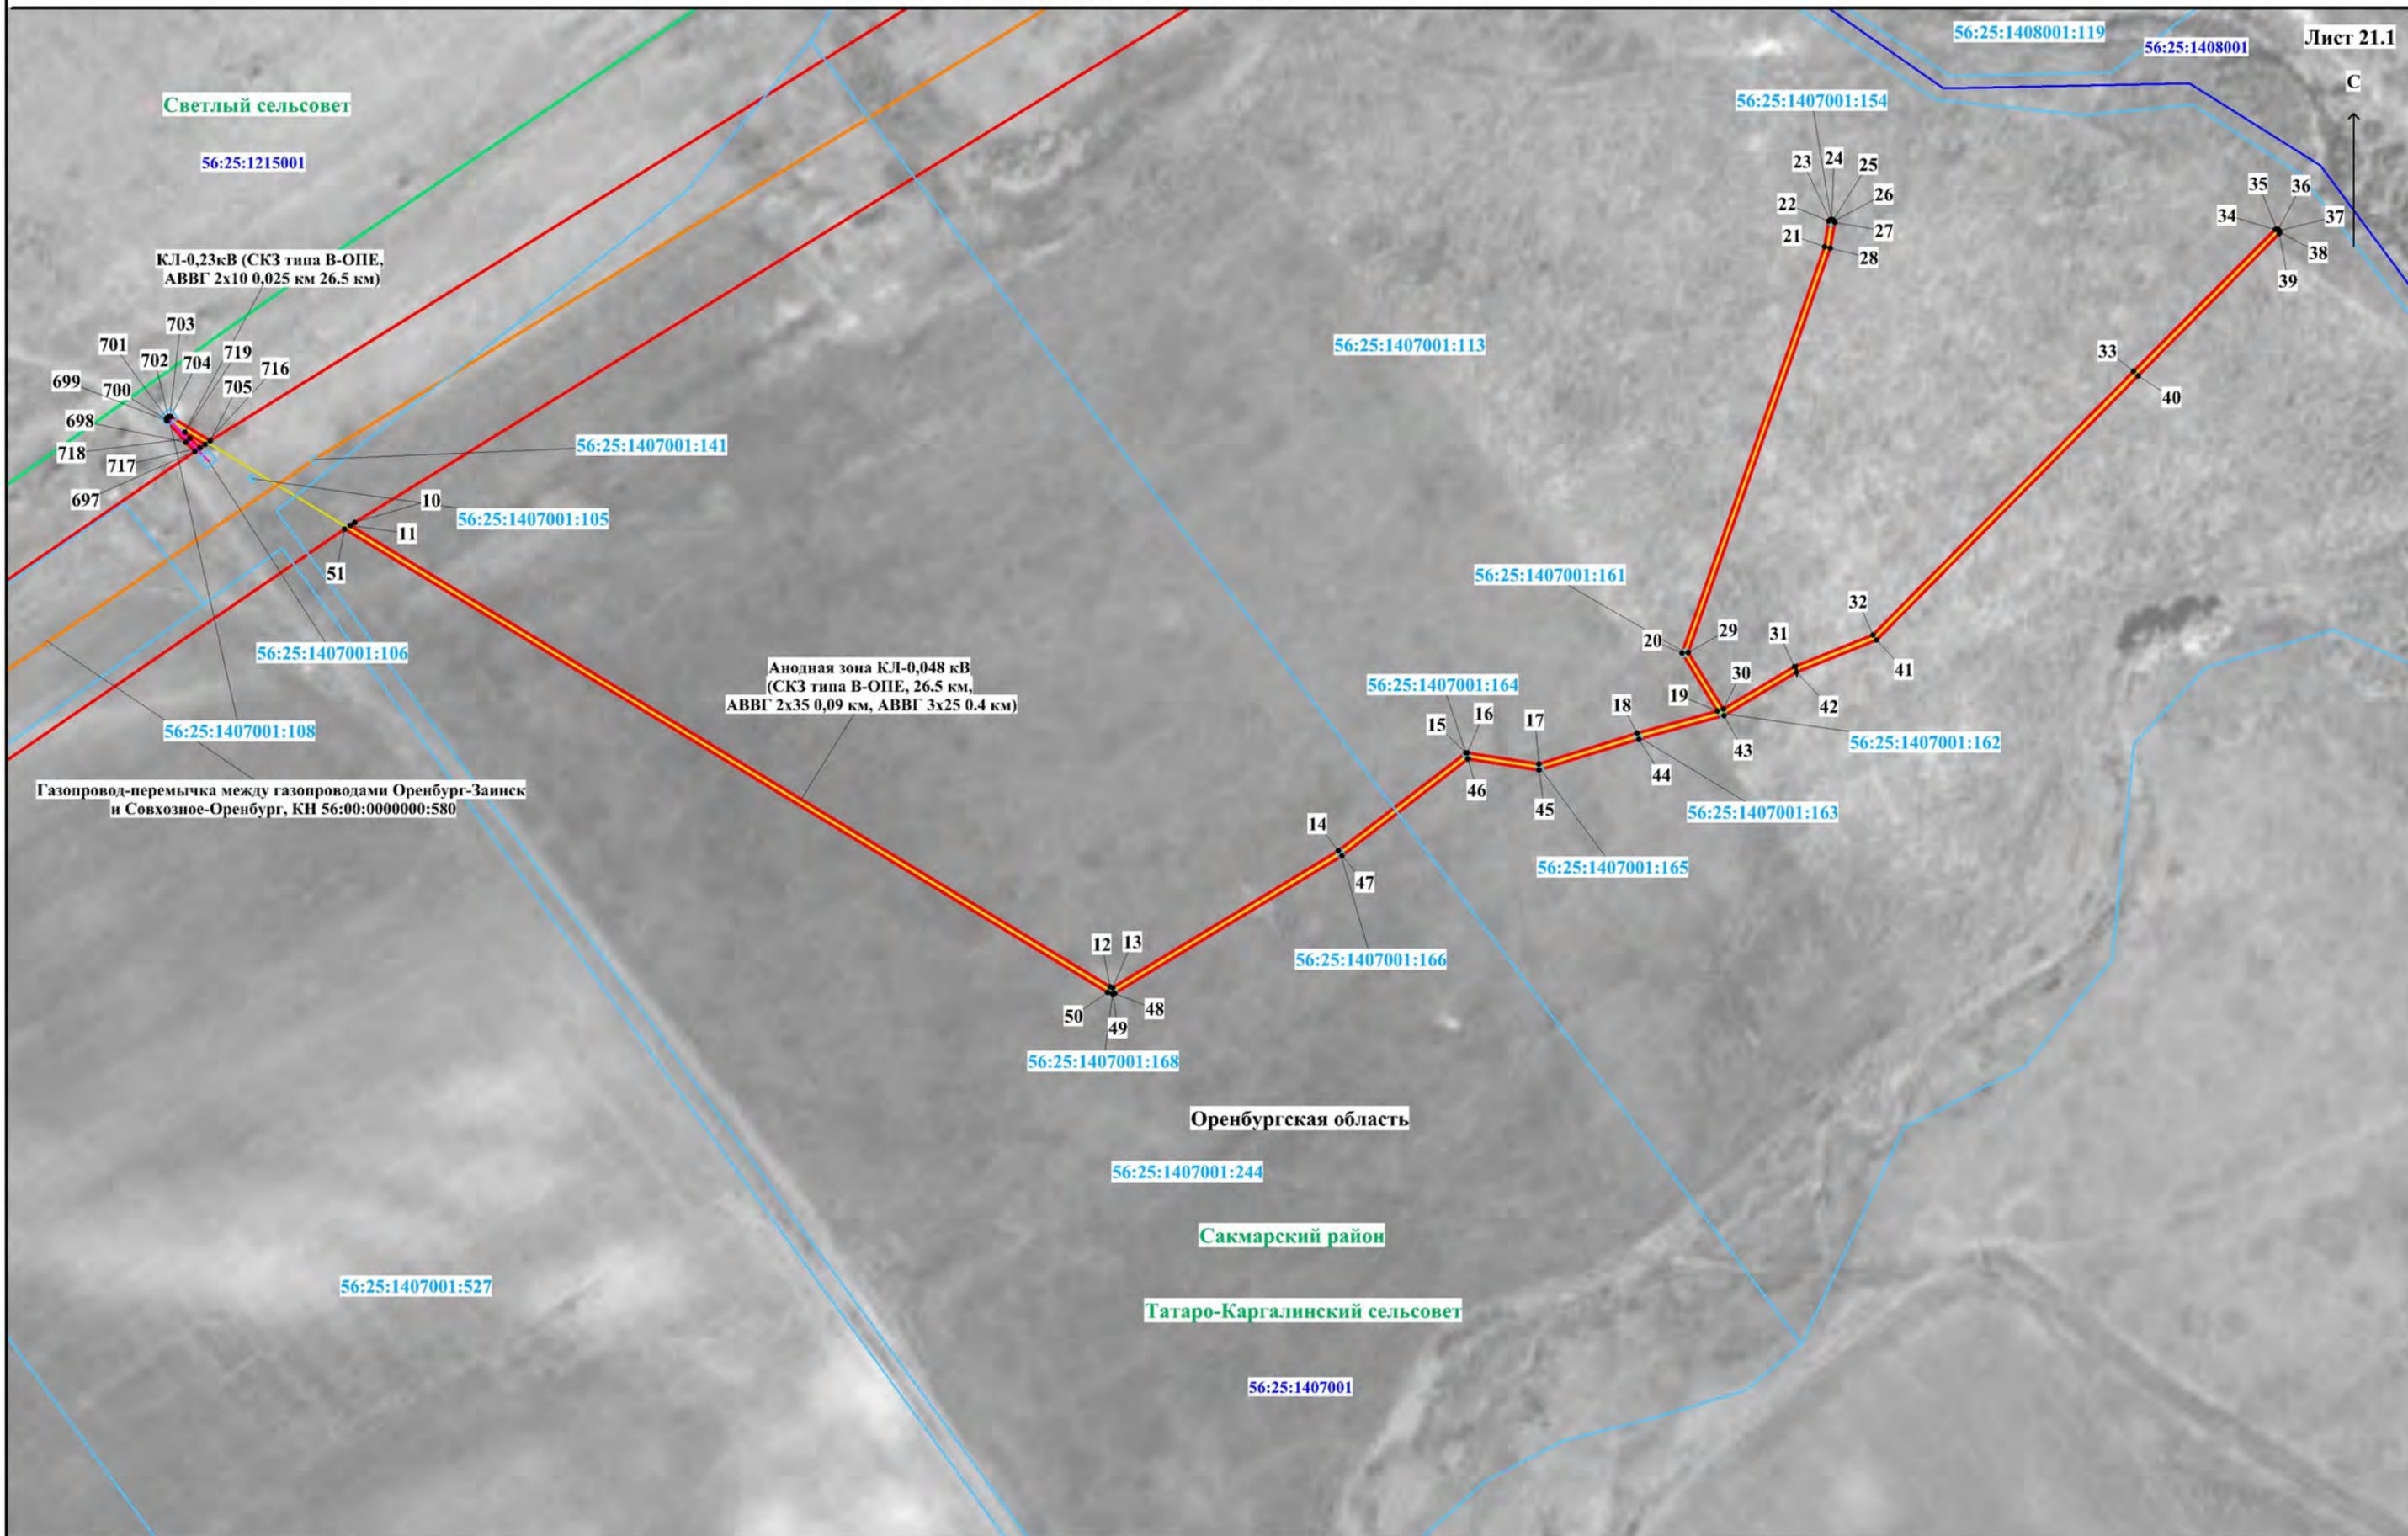

Масштаб 1:2000

Используемые условные знаки и обозначения представлены на обзорной схеме

Схема расположения границ публичного сервитута



Масштаб 1:3000

Используемые условные знаки и обозначения представлены на обзорной схеме