

ОПИСАНИЕ МЕСТОПОЛОЖЕНИЯ ГРАНИЦ

Публичный сервитут для использования земель и (или) земельных участков в целях эксплуатации объекта электросетевого хозяйства федерального значения «Воздушная линия ВЛ-220 кв ПС Газовая-Гелий-3»

(наименование объекта, местоположение границ которого описано (далее - объект))

Раздел 1

Сведения об объекте		
№ п/п	Характеристики объекта	Описание характеристик
1	2	3
1	Местоположение объекта	Оренбургская область, Оренбургский м.р-н, Подгородне-Покровский с/с. Оренбургская область, Оренбургский м.р-н, Бродецкий с/с. Оренбургская область, Оренбургский м.р-н, Зубаревский с/с. Оренбургская область, Оренбургский м.р-н, Сергиевский с/с. Оренбургская область, Оренбургский м.р-н, Струковский с/с. Оренбургская область, Оренбургский м.р-н, Горный с/с. Оренбургская область, Оренбургский м.р-н, Степановский с/с. Оренбургская область, Оренбургский м.р-н, Ленинский с/с. Оренбургская область, Сакмарский м.р-н, Татаро-Каргалинский с/с
2	Площадь объекта ± величина погрешности определения площади ($P \pm \Delta P$)	1 013 248 м² ± 352 м²
3	Иные характеристики объекта	Публичный сервитут для использования земель и (или) земельных участков в целях эксплуатации объекта электросетевого хозяйства федерального значения с кадастровым номером: 56:21:0000000:15557 - «Воздушная линия ВЛ-220 кв ПС Газовая-Гелий-3», право собственности, на который возникло до 01.09.2018 года (п. 3. ст. 3.6 Федерального закона от 25 октября 2001 г. "137-ФЗ "О введении в действие Земельного кодекса Российской Федерации"). Срок публичного сервитута 49 лет. Владелец публичного сервитута: Публичное акционерное общество «Газпром», ИНН 736050003, ОГРН 1027700070518, почтовый адрес: БОКС № 1255, Санкт-Петербург, 200961, адрес электронной почты: gazprom@gazprom.ru, телефон +7(812)413-74-44

Раздел 2

Сведения о местоположении границ объекта

1. Система координат МСК-56 зона 2

2. Сведения о характерных точках границ объекта

Обозначение характерных точек границ	Координаты, м		Метод определения координат характерной точки	Средняя квадратическая погрешность положения характерной точки (Mt), м	Описание обозначения точки на местности (при наличии)
	X	Y			
1	2	3	4	5	6
1	442 725,62	2 276 993,43	Аналитический метод	0,10	—
2	442 749,51	2 276 995,85	Аналитический метод	0,10	—
3	442 738,28	2 277 080,87	Аналитический метод	0,10	—
4	442 859,22	2 277 270,73	Аналитический метод	0,10	—
5	442 966,24	2 277 419,54	Аналитический метод	0,10	—
6	443 074,83	2 277 581,87	Аналитический метод	0,10	—
7	443 223,92	2 277 802,64	Аналитический метод	0,10	—
8	443 340,35	2 277 973,15	Аналитический метод	0,10	—
9	443 494,81	2 278 199,88	Аналитический метод	0,10	—
10	443 635,10	2 278 405,88	Аналитический метод	0,10	—
11	443 776,97	2 278 615,65	Аналитический метод	0,10	—
12	443 903,48	2 278 801,75	Аналитический метод	0,10	—
13	444 051,48	2 279 017,91	Аналитический метод	0,10	—
14	444 196,28	2 279 228,93	Аналитический метод	0,10	—
15	444 332,03	2 279 429,09	Аналитический метод	0,10	—
16	444 478,82	2 279 644,02	Аналитический метод	0,10	—
17	444 632,28	2 279 867,70	Аналитический метод	0,10	—
18	444 772,08	2 280 073,91	Аналитический метод	0,10	—
19	444 910,40	2 280 275,01	Аналитический метод	0,10	—
20	445 055,32	2 280 486,05	Аналитический метод	0,10	—
21	445 185,41	2 280 675,76	Аналитический метод	0,10	—
22	445 333,89	2 280 892,80	Аналитический метод	0,10	—
23	445 474,82	2 281 098,49	Аналитический метод	0,10	—
24	445 609,81	2 281 296,73	Аналитический метод	0,10	—
25	445 756,42	2 281 509,12	Аналитический метод	0,10	—
26	445 935,71	2 281 703,71	Аналитический метод	0,10	—
27	446 072,20	2 281 851,09	Аналитический метод	0,10	—
28	446 255,73	2 282 050,32	Аналитический метод	0,10	—
29	446 438,44	2 282 247,60	Аналитический метод	0,10	—
30	446 622,84	2 282 445,52	Аналитический метод	0,10	—
31	446 786,81	2 282 623,53	Аналитический метод	0,10	—
32	446 975,91	2 282 826,92	Аналитический метод	0,10	—
33	447 126,77	2 282 990,16	Аналитический метод	0,10	—
34	447 241,95	2 283 113,69	Аналитический метод	0,10	—
35	447 332,06	2 283 211,64	Аналитический метод	0,10	—
36	447 388,85	2 283 288,84	Аналитический метод	0,10	—
37	447 455,42	2 283 379,96	Аналитический метод	0,10	—
38	447 594,64	2 283 568,48	Аналитический метод	0,10	—
39	447 739,82	2 283 766,59	Аналитический метод	0,10	—
40	447 876,92	2 283 955,02	Аналитический метод	0,10	—
41	447 996,23	2 284 117,54	Аналитический метод	0,10	—
42	448 138,76	2 284 312,28	Аналитический метод	0,10	—
43	448 297,60	2 284 529,25	Аналитический метод	0,10	—
44	448 437,58	2 284 720,60	Аналитический метод	0,10	—
45	448 592,61	2 284 931,92	Аналитический метод	0,10	—
46	448 739,28	2 285 133,25	Аналитический метод	0,10	—
47	448 892,36	2 285 342,30	Аналитический метод	0,10	—

Раздел 2

Сведения о местоположении границ объекта					
1	2	3	4	5	6
48	449 043,30	2 285 547,99	Аналитический метод	0,10	—
49	449 180,85	2 285 735,58	Аналитический метод	0,10	—
50	449 337,73	2 285 952,13	Аналитический метод	0,10	—
51	449 491,20	2 286 161,27	Аналитический метод	0,10	—
52	449 647,94	2 286 375,68	Аналитический метод	0,10	—
53	449 803,06	2 286 587,54	Аналитический метод	0,10	—
54	449 879,00	2 286 691,41	Аналитический метод	0,10	—
55	449 962,39	2 286 805,52	Аналитический метод	0,10	—
56	449 980,41	2 286 831,47	Аналитический метод	0,10	—
57	450 042,55	2 286 915,72	Аналитический метод	0,10	—
58	450 124,49	2 287 027,14	Аналитический метод	0,10	—
59	450 211,59	2 287 147,23	Аналитический метод	0,10	—
60	450 363,34	2 287 357,70	Аналитический метод	0,10	—
61	450 493,99	2 287 537,59	Аналитический метод	0,10	—
62	450 581,16	2 287 657,49	Аналитический метод	0,10	—
63	450 705,37	2 287 826,15	Аналитический метод	0,10	—
64	450 865,02	2 288 044,79	Аналитический метод	0,10	—
65	450 942,94	2 288 155,00	Аналитический метод	0,10	—
66	451 036,00	2 288 278,09	Аналитический метод	0,10	—
67	451 194,77	2 288 497,78	Аналитический метод	0,10	—
68	451 355,91	2 288 717,22	Аналитический метод	0,10	—
69	451 467,22	2 288 866,06	Аналитический метод	0,10	—
70	451 582,28	2 289 026,02	Аналитический метод	0,10	—
71	451 711,17	2 289 202,43	Аналитический метод	0,10	—
72	451 818,03	2 289 350,27	Аналитический метод	0,10	—
73	451 923,83	2 289 495,80	Аналитический метод	0,10	—
74	452 050,98	2 289 671,18	Аналитический метод	0,10	—
75	452 175,20	2 289 841,19	Аналитический метод	0,10	—
76	452 301,97	2 290 015,62	Аналитический метод	0,10	—
77	452 463,17	2 290 237,47	Аналитический метод	0,10	—
78	452 634,89	2 290 471,59	Аналитический метод	0,10	—
79	452 763,42	2 290 648,96	Аналитический метод	0,10	—
80	452 903,60	2 290 845,07	Аналитический метод	0,10	—
81	453 054,68	2 291 051,85	Аналитический метод	0,10	—
82	453 205,22	2 291 258,44	Аналитический метод	0,10	—
83	453 365,06	2 291 476,58	Аналитический метод	0,10	—
84	453 551,16	2 291 732,16	Аналитический метод	0,10	—
85	453 677,97	2 291 905,13	Аналитический метод	0,10	—
86	453 635,80	2 292 163,59	Аналитический метод	0,10	—
87	453 439,18	2 292 305,92	Аналитический метод	0,10	—
88	453 268,09	2 292 430,10	Аналитический метод	0,10	—
89	453 062,55	2 292 577,40	Аналитический метод	0,10	—
90	452 923,37	2 292 675,69	Аналитический метод	0,10	—
91	452 735,78	2 292 812,70	Аналитический метод	0,10	—
92	452 582,18	2 292 924,72	Аналитический метод	0,10	—
93	452 383,66	2 293 067,94	Аналитический метод	0,10	—
94	452 173,71	2 293 219,77	Аналитический метод	0,10	—
95	451 978,81	2 293 359,93	Аналитический метод	0,10	—
96	451 763,18	2 293 516,08	Аналитический метод	0,10	—
97	451 586,46	2 293 643,31	Аналитический метод	0,10	—
98	451 387,00	2 293 787,19	Аналитический метод	0,10	—
99	451 175,64	2 293 939,60	Аналитический метод	0,10	—
100	450 930,92	2 294 116,00	Аналитический метод	0,10	—
101	450 739,50	2 294 254,46	Аналитический метод	0,10	—
102	450 527,73	2 294 406,75	Аналитический метод	0,10	—

Раздел 2

Сведения о местоположении границ объекта					
1	2	3	4	5	6
103	450 339,37	2 294 542,86	Аналитический метод	0,10	—
104	450 119,00	2 294 701,55	Аналитический метод	0,10	—
105	449 903,90	2 294 856,57	Аналитический метод	0,10	—
106	449 718,39	2 294 991,26	Аналитический метод	0,10	—
107	449 504,61	2 295 144,77	Аналитический метод	0,10	—
108	449 285,40	2 295 307,10	Аналитический метод	0,10	—
109	449 166,11	2 295 390,47	Аналитический метод	0,10	—
110	449 025,15	2 295 489,77	Аналитический метод	0,10	—
111	448 826,23	2 295 633,46	Аналитический метод	0,10	—
112	448 622,41	2 295 779,46	Аналитический метод	0,10	—
113	448 411,86	2 295 931,79	Аналитический метод	0,10	—
114	448 234,43	2 296 059,66	Аналитический метод	0,10	—
115	448 094,74	2 296 160,96	Аналитический метод	0,10	—
116	447 975,68	2 296 246,89	Аналитический метод	0,10	—
117	447 783,03	2 296 385,52	Аналитический метод	0,10	—
118	447 601,28	2 296 516,60	Аналитический метод	0,10	—
119	447 499,73	2 296 589,77	Аналитический метод	0,10	—
120	447 383,82	2 296 673,52	Аналитический метод	0,10	—
121	447 180,87	2 296 819,12	Аналитический метод	0,10	—
122	447 019,65	2 296 935,26	Аналитический метод	0,10	—
123	446 869,02	2 297 044,90	Аналитический метод	0,10	—
124	446 712,53	2 297 157,76	Аналитический метод	0,10	—
125	446 659,81	2 297 384,36	Аналитический метод	0,10	—
126	446 814,69	2 297 601,46	Аналитический метод	0,10	—
127	446 959,43	2 297 803,86	Аналитический метод	0,10	—
128	447 113,72	2 298 018,93	Аналитический метод	0,10	—
129	447 247,54	2 298 206,31	Аналитический метод	0,10	—
130	447 377,72	2 298 388,11	Аналитический метод	0,10	—
131	447 535,56	2 298 609,71	Аналитический метод	0,10	—
132	447 669,29	2 298 804,50	Аналитический метод	0,10	—
133	447 800,30	2 298 988,79	Аналитический метод	0,10	—
134	447 942,81	2 299 187,62	Аналитический метод	0,10	—
135	448 095,85	2 299 401,14	Аналитический метод	0,10	—
136	448 250,24	2 299 616,54	Аналитический метод	0,10	—
137	448 397,72	2 299 816,34	Аналитический метод	0,10	—
138	448 514,48	2 299 980,85	Аналитический метод	0,10	—
139	448 668,30	2 300 196,41	Аналитический метод	0,10	—
140	448 827,93	2 300 418,50	Аналитический метод	0,10	—
141	448 977,28	2 300 627,12	Аналитический метод	0,10	—
142	449 133,66	2 300 846,52	Аналитический метод	0,10	—
143	449 283,57	2 301 055,64	Аналитический метод	0,10	—
144	449 438,78	2 301 272,18	Аналитический метод	0,10	—
145	449 590,93	2 301 484,44	Аналитический метод	0,10	—
146	449 760,35	2 301 721,51	Аналитический метод	0,10	—
147	449 910,15	2 301 931,41	Аналитический метод	0,10	—
148	450 054,24	2 302 132,90	Аналитический метод	0,10	—
149	450 214,54	2 302 356,84	Аналитический метод	0,10	—
150	450 374,63	2 302 580,12	Аналитический метод	0,10	—
151	450 531,17	2 302 799,56	Аналитический метод	0,10	—
152	450 676,69	2 303 003,13	Аналитический метод	0,10	—
153	450 830,16	2 303 217,97	Аналитический метод	0,10	—
154	450 980,58	2 303 428,62	Аналитический метод	0,10	—
155	451 129,02	2 303 634,50	Аналитический метод	0,10	—
156	451 282,88	2 303 849,08	Аналитический метод	0,10	—
157	451 434,56	2 304 060,19	Аналитический метод	0,10	—

Раздел 2

Сведения о местоположении границ объекта					
1	2	3	4	5	6
158	451 583,98	2 304 267,03	Аналитический метод	0,10	—
159	451 731,13	2 304 472,03	Аналитический метод	0,10	—
160	451 876,19	2 304 675,20	Аналитический метод	0,10	—
161	451 932,50	2 304 754,80	Аналитический метод	0,10	—
162	452 066,56	2 304 941,23	Аналитический метод	0,10	—
163	452 223,61	2 305 161,00	Аналитический метод	0,10	—
164	452 134,28	2 305 365,64	Аналитический метод	0,10	—
165	452 049,90	2 305 560,21	Аналитический метод	0,10	—
166	451 951,57	2 305 783,34	Аналитический метод	0,10	—
167	451 860,26	2 305 992,27	Аналитический метод	0,10	—
168	451 766,91	2 306 204,80	Аналитический метод	0,10	—
169	451 681,71	2 306 400,92	Аналитический метод	0,10	—
170	451 614,32	2 306 555,95	Аналитический метод	0,10	—
171	451 639,93	2 306 700,86	Аналитический метод	0,10	—
172	451 667,76	2 306 846,53	Аналитический метод	0,10	—
173	451 624,74	2 306 891,49	Аналитический метод	0,10	—
174	451 615,02	2 306 902,78	Аналитический метод	0,10	—
175	451 631,43	2 307 111,63	Аналитический метод	0,10	—
176	451 648,18	2 307 324,83	Аналитический метод	0,10	—
177	451 667,53	2 307 569,04	Аналитический метод	0,10	—
178	451 687,76	2 307 834,96	Аналитический метод	0,10	—
179	451 707,76	2 308 093,48	Аналитический метод	0,10	—
180	451 724,04	2 308 298,42	Аналитический метод	0,10	—
181	451 743,09	2 308 559,49	Аналитический метод	0,10	—
182	451 760,43	2 308 784,14	Аналитический метод	0,10	—
183	451 810,98	2 308 840,49	Аналитический метод	0,10	—
184	451 773,95	2 309 084,75	Аналитический метод	0,10	—
185	451 803,23	2 309 366,19	Аналитический метод	0,10	—
186	451 832,22	2 309 649,78	Аналитический метод	0,10	—
187	451 855,65	2 309 873,65	Аналитический метод	0,10	—
188	451 873,75	2 310 048,83	Аналитический метод	0,10	—
189	451 885,74	2 310 070,40	Аналитический метод	0,10	—
190	451 864,95	2 310 082,40	Аналитический метод	0,10	—
191	451 850,38	2 310 056,19	Аналитический метод	0,10	—
192	451 831,77	2 309 876,14	Аналитический метод	0,10	—
193	451 808,34	2 309 652,25	Аналитический метод	0,10	—
194	451 779,35	2 309 368,66	Аналитический метод	0,10	—
195	451 749,76	2 309 084,18	Аналитический метод	0,10	—
196	451 785,56	2 308 848,09	Аналитический метод	0,10	—
197	451 774,68	2 308 835,52	Аналитический метод	0,10	—
198	451 737,12	2 308 794,10	Аналитический метод	0,10	—
199	451 719,15	2 308 561,29	Аналитический метод	0,10	—
200	451 700,10	2 308 300,25	Аналитический метод	0,10	—
201	451 683,84	2 308 095,35	Аналитический метод	0,10	—
202	451 663,83	2 307 836,79	Аналитический метод	0,10	—
203	451 643,61	2 307 570,89	Аналитический метод	0,10	—
204	451 624,25	2 307 326,73	Аналитический метод	0,10	—
205	451 607,51	2 307 113,51	Аналитический метод	0,10	—
206	451 590,26	2 306 894,10	Аналитический метод	0,10	—
207	451 641,90	2 306 839,03	Аналитический метод	0,10	—
208	451 616,32	2 306 705,21	Аналитический метод	0,10	—
209	451 589,42	2 306 553,01	Аналитический метод	0,10	—
210	451 659,70	2 306 391,36	Аналитический метод	0,10	—
211	451 744,91	2 306 195,20	Аналитический метод	0,10	—
212	451 838,28	2 305 982,63	Аналитический метод	0,10	—

Раздел 2

Сведения о местоположении границ объекта

1	2	3	4	5	6
213	451 929,59	2 305 773,69	Аналитический метод	0,10	—
214	452 027,90	2 305 550,60	Аналитический метод	0,10	—
215	452 112,27	2 305 356,06	Аналитический метод	0,10	—
216	452 196,17	2 305 163,87	Аналитический метод	0,10	—
217	452 047,03	2 304 955,19	Аналитический метод	0,10	—
218	451 856,67	2 304 689,15	Аналитический метод	0,10	—
219	451 711,62	2 304 486,00	Аналитический метод	0,10	—
220	451 564,50	2 304 281,05	Аналитический метод	0,10	—
221	451 415,08	2 304 074,22	Аналитический метод	0,10	—
222	451 263,39	2 303 863,09	Аналитический метод	0,10	—
223	451 109,54	2 303 648,52	Аналитический метод	0,10	—
224	450 961,09	2 303 442,62	Аналитический метод	0,10	—
225	450 810,63	2 303 231,92	Аналитический метод	0,10	—
226	450 657,17	2 303 017,08	Аналитический метод	0,10	—
227	450 511,63	2 302 813,50	Аналитический метод	0,10	—
228	450 355,11	2 302 594,08	Аналитический метод	0,10	—
229	450 195,04	2 302 370,83	Аналитический метод	0,10	—
230	450 034,72	2 302 146,87	Аналитический метод	0,10	—
231	449 890,62	2 301 945,38	Аналитический метод	0,10	—
232	449 740,81	2 301 735,46	Аналитический метод	0,10	—
233	449 571,42	2 301 498,40	Аналитический метод	0,10	—
234	449 419,28	2 301 286,16	Аналитический метод	0,10	—
235	449 264,06	2 301 069,63	Аналитический метод	0,10	—
236	449 114,13	2 300 860,48	Аналитический метод	0,10	—
237	448 957,75	2 300 641,07	Аналитический метод	0,10	—
238	448 808,43	2 300 432,49	Аналитический метод	0,10	—
239	448 648,78	2 300 210,39	Аналитический метод	0,10	—
240	448 494,93	2 299 994,76	Аналитический метод	0,10	—
241	448 378,28	2 299 830,42	Аналитический метод	0,10	—
242	448 230,84	2 299 630,65	Аналитический метод	0,10	—
243	448 076,35	2 299 415,12	Аналитический метод	0,10	—
244	447 923,31	2 299 201,60	Аналитический метод	0,10	—
245	447 780,77	2 299 002,74	Аналитический метод	0,10	—
246	447 649,61	2 298 818,24	Аналитический метод	0,10	—
247	447 515,90	2 298 623,47	Аналитический метод	0,10	—
248	447 358,18	2 298 402,05	Аналитический метод	0,10	—
249	447 228,02	2 298 220,28	Аналитический метод	0,10	—
250	447 094,20	2 298 032,89	Аналитический метод	0,10	—
251	446 939,91	2 297 817,84	Аналитический метод	0,10	—
252	446 795,17	2 297 615,40	Аналитический метод	0,10	—
253	446 633,98	2 297 389,48	Аналитический метод	0,10	—
254	446 691,19	2 297 143,55	Аналитический метод	0,10	—
255	446 854,93	2 297 025,46	Аналитический метод	0,10	—
256	447 005,57	2 296 915,82	Аналитический метод	0,10	—
257	447 166,87	2 296 799,64	Аналитический метод	0,10	—
258	447 369,80	2 296 654,04	Аналитический метод	0,10	—
259	447 485,69	2 296 570,30	Аналитический метод	0,10	—
260	447 587,25	2 296 497,13	Аналитический метод	0,10	—
261	447 769,00	2 296 366,04	Аналитический метод	0,10	—
262	447 961,65	2 296 227,42	Аналитический метод	0,10	—
263	448 080,68	2 296 141,52	Аналитический метод	0,10	—
264	448 220,36	2 296 040,22	Аналитический метод	0,10	—
265	448 397,80	2 295 912,33	Аналитический метод	0,10	—
266	448 608,39	2 295 759,98	Аналитический метод	0,10	—
267	448 812,22	2 295 613,98	Аналитический метод	0,10	—

Раздел 2

Сведения о местоположении границ объекта

1	2	3	4	5	6
268	449 011,22	2 295 470,24	Аналитический метод	0,10	—
269	449 152,33	2 295 370,83	Аналитический метод	0,10	—
270	449 271,39	2 295 287,61	Аналитический метод	0,10	—
271	449 490,47	2 295 125,37	Аналитический метод	0,10	—
272	449 704,35	2 294 971,80	Аналитический метод	0,10	—
273	449 889,84	2 294 837,13	Аналитический метод	0,10	—
274	450 104,96	2 294 682,08	Аналитический метод	0,10	—
275	450 325,33	2 294 523,39	Аналитический метод	0,10	—
276	450 513,69	2 294 387,28	Аналитический метод	0,10	—
277	450 725,46	2 294 234,99	Аналитический метод	0,10	—
278	450 916,87	2 294 096,55	Аналитический метод	0,10	—
279	451 161,60	2 293 920,13	Аналитический метод	0,10	—
280	451 372,97	2 293 767,73	Аналитический метод	0,10	—
281	451 572,41	2 293 623,84	Аналитический метод	0,10	—
282	451 749,13	2 293 496,63	Аналитический метод	0,10	—
283	451 964,77	2 293 340,46	Аналитический метод	0,10	—
284	452 159,67	2 293 200,31	Аналитический метод	0,10	—
285	452 369,60	2 293 048,48	Аналитический метод	0,10	—
286	452 568,09	2 292 905,30	Аналитический метод	0,10	—
287	452 721,64	2 292 793,30	Аналитический метод	0,10	—
288	452 909,37	2 292 656,20	Аналитический метод	0,10	—
289	453 048,64	2 292 557,84	Аналитический метод	0,10	—
290	453 254,06	2 292 410,63	Аналитический метод	0,10	—
291	453 425,09	2 292 286,48	Аналитический метод	0,10	—
292	453 613,71	2 292 149,96	Аналитический метод	0,10	—
293	453 652,66	2 291 911,20	Аналитический метод	0,10	—
294	453 531,78	2 291 746,32	Аналитический метод	0,10	—
295	453 345,67	2 291 490,74	Аналитический метод	0,10	—
296	453 185,84	2 291 272,60	Аналитический метод	0,10	—
297	453 035,30	2 291 065,99	Аналитический метод	0,10	—
298	452 884,15	2 290 859,13	Аналитический метод	0,10	—
299	452 743,94	2 290 662,97	Аналитический метод	0,10	—
300	452 615,49	2 290 485,73	Аналитический метод	0,10	—
301	452 443,78	2 290 251,63	Аналитический метод	0,10	—
302	452 282,55	2 290 029,73	Аналитический метод	0,10	—
303	452 155,80	2 289 855,32	Аналитический метод	0,10	—
304	452 031,57	2 289 685,30	Аналитический метод	0,10	—
305	451 904,41	2 289 509,89	Аналитический метод	0,10	—
306	451 798,60	2 289 364,35	Аналитический метод	0,10	—
307	451 691,75	2 289 216,54	Аналитический метод	0,10	—
308	451 562,84	2 289 040,11	Аналитический метод	0,10	—
309	451 447,87	2 288 880,26	Аналитический метод	0,10	—
310	451 336,62	2 288 731,51	Аналитический метод	0,10	—
311	451 175,37	2 288 511,91	Аналитический метод	0,10	—
312	451 016,70	2 288 292,35	Аналитический метод	0,10	—
313	450 923,57	2 288 169,17	Аналитический метод	0,10	—
314	450 845,52	2 288 058,79	Аналитический метод	0,10	—
315	450 686,02	2 287 840,34	Аналитический метод	0,10	—
316	450 561,79	2 287 671,66	Аналитический метод	0,10	—
317	450 474,57	2 287 551,70	Аналитический метод	0,10	—
318	450 343,90	2 287 371,77	Аналитический метод	0,10	—
319	450 192,15	2 287 161,29	Аналитический метод	0,10	—
320	450 105,10	2 287 041,29	Аналитический метод	0,10	—
321	450 023,18	2 286 929,88	Аналитический метод	0,10	—
322	449 942,99	2 286 819,66	Аналитический метод	0,10	—

Раздел 2


Сведения о местоположении границ объекта

1	2	3	4	5	6
323	449 859,63	2 286 705,57	Аналитический метод	0,10	—
324	449 783,68	2 286 601,70	Аналитический метод	0,10	—
325	449 628,57	2 286 389,85	Аналитический метод	0,10	—
326	449 471,83	2 286 175,46	Аналитический метод	0,10	—
327	449 318,34	2 285 966,27	Аналитический метод	0,10	—
328	449 161,45	2 285 749,72	Аналитический метод	0,10	—
329	449 023,95	2 285 562,18	Аналитический метод	0,10	—
330	448 873,00	2 285 356,49	Аналитический метод	0,10	—
331	448 719,89	2 285 147,41	Аналитический метод	0,10	—
332	448 573,24	2 284 946,08	Аналитический метод	0,10	—
333	448 418,21	2 284 734,78	Аналитический метод	0,10	—
334	448 278,23	2 284 543,41	Аналитический метод	0,10	—
335	448 119,39	2 284 326,46	Аналитический метод	0,10	—
336	447 976,87	2 284 131,73	Аналитический метод	0,10	—
337	447 857,55	2 283 969,19	Аналитический метод	0,10	—
338	447 720,44	2 283 780,75	Аналитический метод	0,10	—
339	447 575,31	2 283 582,70	Аналитический метод	0,10	—
340	447 436,08	2 283 394,16	Аналитический метод	0,10	—
341	447 369,50	2 283 303,04	Аналитический метод	0,10	—
342	447 313,51	2 283 226,93	Аналитический метод	0,10	—
343	447 224,35	2 283 130,00	Аналитический метод	0,10	—
344	447 109,19	2 283 006,49	Аналитический метод	0,10	—
345	446 958,30	2 282 843,24	Аналитический метод	0,10	—
346	446 769,20	2 282 639,84	Аналитический метод	0,10	—
347	446 605,24	2 282 461,83	Аналитический метод	0,10	—
348	446 420,86	2 282 263,93	Аналитический метод	0,10	—
349	446 238,10	2 282 066,60	Аналитический метод	0,10	—
350	446 054,56	2 281 867,37	Аналитический метод	0,10	—
351	445 918,09	2 281 720,00	Аналитический метод	0,10	—
352	445 737,63	2 281 524,15	Аналитический метод	0,10	—
353	445 590,02	2 281 310,30	Аналитический метод	0,10	—
354	445 455,01	2 281 112,02	Аналитический метод	0,10	—
355	445 314,10	2 280 906,37	Аналитический метод	0,10	—
356	445 165,61	2 280 689,32	Аналитический метод	0,10	—
357	445 035,52	2 280 499,62	Аналитический метод	0,10	—
358	444 890,61	2 280 288,60	Аналитический метод	0,10	—
359	444 752,27	2 280 087,45	Аналитический метод	0,10	—
360	444 612,45	2 279 881,22	Аналитический метод	0,10	—
361	444 459,02	2 279 657,57	Аналитический метод	0,10	—
362	444 312,19	2 279 442,60	Аналитический метод	0,10	—
363	444 176,45	2 279 242,45	Аналитический метод	0,10	—
364	444 031,68	2 279 031,47	Аналитический метод	0,10	—
365	443 883,66	2 278 815,28	Аналитический метод	0,10	—
366	443 757,10	2 278 629,12	Аналитический метод	0,10	—
367	443 615,25	2 278 419,35	Аналитический метод	0,10	—
368	443 474,97	2 278 213,39	Аналитический метод	0,10	—
369	443 320,53	2 277 986,67	Аналитический метод	0,10	—
370	443 204,07	2 277 816,13	Аналитический метод	0,10	—
371	443 054,92	2 277 595,25	Аналитический метод	0,10	—
372	442 946,52	2 277 433,22	Аналитический метод	0,10	—
373	442 839,34	2 277 284,20	Аналитический метод	0,10	—
374	442 713,34	2 277 086,39	Аналитический метод	0,10	—
1	442 725,62	2 276 993,43	Аналитический метод	0,10	—
Вырез 1 из 1					
375	451 671,71	2 307 809,52	Аналитический метод	0,10	—

Раздел 2

Сведения о местоположении границ объекта					
1	2	3	4	5	6
376	451 673,73	2 307 809,69	Аналитический метод	0,10	—
377	451 672,34	2 307 817,03	Аналитический метод	0,10	—
378	451 670,34	2 307 816,76	Аналитический метод	0,10	—
375	451 671,71	2 307 809,52	Аналитический метод	0,10	—
3. Сведения о характерных точках части (частей) границы объекта					
1	2	3	4	5	6
—	—	—	—	—	—

Схема расположения границ публичного сервитута

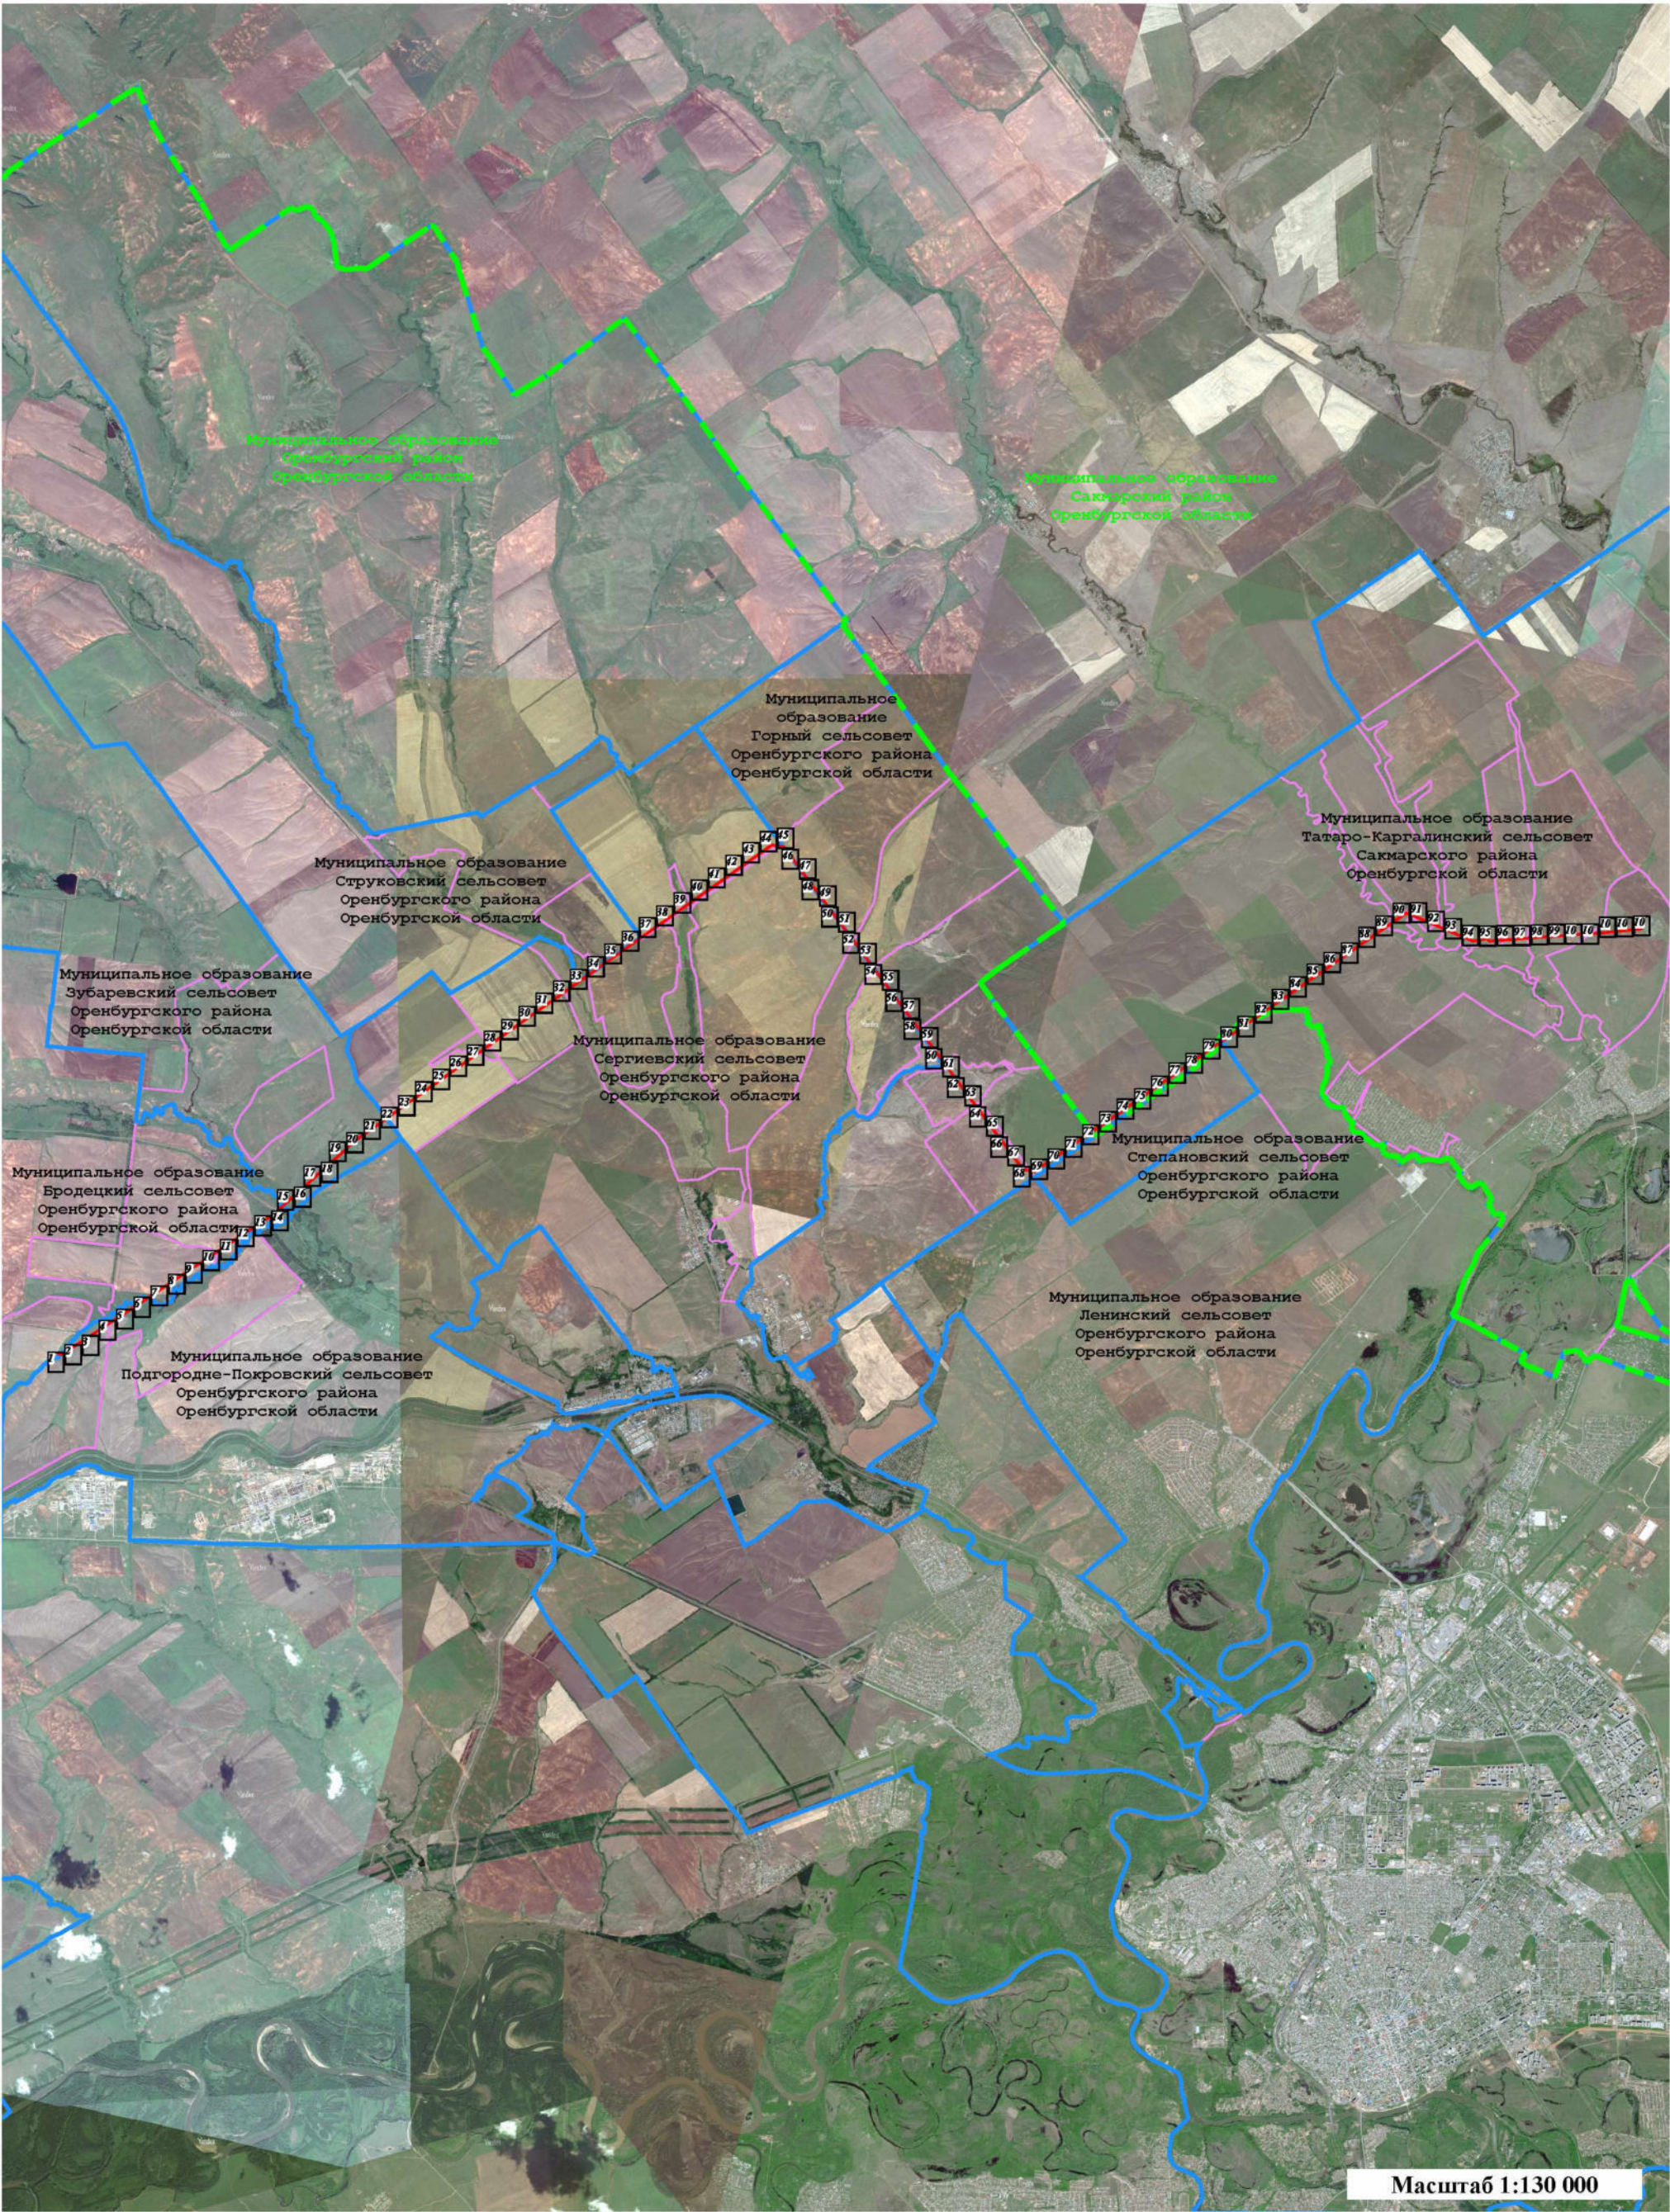


Масштаб 1:130 000

Условные обозначения:

- | | | | |
|-------------------|--|---|--|
| 56:21:2602001 | - Кадастровый номер квартала | — | - Граница кадастрового квартала |
| 56:21:2602001:513 | - Кадастровый номер земельного участка | — | - Граница земельного участка |
| — | - Граница муниципального образования по сведениям ЕГРН | — | - Проектная граница публичного сервитута |
| — | - Граница муниципального района по сведениям ЕГРН | | |

Схема расположения границ публичного сервитута

Лист 1

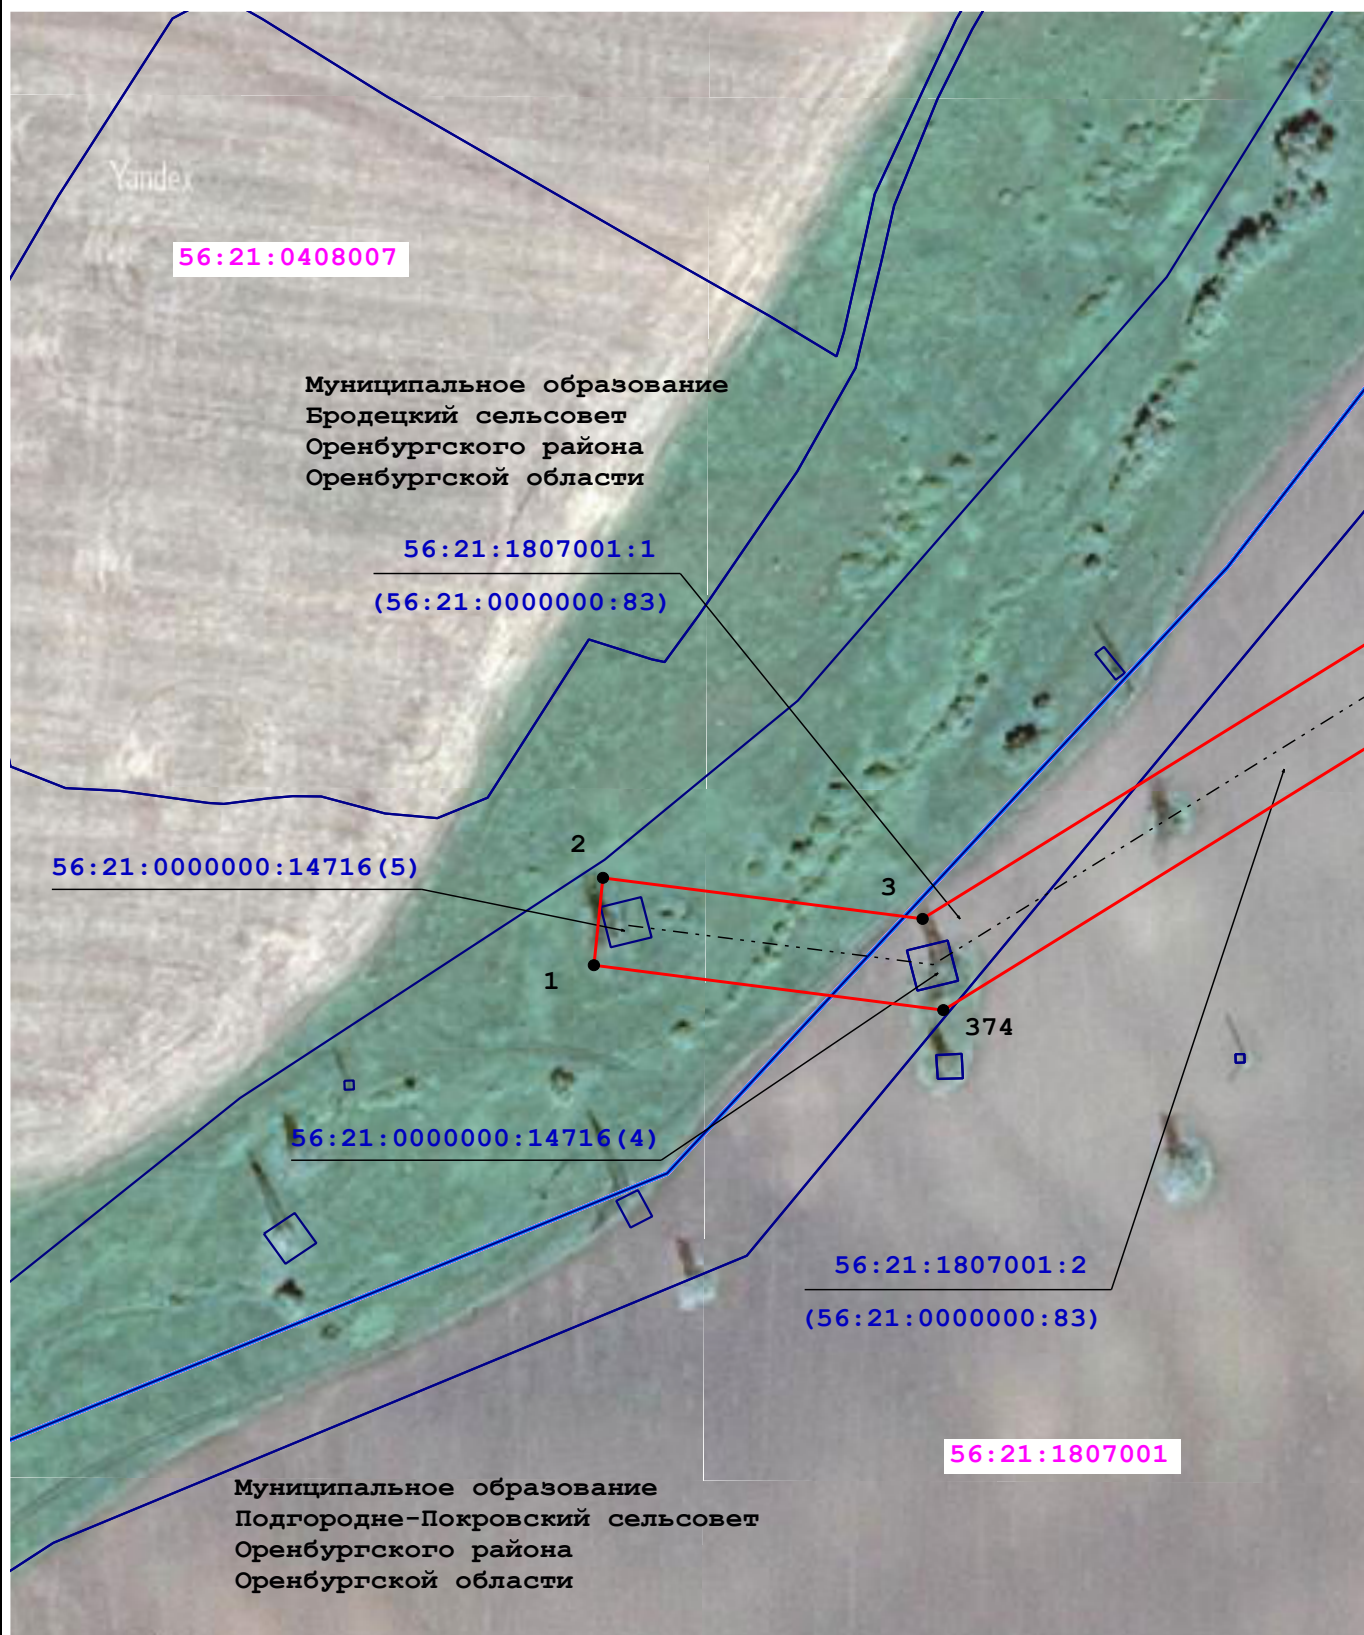

Масштаб 1:2 000

Условные обозначения:

- | | | | |
|-------------------|--|--|--|
| 56:21:2602001 | - Кадастровый номер квартала | | - Граница кадастрового квартала |
| 56:21:2602001:513 | - Кадастровый номер земельного участка | | - Граница земельного участка |
| | - Граница муниципального образования по сведениям ЕГРН | | - Характерная точка проектной границы публичного сервитута |
| 1 | - Обозначение характерной точки | | - Воздушная линия ВЛ-220 кв ПС Газовая-Гелий-3 |
| | - Проектная граница публичного сервитута | | |







56:21:2602001 - Кадастровый номер квартала


56:21:2602001:513 - Кадастровый номер земельного участка

- Граница муниципального образования по сведениям ЕГРН

1 - Обозначение характерной точки

- Проектная граница публичного сервитута

-  - Граница кадастрового квартала
-  - Граница земельного участка
-  - Характерная точка проектной границы публичного сервитута
-  - Воздушная линия ВЛ-220 кв ПС Газовая-Гелий-3

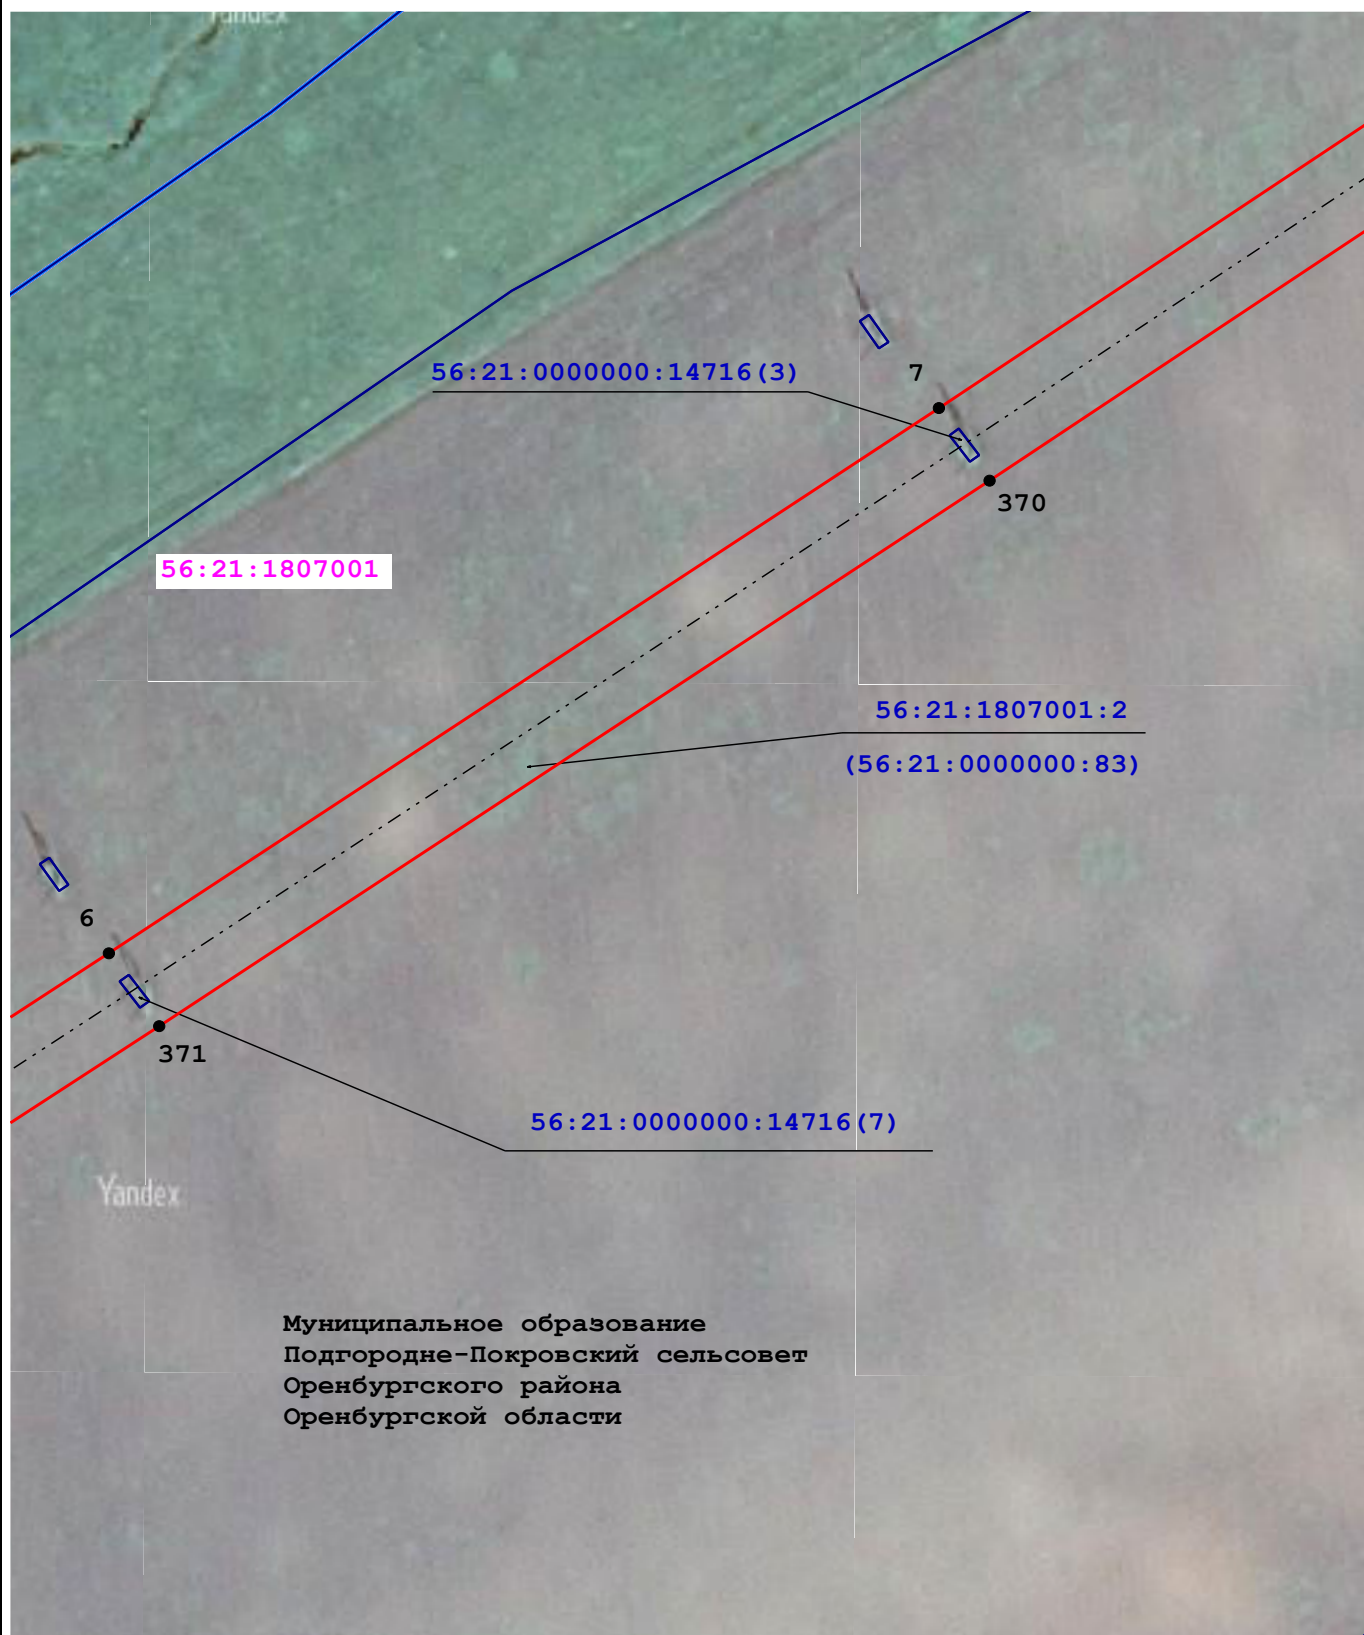

Масштаб 1:2 000





Условные обозначения:


- | | | | |
|-------------------|--|--|--|
| 56:21:2602001 | - Кадастровый номер квартала | | - Граница кадастрового квартала |
| 56:21:2602001:513 | - Кадастровый номер земельного участка | | - Граница земельного участка |
| | - Граница муниципального образования по сведениям ЕГРН | | - Характерная точка проектной границы публичного сервитута |
| 1 | - Обозначение характерной точки | | - Воздушная линия ВЛ-220 кв ПС Газовая-Гелий-3 |
| | - Проектная граница публичного сервитута | | |



The diagram illustrates several types of boundaries and points:

- Кадастровый номер квартала**: Indicated by the number **56:21:2602001**.
- Кадастровый номер земельного участка**: Indicated by the number **56:21:2602001:513**.
- Граница муниципального образования по сведениям ЕГРН**: Represented by a blue line.
- Обозначение характерной точки**: Represented by the number **1**.
- Проектная граница публичного сервитута**: Represented by a red line.


-  - Граница кадастрового квартала
-  - Граница земельного участка
-  - Характерная точка проектной границы публичного сервитута
-  - Воздушная линия ВЛ-220 кв ПС Газовая-Гелий-3

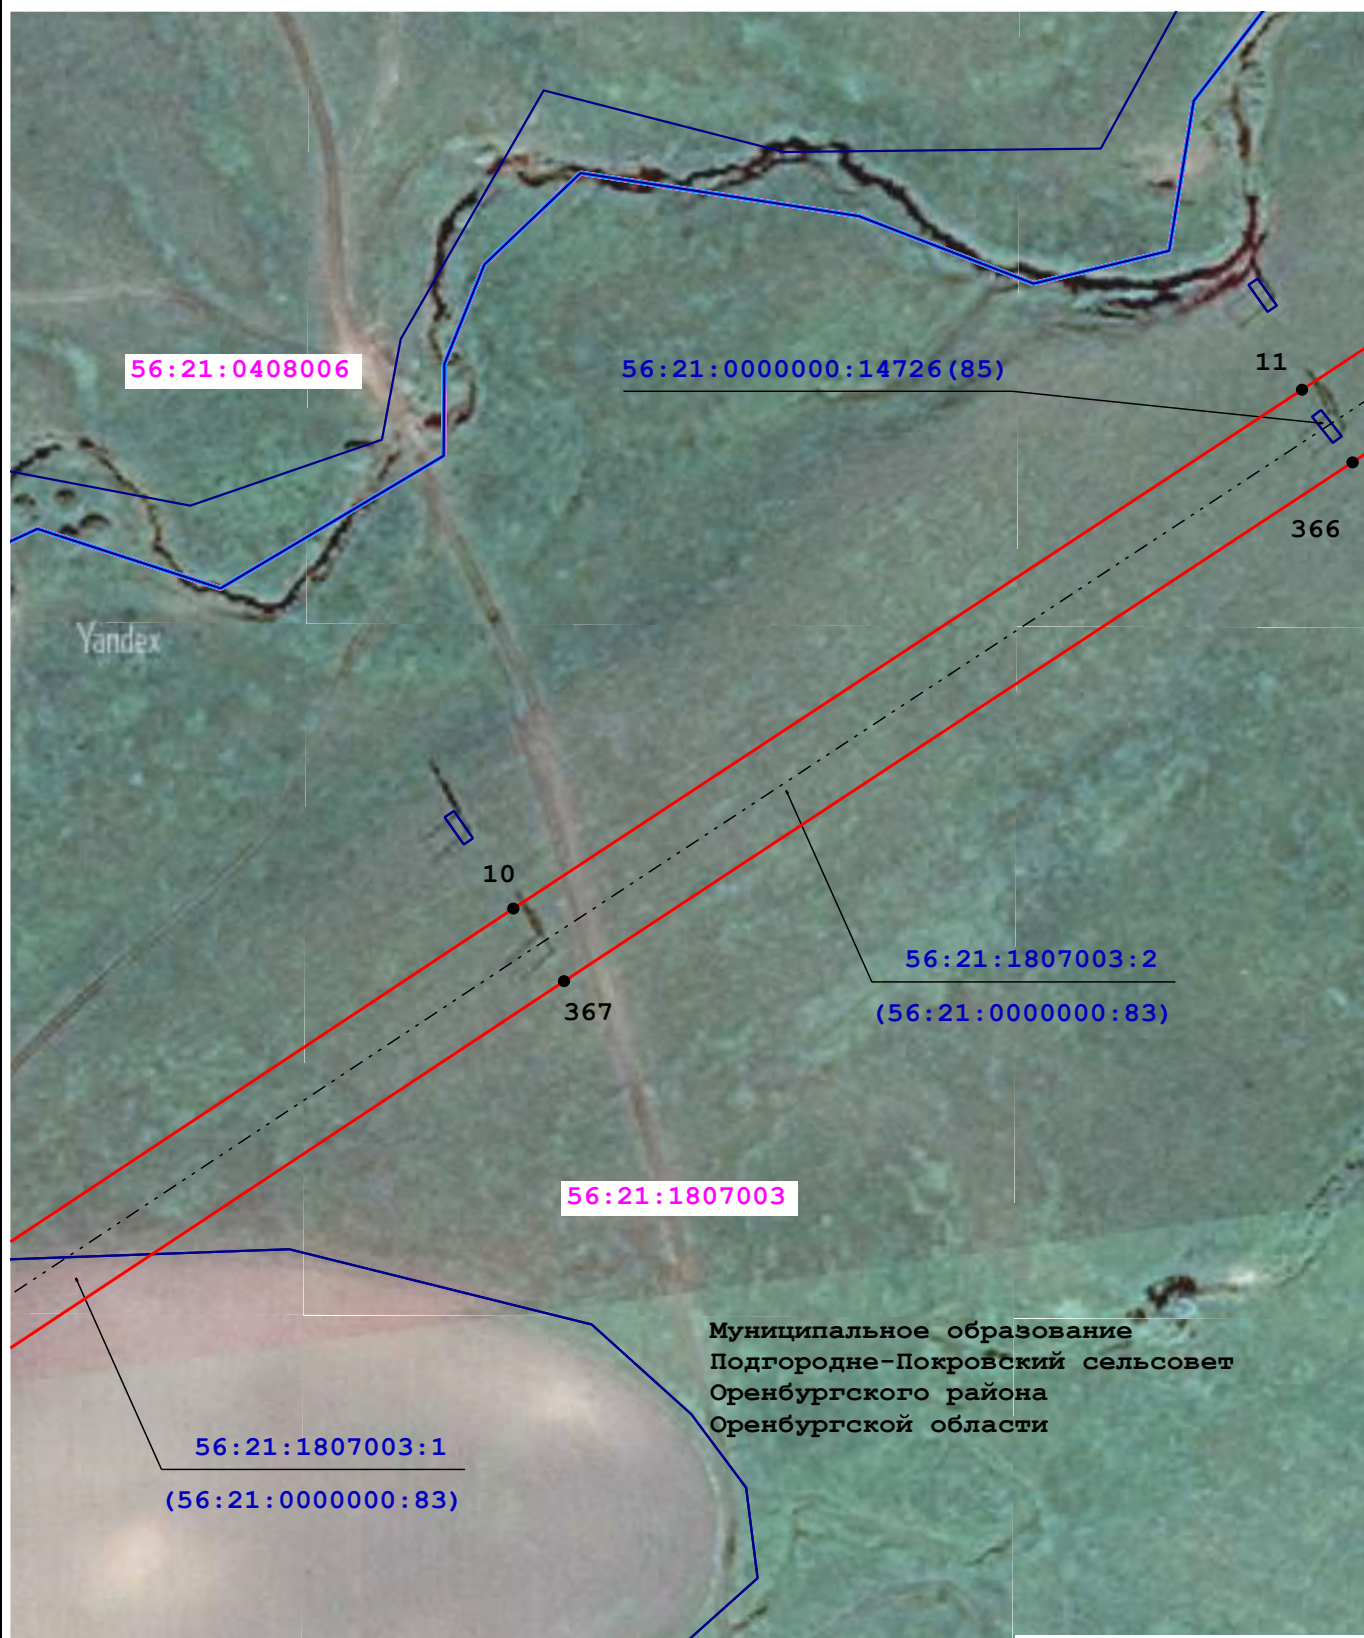

Масштаб 1:2 000

Условные обозначения:

- | | | | |
|-------------------|--|--|--|
| 56:21:2602001 | - Кадастровый номер квартала | | - Граница кадастрового квартала |
| 56:21:2602001:513 | - Кадастровый номер земельного участка | | - Граница земельного участка |
| | - Граница муниципального образования по сведениям ЕГРН | | - Характерная точка проектной границы публичного сервитута |
| 1 | - Обозначение характерной точки | | - Воздушная линия ВЛ-220 кв ПС Газовая-Гелий-3 |
| | - Проектная граница публичного сервитута | | |

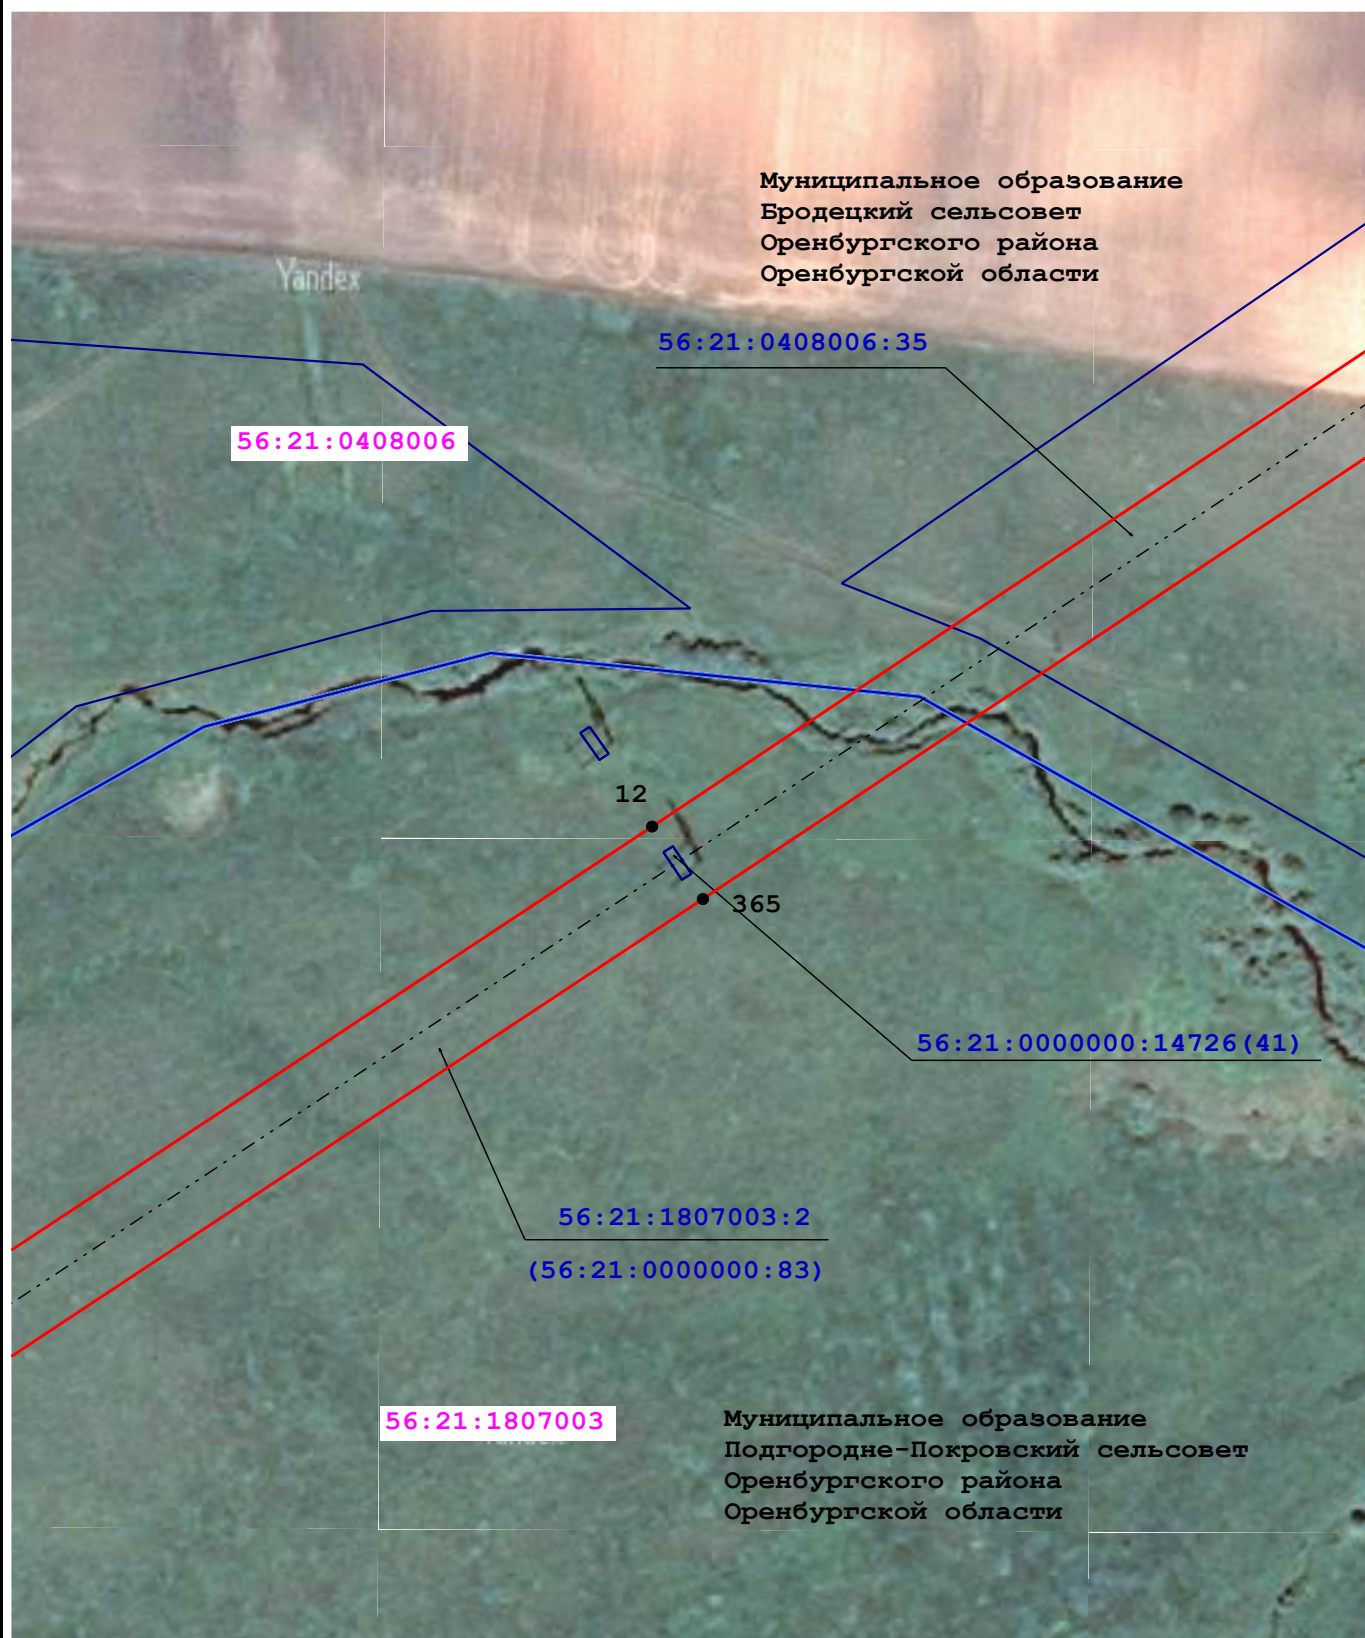

Масштаб 1:2 000

Условные обозначения:


- | | | | |
|-------------------|--|--|--|
| 56:21:2602001 | - Кадастровый номер квартала | | - Граница кадастрового квартала |
| 56:21:2602001:513 | - Кадастровый номер земельного участка | | - Граница земельного участка |
| | - Граница муниципального образования по сведениям ЕГРН | | - Характерная точка проектной границы публичного сервитута |
| 1 | - Обозначение характерной точки | | - Воздушная линия ВЛ-220 кв ПС Газовая-Гелий-3 |
| | - Проектная граница публичного сервитута | | |



Масштаб 1:2 000

Условные обозначения:


- | | | | |
|-------------------|--|--|--|
| 56:21:2602001 | - Кадастровый номер квартала | | - Граница кадастрового квартала |
| 56:21:2602001:513 | - Кадастровый номер земельного участка | | - Граница земельного участка |
| | - Граница муниципального образования по сведениям ЕГРН | | - Характерная точка проектной границы публичного сервитута |
| 1 | - Обозначение характерной точки | | - Воздушная линия ВЛ-220 кв ПС Газовая-Гелий-3 |
| | - Проектная граница публичного сервитута | | |

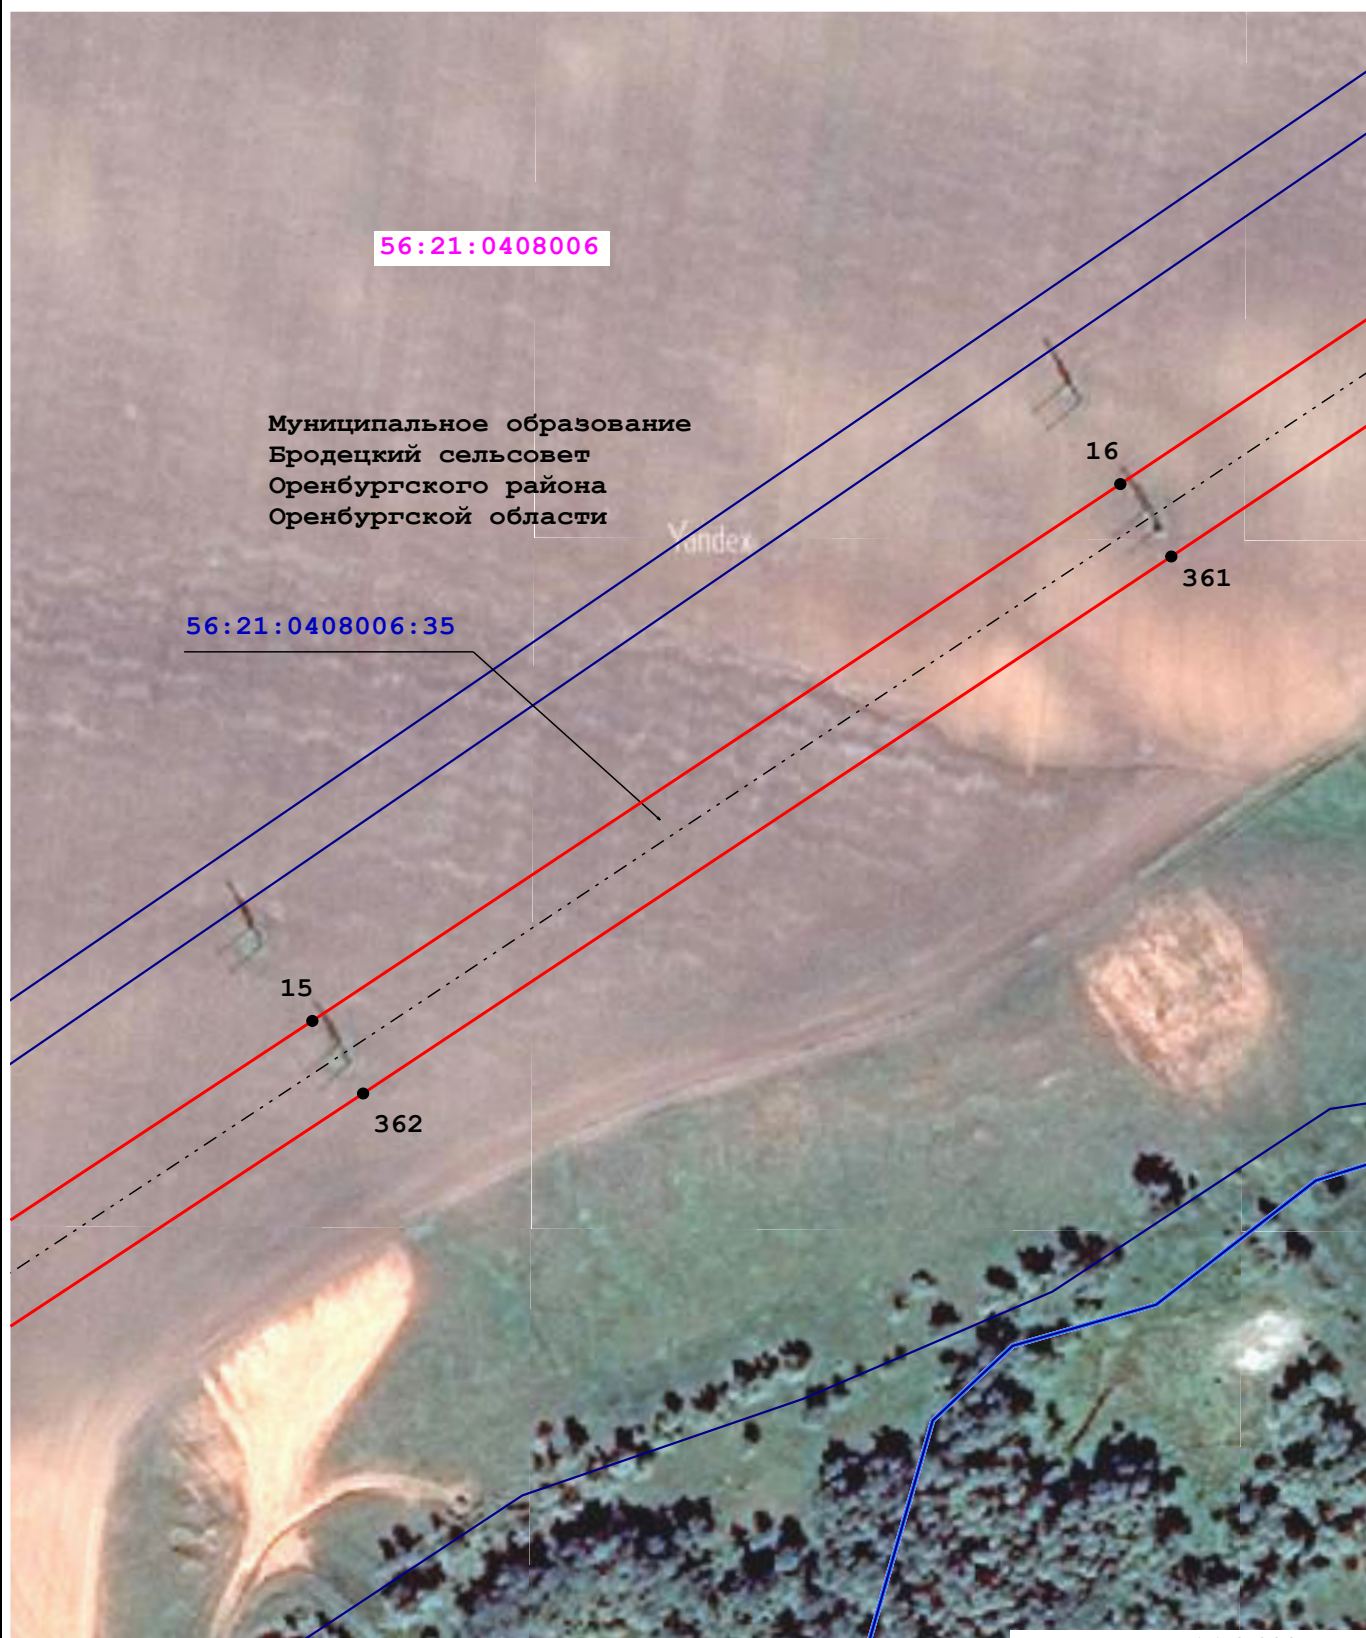

Масштаб 1:2 000

Условные обозначения:


- | | | | |
|-------------------|--|--|--|
| 56:21:2602001 | - Кадастровый номер квартала | | - Граница кадастрового квартала |
| 56:21:2602001:513 | - Кадастровый номер земельного участка | | - Граница земельного участка |
| | - Граница муниципального образования по сведениям ЕГРН | | - Характерная точка проектной границы публичного сервитута |
| 1 | - Обозначение характерной точки | | - Воздушная линия ВЛ-220 кв ПС Газовая-Гелий-3 |
| | - Проектная граница публичного сервитута | | |

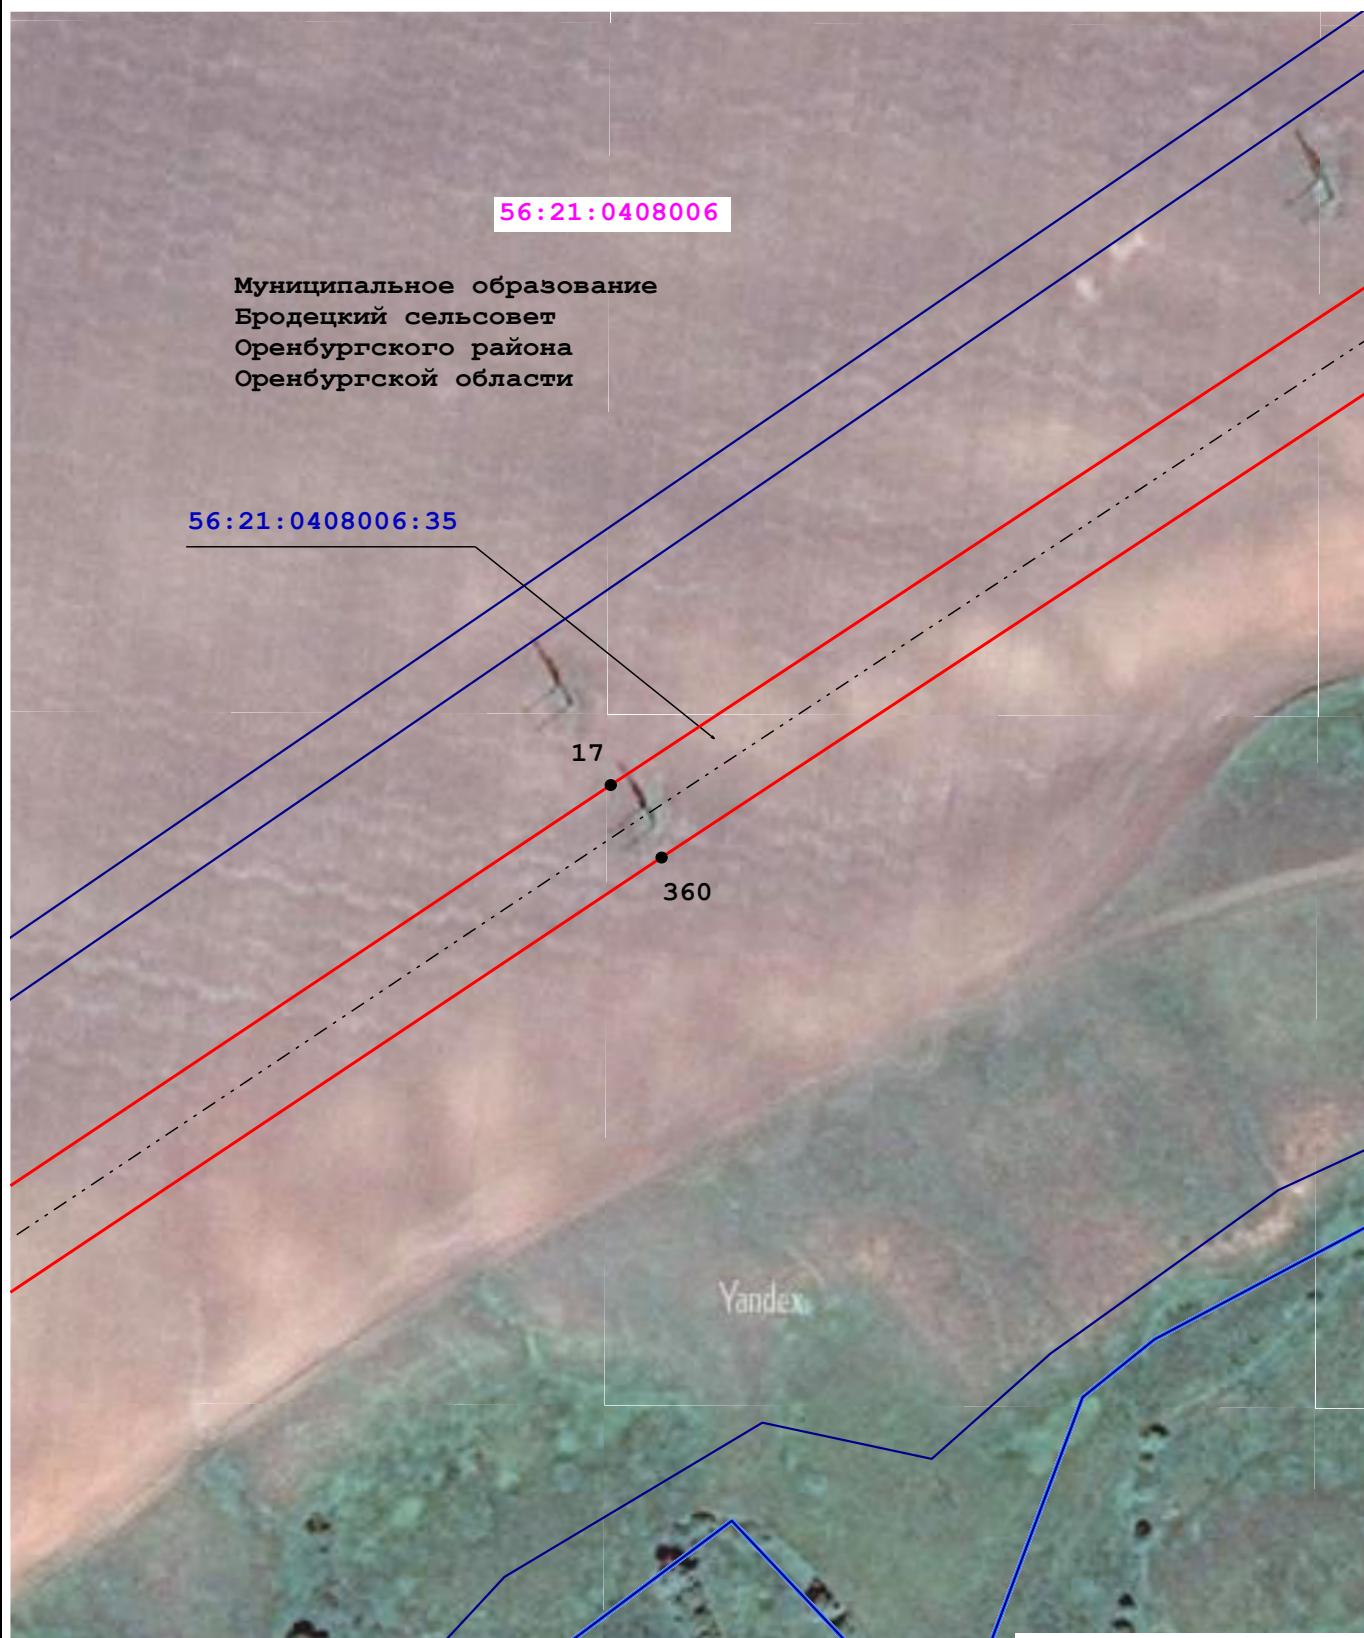

Масштаб 1:2 000

Условные обозначения:


- | | | | |
|-------------------|--|--|--|
| 56:21:2602001 | - Кадастровый номер квартала | | - Граница кадастрового квартала |
| 56:21:2602001:513 | - Кадастровый номер земельного участка | | - Граница земельного участка |
| | - Граница муниципального образования по сведениям ЕГРН | | - Характерная точка проектной границы публичного сервитута |
| 1 | - Обозначение характерной точки | | - Воздушная линия ВЛ-220 кв ПС Газовая-Гелий-3 |
| | - Проектная граница публичного сервитута | | |

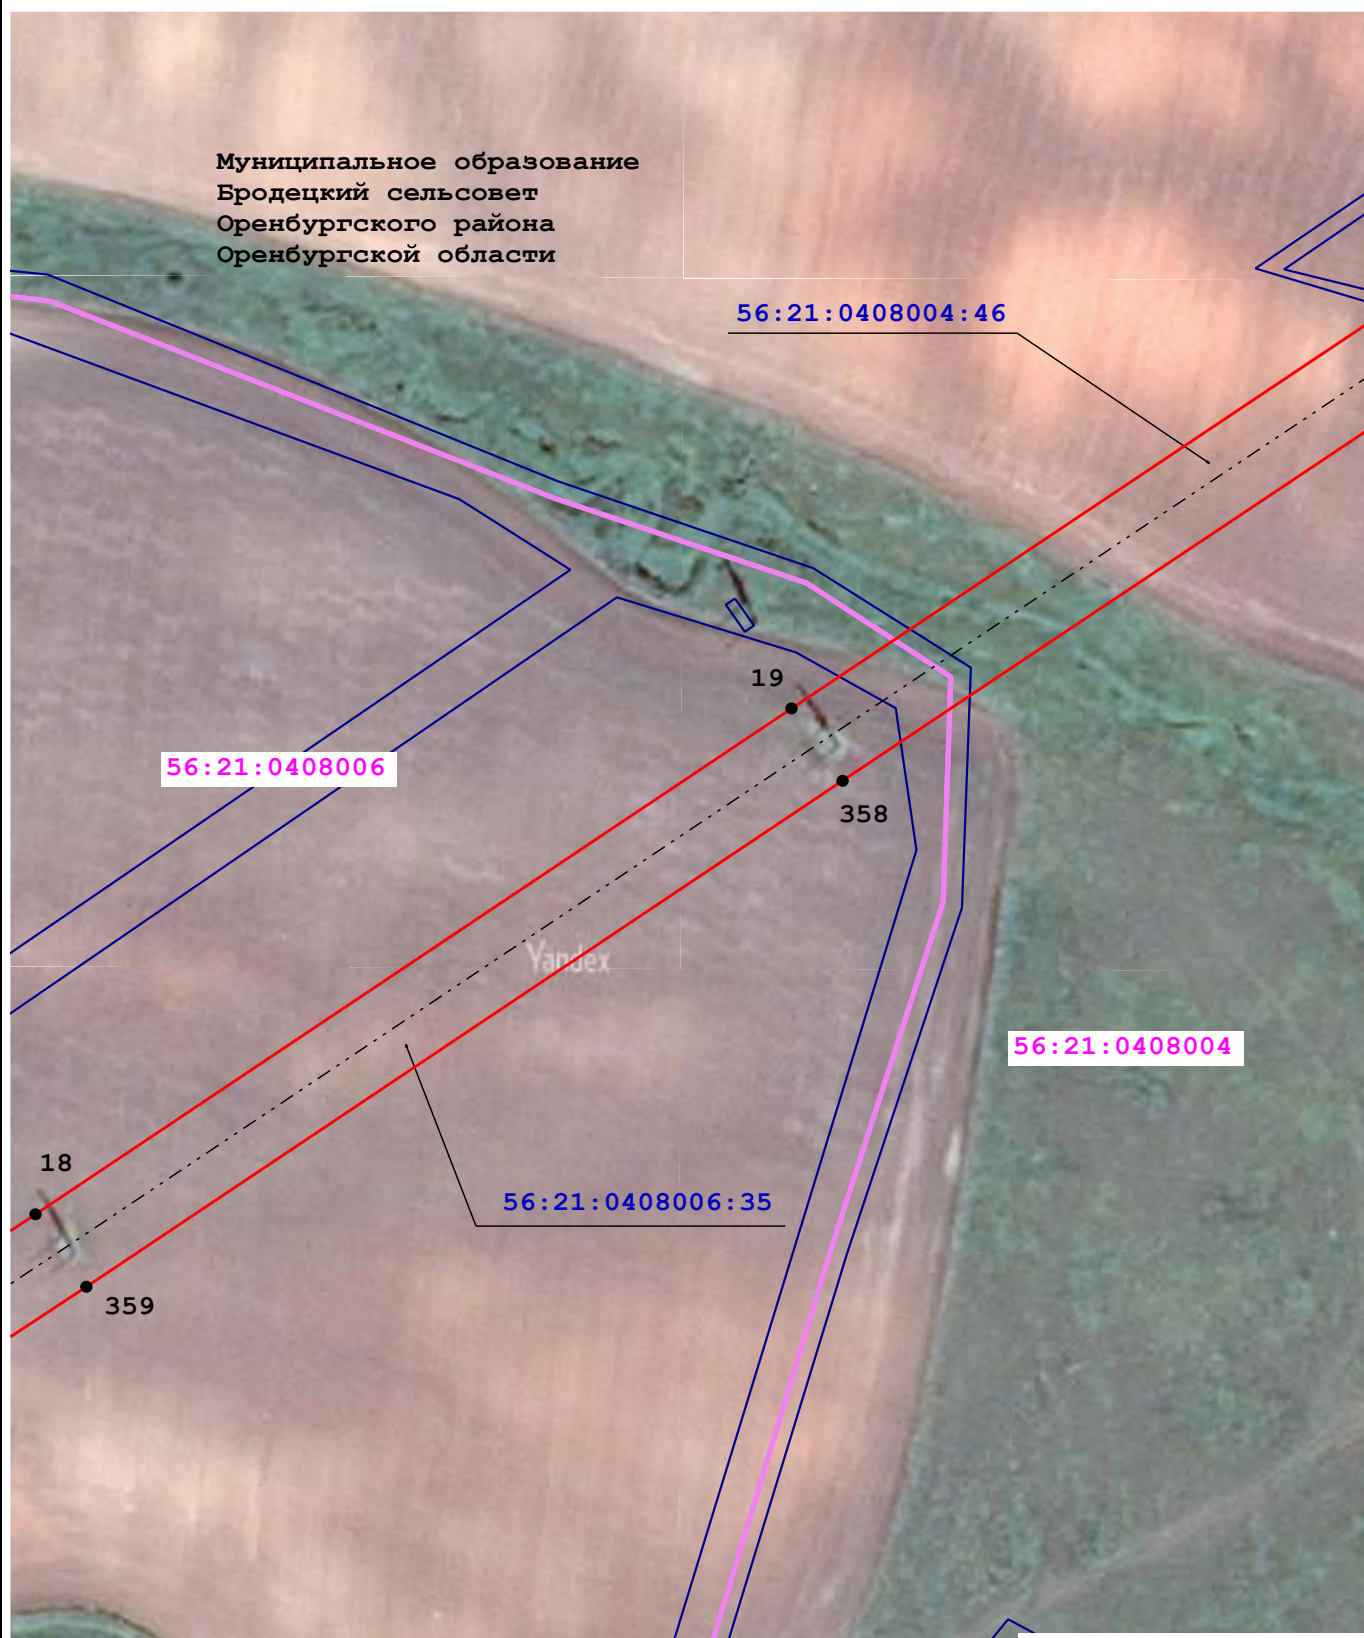

Масштаб 1:2 000

Условные обозначения:


- | | | | |
|-------------------|--|--|--|
| 56:21:2602001 | - Кадастровый номер квартала | | - Граница кадастрового квартала |
| 56:21:2602001:513 | - Кадастровый номер земельного участка | | - Граница земельного участка |
| | - Граница муниципального образования по сведениям ЕГРН | | - Характерная точка проектной границы публичного сервитута |
| 1 | - Обозначение характерной точки | | - Воздушная линия ВЛ-220 кв ПС Газовая-Гелий-3 |
| | - Проектная граница публичного сервитута | | |

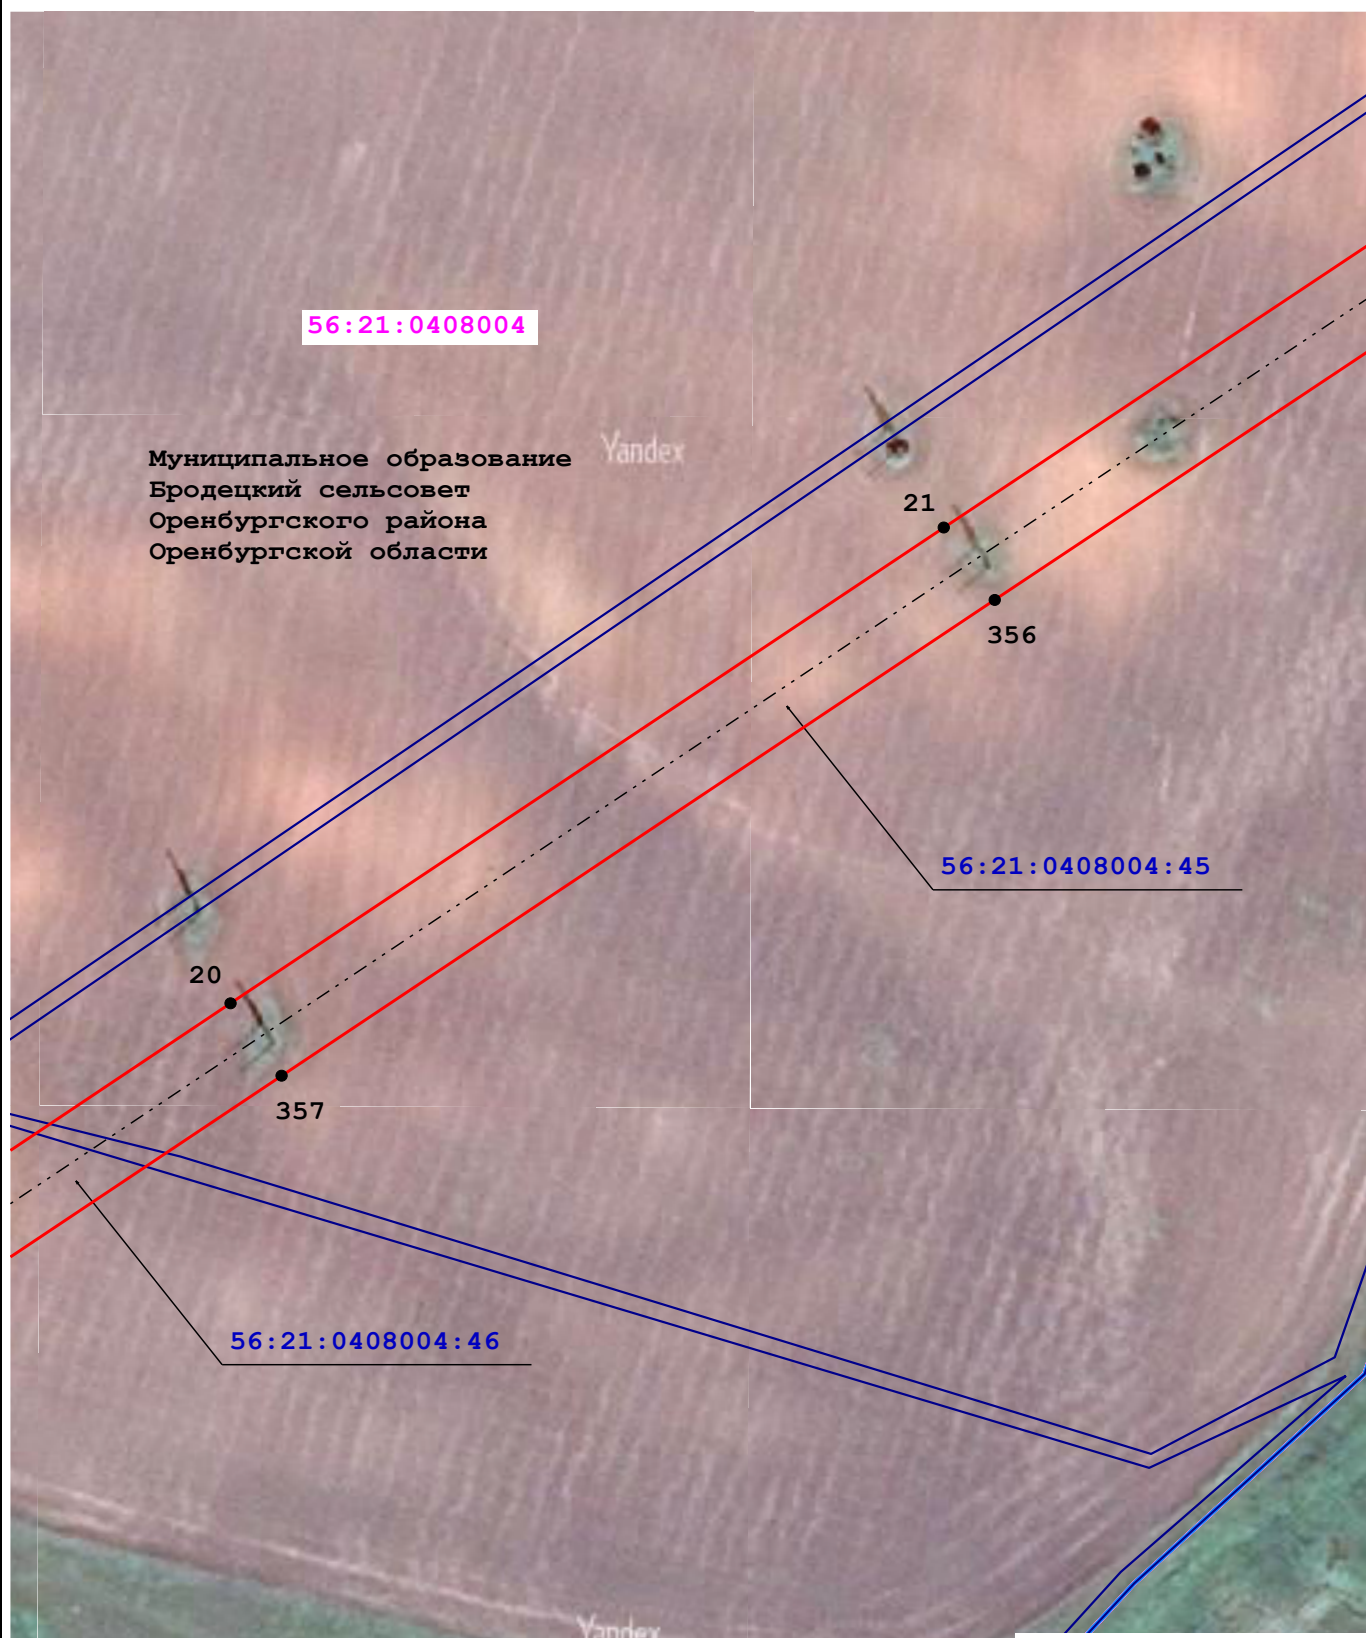

Масштаб 1:2 000





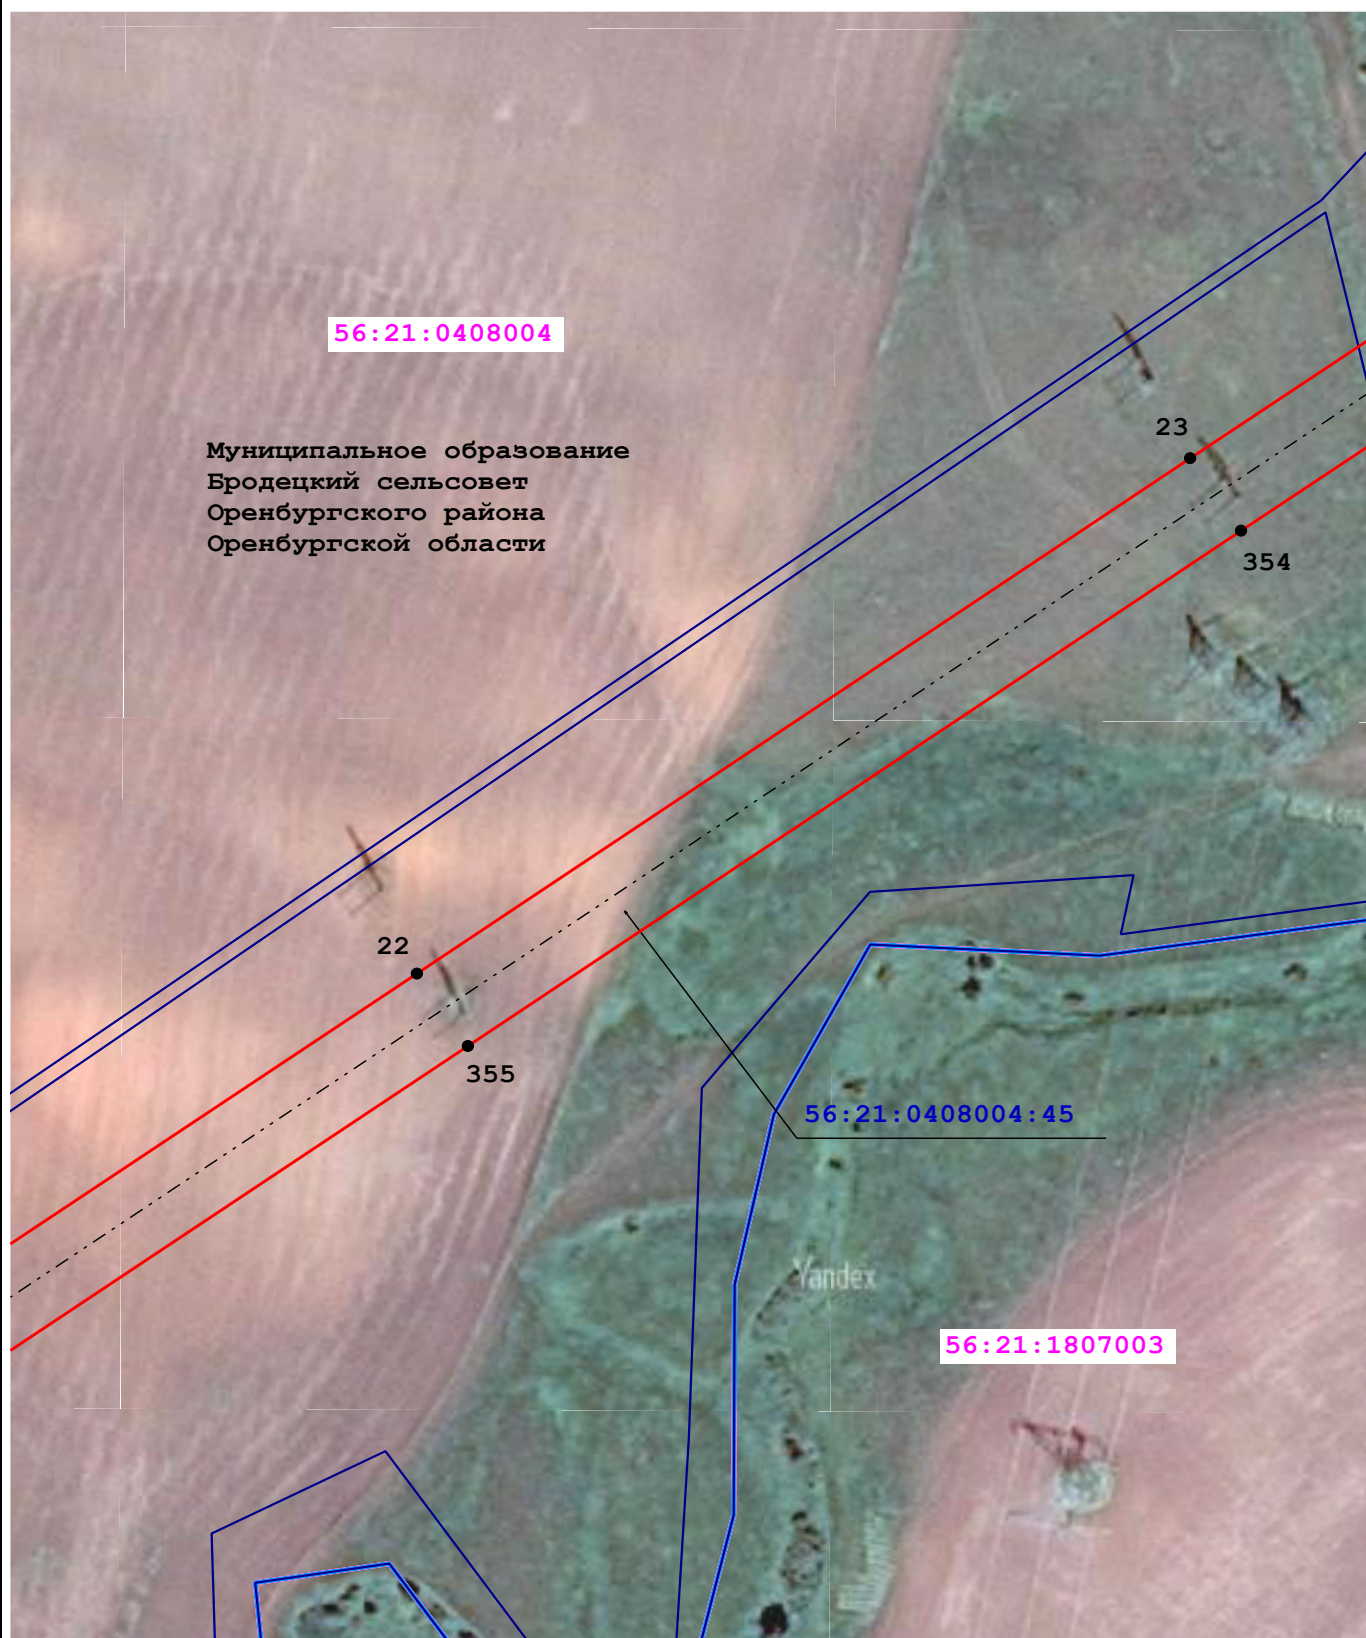

Условные обозначения:


- | | | | |
|-------------------|--|--|--|
| 56:21:2602001 | - Кадастровый номер квартала | | - Граница кадастрового квартала |
| 56:21:2602001:513 | - Кадастровый номер земельного участка | | - Граница земельного участка |
| | - Граница муниципального образования по сведениям ЕГРН | | - Характерная точка проектной границы публичного сервитута |
| 1 | - Обозначение характерной точки | | - Воздушная линия ВЛ-220 кв ПС Газовая-Гелий-3 |
| | - Проектная граница публичного сервитута | | |



Масштаб 1:2 000

Условные обозначения:

- | | |
|--|--|
| 56:21:2602001 - Кадастровый номер квартала |  - Граница кадастрового квартала |
| 56:21:2602001:513 - Кадастровый номер земельного участка |  - Граница земельного участка |
|  - Граница муниципального образования по сведениям ЕГРН |  - Характерная точка проектной границы публичного сервитута |
| 1 - Обозначение характерной точки |  - Воздушная линия ВЛ-220 кв ПС Газовая-Гелий-3 |
|  - Проектная граница публичного сервитута | |

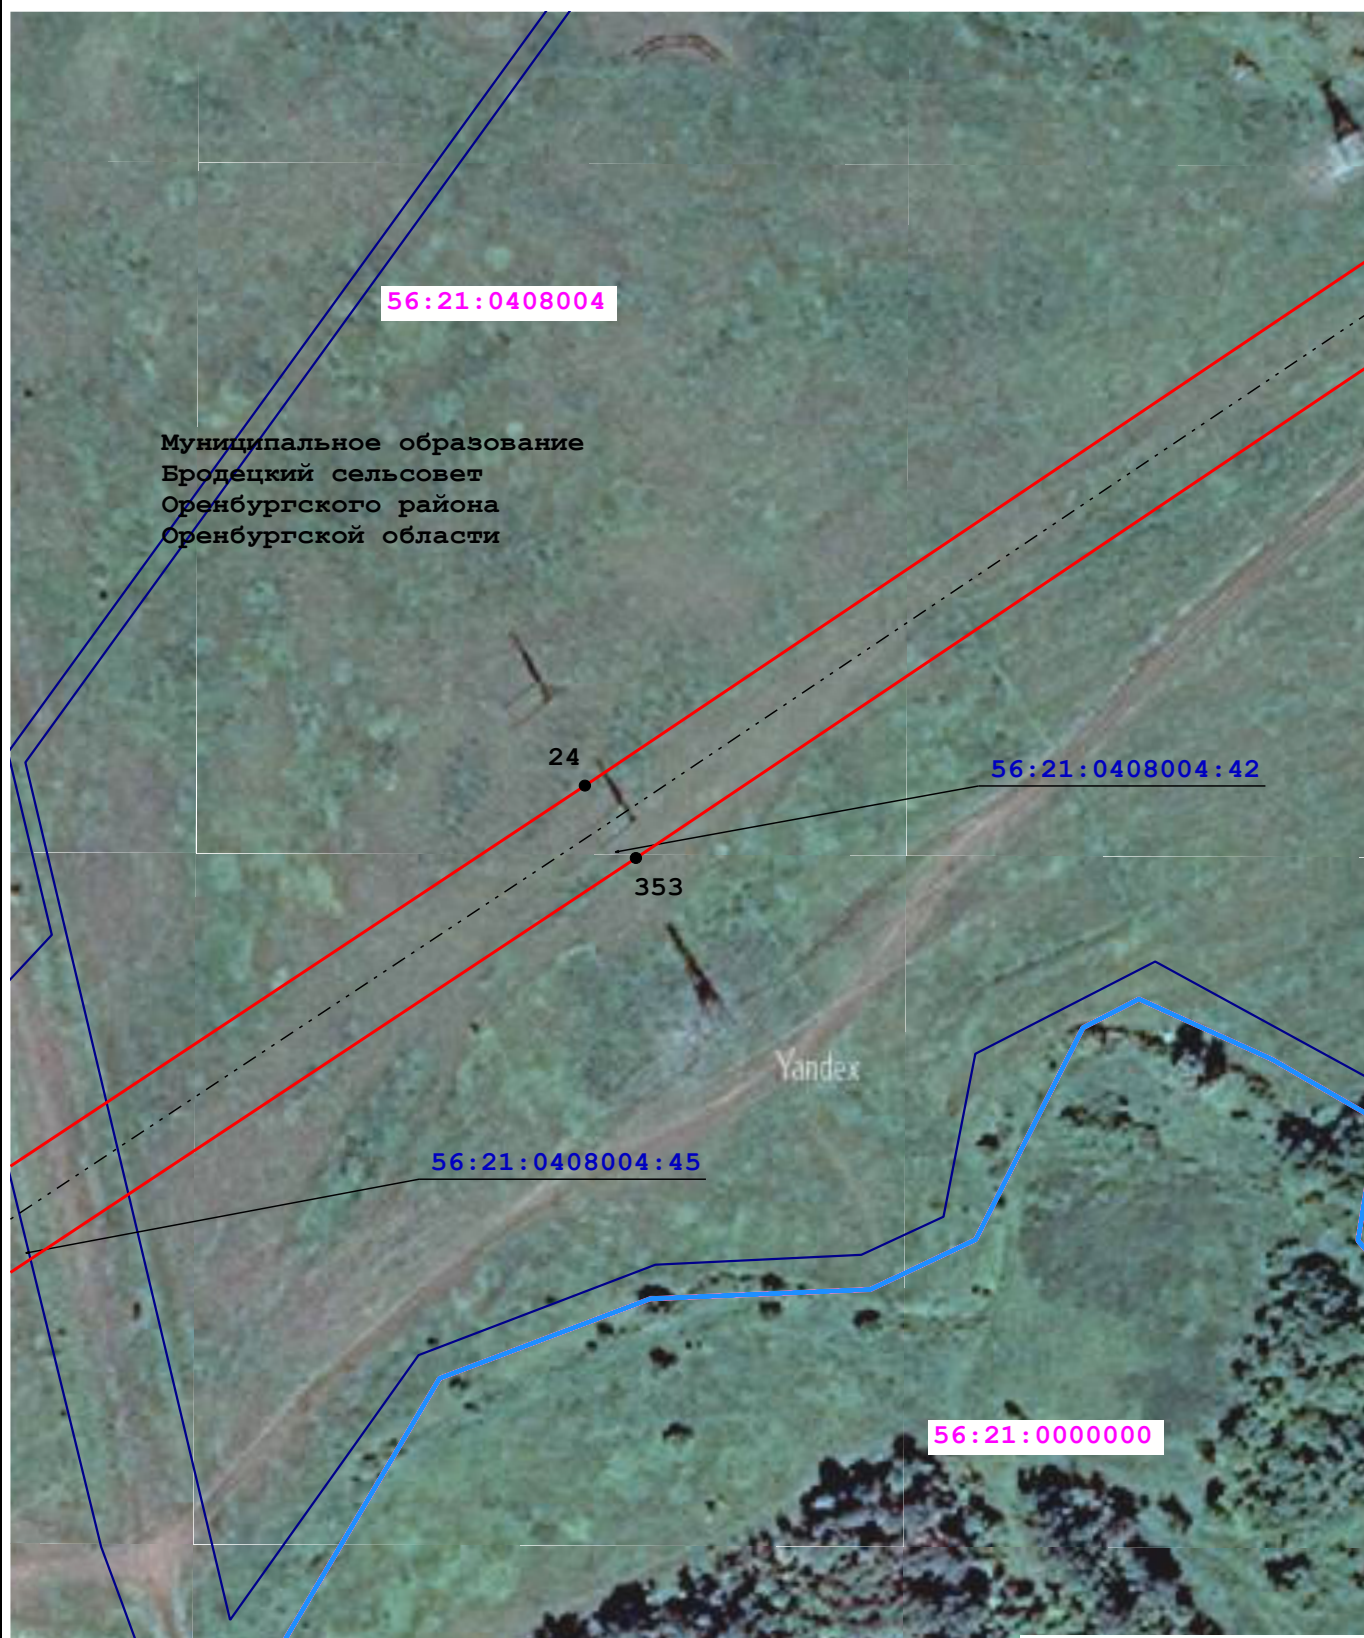

Масштаб 1:2 000

Условные обозначения:


- | | | | |
|-------------------|--|--|--|
| 56:21:2602001 | - Кадастровый номер квартала | | - Граница кадастрового квартала |
| 56:21:2602001:513 | - Кадастровый номер земельного участка | | - Граница земельного участка |
| | - Граница муниципального образования по сведениям ЕГРН | | - Характерная точка проектной границы публичного сервитута |
| 1 | - Обозначение характерной точки | | - Воздушная линия ВЛ-220 кв ПС Газовая-Гелий-3 |
| | - Проектная граница публичного сервитута | | |



Масштаб 1:2 000

Условные обозначения:

- | | | | |
|-------------------|--|--|--|
| 56:21:2602001 | - Кадастровый номер квартала | | - Граница кадастрового квартала |
| 56:21:2602001:513 | - Кадастровый номер земельного участка | | - Граница земельного участка |
| | - Граница муниципального образования по сведениям ЕГРН | | - Характерная точка проектной границы публичного сервитута |
| 1 | - Обозначение характерной точки | | - Воздушная линия ВЛ-220 кв ПС Газовая-Гелий-3 |
| | - Проектная граница публичного сервитута | | |

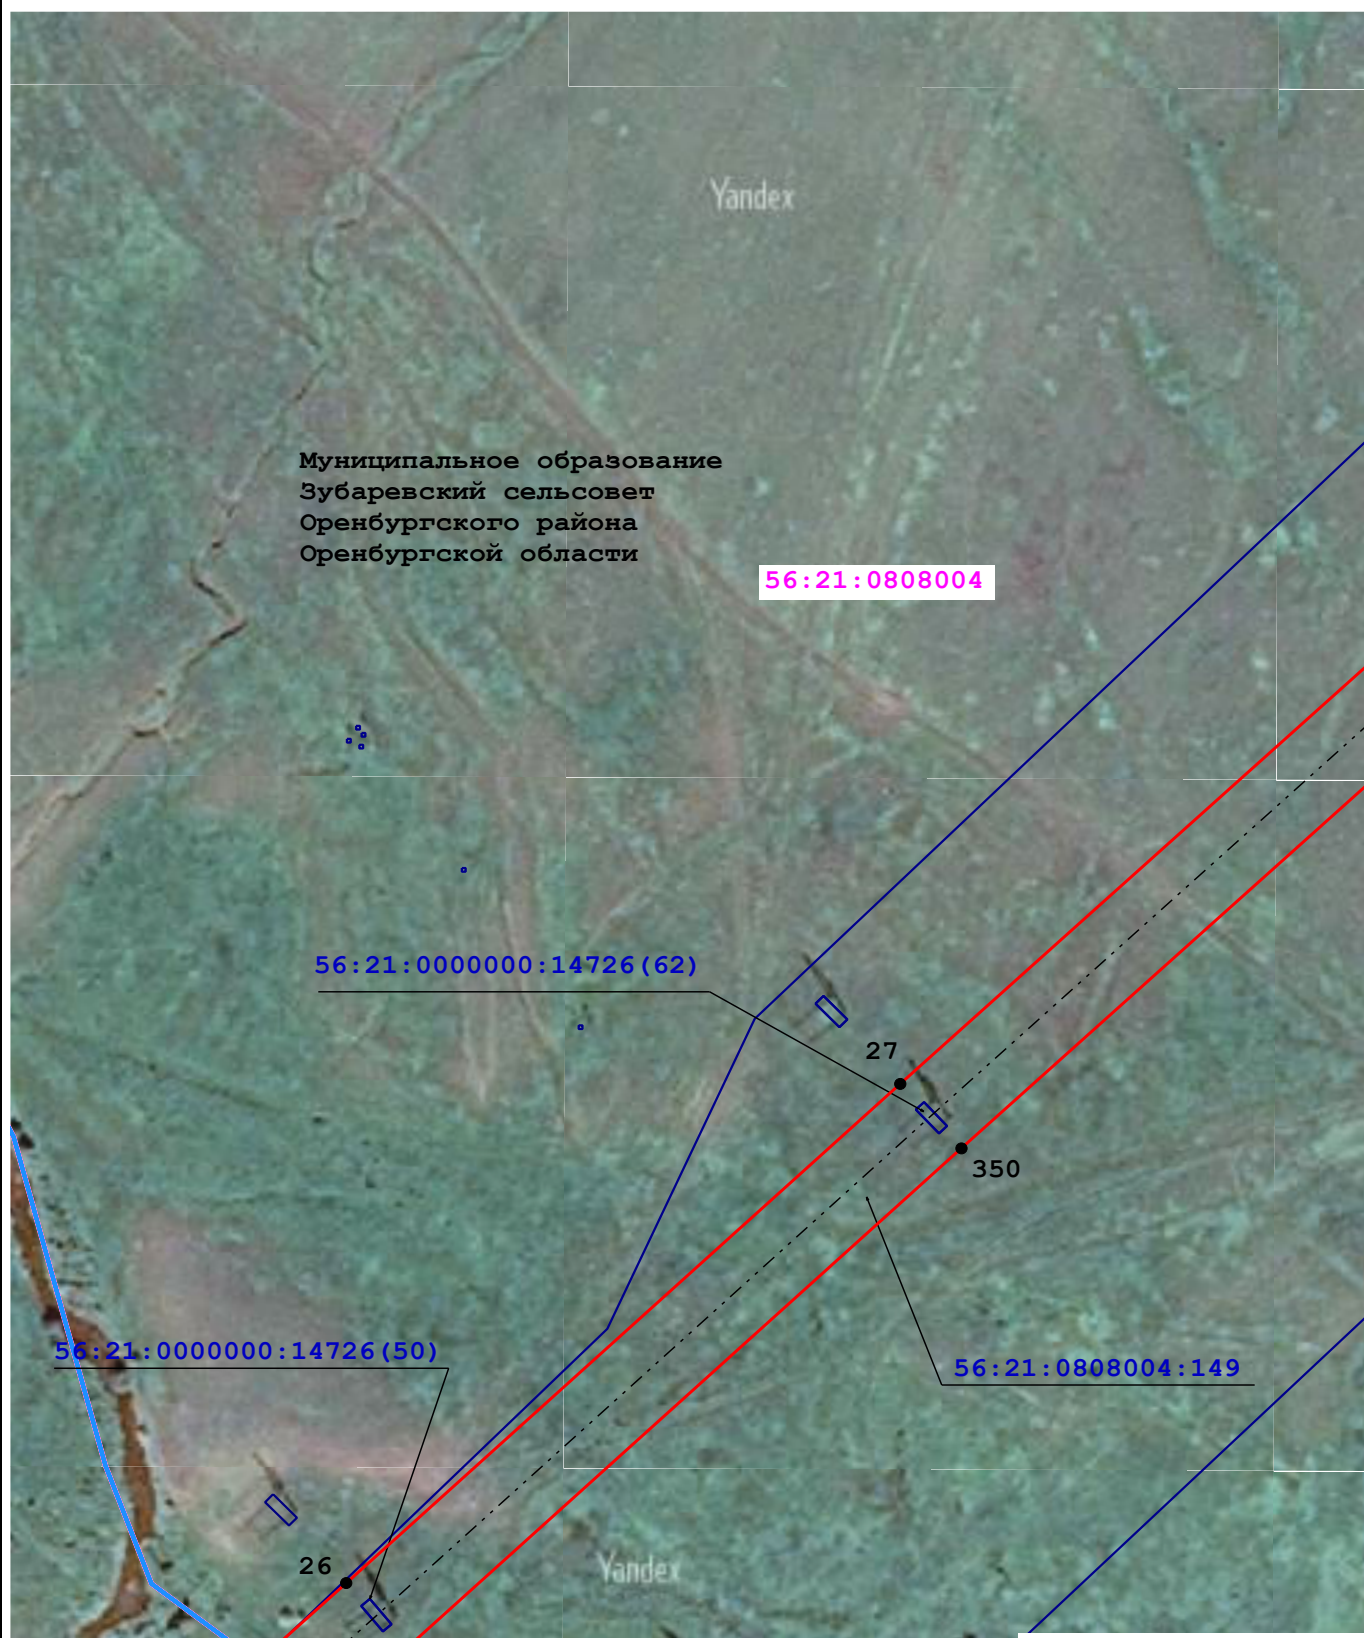

Масштаб 1:2 000

Условные обозначения:


- | | | | |
|-------------------|--|--|--|
| 56:21:2602001 | - Кадастровый номер квартала | | - Граница кадастрового квартала |
| 56:21:2602001:513 | - Кадастровый номер земельного участка | | - Граница земельного участка |
| | - Граница муниципального образования по сведениям ЕГРН | | - Характерная точка проектной границы публичного сервитута |
| 1 | - Обозначение характерной точки | | - Воздушная линия ВЛ-220 кв ПС Газовая-Гелий-3 |
| | - Проектная граница публичного сервитута | | |



Масштаб 1:2 000

Условные обозначения:


- | | | | |
|-------------------|--|--|--|
| 56:21:2602001 | - Кадастровый номер квартала | | - Граница кадастрового квартала |
| 56:21:2602001:513 | - Кадастровый номер земельного участка | | - Граница земельного участка |
| | - Граница муниципального образования по сведениям ЕГРН | | - Характерная точка проектной границы публичного сервитута |
| 1 | - Обозначение характерной точки | | - Воздушная линия ВЛ-220 кв ПС Газовая-Гелий-3 |
| | - Проектная граница публичного сервитута | | |

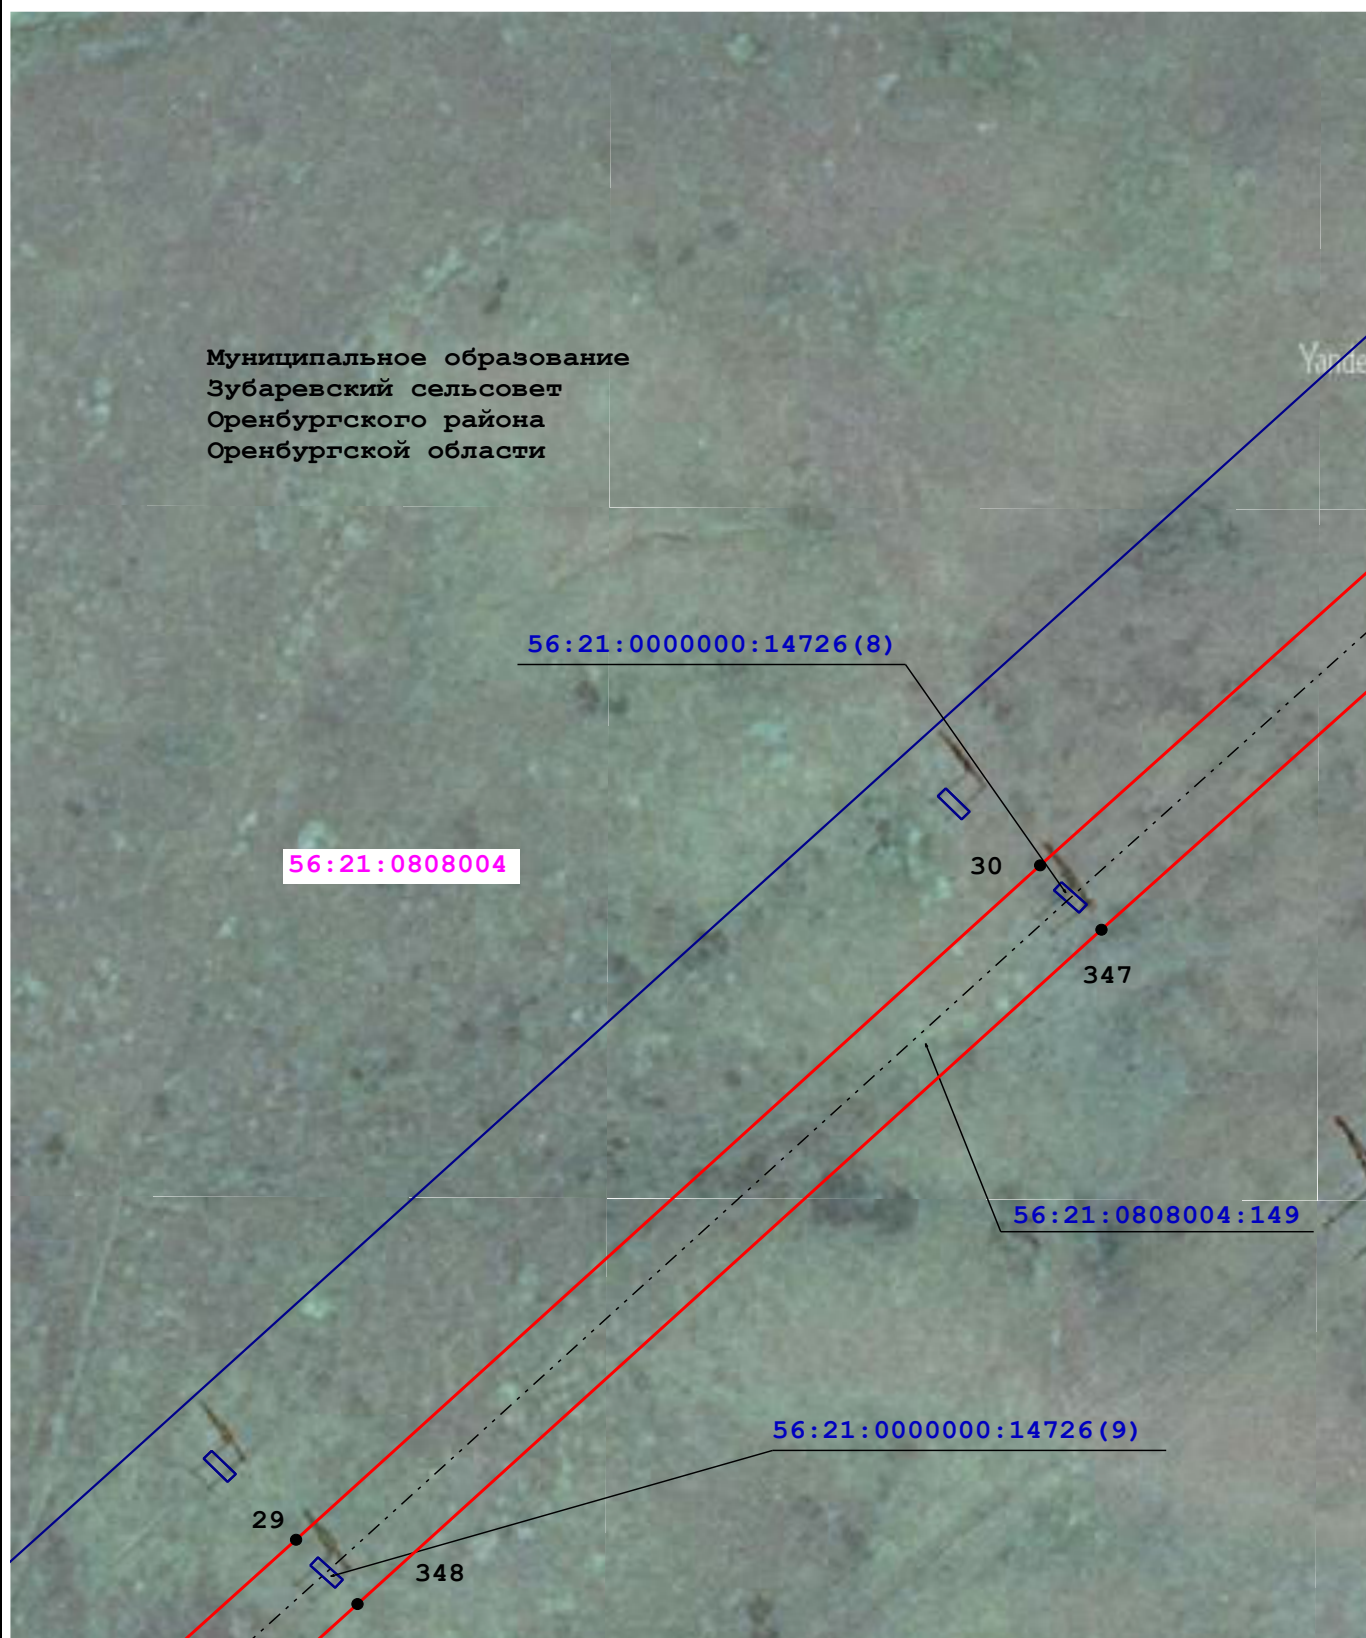

Масштаб 1:2 000

Условные обозначения:


- | | | | |
|-------------------|--|--|--|
| 56:21:2602001 | - Кадастровый номер квартала | | - Граница кадастрового квартала |
| 56:21:2602001:513 | - Кадастровый номер земельного участка | | - Граница земельного участка |
| | - Граница муниципального образования по сведениям ЕГРН | | - Характерная точка проектной границы публичного сервитута |
| 1 | - Обозначение характерной точки | | - Воздушная линия ВЛ-220 кв ПС Газовая-Гелий-3 |
| | - Проектная граница публичного сервитута | | |

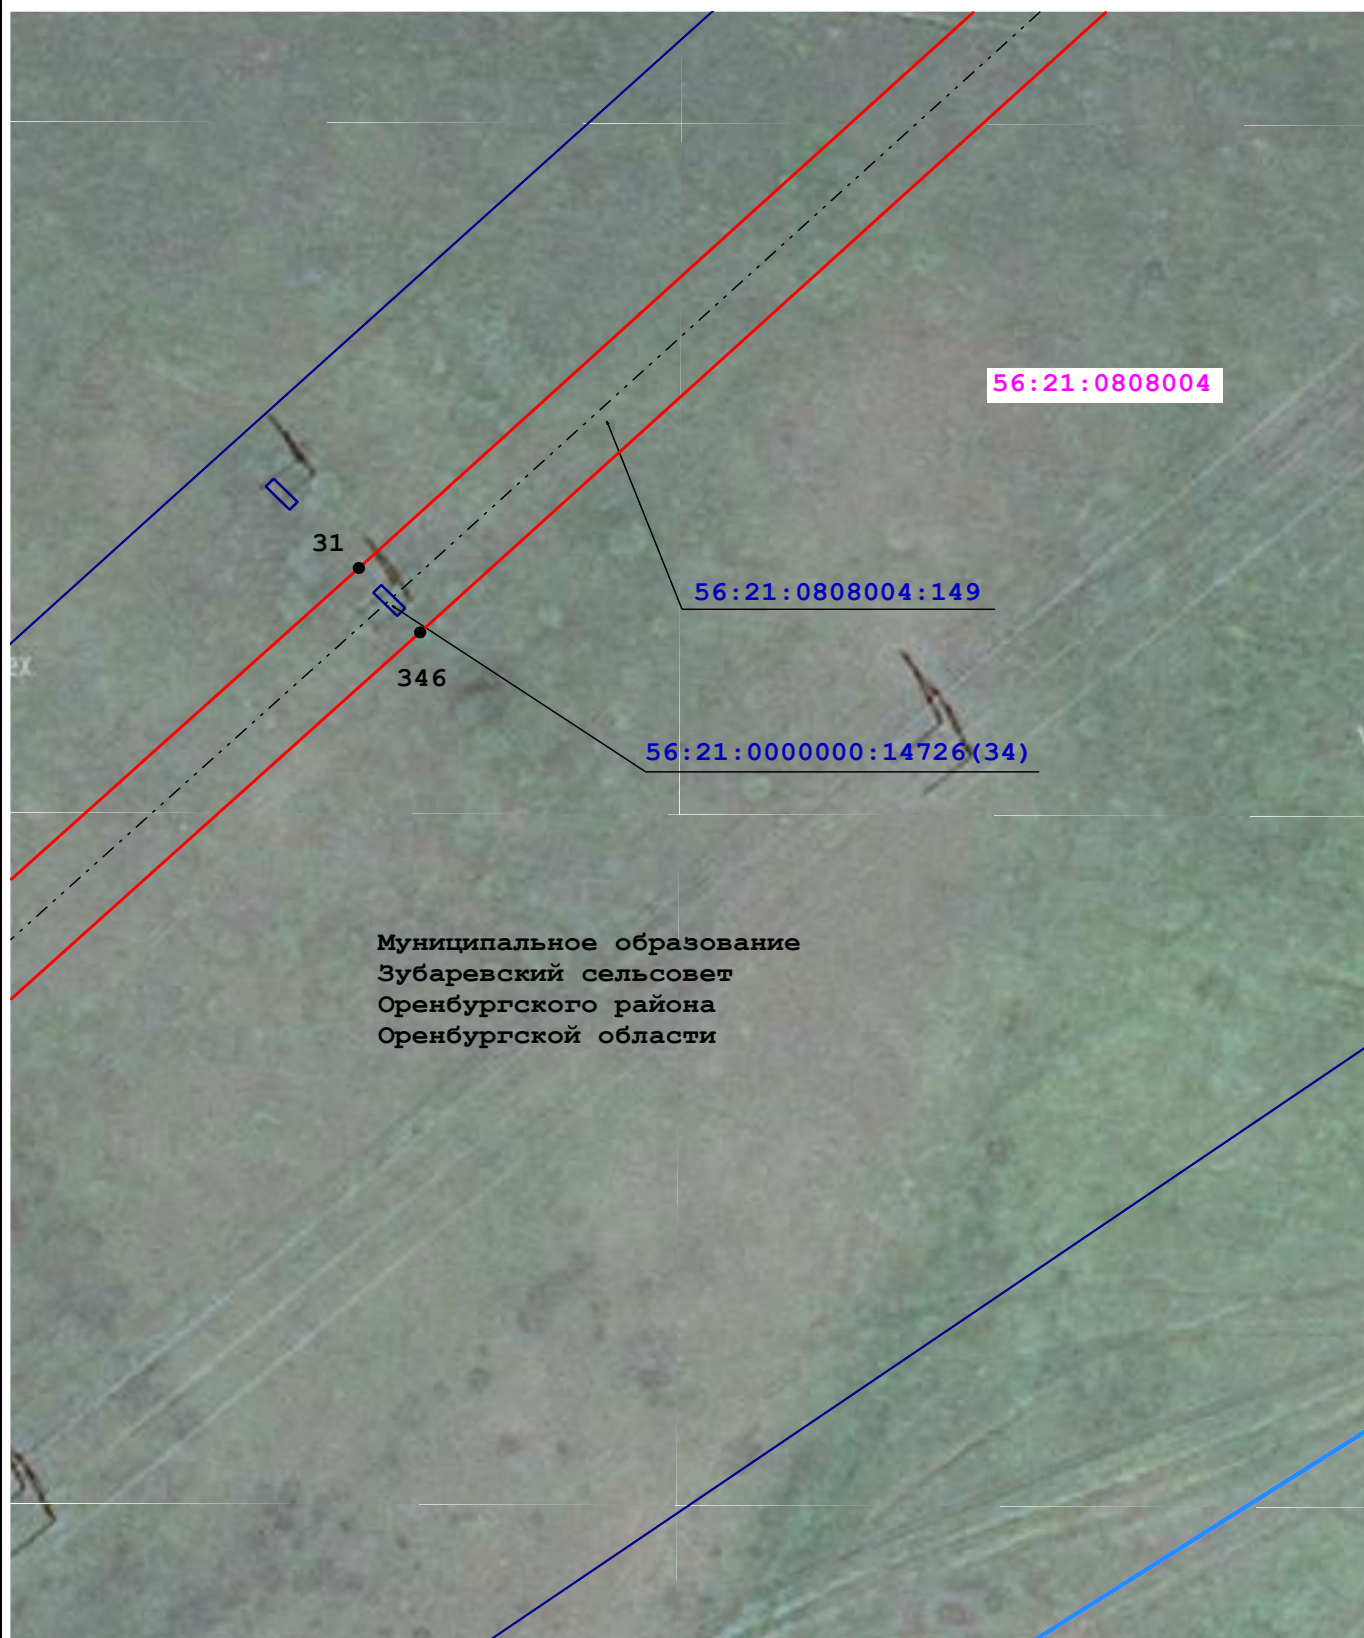

Масштаб 1:2 000

Условные обозначения:


- | | | | |
|-------------------|--|--|--|
| 56:21:2602001 | - Кадастровый номер квартала | | - Граница кадастрового квартала |
| 56:21:2602001:513 | - Кадастровый номер земельного участка | | - Граница земельного участка |
| | - Граница муниципального образования по сведениям ЕГРН | | - Характерная точка проектной границы публичного сервитута |
| 1 | - Обозначение характерной точки | | - Воздушная линия ВЛ-220 кв ПС Газовая-Гелий-3 |
| | - Проектная граница публичного сервитута | | |

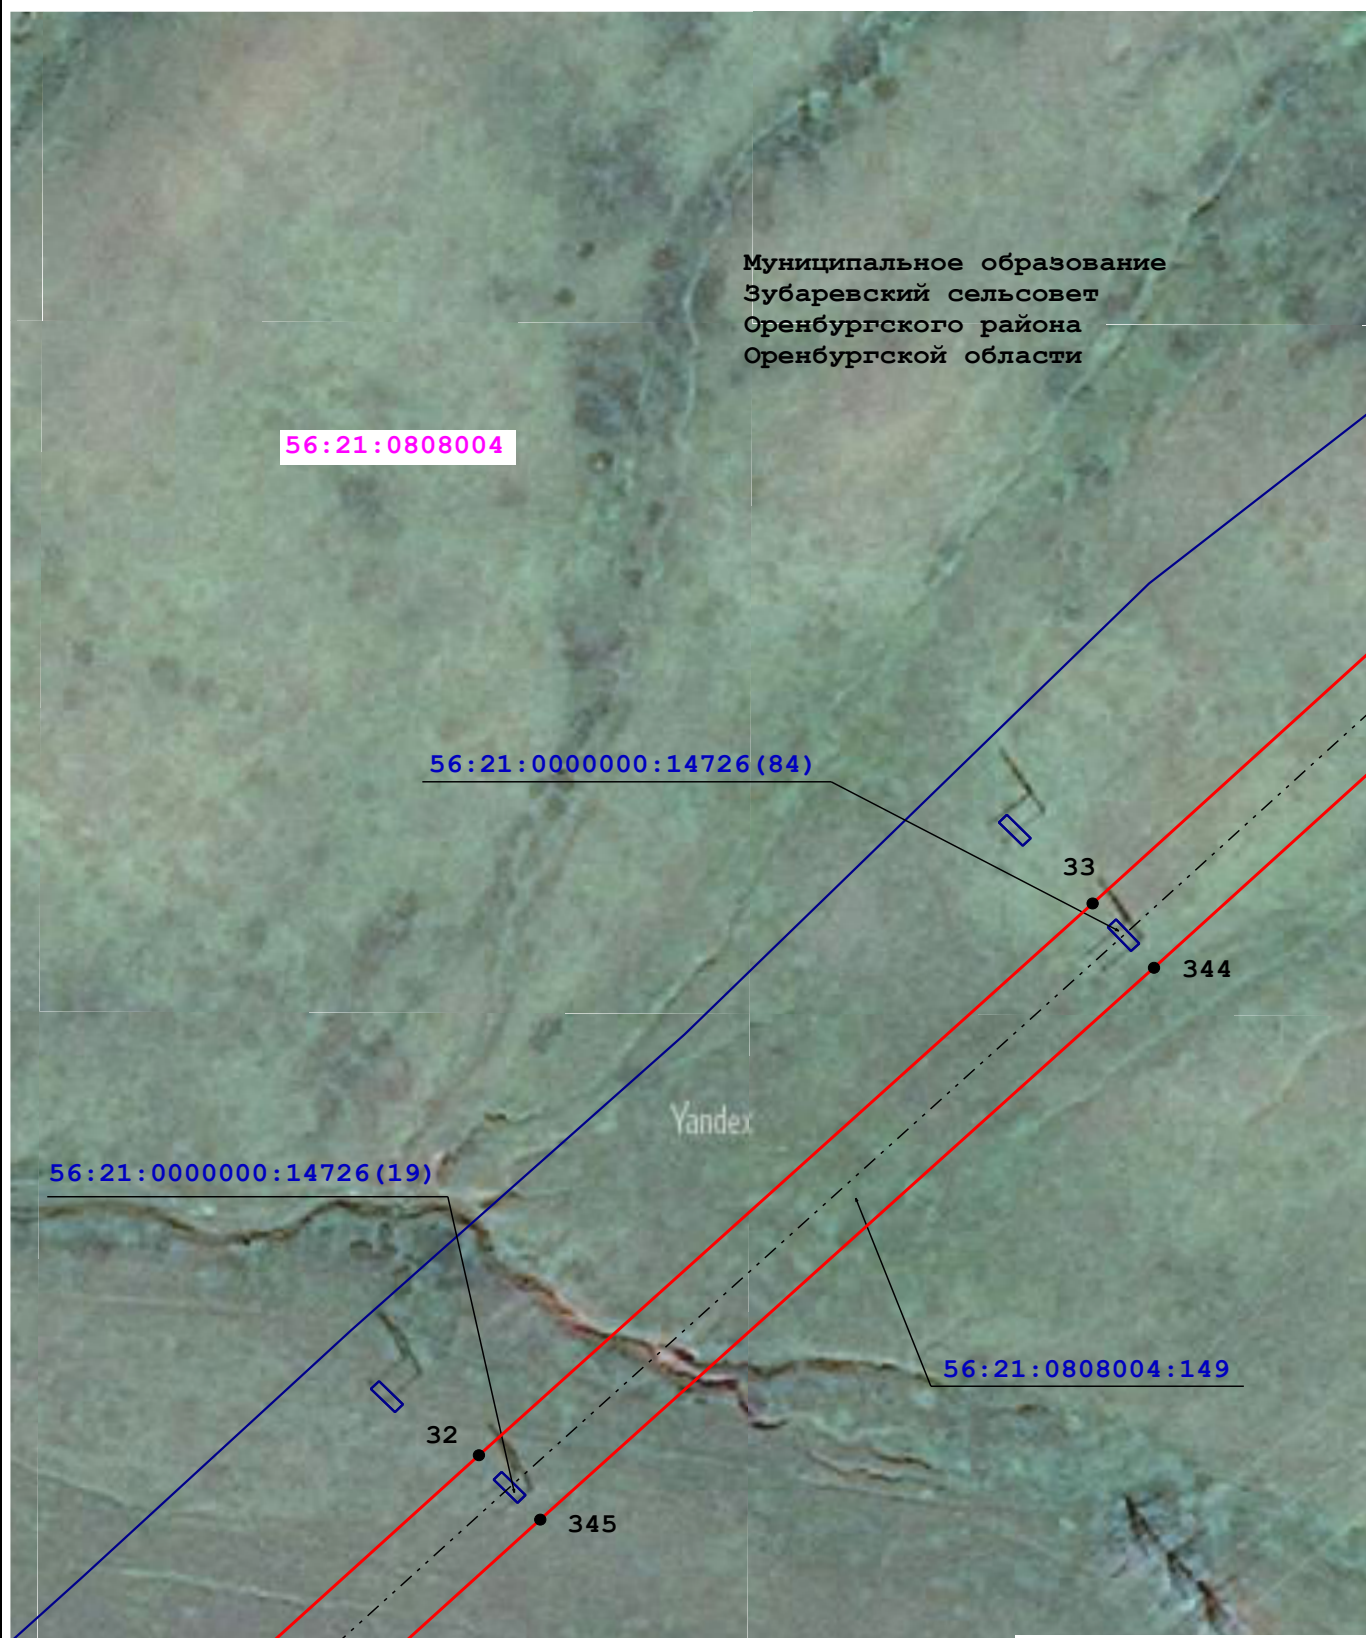

Масштаб 1:2 000

Условные обозначения:


- | | | | |
|-------------------|--|--|--|
| 56:21:2602001 | - Кадастровый номер квартала | | - Граница кадастрового квартала |
| 56:21:2602001:513 | - Кадастровый номер земельного участка | | - Граница земельного участка |
| | - Граница муниципального образования по сведениям ЕГРН | | - Характерная точка проектной границы публичного сервитута |
| 1 | - Обозначение характерной точки | | - Воздушная линия ВЛ-220 кв ПС Газовая-Гелий-3 |
| | - Проектная граница публичного сервитута | | |

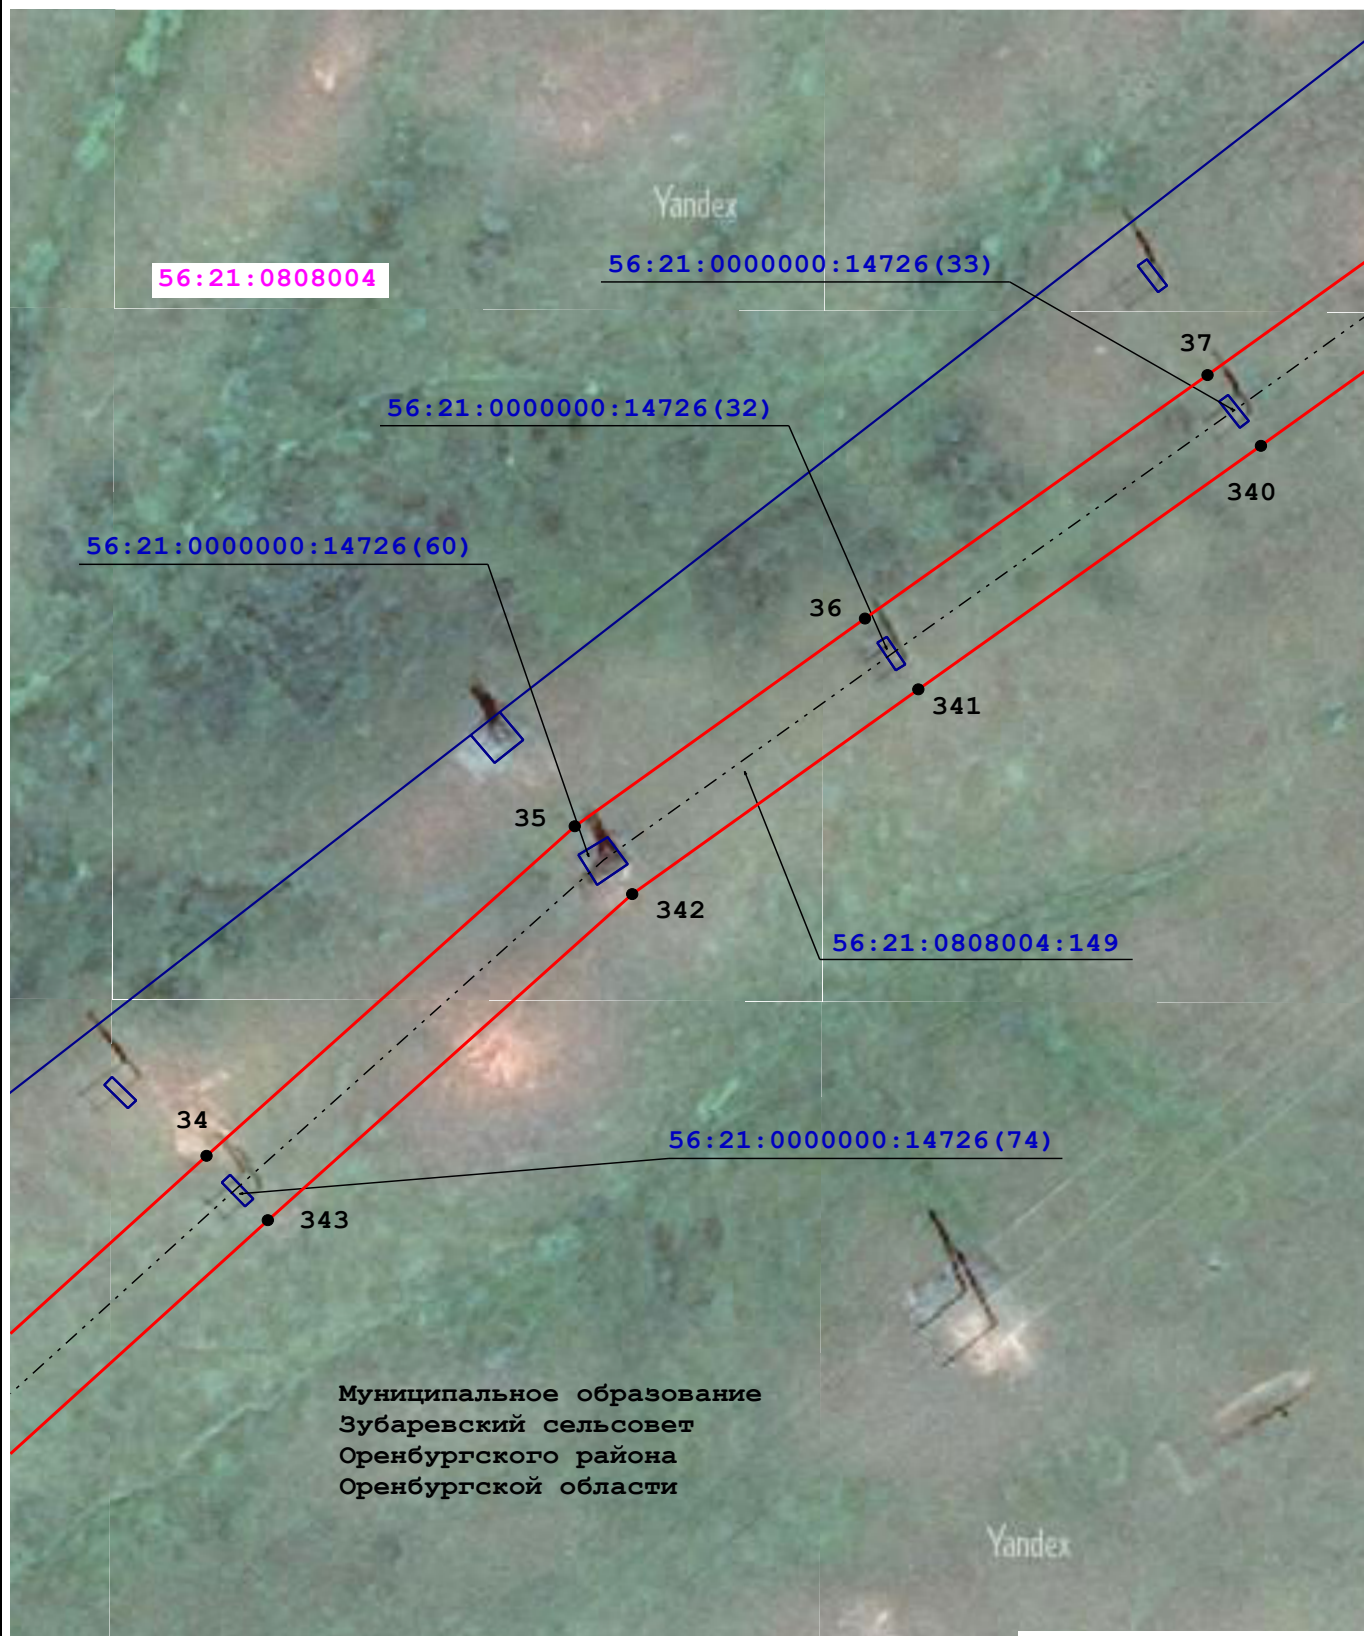

Масштаб 1:2 000

Условные обозначения:


- | | | | |
|-------------------|--|--|--|
| 56:21:2602001 | - Кадастровый номер квартала | | - Граница кадастрового квартала |
| 56:21:2602001:513 | - Кадастровый номер земельного участка | | - Граница земельного участка |
| | - Граница муниципального образования по сведениям ЕГРН | | - Характерная точка проектной границы публичного сервитута |
| 1 | - Обозначение характерной точки | | - Воздушная линия ВЛ-220 кв ПС Газовая-Гелий-3 |
| | - Проектная граница публичного сервитута | | |

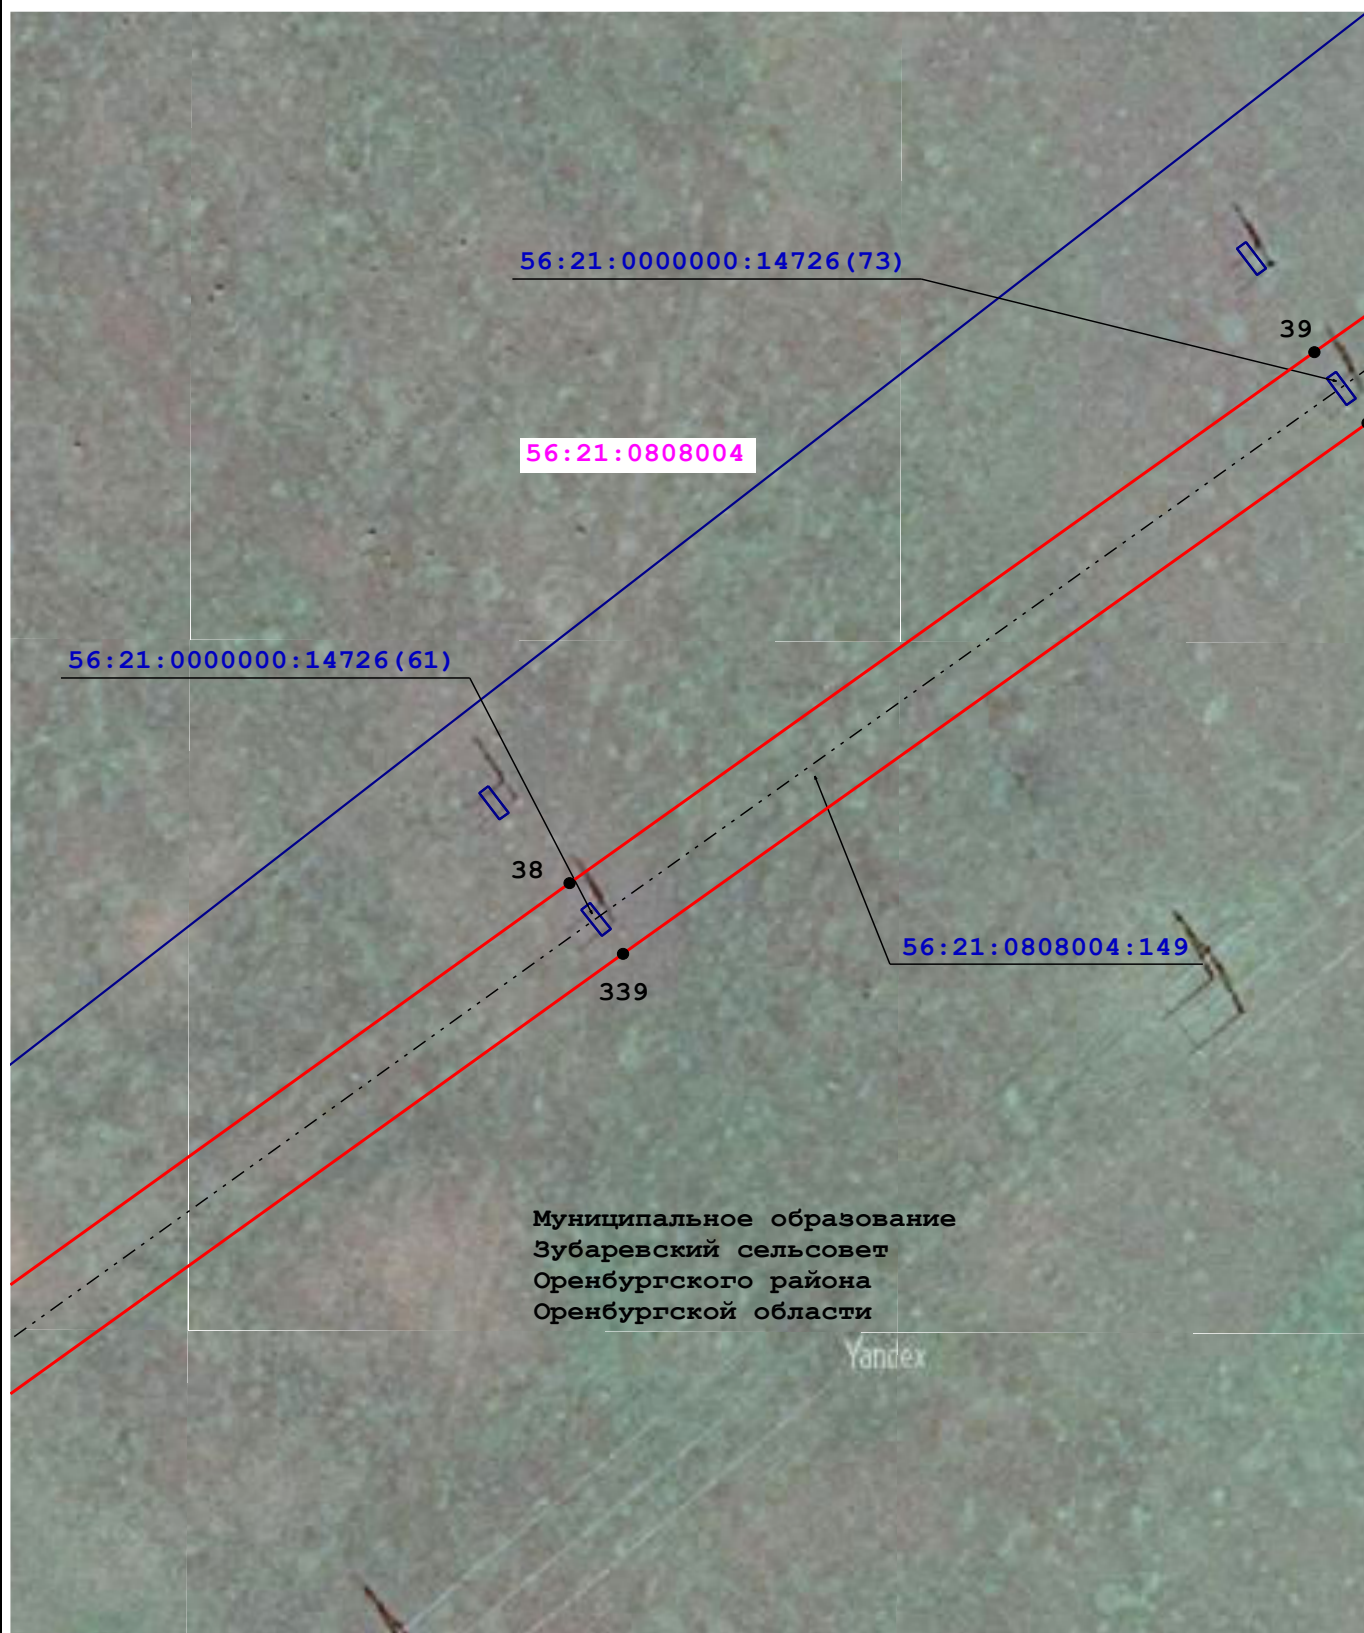

Масштаб 1:2 000

Условные обозначения:


- | | | | |
|-------------------|--|--|--|
| 56:21:2602001 | - Кадастровый номер квартала | | - Граница кадастрового квартала |
| 56:21:2602001:513 | - Кадастровый номер земельного участка | | - Граница земельного участка |
| | - Граница муниципального образования по сведениям ЕГРН | | - Характерная точка проектной границы публичного сервитута |
| 1 | - Обозначение характерной точки | | - Воздушная линия ВЛ-220 кв ПС Газовая-Гелий-3 |
| | - Проектная граница публичного сервитута | | |

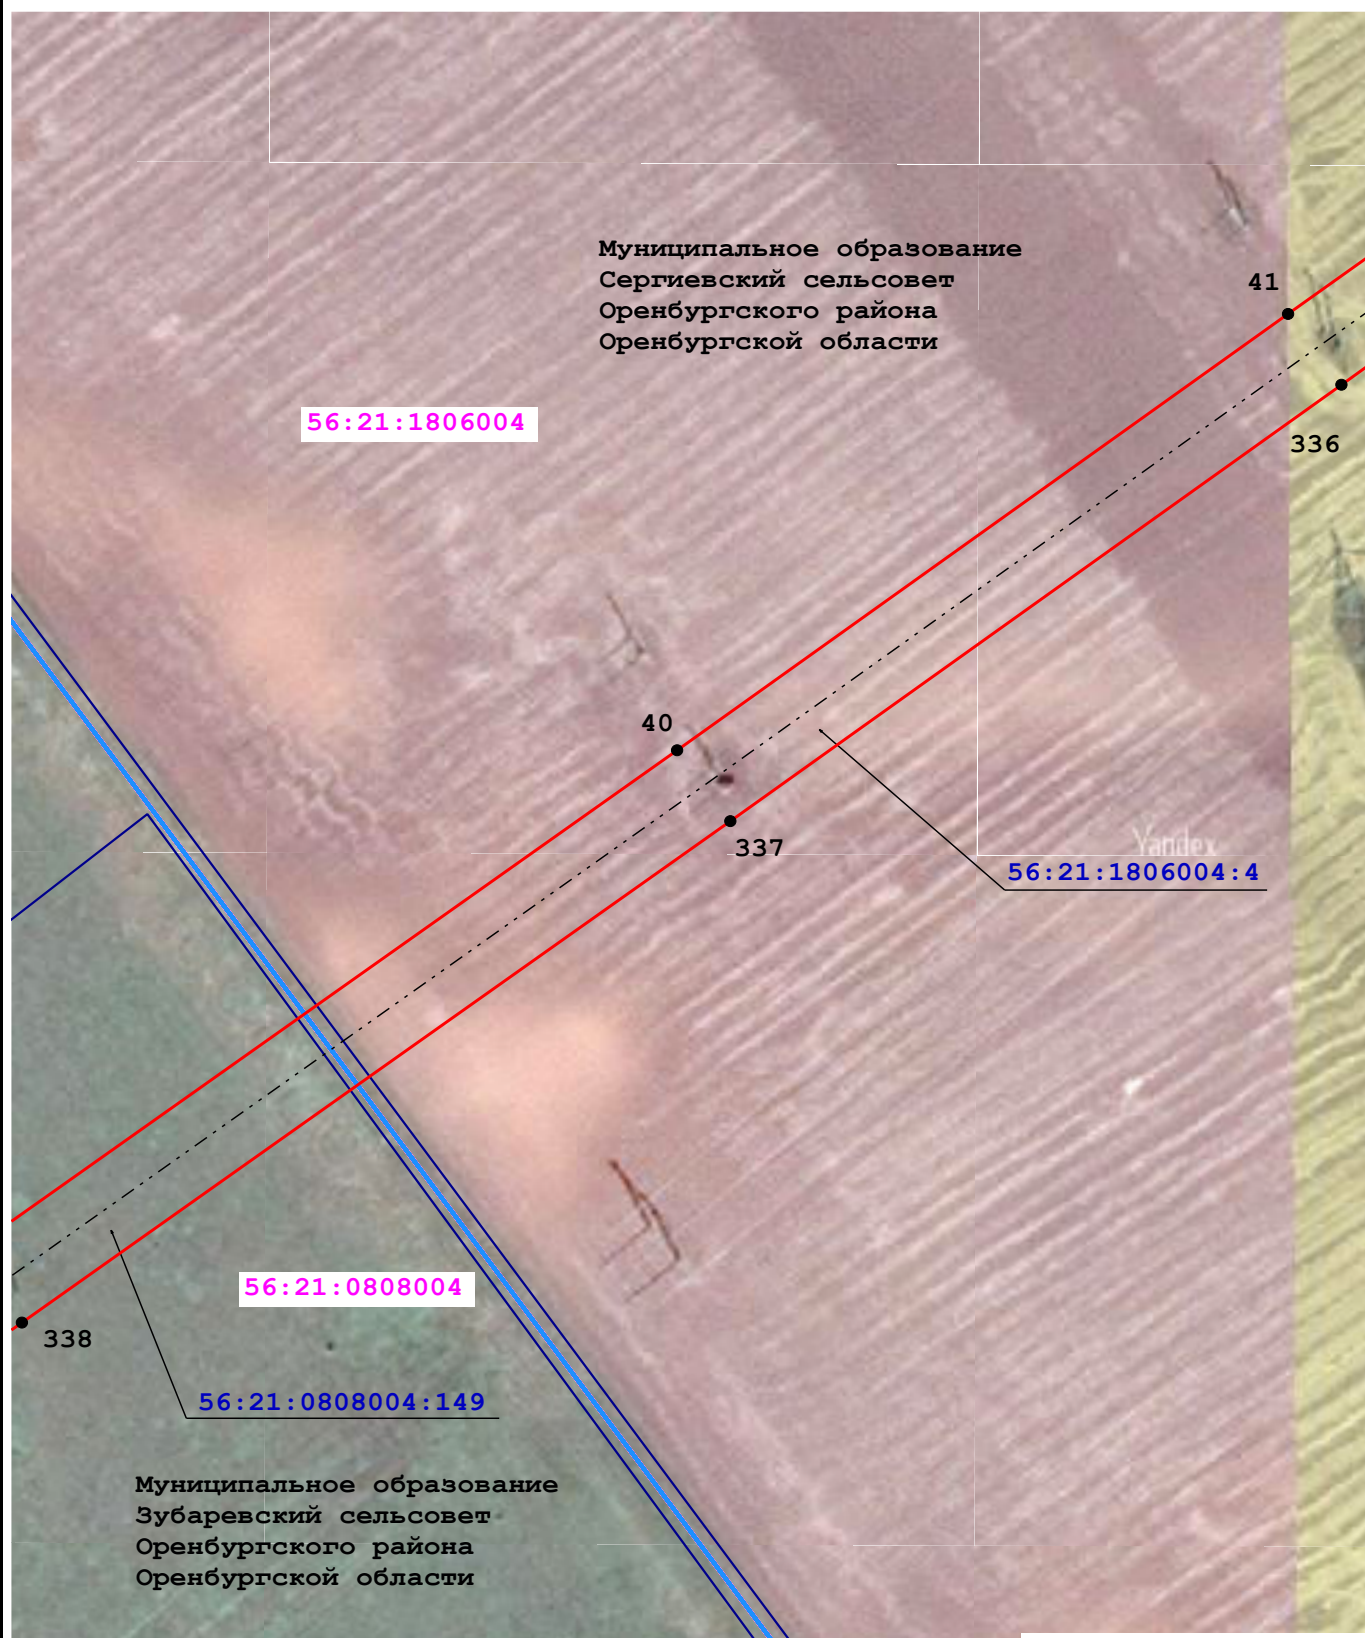

Масштаб 1:2 000

Условные обозначения:


- | | | | |
|-------------------|--|--|--|
| 56:21:2602001 | - Кадастровый номер квартала | | - Граница кадастрового квартала |
| 56:21:2602001:513 | - Кадастровый номер земельного участка | | - Граница земельного участка |
| | - Граница муниципального образования по сведениям ЕГРН | | - Характерная точка проектной границы публичного сервитута |
| 1 | - Обозначение характерной точки | | - Воздушная линия ВЛ-220 кв ПС Газовая-Гелий-3 |
| | - Проектная граница публичного сервитута | | |

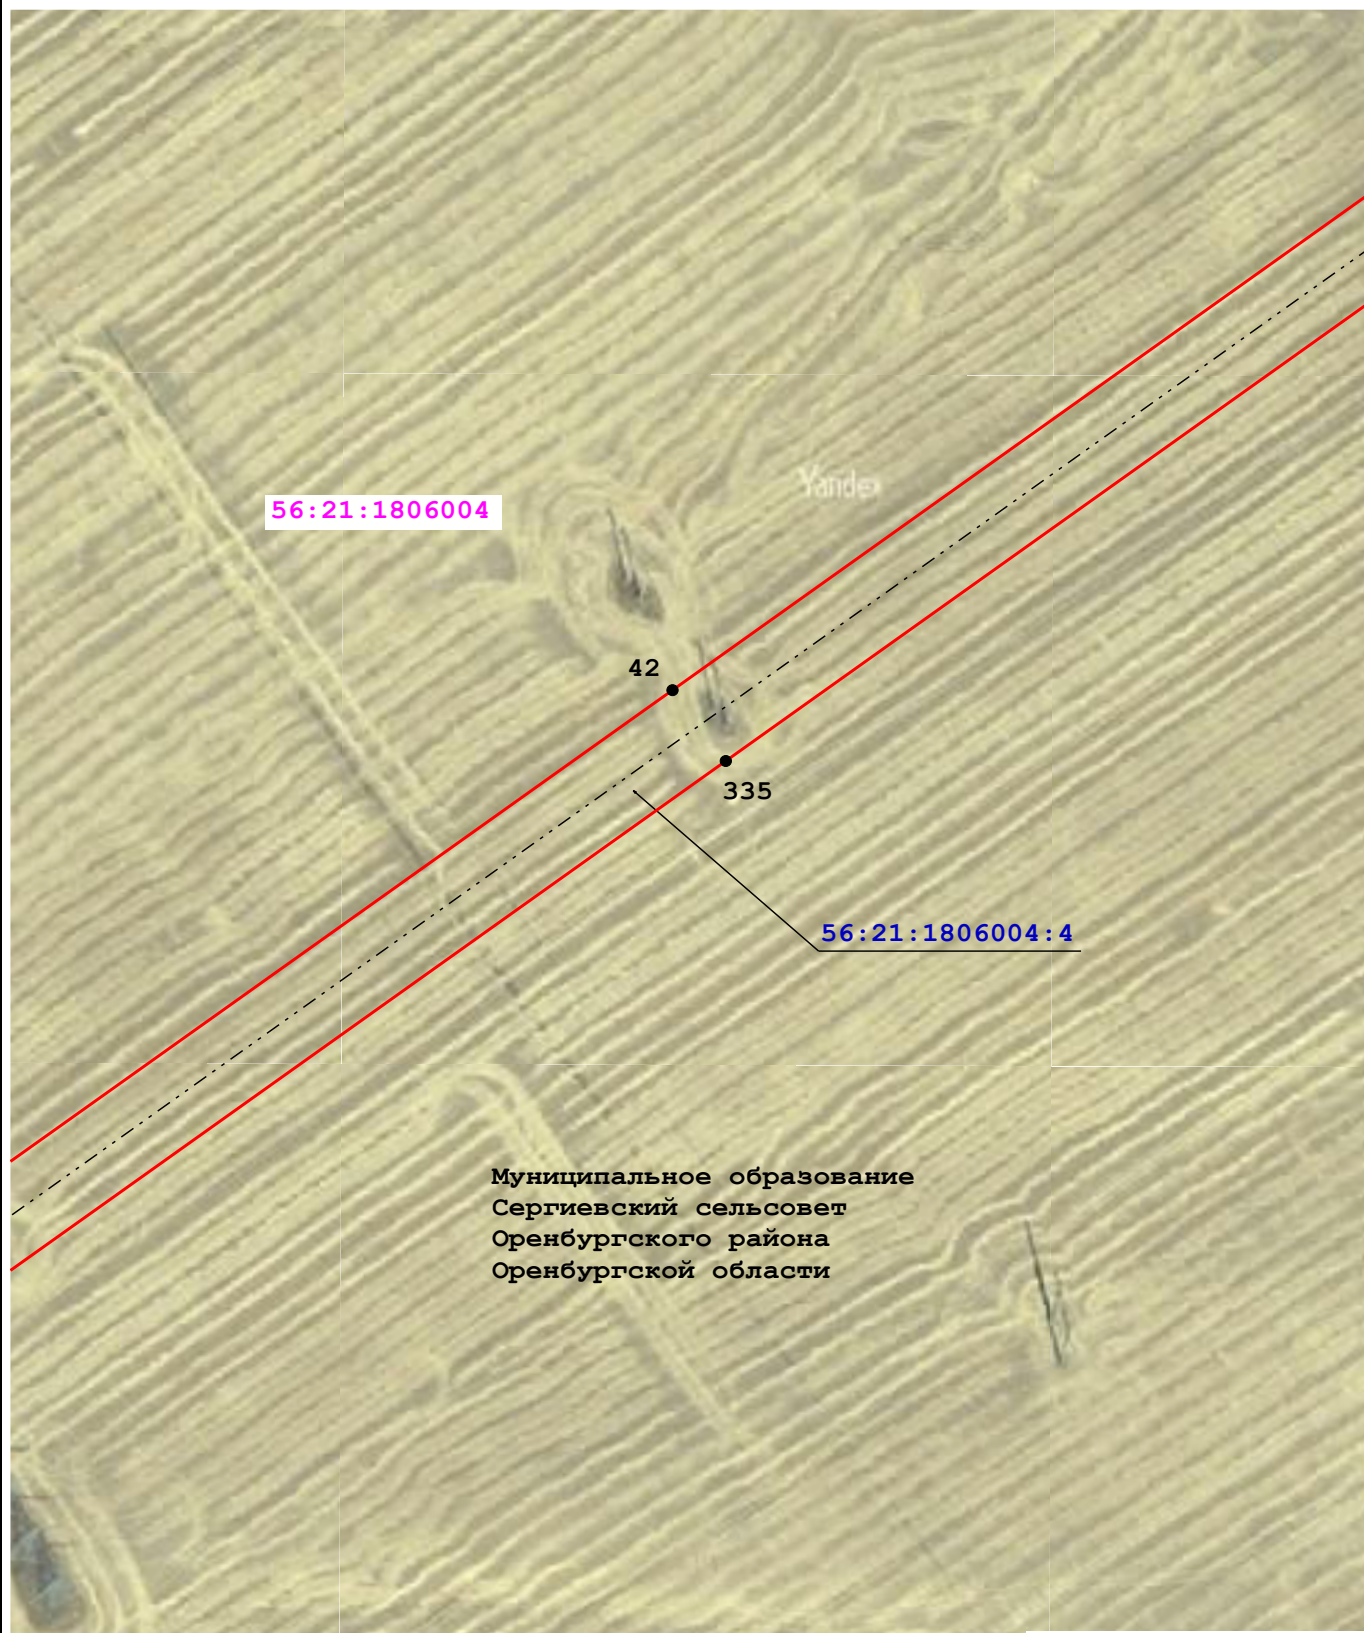

Масштаб 1:2 000

Условные обозначения:


- | | | | |
|-------------------|--|--|--|
| 56:21:2602001 | - Кадастровый номер квартала | | - Граница кадастрового квартала |
| 56:21:2602001:513 | - Кадастровый номер земельного участка | | - Граница земельного участка |
| | - Граница муниципального образования по сведениям ЕГРН | | - Характерная точка проектной границы публичного сервитута |
| 1 | - Обозначение характерной точки | | - Воздушная линия ВЛ-220 кв ПС Газовая-Гелий-3 |
| | - Проектная граница публичного сервитута | | |

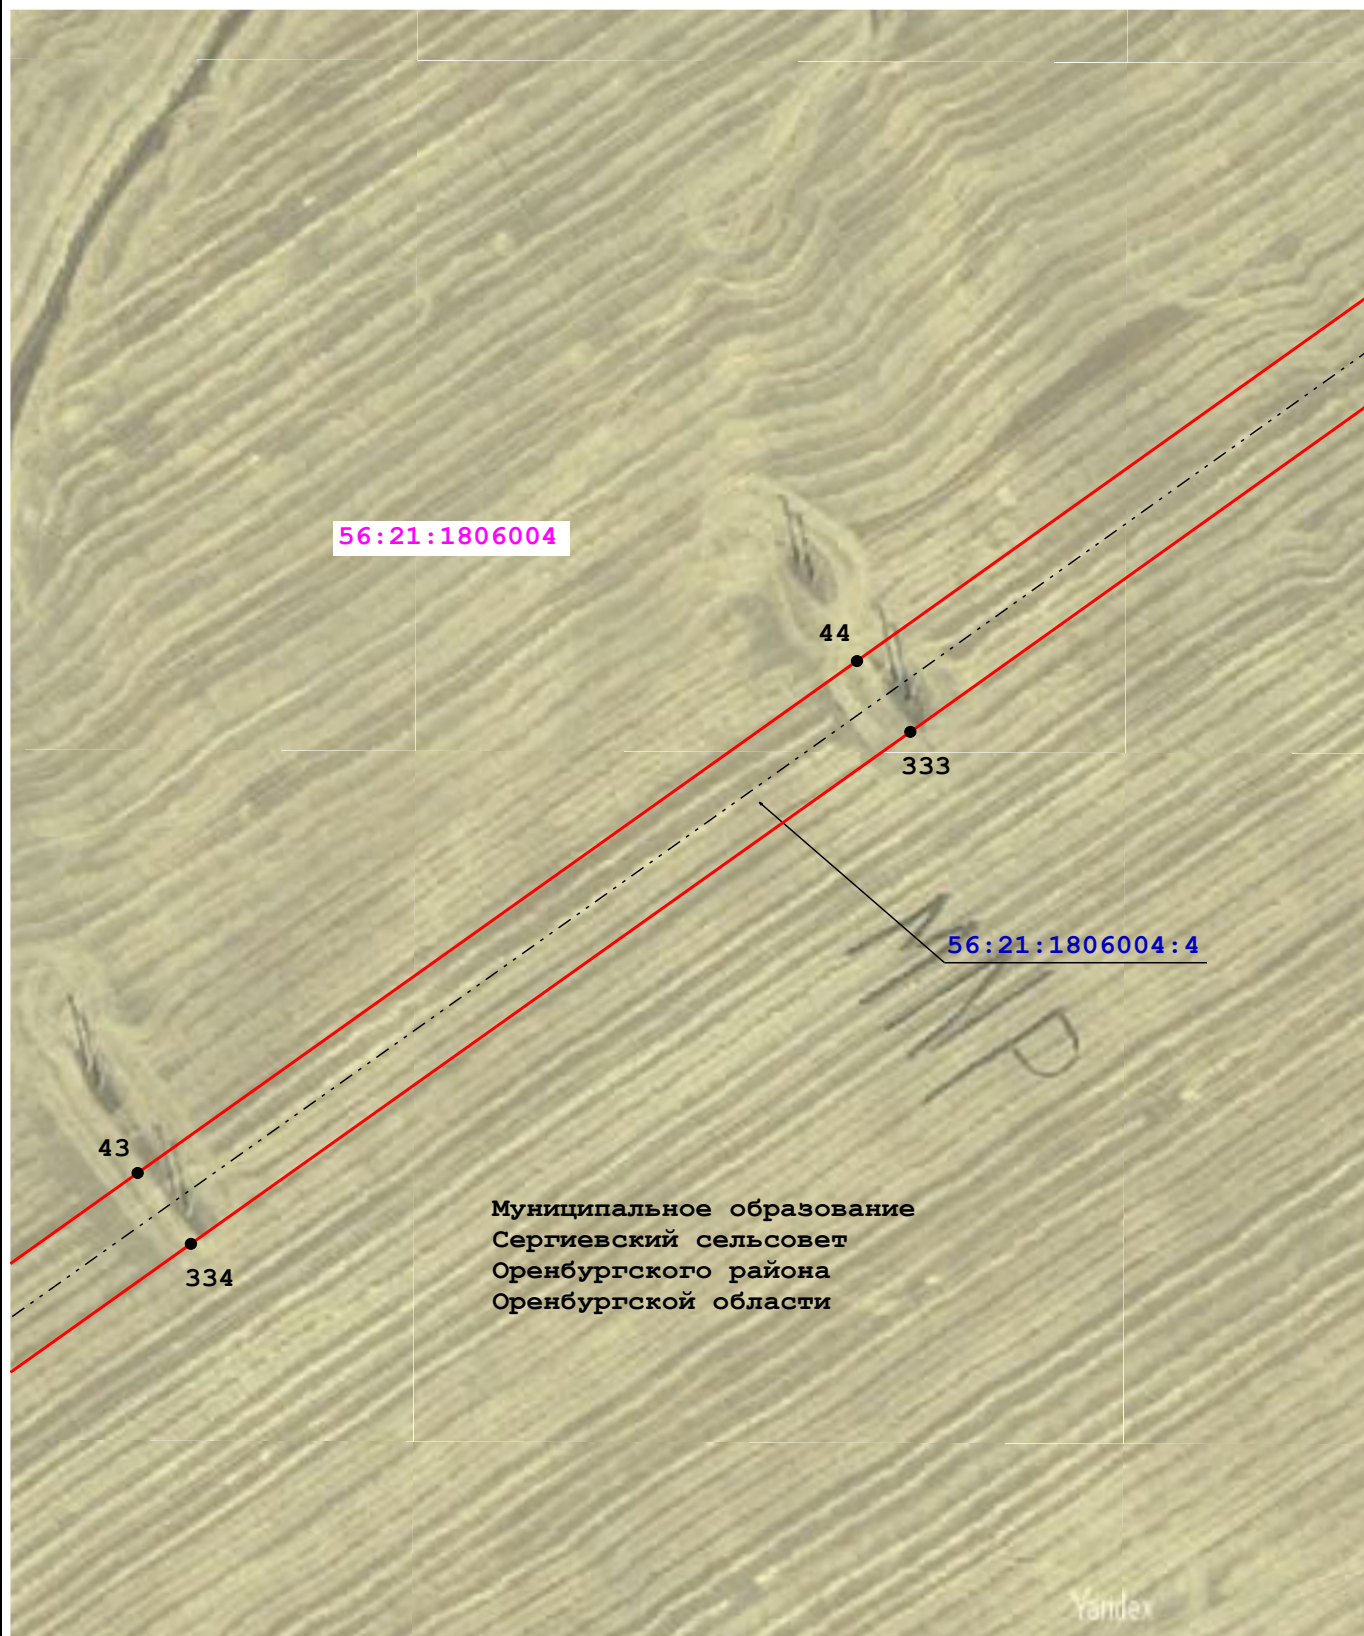

Масштаб 1:2 000

Условные обозначения:


- | | | | |
|-------------------|--|--|--|
| 56:21:2602001 | - Кадастровый номер квартала | | - Граница кадастрового квартала |
| 56:21:2602001:513 | - Кадастровый номер земельного участка | | - Граница земельного участка |
| | - Граница муниципального образования по сведениям ЕГРН | | - Характерная точка проектной границы публичного сервитута |
| 1 | - Обозначение характерной точки | | - Воздушная линия ВЛ-220 кв ПС Газовая-Гелий-3 |
| | - Проектная граница публичного сервитута | | |

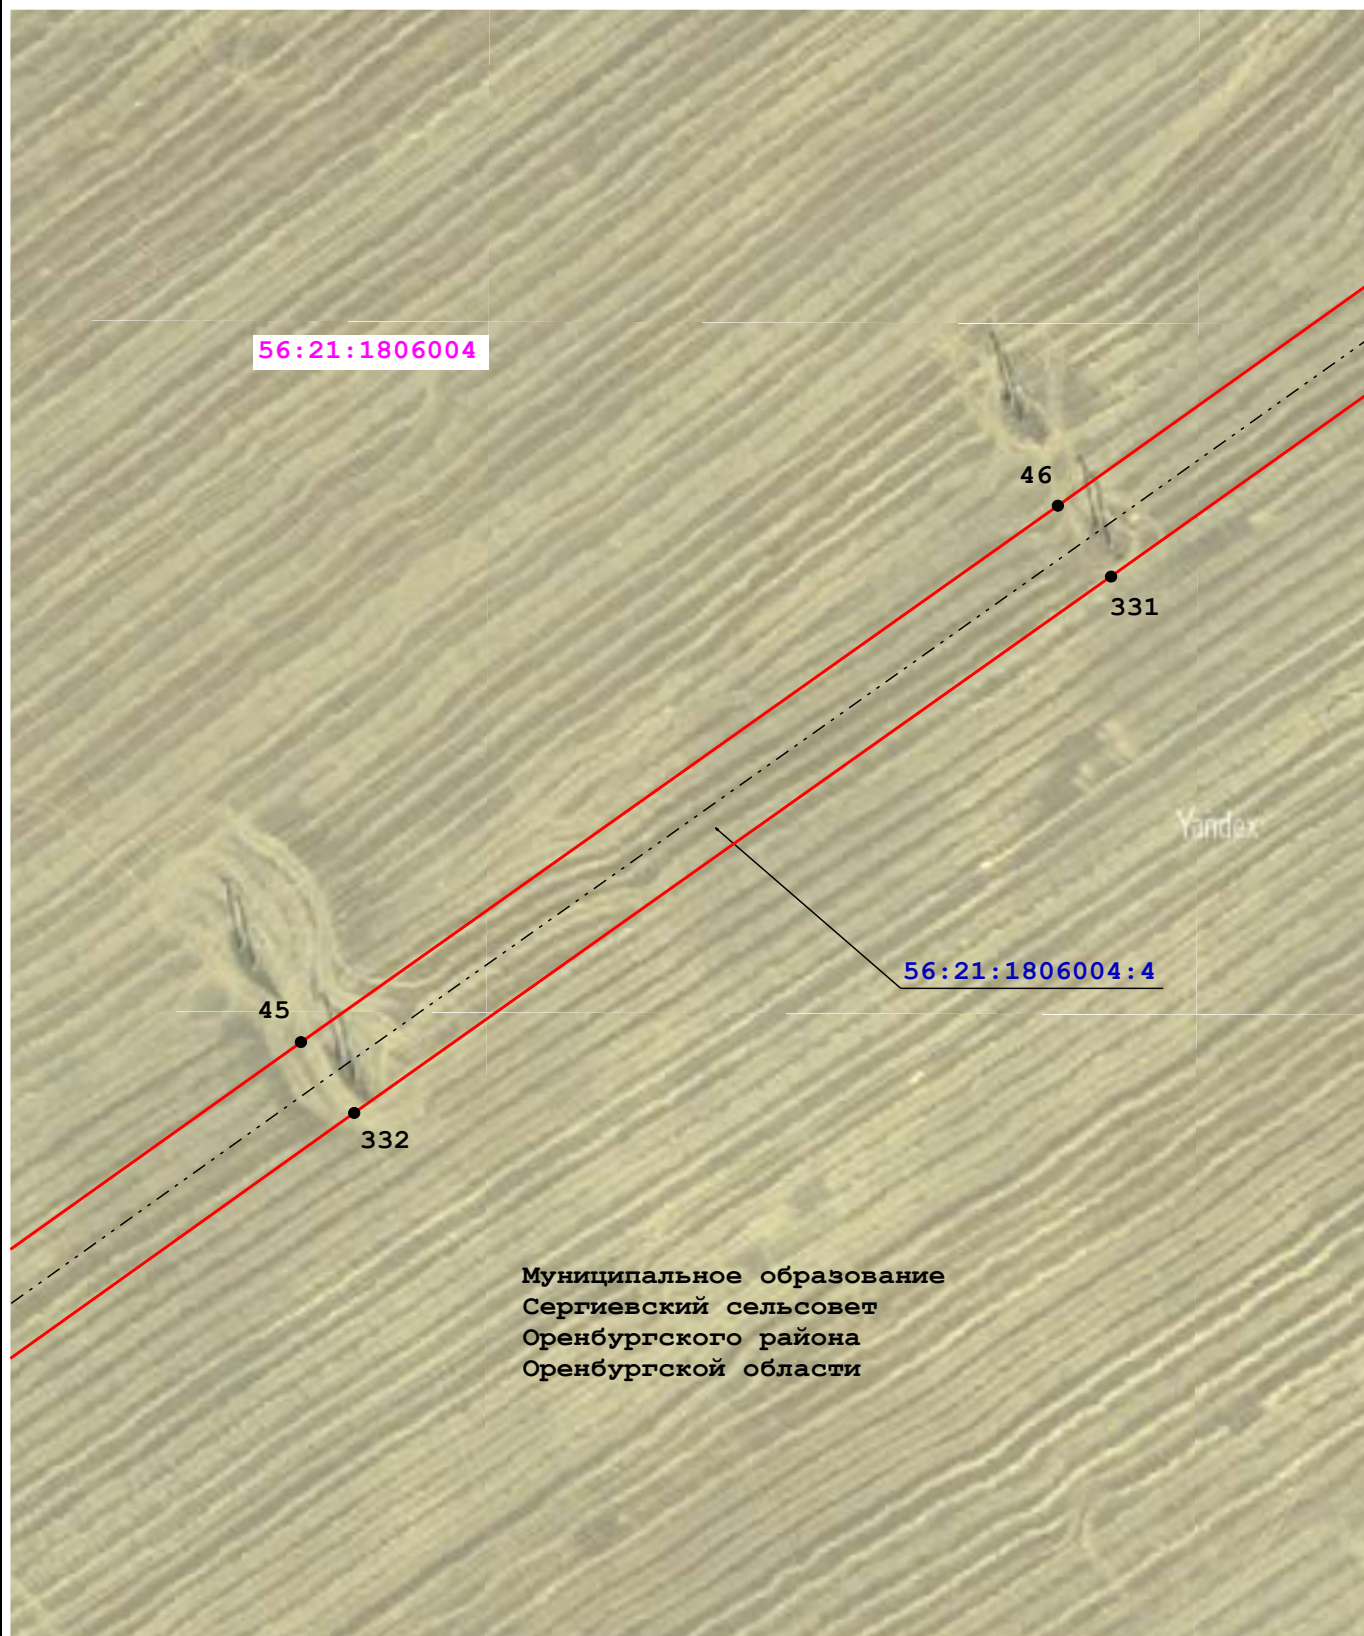

Масштаб 1:2 000

Условные обозначения:

- | | | | |
|---|--|-------------------------------------|--|
| 56:21:2602001 | - Кадастровый номер квартала | — | - Граница кадастрового квартала |
| 56:21:2602001:513 | - Кадастровый номер земельного участка | — | - Граница земельного участка |
| — | - Граница муниципального образования по сведениям ЕГРН | • | - Характерная точка проектной границы публичного сервитута |
| 1 | - Обозначение характерной точки | — — — — — | - Воздушная линия ВЛ-220 кв ПС Газовая-Гелий-3 |
| — | - Проектная граница публичного сервитута | | |

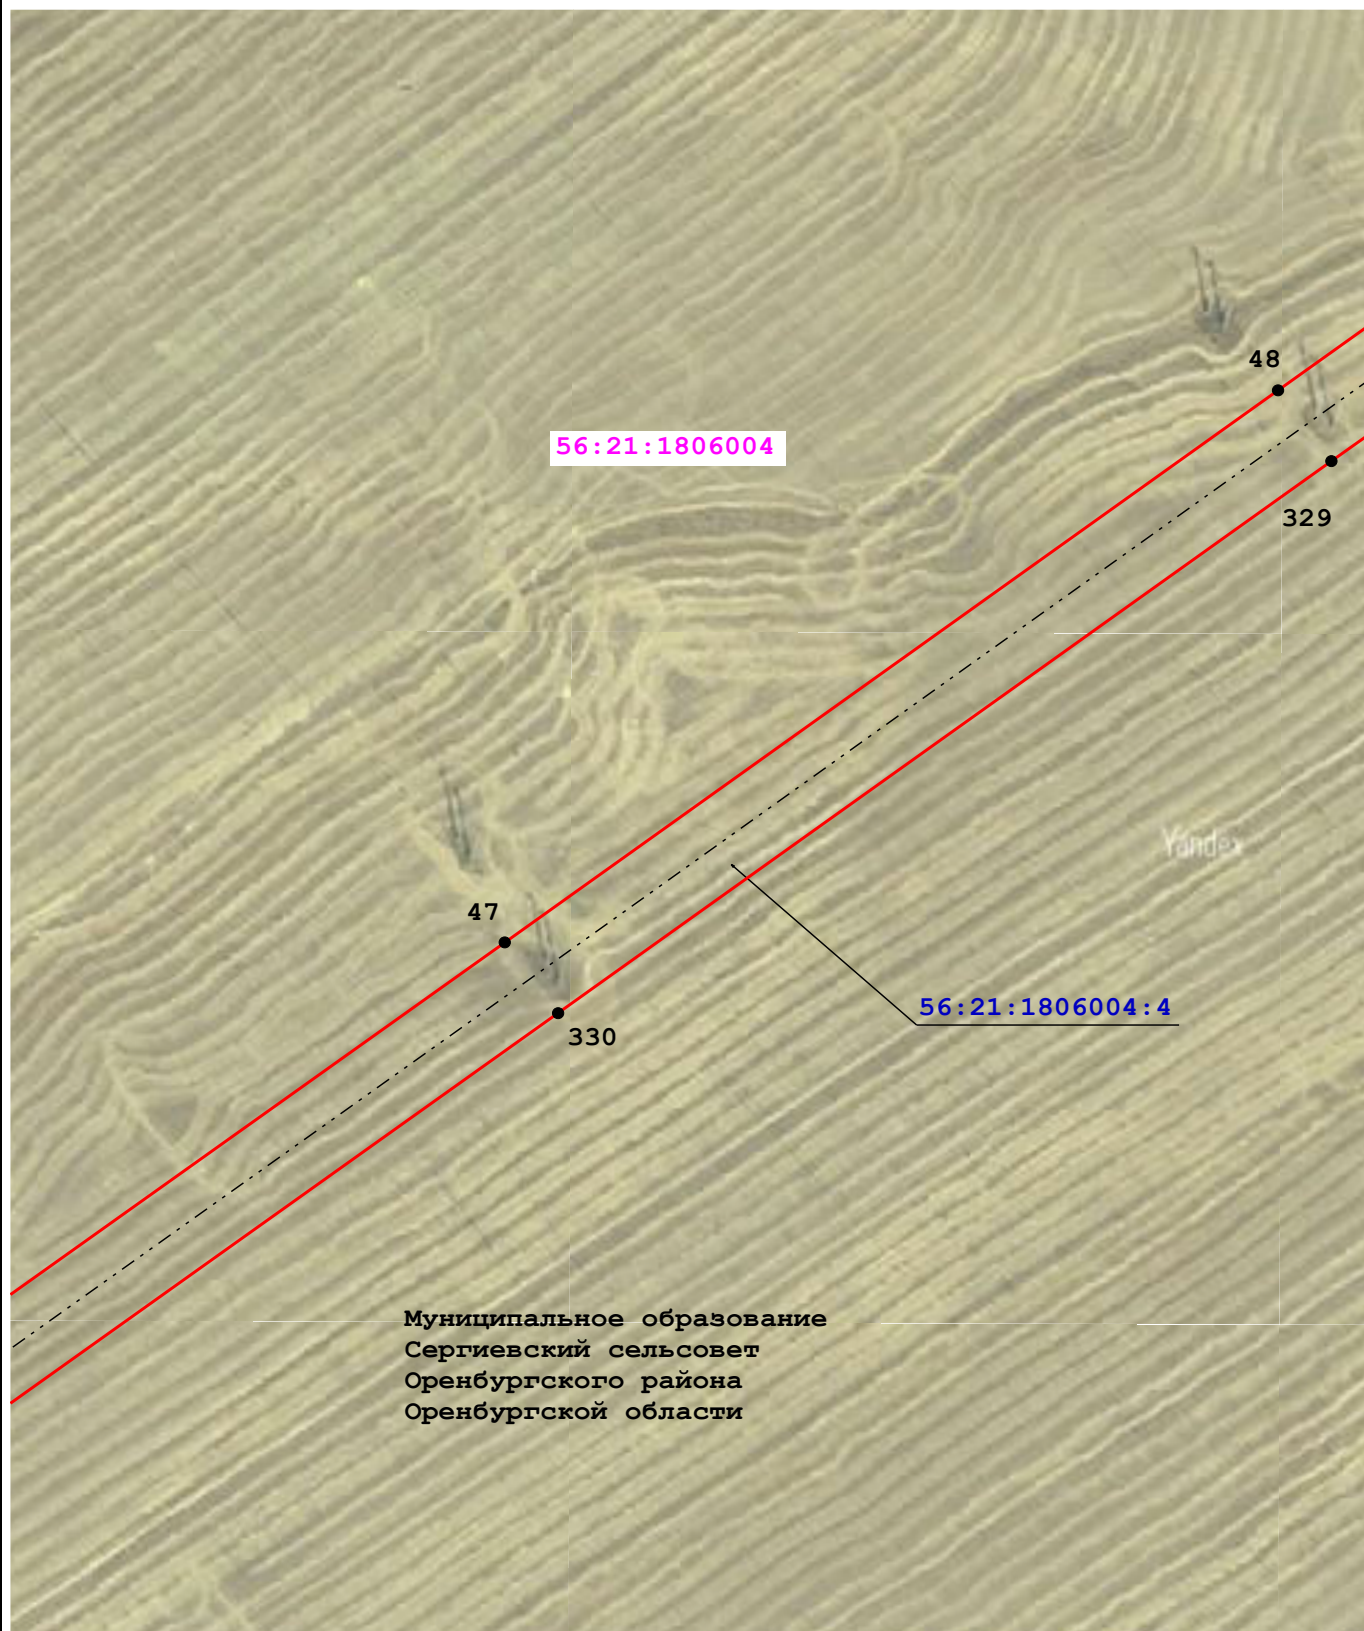

Масштаб 1:2 000

Условные обозначения:


- | | | | |
|-------------------|--|--|--|
| 56:21:2602001 | - Кадастровый номер квартала | | - Граница кадастрового квартала |
| 56:21:2602001:513 | - Кадастровый номер земельного участка | | - Граница земельного участка |
| | - Граница муниципального образования по сведениям ЕГРН | | - Характерная точка проектной границы публичного сервитута |
| 1 | - Обозначение характерной точки | | - Воздушная линия ВЛ-220 кв ПС Газовая-Гелий-3 |
| | - Проектная граница публичного сервитута | | |



Масштаб 1:2 000

Условные обозначения:


- | | | | |
|-------------------|--|--|--|
| 56:21:2602001 | - Кадастровый номер квартала | | - Граница кадастрового квартала |
| 56:21:2602001:513 | - Кадастровый номер земельного участка | | - Граница земельного участка |
| | - Граница муниципального образования по сведениям ЕГРН | | - Характерная точка проектной границы публичного сервитута |
| 1 | - Обозначение характерной точки | | - Воздушная линия ВЛ-220 кв ПС Газовая-Гелий-3 |
| | - Проектная граница публичного сервитута | | |

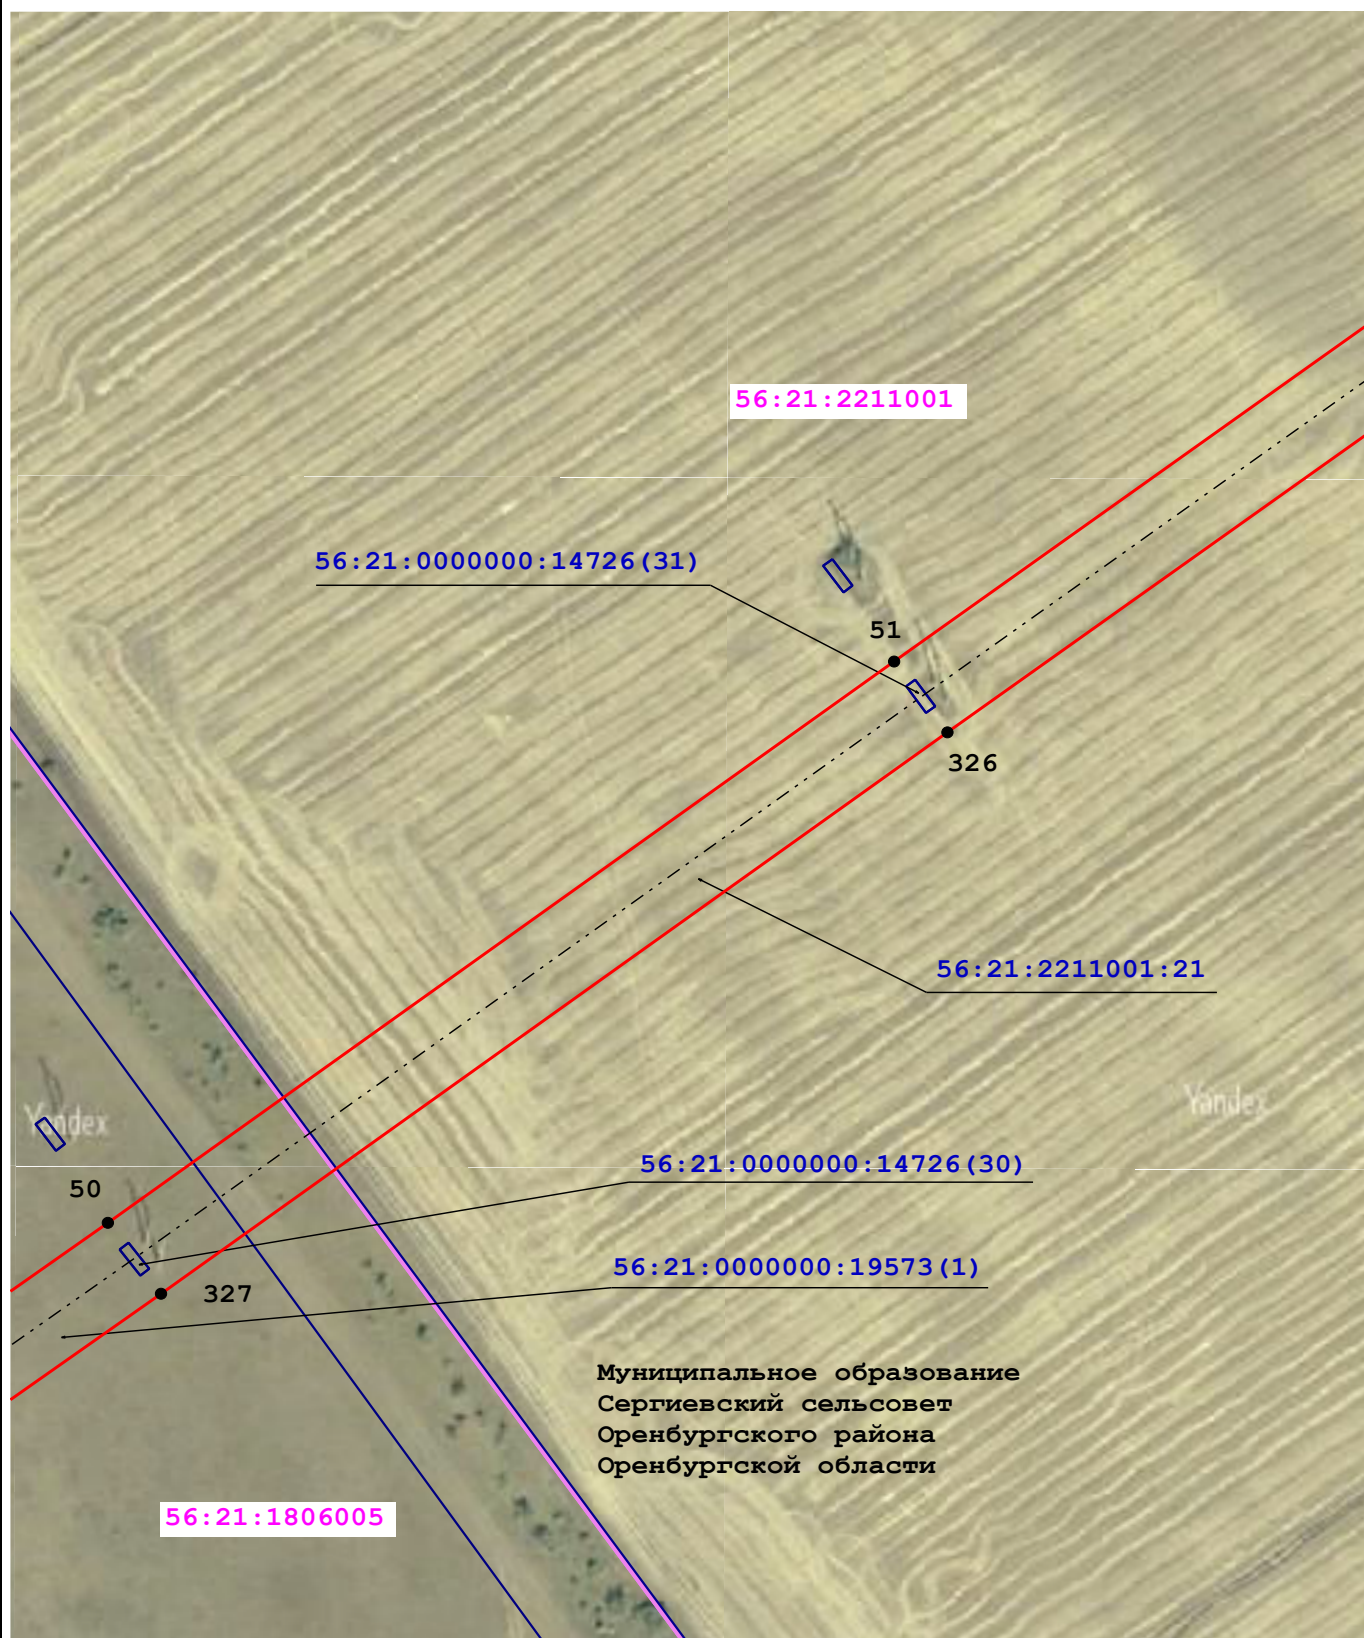

Масштаб 1:2 000

Условные обозначения:


- | | | | |
|-------------------|--|--|--|
| 56:21:2602001 | - Кадастровый номер квартала | | - Граница кадастрового квартала |
| 56:21:2602001:513 | - Кадастровый номер земельного участка | | - Граница земельного участка |
| | - Граница муниципального образования по сведениям ЕГРН | | - Характерная точка проектной границы публичного сервитута |
| 1 | - Обозначение характерной точки | | - Воздушная линия ВЛ-220 кв ПС Газовая-Гелий-3 |
| | - Проектная граница публичного сервитута | | |

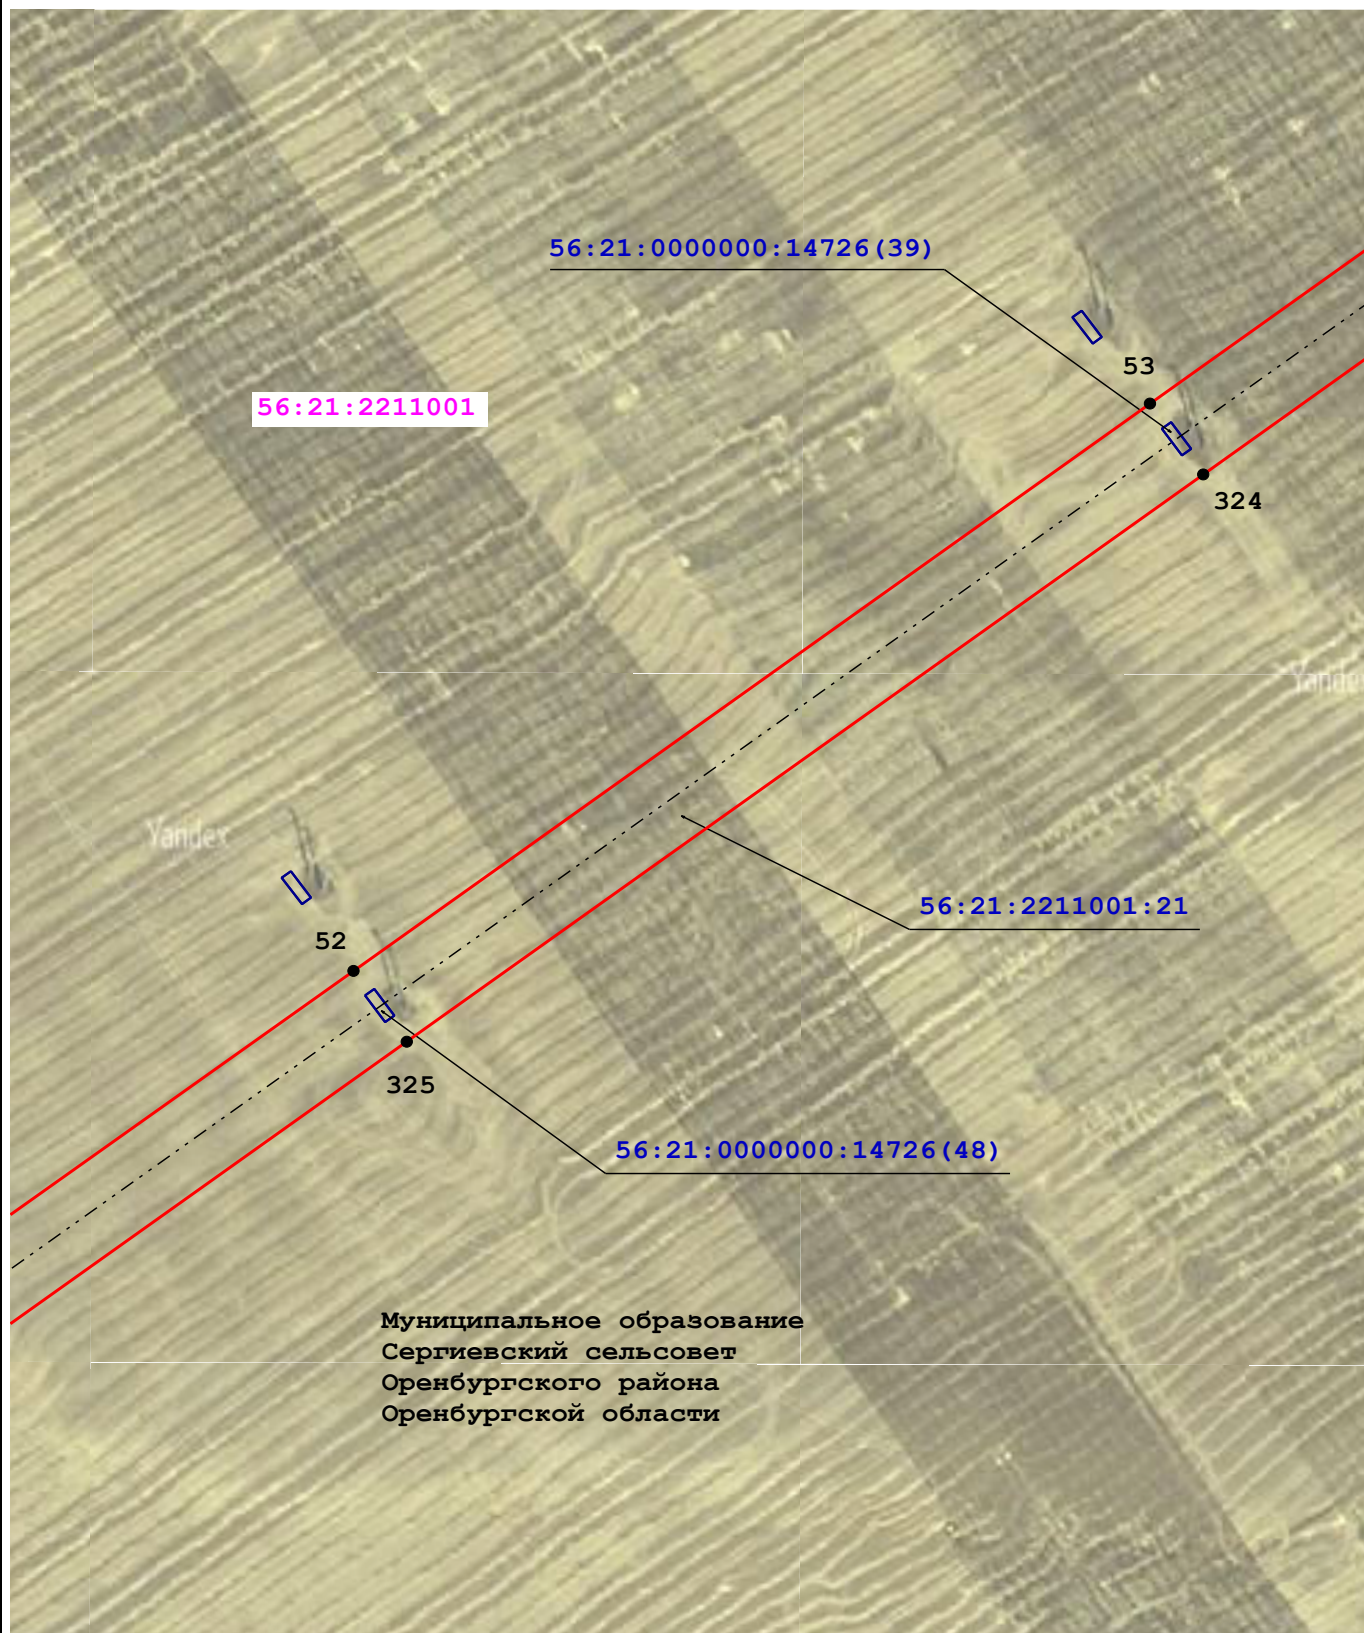

Масштаб 1:2 000

Условные обозначения:


- | | | | |
|---|--|--|--|
| 56:21:2602001 | - Кадастровый номер квартала | — | - Граница кадастрового квартала |
| 56:21:2602001:513 | - Кадастровый номер земельного участка | — | - Граница земельного участка |
| — | - Граница муниципального образования по сведениям ЕГРН | • | - Характерная точка проектной границы публичного сервитута |
| 1 | - Обозначение характерной точки | --- | - Воздушная линия ВЛ-220 кв ПС Газовая-Гелий-3 |
| — | - Проектная граница публичного сервитута | | |

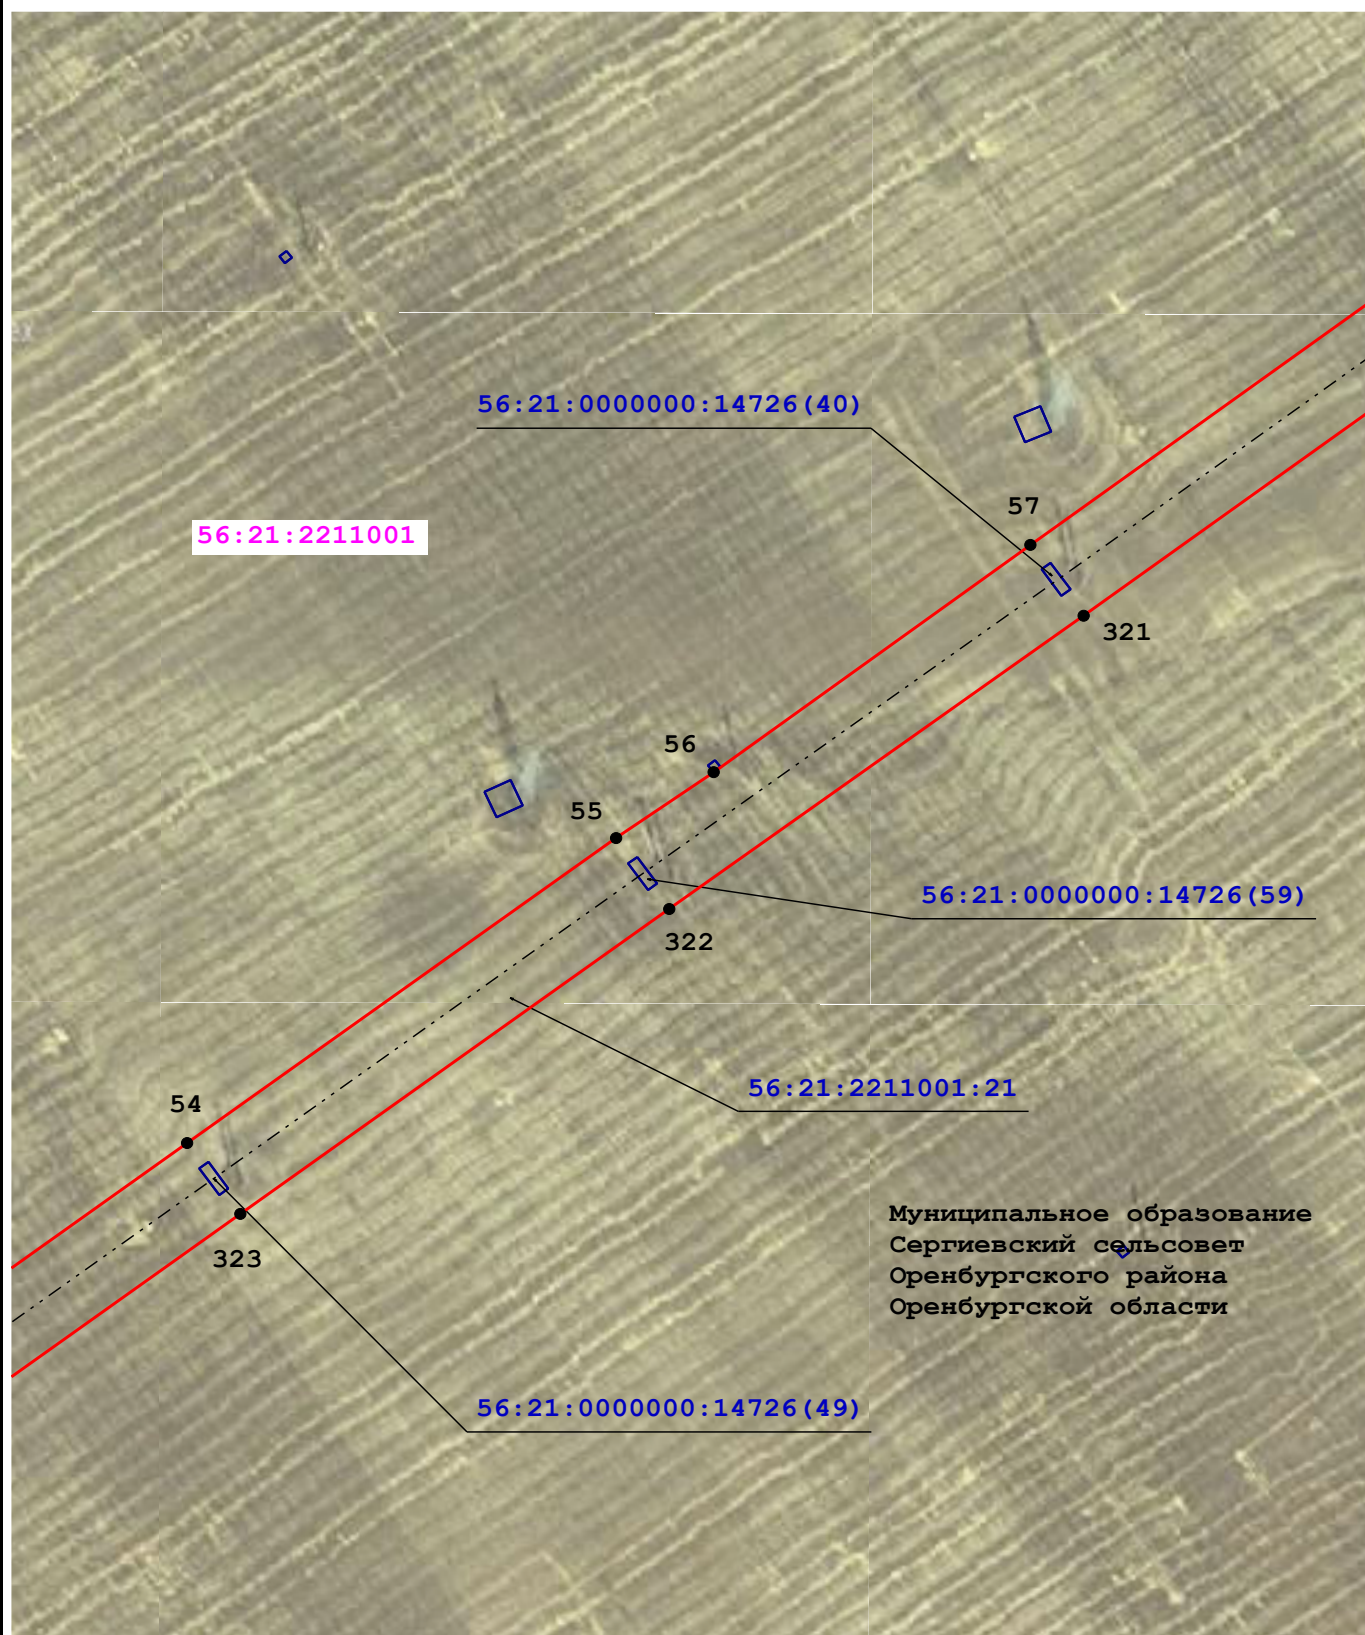

Масштаб 1:2 000

Условные обозначения:


- | | | | |
|-------------------|--|--|--|
| 56:21:2602001 | - Кадастровый номер квартала | | - Граница кадастрового квартала |
| 56:21:2602001:513 | - Кадастровый номер земельного участка | | - Граница земельного участка |
| | - Граница муниципального образования по сведениям ЕГРН | | - Характерная точка проектной границы публичного сервитута |
| 1 | - Обозначение характерной точки | | - Воздушная линия ВЛ-220 кв ПС Газовая-Гелий-3 |
| | - Проектная граница публичного сервитута | | |

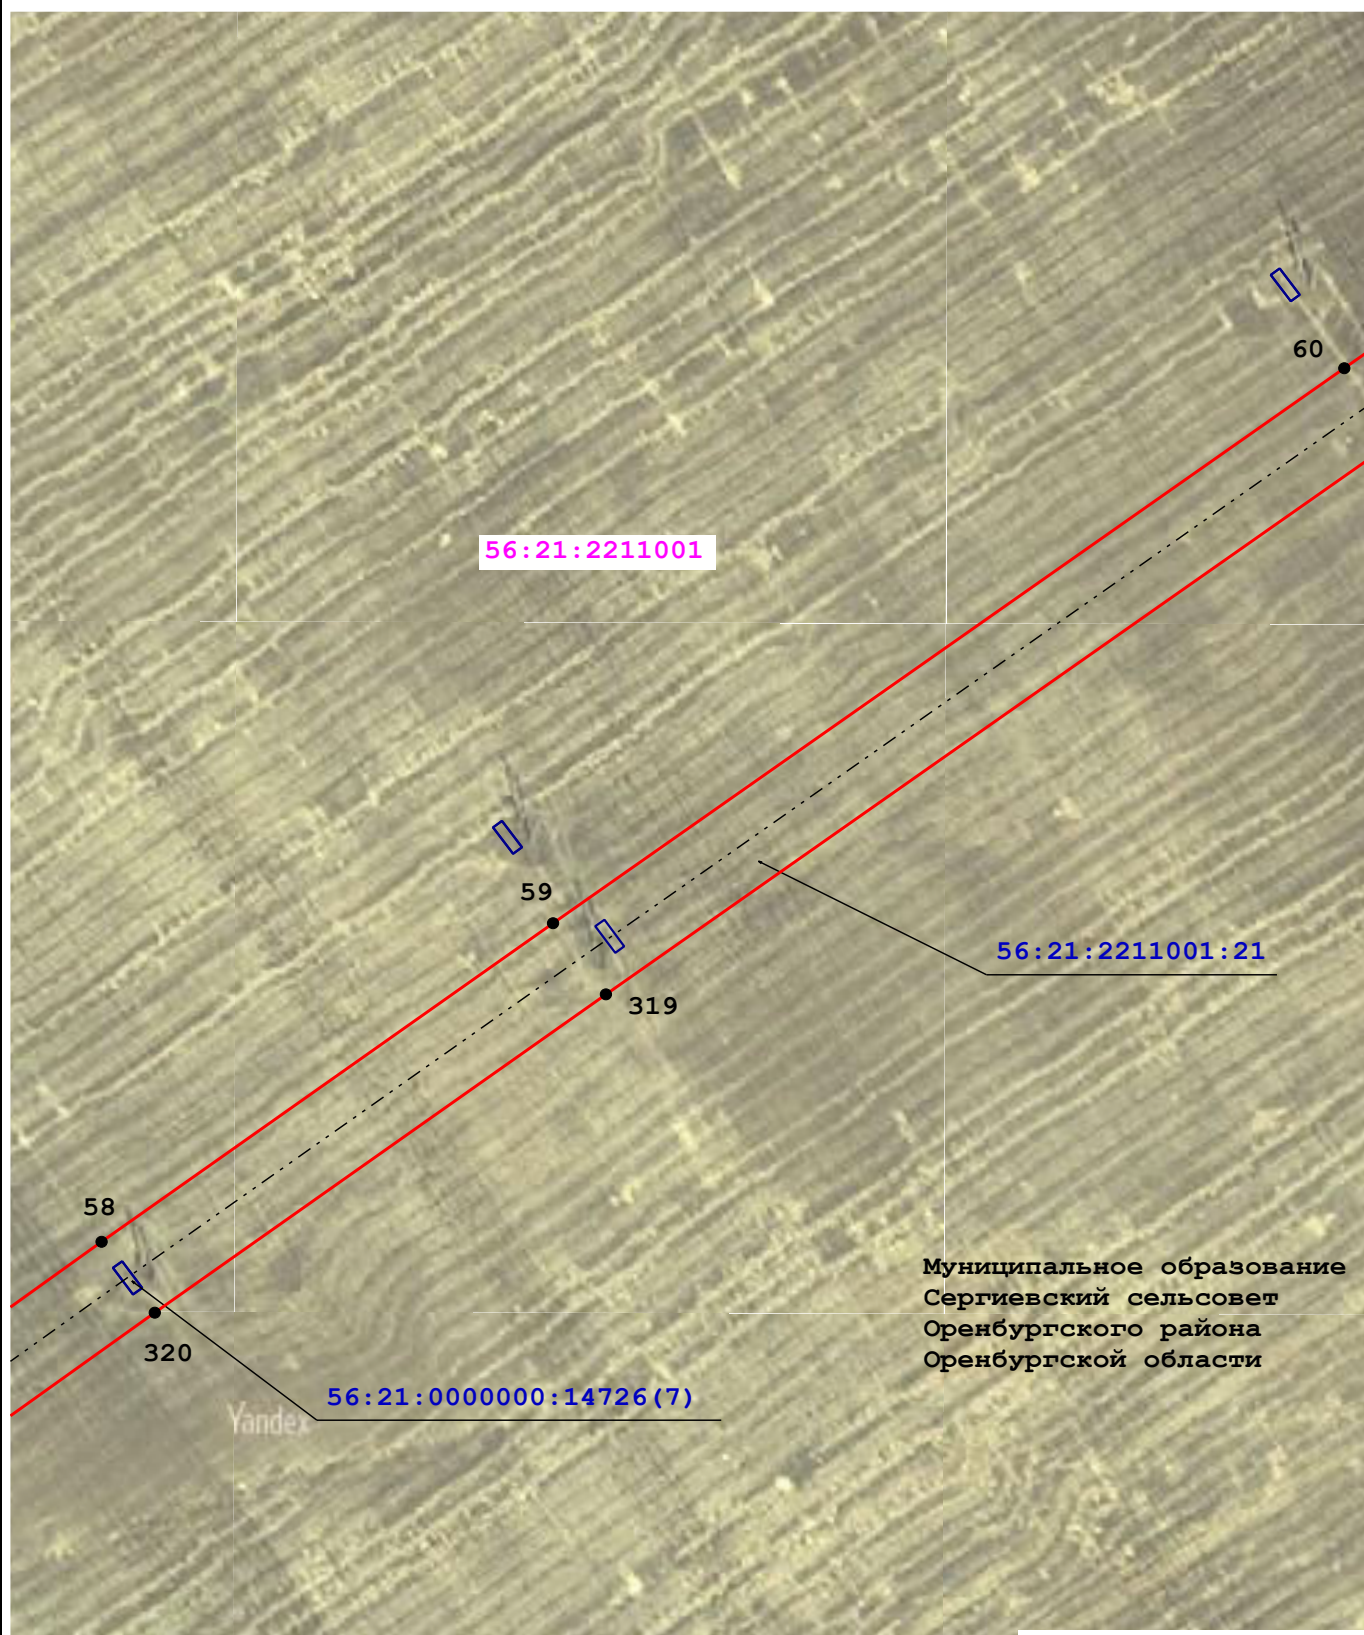

Масштаб 1:2 000


Условные обозначения:

- | | | | |
|-------------------|--|--|--|
| 56:21:2602001 | - Кадастровый номер квартала | | - Граница кадастрового квартала |
| 56:21:2602001:513 | - Кадастровый номер земельного участка | | - Граница земельного участка |
| | - Граница муниципального образования по сведениям ЕГРН | | - Характерная точка проектной границы публичного сервитута |
| 1 | - Обозначение характерной точки | | - Воздушная линия ВЛ-220 кв ПС Газовая-Гелий-3 |
| | - Проектная граница публичного сервитута | | |

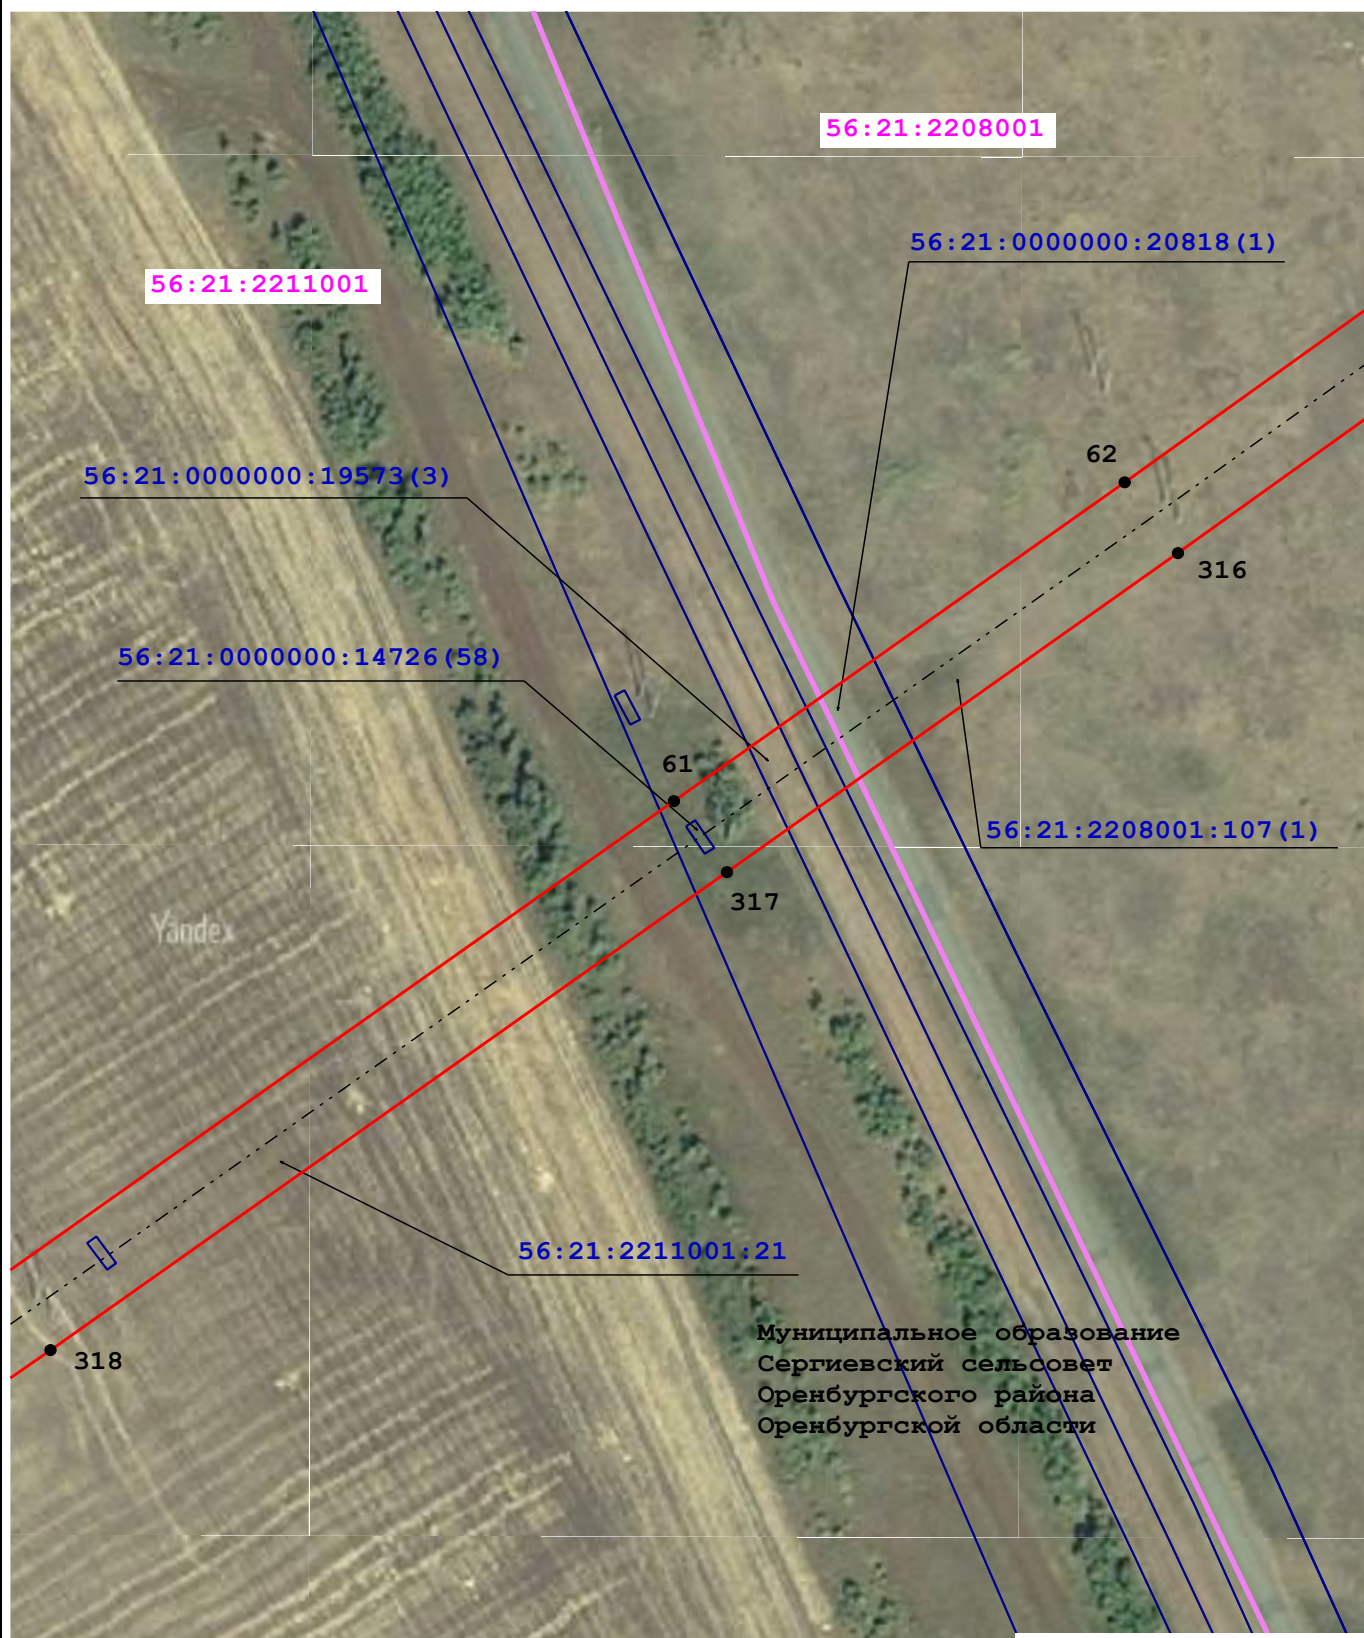

Условные обозначения:


- | | | | |
|-------------------|--|--|--|
| 56:21:2602001 | - Кадастровый номер квартала | | - Граница кадастрового квартала |
| 56:21:2602001:513 | - Кадастровый номер земельного участка | | - Граница земельного участка |
| | - Граница муниципального образования по сведениям ЕГРН | | - Характерная точка проектной границы публичного сервитута |
| 1 | - Обозначение характерной точки | | - Воздушная линия ВЛ-220 кв ПС Газовая-Гелий-3 |
| | - Проектная граница публичного сервитута | | |

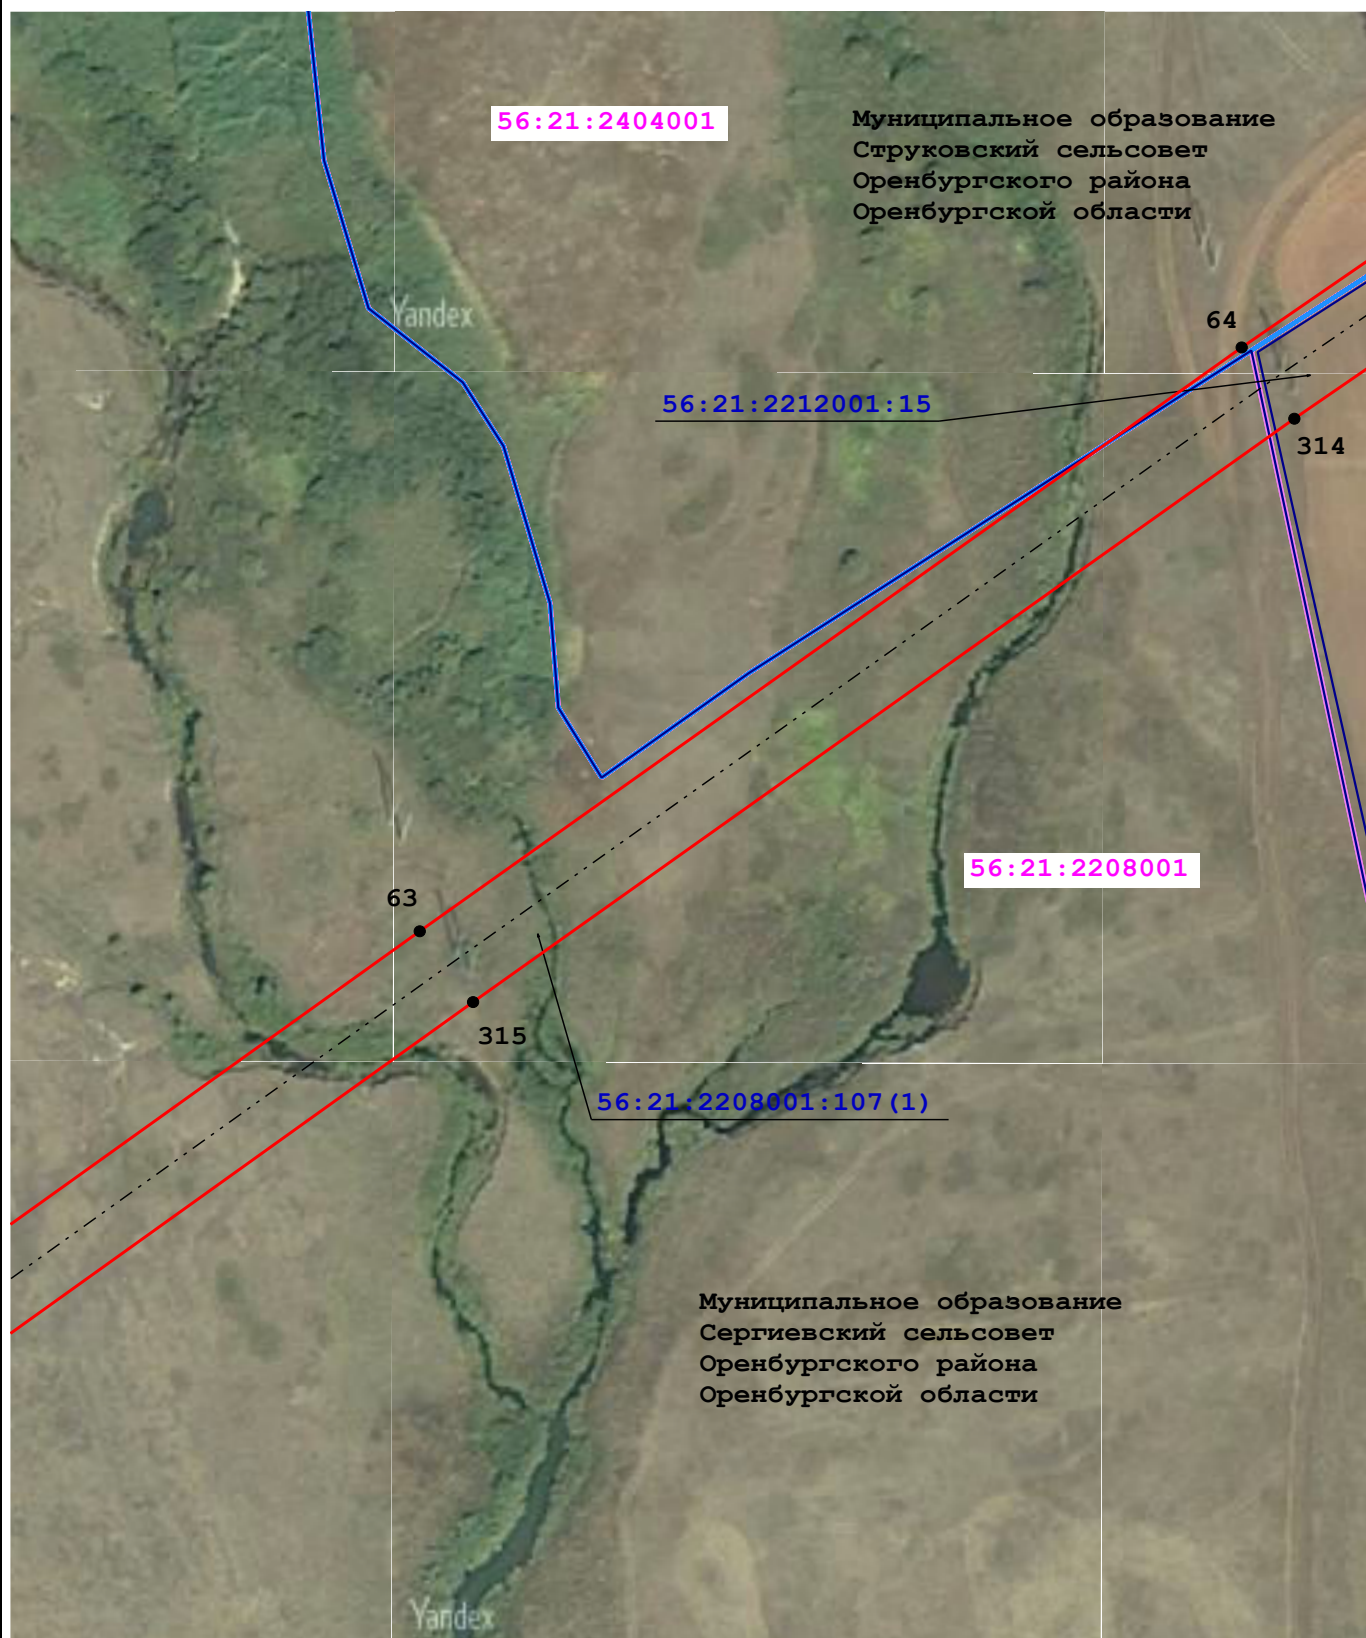

Масштаб 1:2 000

Условные обозначения:


- | | | | |
|-------------------|--|--|--|
| 56:21:2602001 | - Кадастровый номер квартала | | - Граница кадастрового квартала |
| 56:21:2602001:513 | - Кадастровый номер земельного участка | | - Граница земельного участка |
| | - Граница муниципального образования по сведениям ЕГРН | | - Характерная точка проектной границы публичного сервитута |
| 1 | - Обозначение характерной точки | | - Воздушная линия ВЛ-220 кв ПС Газовая-Гелий-3 |
| | - Проектная граница публичного сервитута | | |

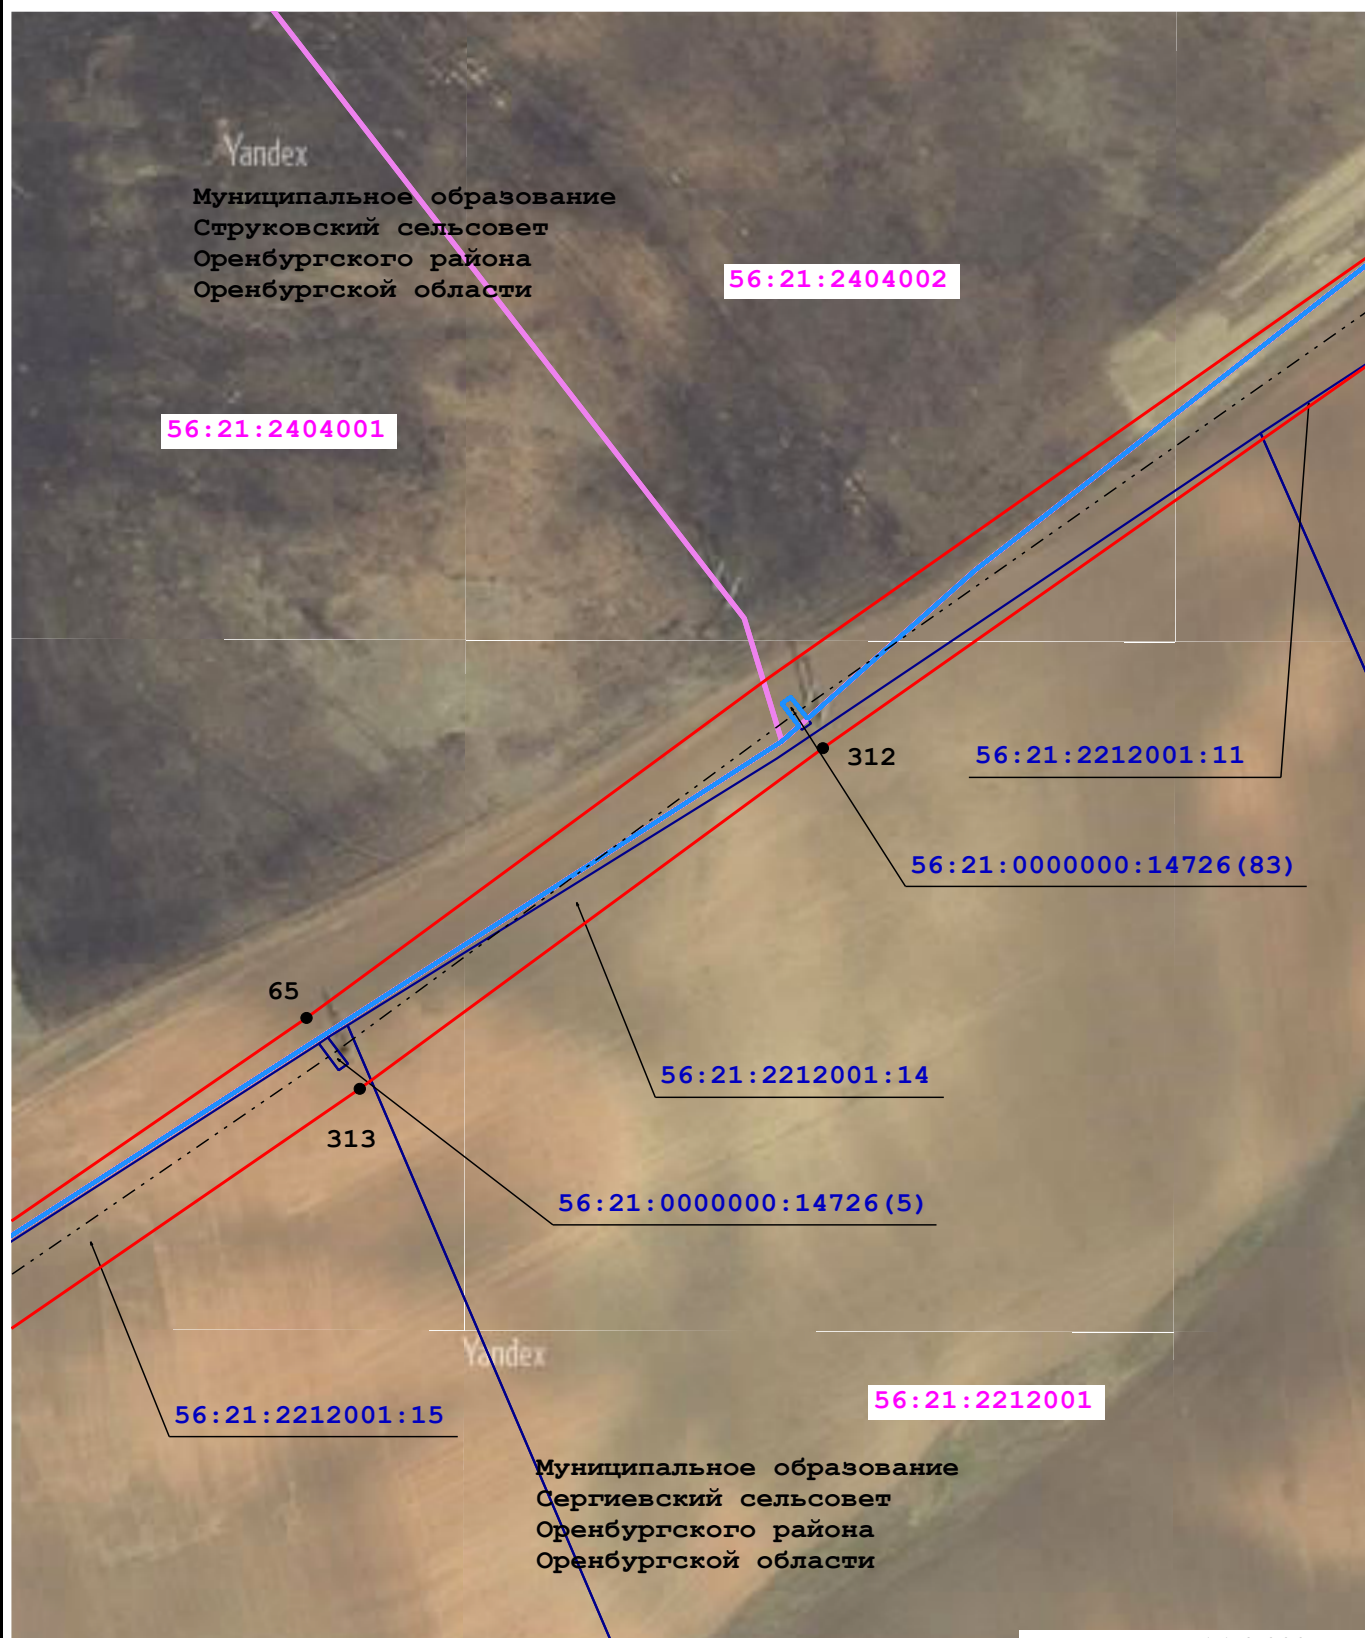

Масштаб 1:2 000

Условные обозначения:

- | | | | |
|-------------------|--|---|--|
| 56:21:2602001 | - Кадастровый номер квартала | — | - Граница кадастрового квартала |
| 56:21:2602001:513 | - Кадастровый номер земельного участка | — | - Граница земельного участка |
| — | - Граница муниципального образования по сведениям ЕГРН | • | - Характерная точка проектной границы публичного сервитута |
| 1 | - Обозначение характерной точки | — | - Воздушная линия ВЛ-220 кв ПС Газовая-Гелий-3 |
| — | - Проектная граница публичного сервитута | | |

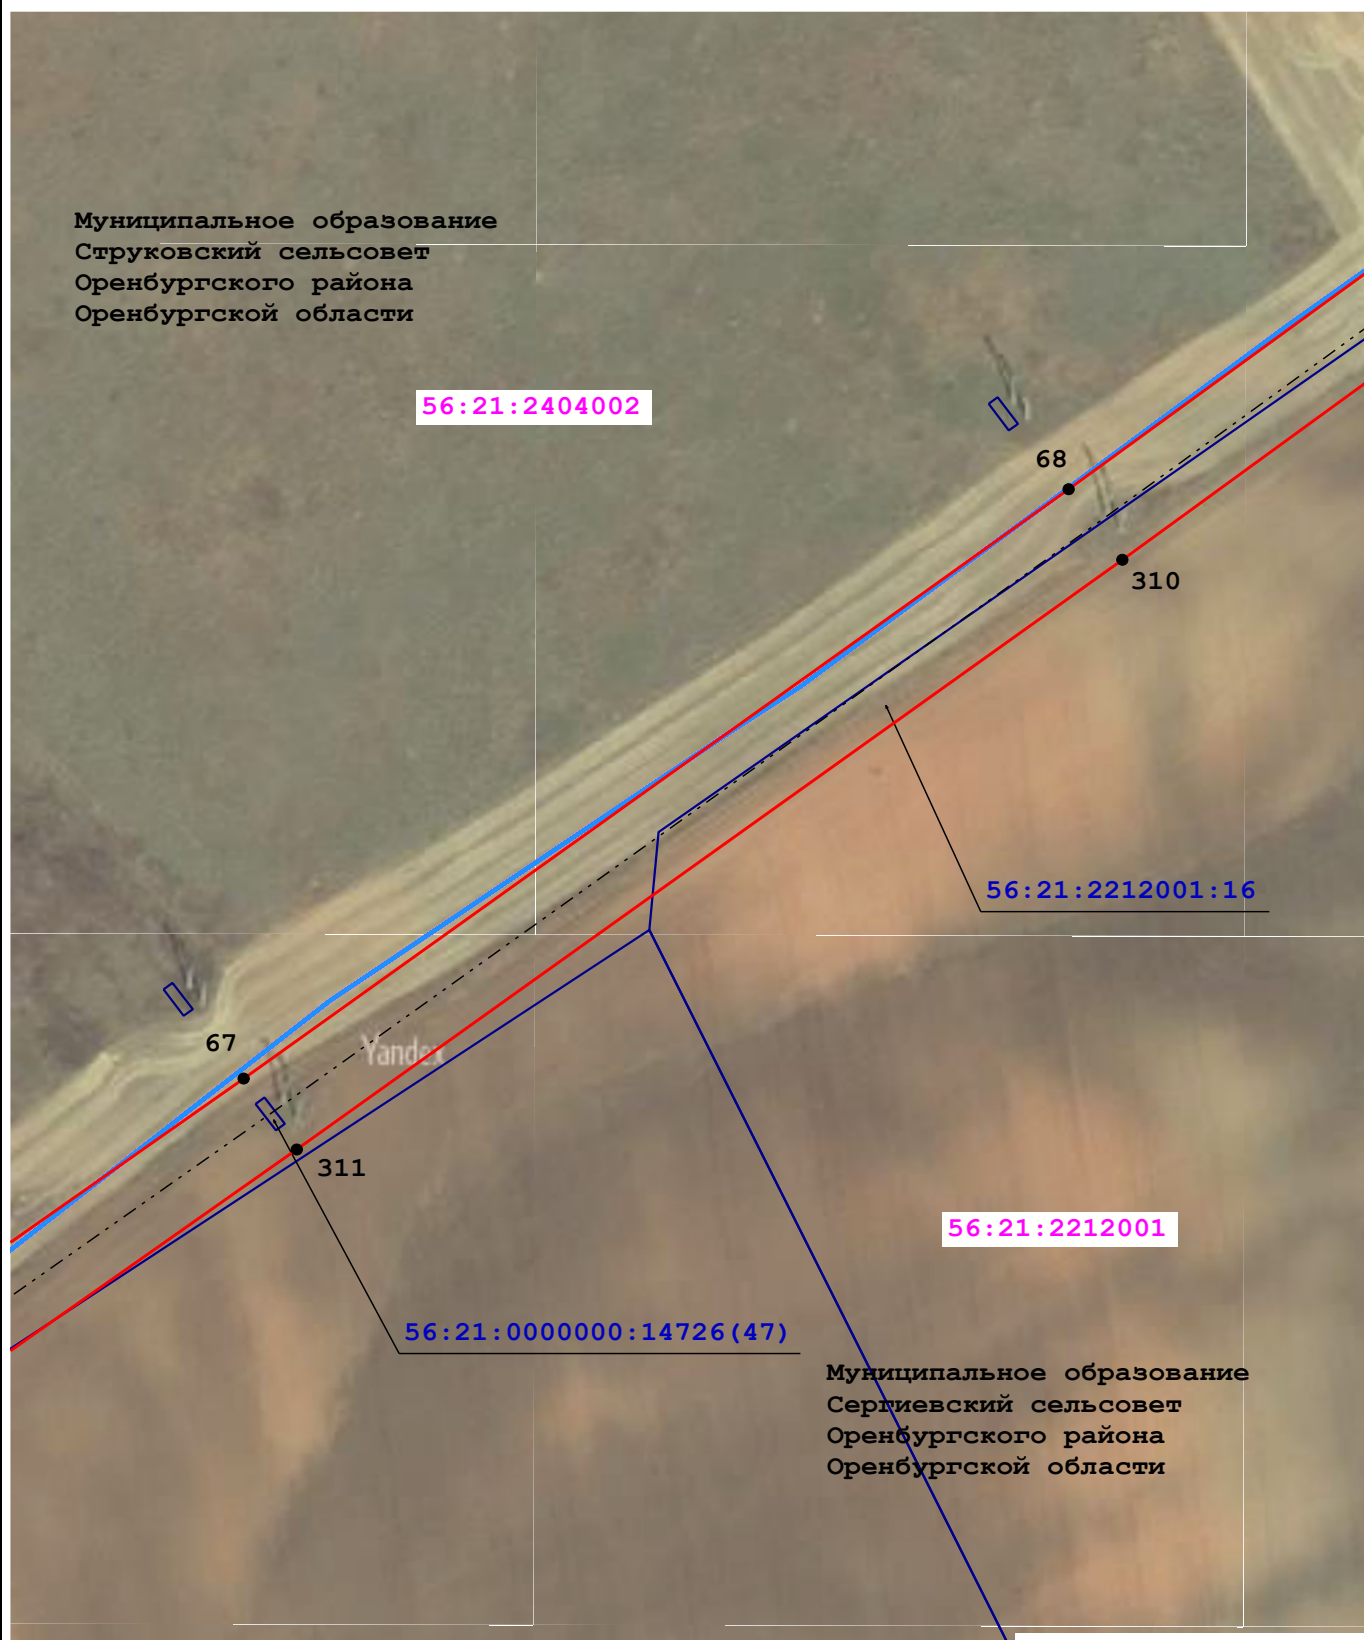

Масштаб 1:2 000

Условные обозначения:

- | | | | |
|-------------------|--|--|--|
| 56:21:2602001 | - Кадастровый номер квартала | | - Граница кадастрового квартала |
| 56:21:2602001:513 | - Кадастровый номер земельного участка | | - Граница земельного участка |
| | - Граница муниципального образования по сведениям ЕГРН | | - Характерная точка проектной границы публичного сервитута |
| 1 | - Обозначение характерной точки | | - Воздушная линия ВЛ-220 кв ПС Газовая-Гелий-3 |
| | - Проектная граница публичного сервитута | | |







56:21:2602001 - Кадастровый номер квартала


56:21:2602001:513 - Кадастровый номер земельного участка

1 - Граница муниципального образования по сведениям ЕГРН

1 - Обозначение характерной точки

1 - Проектная граница публичного сервитута


-  - Граница кадастрового квартала
-  - Граница земельного участка
-  - Характерная точка проектной границы публичного сервитута
-  - Воздушная линия ВЛ-220 кв ПС Газовая-Гелий-3

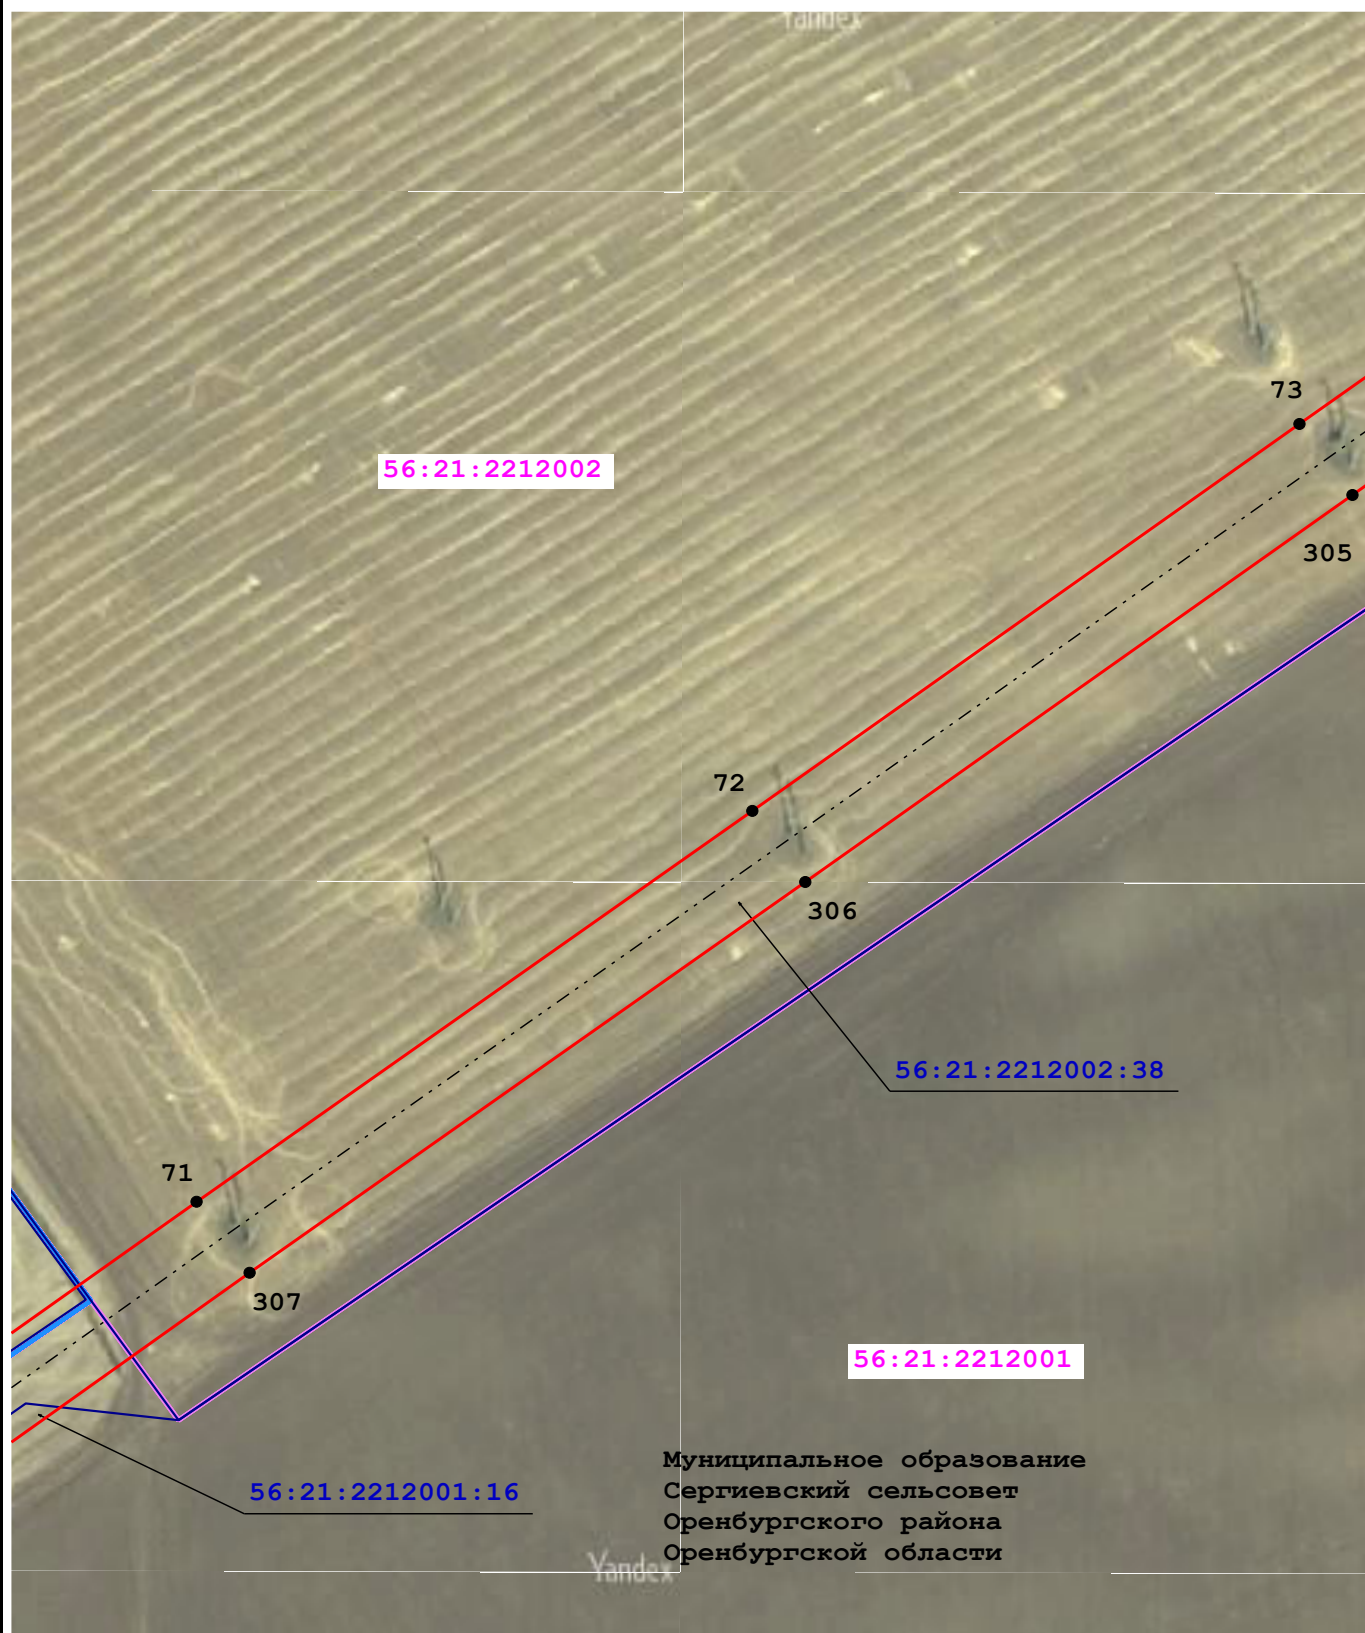

Масштаб 1:2 000

Условные обозначения:


- | | | | |
|-------------------|--|--|--|
| 56:21:2602001 | - Кадастровый номер квартала | | - Граница кадастрового квартала |
| 56:21:2602001:513 | - Кадастровый номер земельного участка | | - Граница земельного участка |
| | - Граница муниципального образования по сведениям ЕГРН | | - Характерная точка проектной границы публичного сервитута |
| 1 | - Обозначение характерной точки | | - Воздушная линия ВЛ-220 кв ПС Газовая-Гелий-3 |
| | - Проектная граница публичного сервитута | | |

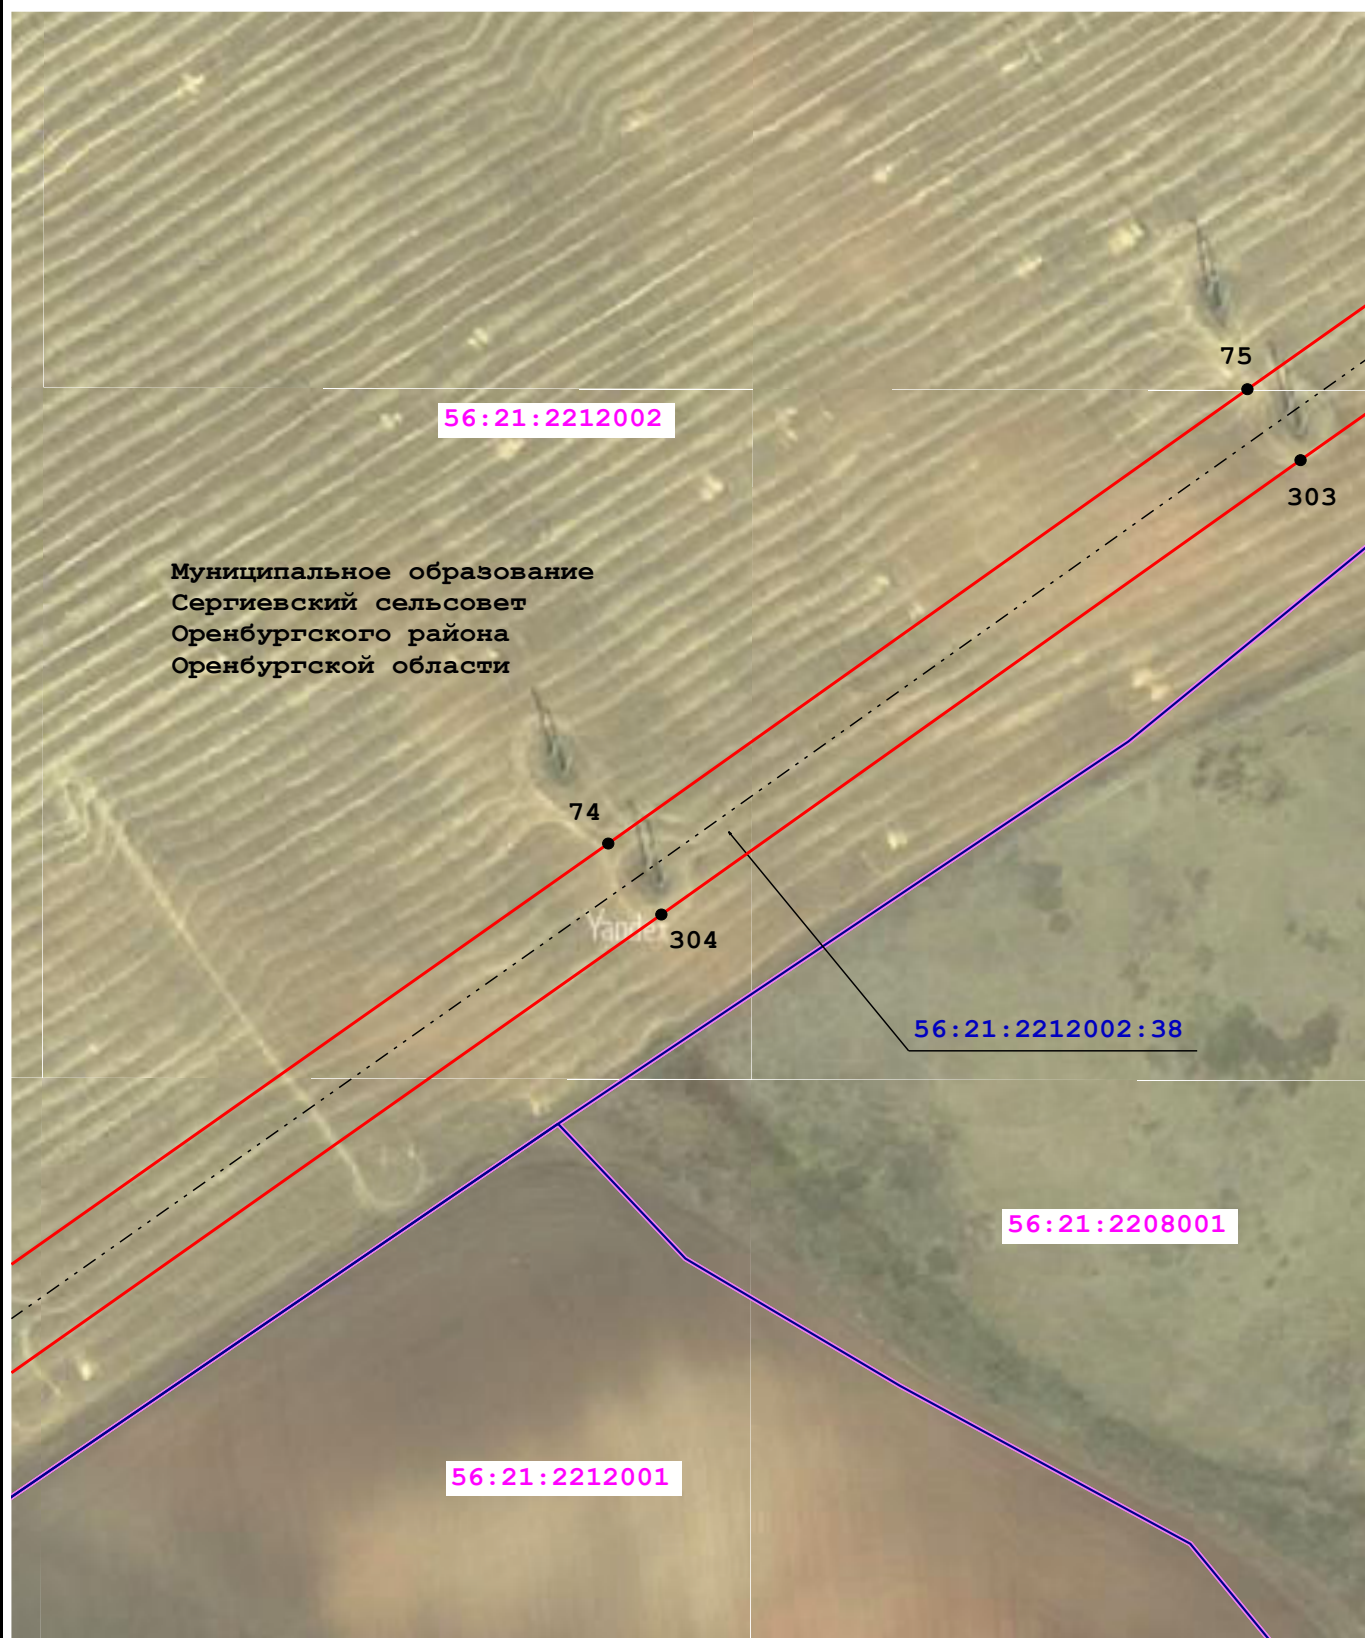

Масштаб 1:2 000

Условные обозначения:


- | | | | |
|-------------------|--|--|--|
| 56:21:2602001 | - Кадастровый номер квартала | | - Граница кадастрового квартала |
| 56:21:2602001:513 | - Кадастровый номер земельного участка | | - Граница земельного участка |
| | - Граница муниципального образования по сведениям ЕГРН | | - Характерная точка проектной границы публичного сервитута |
| 1 | - Обозначение характерной точки | | - Воздушная линия ВЛ-220 кв ПС Газовая-Гелий-3 |
| | - Проектная граница публичного сервитута | | |

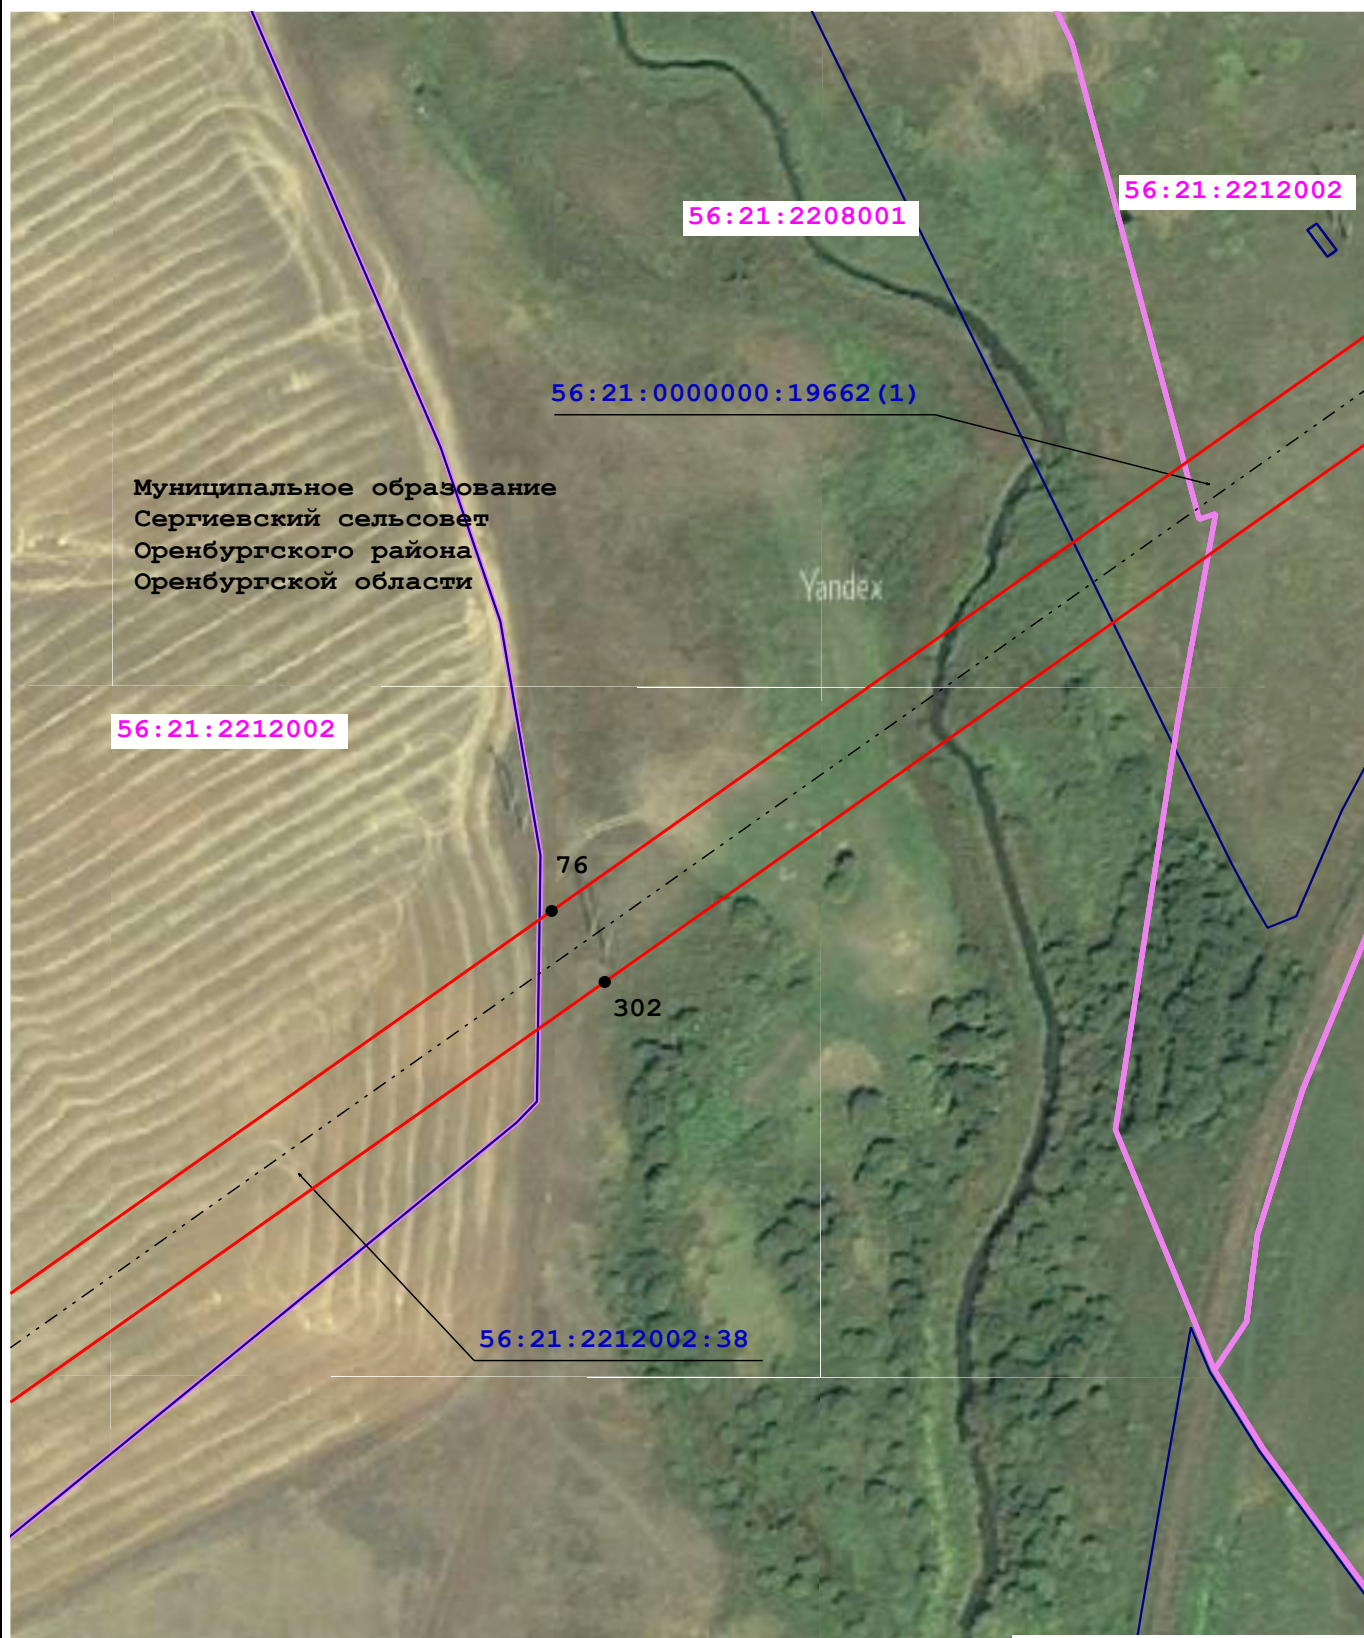

Масштаб 1:2 000

Условные обозначения:


- | | | | |
|--------------------------|--|--|--|
| 56:21:2602001 | - Кадастровый номер квартала | | - Граница кадастрового квартала |
| 56:21:2602001:513 | - Кадастровый номер земельного участка | | - Граница земельного участка |
| | - Граница муниципального образования по сведениям ЕГРН | | - Характерная точка проектной границы публичного сервитута |
| 1 | - Обозначение характерной точки | | - Воздушная линия ВЛ-220 кв ПС Газовая-Гелий-3 |
| | - Проектная граница публичного сервитута | | |

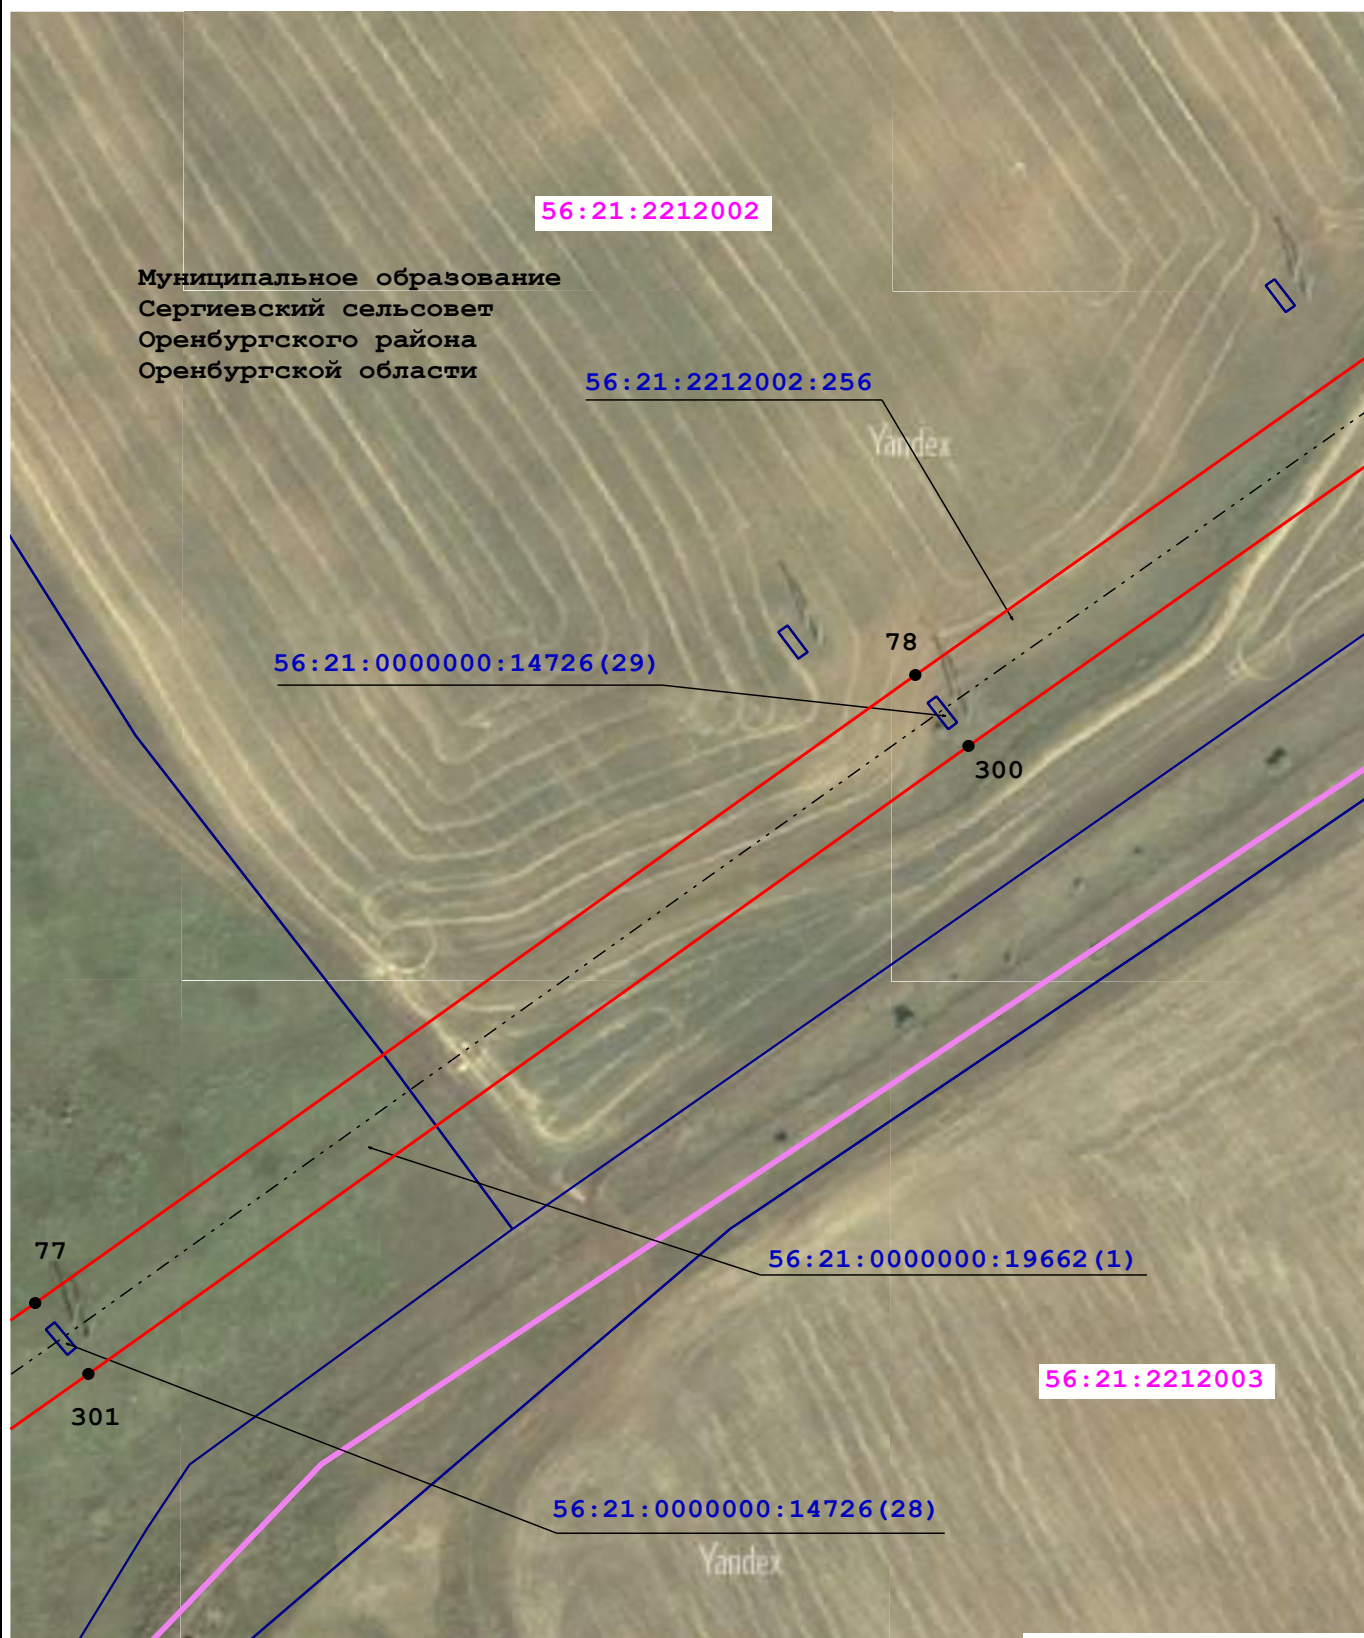

Масштаб 1:2 000

Условные обозначения:


- | | | | |
|-------------------|--|--|--|
| 56:21:2602001 | - Кадастровый номер квартала | | - Граница кадастрового квартала |
| 56:21:2602001:513 | - Кадастровый номер земельного участка | | - Граница земельного участка |
| | - Граница муниципального образования по сведениям ЕГРН | | - Характерная точка проектной границы публичного сервитута |
| 1 | - Обозначение характерной точки | | - Воздушная линия ВЛ-220 кв ПС Газовая-Гелий-3 |
| | - Проектная граница публичного сервитута | | |

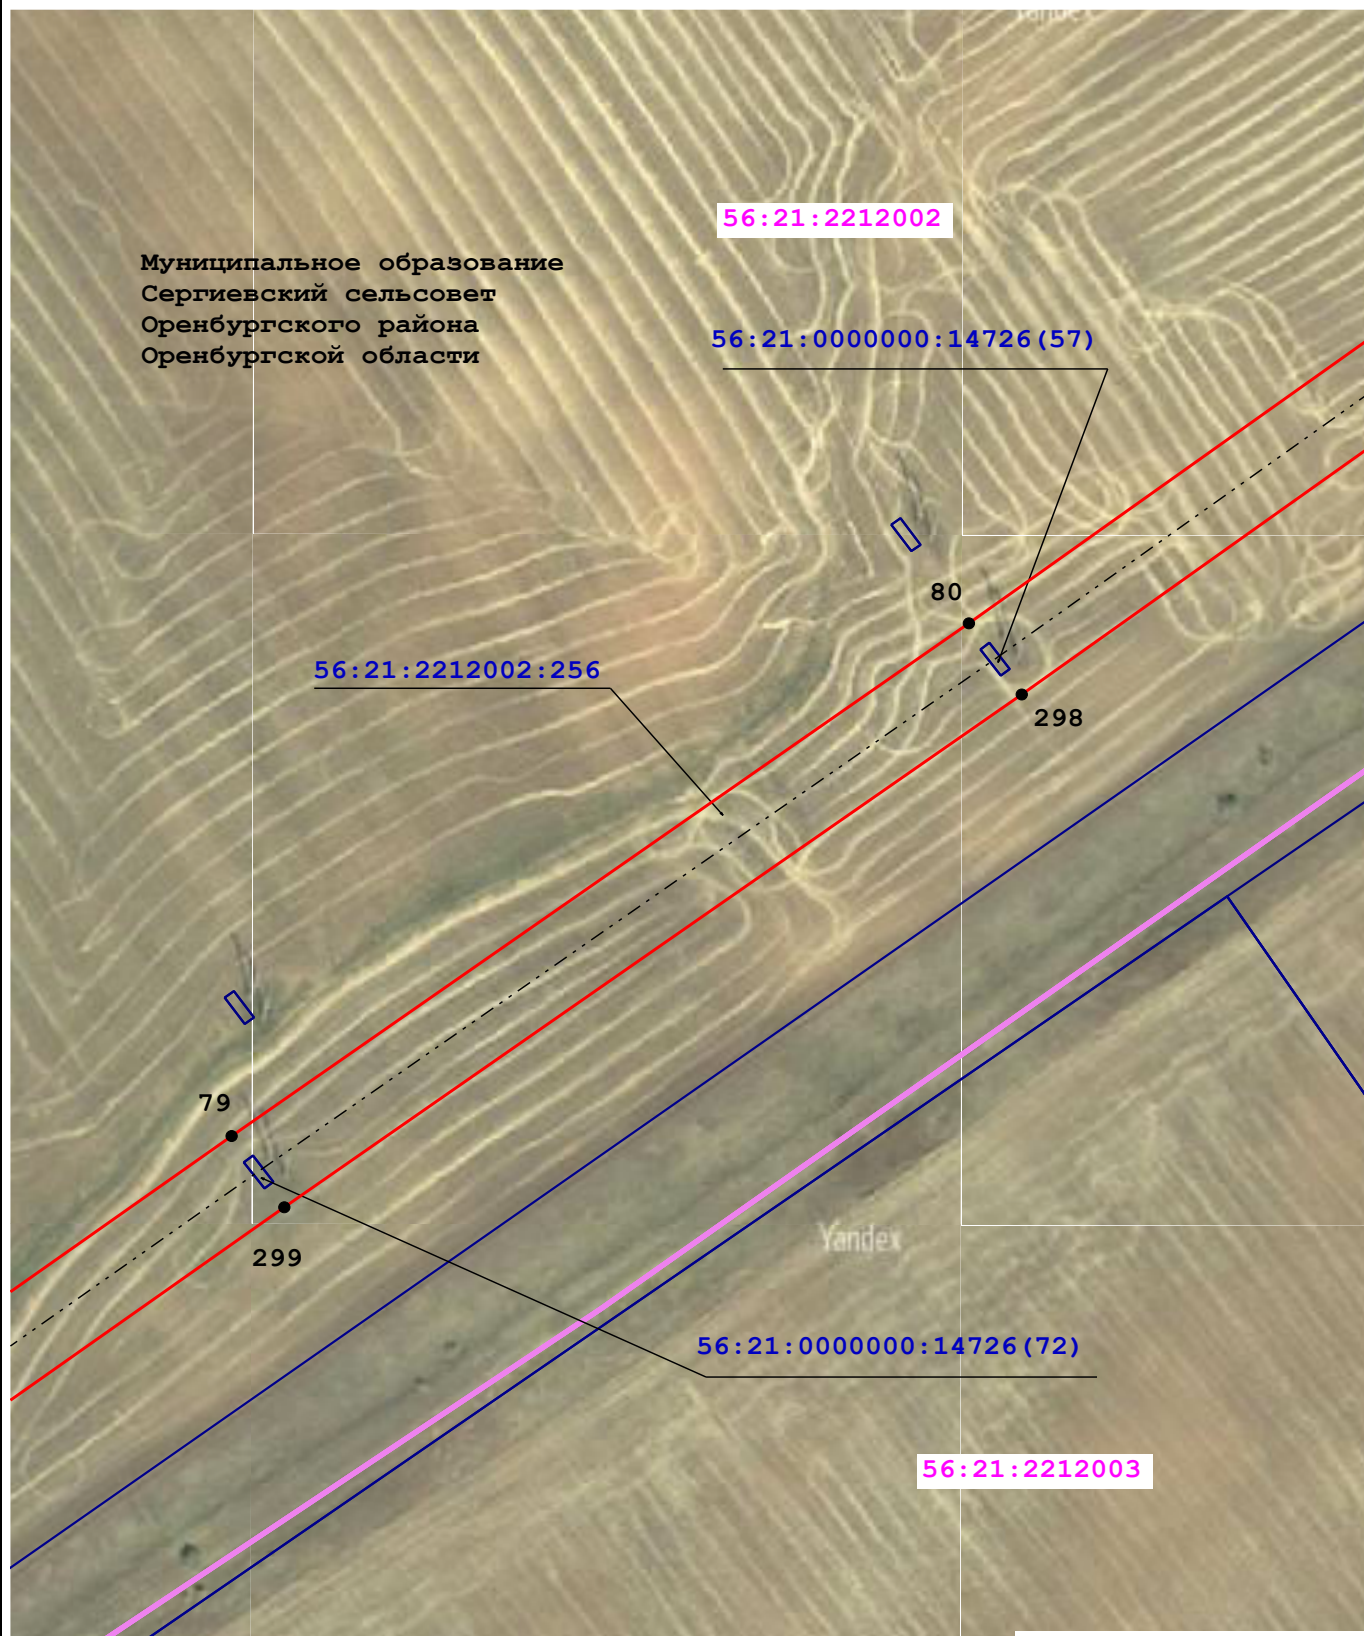

Масштаб 1:2 000

Условные обозначения:


- | | | | |
|-------------------|--|--|--|
| 56:21:2602001 | - Кадастровый номер квартала | | - Граница кадастрового квартала |
| 56:21:2602001:513 | - Кадастровый номер земельного участка | | - Граница земельного участка |
| | - Граница муниципального образования по сведениям ЕГРН | | - Характерная точка проектной границы публичного сервитута |
| 1 | - Обозначение характерной точки | | - Воздушная линия ВЛ-220 кв ПС Газовая-Гелий-3 |
| | - Проектная граница публичного сервитута | | |

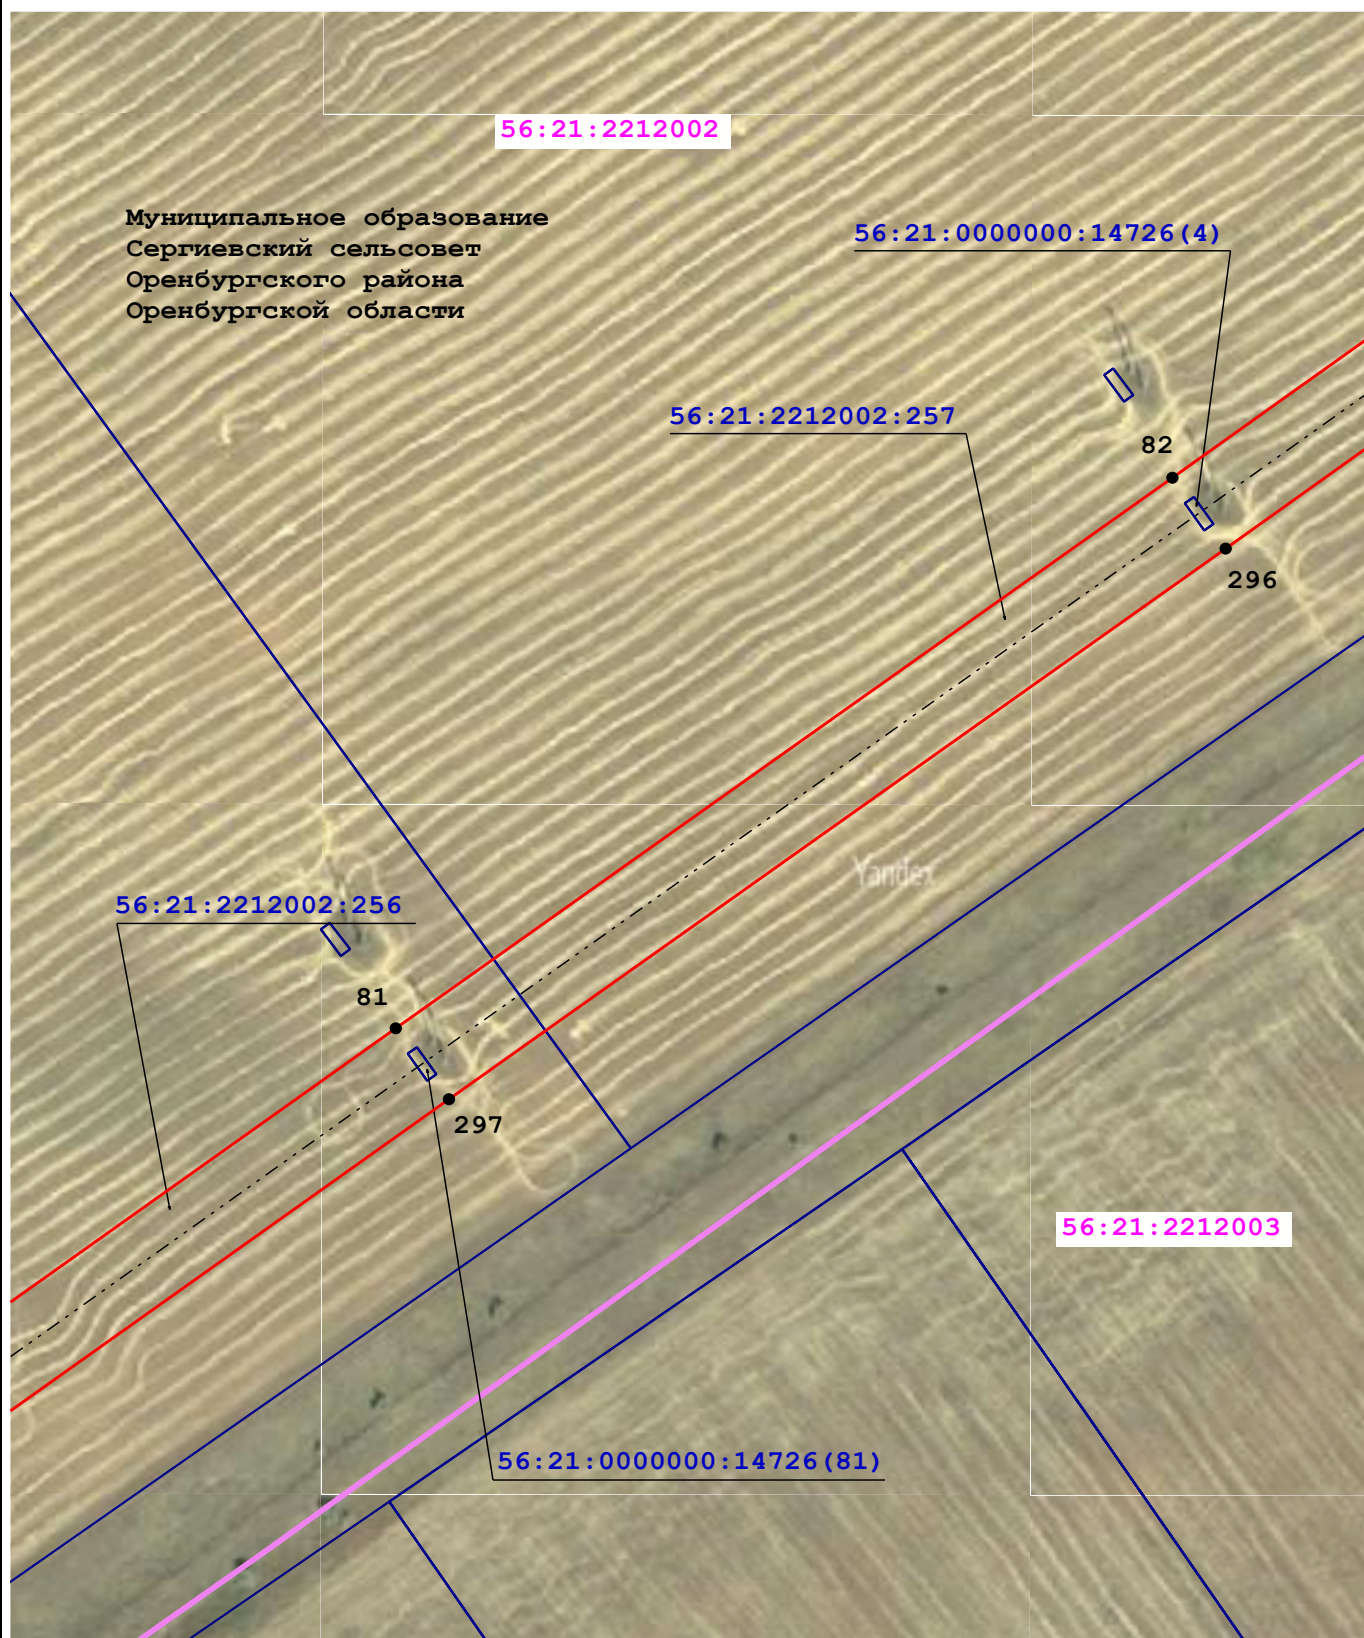

Масштаб 1:2 000

Условные обозначения:


- | | | | |
|-------------------|--|--|--|
| 56:21:2602001 | - Кадастровый номер квартала | | - Граница кадастрового квартала |
| 56:21:2602001:513 | - Кадастровый номер земельного участка | | - Граница земельного участка |
| | - Граница муниципального образования по сведениям ЕГРН | | - Характерная точка проектной границы публичного сервитута |
| 1 | - Обозначение характерной точки | | - Воздушная линия ВЛ-220 кв ПС Газовая-Гелий-3 |
| | - Проектная граница публичного сервитута | | |

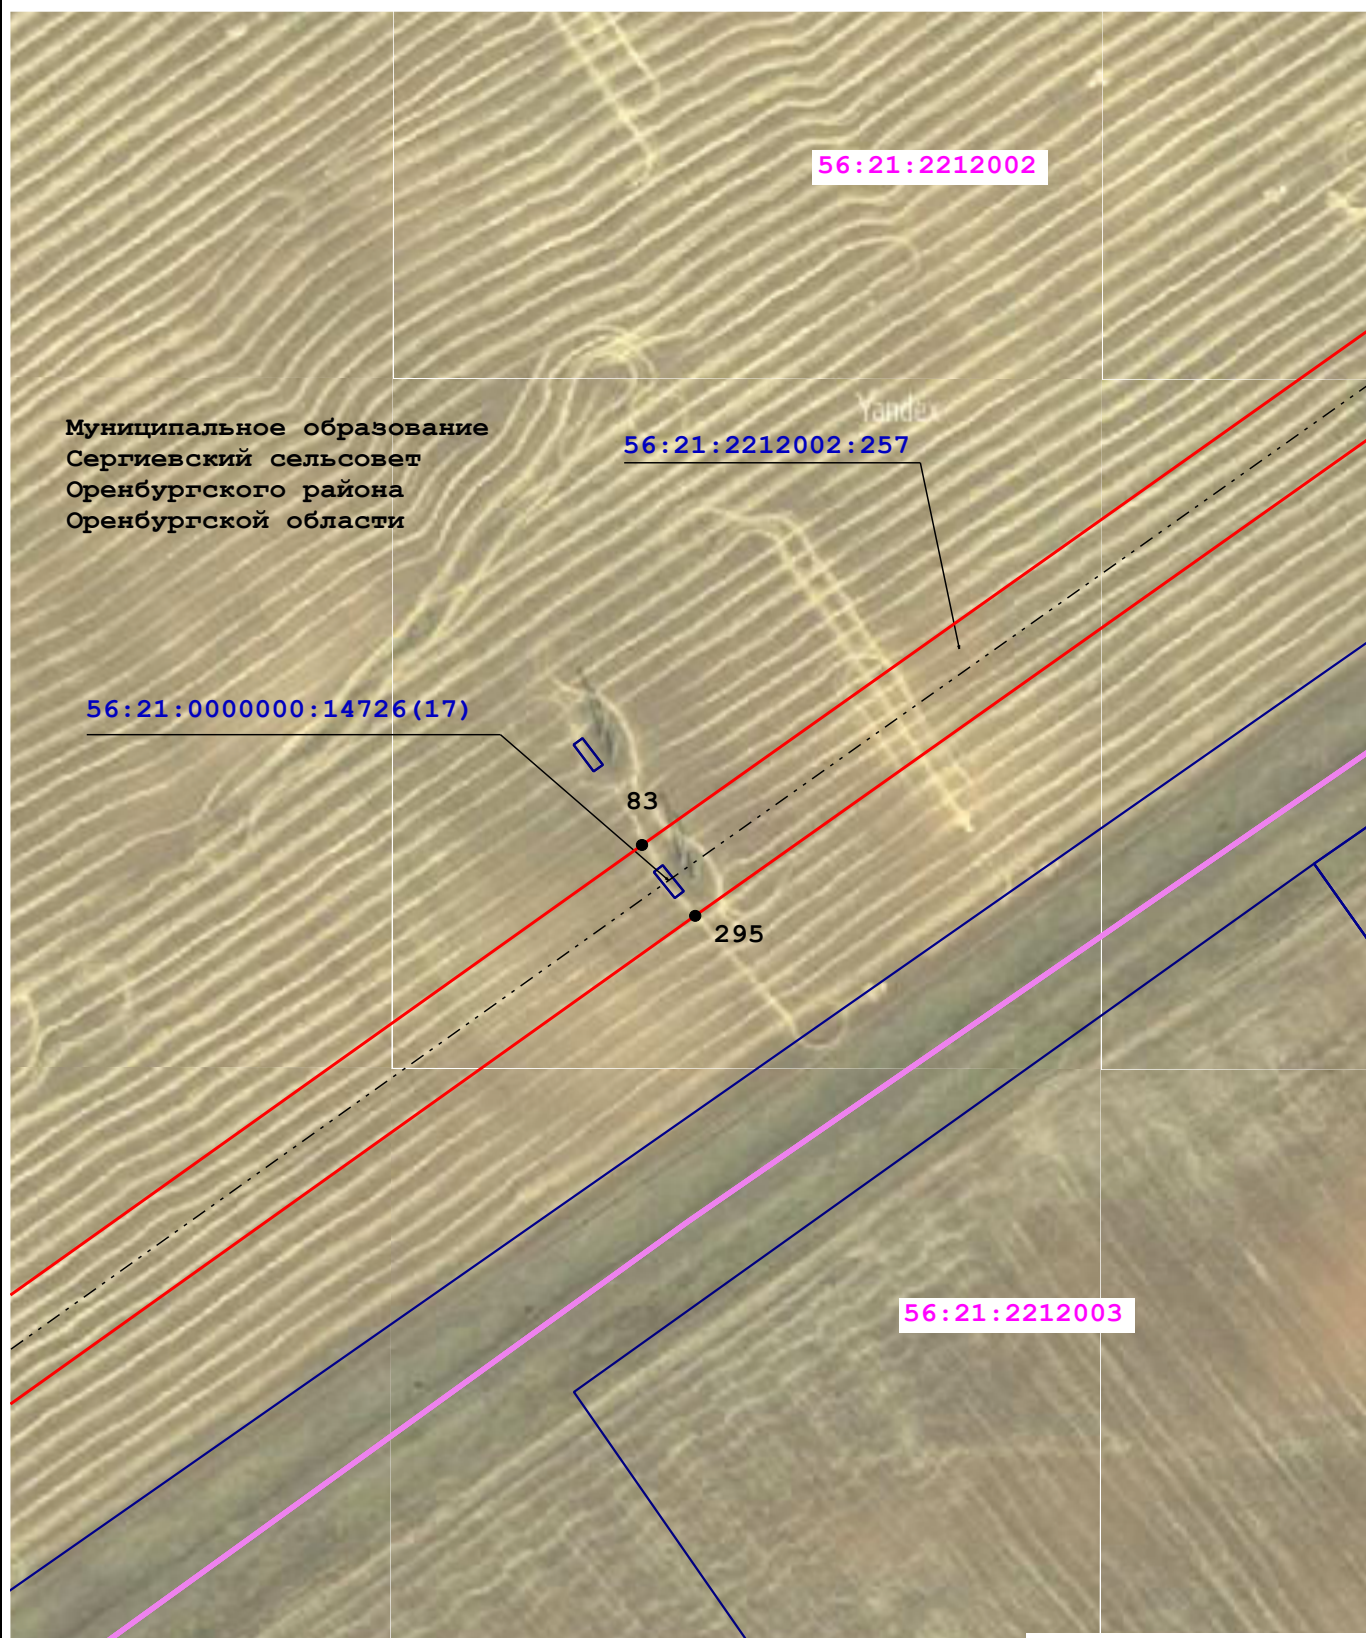

Масштаб 1:2 000

Условные обозначения:


- | | | | |
|--------------------------|--|--|--|
| 56:21:2602001 | - Кадастровый номер квартала | | - Граница кадастрового квартала |
| 56:21:2602001:513 | - Кадастровый номер земельного участка | | - Граница земельного участка |
| | - Граница муниципального образования по сведениям ЕГРН | | - Характерная точка проектной границы публичного сервитута |
| 1 | - Обозначение характерной точки | | - Воздушная линия ВЛ-220 кв ПС Газовая-Гелий-3 |
| | - Проектная граница публичного сервитута | | |

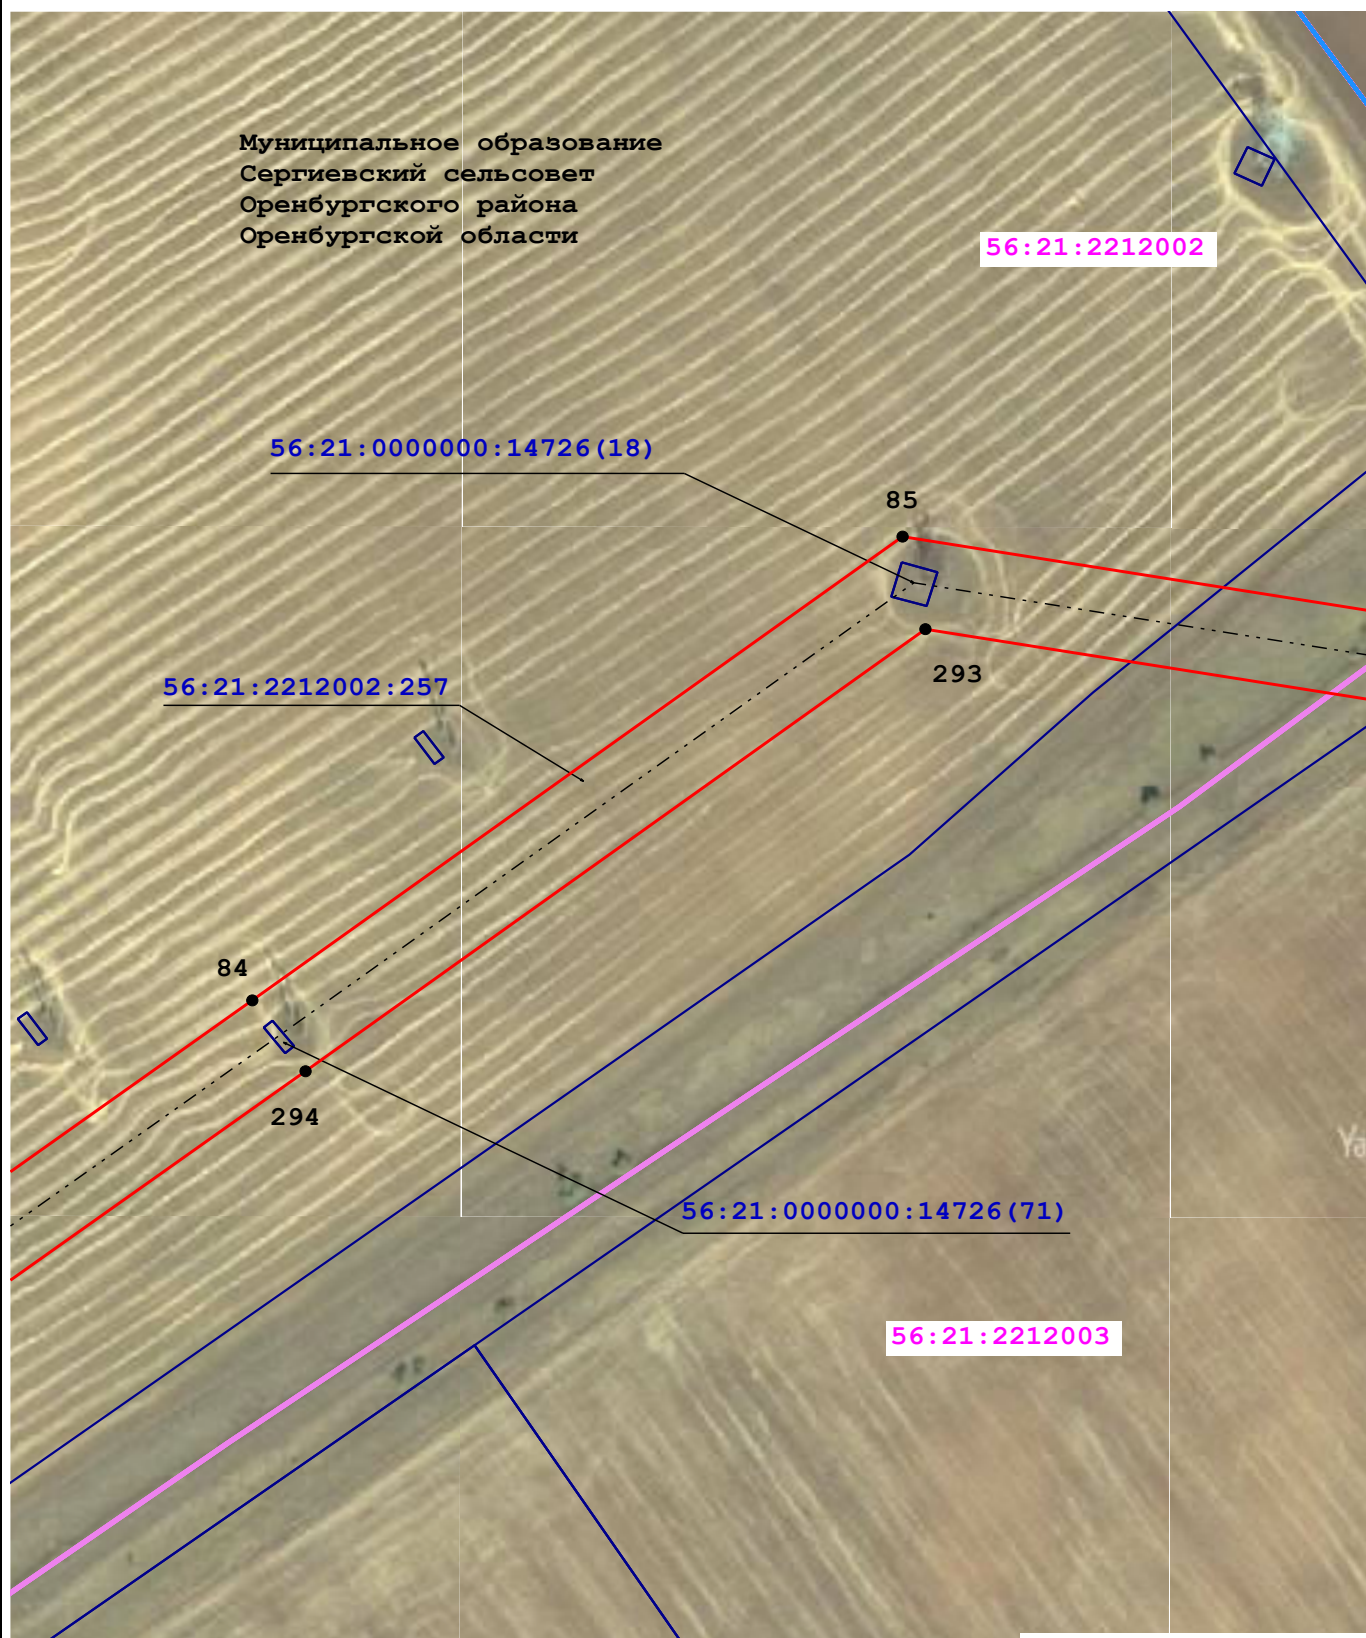

Масштаб 1:2 000

Условные обозначения:


- | | | | |
|-------------------|--|--|--|
| 56:21:2602001 | - Кадастровый номер квартала | | - Граница кадастрового квартала |
| 56:21:2602001:513 | - Кадастровый номер земельного участка | | - Граница земельного участка |
| | - Граница муниципального образования по сведениям ЕГРН | | - Характерная точка проектной границы публичного сервитута |
| 1 | - Обозначение характерной точки | | - Воздушная линия ВЛ-220 кв ПС Газовая-Гелий-3 |
| | - Проектная граница публичного сервитута | | |

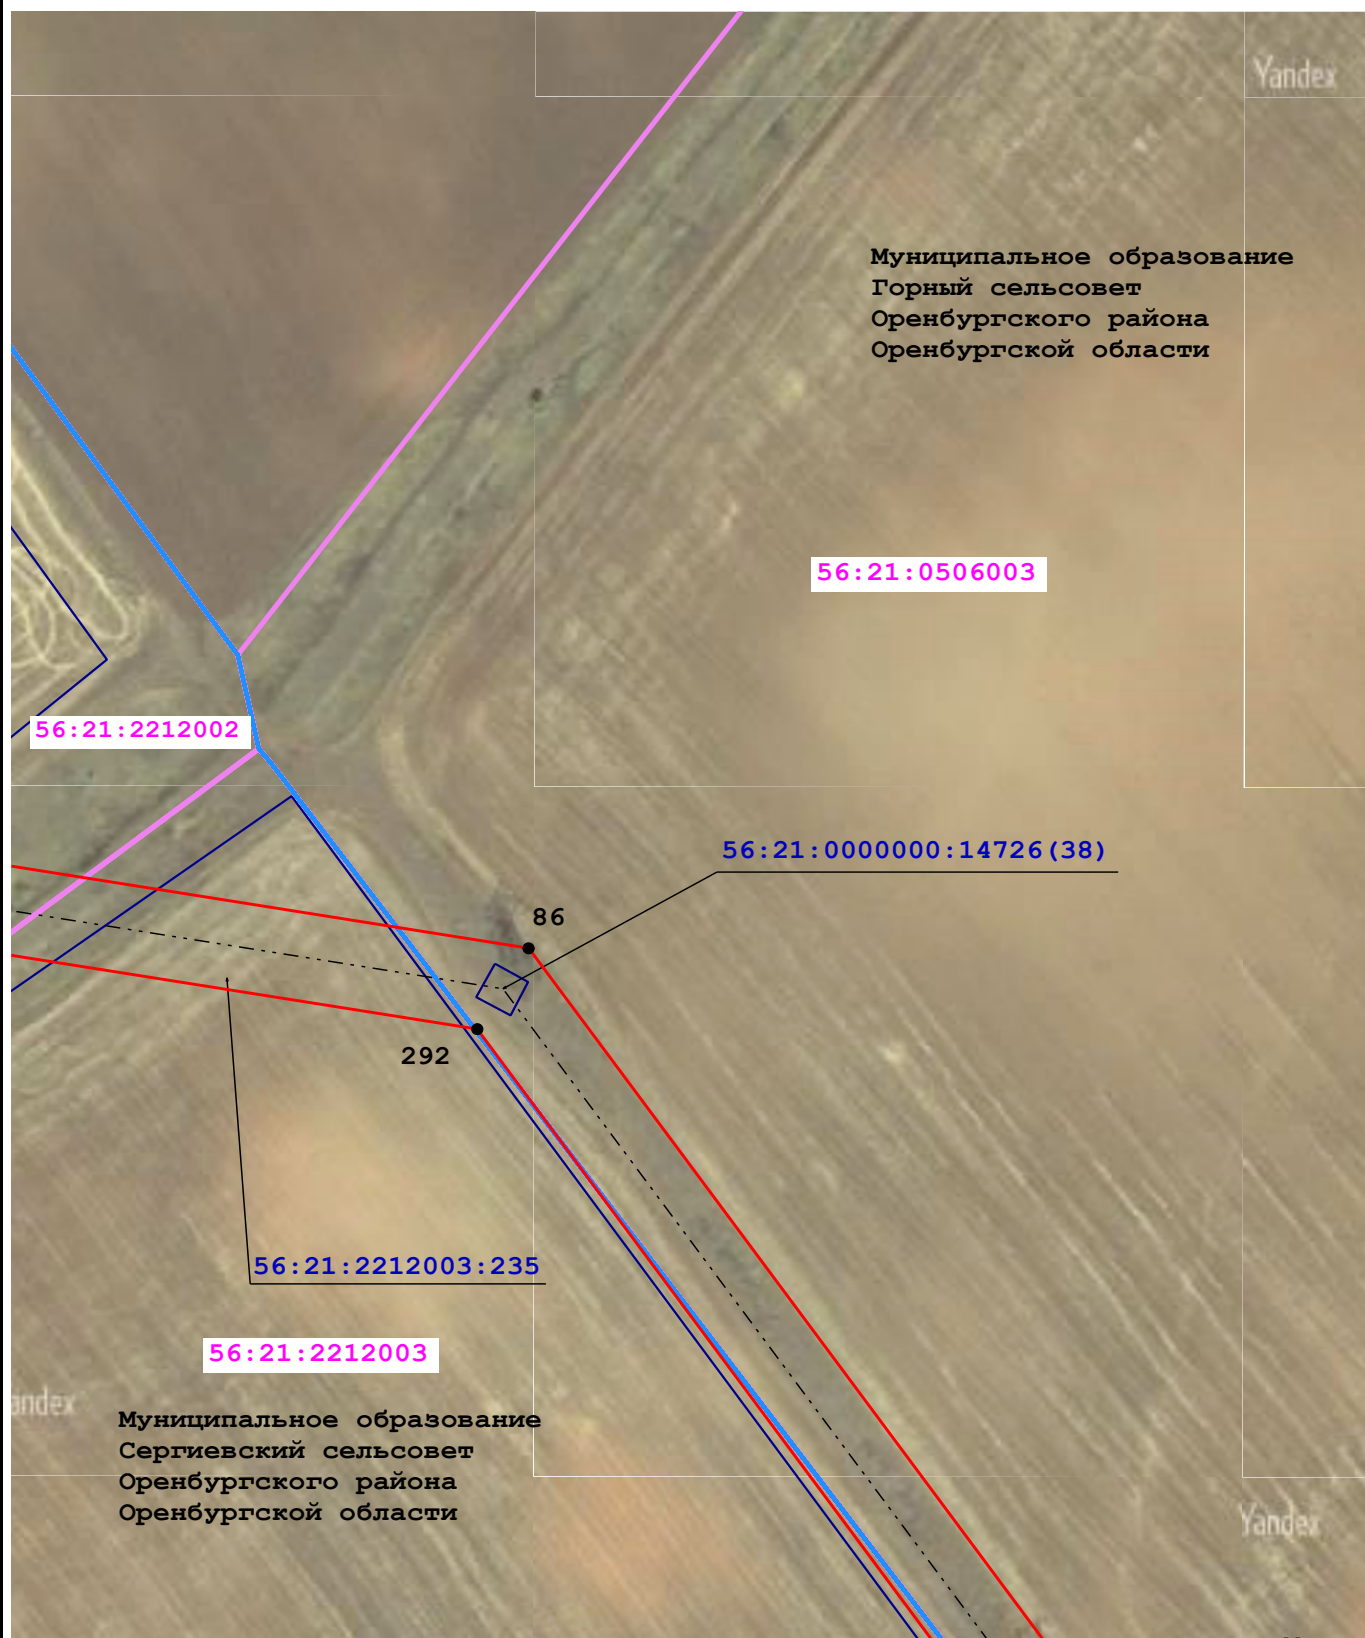

Масштаб 1:2 000

Условные обозначения:


- | | | | |
|-------------------|--|--|--|
| 56:21:2602001 | - Кадастровый номер квартала | | - Граница кадастрового квартала |
| 56:21:2602001:513 | - Кадастровый номер земельного участка | | - Граница земельного участка |
| | - Граница муниципального образования по сведениям ЕГРН | | - Характерная точка проектной границы публичного сервитута |
| 1 | - Обозначение характерной точки | | - Воздушная линия ВЛ-220 кв ПС Газовая-Гелий-3 |
| | - Проектная граница публичного сервитута | | |

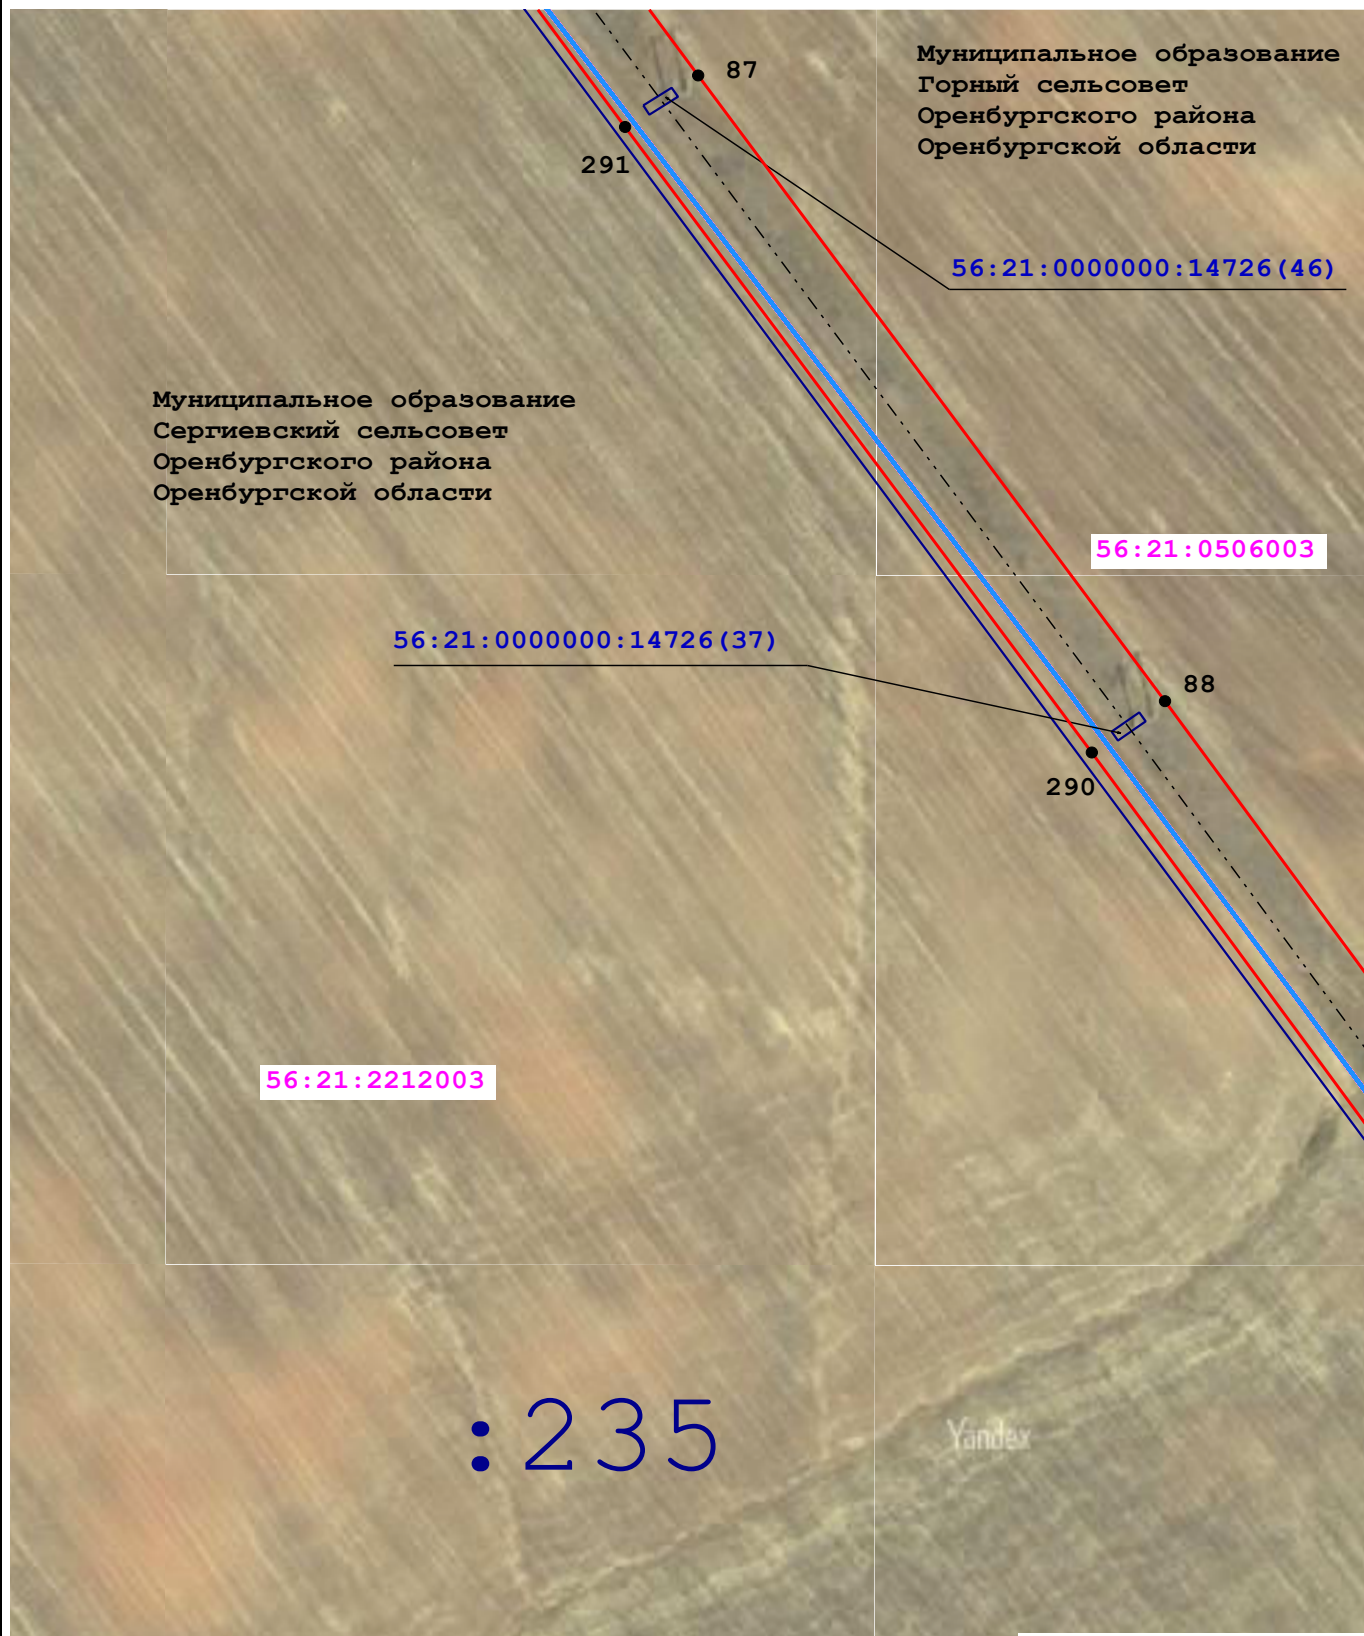

Масштаб 1:2 000

Условные обозначения:


- | | | | |
|-------------------|--|--|--|
| 56:21:2602001 | - Кадастровый номер квартала | | - Граница кадастрового квартала |
| 56:21:2602001:513 | - Кадастровый номер земельного участка | | - Граница земельного участка |
| | - Граница муниципального образования по сведениям ЕГРН | | - Характерная точка проектной границы публичного сервитута |
| 1 | - Обозначение характерной точки | | - Воздушная линия ВЛ-220 кв ПС Газовая-Гелий-3 |
| | - Проектная граница публичного сервитута | | |

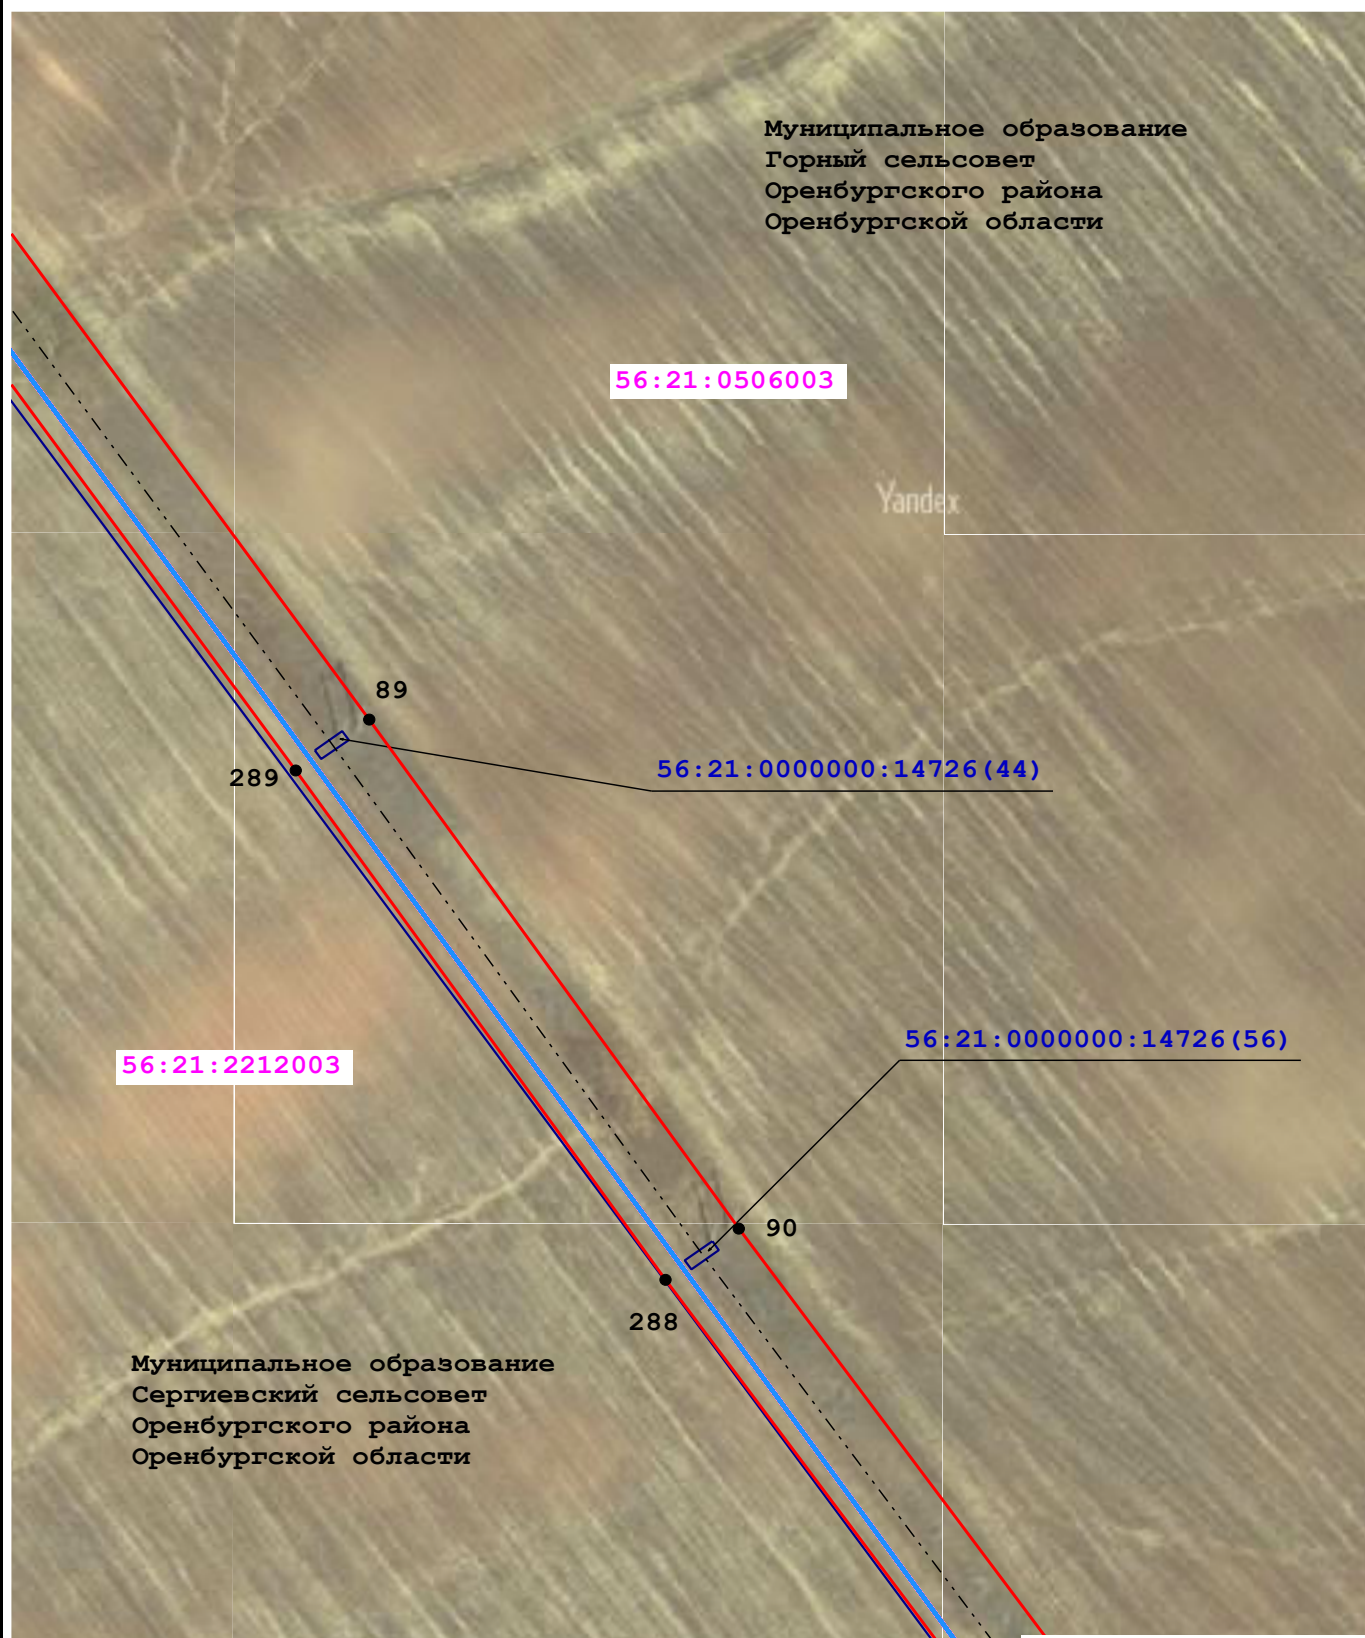

Масштаб 1:2 000

Условные обозначения:


- | | | | |
|-------------------|--|--|--|
| 56:21:2602001 | - Кадастровый номер квартала | | - Граница кадастрового квартала |
| 56:21:2602001:513 | - Кадастровый номер земельного участка | | - Граница земельного участка |
| | - Граница муниципального образования по сведениям ЕГРН | | - Характерная точка проектной границы публичного сервитута |
| 1 | - Обозначение характерной точки | | - Воздушная линия ВЛ-220 кв ПС Газовая-Гелий-3 |
| | - Проектная граница публичного сервитута | | |

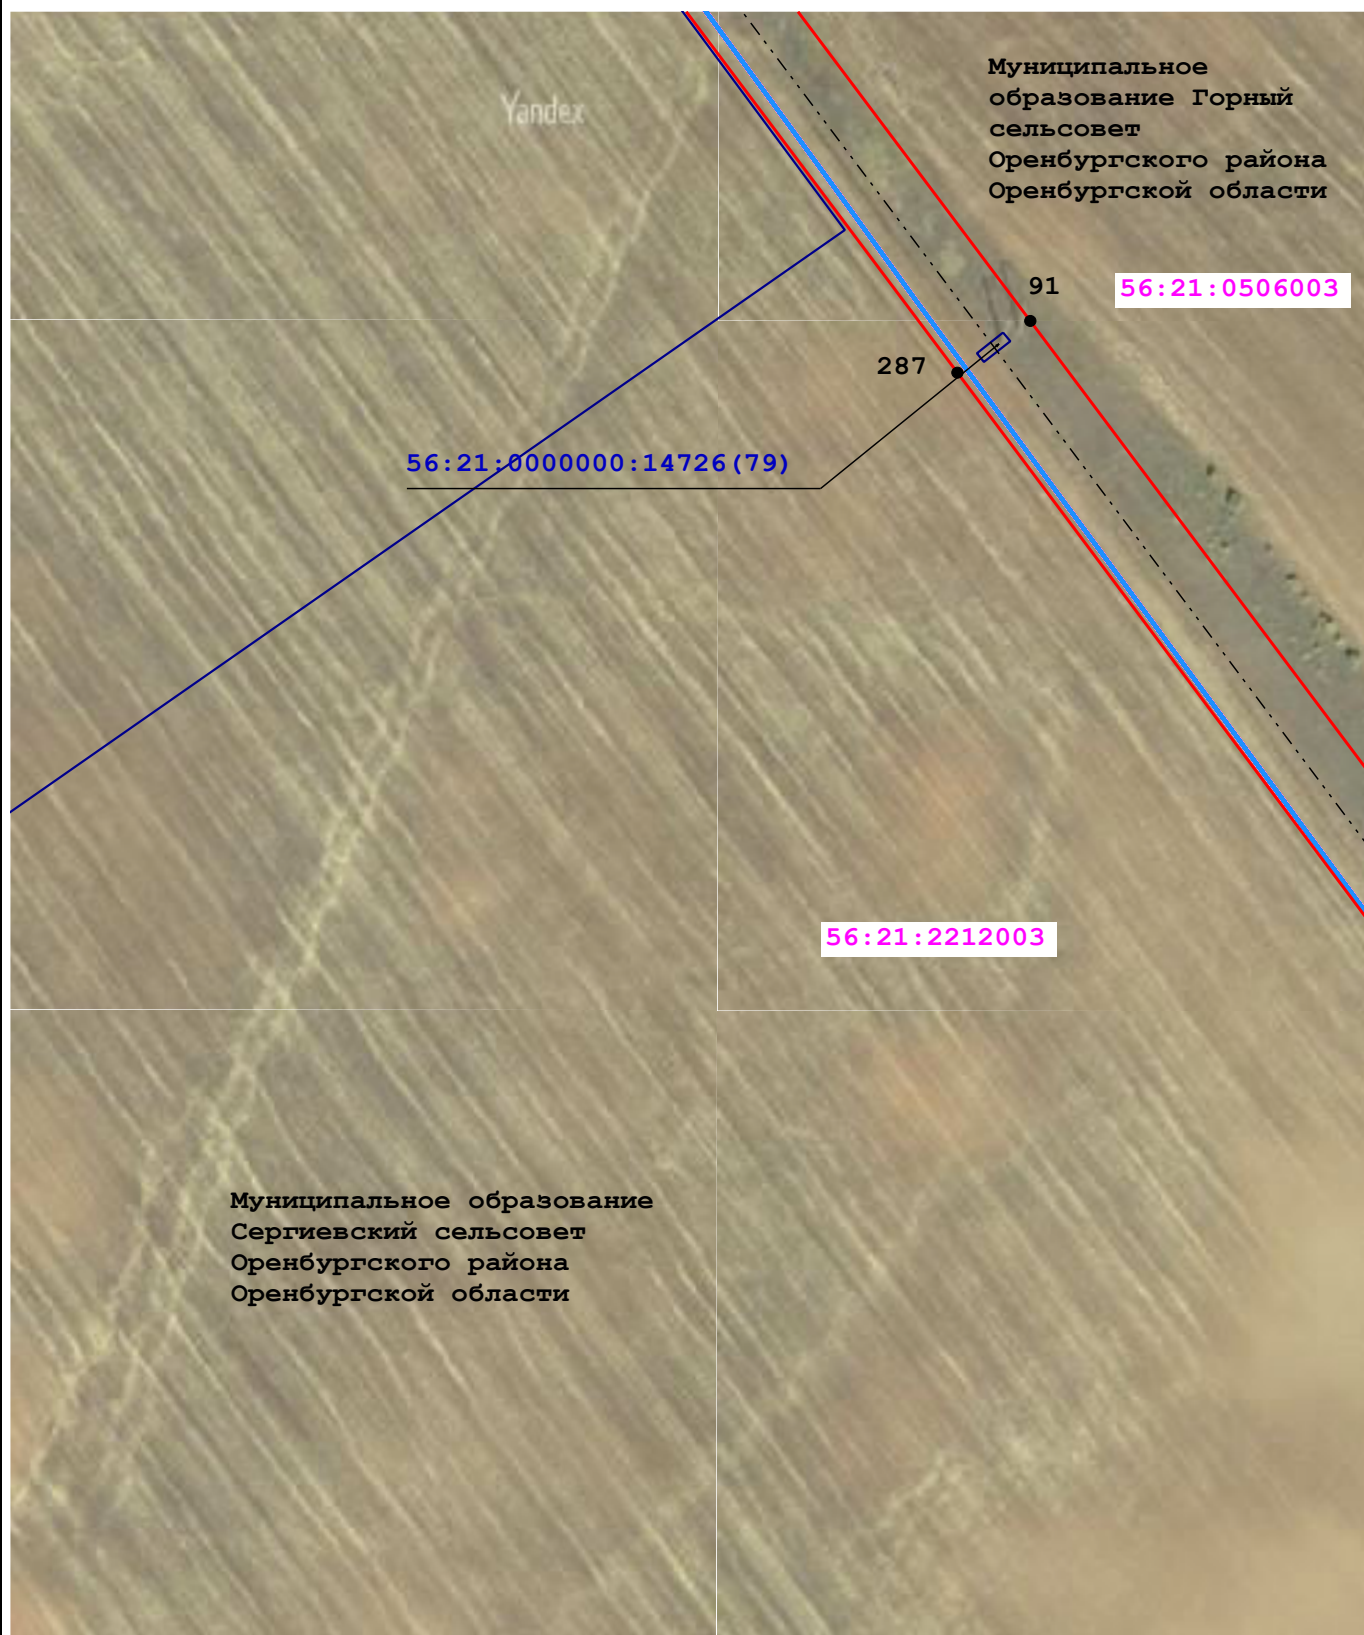

Масштаб 1:2 000

Условные обозначения:

- | | | | |
|-------------------|--|--|--|
| 56:21:2602001 | - Кадастровый номер квартала | | - Граница кадастрового квартала |
| 56:21:2602001:513 | - Кадастровый номер земельного участка | | - Граница земельного участка |
| | - Граница муниципального образования по сведениям ЕГРН | | - Характерная точка проектной границы публичного сервитута |
| 1 | - Обозначение характерной точки | | - Воздушная линия ВЛ-220 кв ПС Газовая-Гелий-3 |
| | - Проектная граница публичного сервитута | | |

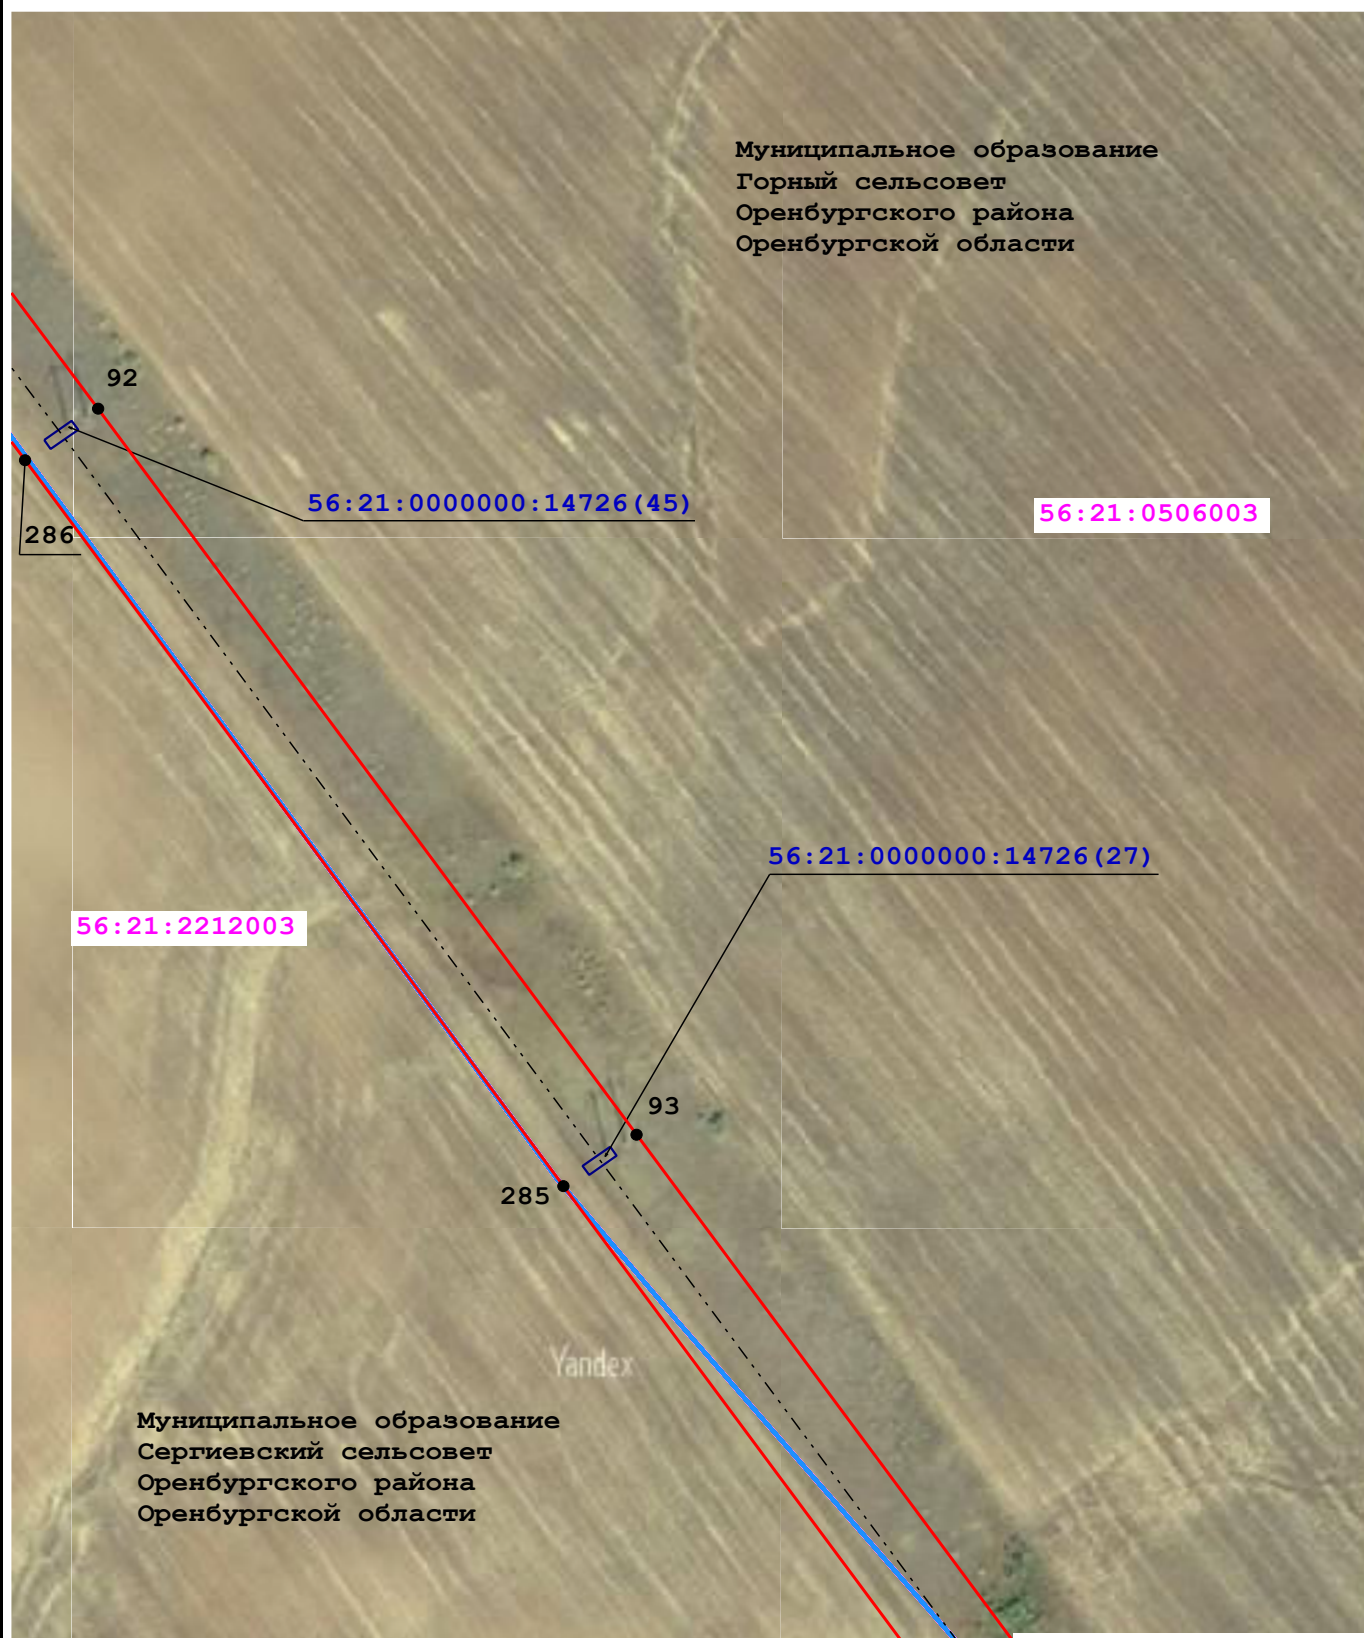

Масштаб 1:2 000

Условные обозначения:


- | | | | |
|-------------------|--|--|--|
| 56:21:2602001 | - Кадастровый номер квартала | | - Граница кадастрового квартала |
| 56:21:2602001:513 | - Кадастровый номер земельного участка | | - Граница земельного участка |
| | - Граница муниципального образования по сведениям ЕГРН | | - Характерная точка проектной границы публичного сервитута |
| 1 | - Обозначение характерной точки | | - Воздушная линия ВЛ-220 кв ПС Газовая-Гелий-3 |
| | - Проектная граница публичного сервитута | | |



Масштаб 1:2 000

Условные обозначения:


- | | | | |
|-------------------|--|--|--|
| 56:21:2602001 | - Кадастровый номер квартала | | - Граница кадастрового квартала |
| 56:21:2602001:513 | - Кадастровый номер земельного участка | | - Граница земельного участка |
| | - Граница муниципального образования по сведениям ЕГРН | | - Характерная точка проектной границы публичного сервитута |
| 1 | - Обозначение характерной точки | | - Воздушная линия ВЛ-220 кв ПС Газовая-Гелий-3 |
| | - Проектная граница публичного сервитута | | |

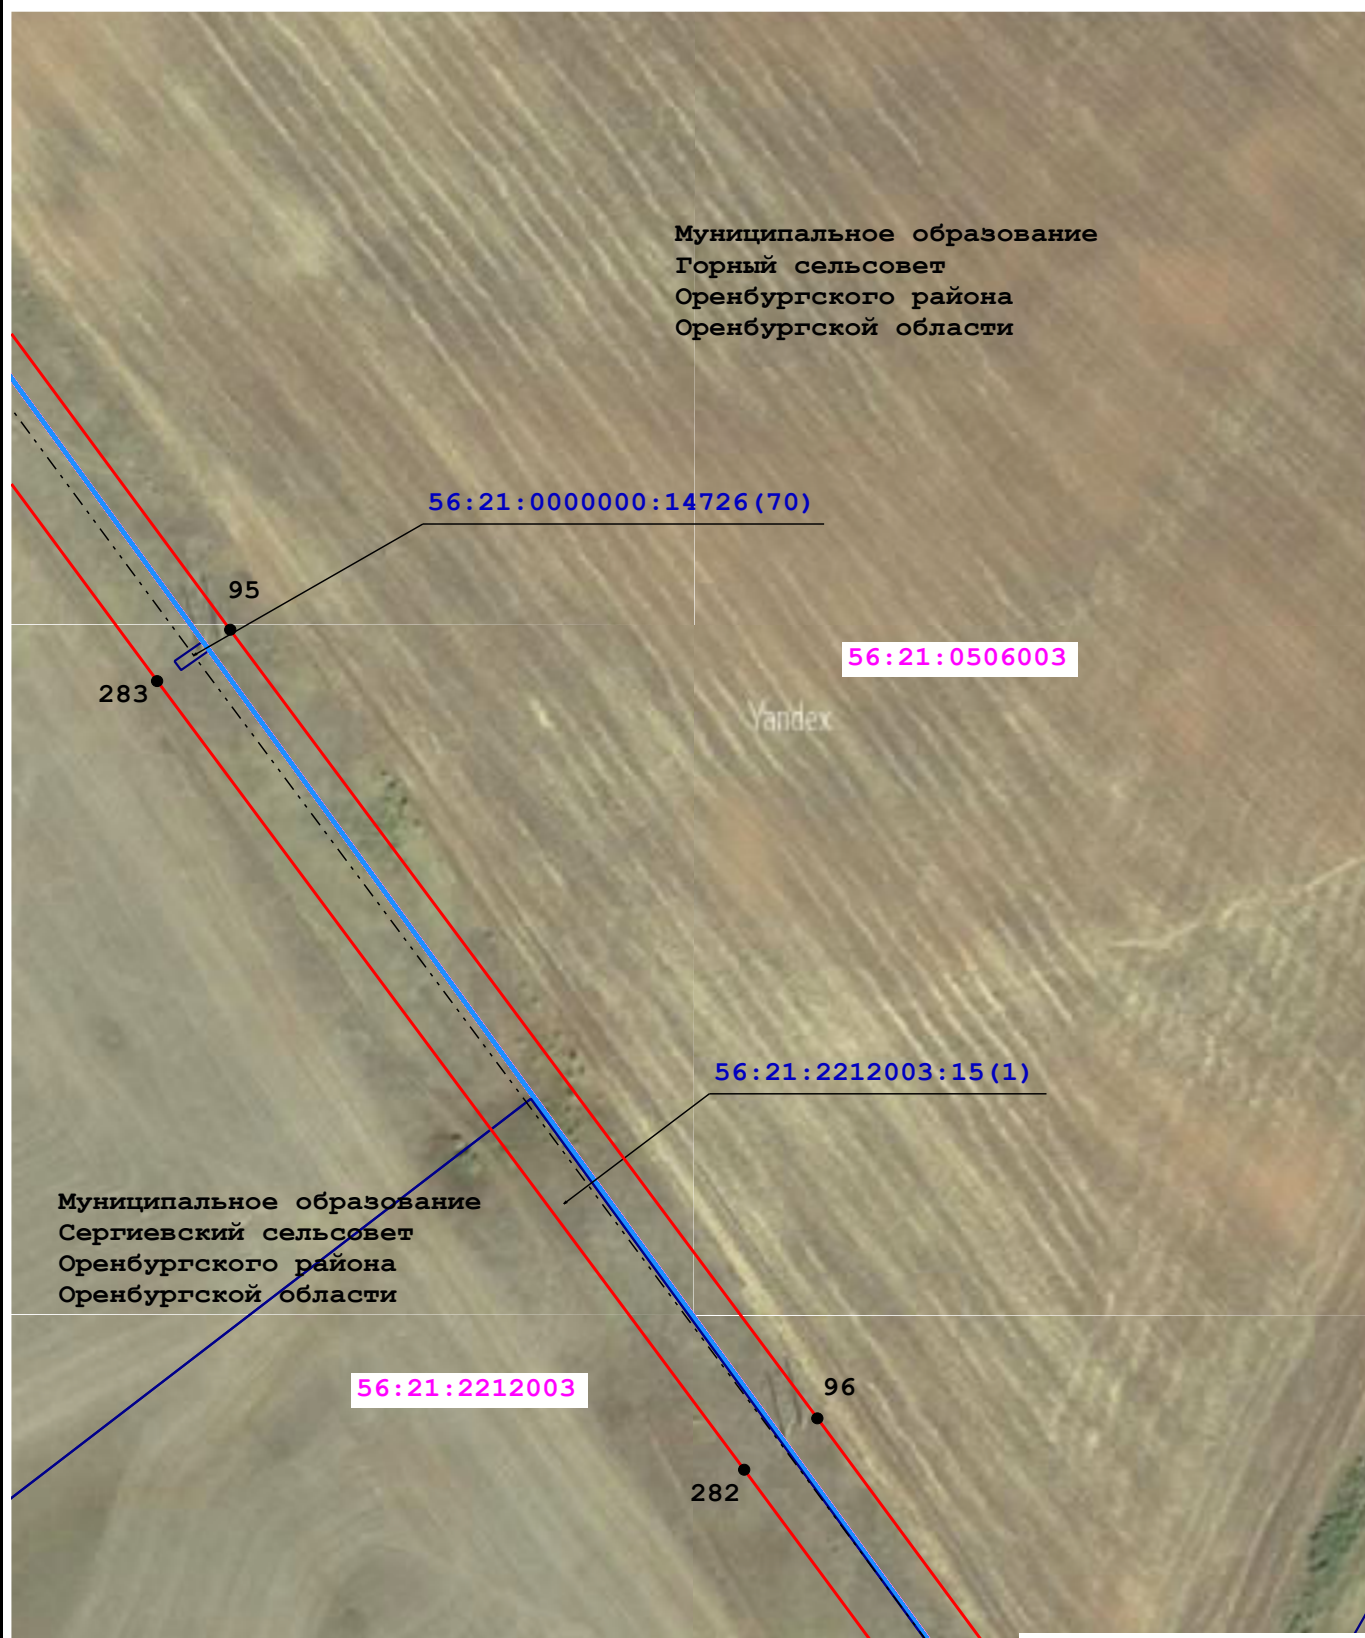

Масштаб 1:2 000

Условные обозначения:


- | | | | |
|-------------------|--|--|--|
| 56:21:2602001 | - Кадастровый номер квартала | | - Граница кадастрового квартала |
| 56:21:2602001:513 | - Кадастровый номер земельного участка | | - Граница земельного участка |
| | - Граница муниципального образования по сведениям ЕГРН | | - Характерная точка проектной границы публичного сервитута |
| 1 | - Обозначение характерной точки | | - Воздушная линия ВЛ-220 кв ПС Газовая-Гелий-3 |
| | - Проектная граница публичного сервитута | | |

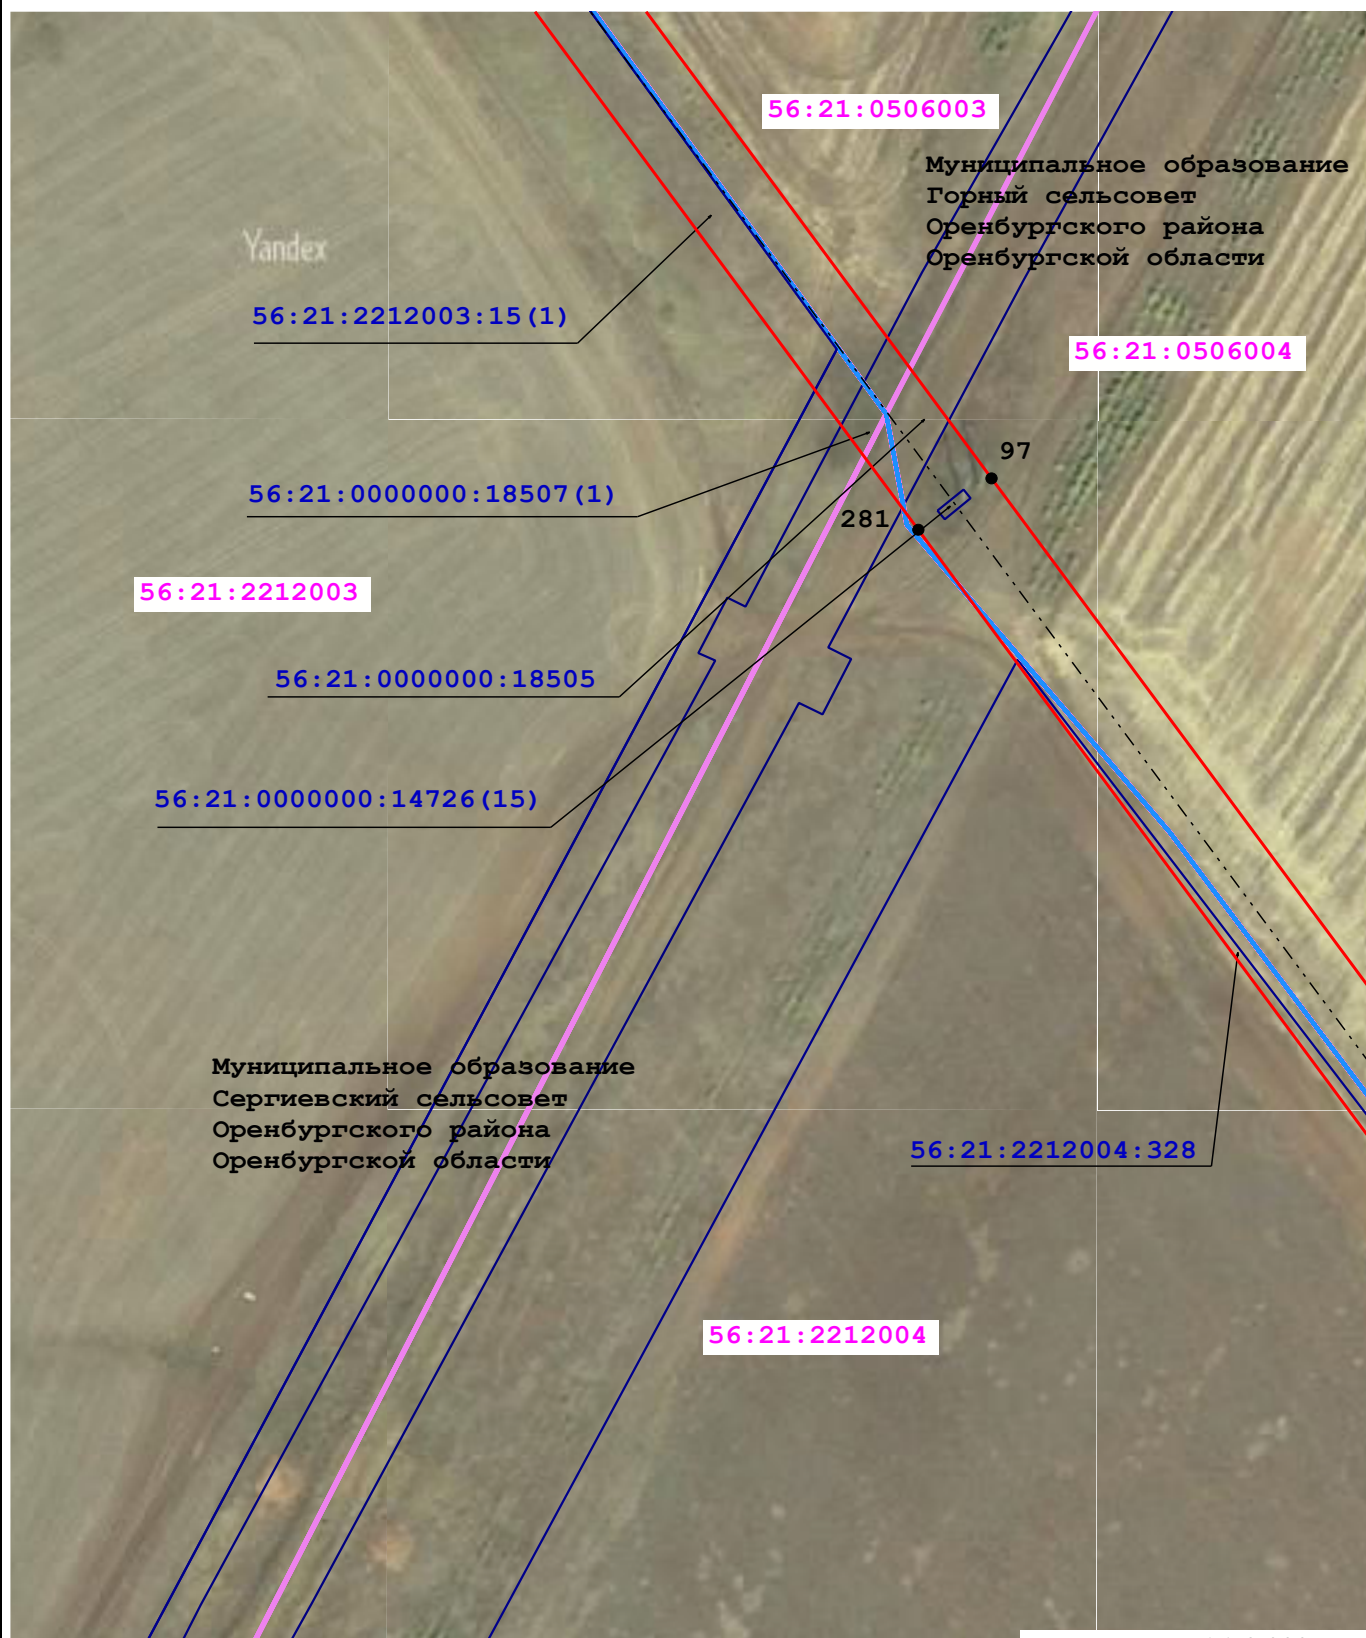

Масштаб 1:2 000

Условные обозначения:


- | | | | |
|-------------------|--|--|--|
| 56:21:2602001 | - Кадастровый номер квартала | | - Граница кадастрового квартала |
| 56:21:2602001:513 | - Кадастровый номер земельного участка | | - Граница земельного участка |
| | - Граница муниципального образования по сведениям ЕГРН | | - Характерная точка проектной границы публичного сервитута |
| 1 | - Обозначение характерной точки | | - Воздушная линия ВЛ-220 кв ПС Газовая-Гелий-3 |
| | - Проектная граница публичного сервитута | | |

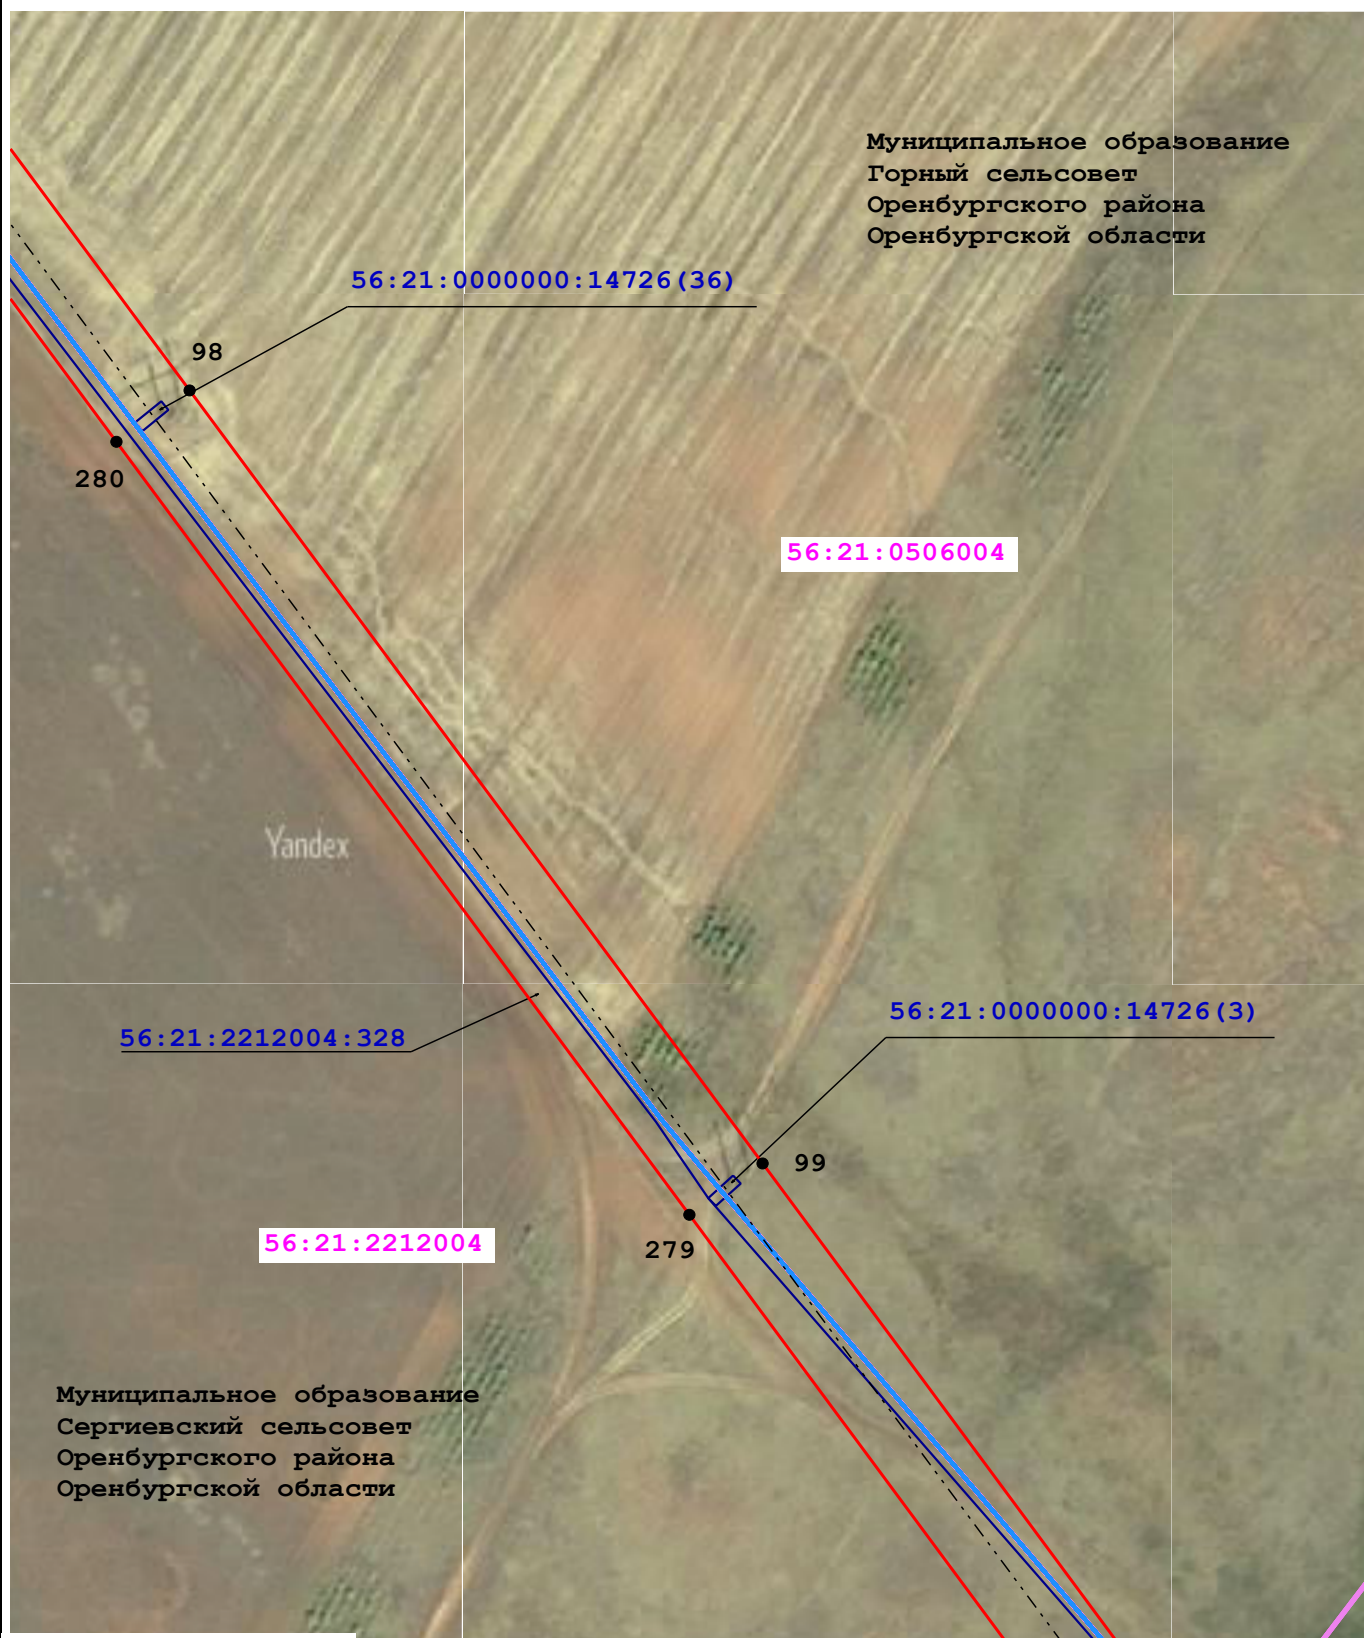

Масштаб 1:2 000

Условные обозначения:

- | | | | |
|-------------------|--|--|--|
| 56:21:2602001 | - Кадастровый номер квартала | | - Граница кадастрового квартала |
| 56:21:2602001:513 | - Кадастровый номер земельного участка | | - Граница земельного участка |
| | - Граница муниципального образования по сведениям ЕГРН | | - Характерная точка проектной границы публичного сервитута |
| 1 | - Обозначение характерной точки | | - Воздушная линия ВЛ-220 кв ПС Газовая-Гелий-3 |
| | - Проектная граница публичного сервитута | | |

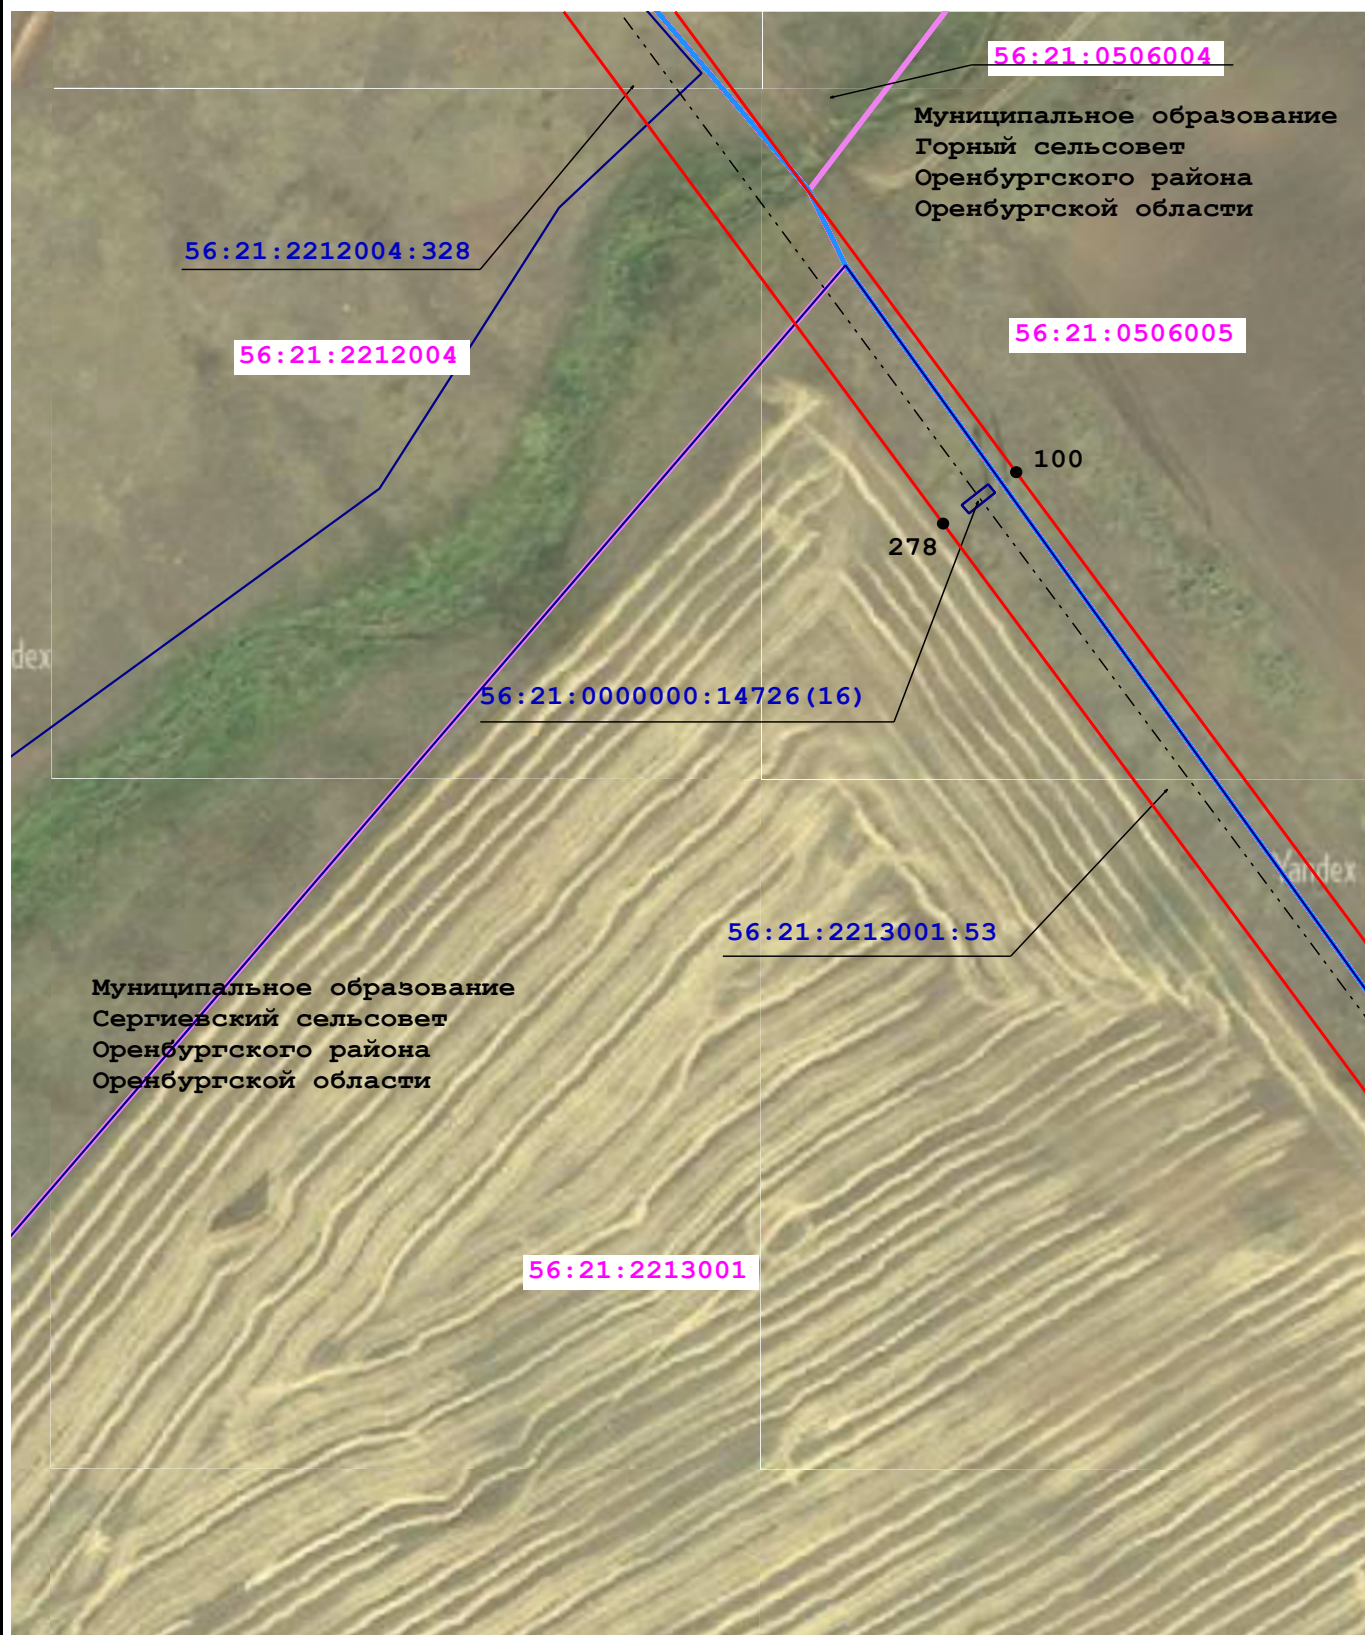

Масштаб 1:2 000





Условные обозначения:

- | | | | |
|-------------------|--|--|--|
| 56:21:2602001 | - Кадастровый номер квартала | | - Граница кадастрового квартала |
| 56:21:2602001:513 | - Кадастровый номер земельного участка | | - Граница земельного участка |
| | - Граница муниципального образования по сведениям ЕГРН | | - Характерная точка проектной границы публичного сервитута |
| 1 | - Обозначение характерной точки | | - Воздушная линия ВЛ-220 кв ПС Газовая-Гелий-3 |
| | - Проектная граница публичного сервитута | | |



The diagram illustrates several key features related to land parcels and administrative boundaries:

- Кадастровый номер квартала**: Indicated by the number **56:21:2602001**.
- Кадастровый номер земельного участка**: Indicated by the number **56:21:2602001:513**.
- Граница муниципального образования по сведениям ЕГРН**: Represented by a blue line.
- Обозначение характерной точки**: Represented by the number **1**.
- Проектная граница публичного сервитута**: Represented by a red line.


-  - Граница кадастрового квартала
-  - Граница земельного участка
-  - Характерная точка проектной границы публичного сервитута
-  - Воздушная линия ВЛ-220 кв ПС Газовая-Гелий-3



Масштаб 1:2 000

Условные обозначения:

- | | | | |
|-------------------|--|--|--|
| 56:21:2602001 | - Кадастровый номер квартала | | - Граница кадастрового квартала |
| 56:21:2602001:513 | - Кадастровый номер земельного участка | | - Граница земельного участка |
| | - Граница муниципального образования по сведениям ЕГРН | | - Характерная точка проектной границы публичного сервитута |
| 1 | - Обозначение характерной точки | | - Воздушная линия ВЛ-220 кв ПС Газовая-Гелий-3 |
| | - Проектная граница публичного сервитута | | |

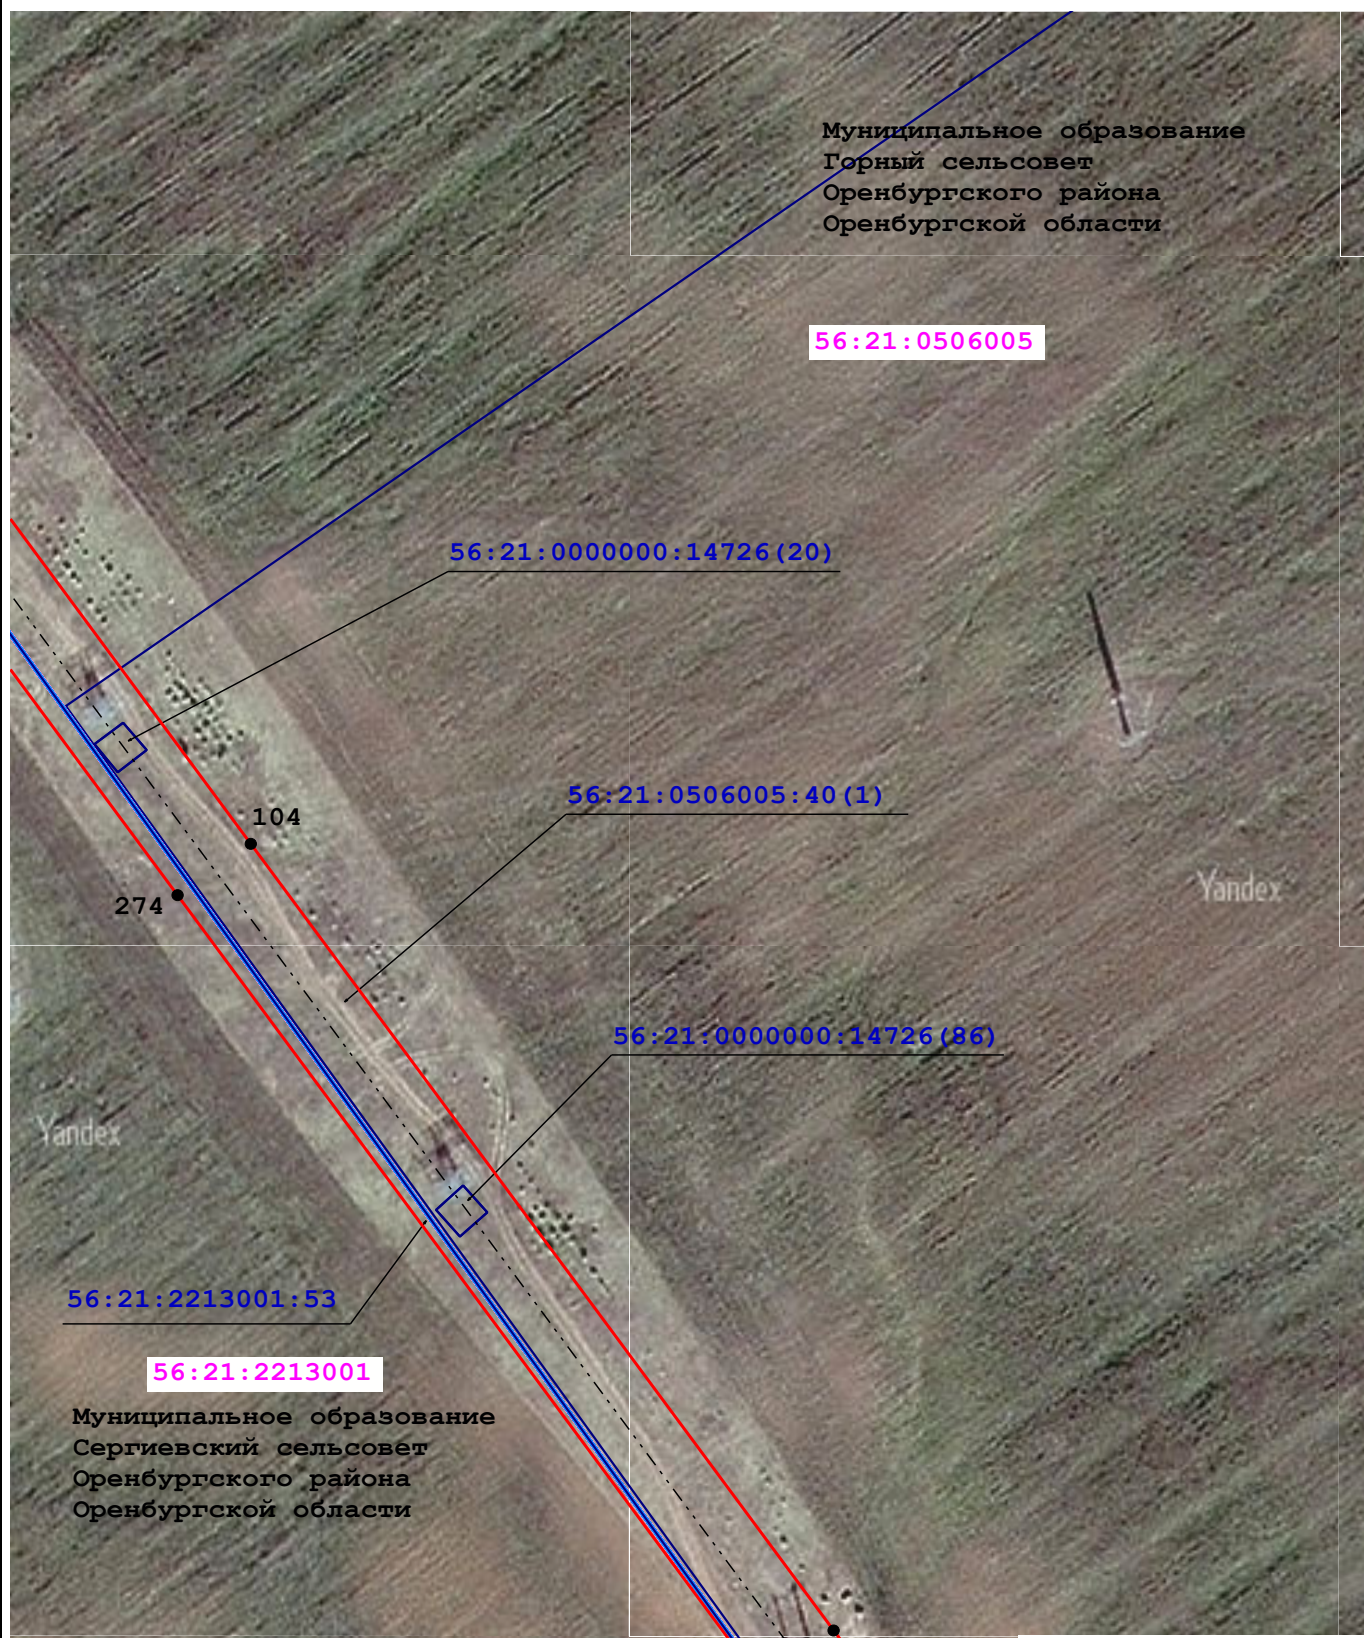

Масштаб 1:2 000

Условные обозначения:


- | | | | |
|-------------------|--|--|--|
| 56:21:2602001 | - Кадастровый номер квартала | | - Граница кадастрового квартала |
| 56:21:2602001:513 | - Кадастровый номер земельного участка | | - Граница земельного участка |
| | - Граница муниципального образования по сведениям ЕГРН | | - Характерная точка проектной границы публичного сервитута |
| 1 | - Обозначение характерной точки | | - Воздушная линия ВЛ-220 кв ПС Газовая-Гелий-3 |
| | - Проектная граница публичного сервитута | | |



Масштаб 1:2 000

Условные обозначения:

- | | | | |
|-------------------|--|--|--|
| 56:21:2602001 | - Кадастровый номер квартала | | - Граница кадастрового квартала |
| 56:21:2602001:513 | - Кадастровый номер земельного участка | | - Граница земельного участка |
| | - Граница муниципального образования по сведениям ЕГРН | | - Характерная точка проектной границы публичного сервитута |
| 1 | - Обозначение характерной точки | | - Воздушная линия ВЛ-220 кв ПС Газовая-Гелий-3 |
| | - Проектная граница публичного сервитута | | |

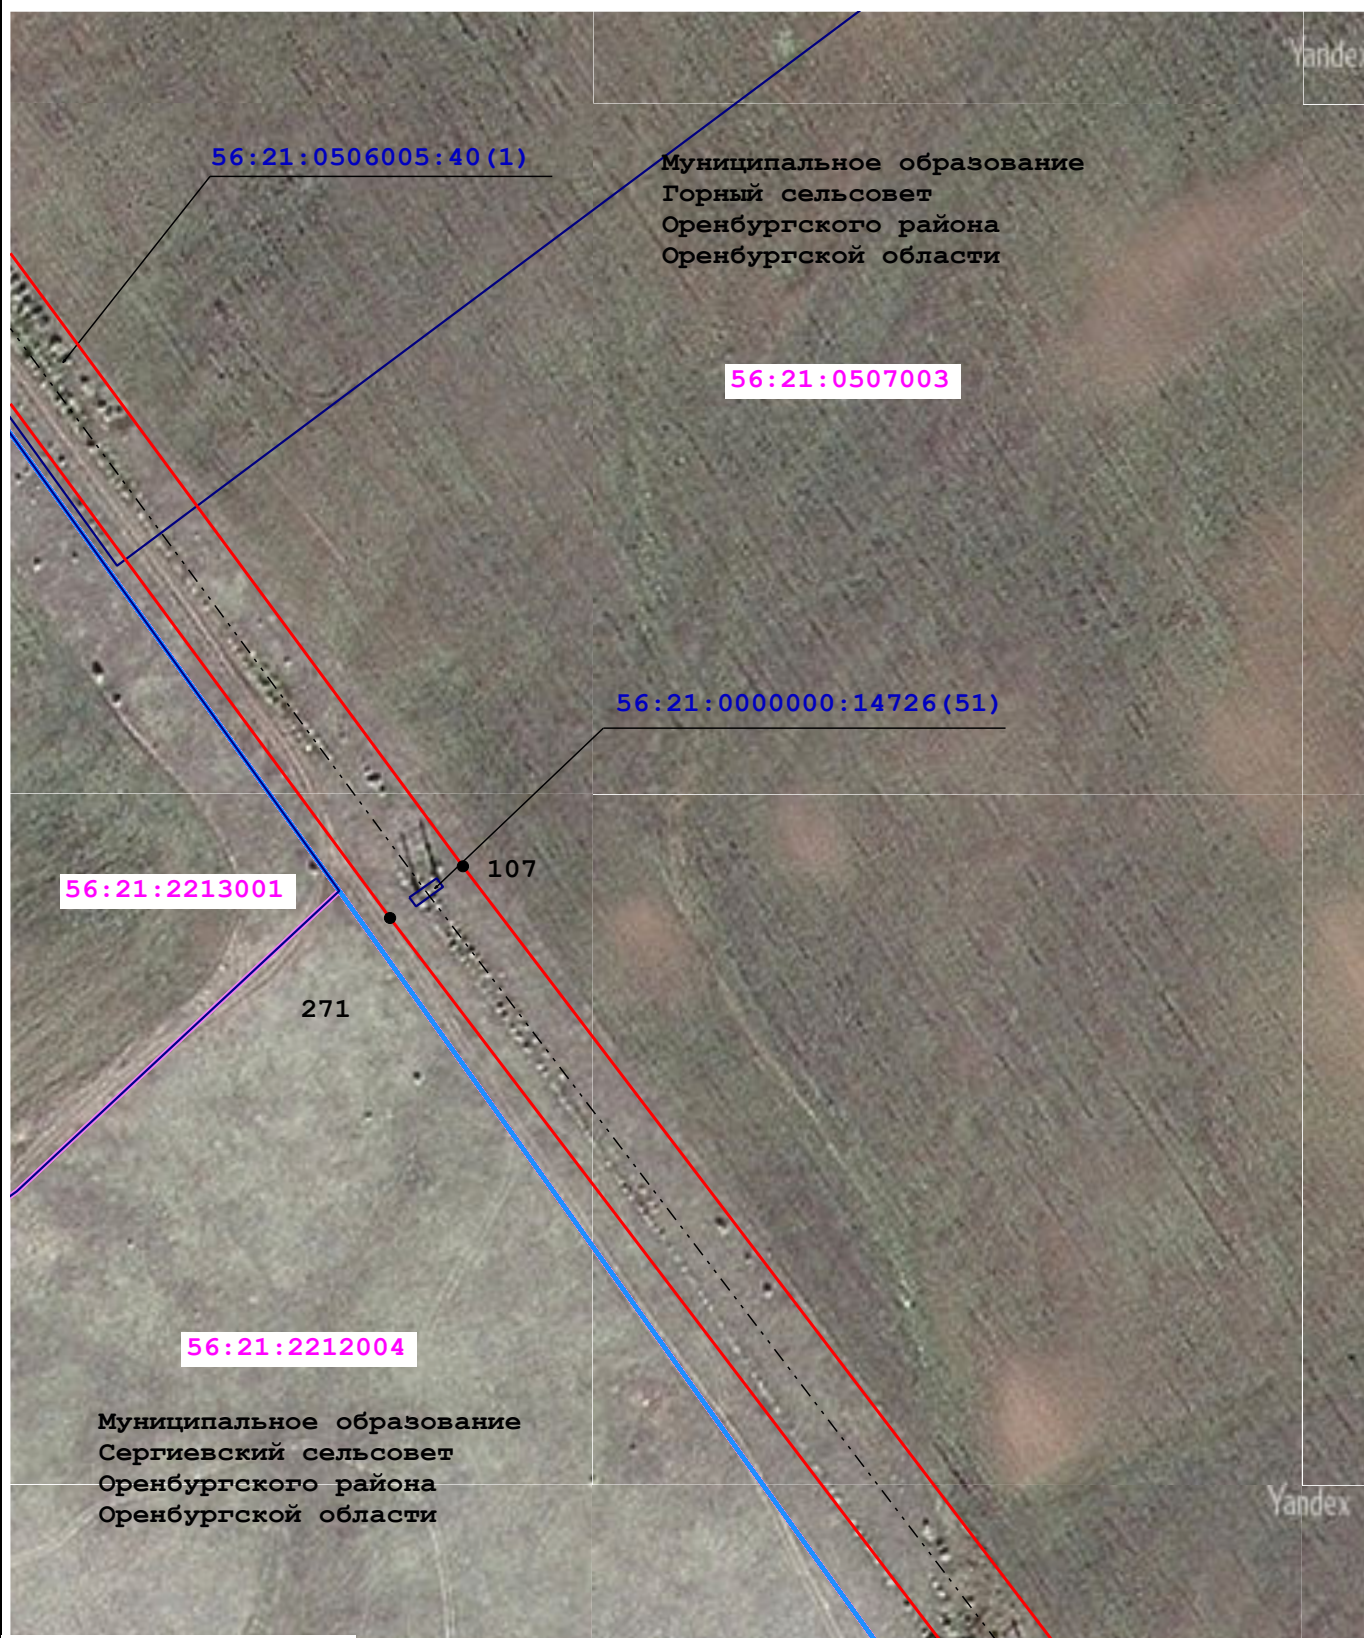

Масштаб 1:2 000

Условные обозначения:

- | | | | |
|-------------------|--|--|--|
| 56:21:2602001 | - Кадастровый номер квартала | | - Граница кадастрового квартала |
| 56:21:2602001:513 | - Кадастровый номер земельного участка | | - Граница земельного участка |
| | - Граница муниципального образования по сведениям ЕГРН | | - Характерная точка проектной границы публичного сервитута |
| 1 | - Обозначение характерной точки | | - Воздушная линия ВЛ-220 кв ПС Газовая-Гелий-3 |
| | - Проектная граница публичного сервитута | | |







56:21:2602001 - Кадастровый номер квартала


56:21:2602001:513 - Кадастровый номер земельного участка

1 - Граница муниципального образования по сведениям ЕГРН

1 - Обозначение характерной точки

1 - Проектная граница публичного сервитута

-  - Граница кадастрового квартала
-  - Граница земельного участка
-  - Характерная точка проектной границы публичного сервитута
-  - Воздушная линия ВЛ-220 кв ПС Газовая-Гелий-3

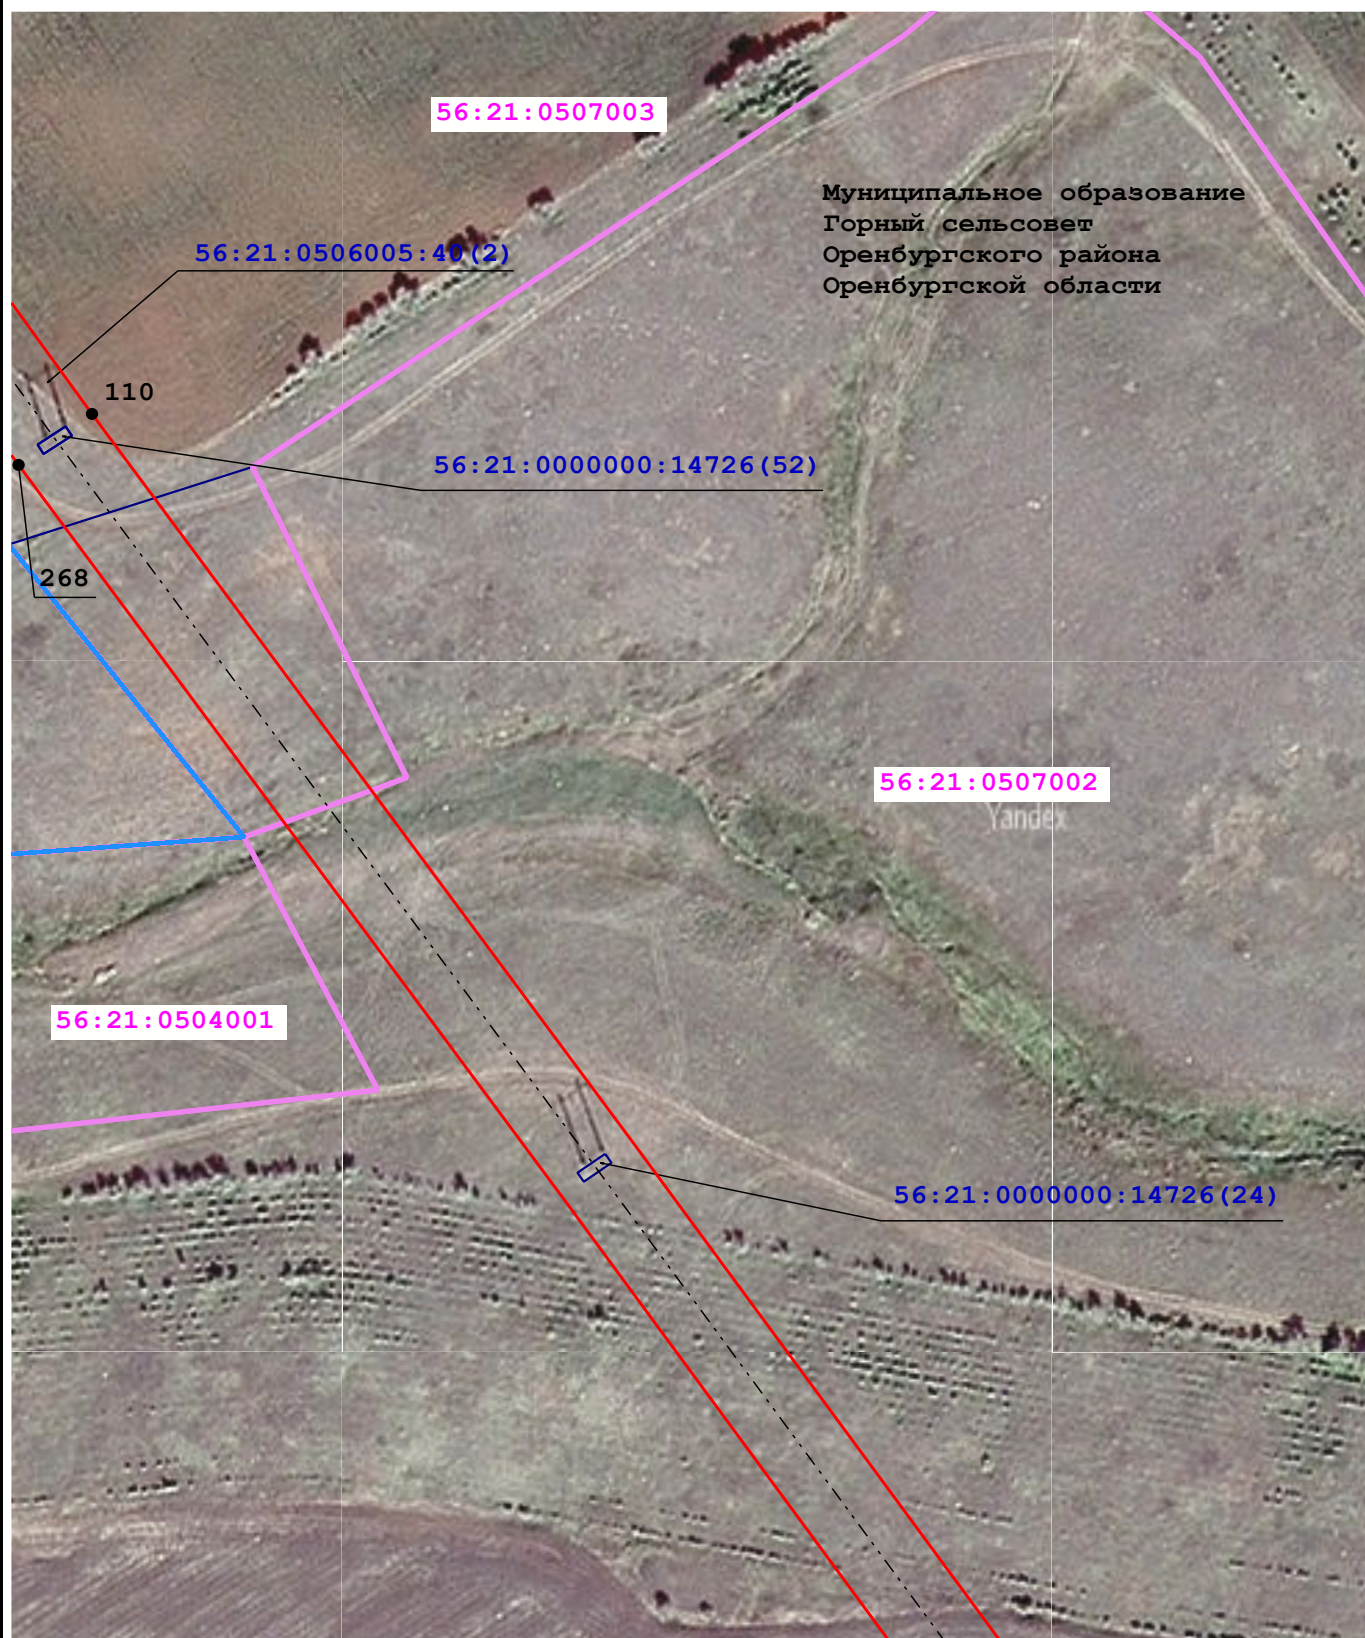

Масштаб 1:2 000

Условные обозначения:


- | | | | |
|-------------------|--|--|--|
| 56:21:2602001 | - Кадастровый номер квартала | | - Граница кадастрового квартала |
| 56:21:2602001:513 | - Кадастровый номер земельного участка | | - Граница земельного участка |
| | - Граница муниципального образования по сведениям ЕГРН | | - Характерная точка проектной границы публичного сервитута |
| 1 | - Обозначение характерной точки | | - Воздушная линия ВЛ-220 кв ПС Газовая-Гелий-3 |
| | - Проектная граница публичного сервитута | | |



Масштаб 1:2 000

Условные обозначения:

- | | | | |
|-------------------|--|--|--|
| 56:21:2602001 | - Кадастровый номер квартала | | - Граница кадастрового квартала |
| 56:21:2602001:513 | - Кадастровый номер земельного участка | | - Граница земельного участка |
| | - Граница муниципального образования по сведениям ЕГРН | | - Характерная точка проектной границы публичного сервитута |
| 1 | - Обозначение характерной точки | | - Воздушная линия ВЛ-220 кв ПС Газовая-Гелий-3 |
| | - Проектная граница публичного сервитута | | |

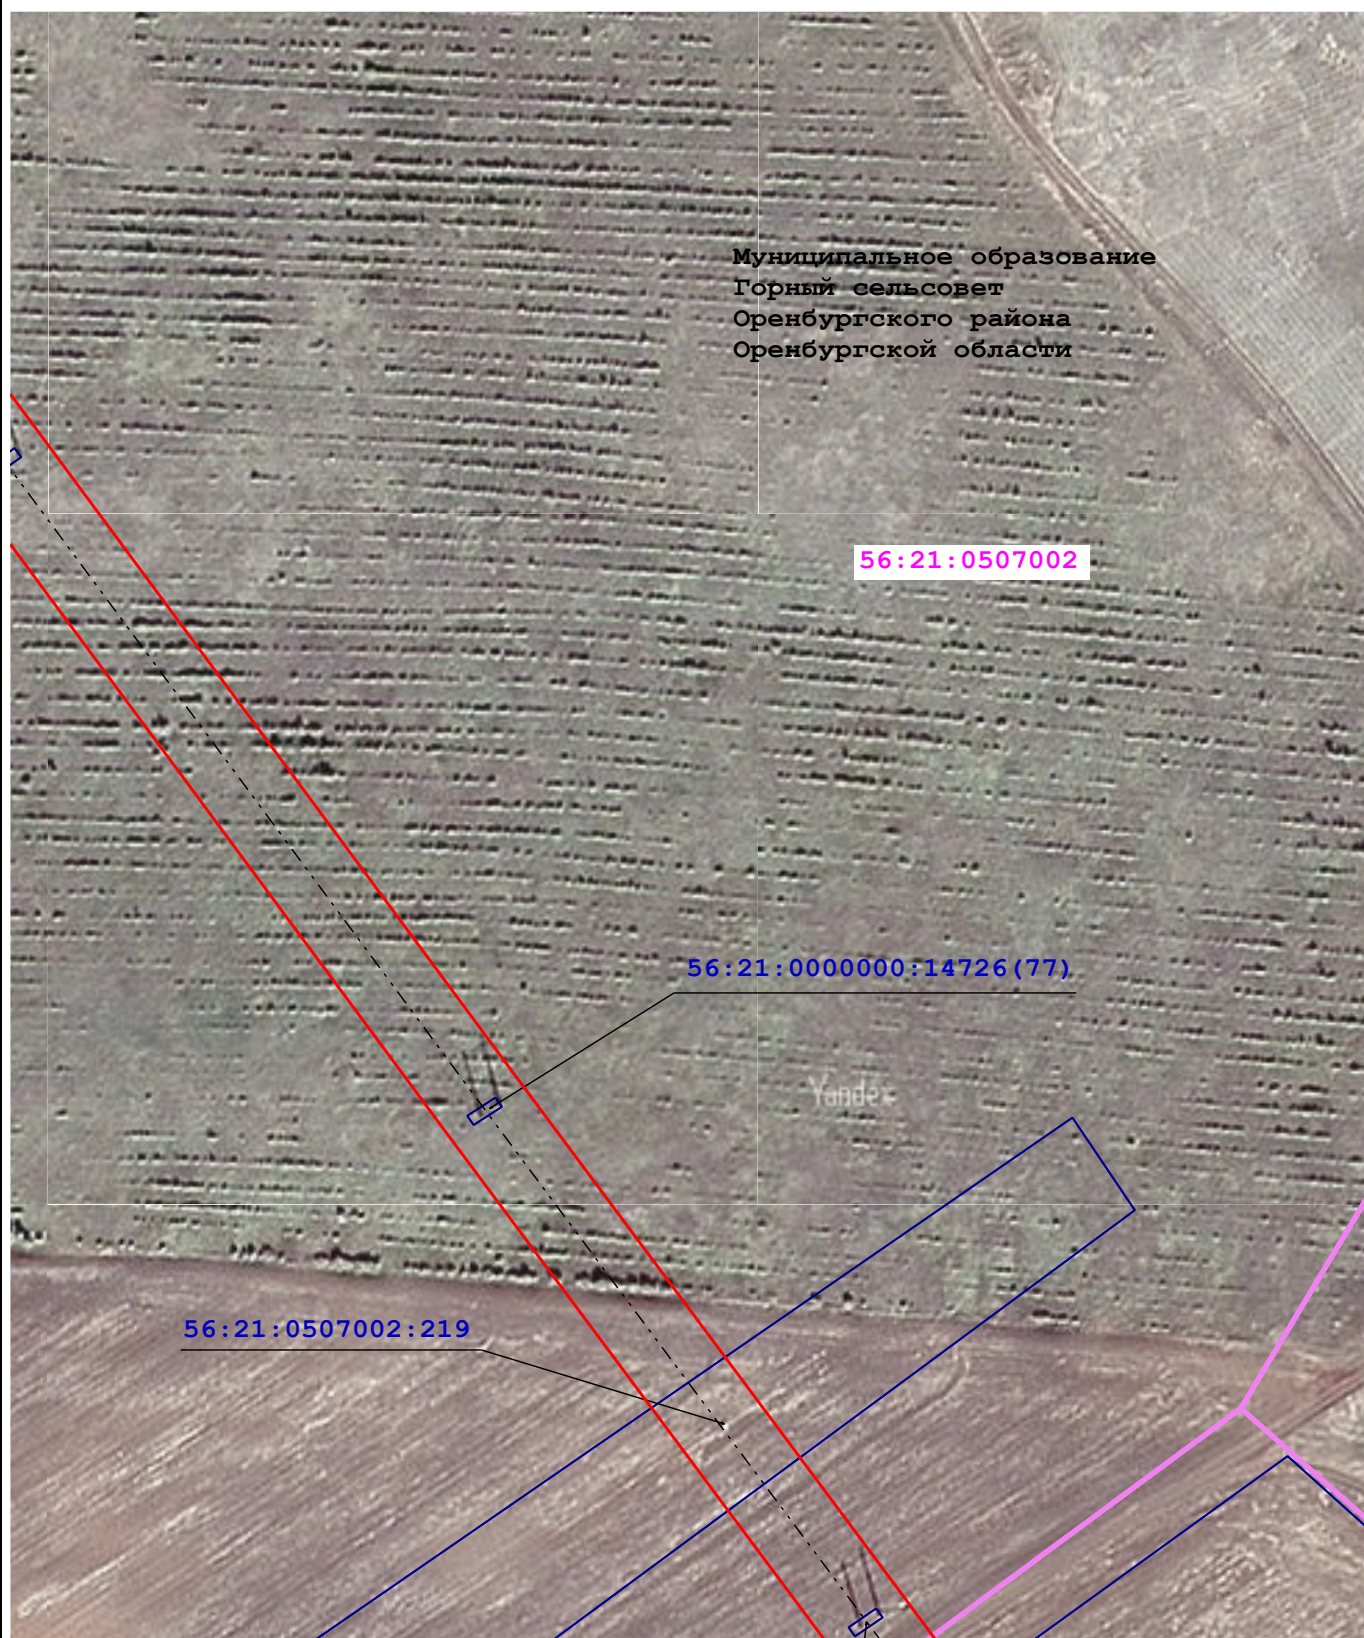

Масштаб 1:2 000





Условные обозначения:


- | | | | |
|-------------------|--|--|--|
| 56:21:2602001 | - Кадастровый номер квартала | | - Граница кадастрового квартала |
| 56:21:2602001:513 | - Кадастровый номер земельного участка | | - Граница земельного участка |
| | - Граница муниципального образования по сведениям ЕГРН | | - Характерная точка проектной границы публичного сервитута |
| 1 | - Обозначение характерной точки | | - Воздушная линия ВЛ-220 кв ПС Газовая-Гелий-3 |
| | - Проектная граница публичного сервитута | | |



The diagram illustrates the structure of a cadastral number and its components. It features a large number '1' on the left, with a blue line pointing to the first part of the number '56:21:2602001' and a red line pointing to the second part '513'. To the right of the diagram, a list of components is provided:

- Кадастровый номер квартала (Cadastral number of the quarter) - corresponding to '56:21:2602001'
- Кадастровый номер земельного участка (Cadastral number of the land plot) - corresponding to '513'
- Граница муниципального образования по сведениям ЕГРН (Municipal boundary according to the EGRN data)
- Обозначение характерной точки (Designation of the characteristic point)
- Проектная граница публичного сервитута (Project boundary of the public easement)


-  - Граница кадастрового квартала
-  - Граница земельного участка
-  - Характерная точка проектной границы публичного сервитута
-  - Воздушная линия ВЛ-220 кв ПС Газовая-Гелий-3

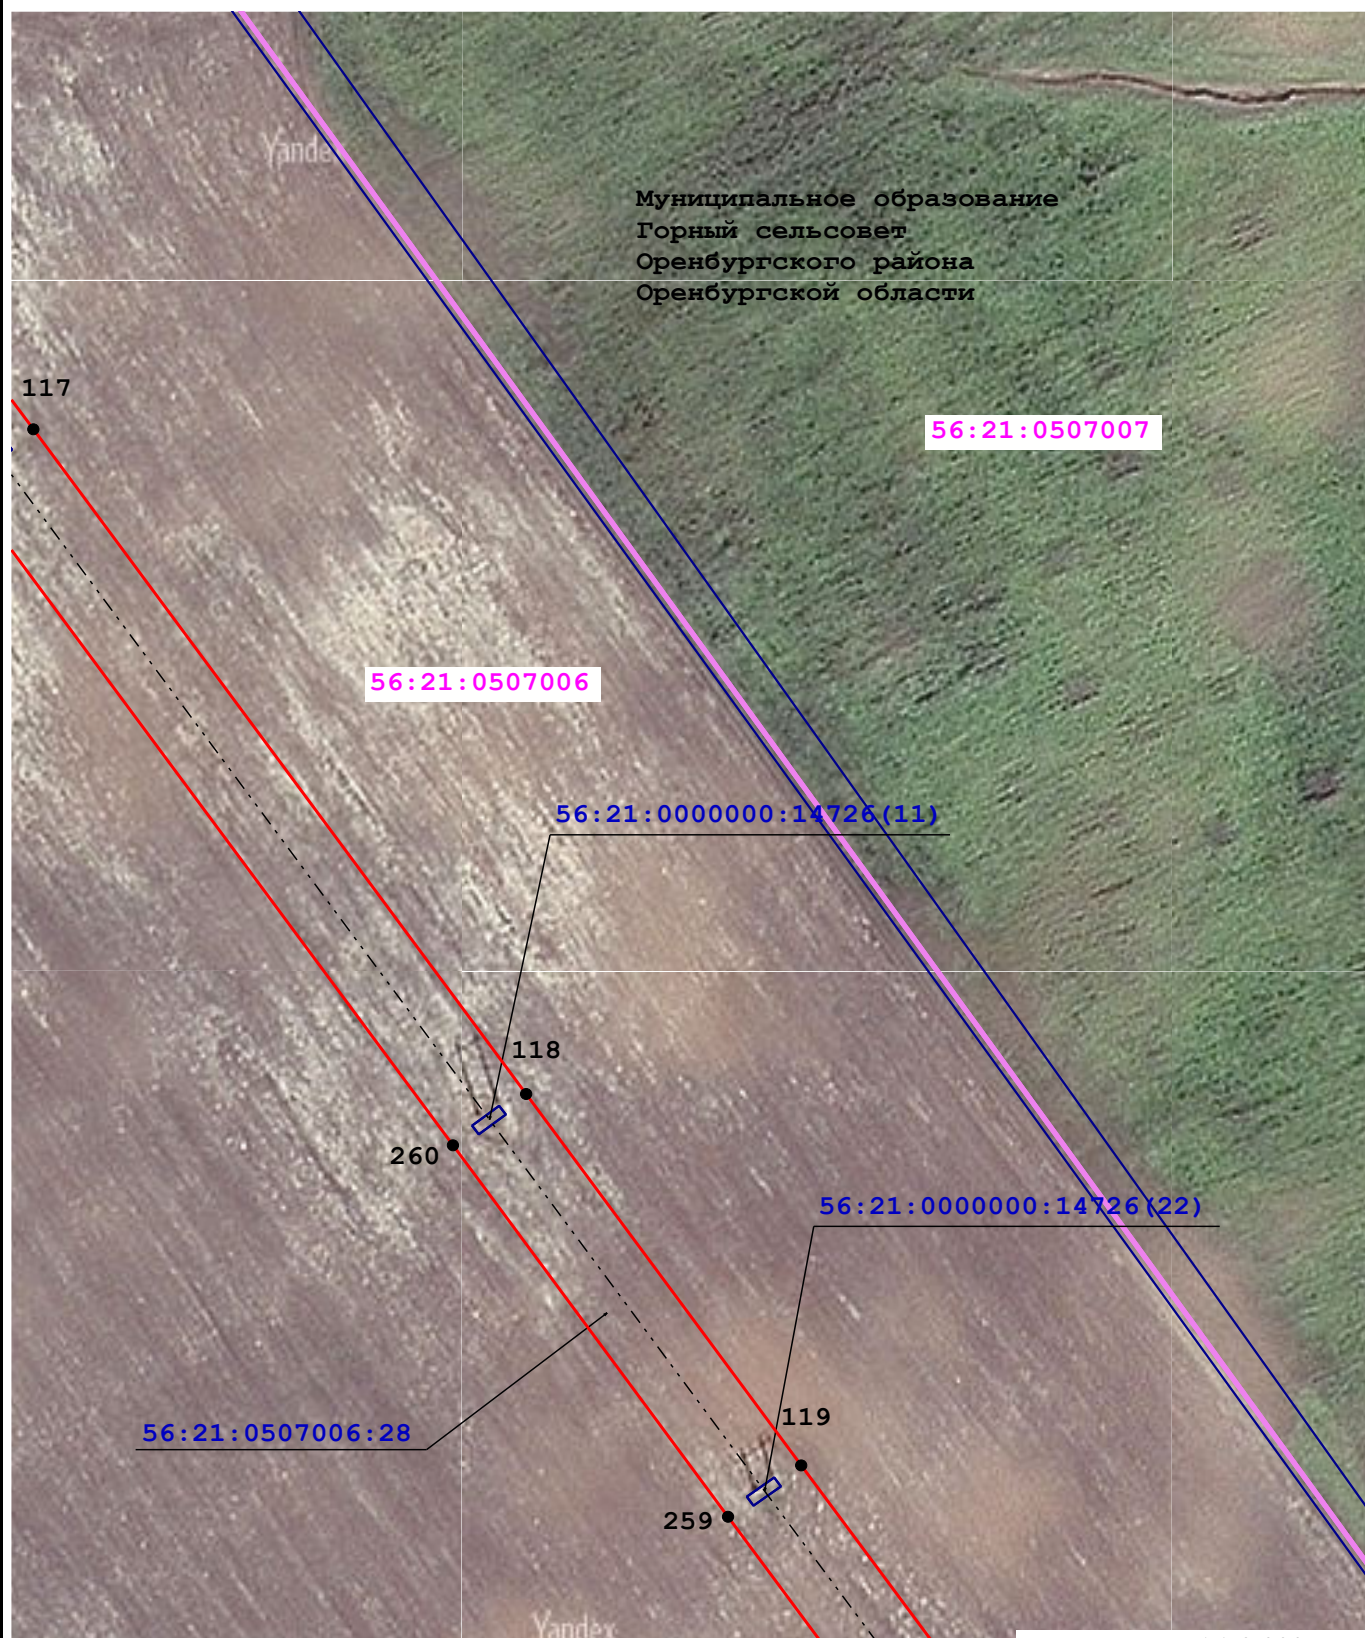

Масштаб 1:2 000

Условные обозначения:


- | | | | |
|-------------------|--|--|--|
| 56:21:2602001 | - Кадастровый номер квартала | | - Граница кадастрового квартала |
| 56:21:2602001:513 | - Кадастровый номер земельного участка | | - Граница земельного участка |
| | - Граница муниципального образования по сведениям ЕГРН | | - Характерная точка проектной границы публичного сервитута |
| 1 | - Обозначение характерной точки | | - Воздушная линия ВЛ-220 кв ПС Газовая-Гелий-3 |
| | - Проектная граница публичного сервитута | | |

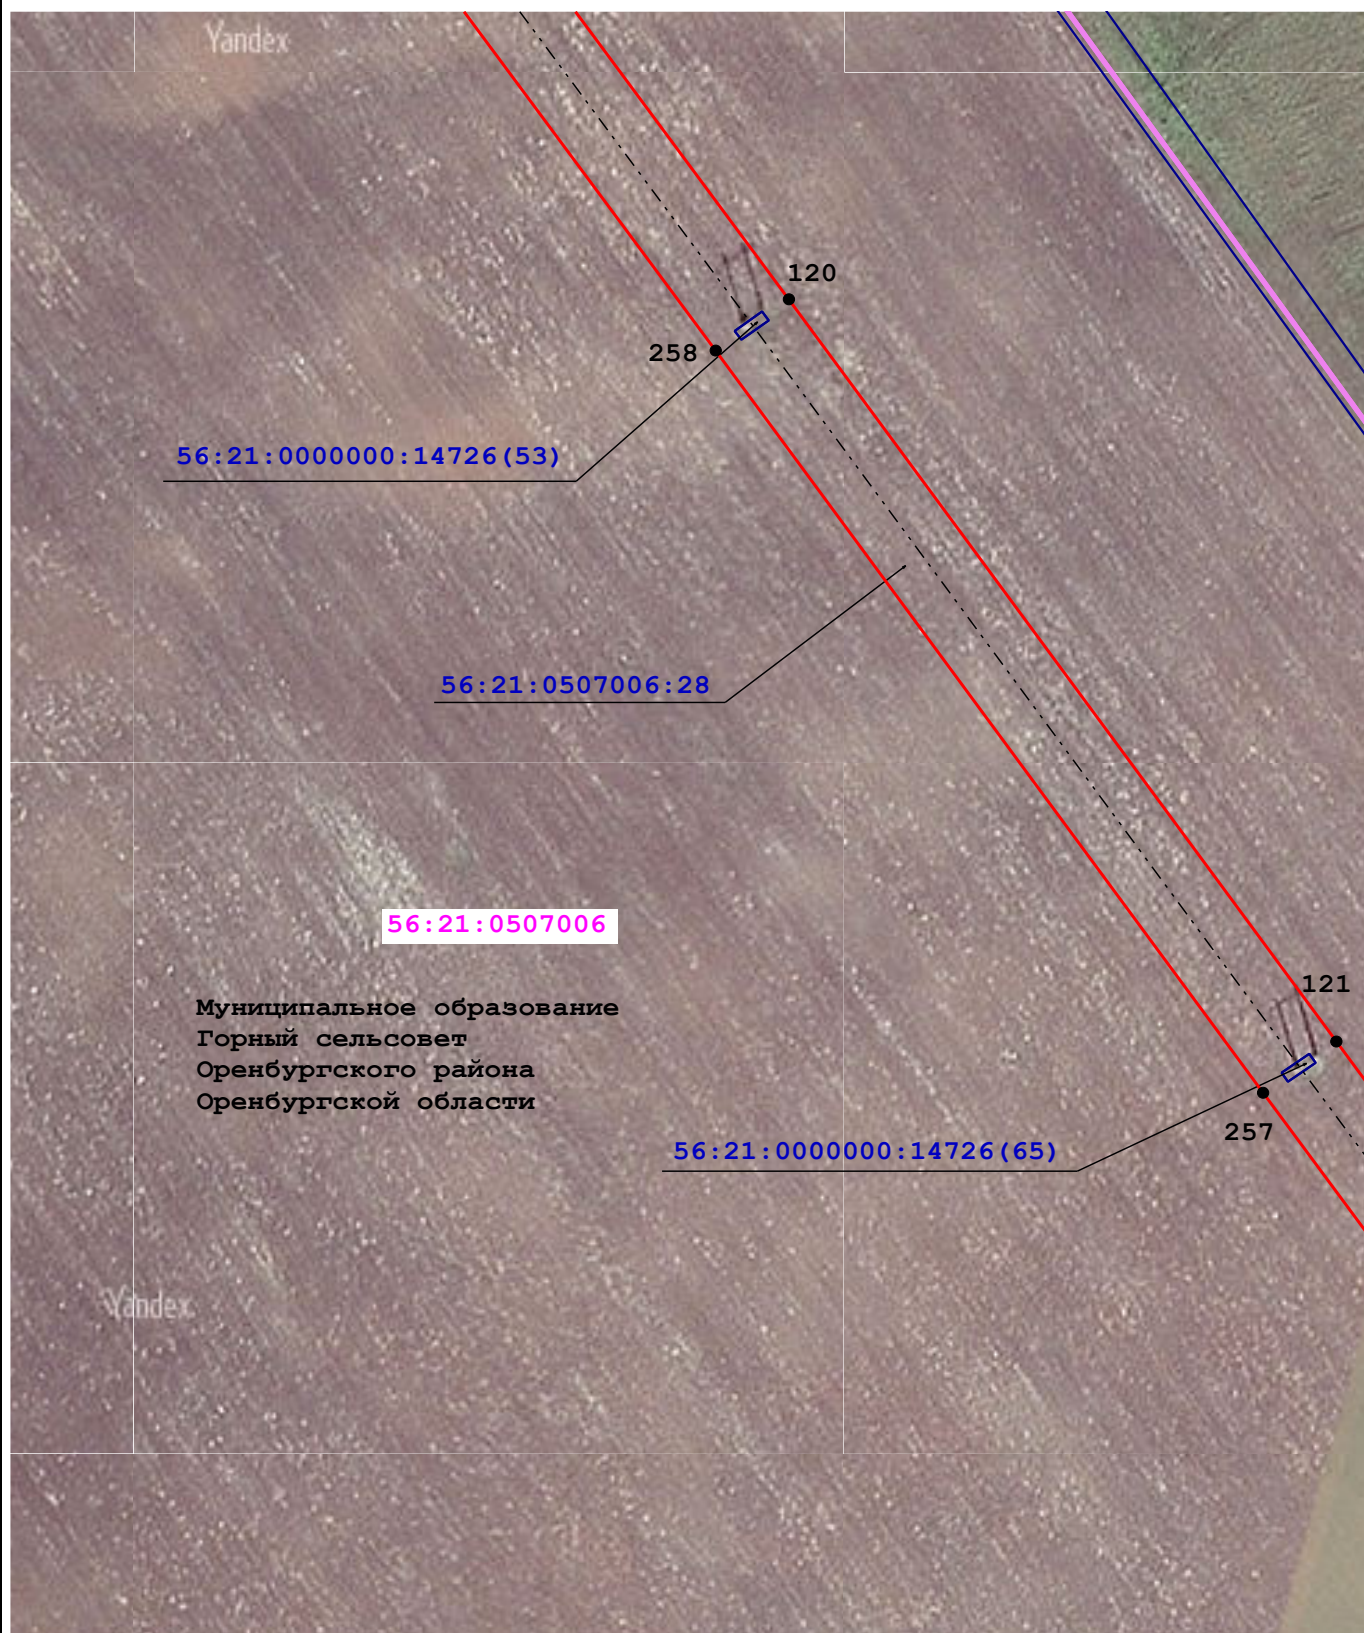

Масштаб 1:2 000

Условные обозначения:


- | | | | |
|---|--|--|--|
| 56:21:2602001 | - Кадастровый номер квартала | — | - Граница кадастрового квартала |
| 56:21:2602001:513 | - Кадастровый номер земельного участка | — | - Граница земельного участка |
| — | - Граница муниципального образования по сведениям ЕГРН | • | - Характерная точка проектной границы публичного сервитута |
| 1 | - Обозначение характерной точки | --- | - Воздушная линия ВЛ-220 кв ПС Газовая-Гелий-3 |
| — | - Проектная граница публичного сервитута | | |

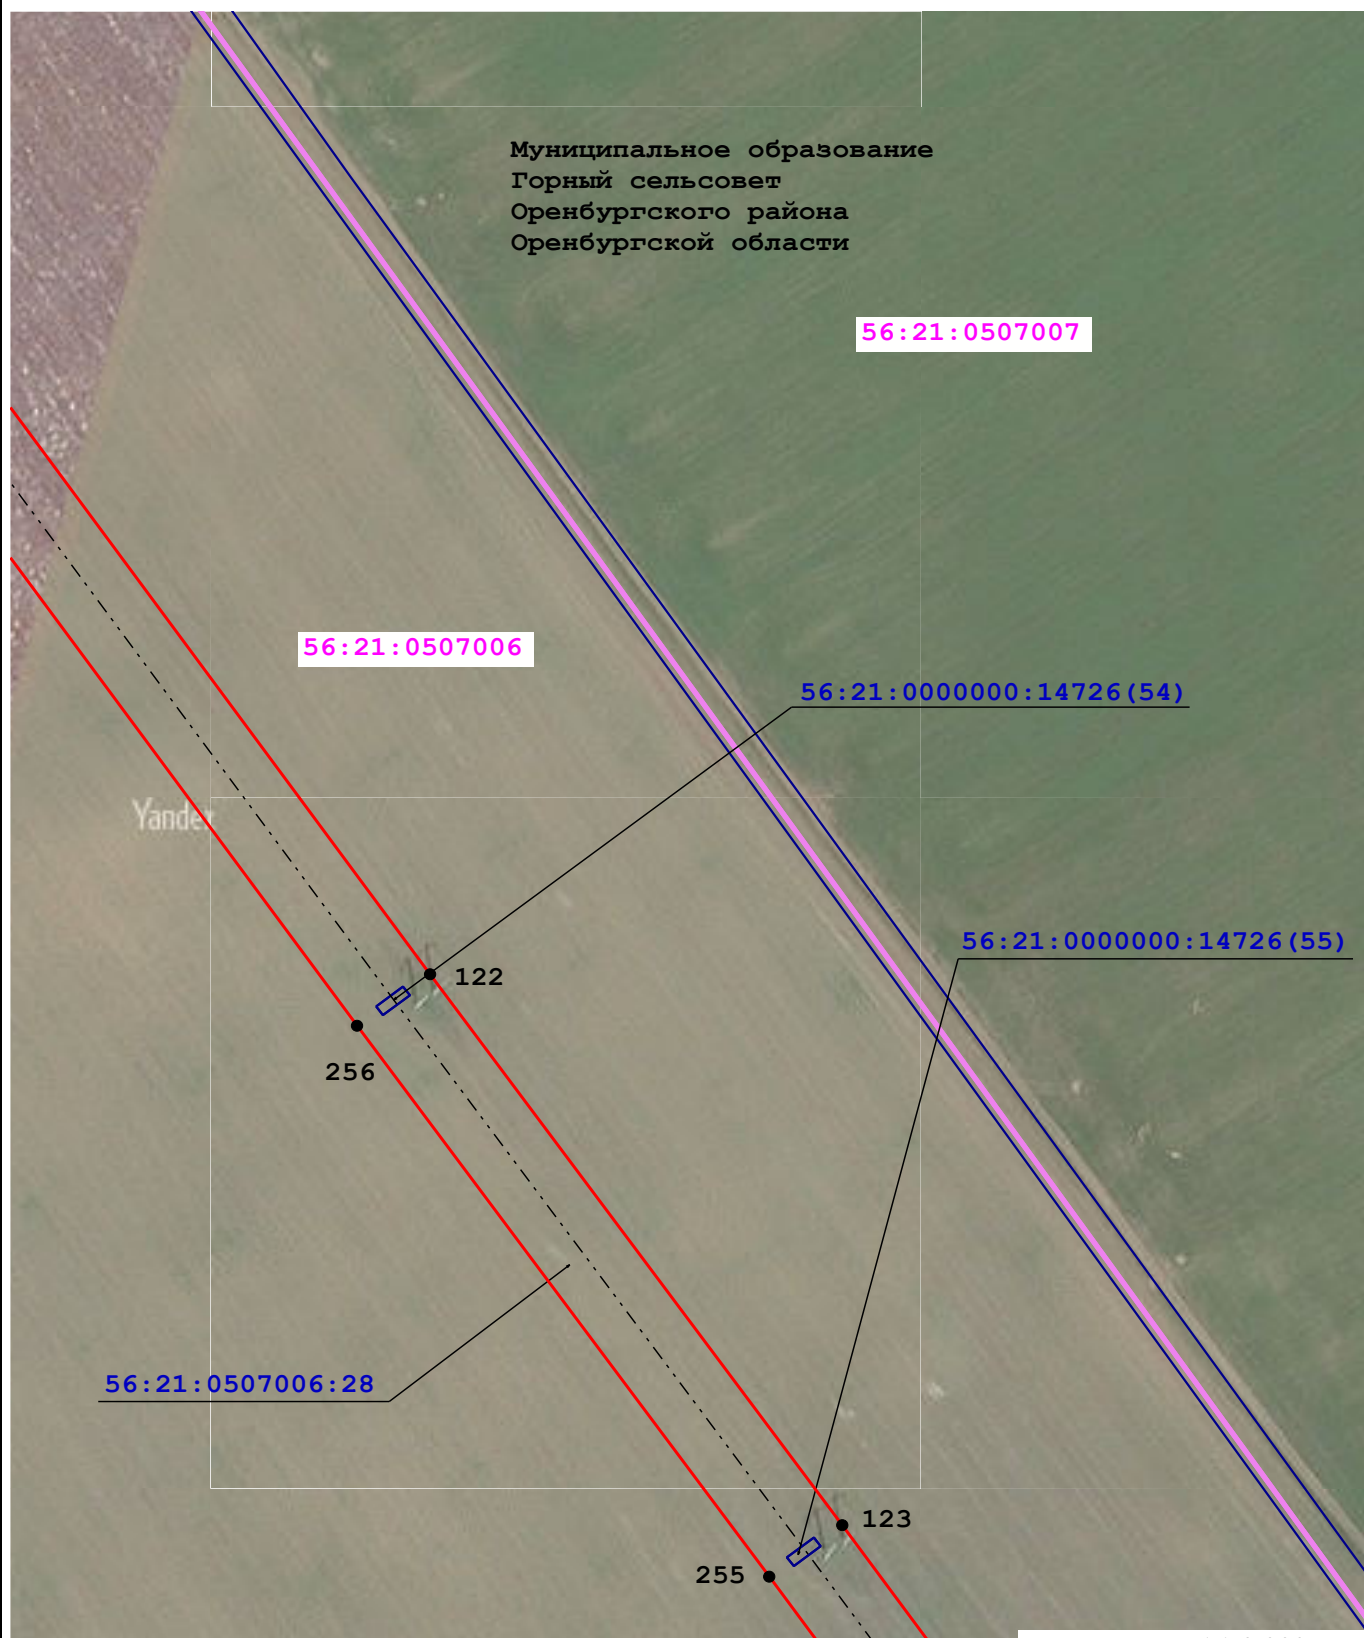

Масштаб 1:2 000

Условные обозначения:

- | | | | |
|-------------------|--|--|--|
| 56:21:2602001 | - Кадастровый номер квартала | | - Граница кадастрового квартала |
| 56:21:2602001:513 | - Кадастровый номер земельного участка | | - Граница земельного участка |
| | - Граница муниципального образования по сведениям ЕГРН | | - Характерная точка проектной границы публичного сервитута |
| 1 | - Обозначение характерной точки | | - Воздушная линия ВЛ-220 кв ПС Газовая-Гелий-3 |
| | - Проектная граница публичного сервитута | | |

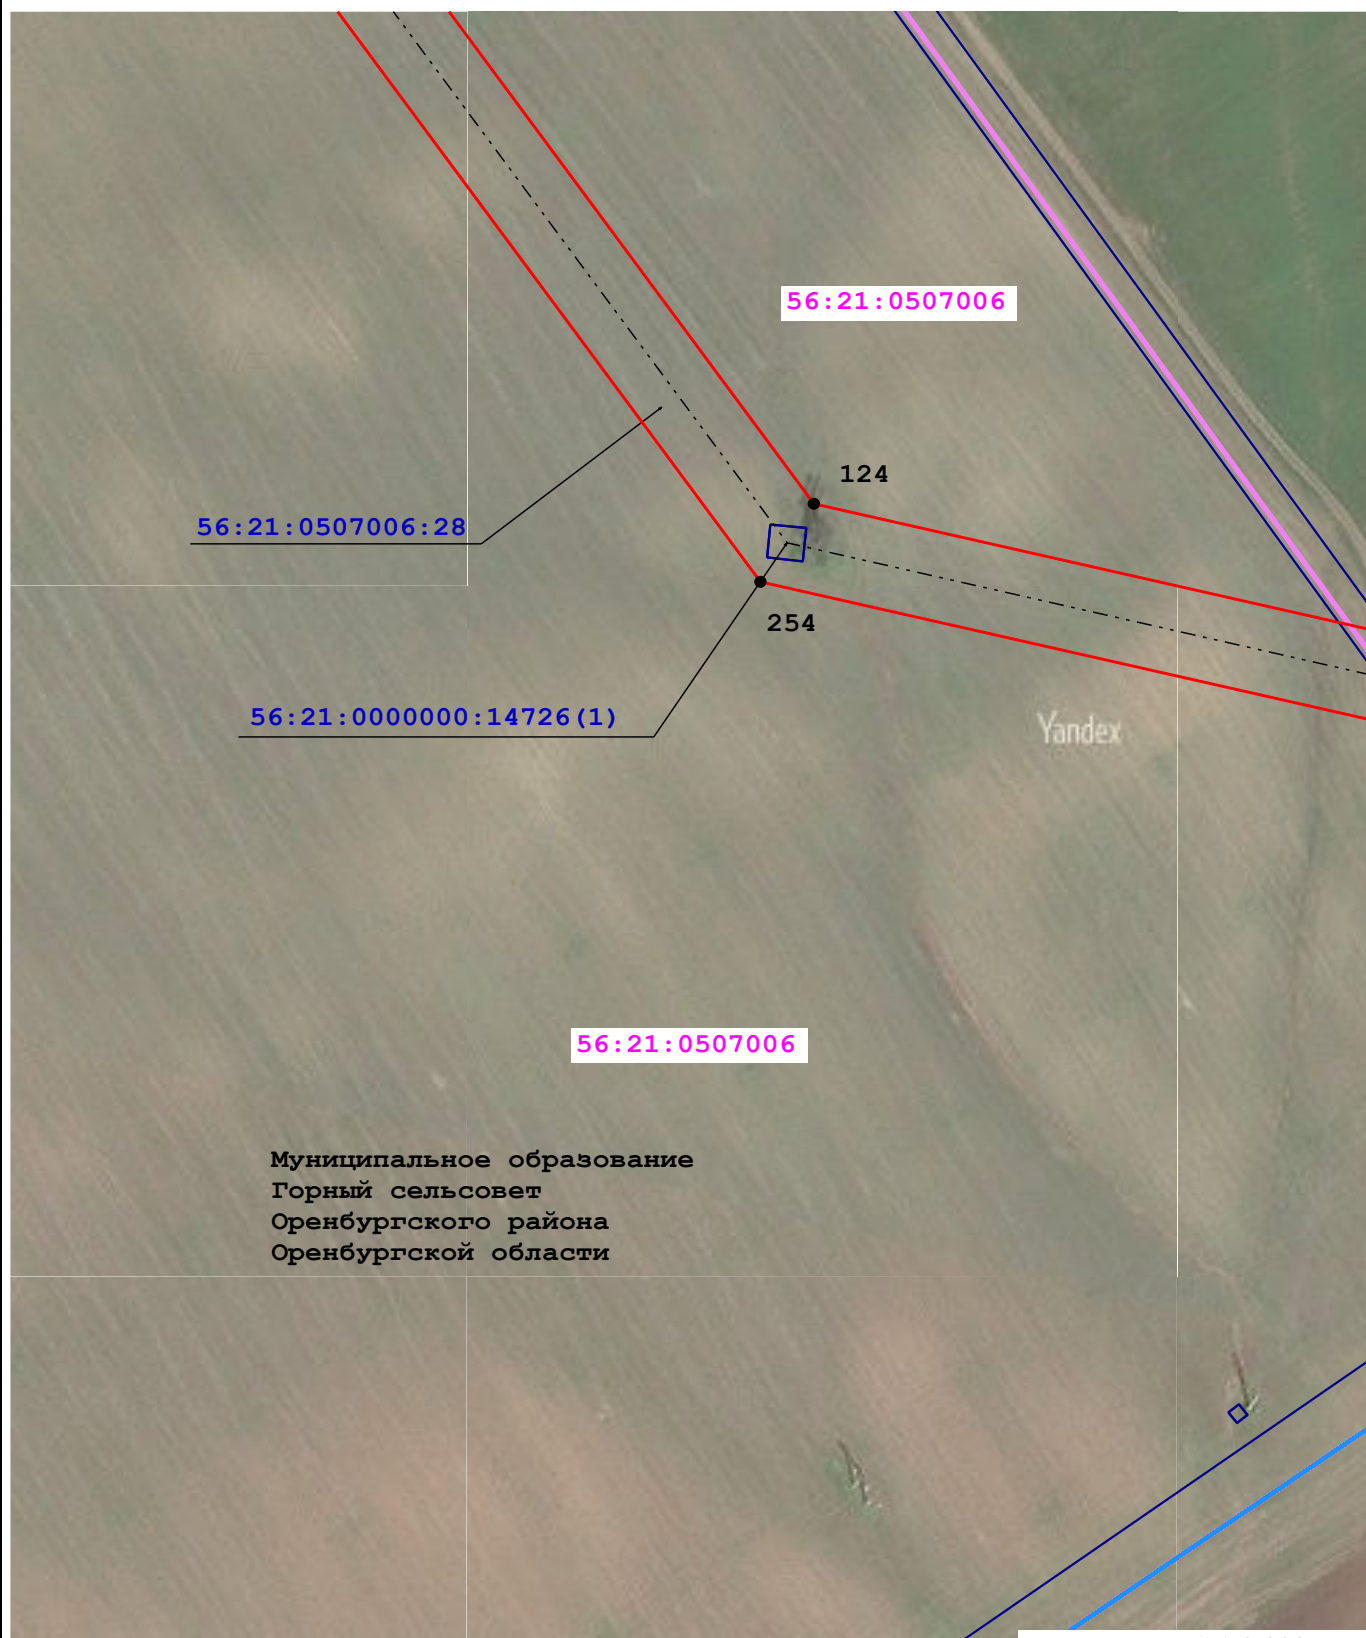

Масштаб 1:2 000





Условные обозначения:


- | | | | |
|-------------------|--|--|--|
| 56:21:2602001 | - Кадастровый номер квартала | | - Граница кадастрового квартала |
| 56:21:2602001:513 | - Кадастровый номер земельного участка | | - Граница земельного участка |
| | - Граница муниципального образования по сведениям ЕГРН | | - Характерная точка проектной границы публичного сервитута |
| 1 | - Обозначение характерной точки | | - Воздушная линия ВЛ-220 кв ПС Газовая-Гелий-3 |
| | - Проектная граница публичного сервитута | | |



The diagram illustrates several types of boundaries and points:

- Кадастровый номер квартала**: Indicated by the number **56:21:2602001**.
- Кадастровый номер земельного участка**: Indicated by the number **56:21:2602001:513**.
- Граница муниципального образования по сведениям ЕГРН**: Represented by a blue line.
- Обозначение характерной точки**: Represented by the number **1**.
- Проектная граница публичного сервитута**: Represented by a red line.


-  - Граница кадастрового квартала
-  - Граница земельного участка
-  - Характерная точка проектной границы публичного сервитута
-  - Воздушная линия ВЛ-220 кв ПС Газовая-Гелий-3

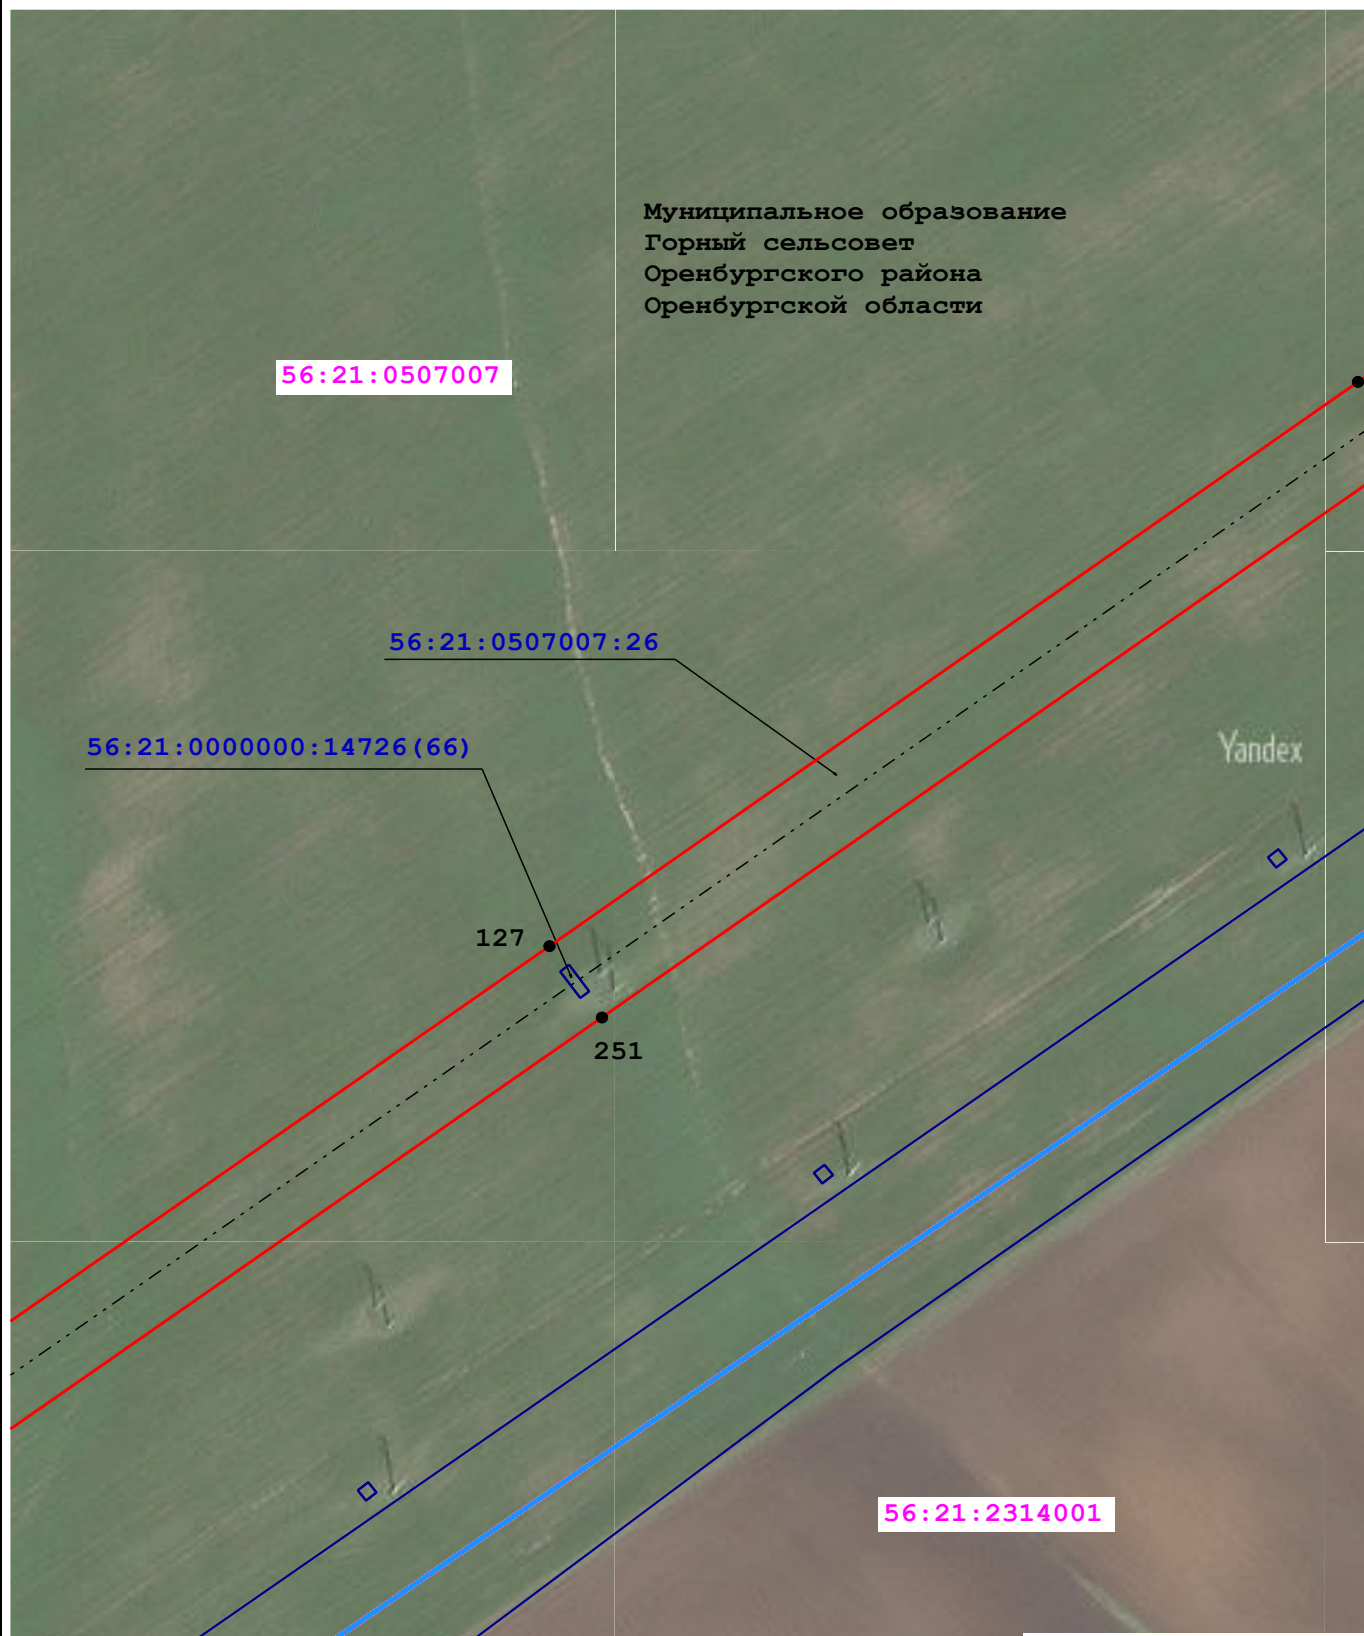

Масштаб 1:2 000

Условные обозначения:

- | | | | |
|-------------------|--|--|--|
| 56:21:2602001 | - Кадастровый номер квартала | | - Граница кадастрового квартала |
| 56:21:2602001:513 | - Кадастровый номер земельного участка | | - Граница земельного участка |
| | - Граница муниципального образования по сведениям ЕГРН | | - Характерная точка проектной границы публичного сервитута |
| 1 | - Обозначение характерной точки | | - Воздушная линия ВЛ-220 кв ПС Газовая-Гелий-3 |
| | - Проектная граница публичного сервитута | | |

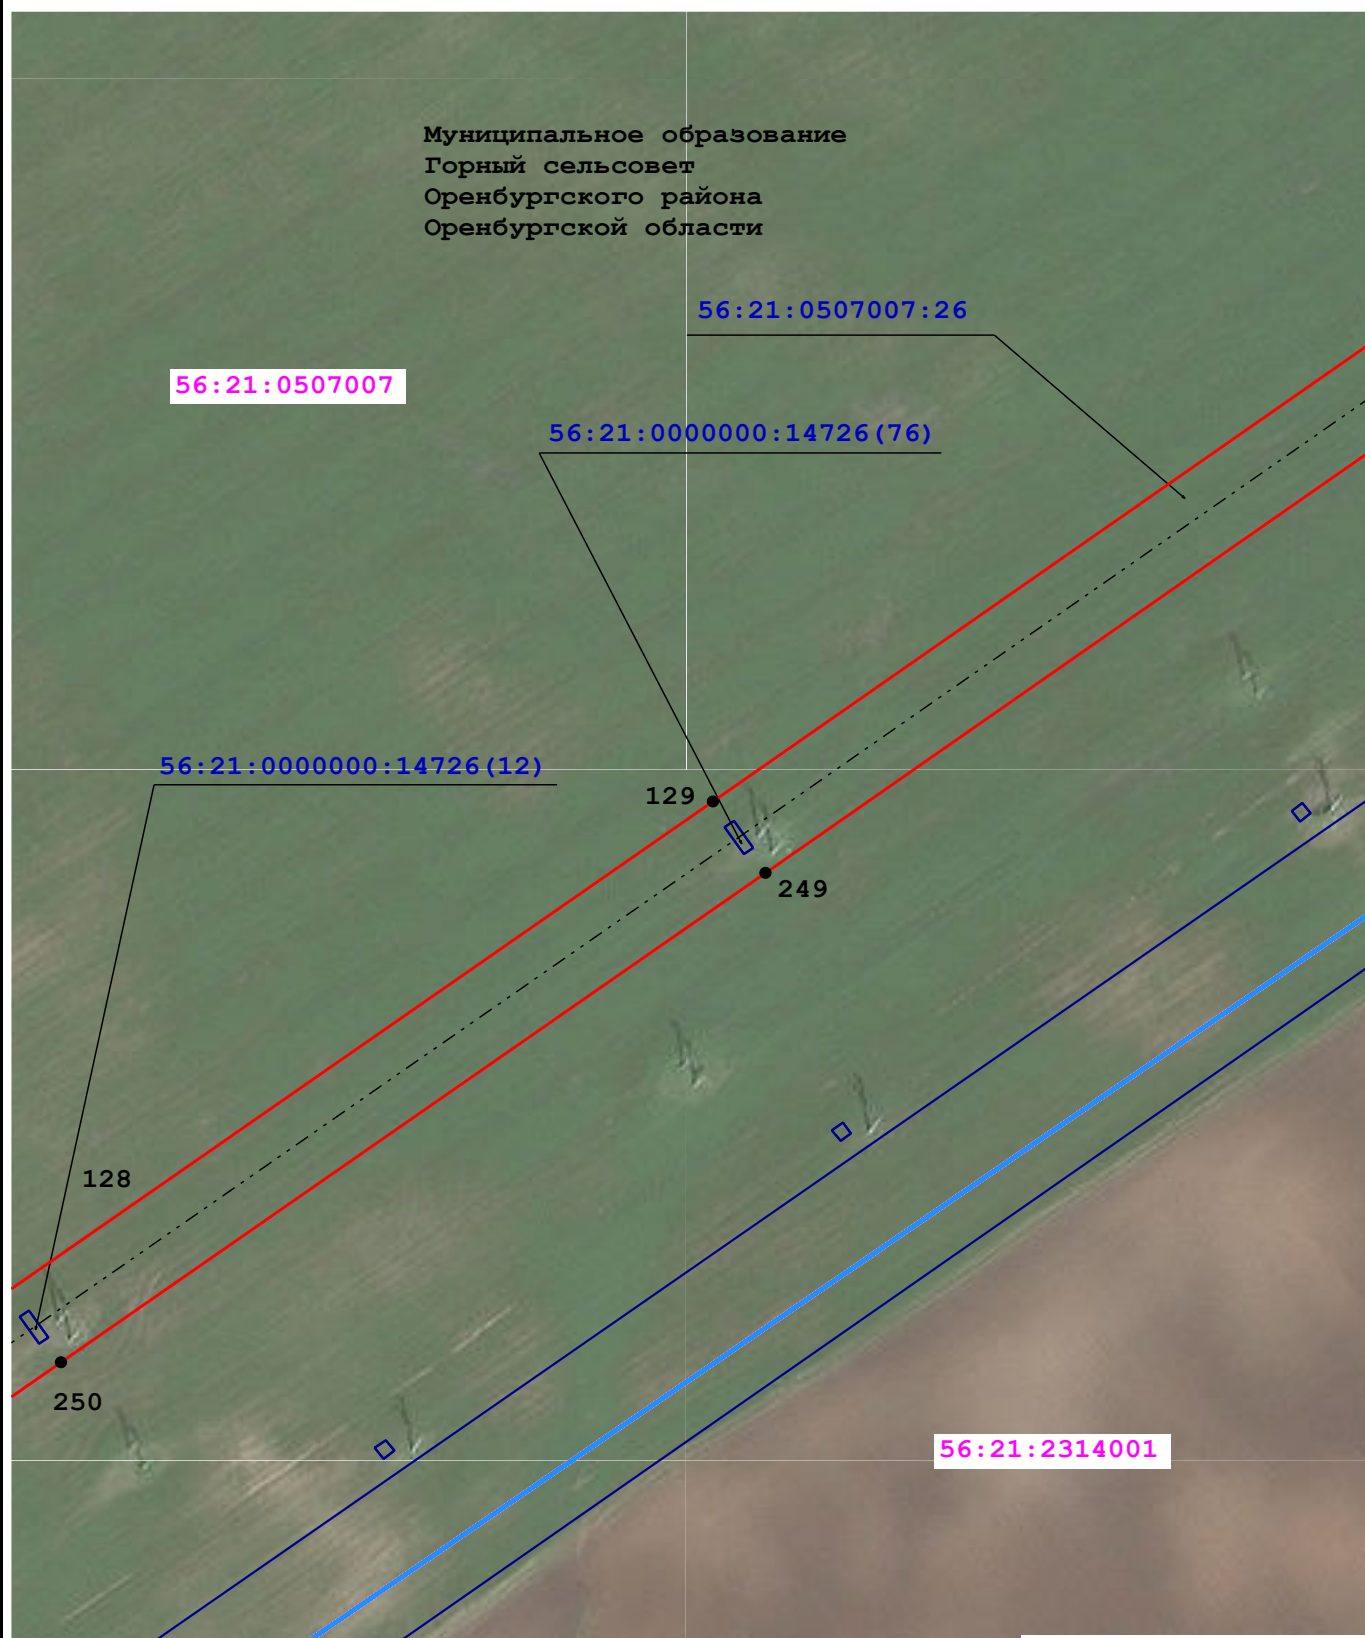

Масштаб 1:2 000






Условные обозначения:


- | | | | |
|-------------------|--|--|--|
| 56:21:2602001 | - Кадастровый номер квартала | | - Граница кадастрового квартала |
| 56:21:2602001:513 | - Кадастровый номер земельного участка | | - Граница земельного участка |
| | - Граница муниципального образования по сведениям ЕГРН | | - Характерная точка проектной границы публичного сервитута |
| 1 | - Обозначение характерной точки | | - Воздушная линия ВЛ-220 кв ПС Газовая-Гелий-3 |
| | - Проектная граница публичного сервитута | | |



The diagram illustrates several types of boundaries and points:

- Кадастровый номер квартала**: Indicated by a blue line segment labeled "56:21:2602001".
- Кадастровый номер земельного участка**: Indicated by a blue line segment labeled "56:21:2602001:513".
- Граница муниципального образования по сведениям ЕГРН**: Indicated by a blue line segment.
- Обозначение характерной точки**: Indicated by a blue line segment labeled "1".
- Проектная граница публичного сервитута**: Indicated by a red line segment.


-  - Граница кадастрового квартала
-  - Граница земельного участка
-  - Характерная точка проектной границы публичного сервитута
-  - Воздушная линия ВЛ-220 кв ПС Газовая-Гелий-3
-  - Граница муниципального района по сведениям ЕГРН

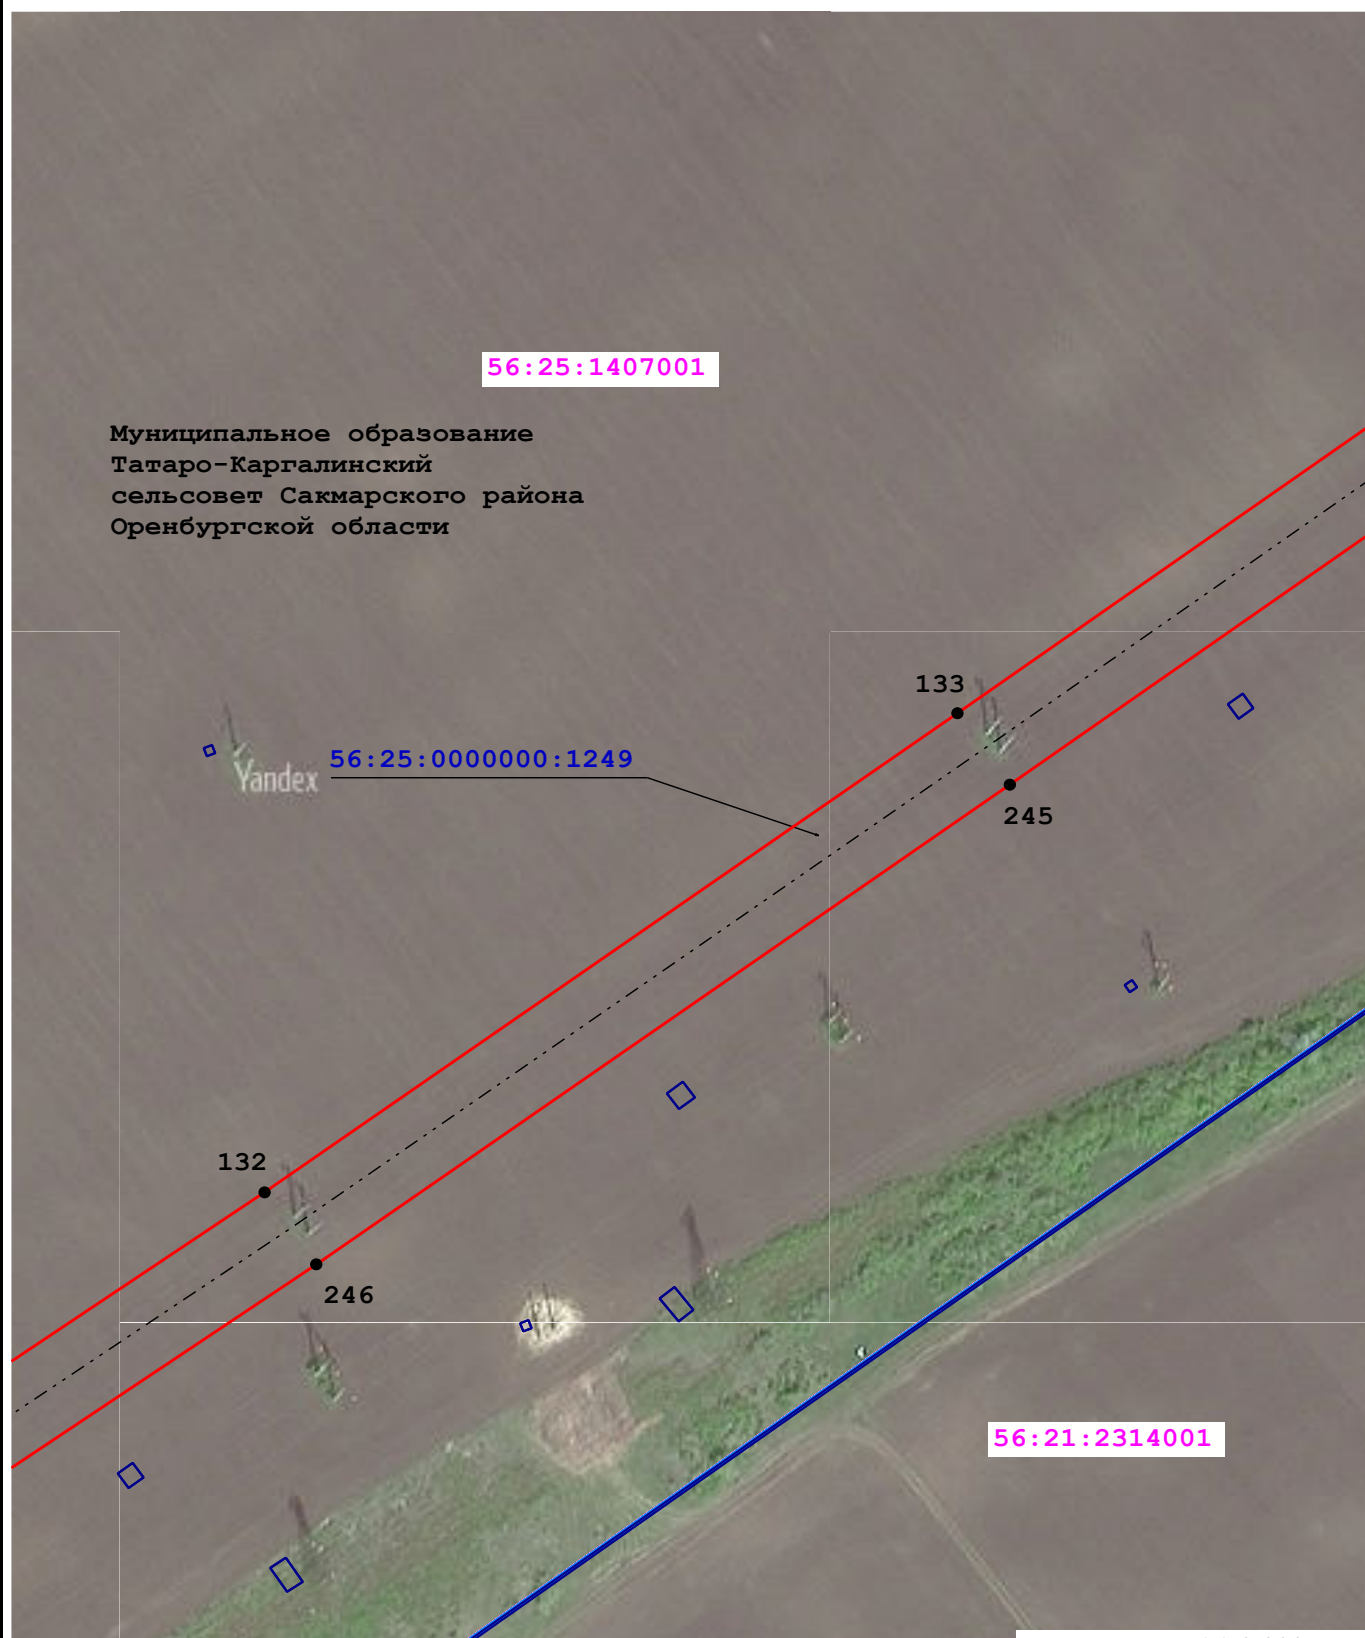

Масштаб 1:2 000

Условные обозначения:


- | | | | |
|-------------------|--|--|--|
| 56:21:2602001 | - Кадастровый номер квартала | | - Граница кадастрового квартала |
| 56:21:2602001:513 | - Кадастровый номер земельного участка | | - Граница земельного участка |
| | - Граница муниципального образования по сведениям ЕГРН | | - Характерная точка проектной границы публичного сервитута |
| 1 | - Обозначение характерной точки | | - Воздушная линия ВЛ-220 кв ПС Газовая-Гелий-3 |
| | - Проектная граница публичного сервитута | | - Граница муниципального района по сведениям ЕГРН |

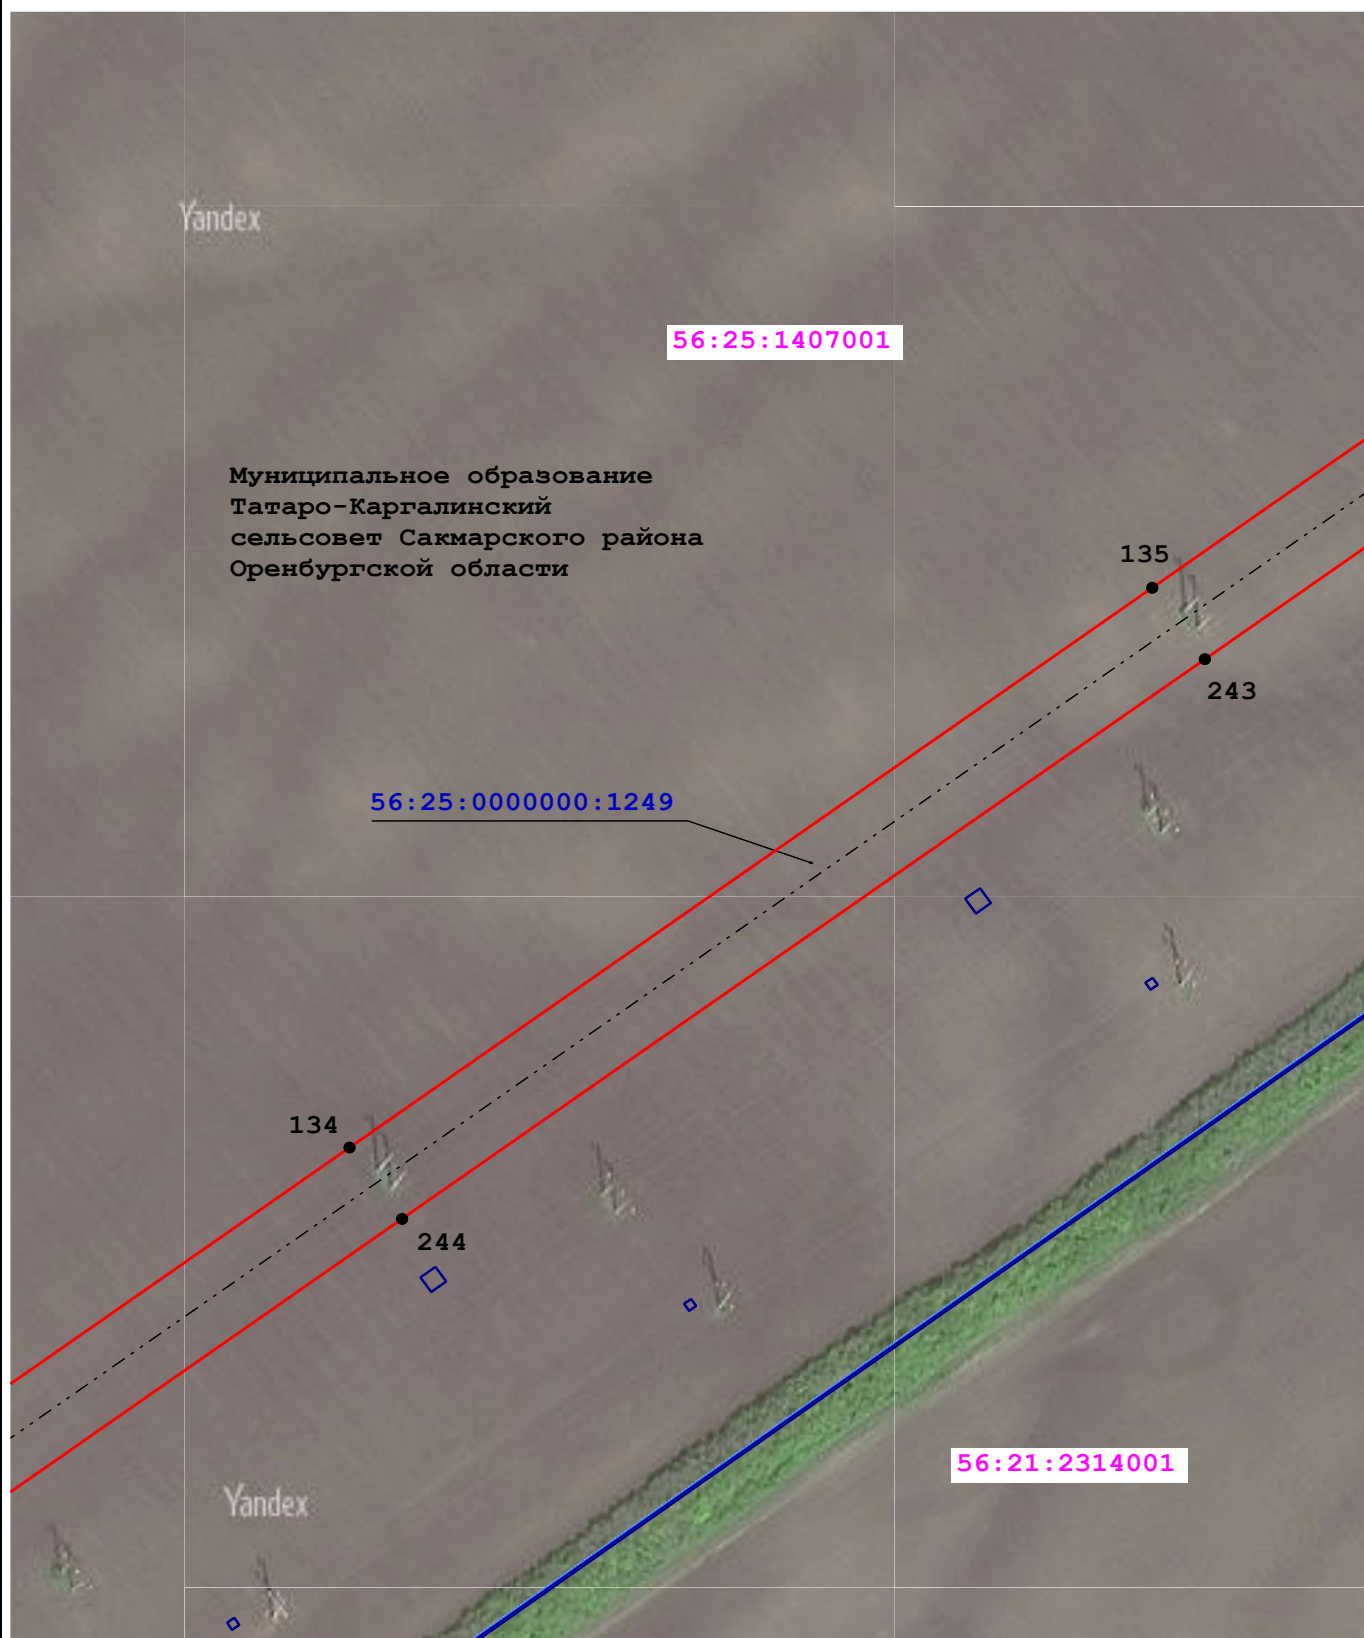

Масштаб 1:2 000

Условные обозначения:


- | | | | |
|-------------------|--|--|--|
| 56:21:2602001 | - Кадастровый номер квартала | | - Граница кадастрового квартала |
| 56:21:2602001:513 | - Кадастровый номер земельного участка | | - Граница земельного участка |
| | - Граница муниципального образования по сведениям ЕГРН | | - Характерная точка проектной границы публичного сервитута |
| 1 | - Обозначение характерной точки | | - Воздушная линия ВЛ-220 кв ПС Газовая-Гелий-3 |
| | - Проектная граница публичного сервитута | | - Граница муниципального района по сведениям ЕГРН |

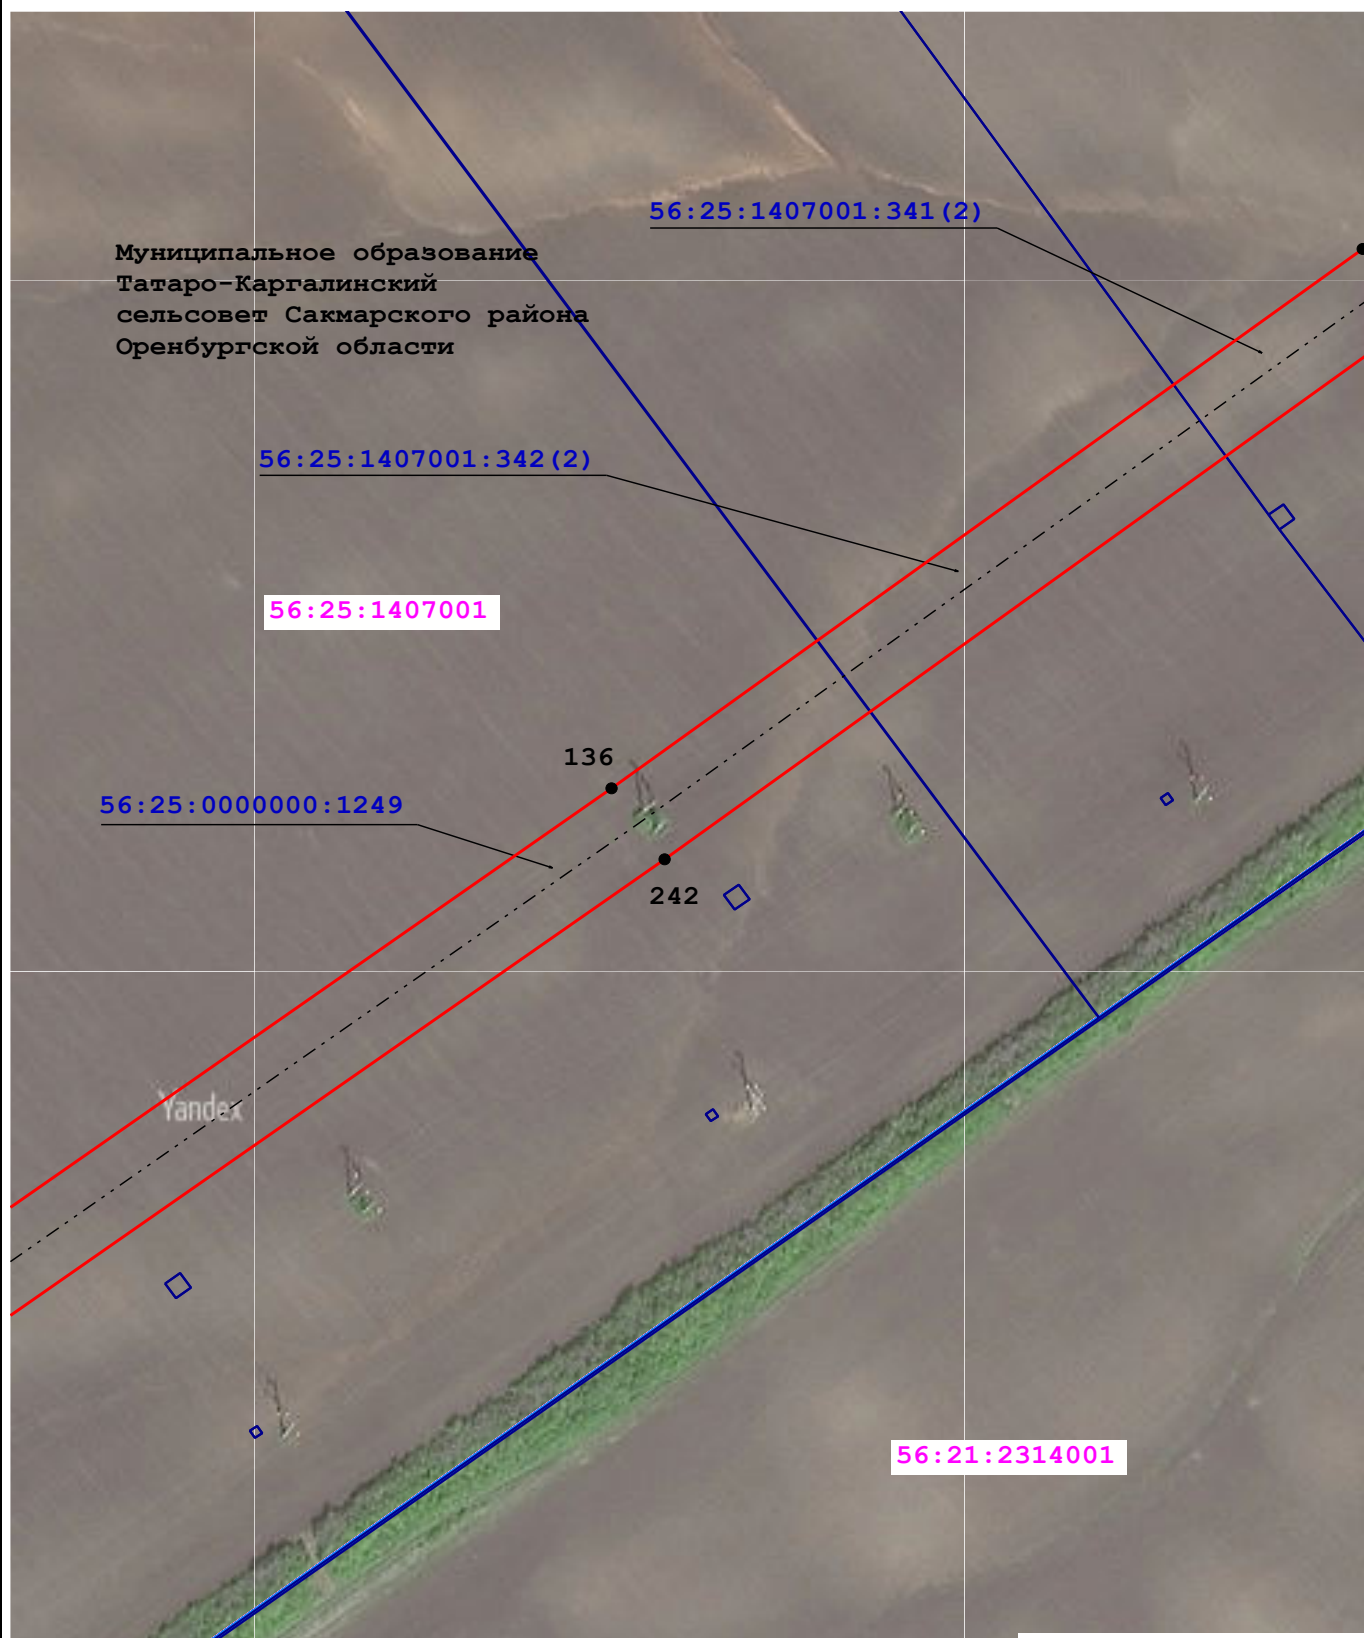

Масштаб 1:2 000

Условные обозначения:


- | | | | |
|-------------------|--|--|--|
| 56:21:2602001 | - Кадастровый номер квартала | | - Граница кадастрового квартала |
| 56:21:2602001:513 | - Кадастровый номер земельного участка | | - Граница земельного участка |
| | - Граница муниципального образования по сведениям ЕГРН | | - Характерная точка проектной границы публичного сервитута |
| 1 | - Обозначение характерной точки | | - Воздушная линия ВЛ-220 кв ПС Газовая-Гелий-3 |
| | - Проектная граница публичного сервитута | | - Граница муниципального района по сведениям ЕГРН |

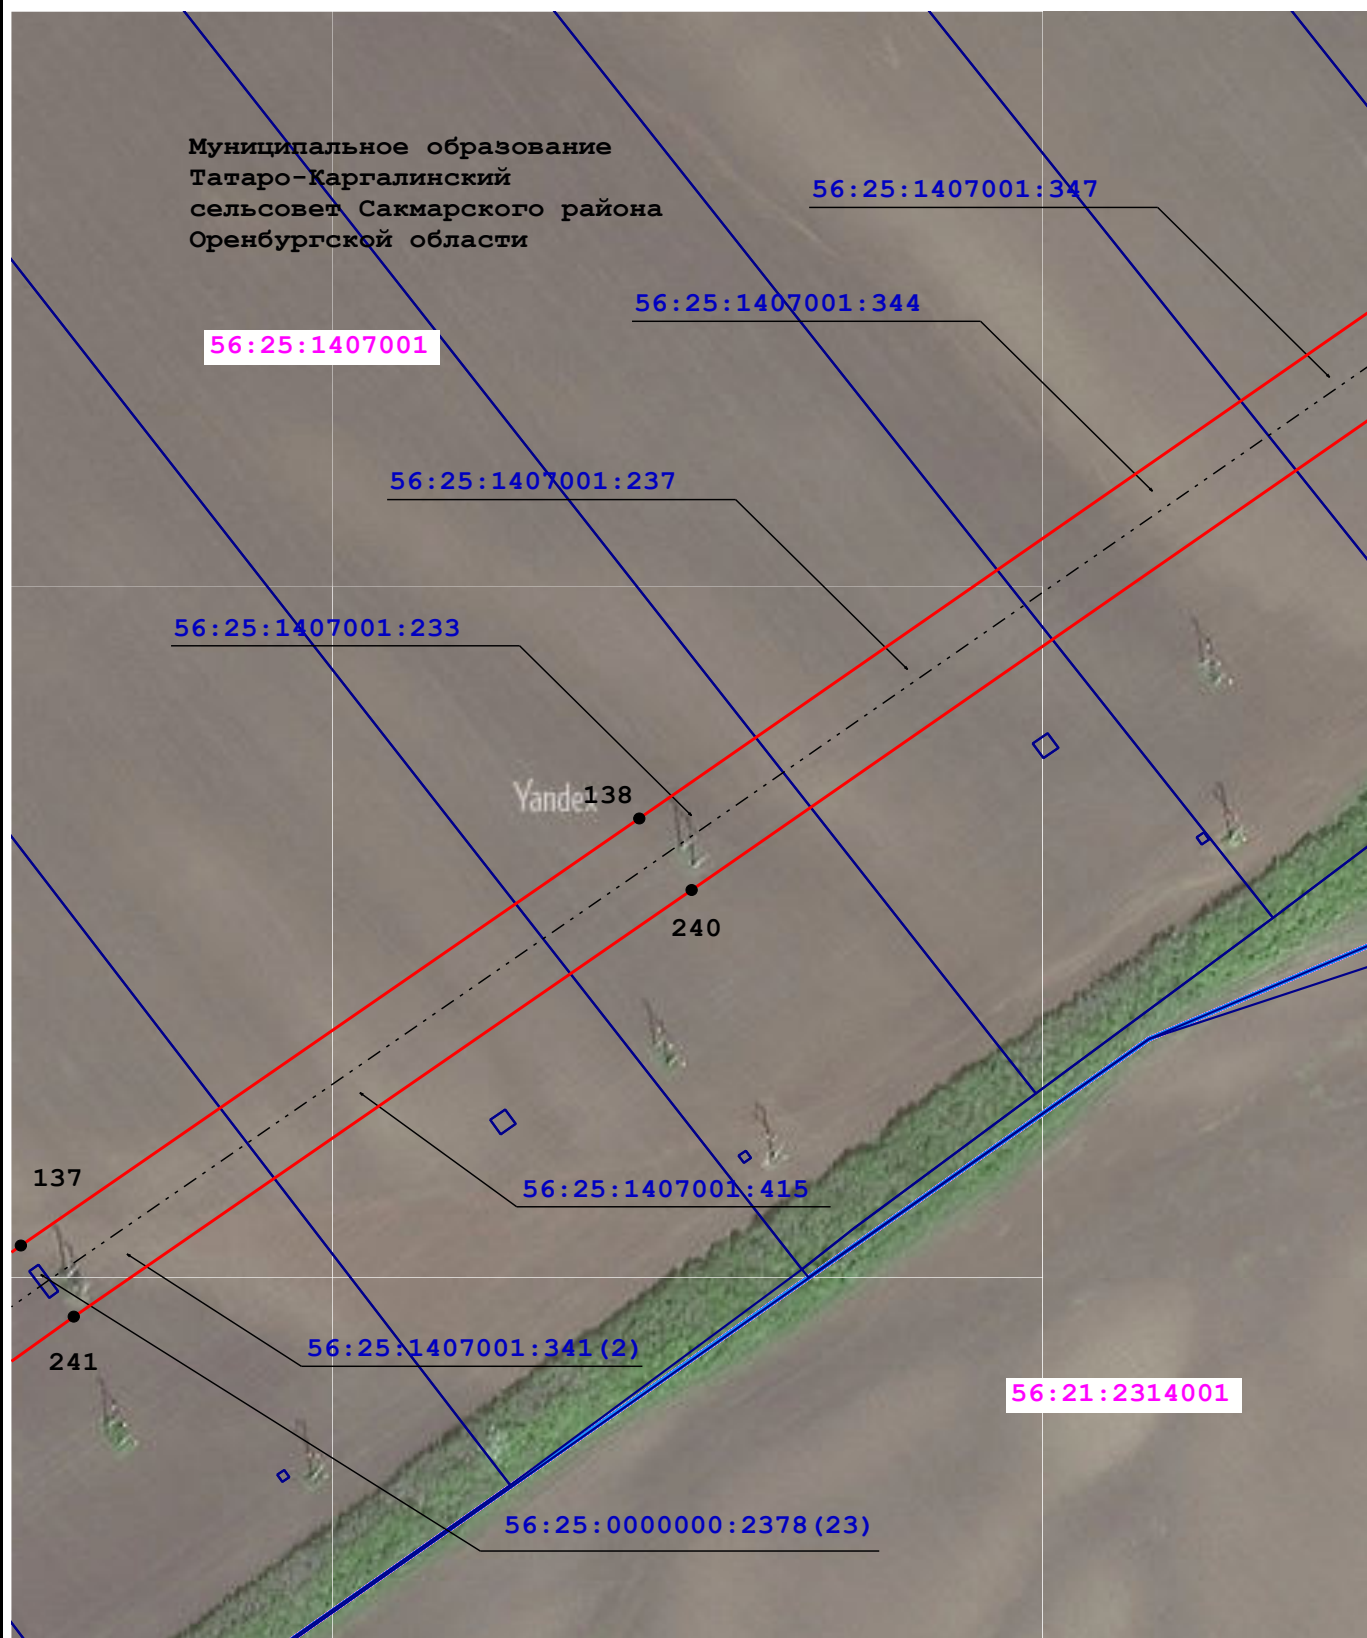

Масштаб 1:2 000

Условные обозначения:


- | | | | |
|-------------------|--|--|--|
| 56:21:2602001 | - Кадастровый номер квартала | | - Граница кадастрового квартала |
| 56:21:2602001:513 | - Кадастровый номер земельного участка | | - Граница земельного участка |
| | - Граница муниципального образования по сведениям ЕГРН | | - Характерная точка проектной границы публичного сервитута |
| 1 | - Обозначение характерной точки | | - Воздушная линия ВЛ-220 кв ПС Газовая-Гелий-3 |
| | - Проектная граница публичного сервитута | | - Граница муниципального района по сведениям ЕГРН |

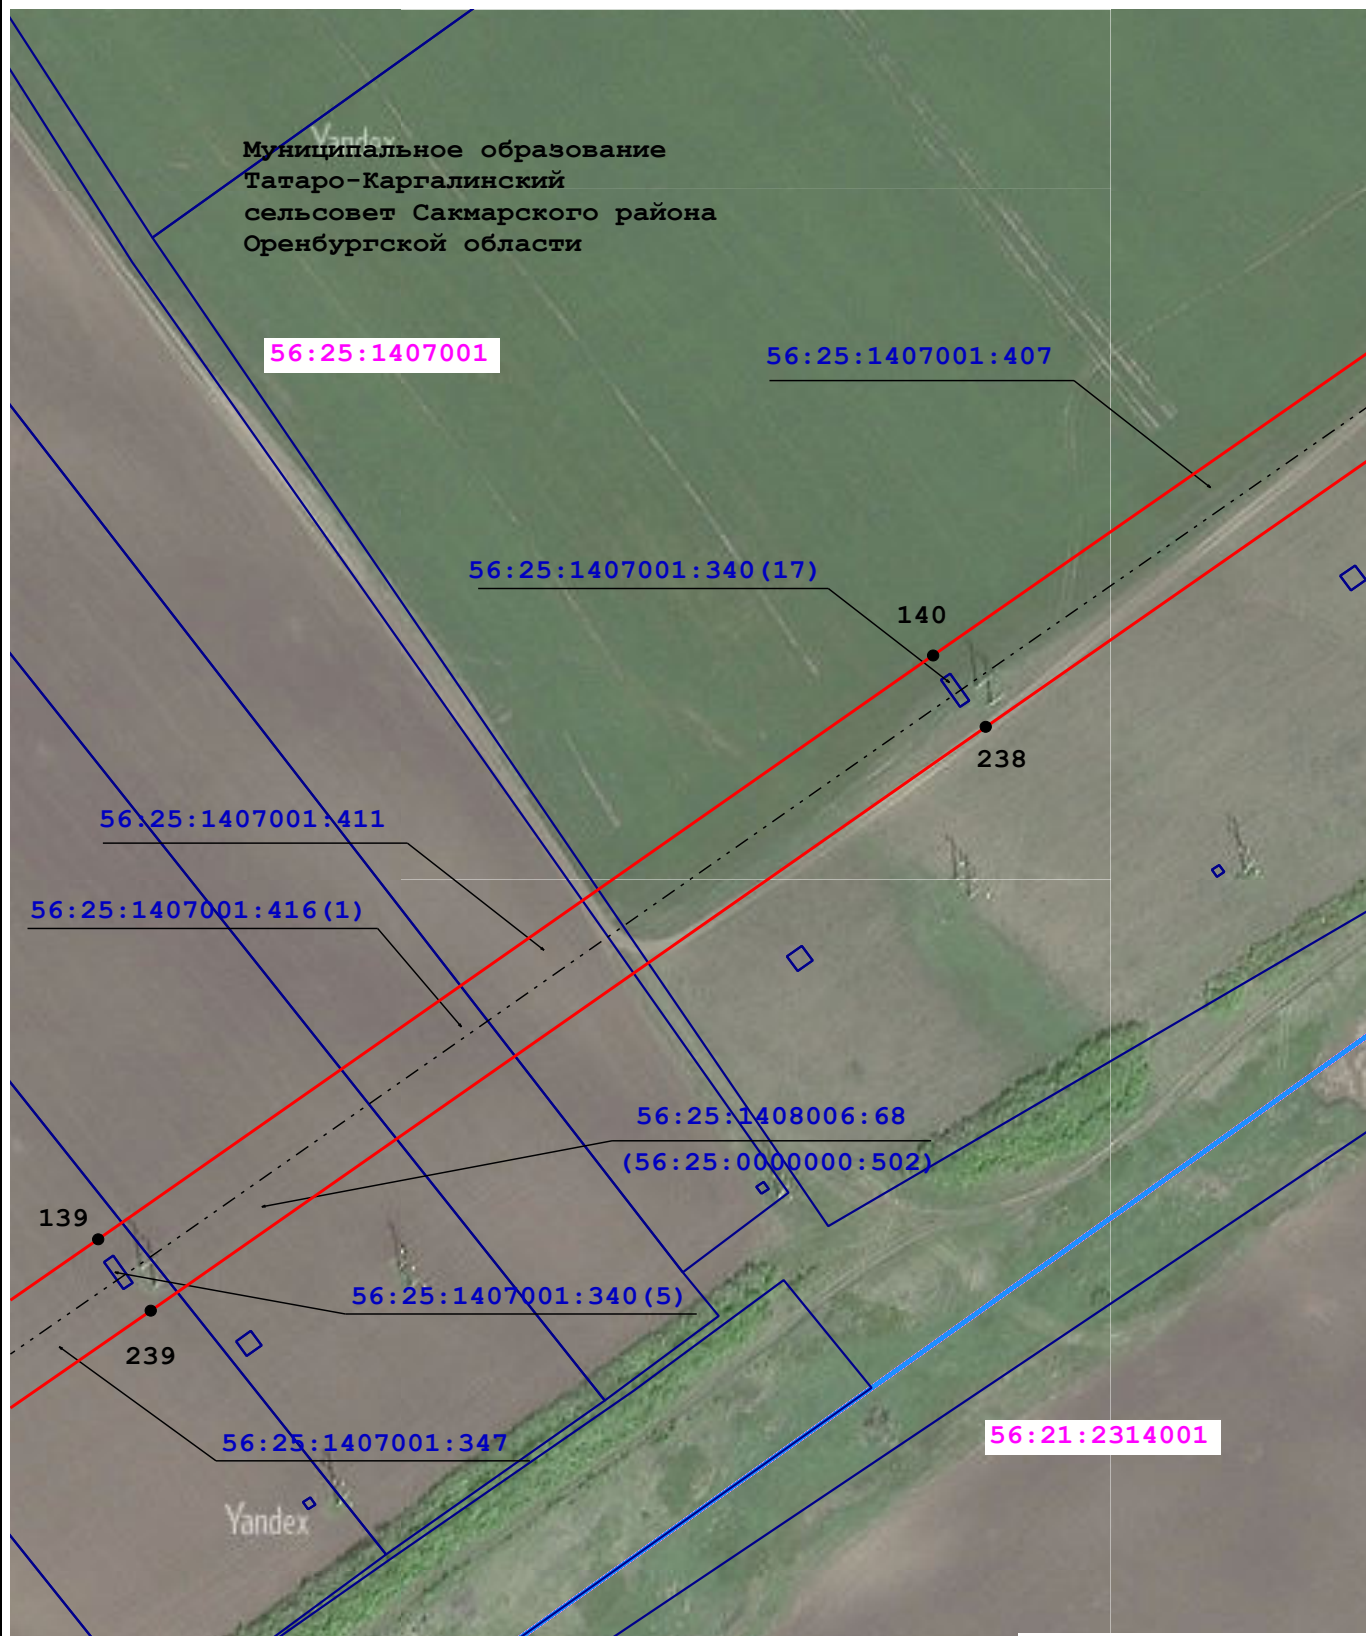

Масштаб 1:2 000

Условные обозначения:


- | | | | |
|-------------------|--|--|--|
| 56:21:2602001 | - Кадастровый номер квартала | | - Граница кадастрового квартала |
| 56:21:2602001:513 | - Кадастровый номер земельного участка | | - Граница земельного участка |
| | - Граница муниципального образования по сведениям ЕГРН | | - Характерная точка проектной границы публичного сервитута |
| 1 | - Обозначение характерной точки | | - Воздушная линия ВЛ-220 кв ПС Газовая-Гелий-3 |
| | - Проектная граница публичного сервитута | | - Граница муниципального района по сведениям ЕГРН |

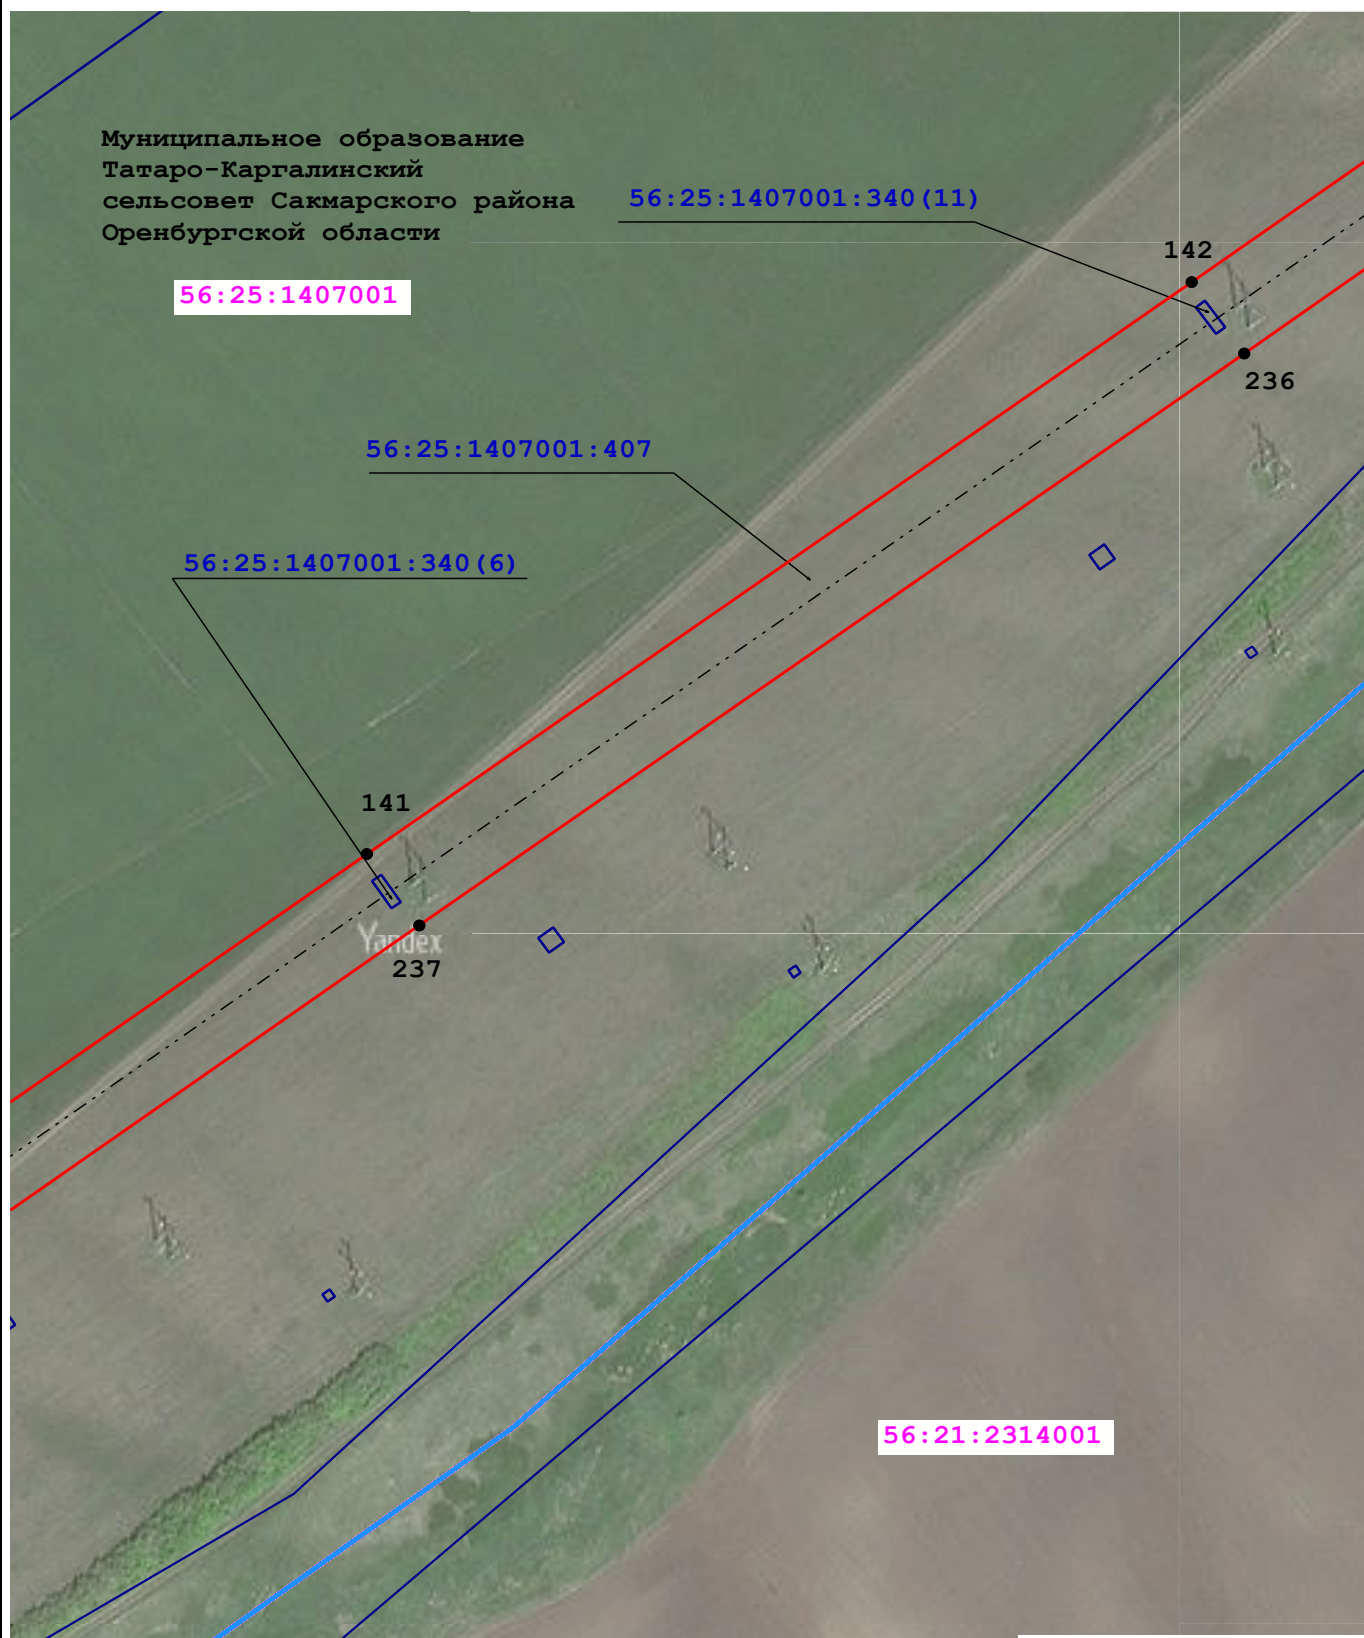

Масштаб 1:2 000

Условные обозначения:


- | | | | |
|-------------------|--|--|--|
| 56:21:2602001 | - Кадастровый номер квартала | | - Граница кадастрового квартала |
| 56:21:2602001:513 | - Кадастровый номер земельного участка | | - Граница земельного участка |
| | - Граница муниципального образования по сведениям ЕГРН | | - Характерная точка проектной границы публичного сервитута |
| 1 | - Обозначение характерной точки | | - Воздушная линия ВЛ-220 кв ПС Газовая-Гелий-3 |
| | - Проектная граница публичного сервитута | | - Граница муниципального района по сведениям ЕГРН |

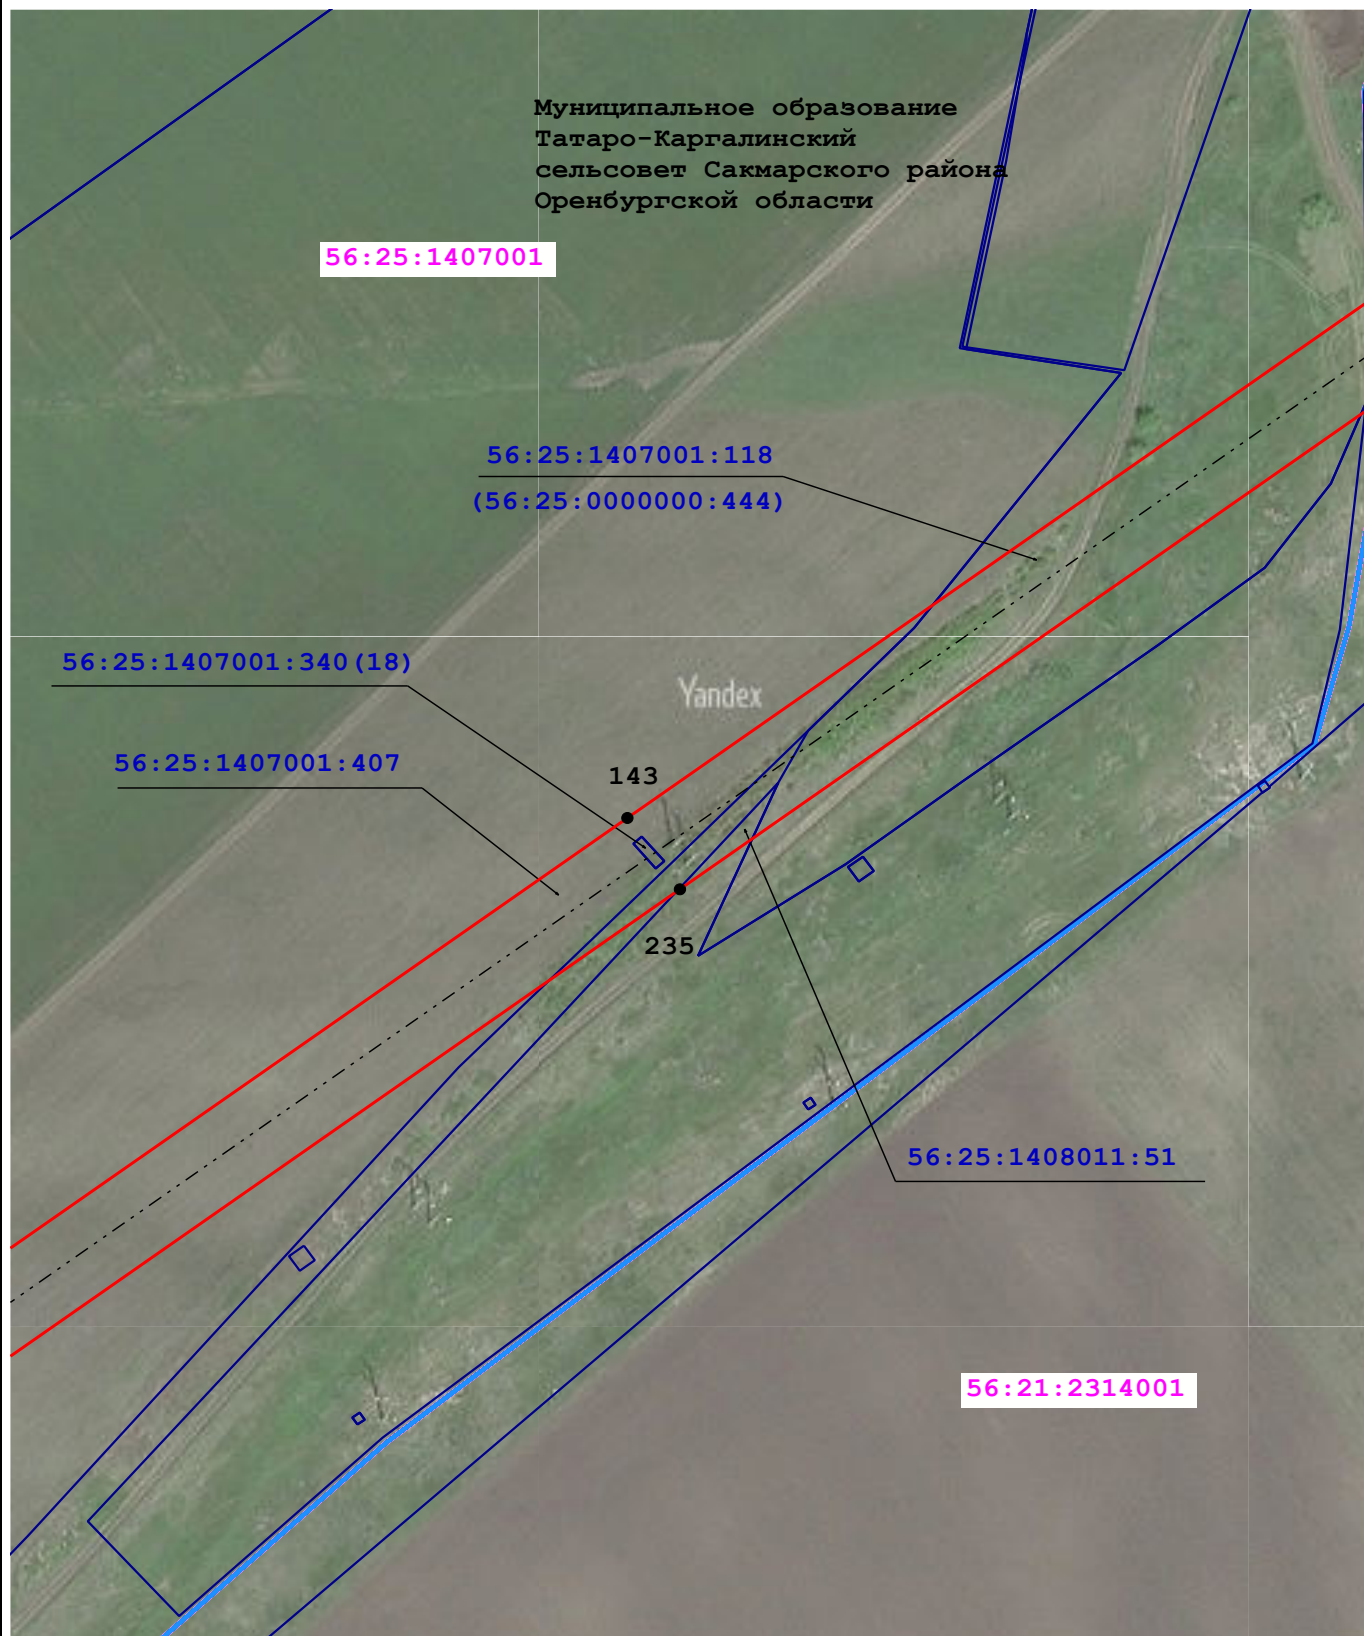

Масштаб 1:2 000

Условные обозначения:


- | | | | |
|-------------------|--|--|--|
| 56:21:2602001 | - Кадастровый номер квартала | | - Граница кадастрового квартала |
| 56:21:2602001:513 | - Кадастровый номер земельного участка | | - Граница земельного участка |
| | - Граница муниципального образования по сведениям ЕГРН | | - Характерная точка проектной границы публичного сервитута |
| 1 | - Обозначение характерной точки | | - Воздушная линия ВЛ-220 кв ПС Газовая-Гелий-3 |
| | - Проектная граница публичного сервитута | | - Граница муниципального района по сведениям ЕГРН |

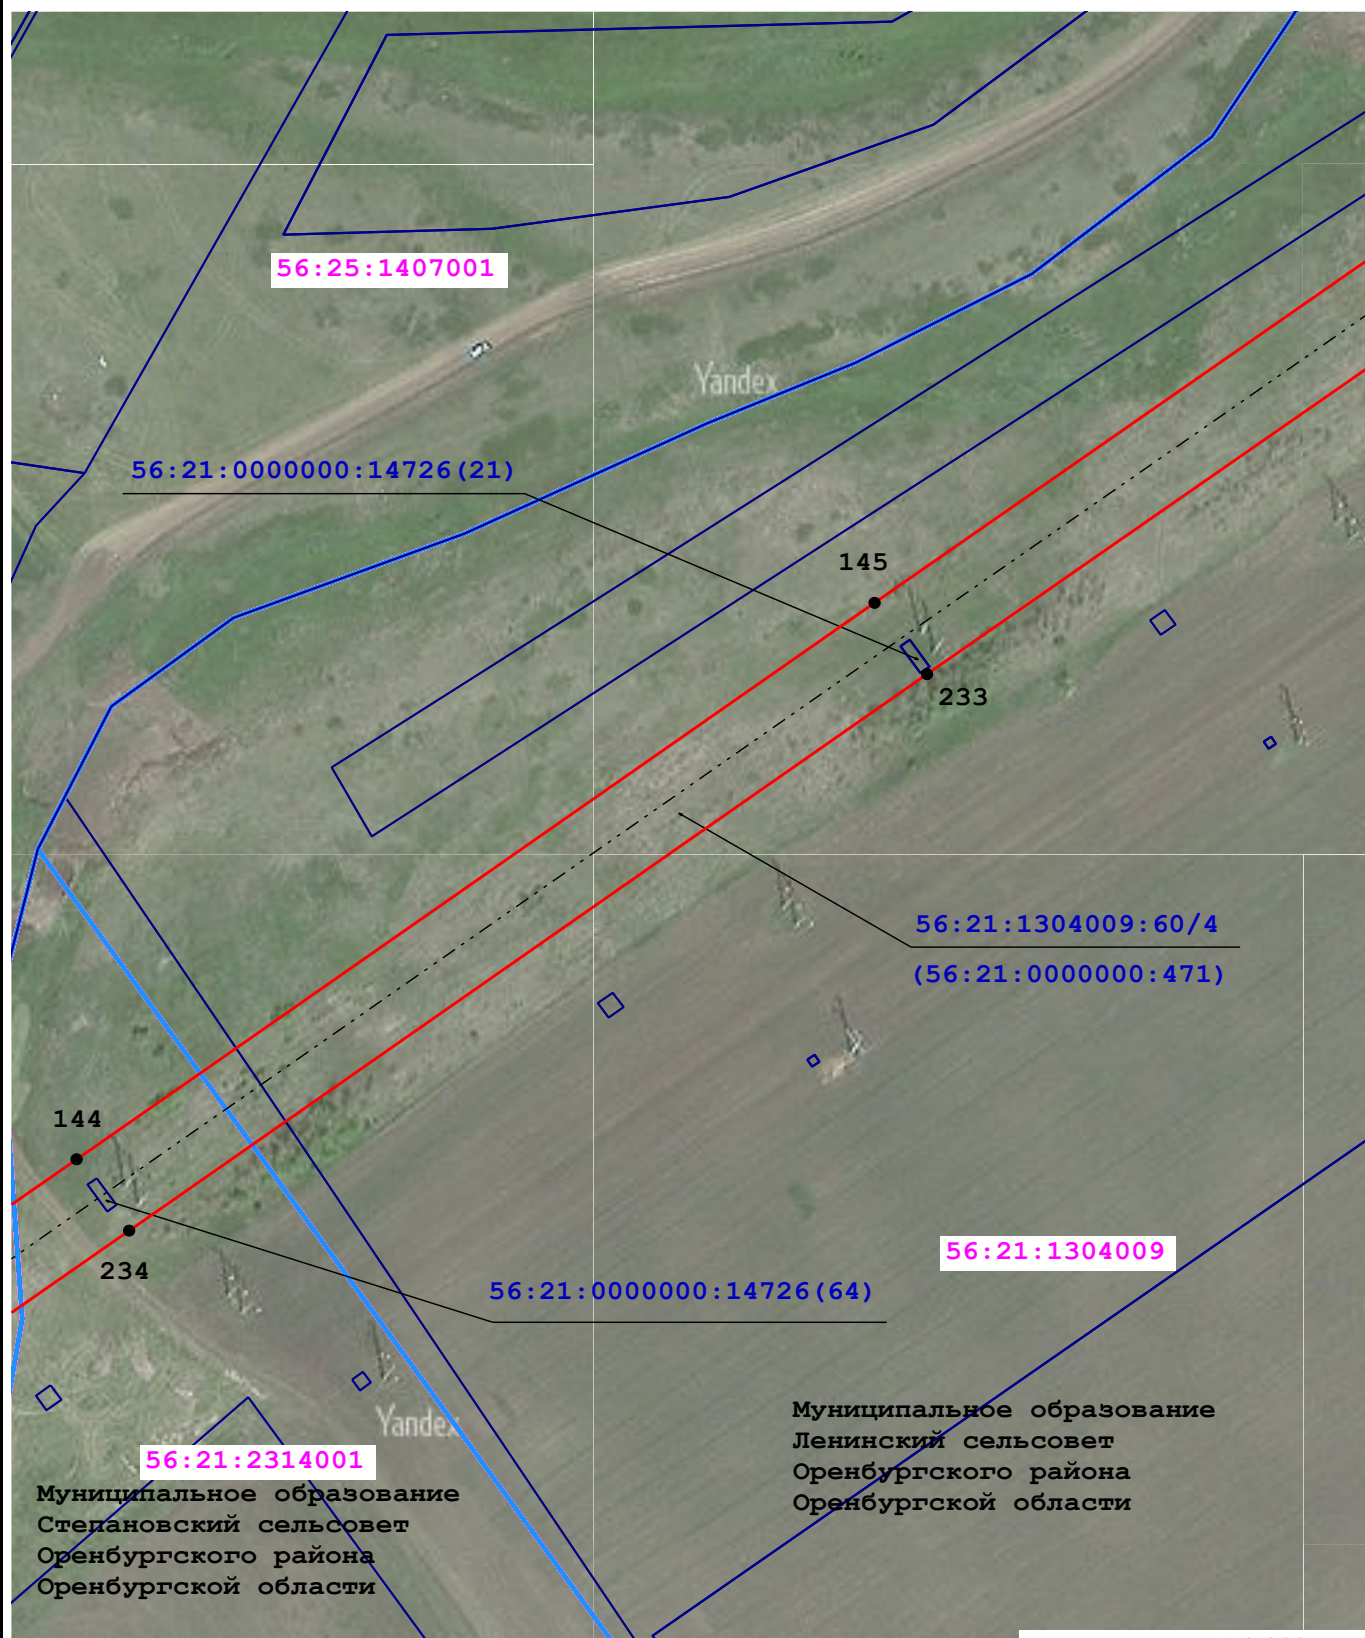

Масштаб 1:2 000

Условные обозначения:


- | | | | |
|-------------------|--|--|--|
| 56:21:2602001 | - Кадастровый номер квартала | | - Граница кадастрового квартала |
| 56:21:2602001:513 | - Кадастровый номер земельного участка | | - Граница земельного участка |
| | - Граница муниципального образования по сведениям ЕГРН | | - Характерная точка проектной границы публичного сервитута |
| 1 | - Обозначение характерной точки | | - Воздушная линия ВЛ-220 кв ПС Газовая-Гелий-3 |
| | - Проектная граница публичного сервитута | | - Граница муниципального района по сведениям ЕГРН |

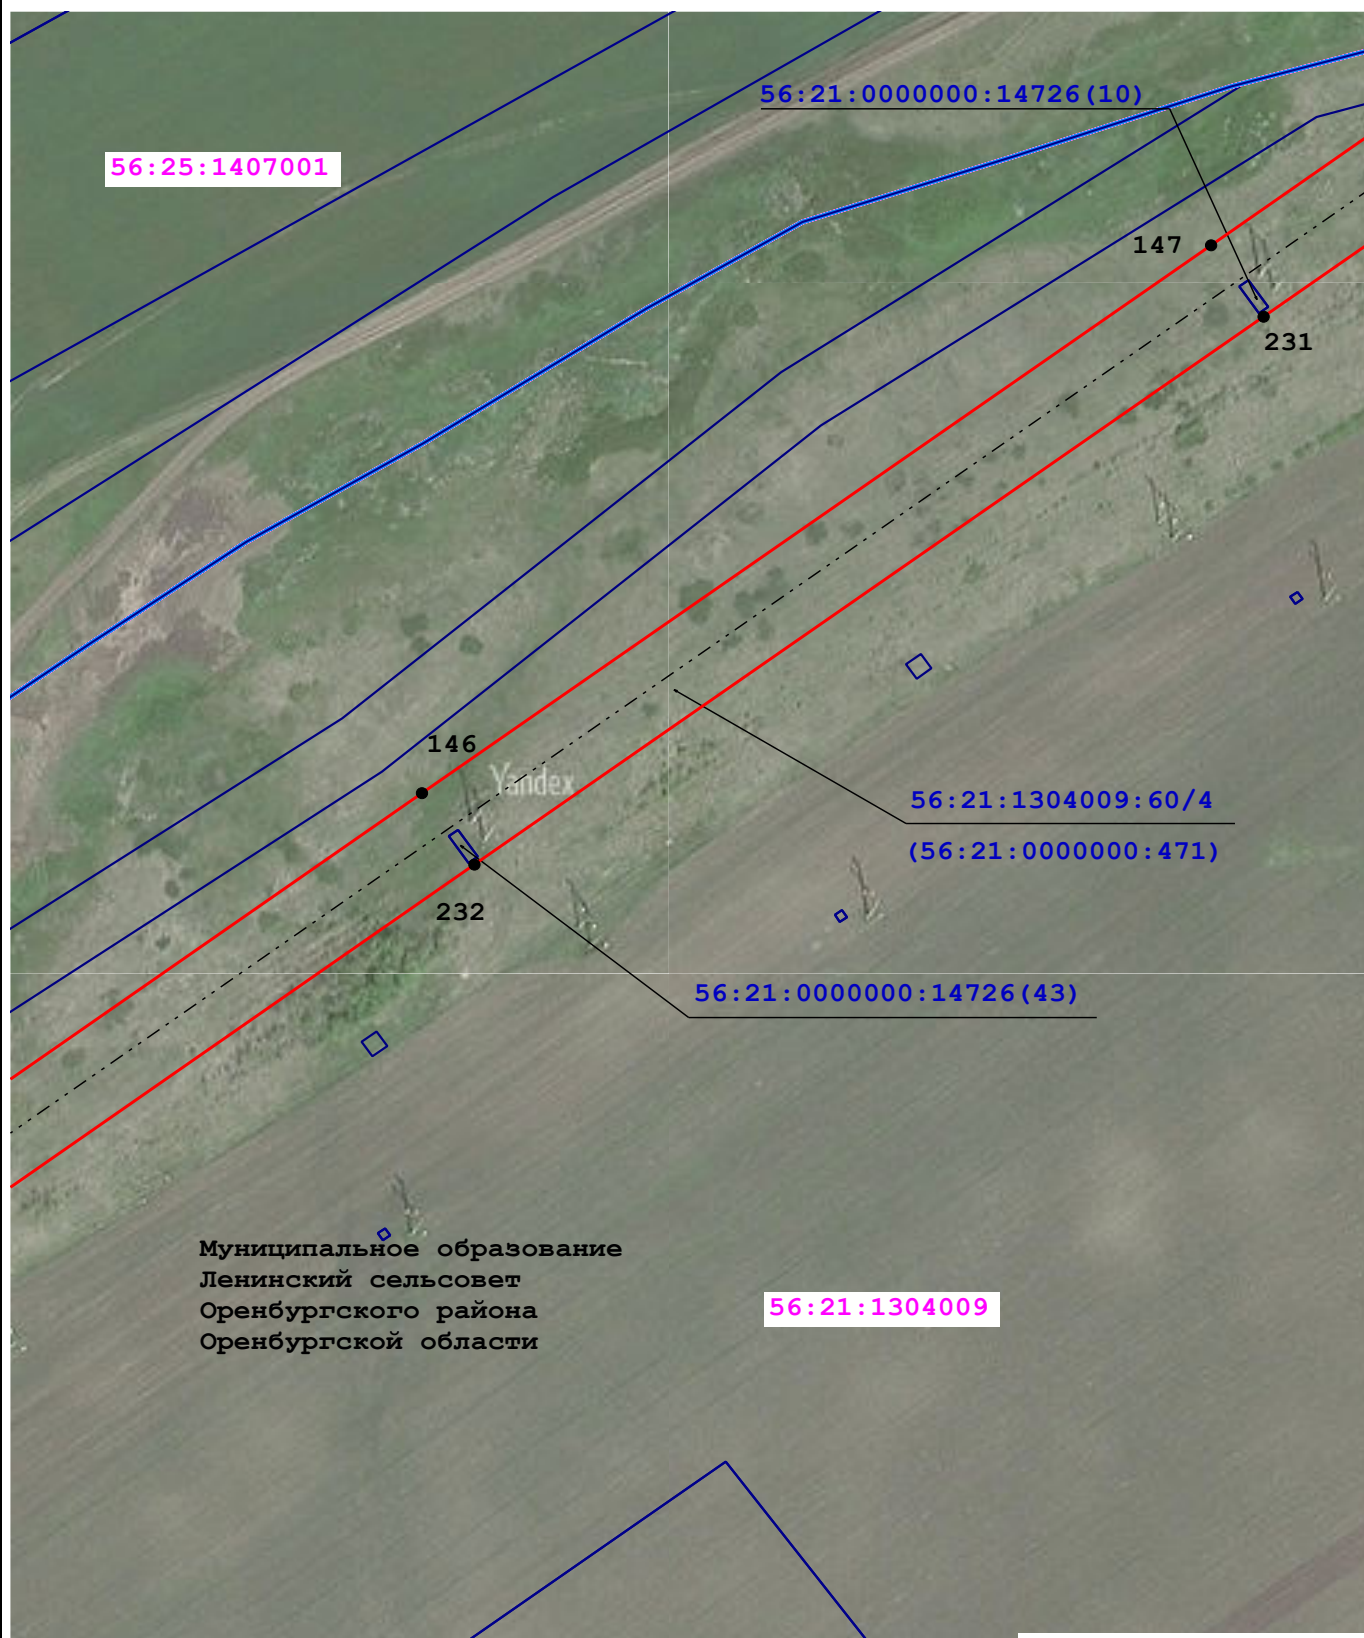

Масштаб 1:2 000

Условные обозначения:


- | | | | |
|-------------------|--|--|--|
| 56:21:2602001 | - Кадастровый номер квартала | | - Граница кадастрового квартала |
| 56:21:2602001:513 | - Кадастровый номер земельного участка | | - Граница земельного участка |
| | - Граница муниципального образования по сведениям ЕГРН | | - Характерная точка проектной границы публичного сервитута |
| 1 | - Обозначение характерной точки | | - Воздушная линия ВЛ-220 кв ПС Газовая-Гелий-3 |
| | - Проектная граница публичного сервитута | | - Граница муниципального района по сведениям ЕГРН |

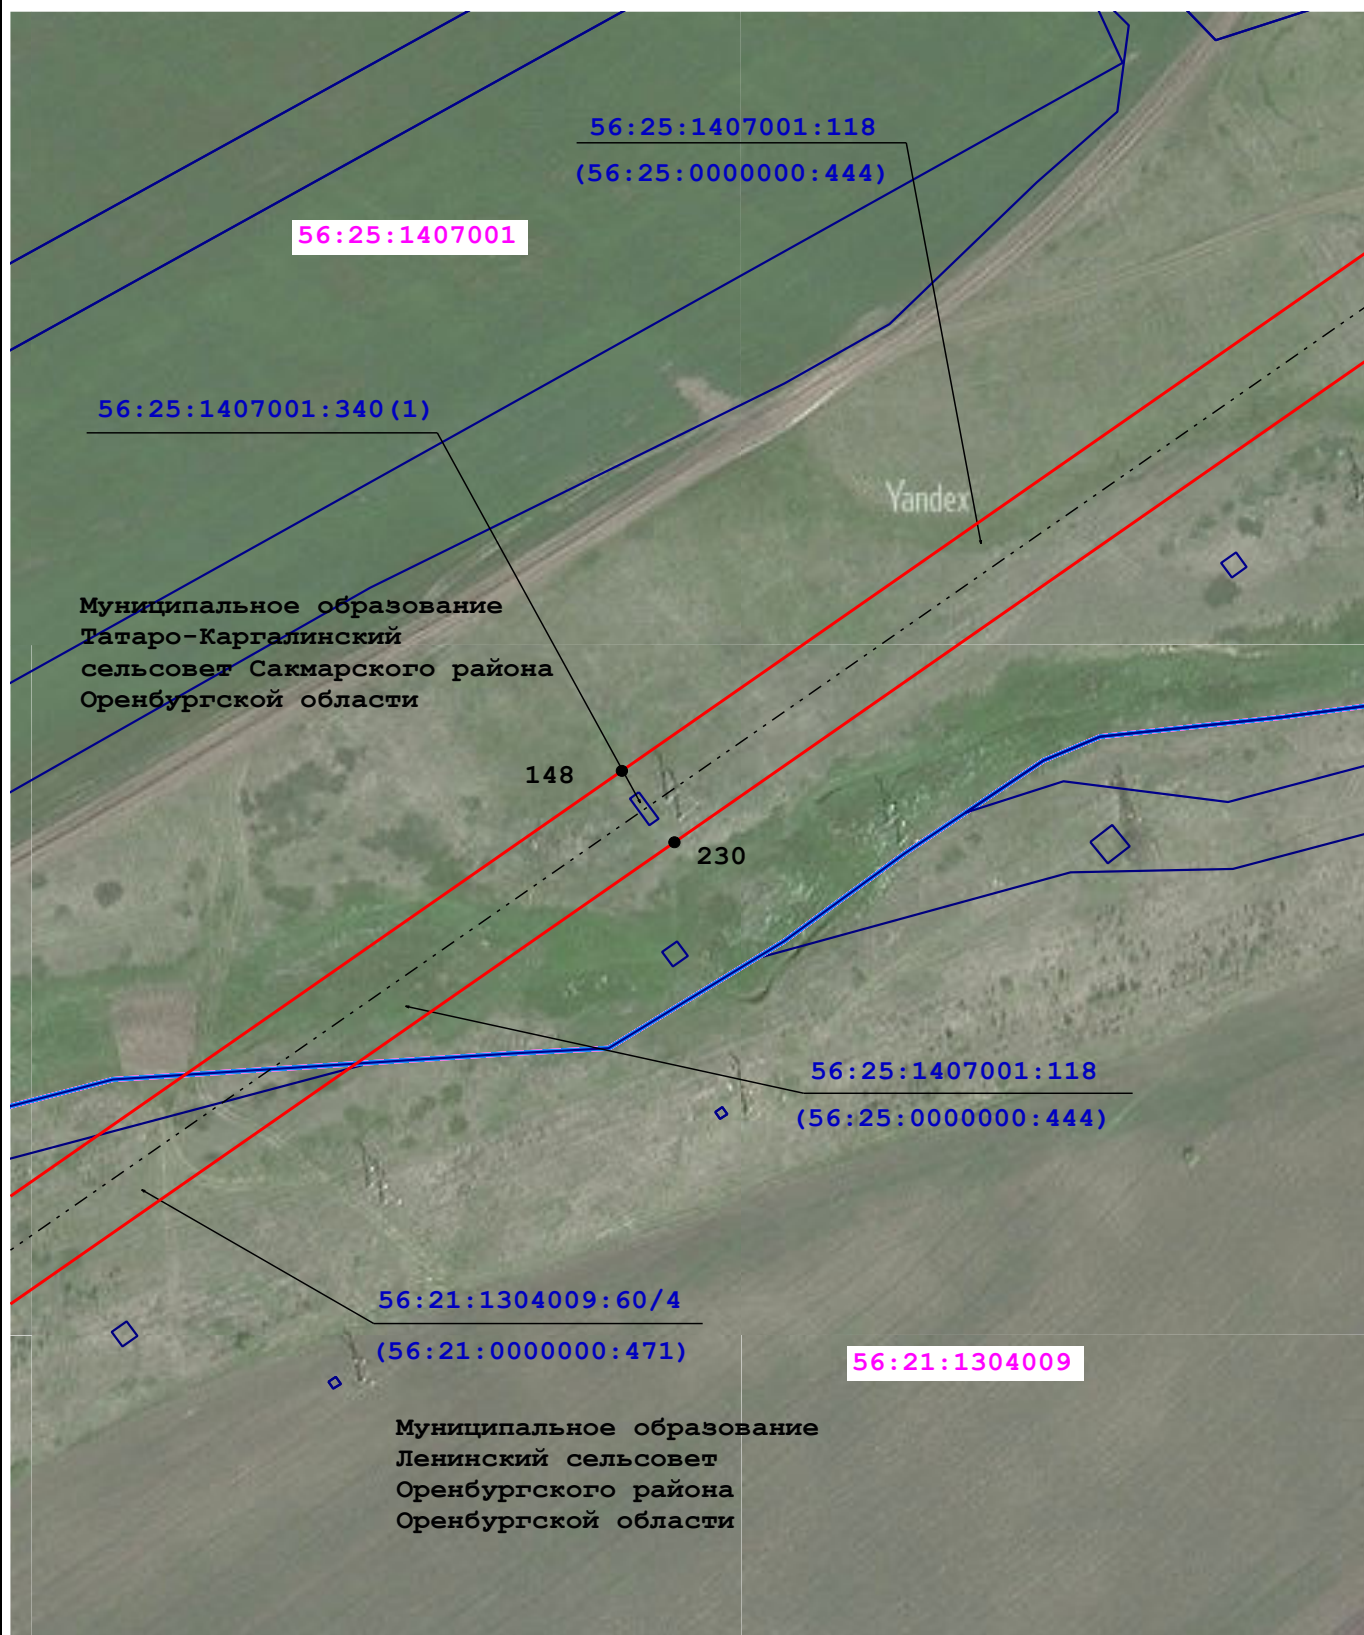

Масштаб 1:2 000

Условные обозначения:


- | | | | |
|-------------------|--|--|--|
| 56:21:2602001 | - Кадастровый номер квартала | | - Граница кадастрового квартала |
| 56:21:2602001:513 | - Кадастровый номер земельного участка | | - Граница земельного участка |
| | - Граница муниципального образования по сведениям ЕГРН | | - Характерная точка проектной границы публичного сервитута |
| 1 | - Обозначение характерной точки | | - Воздушная линия ВЛ-220 кв ПС Газовая-Гелий-3 |
| | - Проектная граница публичного сервитута | | - Граница муниципального района по сведениям ЕГРН |

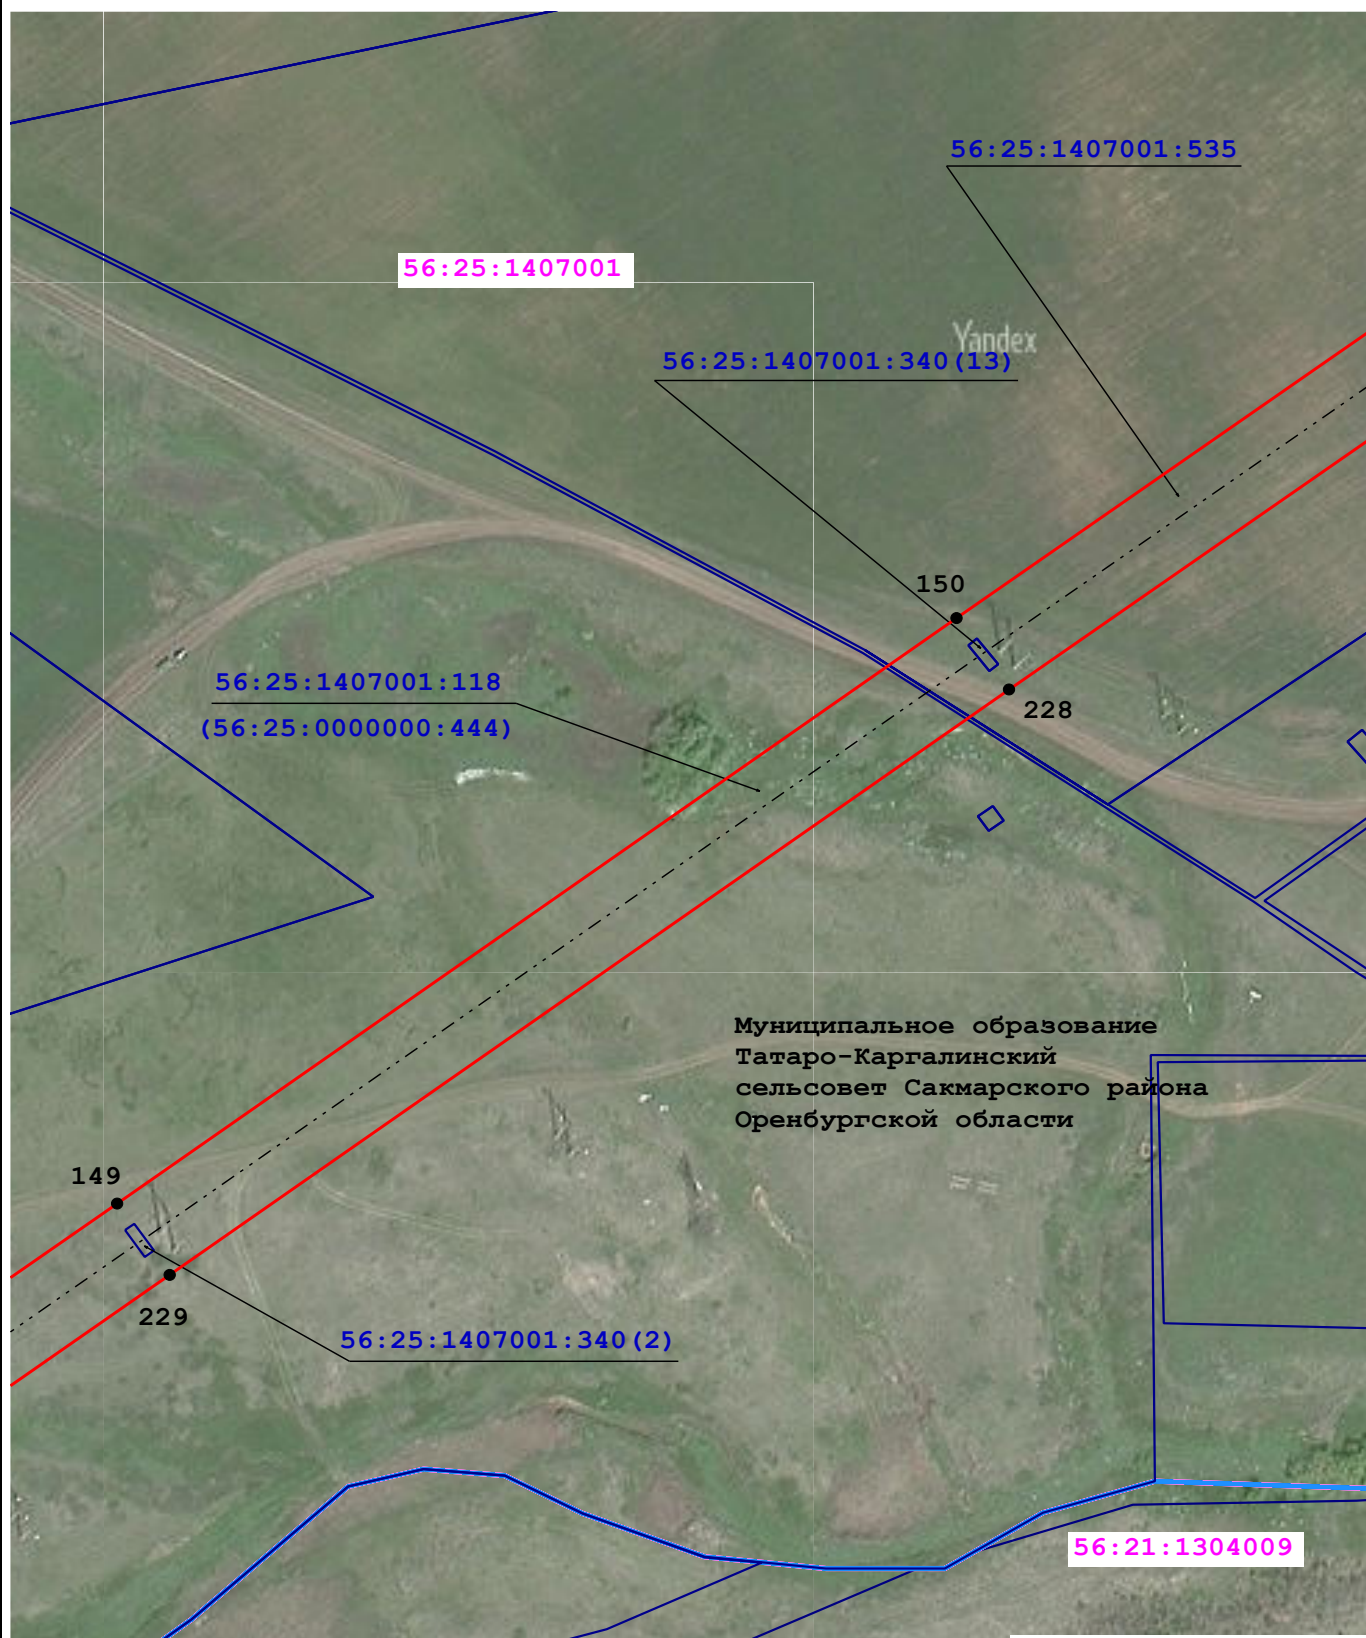

Масштаб 1:2 000

Условные обозначения:


- | | | | |
|-------------------|--|--|--|
| 56:21:2602001 | - Кадастровый номер квартала | | - Граница кадастрового квартала |
| 56:21:2602001:513 | - Кадастровый номер земельного участка | | - Граница земельного участка |
| | - Граница муниципального образования по сведениям ЕГРН | | - Характерная точка проектной границы публичного сервитута |
| 1 | - Обозначение характерной точки | | - Воздушная линия ВЛ-220 кв ПС Газовая-Гелий-3 |
| | - Проектная граница публичного сервитута | | - Граница муниципального района по сведениям ЕГРН |

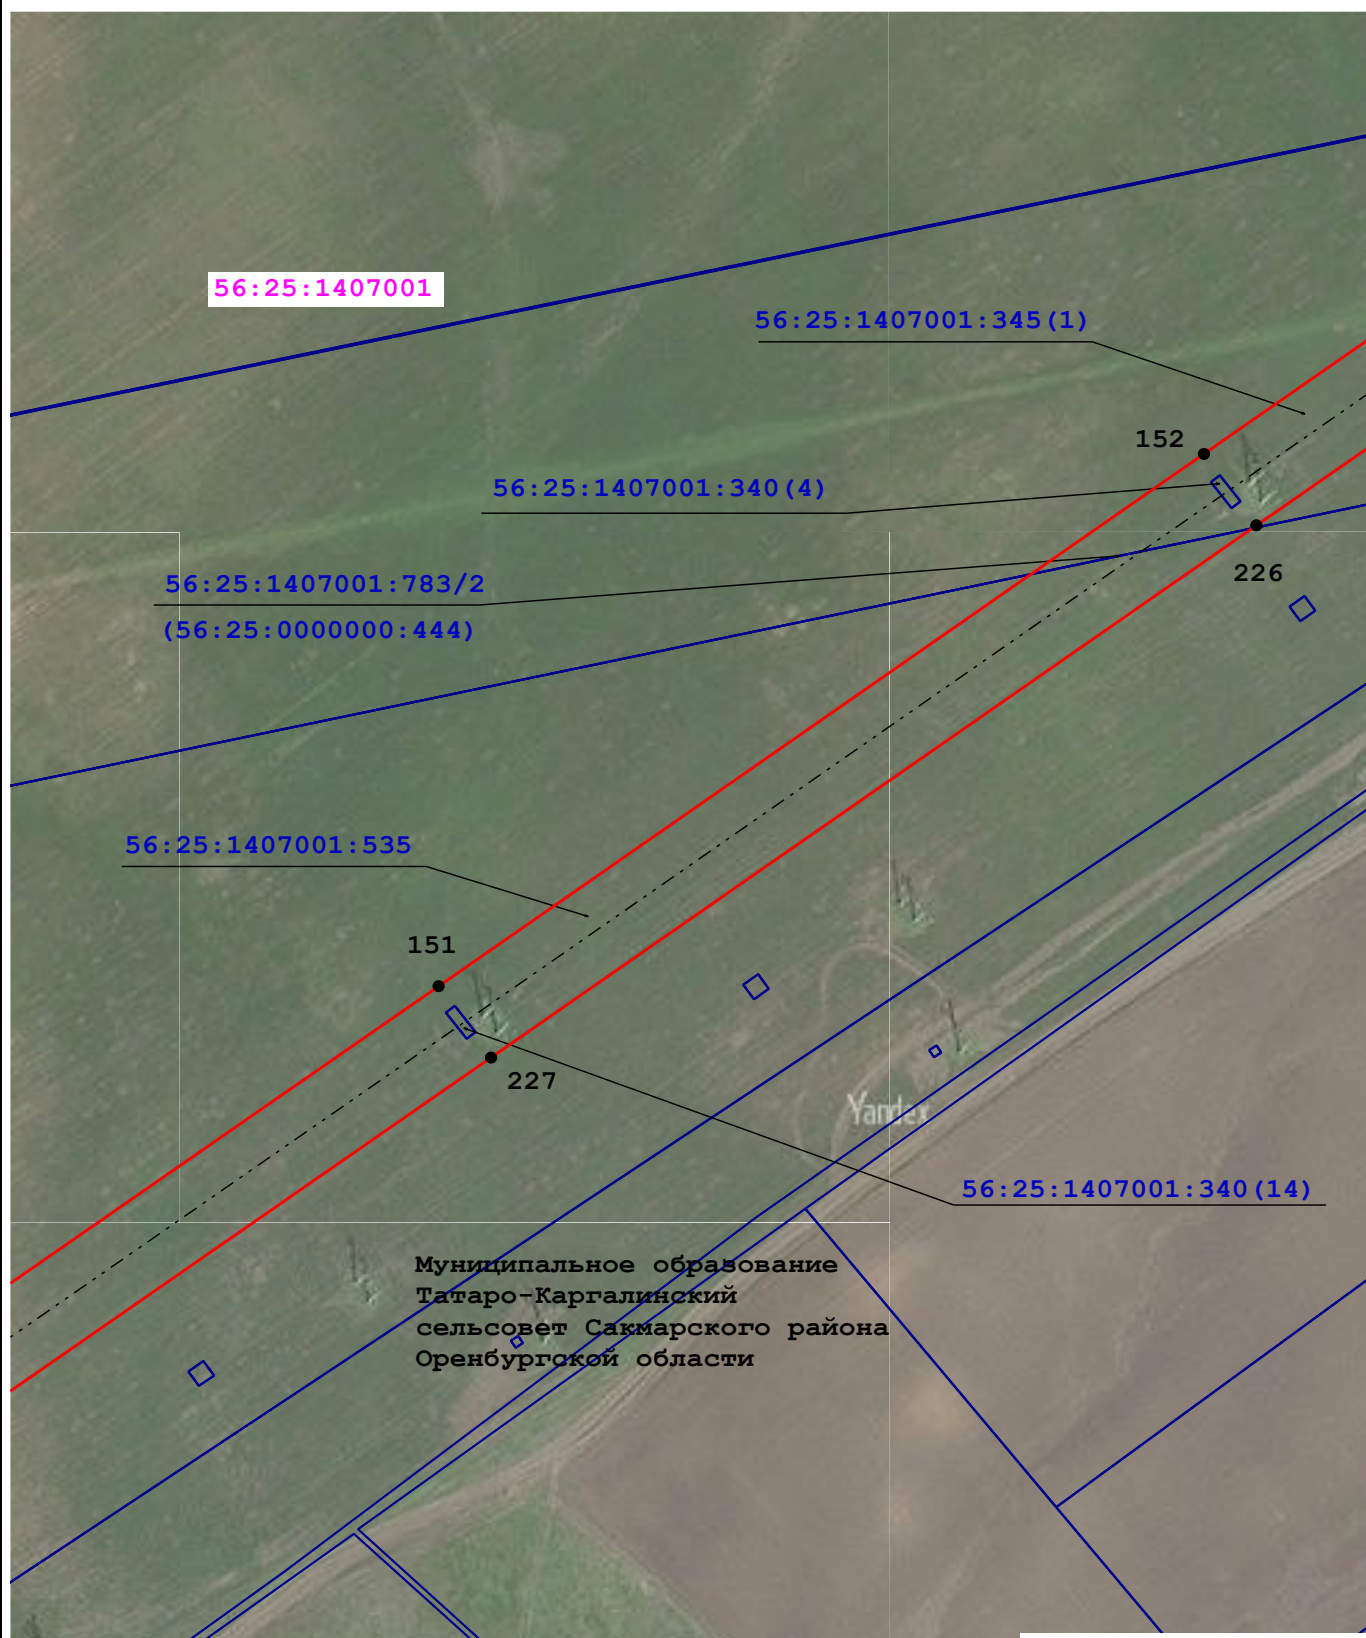

Масштаб 1:2 000

Условные обозначения:


- | | | | |
|-------------------|--|--|--|
| 56:21:2602001 | - Кадастровый номер квартала | | - Граница кадастрового квартала |
| 56:21:2602001:513 | - Кадастровый номер земельного участка | | - Граница земельного участка |
| | - Граница муниципального образования по сведениям ЕГРН | | - Характерная точка проектной границы публичного сервитута |
| 1 | - Обозначение характерной точки | | - Воздушная линия ВЛ-220 кв ПС Газовая-Гелий-3 |
| | - Проектная граница публичного сервитута | | |

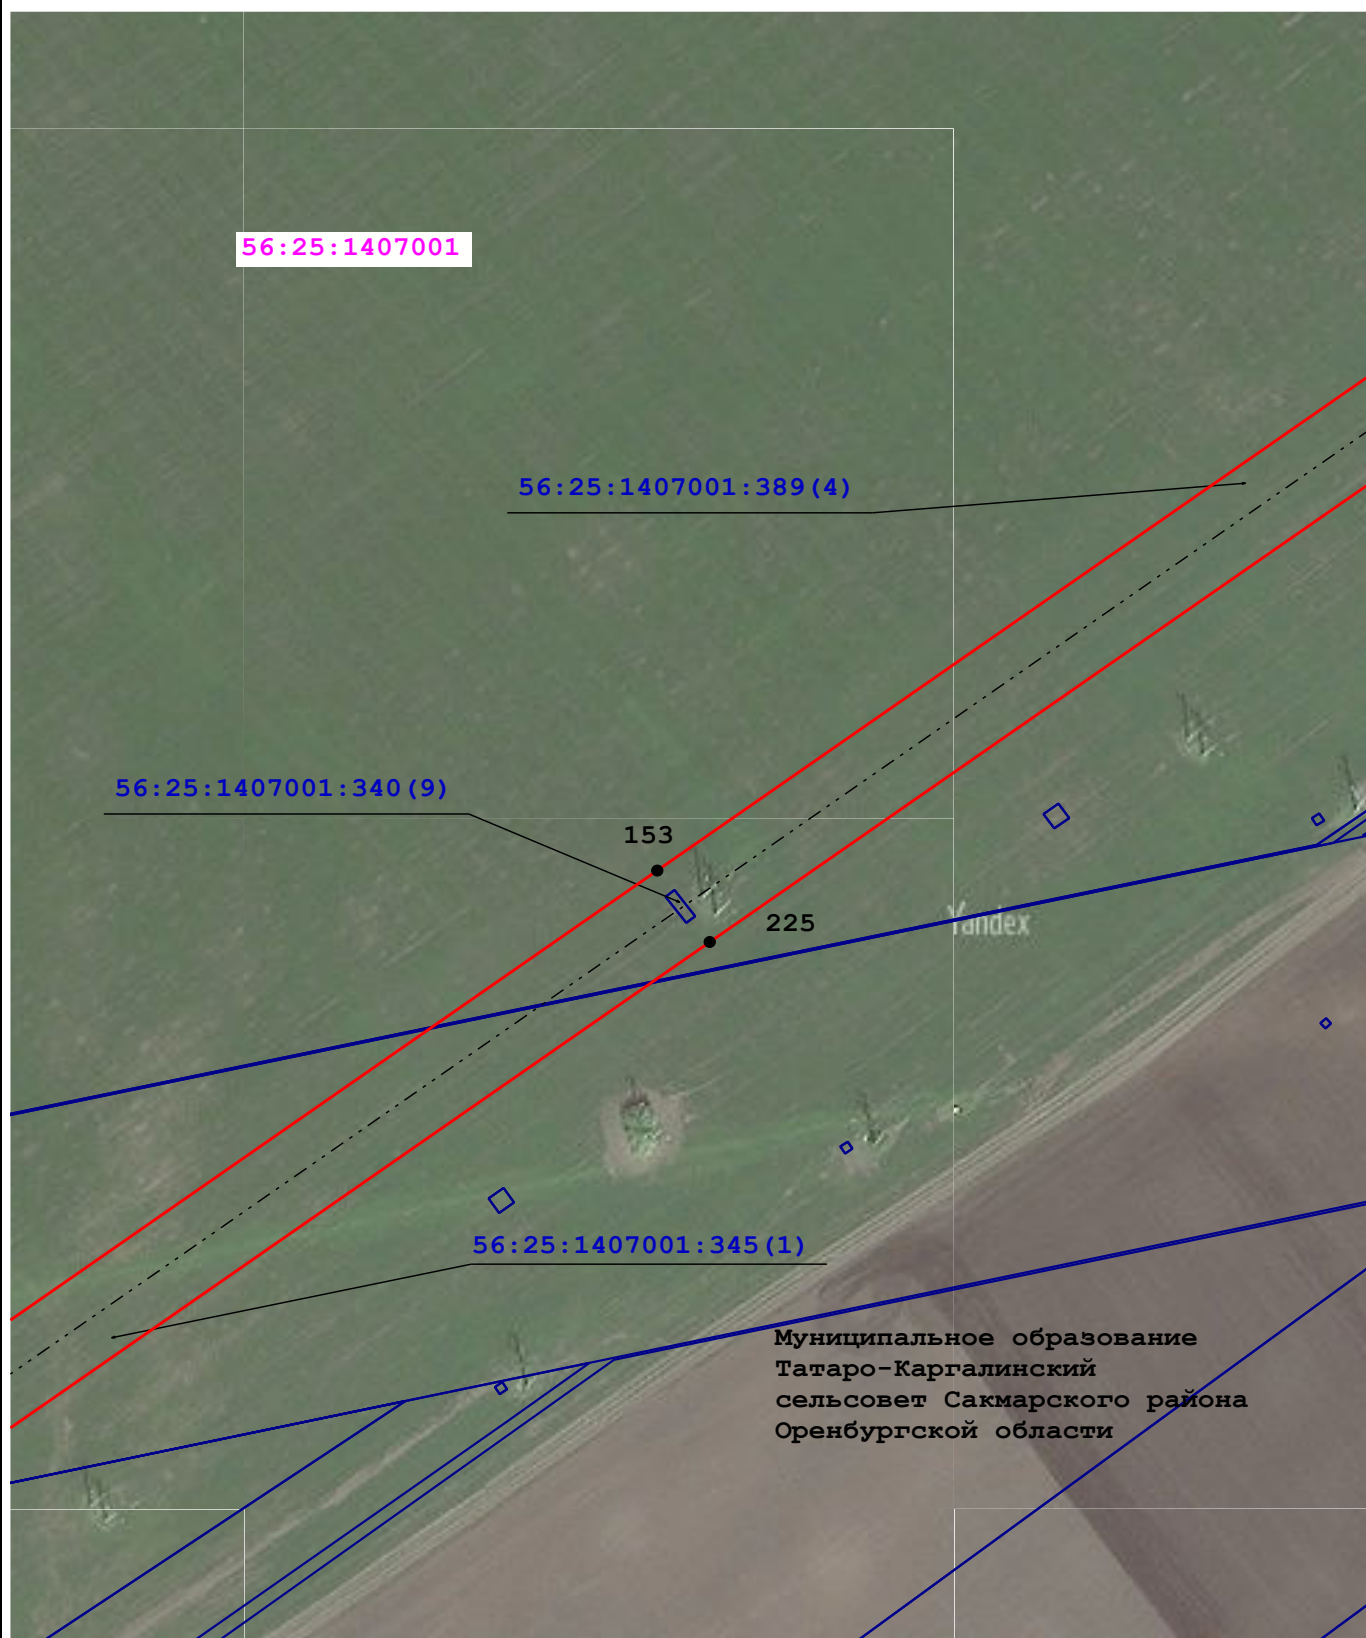

Масштаб 1:2 000

Условные обозначения:


- | | | | |
|-------------------|--|--|--|
| 56:21:2602001 | - Кадастровый номер квартала | | - Граница кадастрового квартала |
| 56:21:2602001:513 | - Кадастровый номер земельного участка | | - Граница земельного участка |
| | - Граница муниципального образования по сведениям ЕГРН | | - Характерная точка проектной границы публичного сервитута |
| 1 | - Обозначение характерной точки | | - Воздушная линия ВЛ-220 кв ПС Газовая-Гелий-3 |
| | - Проектная граница публичного сервитута | | |

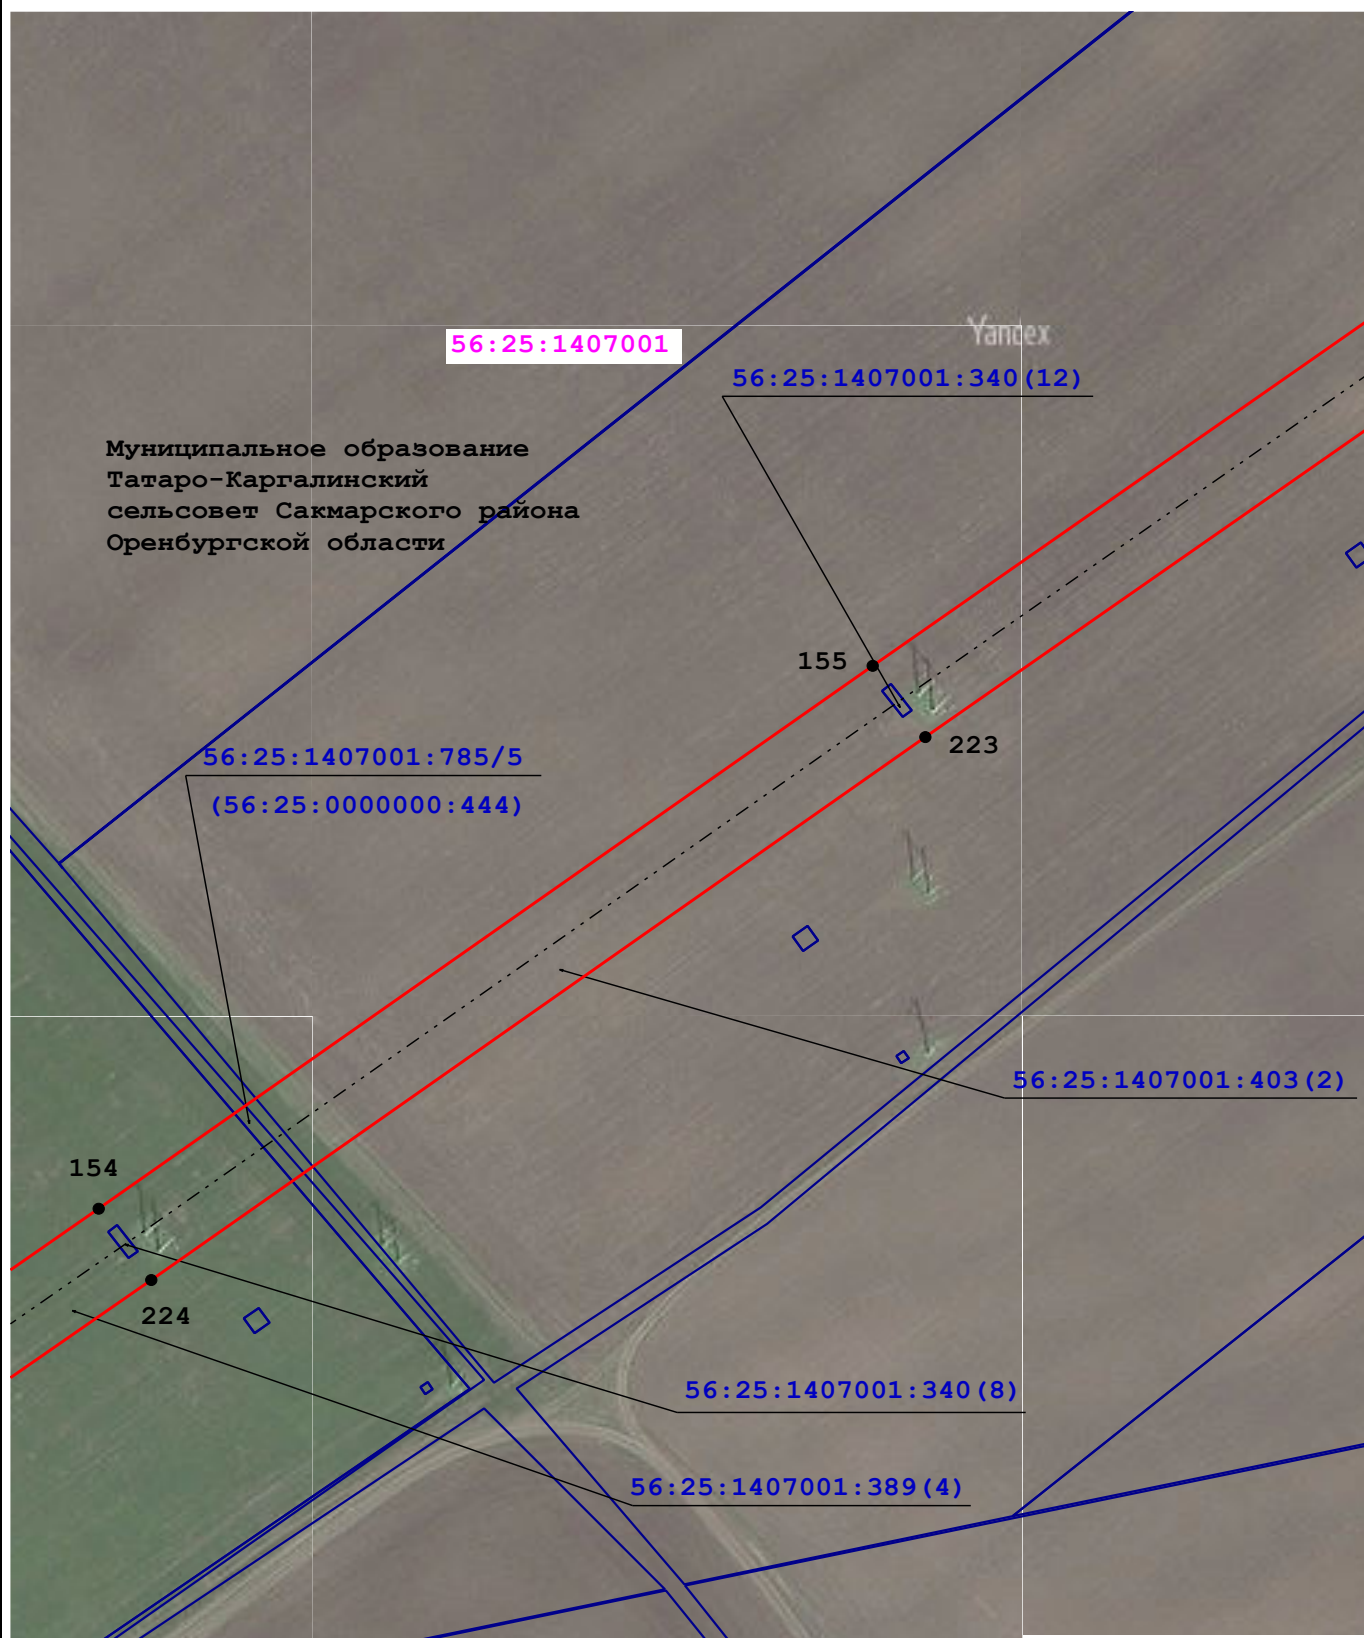

Масштаб 1:2 000

Условные обозначения:


- | | | | |
|-------------------|--|--|--|
| 56:21:2602001 | - Кадастровый номер квартала | | - Граница кадастрового квартала |
| 56:21:2602001:513 | - Кадастровый номер земельного участка | | - Граница земельного участка |
| | - Граница муниципального образования по сведениям ЕГРН | | - Характерная точка проектной границы публичного сервитута |
| 1 | - Обозначение характерной точки | | - Воздушная линия ВЛ-220 кв ПС Газовая-Гелий-3 |
| | - Проектная граница публичного сервитута | | |

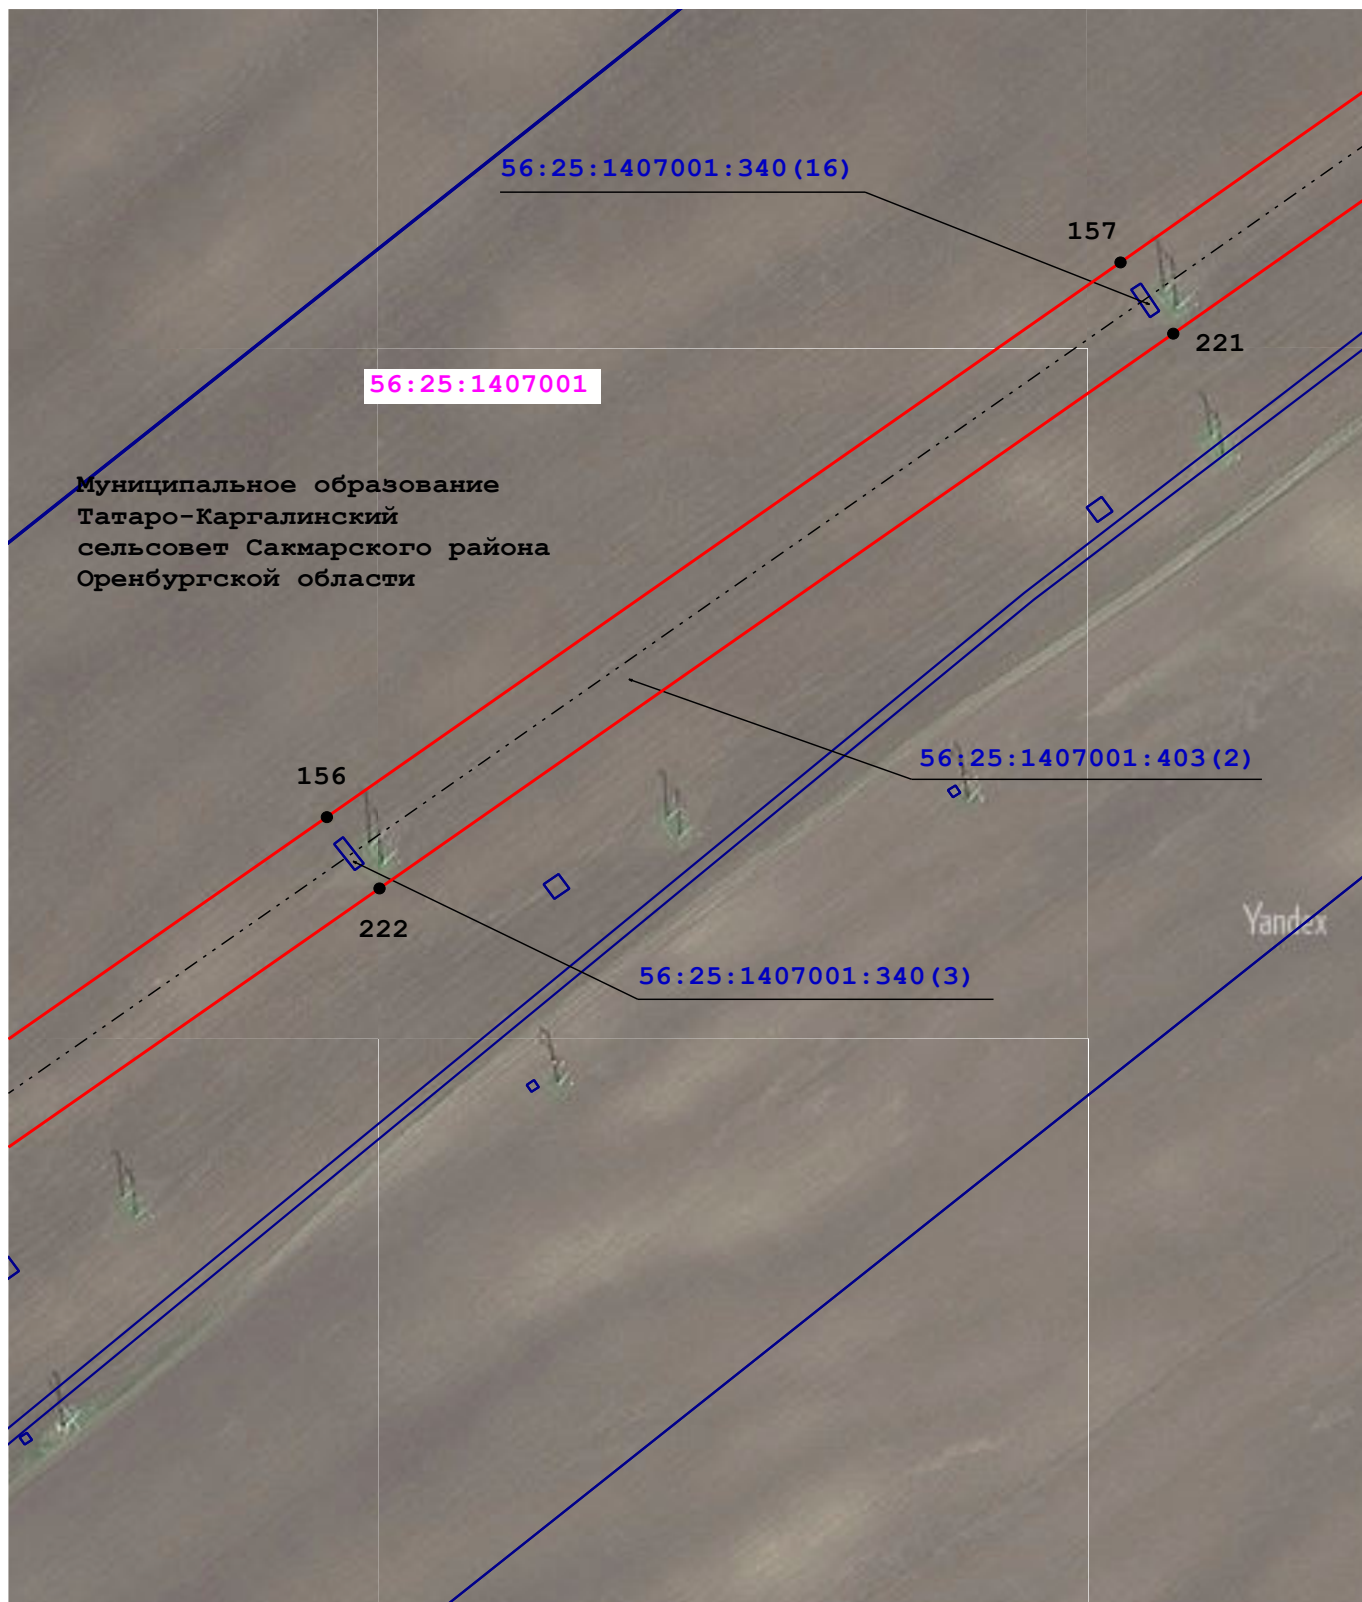

Масштаб 1:2 000

Условные обозначения:


- | | | | |
|-------------------|--|--|--|
| 56:21:2602001 | - Кадастровый номер квартала | | - Граница кадастрового квартала |
| 56:21:2602001:513 | - Кадастровый номер земельного участка | | - Граница земельного участка |
| | - Граница муниципального образования по сведениям ЕГРН | | - Характерная точка проектной границы публичного сервитута |
| 1 | - Обозначение характерной точки | | - Воздушная линия ВЛ-220 кв ПС Газовая-Гелий-3 |
| | - Проектная граница публичного сервитута | | |

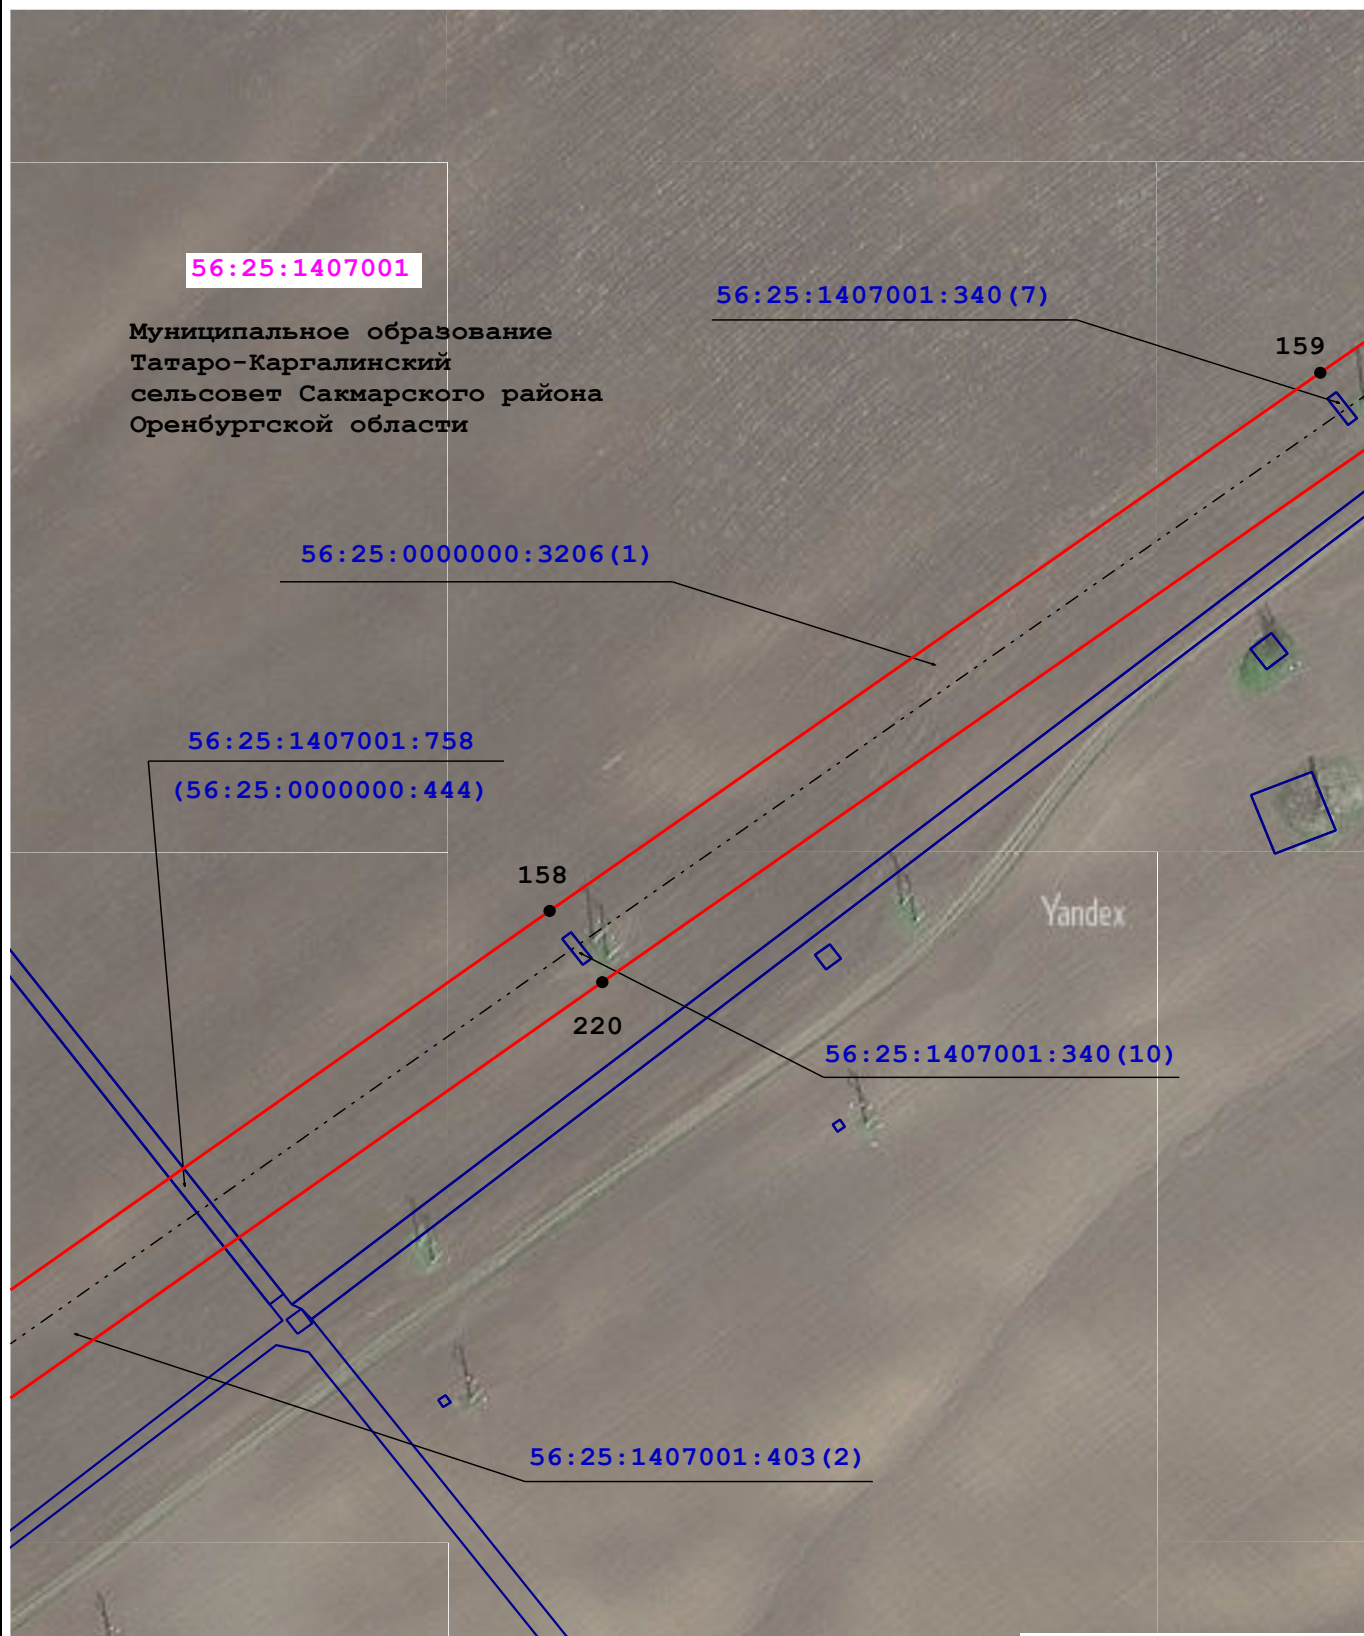

Масштаб 1:2 000

Условные обозначения:


- | | | | |
|-------------------|--|--|--|
| 56:21:2602001 | - Кадастровый номер квартала | | - Граница кадастрового квартала |
| 56:21:2602001:513 | - Кадастровый номер земельного участка | | - Граница земельного участка |
| | - Граница муниципального образования по сведениям ЕГРН | | - Характерная точка проектной границы публичного сервитута |
| 1 | - Обозначение характерной точки | | - Воздушная линия ВЛ-220 кв ПС Газовая-Гелий-3 |
| | - Проектная граница публичного сервитута | | |

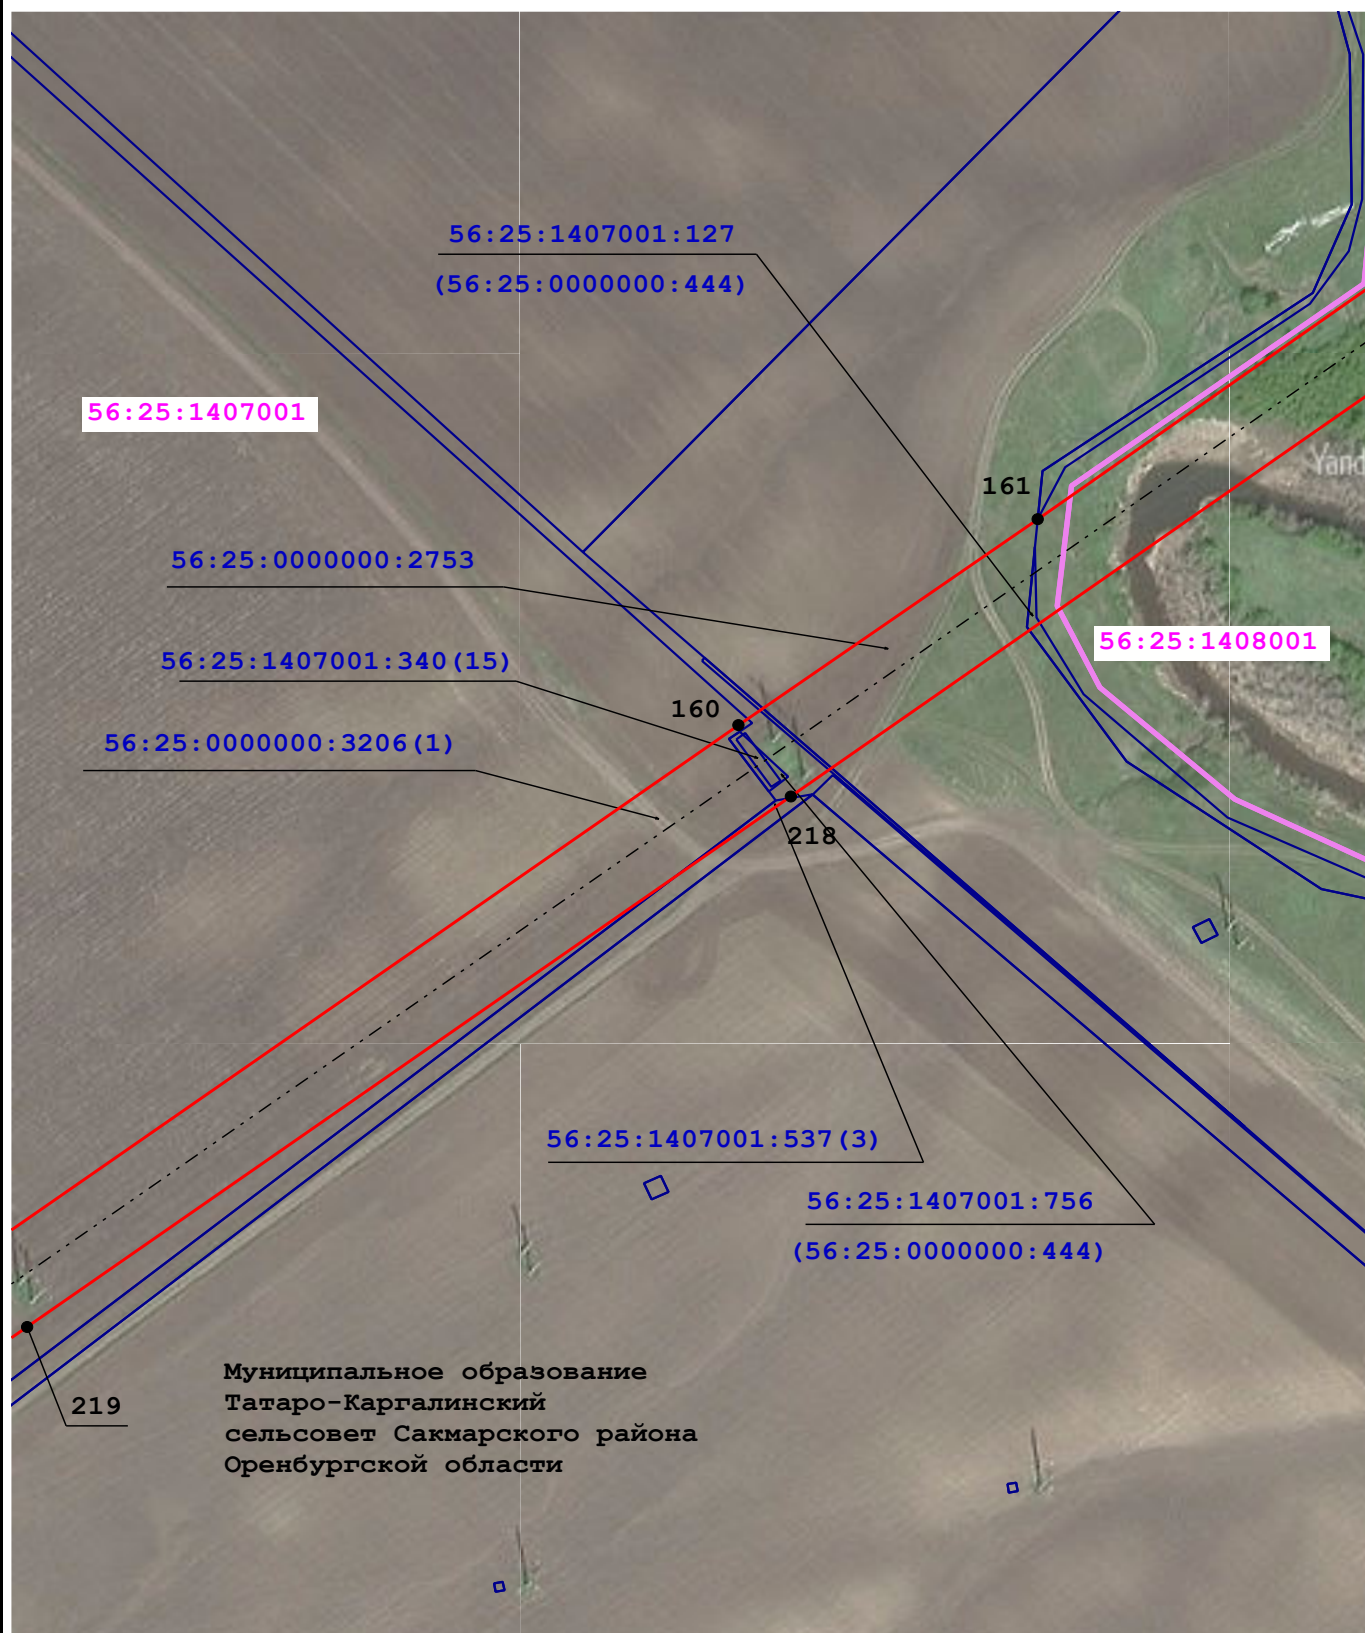

Масштаб 1:2 000

Условные обозначения:


- | | | | |
|-------------------|--|--|--|
| 56:21:2602001 | - Кадастровый номер квартала | | - Граница кадастрового квартала |
| 56:21:2602001:513 | - Кадастровый номер земельного участка | | - Граница земельного участка |
| | - Граница муниципального образования по сведениям ЕГРН | | - Характерная точка проектной границы публичного сервитута |
| 1 | - Обозначение характерной точки | | - Воздушная линия ВЛ-220 кв ПС Газовая-Гелий-3 |
| | - Проектная граница публичного сервитута | | |

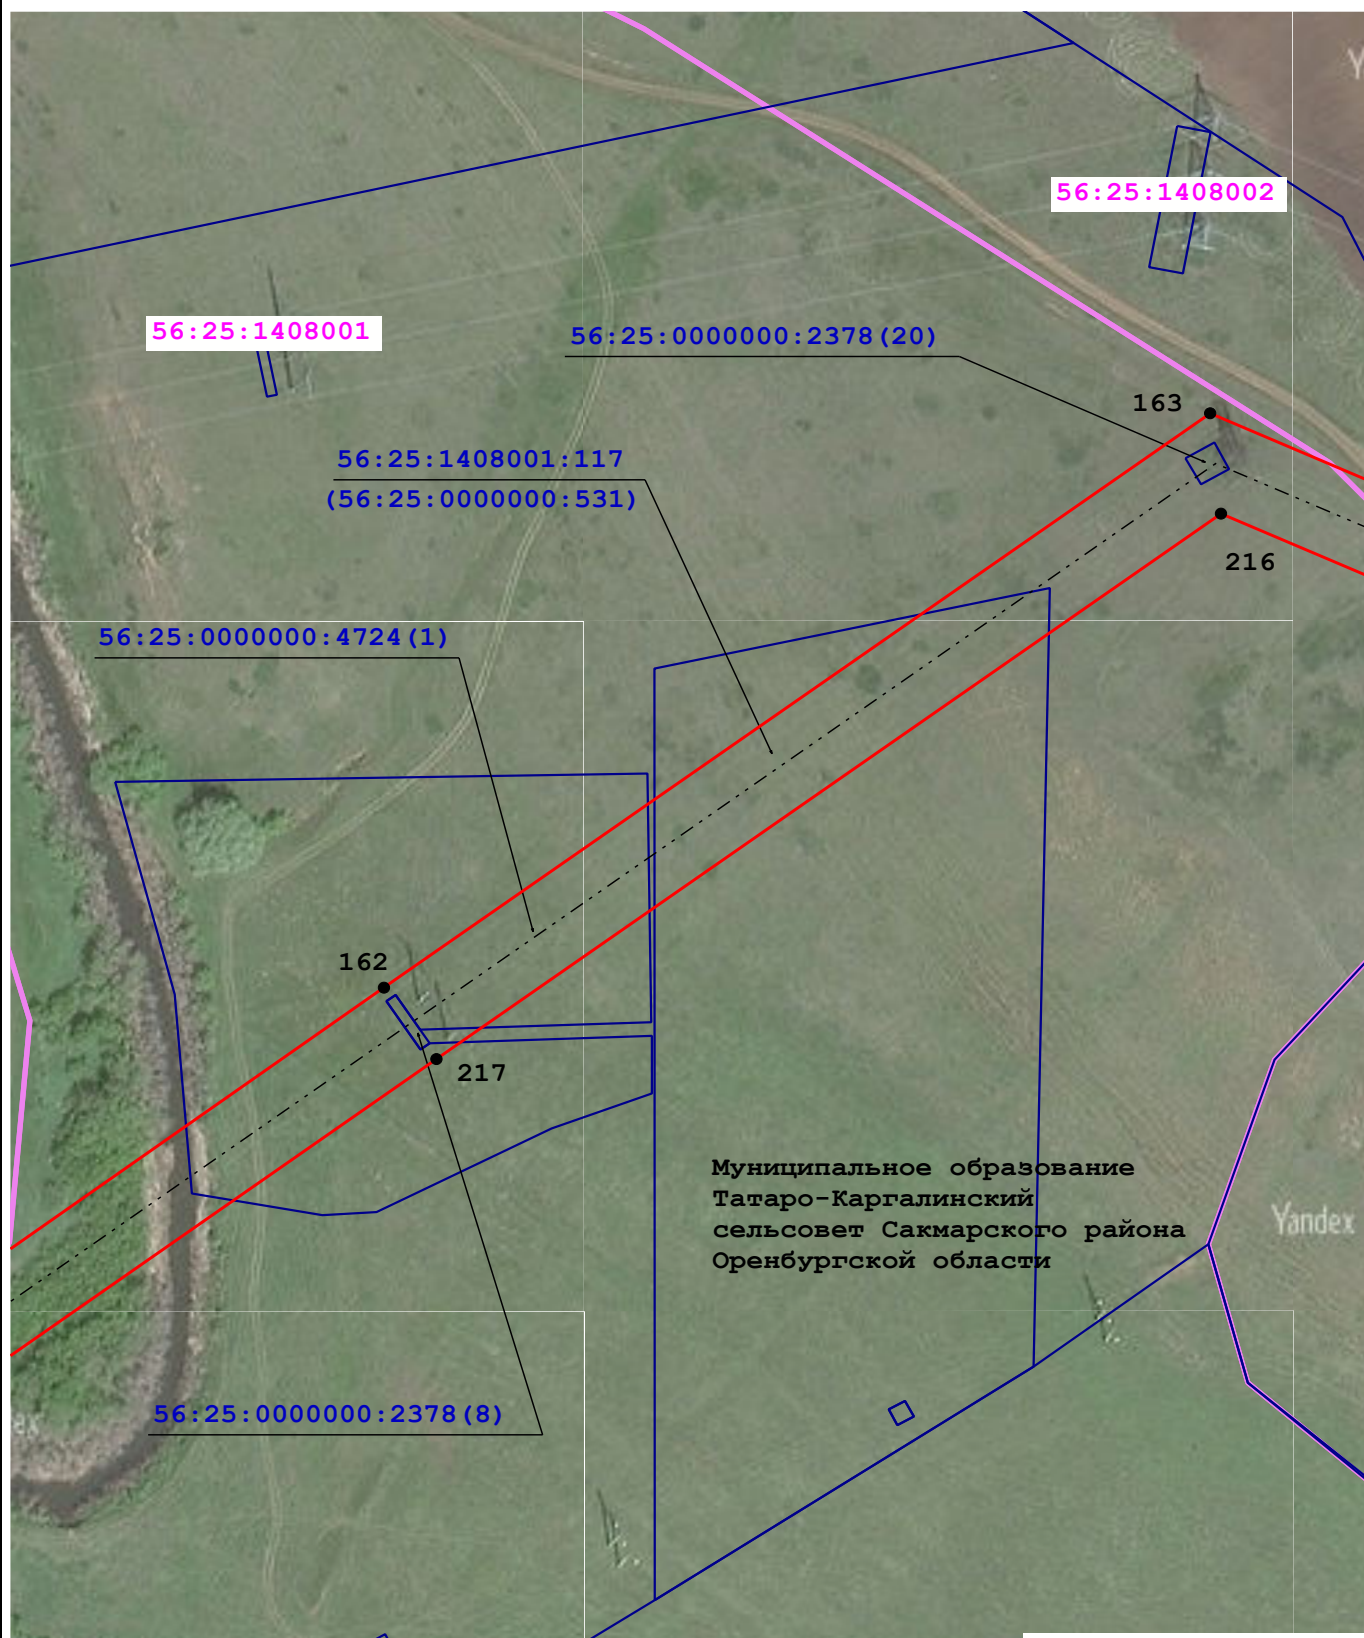

Масштаб 1:2 000

Условные обозначения:


- | | | | |
|-------------------|--|--|--|
| 56:21:2602001 | - Кадастровый номер квартала | | - Граница кадастрового квартала |
| 56:21:2602001:513 | - Кадастровый номер земельного участка | | - Граница земельного участка |
| | - Граница муниципального образования по сведениям ЕГРН | | - Характерная точка проектной границы публичного сервитута |
| 1 | - Обозначение характерной точки | | - Воздушная линия ВЛ-220 кв ПС Газовая-Гелий-3 |
| | - Проектная граница публичного сервитута | | |

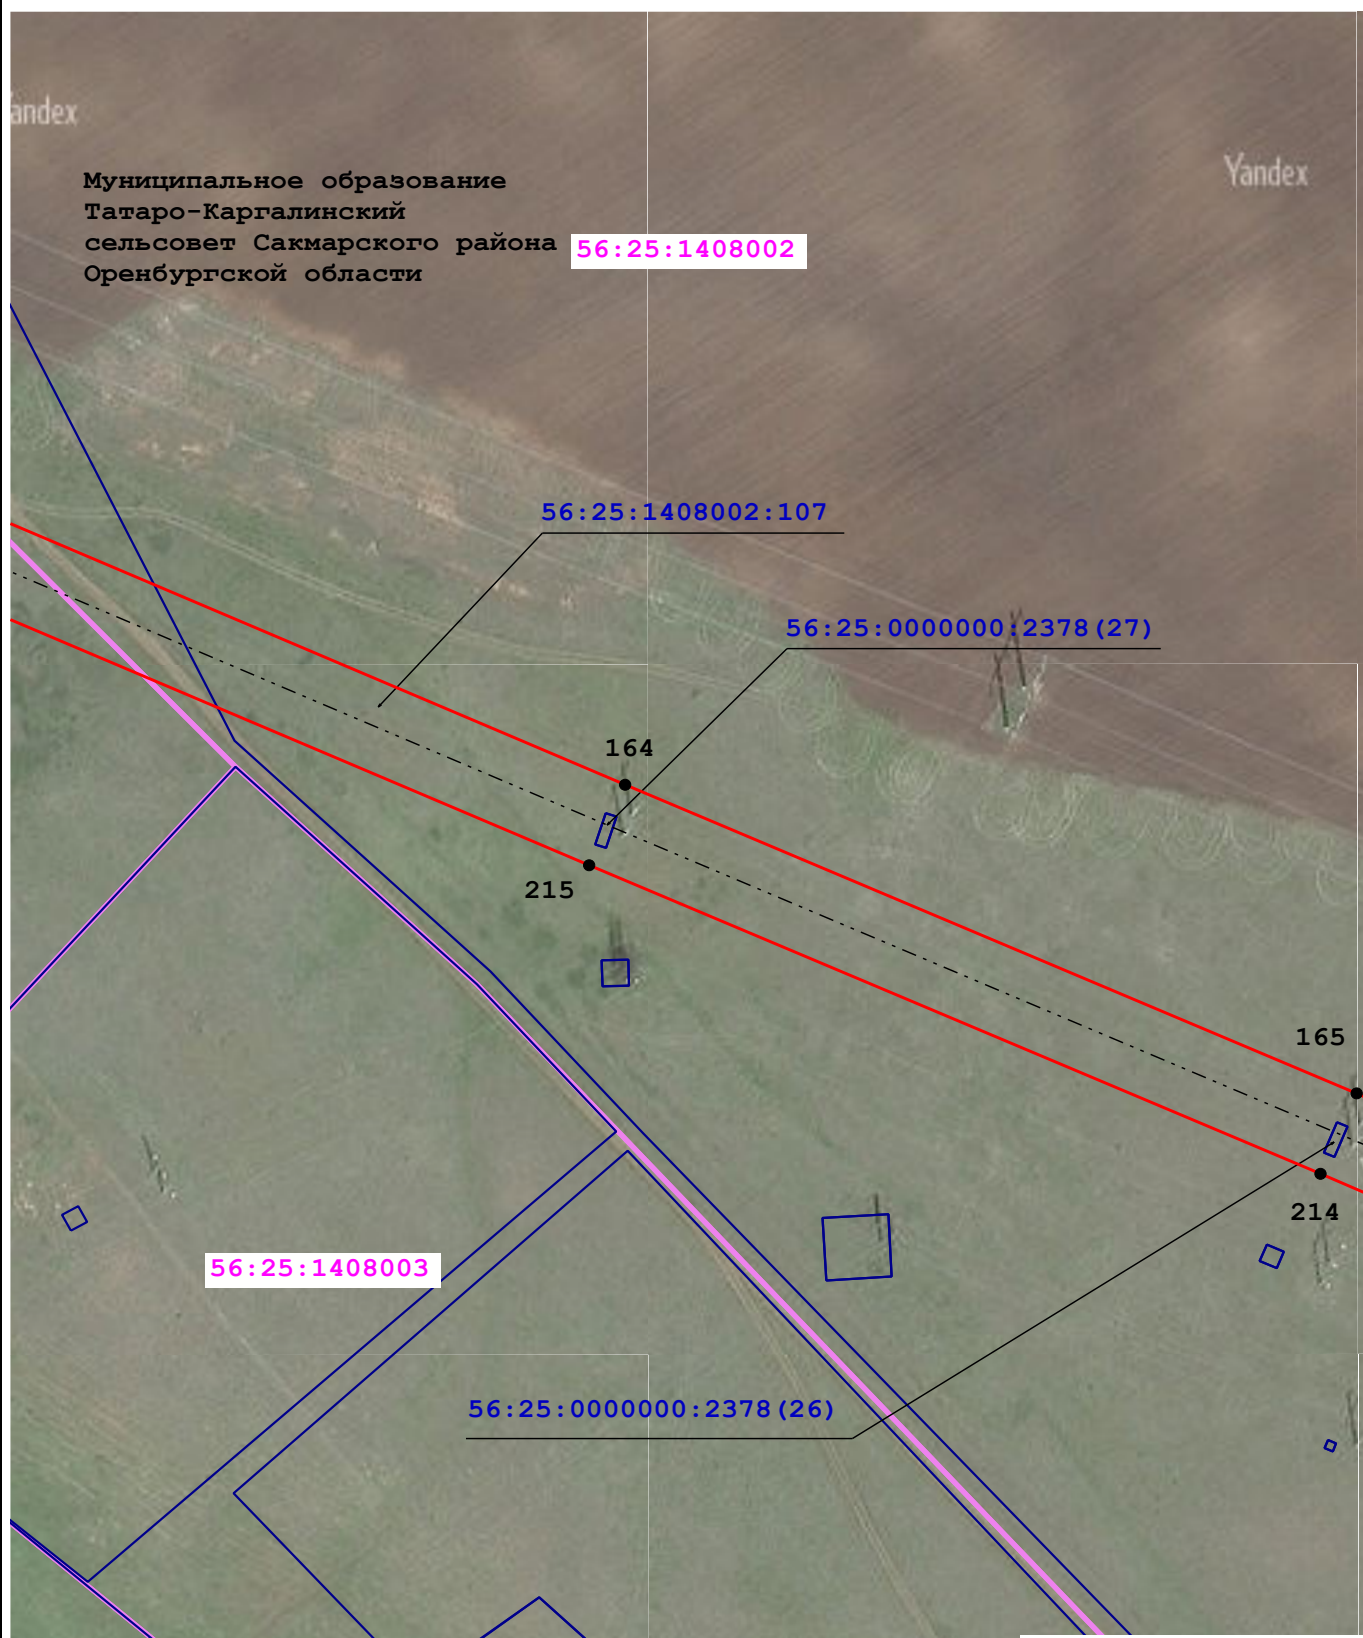

Масштаб 1:2 000





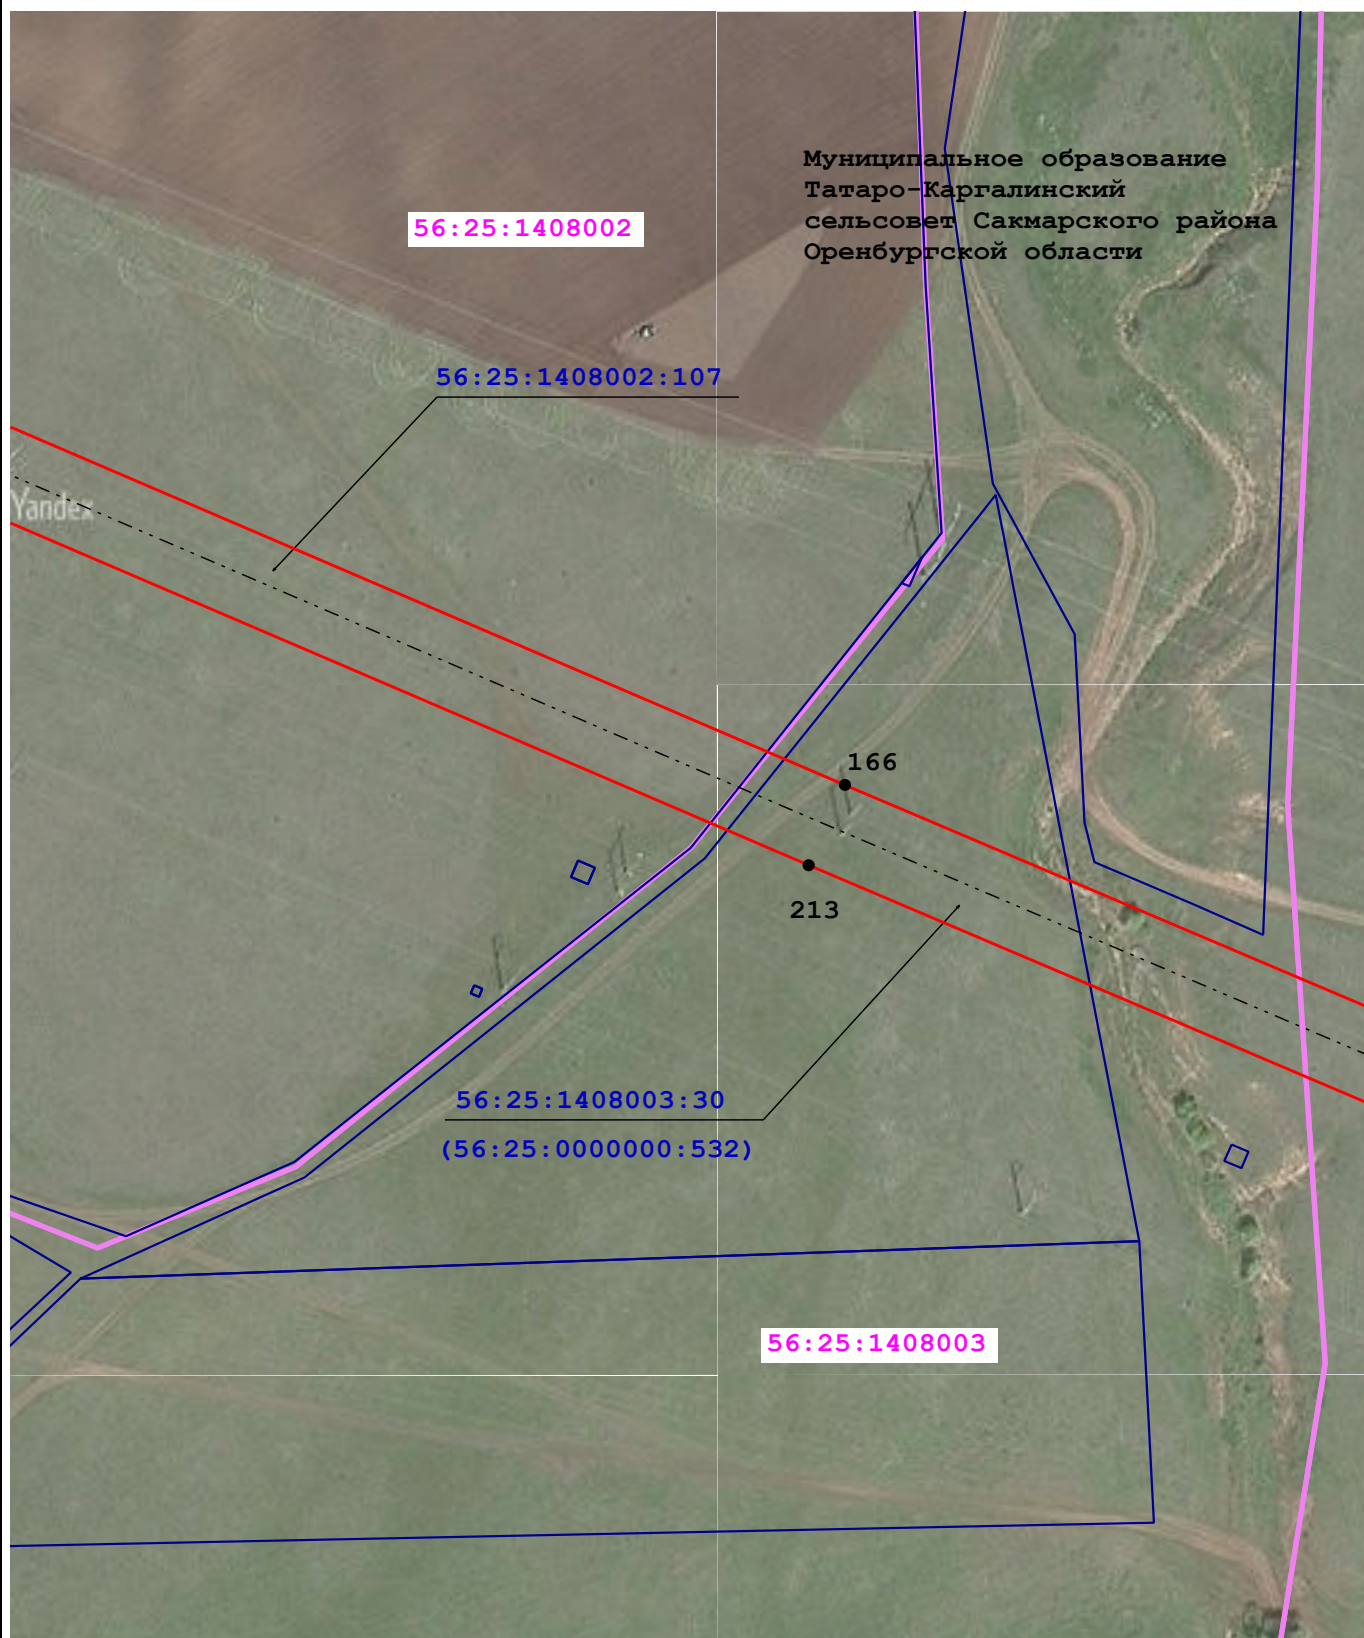

Условные обозначения:


- | | | | |
|-------------------|--|--|--|
| 56:21:2602001 | - Кадастровый номер квартала | | - Граница кадастрового квартала |
| 56:21:2602001:513 | - Кадастровый номер земельного участка | | - Граница земельного участка |
| | - Граница муниципального образования по сведениям ЕГРН | | - Характерная точка проектной границы публичного сервитута |
| 1 | - Обозначение характерной точки | | - Воздушная линия ВЛ-220 кв ПС Газовая-Гелий-3 |
| | - Проектная граница публичного сервитута | | |



Масштаб 1:2 000

Условные обозначения:


- | | |
|--|--|
| 56:21:2602001 - Кадастровый номер квартала |  - Граница кадастрового квартала |
| 56:21:2602001:513 - Кадастровый номер земельного участка |  - Граница земельного участка |
|  - Граница муниципального образования по сведениям ЕГРН |  - Характерная точка проектной границы публичного сервитута |
| 1 - Обозначение характерной точки |  - Воздушная линия ВЛ-220 кв ПС Газовая-Гелий-3 |
|  - Проектная граница публичного сервитута | |

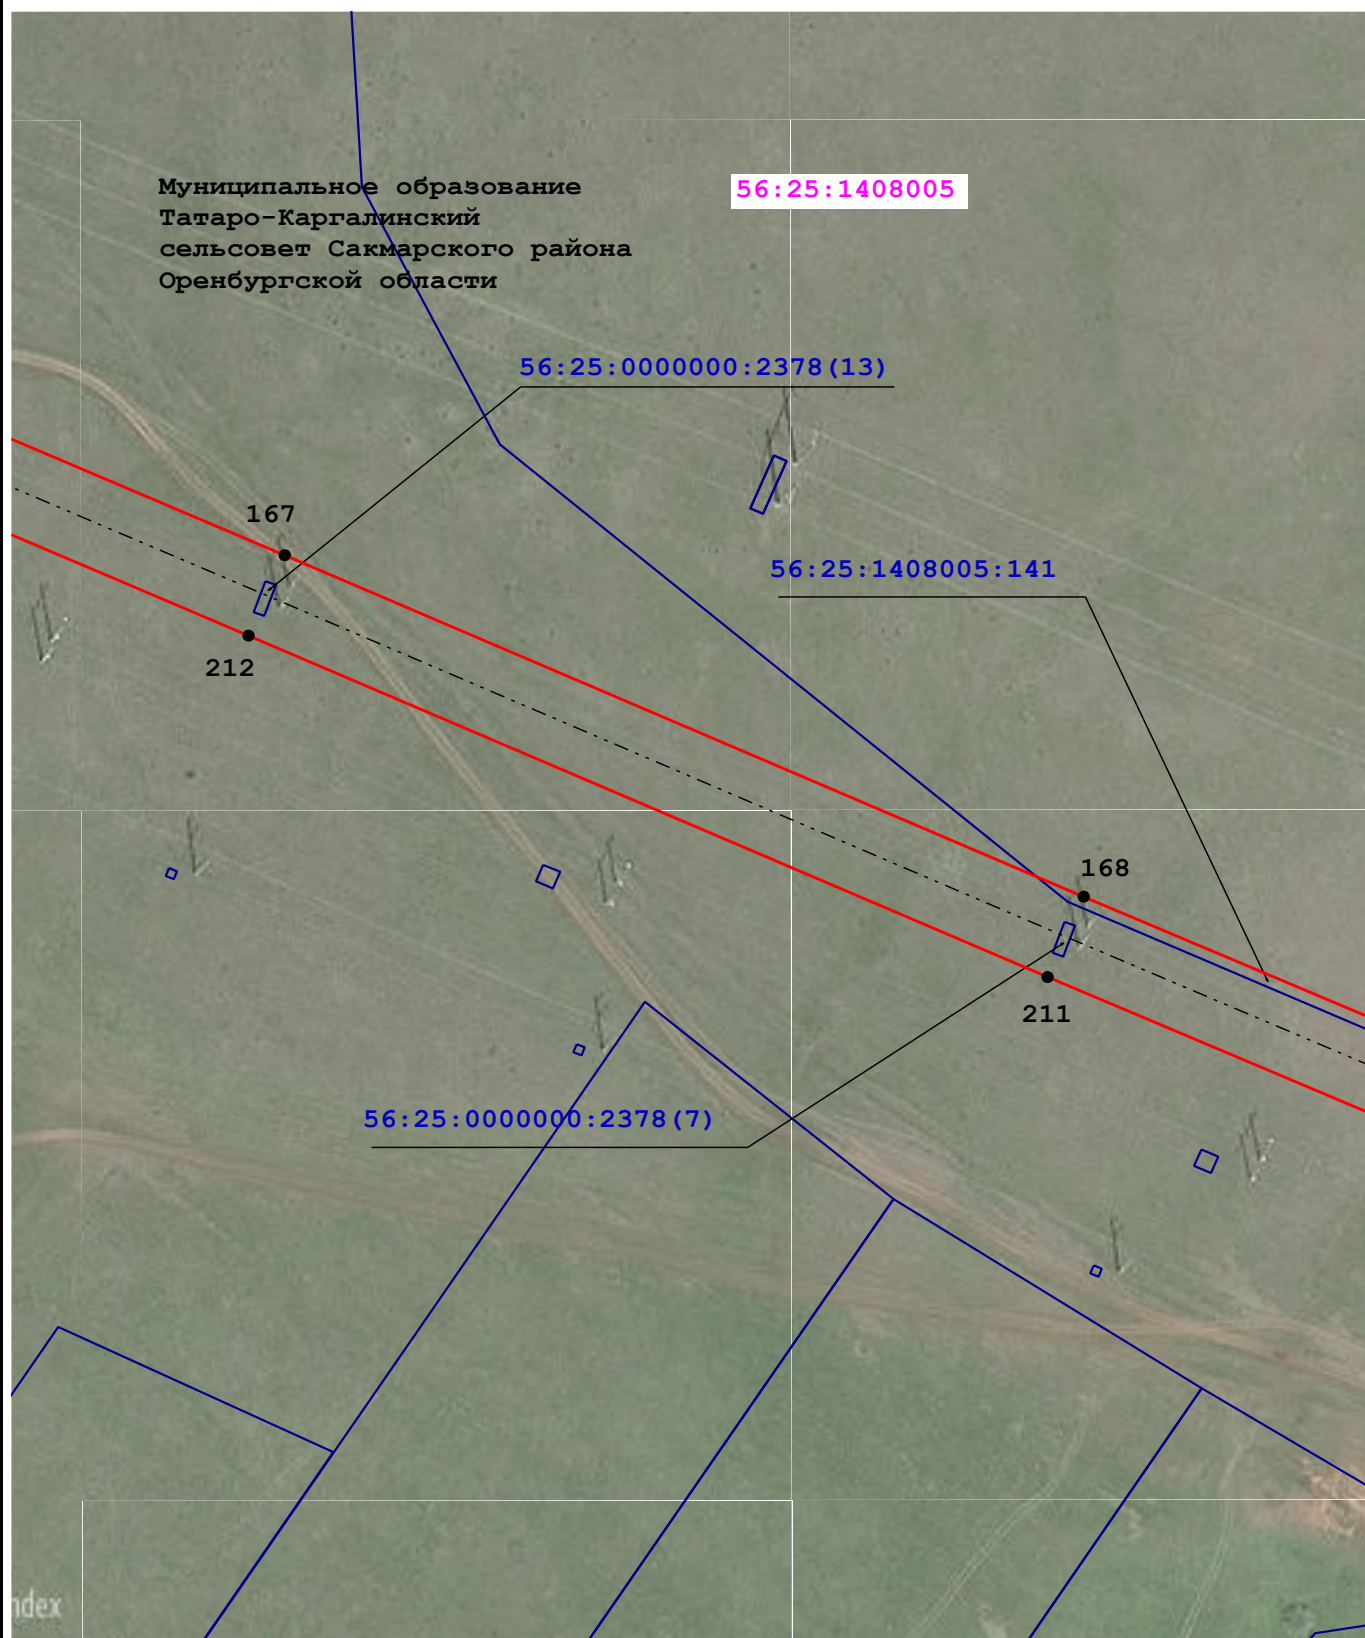

Масштаб 1:2 000

Условные обозначения:


- | | | | |
|-------------------|--|--|--|
| 56:21:2602001 | - Кадастровый номер квартала | | - Граница кадастрового квартала |
| 56:21:2602001:513 | - Кадастровый номер земельного участка | | - Граница земельного участка |
| | - Граница муниципального образования по сведениям ЕГРН | | - Характерная точка проектной границы публичного сервитута |
| 1 | - Обозначение характерной точки | | - Воздушная линия ВЛ-220 кв ПС Газовая-Гелий-3 |
| | - Проектная граница публичного сервитута | | |

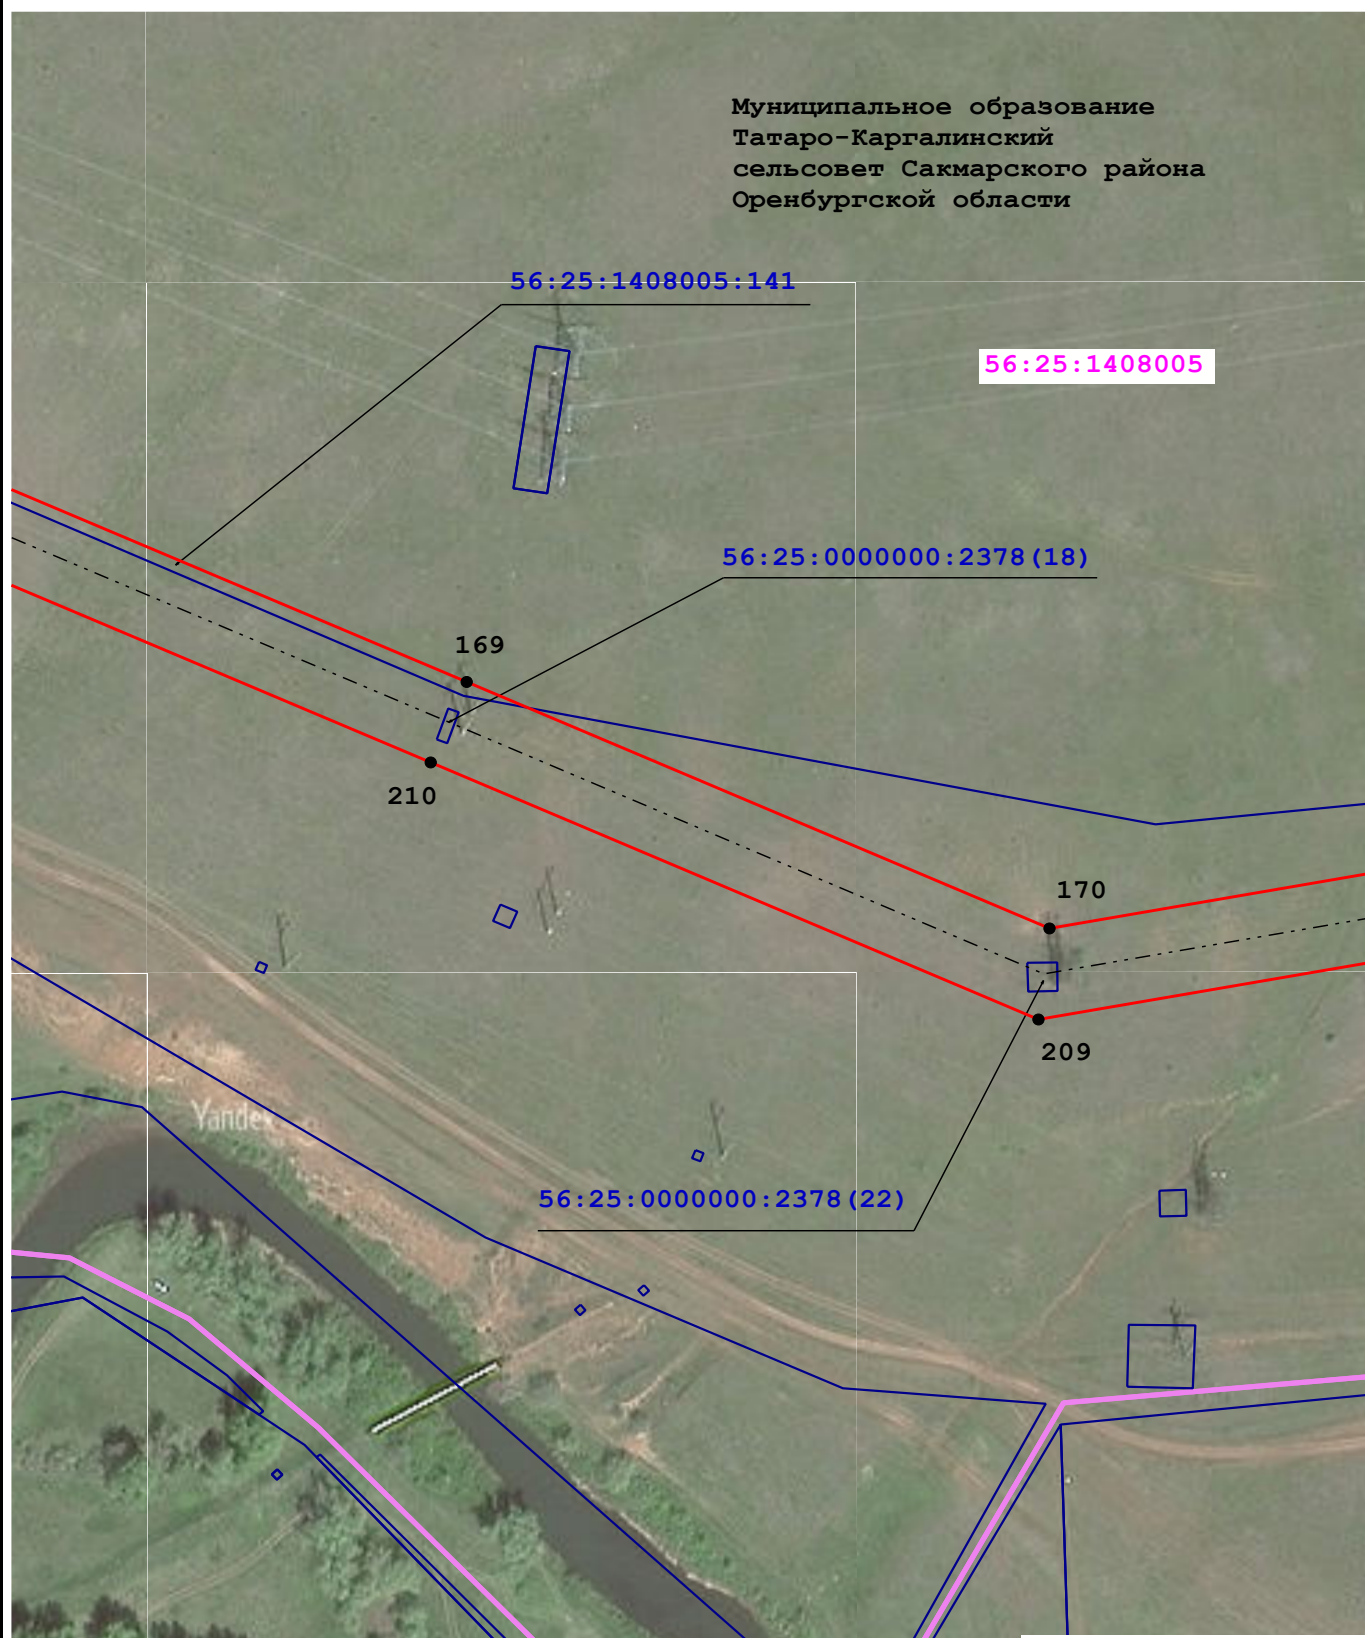

Масштаб 1:2 000

Условные обозначения:


- | | | | |
|-------------------|--|--|--|
| 56:21:2602001 | - Кадастровый номер квартала | | - Граница кадастрового квартала |
| 56:21:2602001:513 | - Кадастровый номер земельного участка | | - Граница земельного участка |
| | - Граница муниципального образования по сведениям ЕГРН | | - Характерная точка проектной границы публичного сервитута |
| 1 | - Обозначение характерной точки | | - Воздушная линия ВЛ-220 кв ПС Газовая-Гелий-3 |
| | - Проектная граница публичного сервитута | | |

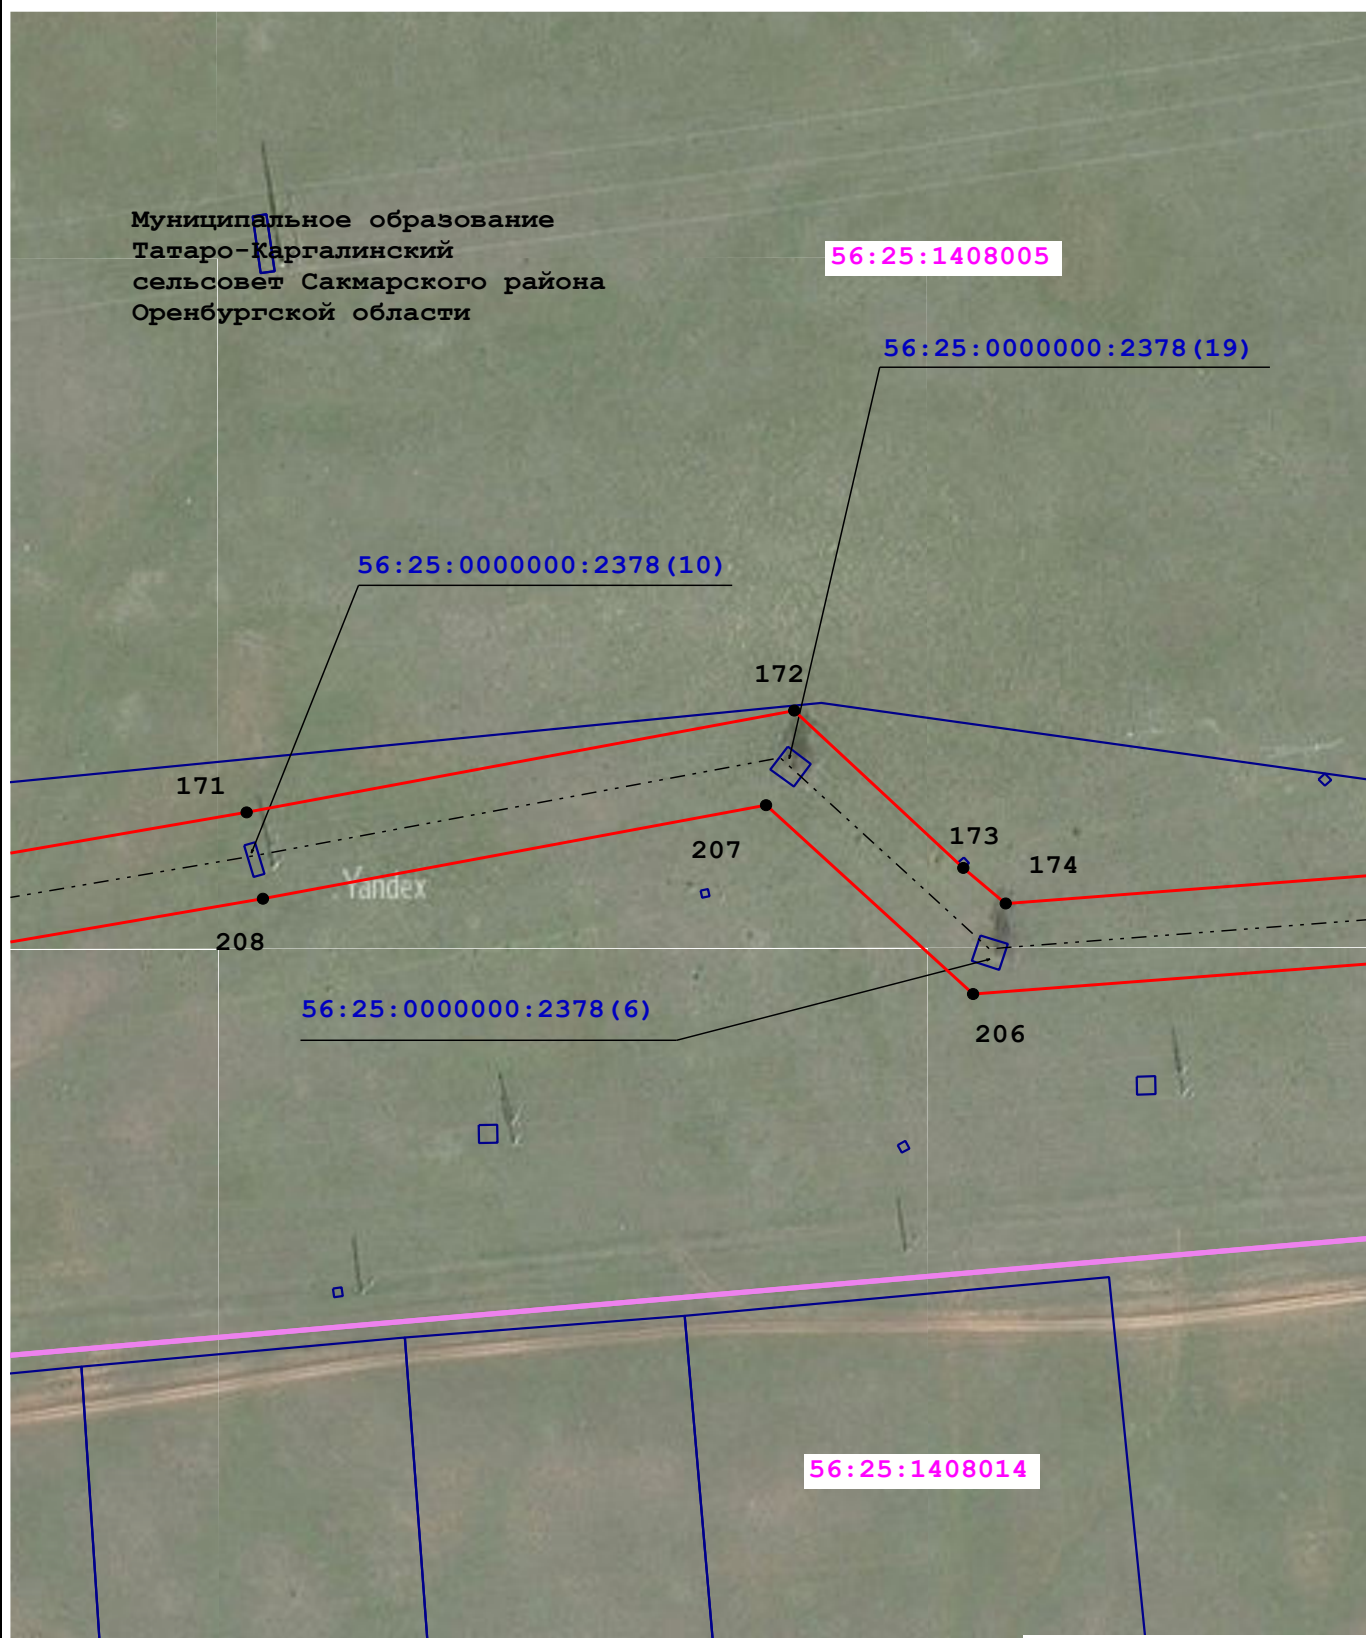

Масштаб 1:2 000

Условные обозначения:


- | | | | |
|-------------------|--|--|--|
| 56:21:2602001 | - Кадастровый номер квартала | | - Граница кадастрового квартала |
| 56:21:2602001:513 | - Кадастровый номер земельного участка | | - Граница земельного участка |
| | - Граница муниципального образования по сведениям ЕГРН | | - Характерная точка проектной границы публичного сервитута |
| 1 | - Обозначение характерной точки | | - Воздушная линия ВЛ-220 кв ПС Газовая-Гелий-3 |
| | - Проектная граница публичного сервитута | | |

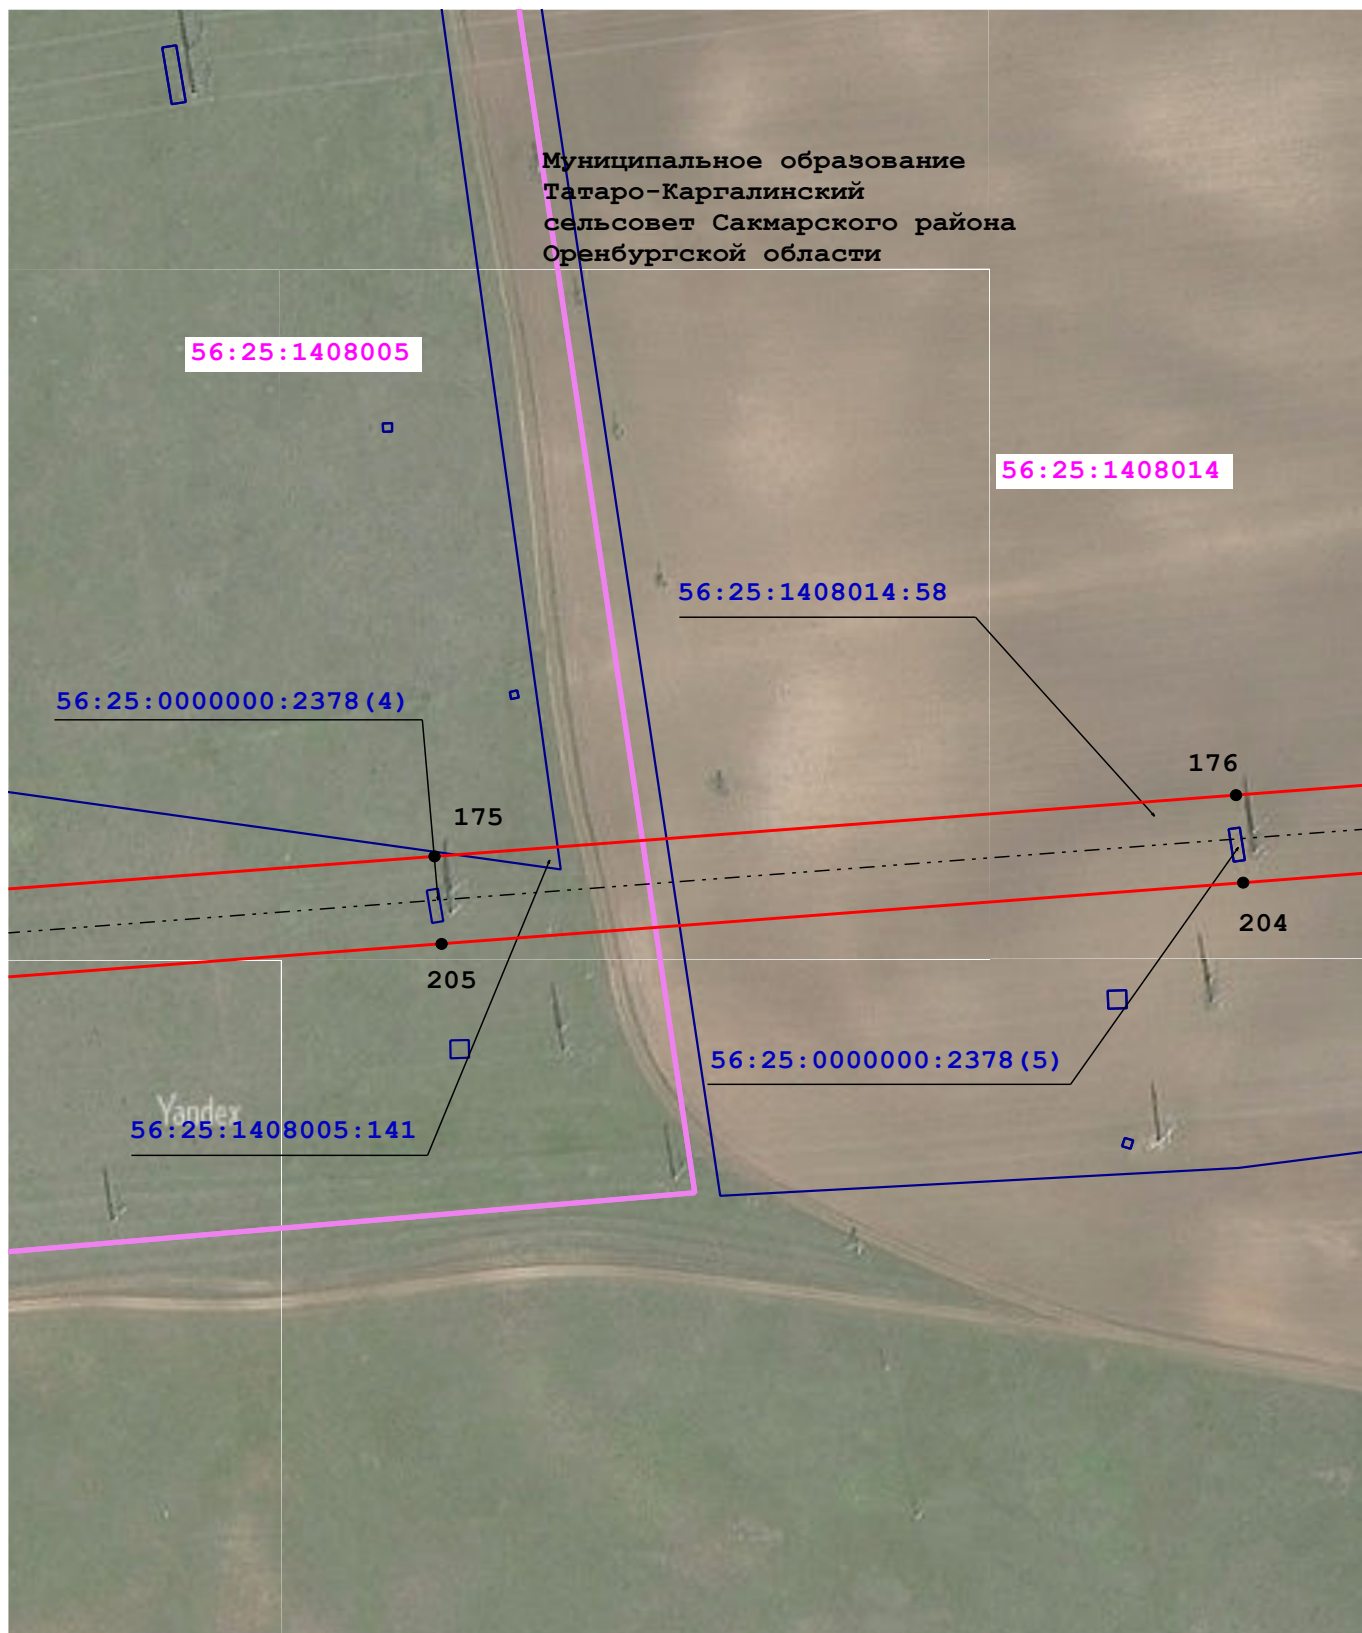

Масштаб 1:2 000

Условные обозначения:

- | | | | |
|-------------------|--|--|--|
| 56:21:2602001 | - Кадастровый номер квартала | | - Граница кадастрового квартала |
| 56:21:2602001:513 | - Кадастровый номер земельного участка | | - Граница земельного участка |
| | - Граница муниципального образования по сведениям ЕГРН | | - Характерная точка проектной границы публичного сервитута |
| 1 | - Обозначение характерной точки | | - Воздушная линия ВЛ-220 кв ПС Газовая-Гелий-3 |
| | - Проектная граница публичного сервитута | | |

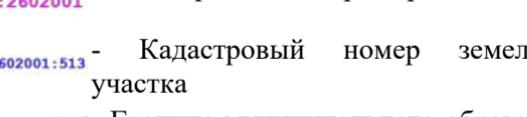





56:21:2602001 - Кадастровый номер квартала


56:21:2602001:513 - Кадастровый номер земельного участка

1 - Граница муниципального образования по сведениям ЕГРН

1 - Обозначение характерной точки

1 - Проектная граница публичного сервитута


-  - Граница кадастрового квартала
-  - Граница земельного участка
-  - Характерная точка проектной границы публичного сервитута
-  - Воздушная линия ВЛ-220 кв ПС Газовая-Гелий-3

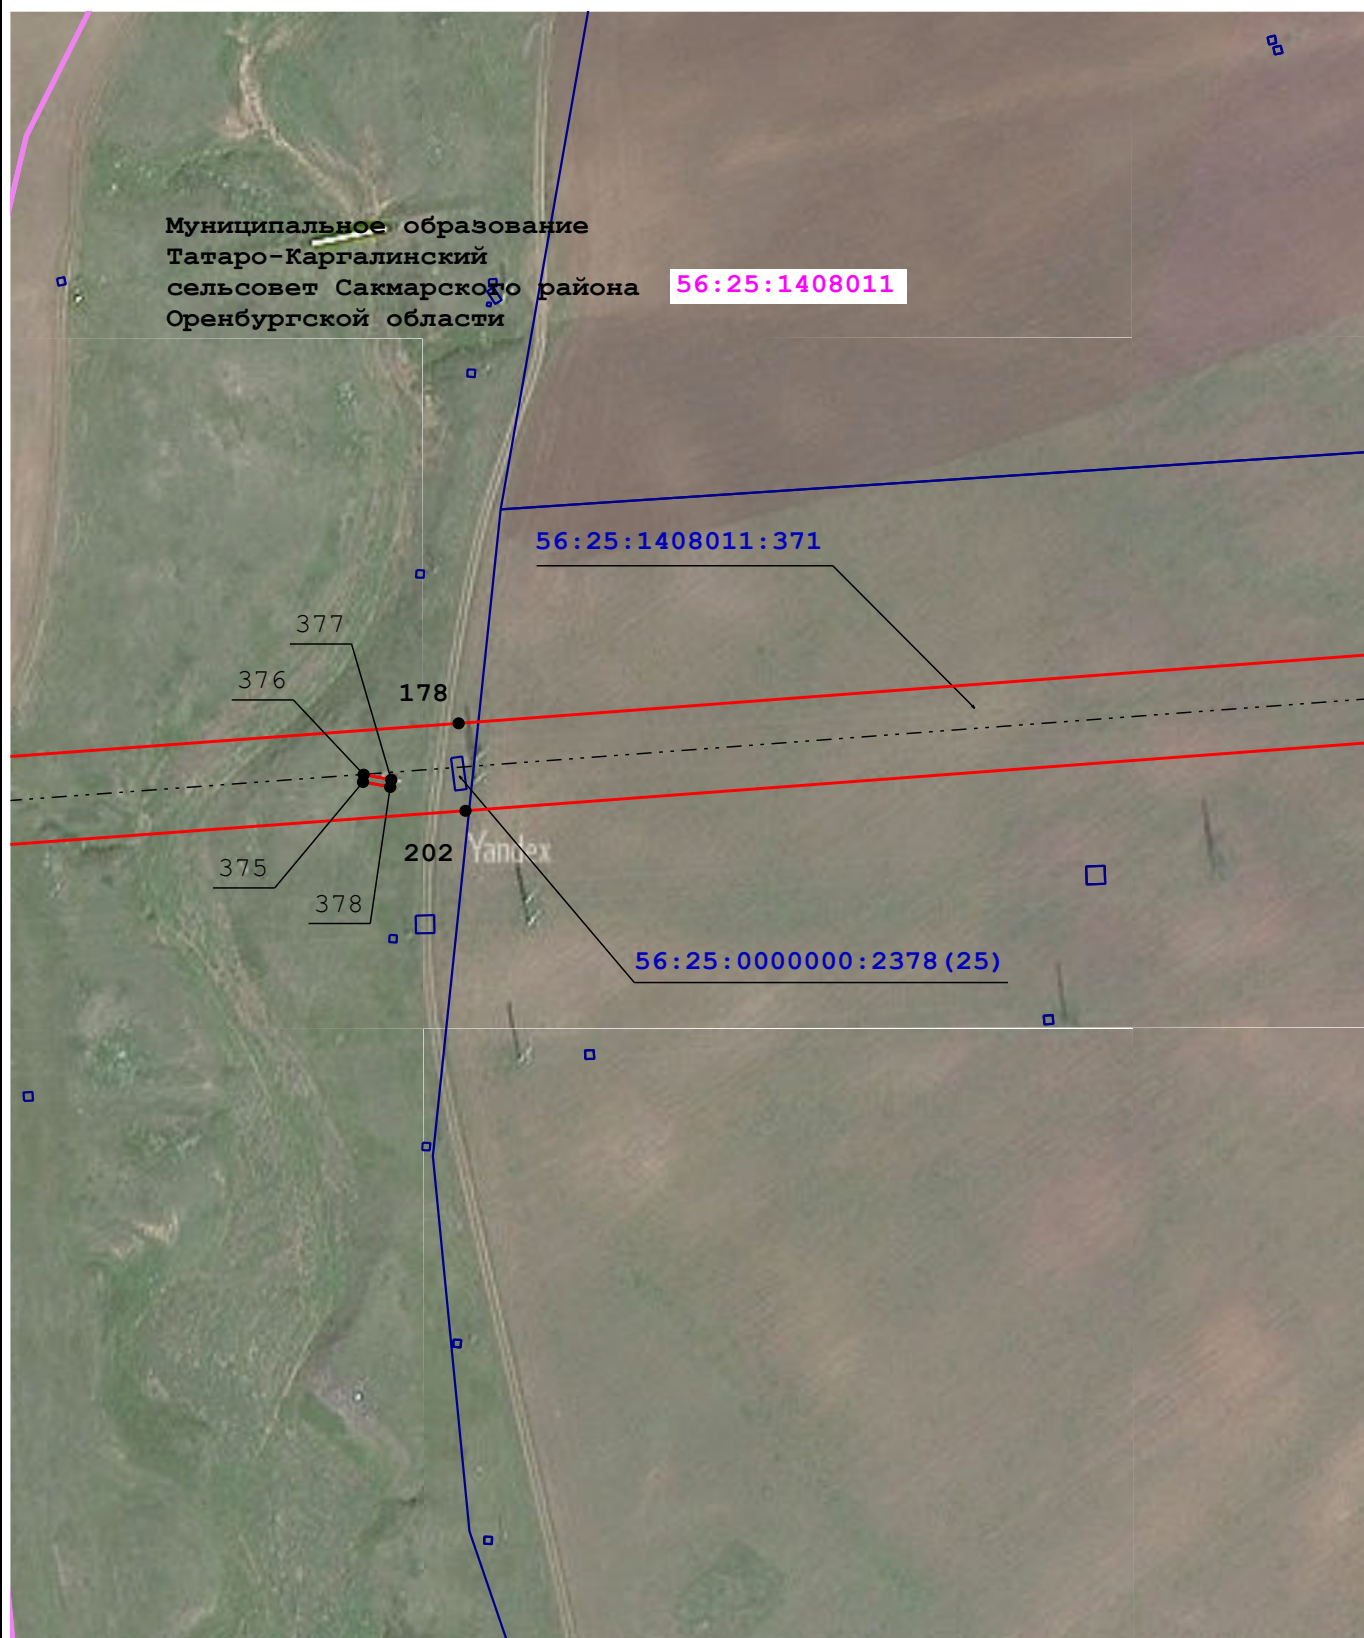

Масштаб 1:2 000

Условные обозначения:


- | | | | |
|-------------------|--|-----|--|
| 56:21:2602001 | - Кадастровый номер квартала | — | - Граница кадастрового квартала |
| 56:21:2602001:513 | - Кадастровый номер земельного участка | — | - Граница земельного участка |
| — | - Граница муниципального образования по сведениям ЕГРН | • | - Характерная точка проектной границы публичного сервитута |
| 1 | - Обозначение характерной точки | --- | - Воздушная линия ВЛ-220 кв ПС Газовая-Гелий-3 |
| — | - Проектная граница публичного сервитута | | |

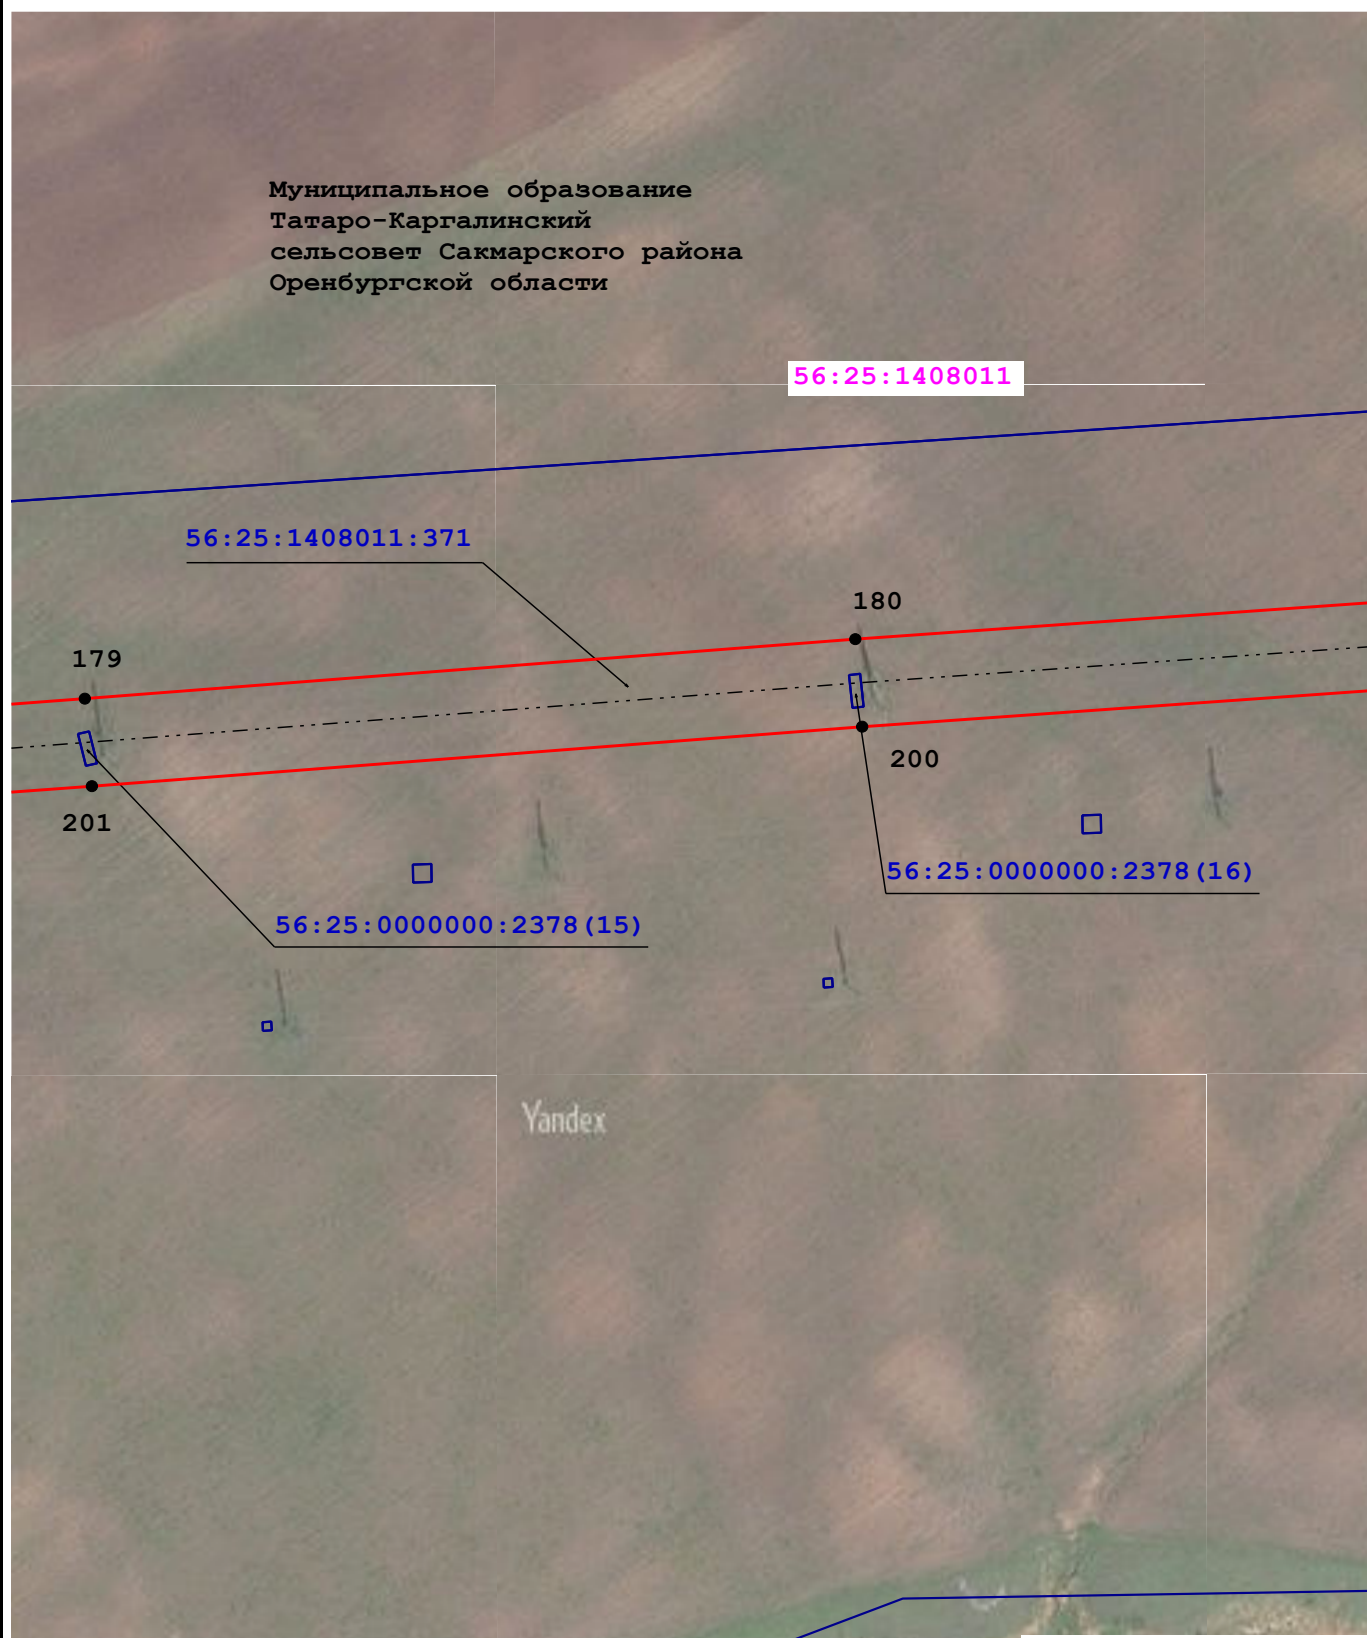

Масштаб 1:2 000

Условные обозначения:

- | | | | |
|---|--|--|--|
| 56:21:2602001 | - Кадастровый номер квартала | — | - Граница кадастрового квартала |
| 56:21:2602001:513 | - Кадастровый номер земельного участка | — | - Граница земельного участка |
| — | - Граница муниципального образования по сведениям ЕГРН | ● | - Характерная точка проектной границы публичного сервитута |
| 1 | - Обозначение характерной точки | --- | - Воздушная линия ВЛ-220 кв ПС Газовая-Гелий-3 |
| — | - Проектная граница публичного сервитута | | |

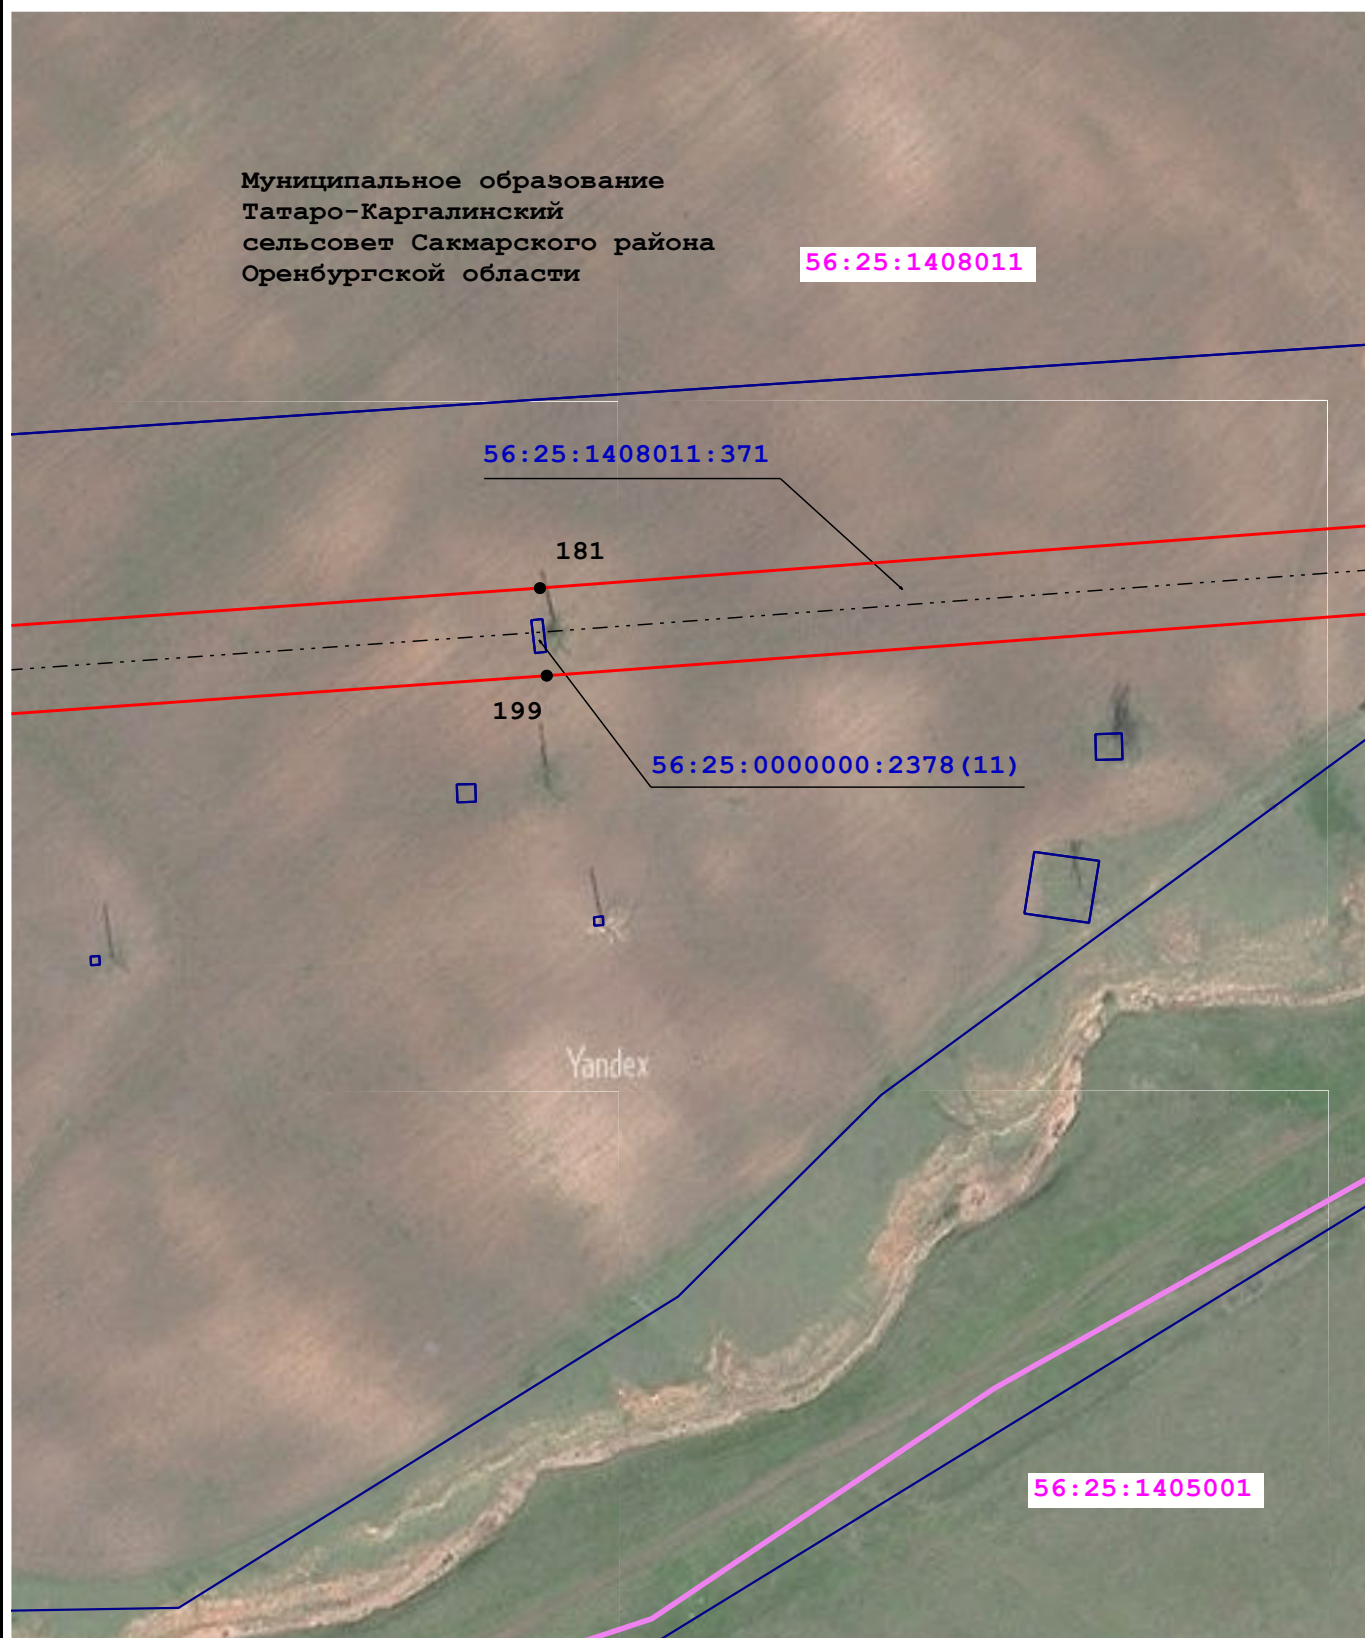

Масштаб 1:2 000

Условные обозначения:

- | | | | |
|--------------------------|--|--|--|
| 56:21:2602001 | - Кадастровый номер квартала | | - Граница кадастрового квартала |
| 56:21:2602001:513 | - Кадастровый номер земельного участка | | - Граница земельного участка |
| | - Граница муниципального образования по сведениям ЕГРН | | - Характерная точка проектной границы публичного сервитута |
| 1 | - Обозначение характерной точки | | - Воздушная линия ВЛ-220 кв ПС Газовая-Гелий-3 |
| | - Проектная граница публичного сервитута | | |







56:21:2602001 - Кадастровый номер квартала


56:21:2602001:513 - Кадастровый номер земельного участка

1 - Граница муниципального образования по сведениям ЕГРН

1 - Обозначение характерной точки

1 - Проектная граница публичного сервитута


-  - Граница кадастрового квартала
-  - Граница земельного участка
-  - Характерная точка проектной границы публичного сервитута
-  - Воздушная линия ВЛ-220 кв ПС Газовая-Гелий-3

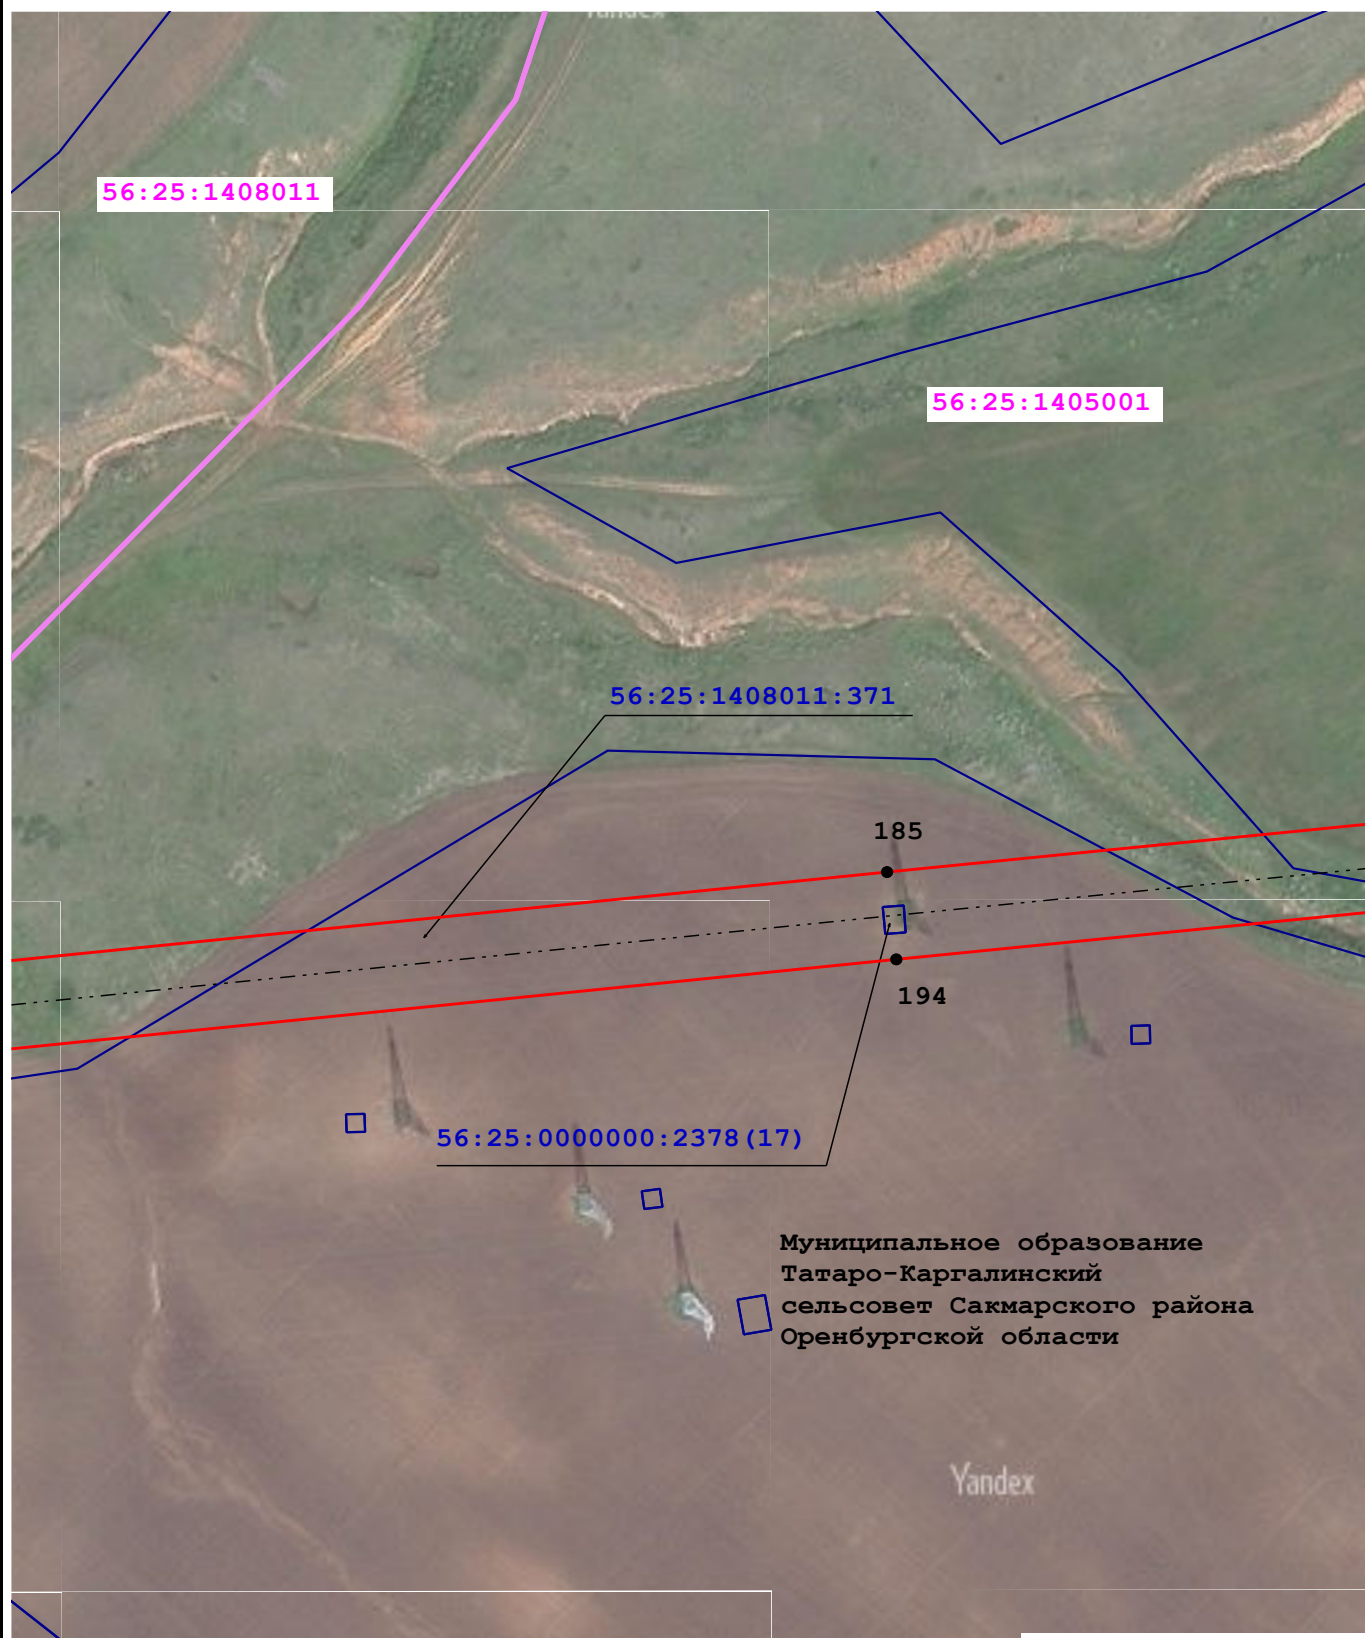

Масштаб 1:2 000

Условные обозначения:


- | | | | |
|-------------------|--|-----|--|
| 56:21:2602001 | - Кадастровый номер квартала | — | - Граница кадастрового квартала |
| 56:21:2602001:513 | - Кадастровый номер земельного участка | — | - Граница земельного участка |
| 1 | - Граница муниципального образования по сведениям ЕГРН | • | - Характерная точка проектной границы публичного сервитута |
| 1 | - Обозначение характерной точки | --- | - Воздушная линия ВЛ-220 кв ПС Газовая-Гелий-3 |
| — | - Проектная граница публичного сервитута | | |

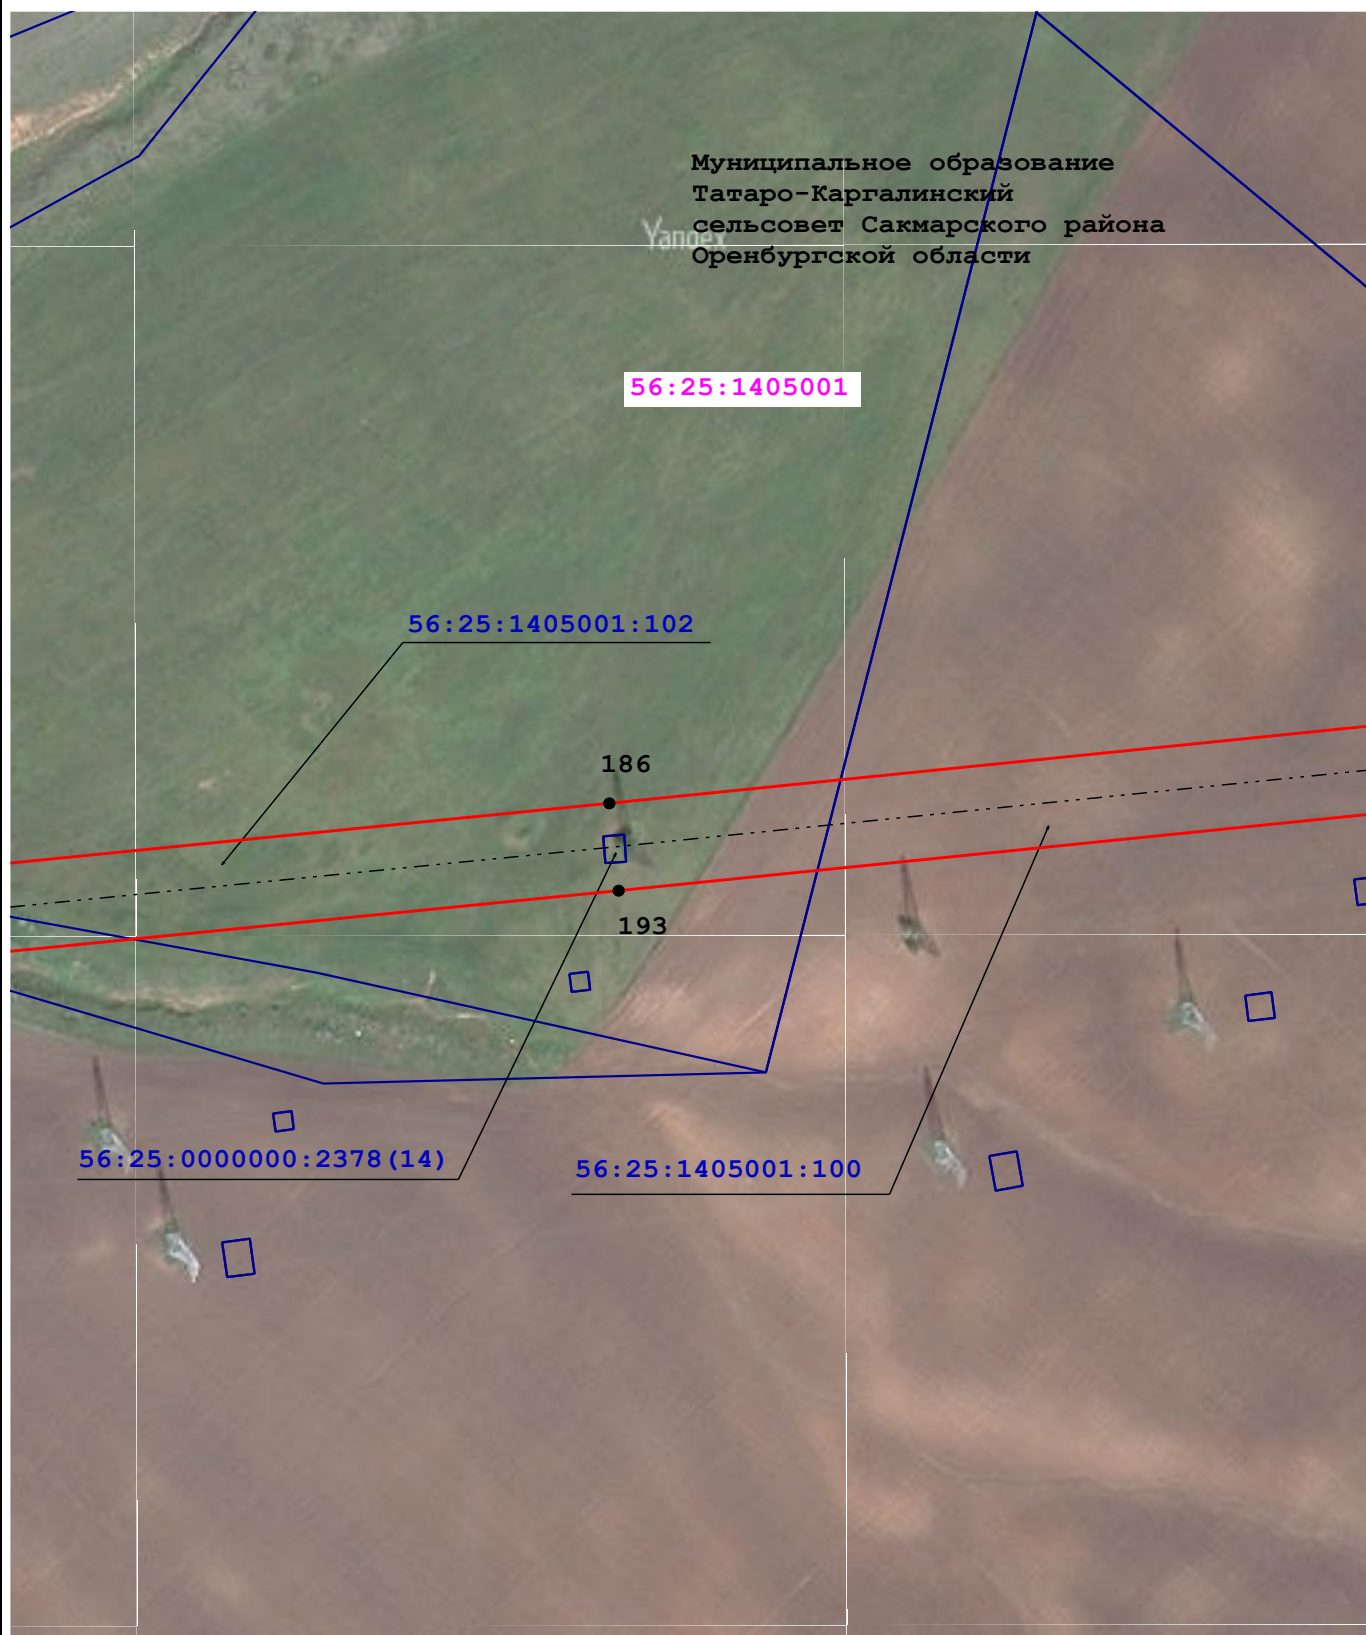

Масштаб 1:2 000

Условные обозначения:

- | | | | |
|-------------------|--|--|--|
| 56:21:2602001 | - Кадастровый номер квартала | | - Граница кадастрового квартала |
| 56:21:2602001:513 | - Кадастровый номер земельного участка | | - Граница земельного участка |
| | - Граница муниципального образования по сведениям ЕГРН | | - Характерная точка проектной границы публичного сервитута |
| 1 | - Обозначение характерной точки | | - Воздушная линия ВЛ-220 кв ПС Газовая-Гелий-3 |
| | - Проектная граница публичного сервитута | | |

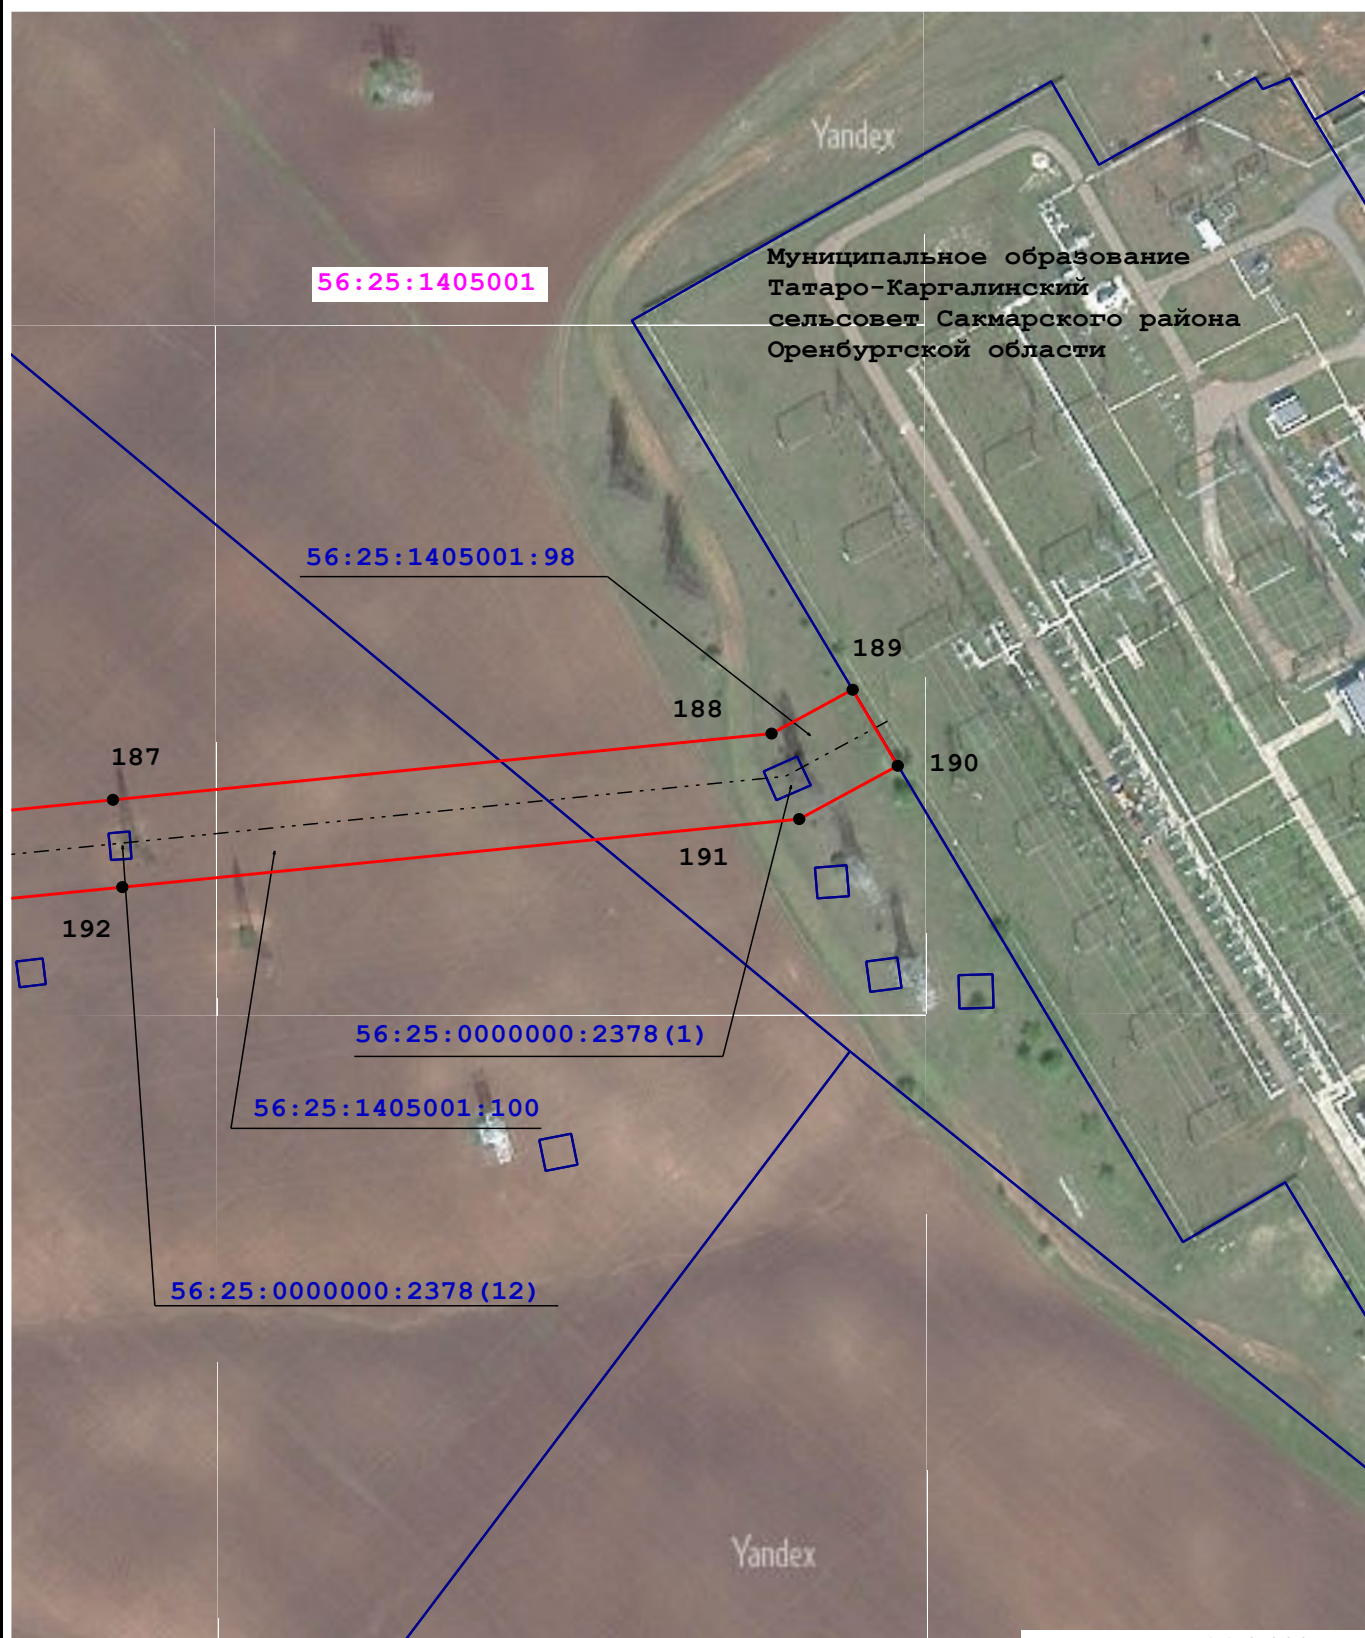

Масштаб 1:2 000

Условные обозначения:

- | | | | |
|-------------------|--|--|--|
| 56:21:2602001 | - Кадастровый номер квартала | | - Граница кадастрового квартала |
| 56:21:2602001:513 | - Кадастровый номер земельного участка | | - Граница земельного участка |
| | - Граница муниципального образования по сведениям ЕГРН | | - Характерная точка проектной границы публичного сервитута |
| 1 | - Обозначение характерной точки | | - Воздушная линия ВЛ-220 кв ПС Газовая-Гелий-3 |
| | - Проектная граница публичного сервитута | | |