

ОПИСАНИЕ МЕСТОПОЛОЖЕНИЯ ГРАНИЦ

Публичный сервитут для использования земель и земельных участков в целях эксплуатации линейного объекта системы газоснабжения федерального значения «Газопровод Оренбург - Совхозное (0-52 км)»

(наименование объекта, местоположение границ которого описано (далее – объект)

Сведения об объекте				
№ п/п	Характеристики объекта		Описание характеристик	
1	2		3	
1	Местоположение объекта		Оренбургская область, городской округ город Оренбург, Оренбургский район: Чернореченский сельсовет, Подгородне-Покровский сельсовет, Сергиевский сельсовет, Горный сельсовет, Сакмарский район: Татаро-Каргалинский сельсовет, Светлый сельсовет, Сакмарский сельсовет, Марьевский сельсовет, Октябрьский район: Имангуловский сельсовет	
2	Площадь объекта ± величина погрешности определения площади ($P \pm \Delta P$), м ²		2649842 ± 570	
3	Иные характеристики объекта		Публичный сервитут для использования земель и земельных участков в целях эксплуатации линейного объекта системы газоснабжения федерального значения «Газопровод Оренбург - Совхозное (0-52 км)», право собственности на который возникло до 1 сентября 2018 года (пункт 3 ст. 3.6 Федерального закона от 25 октября 2001 г. № 137-ФЗ «О введении в действие Земельного кодекса Российской Федерации»). Срок публичного сервитута составляет 49 лет. Владелец публичного сервитута: Публичное акционерное общество «Газпром», ИНН 7736050003, ОГРН 1027700070518. Почтовый адрес Публичного акционерного общества «Газпром»: БОКС № 1255, Санкт-Петербург, 200961, адрес электронной почты: gazprom@gazprom.ru, телефон: 8 (812) 413-74-44	
Сведения о местоположении границ объекта				
1. Система координат МСК- субъект 56, зона 2				
2. Сведения о характерных точках границ объекта				
Обозначение характерных точек границ	Координаты, м		Метод определения координат характерной точки	Средняя квадратическая погрешность положения характерной точки (M _t), м
	X	Y		
1	2	3	4	5
1	469498.50	2318726.61	Аналитический метод	0.10
2	469498.14	2318726.40	Аналитический метод	0.10
3	469453.81	2318699.81	Аналитический метод	0.10
4	469390.38	2318664.89	Аналитический метод	0.10
5	469390.06	2318664.71	Аналитический метод	0.10
6	469352.79	2318643.47	Аналитический метод	0.10
7	469345.96	2318637.67	Аналитический метод	0.10
8	469181.76	2318437.38	Аналитический метод	0.10
9	469180.97	2318436.37	Аналитический метод	0.10
10	468917.38	2318078.96	Аналитический метод	0.10
11	468916.95	2318078.35	Аналитический метод	0.10
12	468661.74	2317709.90	Аналитический метод	0.10
13	468565.43	2317572.93	Аналитический метод	0.10
14	468427.92	2317375.68	Аналитический метод	0.10
15	468258.10	2317132.09	Аналитический метод	0.10
16	468215.46	2317057.43	Аналитический метод	0.10
17	468175.27	2316989.57	Аналитический метод	0.10
18	468112.17	2316916.95	Аналитический метод	0.10
19	468110.93	2316915.41	Аналитический метод	0.10
20	467956.02	2316705.80	Аналитический метод	0.10
21	467942.92	2316688.06	Аналитический метод	0.10
22	467818.75	2316668.06	Аналитический метод	0.10
23	467354.45	2316593.32	Аналитический метод	0.10
24	466987.93	2316543.20	Аналитический метод	0.10
25	466987.63	2316543.16	Аналитический метод	0.10
26	466814.84	2316517.34	Аналитический метод	0.10
27	466649.07	2316493.82	Аналитический метод	0.10
28	466501.30	2316472.76	Аналитический метод	0.10
29	466319.47	2316446.69	Аналитический метод	0.10
30	466163.75	2316425.36	Аналитический метод	0.10

1	2	3	4	5
31	466163.14	2316425.27	Аналитический метод	0.10
32	466052.04	2316407.27	Аналитический метод	0.10
33	466049.92	2316406.83	Аналитический метод	0.10
34	465765.11	2316334.94	Аналитический метод	0.10
35	465764.51	2316334.78	Аналитический метод	0.10
36	465615.86	2316293.28	Аналитический метод	0.10
37	465567.03	2316280.15	Аналитический метод	0.10
38	465225.37	2316187.15	Аналитический метод	0.10
39	465224.90	2316187.02	Аналитический метод	0.10
40	465205.35	2316181.28	Аналитический метод	0.10
41	465191.52	2316177.28	Аналитический метод	0.10
42	465179.67	2316173.90	Аналитический метод	0.10
43	465169.53	2316171.10	Аналитический метод	0.10
44	465164.79	2316169.83	Аналитический метод	0.10
45	465159.82	2316168.51	Аналитический метод	0.10
46	465154.61	2316167.16	Аналитический метод	0.10
47	465149.14	2316165.76	Аналитический метод	0.10
48	465137.14	2316162.75	Аналитический метод	0.10
49	465116.12	2316157.51	Аналитический метод	0.10
50	465107.41	2316155.41	Аналитический метод	0.10
51	465106.81	2316155.31	Аналитический метод	0.10
52	465103.76	2316154.80	Аналитический метод	0.10
53	465101.36	2316154.45	Аналитический метод	0.10
54	465100.07	2316154.29	Аналитический метод	0.10
55	465099.40	2316154.24	Аналитический метод	0.10
56	465098.39	2316154.19	Аналитический метод	0.10
57	465097.21	2316154.17	Аналитический метод	0.10
58	465095.51	2316154.19	Аналитический метод	0.10
59	465095.04	2316154.20	Аналитический метод	0.10
60	465094.79	2316154.21	Аналитический метод	0.10
61	465091.18	2316154.52	Аналитический метод	0.10
62	465090.60	2316154.56	Аналитический метод	0.10
63	465088.99	2316154.66	Аналитический метод	0.10
64	465088.39	2316154.69	Аналитический метод	0.10
65	465087.60	2316154.72	Аналитический метод	0.10
66	465086.84	2316154.74	Аналитический метод	0.10
67	465085.54	2316154.75	Аналитический метод	0.10
68	465082.59	2316154.76	Аналитический метод	0.10
69	465082.03	2316154.76	Аналитический метод	0.10
70	465079.36	2316154.71	Аналитический метод	0.10
71	465078.76	2316154.69	Аналитический метод	0.10
72	465076.42	2316154.59	Аналитический метод	0.10
73	465075.45	2316154.53	Аналитический метод	0.10
74	465073.50	2316154.37	Аналитический метод	0.10
75	465072.52	2316154.27	Аналитический метод	0.10
76	465070.55	2316154.03	Аналитический метод	0.10
77	465069.84	2316153.93	Аналитический метод	0.10
78	465068.45	2316153.72	Аналитический метод	0.10
79	465067.97	2316153.64	Аналитический метод	0.10
80	465066.39	2316153.37	Аналитический метод	0.10
81	465065.98	2316153.30	Аналитический метод	0.10
82	465059.90	2316152.16	Аналитический метод	0.10
83	465054.31	2316151.27	Аналитический метод	0.10
84	465053.99	2316151.22	Аналитический метод	0.10
85	465051.36	2316150.77	Аналитический метод	0.10
86	465051.13	2316150.73	Аналитический метод	0.10
87	465048.92	2316150.33	Аналитический метод	0.10
88	465048.44	2316150.24	Аналитический метод	0.10
89	465046.45	2316149.84	Аналитический метод	0.10
90	465045.94	2316149.73	Аналитический метод	0.10
91	465043.74	2316149.24	Аналитический метод	0.10
92	465042.79	2316149.01	Аналитический метод	0.10
93	465040.86	2316148.50	Аналитический метод	0.10
94	465040.01	2316148.26	Аналитический метод	0.10
95	465037.50	2316147.50	Аналитический метод	0.10
96	465037.24	2316147.42	Аналитический метод	0.10
97	465032.82	2316146.03	Аналитический метод	0.10
98	465032.63	2316145.97	Аналитический метод	0.10
99	464991.16	2316132.57	Аналитический метод	0.10
100	464984.67	2316130.55	Аналитический метод	0.10
101	464984.26	2316130.42	Аналитический метод	0.10
102	464982.99	2316130.00	Аналитический метод	0.10

1	2	3	4	5
103	464982.23	2316129.73	Аналитический метод	0.10
104	464981.14	2316129.33	Аналитический метод	0.10
105	464980.41	2316129.05	Аналитический метод	0.10
106	464978.20	2316128.16	Аналитический метод	0.10
107	464977.40	2316127.82	Аналитический метод	0.10
108	464975.89	2316127.15	Аналитический метод	0.10
109	464975.37	2316126.91	Аналитический метод	0.10
110	464973.61	2316126.08	Аналитический метод	0.10
111	464973.38	2316125.97	Аналитический метод	0.10
112	464970.30	2316124.48	Аналитический метод	0.10
113	464969.88	2316124.27	Аналитический метод	0.10
114	464967.89	2316123.26	Аналитический метод	0.10
115	464967.58	2316123.11	Аналитический метод	0.10
116	464962.11	2316120.24	Аналитический метод	0.10
117	464961.80	2316120.07	Аналитический метод	0.10
118	464955.12	2316116.44	Аналитический метод	0.10
119	464951.78	2316114.69	Аналитический метод	0.10
120	464938.89	2316108.10	Аналитический метод	0.10
121	464915.31	2316095.99	Аналитический метод	0.10
122	464909.91	2316093.28	Аналитический метод	0.10
123	464908.00	2316092.33	Аналитический метод	0.10
124	464906.72	2316091.74	Аналитический метод	0.10
125	464905.77	2316091.32	Аналитический метод	0.10
126	464904.68	2316090.90	Аналитический метод	0.10
127	464901.13	2316089.63	Аналитический метод	0.10
128	464895.52	2316087.77	Аналитический метод	0.10
129	464890.25	2316086.13	Аналитический метод	0.10
130	464875.76	2316081.75	Аналитический метод	0.10
131	464875.39	2316081.63	Аналитический метод	0.10
132	464872.64	2316080.75	Аналитический метод	0.10
133	464864.41	2316078.06	Аналитический метод	0.10
134	464860.22	2316076.75	Аналитический метод	0.10
135	464856.01	2316075.46	Аналитический метод	0.10
136	464852.57	2316074.42	Аналитический метод	0.10
137	464849.87	2316073.62	Аналитический метод	0.10
138	464840.92	2316071.10	Аналитический метод	0.10
139	464837.66	2316070.18	Аналитический метод	0.10
140	464837.45	2316070.12	Аналитический метод	0.10
141	464822.16	2316065.62	Аналитический метод	0.10
142	464816.94	2316064.20	Аналитический метод	0.10
143	464816.30	2316064.02	Аналитический метод	0.10
144	464813.05	2316063.04	Аналитический метод	0.10
145	464811.59	2316062.54	Аналитический метод	0.10
146	464804.22	2316059.81	Аналитический метод	0.10
147	464803.65	2316059.60	Аналитический метод	0.10
148	464797.50	2316057.15	Аналитический метод	0.10
149	464772.85	2316048.73	Аналитический метод	0.10
150	464768.43	2316046.72	Аналитический метод	0.10
151	464760.49	2316039.47	Аналитический метод	0.10
152	464644.46	2315874.81	Аналитический метод	0.10
153	464608.03	2315822.44	Аналитический метод	0.10
154	464509.57	2315691.04	Аналитический метод	0.10
155	464509.01	2315690.26	Аналитический метод	0.10
156	464357.02	2315470.23	Аналитический метод	0.10
157	463777.90	2314641.03	Аналитический метод	0.10
158	463180.89	2313811.38	Аналитический метод	0.10
159	462785.62	2313263.97	Аналитический метод	0.10
160	462240.85	2312517.41	Аналитический метод	0.10
161	462240.70	2312517.21	Аналитический метод	0.10
162	461972.76	2312142.51	Аналитический метод	0.10
163	461602.82	2311625.43	Аналитический метод	0.10
164	460789.58	2310471.46	Аналитический метод	0.10
165	460532.05	2310110.58	Аналитический метод	0.10
166	460531.90	2310110.37	Аналитический метод	0.10
167	460056.20	2309428.82	Аналитический метод	0.10
168	460018.28	2309378.77	Аналитический метод	0.10
169	459961.71	2309311.50	Аналитический метод	0.10
170	459960.27	2309309.62	Аналитический метод	0.10
171	459901.64	2309224.75	Аналитический метод	0.10
172	459901.52	2309224.57	Аналитический метод	0.10
173	459742.83	2308990.53	Аналитический метод	0.10
174	459729.26	2308971.34	Аналитический метод	0.10

1	2	3	4	5
175	459728.90	2308970.83	Аналитический метод	0.10
176	459647.57	2308849.44	Аналитический метод	0.10
177	459391.72	2308472.72	Аналитический метод	0.10
178	459096.83	2308055.49	Аналитический метод	0.10
179	458923.24	2307816.52	Аналитический метод	0.10
180	458645.49	2307432.09	Аналитический метод	0.10
181	458645.09	2307431.53	Аналитический метод	0.10
182	458486.07	2307198.23	Аналитический метод	0.10
183	458464.64	2307170.81	Аналитический метод	0.10
184	458464.06	2307170.04	Аналитический метод	0.10
185	458436.33	2307131.63	Аналитический метод	0.10
186	458436.14	2307131.37	Аналитический метод	0.10
187	458430.12	2307122.80	Аналитический метод	0.10
188	458109.24	2306684.32	Аналитический метод	0.10
189	457887.68	2306382.13	Аналитический метод	0.10
190	457357.34	2305655.24	Аналитический метод	0.10
191	457356.94	2305654.67	Аналитический метод	0.10
192	457346.16	2305638.99	Аналитический метод	0.10
193	457279.10	2305543.00	Аналитический метод	0.10
194	457153.69	2305364.27	Аналитический метод	0.10
195	456684.20	2304700.20	Аналитический метод	0.10
196	456323.69	2304183.66	Аналитический метод	0.10
197	456307.03	2304159.56	Аналитический метод	0.10
198	456115.81	2303882.43	Аналитический метод	0.10
199	456115.69	2303882.24	Аналитический метод	0.10
200	456045.07	2303777.91	Аналитический метод	0.10
201	455716.95	2303333.70	Аналитический метод	0.10
202	455531.82	2303080.31	Аналитический метод	0.10
203	455370.12	2302858.91	Аналитический метод	0.10
204	455369.82	2302858.49	Аналитический метод	0.10
205	455350.59	2302830.98	Аналитический метод	0.10
206	455187.38	2302593.45	Аналитический метод	0.10
207	455153.66	2302543.99	Аналитический метод	0.10
208	455140.36	2302524.50	Аналитический метод	0.10
209	455118.99	2302493.15	Аналитический метод	0.10
210	455118.80	2302492.86	Аналитический метод	0.10
211	454888.14	2302144.19	Аналитический метод	0.10
212	454887.40	2302143.00	Аналитический метод	0.10
213	454884.53	2302138.09	Аналитический метод	0.10
214	454882.43	2302134.85	Аналитический метод	0.10
215	454661.51	2301810.69	Аналитический метод	0.10
216	454661.33	2301810.41	Аналитический метод	0.10
217	454634.75	2301770.28	Аналитический метод	0.10
218	454455.29	2301902.41	Аналитический метод	0.10
219	454452.97	2301903.93	Аналитический метод	0.10
220	454440.47	2301907.28	Аналитический метод	0.10
221	454427.97	2301903.93	Аналитический метод	0.10
222	454418.82	2301894.78	Аналитический метод	0.10
223	454415.47	2301882.28	Аналитический метод	0.10
224	454418.82	2301869.78	Аналитический метод	0.10
225	454425.65	2301862.15	Аналитический метод	0.10
226	454606.67	2301728.87	Аналитический метод	0.10
227	454602.63	2301723.06	Аналитический метод	0.10
228	454376.22	2301397.23	Аналитический метод	0.10
229	454231.23	2301193.20	Аналитический метод	0.10
230	453966.34	2300833.13	Аналитический метод	0.10
231	453965.74	2300832.28	Аналитический метод	0.10
232	453797.24	2300582.04	Аналитический метод	0.10
233	453796.33	2300580.58	Аналитический метод	0.10
234	453795.59	2300579.21	Аналитический метод	0.10
235	453758.04	2300503.65	Аналитический метод	0.10
236	453756.41	2300499.46	Аналитический метод	0.10
237	453719.98	2300373.30	Аналитический метод	0.10
238	453696.83	2300294.05	Аналитический метод	0.10
239	453683.98	2300251.97	Аналитический метод	0.10
240	453669.85	2300216.55	Аналитический метод	0.10
241	453650.39	2300179.72	Аналитический метод	0.10
242	453584.81	2300078.54	Аналитический метод	0.10
243	453344.97	2299722.19	Аналитический метод	0.10
244	453159.01	2299443.63	Аналитический метод	0.10
245	452882.77	2299118.37	Аналитический метод	0.10
246	452882.61	2299118.19	Аналитический метод	0.10

1	2	3	4	5
247	452543.40	2298711.08	Аналитический метод	0.10
248	452095.01	2298192.76	Аналитический метод	0.10
249	452093.41	2298190.69	Аналитический метод	0.10
250	451919.48	2297941.10	Аналитический метод	0.10
251	451610.64	2297494.54	Аналитический метод	0.10
252	451397.60	2297197.35	Аналитический метод	0.10
253	450713.14	2296281.49	Аналитический метод	0.10
254	450210.40	2295633.85	Аналитический метод	0.10
255	449699.86	2294968.08	Аналитический метод	0.10
256	449541.81	2294766.42	Аналитический метод	0.10
257	449541.25	2294765.67	Аналитический метод	0.10
258	449532.07	2294753.01	Аналитический метод	0.10
259	449366.09	2294533.26	Аналитический метод	0.10
260	449365.95	2294533.07	Аналитический метод	0.10
261	449355.37	2294518.78	Аналитический метод	0.10
262	449189.02	2294294.69	Аналитический метод	0.10
263	449090.99	2294170.07	Аналитический метод	0.10
264	449090.56	2294169.50	Аналитический метод	0.10
265	449068.11	2294139.21	Аналитический метод	0.10
266	449059.08	2294126.87	Аналитический метод	0.10
267	448882.13	2293892.88	Аналитический метод	0.10
268	448693.75	2293654.50	Аналитический метод	0.10
269	448693.53	2293654.22	Аналитический метод	0.10
270	448568.89	2293491.81	Аналитический метод	0.10
271	448230.43	2293050.98	Аналитический метод	0.10
272	448176.43	2292980.66	Аналитический метод	0.10
273	448159.24	2292958.82	Аналитический метод	0.10
274	448043.90	2292812.45	Аналитический метод	0.10
275	448031.78	2292796.97	Аналитический метод	0.10
276	448031.45	2292796.55	Аналитический метод	0.10
277	448003.68	2292759.48	Аналитический метод	0.10
278	447687.74	2292353.01	Аналитический метод	0.10
279	447687.58	2292352.80	Аналитический метод	0.10
280	447610.10	2292250.92	Аналитический метод	0.10
281	447597.18	2292234.53	Аналитический метод	0.10
282	447520.05	2292138.44	Аналитический метод	0.10
283	447519.38	2292137.55	Аналитический метод	0.10
284	447379.32	2291946.17	Аналитический метод	0.10
285	447238.69	2291758.87	Аналитический метод	0.10
286	447237.03	2291756.36	Аналитический метод	0.10
287	447234.46	2291750.06	Аналитический метод	0.10
288	447175.16	2291518.39	Аналитический метод	0.10
289	447174.87	2291517.10	Аналитический метод	0.10
290	447164.29	2291464.25	Аналитический метод	0.10
291	447156.79	2291431.28	Аналитический метод	0.10
292	447156.56	2291430.15	Аналитический метод	0.10
293	447154.16	2291416.73	Аналитический метод	0.10
294	447152.18	2291405.80	Аналитический метод	0.10
295	447143.58	2291370.56	Аналитический метод	0.10
296	447059.18	2291043.02	Аналитический метод	0.10
297	447059.06	2291042.51	Аналитический метод	0.10
298	446953.92	2290596.35	Аналитический метод	0.10
299	446953.76	2290595.64	Аналитический метод	0.10
300	446937.69	2290517.19	Аналитический метод	0.10
301	446929.65	2290477.76	Аналитический метод	0.10
302	446833.28	2289997.85	Аналитический метод	0.10
303	446825.42	2289962.04	Аналитический метод	0.10
304	446820.84	2289947.45	Аналитический метод	0.10
305	446809.81	2289929.71	Аналитический метод	0.10
306	446758.07	2289859.54	Аналитический метод	0.10
307	446739.21	2289837.46	Аналитический метод	0.10
308	446727.78	2289824.81	Аналитический метод	0.10
309	446726.44	2289823.19	Аналитический метод	0.10
310	446118.22	2289024.23	Аналитический метод	0.10
311	446117.68	2289023.50	Аналитический метод	0.10
312	445473.81	2288110.85	Аналитический метод	0.10
313	445473.55	2288110.47	Аналитический метод	0.10
314	444903.74	2287270.00	Аналитический метод	0.10
315	444132.55	2286141.73	Аналитический метод	0.10
316	444009.78	2285967.00	Аналитический метод	0.10
317	444008.59	2285965.13	Аналитический метод	0.10
318	444008.48	2285964.93	Аналитический метод	0.10

1	2	3	4	5
319	443907.93	2285787.10	Аналитический метод	0.10
320	443899.68	2285772.42	Аналитический метод	0.10
321	443807.35	2285609.06	Аналитический метод	0.10
322	443725.99	2285504.43	Аналитический метод	0.10
323	443490.24	2285279.08	Аналитический метод	0.10
324	443488.63	2285277.40	Аналитический метод	0.10
325	443482.23	2285270.03	Аналитический метод	0.10
326	443390.46	2285183.96	Аналитический метод	0.10
327	443386.94	2285180.62	Аналитический метод	0.10
328	443330.81	2285127.99	Аналитический метод	0.10
329	443212.04	2285019.99	Аналитический метод	0.10
330	443147.46	2284962.33	Аналитический метод	0.10
331	443019.09	2284847.72	Аналитический метод	0.10
332	443009.47	2284839.13	Аналитический метод	0.10
333	443006.06	2284835.41	Аналитический метод	0.10
334	442778.56	2284529.74	Аналитический метод	0.10
335	442776.97	2284527.31	Аналитический метод	0.10
336	442773.74	2284517.29	Аналитический метод	0.10
337	442703.32	2283811.76	Аналитический метод	0.10
338	442642.31	2283632.21	Аналитический метод	0.10
339	442492.64	2283191.69	Аналитический метод	0.10
340	442387.38	2282887.29	Аналитический метод	0.10
341	441911.17	2282176.96	Аналитический метод	0.10
342	441671.12	2281844.59	Аналитический метод	0.10
343	441414.16	2281610.33	Аналитический метод	0.10
344	441149.81	2281384.50	Аналитический метод	0.10
345	441148.98	2281383.75	Аналитический метод	0.10
346	441135.08	2281370.77	Аналитический метод	0.10
347	441126.14	2281362.45	Аналитический метод	0.10
348	441125.97	2281362.29	Аналитический метод	0.10
349	441124.28	2281360.69	Аналитический метод	0.10
350	441123.65	2281360.07	Аналитический метод	0.10
351	441122.44	2281358.84	Аналитический метод	0.10
352	441122.05	2281358.44	Аналитический метод	0.10
353	441120.62	2281356.92	Аналитический метод	0.10
354	441120.39	2281356.67	Аналитический метод	0.10
355	441116.18	2281352.07	Аналитический метод	0.10
356	441115.97	2281351.84	Аналитический метод	0.10
357	441114.56	2281350.26	Аналитический метод	0.10
358	441114.13	2281349.76	Аналитический метод	0.10
359	441112.86	2281348.26	Аналитический метод	0.10
360	441112.45	2281347.77	Аналитический метод	0.10
361	441110.36	2281345.17	Аналитический метод	0.10
362	441109.90	2281344.58	Аналитический метод	0.10
363	441106.07	2281339.51	Аналитический метод	0.10
364	441104.92	2281337.84	Аналитический метод	0.10
365	441100.95	2281331.59	Аналитический метод	0.10
366	441100.40	2281330.69	Аналитический метод	0.10
367	441100.11	2281330.18	Аналитический метод	0.10
368	441097.80	2281325.96	Аналитический метод	0.10
369	441095.93	2281322.66	Аналитический метод	0.10
370	441095.25	2281321.39	Аналитический метод	0.10
371	441093.78	2281318.42	Аналитический метод	0.10
372	441092.80	2281316.17	Аналитический метод	0.10
373	441090.74	2281310.72	Аналитический метод	0.10
374	441090.67	2281310.52	Аналитический метод	0.10
375	441088.88	2281305.66	Аналитический метод	0.10
376	441088.72	2281305.20	Аналитический метод	0.10
377	441088.28	2281303.93	Аналитический метод	0.10
378	441088.02	2281303.14	Аналитический метод	0.10
379	441087.33	2281300.91	Аналитический метод	0.10
380	441086.96	2281299.61	Аналитический метод	0.10
381	441086.49	2281297.74	Аналитический метод	0.10
382	441086.39	2281297.31	Аналитический метод	0.10
383	441085.54	2281293.65	Аналитический метод	0.10
384	441085.42	2281293.09	Аналитический метод	0.10
385	441084.77	2281289.97	Аналитический метод	0.10
386	441084.52	2281288.57	Аналитический метод	0.10
387	441083.55	2281282.09	Аналитический метод	0.10
388	441083.27	2281278.76	Аналитический метод	0.10
389	441083.16	2281271.31	Аналитический метод	0.10
390	441083.16	2281270.94	Аналитический метод	0.10

1	2	3	4	5
391	441083.18	2281269.83	Аналитический метод	0.10
392	441083.63	2281259.72	Аналитический метод	0.10
393	441083.67	2281259.04	Аналитический метод	0.10
394	441084.32	2281250.01	Аналитический метод	0.10
395	441084.48	2281248.46	Аналитический метод	0.10
396	441086.77	2281231.51	Аналитический метод	0.10
397	441090.52	2281204.52	Аналитический метод	0.10
398	441090.55	2281204.32	Аналитический метод	0.10
399	441091.74	2281196.23	Аналитический метод	0.10
400	441098.46	2281152.41	Аналитический метод	0.10
401	441103.57	2281119.27	Аналитический метод	0.10
402	441109.73	2281080.15	Аналитический метод	0.10
403	441111.72	2281067.39	Аналитический метод	0.10
404	441119.48	2281015.95	Аналитический метод	0.10
405	441119.73	2281014.56	Аналитический метод	0.10
406	441120.00	2281013.26	Аналитический метод	0.10
407	441119.78	2281013.04	Аналитический метод	0.10
408	441119.65	2281012.54	Аналитический метод	0.10
409	441119.78	2281012.04	Аналитический метод	0.10
410	441120.11	2281011.70	Аналитический метод	0.10
411	441120.36	2281011.54	Аналитический метод	0.10
412	441129.86	2280966.15	Аналитический метод	0.10
413	441151.39	2280729.40	Аналитический метод	0.10
414	441146.46	2280641.15	Аналитический метод	0.10
415	441132.35	2280547.54	Аналитический метод	0.10
416	441094.51	2280381.70	Аналитический метод	0.10
417	441048.77	2280290.25	Аналитический метод	0.10
418	440880.74	2280109.51	Аналитический метод	0.10
419	440874.14	2280102.59	Аналитический метод	0.10
420	440869.11	2280097.28	Аналитический метод	0.10
421	440864.71	2280092.59	Аналитический метод	0.10
422	440860.63	2280088.21	Аналитический метод	0.10
423	440858.08	2280085.44	Аналитический метод	0.10
424	440855.43	2280082.52	Аналитический метод	0.10
425	440843.79	2280069.62	Аналитический метод	0.10
426	440841.19	2280066.76	Аналитический метод	0.10
427	440838.85	2280064.24	Аналитический метод	0.10
428	440833.87	2280058.94	Аналитический метод	0.10
429	440822.30	2280046.78	Аналитический метод	0.10
430	440822.09	2280046.55	Аналитический метод	0.10
431	440816.00	2280039.98	Аналитический метод	0.10
432	440815.78	2280039.74	Аналитический метод	0.10
433	440809.11	2280032.36	Аналитический метод	0.10
434	440801.24	2280023.78	Аналитический метод	0.10
435	440787.23	2280038.96	Аналитический метод	0.10
436	440769.59	2280058.05	Аналитический метод	0.10
437	440760.73	2280067.70	Аналитический метод	0.10
438	440755.85	2280073.08	Аналитический метод	0.10
439	440739.82	2280090.83	Аналитический метод	0.10
440	440735.14	2280095.97	Аналитический метод	0.10
441	440731.29	2280100.14	Аналитический метод	0.10
442	440731.07	2280100.37	Аналитический метод	0.10
443	440727.85	2280103.77	Аналитический метод	0.10
444	440727.58	2280104.05	Аналитический метод	0.10
445	440724.16	2280107.55	Аналитический метод	0.10
446	440723.92	2280107.80	Аналитический метод	0.10
447	440719.65	2280112.05	Аналитический метод	0.10
448	440719.50	2280112.19	Аналитический метод	0.10
449	440711.27	2280120.25	Аналитический метод	0.10
450	440708.36	2280123.13	Аналитический метод	0.10
451	440705.64	2280125.90	Аналитический метод	0.10
452	440704.68	2280126.90	Аналитический метод	0.10
453	440703.97	2280127.65	Аналитический метод	0.10
454	440703.36	2280128.33	Аналитический метод	0.10
455	440702.75	2280129.04	Аналитический метод	0.10
456	440702.12	2280129.80	Аналитический метод	0.10
457	440701.31	2280130.80	Аналитический метод	0.10
458	440700.50	2280131.84	Аналитический метод	0.10
459	440699.59	2280133.04	Аналитический метод	0.10
460	440695.15	2280139.02	Аналитический метод	0.10
461	440694.96	2280139.27	Аналитический метод	0.10
462	440692.97	2280141.88	Аналитический метод	0.10

1	2	3	4	5
463	440692.67	2280142.27	Аналитический метод	0.10
464	440691.59	2280143.63	Аналитический метод	0.10
465	440691.38	2280143.89	Аналитический метод	0.10
466	440690.36	2280145.14	Аналитический метод	0.10
467	440690.08	2280145.47	Аналитический метод	0.10
468	440689.04	2280146.70	Аналитический метод	0.10
469	440688.81	2280146.97	Аналитический метод	0.10
470	440687.54	2280148.43	Аналитический метод	0.10
471	440687.38	2280148.61	Аналитический метод	0.10
472	440685.50	2280150.73	Аналитический метод	0.10
473	440685.33	2280150.92	Аналитический метод	0.10
474	440683.12	2280153.36	Аналитический метод	0.10
475	440682.96	2280153.54	Аналитический метод	0.10
476	440673.49	2280163.80	Аналитический метод	0.10
477	440671.43	2280166.04	Аналитический метод	0.10
478	440669.68	2280167.99	Аналитический метод	0.10
479	440663.58	2280174.86	Аналитический метод	0.10
480	440638.97	2280202.69	Аналитический метод	0.10
481	440633.40	2280208.96	Аналитический метод	0.10
482	440629.74	2280213.07	Аналитический метод	0.10
483	440629.60	2280213.23	Аналитический метод	0.10
484	440625.69	2280217.54	Аналитический метод	0.10
485	440621.32	2280222.29	Аналитический метод	0.10
486	440617.27	2280226.66	Аналитический метод	0.10
487	440613.51	2280230.67	Аналитический метод	0.10
488	440613.36	2280230.82	Аналитический метод	0.10
489	440610.62	2280233.69	Аналитический метод	0.10
490	440608.27	2280236.12	Аналитический метод	0.10
491	440607.88	2280236.52	Аналитический метод	0.10
492	440606.38	2280238.00	Аналитический метод	0.10
493	440605.97	2280238.39	Аналитический метод	0.10
494	440604.40	2280239.87	Аналитический метод	0.10
495	440603.99	2280240.25	Аналитический метод	0.10
496	440601.75	2280242.27	Аналитический метод	0.10
497	440601.38	2280242.59	Аналитический метод	0.10
498	440598.76	2280244.86	Аналитический метод	0.10
499	440598.53	2280245.06	Аналитический метод	0.10
500	440595.56	2280247.57	Аналитический метод	0.10
501	440595.33	2280247.77	Аналитический метод	0.10
502	440592.19	2280250.36	Аналитический метод	0.10
503	440591.85	2280250.63	Аналитический метод	0.10
504	440590.18	2280251.96	Аналитический метод	0.10
505	440589.26	2280252.66	Аналитический метод	0.10
506	440588.61	2280253.13	Аналитический метод	0.10
507	440587.49	2280253.89	Аналитический метод	0.10
508	440586.76	2280254.36	Аналитический метод	0.10
509	440586.15	2280254.74	Аналитический метод	0.10
510	440585.14	2280255.35	Аналитический метод	0.10
511	440584.72	2280255.60	Аналитический метод	0.10
512	440582.61	2280256.82	Аналитический метод	0.10
513	440579.87	2280258.48	Аналитический метод	0.10
514	440579.45	2280258.72	Аналитический метод	0.10
515	440578.46	2280259.29	Аналитический метод	0.10
516	440577.82	2280259.65	Аналитический метод	0.10
517	440576.98	2280260.10	Аналитический метод	0.10
518	440576.21	2280260.49	Аналитический метод	0.10
519	440575.58	2280260.80	Аналитический метод	0.10
520	440574.83	2280261.15	Аналитический метод	0.10
521	440574.21	2280261.43	Аналитический метод	0.10
522	440573.50	2280261.74	Аналитический метод	0.10
523	440572.03	2280262.35	Аналитический метод	0.10
524	440571.23	2280262.67	Аналитический метод	0.10
525	440569.79	2280263.21	Аналитический метод	0.10
526	440569.39	2280263.35	Аналитический метод	0.10
527	440566.70	2280264.31	Аналитический метод	0.10
528	440564.43	2280265.25	Аналитический метод	0.10
529	440564.02	2280265.42	Аналитический метод	0.10
530	440562.98	2280265.83	Аналитический метод	0.10
531	440562.12	2280266.15	Аналитический метод	0.10
532	440561.24	2280266.46	Аналитический метод	0.10
533	440560.30	2280266.77	Аналитический метод	0.10
534	440559.49	2280267.02	Аналитический метод	0.10

1	2	3	4	5
535	440558.61	2280267.27	Аналитический метод	0.10
536	440557.94	2280267.45	Аналитический метод	0.10
537	440556.13	2280267.87	Аналитический метод	0.10
538	440555.50	2280267.99	Аналитический метод	0.10
539	440554.48	2280268.16	Аналитический метод	0.10
540	440553.94	2280268.24	Аналитический метод	0.10
541	440552.57	2280268.40	Аналитический метод	0.10
542	440551.81	2280268.47	Аналитический метод	0.10
543	440550.88	2280268.54	Аналитический метод	0.10
544	440549.96	2280268.59	Аналитический метод	0.10
545	440549.35	2280268.62	Аналитический метод	0.10
546	440548.35	2280268.65	Аналитический метод	0.10
547	440547.60	2280268.66	Аналитический метод	0.10
548	440546.54	2280268.66	Аналитический метод	0.10
549	440545.85	2280268.65	Аналитический метод	0.10
550	440544.76	2280268.62	Аналитический метод	0.10
551	440544.05	2280268.59	Аналитический метод	0.10
552	440542.98	2280268.53	Аналитический метод	0.10
553	440542.73	2280268.52	Аналитический метод	0.10
554	440541.67	2280268.45	Аналитический метод	0.10
555	440540.93	2280268.39	Аналитический метод	0.10
556	440539.89	2280268.29	Аналитический метод	0.10
557	440539.30	2280268.22	Аналитический метод	0.10
558	440538.30	2280268.10	Аналитический метод	0.10
559	440537.63	2280268.01	Аналитический метод	0.10
560	440536.75	2280267.88	Аналитический метод	0.10
561	440536.24	2280267.80	Аналитический метод	0.10
562	440535.41	2280267.66	Аналитический метод	0.10
563	440533.88	2280267.35	Аналитический метод	0.10
564	440521.01	2280264.34	Аналитический метод	0.10
565	440520.65	2280264.26	Аналитический метод	0.10
566	440516.54	2280263.23	Аналитический метод	0.10
567	440512.87	2280262.29	Аналитический метод	0.10
568	440509.78	2280261.48	Аналитический метод	0.10
569	440509.53	2280261.42	Аналитический метод	0.10
570	440506.93	2280260.71	Аналитический метод	0.10
571	440506.64	2280260.62	Аналитический метод	0.10
572	440504.58	2280260.03	Аналитический метод	0.10
573	440504.07	2280259.88	Аналитический метод	0.10
574	440502.68	2280259.45	Аналитический метод	0.10
575	440501.90	2280259.20	Аналитический метод	0.10
576	440500.57	2280258.74	Аналитический метод	0.10
577	440499.94	2280258.51	Аналитический метод	0.10
578	440498.53	2280257.98	Аналитический метод	0.10
579	440497.94	2280257.75	Аналитический метод	0.10
580	440496.46	2280257.15	Аналитический метод	0.10
581	440495.74	2280256.84	Аналитический метод	0.10
582	440494.27	2280256.19	Аналитический метод	0.10
583	440493.63	2280255.90	Аналитический метод	0.10
584	440486.77	2280252.64	Аналитический метод	0.10
585	440406.31	2280218.20	Аналитический метод	0.10
586	440088.14	2280084.74	Аналитический метод	0.10
587	439933.95	2280034.62	Аналитический метод	0.10
588	439884.23	2280019.38	Аналитический метод	0.10
589	439881.42	2280018.33	Аналитический метод	0.10
590	439836.67	2279998.47	Аналитический метод	0.10
591	439833.34	2279997.08	Аналитический метод	0.10
592	439827.26	2279994.85	Аналитический метод	0.10
593	439823.37	2279993.03	Аналитический метод	0.10
594	439814.22	2279983.88	Аналитический метод	0.10
595	439811.81	2279977.20	Аналитический метод	0.10
596	439786.84	2279970.10	Аналитический метод	0.10
597	439794.73	2279946.35	Аналитический метод	0.10
598	439807.02	2279950.81	Аналитический метод	0.10
599	439790.44	2279853.06	Аналитический метод	0.10
600	439790.20	2279851.25	Аналитический метод	0.10
601	439763.94	2279575.04	Аналитический метод	0.10
602	439763.60	2279571.23	Аналитический метод	0.10
603	439736.83	2279302.18	Аналитический метод	0.10
604	439701.77	2278987.34	Аналитический метод	0.10
605	439701.73	2278986.93	Аналитический метод	0.10
606	439695.39	2278920.19	Аналитический метод	0.10

1	2	3	4	5
607	439681.45	2278921.50	Аналитический метод	0.10
608	439679.66	2278928.69	Аналитический метод	0.10
609	439679.56	2278928.95	Аналитический метод	0.10
610	439679.19	2278929.32	Аналитический метод	0.10
611	439678.69	2278929.45	Аналитический метод	0.10
612	439678.19	2278929.32	Аналитический метод	0.10
613	439677.82	2278928.95	Аналитический метод	0.10
614	439677.69	2278928.45	Аналитический метод	0.10
615	439677.72	2278928.21	Аналитический метод	0.10
616	439679.34	2278921.71	Аналитический метод	0.10
617	439656.67	2278923.99	Аналитический метод	0.10
618	439656.17	2278923.86	Аналитический метод	0.10
619	439655.80	2278923.49	Аналитический метод	0.10
620	439655.67	2278922.99	Аналитический метод	0.10
621	439655.80	2278922.49	Аналитический метод	0.10
622	439656.17	2278922.12	Аналитический метод	0.10
623	439656.57	2278922.00	Аналитический метод	0.10
624	439679.37	2278919.69	Аналитический метод	0.10
625	439674.84	2278903.13	Аналитический метод	0.10
626	439527.66	2278907.82	Аналитический метод	0.10
627	439527.16	2278907.69	Аналитический метод	0.10
628	439526.79	2278907.32	Аналитический метод	0.10
629	439526.66	2278906.82	Аналитический метод	0.10
630	439526.79	2278906.32	Аналитический метод	0.10
631	439527.16	2278905.95	Аналитический метод	0.10
632	439527.63	2278905.82	Аналитический метод	0.10
633	439675.60	2278901.11	Аналитический метод	0.10
634	439676.10	2278901.24	Аналитический метод	0.10
635	439676.47	2278901.61	Аналитический метод	0.10
636	439676.56	2278901.85	Аналитический метод	0.10
637	439681.39	2278919.50	Аналитический метод	0.10
638	439695.20	2278918.20	Аналитический метод	0.10
639	439679.61	2278753.95	Аналитический метод	0.10
640	439659.30	2278571.08	Аналитический метод	0.10
641	439651.27	2278570.45	Аналитический метод	0.10
642	439650.98	2278570.37	Аналитический метод	0.10
643	439649.14	2278570.29	Аналитический метод	0.10
644	439637.06	2278569.35	Аналитический метод	0.10
645	439636.31	2278569.12	Аналитический метод	0.10
646	439594.15	2278570.14	Аналитический метод	0.10
647	439593.56	2278570.15	Аналитический метод	0.10
648	439592.27	2278569.80	Аналитический метод	0.10
649	439590.77	2278570.22	Аналитический метод	0.10
650	439553.41	2278571.10	Аналитический метод	0.10
651	439552.82	2278571.11	Аналитический метод	0.10
652	439551.56	2278571.08	Аналитический метод	0.10
653	439479.63	2278567.45	Аналитический метод	0.10
654	439465.93	2278567.01	Аналитический метод	0.10
655	439465.66	2278567.00	Аналитический метод	0.10
656	439389.31	2278563.71	Аналитический метод	0.10
657	439307.30	2278570.71	Аналитический метод	0.10
658	439305.17	2278570.80	Аналитический метод	0.10
659	439292.67	2278567.45	Аналитический метод	0.10
660	439283.52	2278558.30	Аналитический метод	0.10
661	439280.21	2278547.17	Аналитический метод	0.10
662	439278.68	2278519.26	Аналитический метод	0.10
663	439277.88	2278514.67	Аналитический метод	0.10
664	439262.89	2278513.99	Аналитический метод	0.10
665	439251.52	2278510.67	Аналитический метод	0.10
666	439242.37	2278501.52	Аналитический метод	0.10
667	439239.02	2278489.02	Аналитический метод	0.10
668	439239.03	2278488.38	Аналитический метод	0.10
669	439240.20	2278442.60	Аналитический метод	0.10
670	439243.54	2278430.74	Аналитический метод	0.10
671	439252.69	2278421.59	Аналитический метод	0.10
672	439265.19	2278418.24	Аналитический метод	0.10
673	439277.69	2278421.59	Аналитический метод	0.10
674	439286.84	2278430.74	Аналитический метод	0.10
675	439290.19	2278443.24	Аналитический метод	0.10
676	439290.18	2278443.88	Аналитический метод	0.10
677	439289.64	2278465.15	Аналитический метод	0.10
678	439300.20	2278465.63	Аналитический метод	0.10

1	2	3	4	5
679	439311.57	2278468.95	Аналитический метод	0.10
680	439320.72	2278478.10	Аналитический метод	0.10
681	439323.70	2278486.32	Аналитический метод	0.10
682	439328.19	2278512.14	Аналитический метод	0.10
683	439328.52	2278515.05	Аналитический метод	0.10
684	439328.72	2278518.70	Аналитический метод	0.10
685	439386.65	2278513.75	Аналитический метод	0.10
686	439388.78	2278513.66	Аналитический метод	0.10
687	439389.86	2278513.68	Аналитический метод	0.10
688	439467.68	2278517.04	Аналитический метод	0.10
689	439481.47	2278517.48	Аналитический метод	0.10
690	439481.92	2278517.50	Аналитический метод	0.10
691	439553.16	2278521.10	Аналитический метод	0.10
692	439583.88	2278520.37	Аналитический метод	0.10
693	439591.61	2278518.30	Аналитический метод	0.10
694	439594.44	2278518.46	Аналитический метод	0.10
695	439595.93	2278518.63	Аналитический метод	0.10
696	439600.05	2278519.99	Аналитический метод	0.10
697	439626.97	2278519.36	Аналитический метод	0.10
698	439628.22	2278518.86	Аналитический метод	0.10
699	439637.26	2278517.17	Аналитический метод	0.10
700	439647.17	2278519.57	Аналитический метод	0.10
701	439652.00	2278518.46	Аналитический метод	0.10
702	439661.62	2278521.04	Аналитический метод	0.10
703	439667.59	2278519.52	Аналитический метод	0.10
704	439678.46	2278522.43	Аналитический метод	0.10
705	439683.84	2278522.86	Аналитический метод	0.10
706	439694.37	2278526.13	Аналитический метод	0.10
707	439703.52	2278535.28	Аналитический метод	0.10
708	439706.72	2278545.02	Аналитический метод	0.10
709	439729.33	2278748.63	Аналитический метод	0.10
710	439729.37	2278749.03	Аналитический метод	0.10
711	439751.49	2278982.01	Аналитический метод	0.10
712	439786.54	2279296.79	Аналитический метод	0.10
713	439786.57	2279297.08	Аналитический метод	0.10
714	439813.37	2279566.41	Аналитический метод	0.10
715	439813.39	2279566.68	Аналитический метод	0.10
716	439813.74	2279570.54	Аналитический метод	0.10
717	439839.89	2279845.60	Аналитический метод	0.10
718	439858.16	2279953.31	Аналитический метод	0.10
719	439900.32	2279972.02	Аналитический метод	0.10
720	439948.81	2279986.88	Аналитический метод	0.10
721	439949.21	2279987.00	Аналитический метод	0.10
722	440104.58	2280037.51	Аналитический метод	0.10
723	440106.52	2280038.24	Аналитический метод	0.10
724	440425.73	2280172.13	Аналитический метод	0.10
725	440506.91	2280206.87	Аналитический метод	0.10
726	440507.82	2280207.28	Аналитический метод	0.10
727	440514.81	2280210.61	Аналитический метод	0.10
728	440515.60	2280210.96	Аналитический метод	0.10
729	440516.43	2280211.29	Аналитический метод	0.10
730	440517.23	2280211.59	Аналитический метод	0.10
731	440517.85	2280211.81	Аналитический метод	0.10
732	440518.60	2280212.04	Аналитический метод	0.10
733	440520.25	2280212.51	Аналитический метод	0.10
734	440522.58	2280213.15	Аналитический метод	0.10
735	440525.48	2280213.91	Аналитический метод	0.10
736	440528.85	2280214.77	Аналитический метод	0.10
737	440532.57	2280215.70	Аналитический метод	0.10
738	440544.45	2280218.48	Аналитический метод	0.10
739	440544.97	2280218.54	Аналитический метод	0.10
740	440545.34	2280218.58	Аналитический метод	0.10
741	440545.90	2280218.62	Аналитический метод	0.10
742	440546.31	2280218.64	Аналитический метод	0.10
743	440548.14	2280217.88	Аналитический метод	0.10
744	440549.34	2280217.42	Аналитический метод	0.10
745	440552.43	2280216.32	Аналитический метод	0.10
746	440553.27	2280216.00	Аналитический метод	0.10
747	440553.86	2280215.76	Аналитический метод	0.10
748	440554.26	2280215.53	Аналитический метод	0.10
749	440556.98	2280213.88	Аналитический метод	0.10
750	440557.40	2280213.64	Аналитический метод	0.10

1	2	3	4	5
751	440559.50	2280212.42	Аналитический метод	0.10
752	440559.75	2280212.28	Аналитический метод	0.10
753	440560.54	2280211.65	Аналитический метод	0.10
754	440563.40	2280209.29	Аналитический метод	0.10
755	440566.14	2280206.97	Аналитический метод	0.10
756	440568.45	2280204.97	Аналитический метод	0.10
757	440570.30	2280203.30	Аналитический метод	0.10
758	440571.46	2280202.20	Аналитический метод	0.10
759	440572.56	2280201.12	Аналитический метод	0.10
760	440574.52	2280199.10	Аналитический метод	0.10
761	440577.12	2280196.37	Аналитический метод	0.10
762	440580.65	2280192.62	Аналитический метод	0.10
763	440584.61	2280188.35	Аналитический метод	0.10
764	440588.71	2280183.88	Аналитический метод	0.10
765	440592.49	2280179.71	Аналитический метод	0.10
766	440596.04	2280175.74	Аналитический метод	0.10
767	440601.57	2280169.51	Аналитический метод	0.10
768	440626.14	2280141.72	Аналитический метод	0.10
769	440632.45	2280134.61	Аналитический метод	0.10
770	440634.33	2280132.52	Аналитический метод	0.10
771	440634.48	2280132.36	Аналитический метод	0.10
772	440636.64	2280130.00	Аналитический метод	0.10
773	440646.14	2280119.71	Аналитический метод	0.10
774	440648.18	2280117.45	Аналитический метод	0.10
775	440649.90	2280115.52	Аналитический метод	0.10
776	440650.97	2280114.28	Аналитический метод	0.10
777	440651.76	2280113.36	Аналитический метод	0.10
778	440652.54	2280112.40	Аналитический метод	0.10
779	440653.36	2280111.37	Аналитический метод	0.10
780	440655.11	2280109.08	Аналитический метод	0.10
781	440659.52	2280103.13	Аналитический метод	0.10
782	440659.65	2280102.95	Аналитический метод	0.10
783	440660.77	2280101.47	Аналитический метод	0.10
784	440661.07	2280101.09	Аналитический метод	0.10
785	440662.11	2280099.77	Аналитический метод	0.10
786	440662.26	2280099.58	Аналитический метод	0.10
787	440663.24	2280098.36	Аналитический метод	0.10
788	440663.44	2280098.12	Аналитический метод	0.10
789	440664.38	2280096.98	Аналитический метод	0.10
790	440664.80	2280096.48	Аналитический метод	0.10
791	440665.73	2280095.41	Аналитический метод	0.10
792	440665.95	2280095.17	Аналитический метод	0.10
793	440666.86	2280094.15	Аналитический метод	0.10
794	440667.26	2280093.71	Аналитический метод	0.10
795	440668.28	2280092.62	Аналитический метод	0.10
796	440668.49	2280092.39	Аналитический метод	0.10
797	440669.68	2280091.15	Аналитический метод	0.10
798	440669.92	2280090.90	Аналитический метод	0.10
799	440672.87	2280087.91	Аналитический метод	0.10
800	440673.08	2280087.71	Аналитический метод	0.10
801	440676.14	2280084.68	Аналитический метод	0.10
802	440684.44	2280076.54	Аналитический метод	0.10
803	440688.52	2280072.48	Аналитический метод	0.10
804	440691.68	2280069.25	Аналитический метод	0.10
805	440694.66	2280066.10	Аналитический метод	0.10
806	440698.24	2280062.23	Аналитический метод	0.10
807	440702.75	2280057.27	Аналитический метод	0.10
808	440718.79	2280039.52	Аналитический метод	0.10
809	440723.74	2280034.06	Аналитический метод	0.10
810	440732.85	2280024.14	Аналитический метод	0.10
811	440750.49	2280005.05	Аналитический метод	0.10
812	440765.66	2279988.61	Аналитический метод	0.10
813	440768.53	2279985.42	Аналитический метод	0.10
814	440775.47	2279977.70	Аналитический метод	0.10
815	440777.19	2279975.80	Аналитический метод	0.10
816	440778.48	2279974.48	Аналитический метод	0.10
817	440778.90	2279974.08	Аналитический метод	0.10
818	440780.03	2279973.07	Аналитический метод	0.10
819	440780.54	2279972.64	Аналитический метод	0.10
820	440782.22	2279971.34	Аналитический метод	0.10
821	440782.80	2279970.93	Аналитический метод	0.10
822	440783.71	2279970.31	Аналитический метод	0.10

1	2	3	4	5
823	440784.27	2279969.95	Аналитический метод	0.10
824	440785.29	2279969.33	Аналитический метод	0.10
825	440786.37	2279968.74	Аналитический метод	0.10
826	440786.74	2279968.55	Аналитический метод	0.10
827	440788.88	2279967.58	Аналитический метод	0.10
828	440789.28	2279967.42	Аналитический метод	0.10
829	440791.13	2279966.76	Аналитический метод	0.10
830	440791.58	2279966.62	Аналитический метод	0.10
831	440793.39	2279966.13	Аналитический метод	0.10
832	440793.91	2279966.01	Аналитический метод	0.10
833	440794.74	2279965.83	Аналитический метод	0.10
834	440796.02	2279965.58	Аналитический метод	0.10
835	440797.41	2279965.35	Аналитический метод	0.10
836	440797.92	2279965.28	Аналитический метод	0.10
837	440800.39	2279965.07	Аналитический метод	0.10
838	440800.66	2279965.06	Аналитический метод	0.10
839	440801.59	2279965.04	Аналитический метод	0.10
840	440803.58	2279965.12	Аналитический метод	0.10
841	440803.83	2279965.14	Аналитический метод	0.10
842	440806.31	2279965.46	Аналитический метод	0.10
843	440806.53	2279965.50	Аналитический метод	0.10
844	440809.59	2279966.26	Аналитический метод	0.10
845	440809.78	2279966.32	Аналитический метод	0.10
846	440812.91	2279967.55	Аналитический метод	0.10
847	440813.61	2279967.88	Аналитический метод	0.10
848	440814.70	2279968.42	Аналитический метод	0.10
849	440815.62	2279968.91	Аналитический метод	0.10
850	440816.37	2279969.33	Аналитический метод	0.10
851	440817.37	2279969.91	Аналитический метод	0.10
852	440817.96	2279970.27	Аналитический метод	0.10
853	440818.78	2279970.78	Аналитический метод	0.10
854	440819.79	2279971.44	Аналитический метод	0.10
855	440820.47	2279971.91	Аналитический метод	0.10
856	440821.21	2279972.44	Аналитический метод	0.10
857	440821.80	2279972.88	Аналитический метод	0.10
858	440823.25	2279974.05	Аналитический метод	0.10
859	440823.71	2279974.45	Аналитический метод	0.10
860	440824.79	2279975.45	Аналитический метод	0.10
861	440825.25	2279975.90	Аналитический метод	0.10
862	440826.10	2279976.76	Аналитический метод	0.10
863	440828.42	2279979.26	Аналитический метод	0.10
864	440828.67	2279979.55	Аналитический метод	0.10
865	440836.60	2279988.36	Аналитический метод	0.10
866	440846.15	2279998.77	Аналитический метод	0.10
867	440852.77	2280006.10	Аналитический метод	0.10
868	440858.65	2280012.44	Аналитический метод	0.10
869	440870.24	2280024.63	Аналитический метод	0.10
870	440875.34	2280030.05	Аналитический метод	0.10
871	440875.48	2280030.20	Аналитический метод	0.10
872	440877.96	2280032.88	Аналитический метод	0.10
873	440878.11	2280033.04	Аналитический метод	0.10
874	440880.88	2280036.09	Аналитический метод	0.10
875	440892.48	2280048.95	Аналитический метод	0.10
876	440895.04	2280051.77	Аналитический метод	0.10
877	440897.28	2280054.20	Аналитический метод	0.10
878	440901.21	2280058.42	Аналитический метод	0.10
879	440905.52	2280063.02	Аналитический метод	0.10
880	440910.35	2280068.11	Аналитический метод	0.10
881	440917.04	2280075.12	Аналитический метод	0.10
882	440917.25	2280075.35	Аналитический метод	0.10
883	441087.83	2280258.84	Аналитический метод	0.10
884	441091.17	2280263.36	Аналитический метод	0.10
885	441091.88	2280264.68	Аналитический метод	0.10
886	441140.57	2280362.03	Аналитический метод	0.10
887	441142.58	2280367.65	Аналитический метод	0.10
888	441181.30	2280537.33	Аналитический метод	0.10
889	441181.65	2280539.16	Аналитический метод	0.10
890	441196.08	2280634.85	Аналитический метод	0.10
891	441196.32	2280637.19	Аналитический метод	0.10
892	441201.41	2280728.45	Аналитический метод	0.10
893	441201.45	2280729.84	Аналитический метод	0.10
894	441201.35	2280732.10	Аналитический метод	0.10

1	2	3	4	5
895	441179.53	2280972.12	Аналитический метод	0.10
896	441179.29	2280973.74	Аналитический метод	0.10
897	441289.86	2280902.80	Аналитический метод	0.10
898	441290.40	2280902.64	Аналитический метод	0.10
899	441290.90	2280902.77	Аналитический метод	0.10
900	441291.27	2280903.14	Аналитический метод	0.10
901	441291.40	2280903.64	Аналитический метод	0.10
902	441291.27	2280904.14	Аналитический метод	0.10
903	441290.94	2280904.48	Аналитический метод	0.10
904	441178.80	2280976.42	Аналитический метод	0.10
905	441168.81	2281024.11	Аналитический метод	0.10
906	441161.13	2281075.03	Аналитический метод	0.10
907	441159.13	2281087.87	Аналитический метод	0.10
908	441152.98	2281126.93	Аналитический метод	0.10
909	441147.88	2281160.00	Аналитический метод	0.10
910	441141.19	2281203.58	Аналитический метод	0.10
911	441140.03	2281211.50	Аналитический метод	0.10
912	441136.30	2281238.34	Аналитический метод	0.10
913	441134.14	2281254.37	Аналитический метод	0.10
914	441133.57	2281262.28	Аналитический метод	0.10
915	441133.17	2281271.31	Аналитический метод	0.10
916	441133.24	2281276.35	Аналитический метод	0.10
917	441133.86	2281280.47	Аналитический метод	0.10
918	441134.31	2281282.61	Аналитический метод	0.10
919	441135.04	2281285.77	Аналитический метод	0.10
920	441135.29	2281286.77	Аналитический метод	0.10
921	441135.66	2281287.96	Аналитический метод	0.10
922	441135.88	2281288.61	Аналитический метод	0.10
923	441137.55	2281293.14	Аналитический метод	0.10
924	441139.14	2281297.34	Аналитический метод	0.10
925	441139.75	2281298.56	Аналитический метод	0.10
926	441141.37	2281301.42	Аналитический метод	0.10
927	441141.58	2281301.79	Аналитический метод	0.10
928	441143.59	2281305.48	Аналитический метод	0.10
929	441146.58	2281310.18	Аналитический метод	0.10
930	441149.57	2281314.14	Аналитический метод	0.10
931	441151.23	2281316.20	Аналитический метод	0.10
932	441152.08	2281317.21	Аналитический метод	0.10
933	441153.17	2281318.43	Аналитический метод	0.10
934	441157.16	2281322.78	Аналитический метод	0.10
935	441158.28	2281323.98	Аналитический метод	0.10
936	441158.98	2281324.69	Аналитический метод	0.10
937	441160.27	2281325.91	Аналитический метод	0.10
938	441169.20	2281334.22	Аналитический метод	0.10
939	441182.71	2281346.84	Аналитический метод	0.10
940	441446.95	2281572.57	Аналитический метод	0.10
941	441447.55	2281573.11	Аналитический метод	0.10
942	441706.71	2281809.39	Аналитический метод	0.10
943	441710.14	2281813.22	Аналитический метод	0.10
944	441951.96	2282148.04	Аналитический метод	0.10
945	441952.46	2282148.76	Аналитический метод	0.10
946	442430.72	2282862.14	Аналитический метод	0.10
947	442431.60	2282863.56	Аналитический метод	0.10
948	442433.58	2282867.89	Аналитический метод	0.10
949	442539.96	2283175.54	Аналитический метод	0.10
950	442689.65	2283616.13	Аналитический метод	0.10
951	442751.58	2283798.39	Аналитический метод	0.10
952	442752.79	2283803.95	Аналитический метод	0.10
953	442822.81	2284505.44	Аналитический метод	0.10
954	443044.66	2284803.52	Аналитический метод	0.10
955	443052.39	2284810.42	Аналитический метод	0.10
956	443180.76	2284925.03	Аналитический метод	0.10
957	443245.43	2284982.77	Аналитический метод	0.10
958	443245.60	2284982.92	Аналитический метод	0.10
959	443364.59	2285091.12	Аналитический метод	0.10
960	443364.87	2285091.38	Аналитический метод	0.10
961	443421.31	2285144.31	Аналитический метод	0.10
962	443424.83	2285147.65	Аналитический метод	0.10
963	443517.37	2285234.43	Аналитический метод	0.10
964	443519.15	2285236.28	Аналитический метод	0.10
965	443525.63	2285243.74	Аналитический метод	0.10
966	443761.87	2285469.56	Аналитический метод	0.10

1	2	3	4	5
967	443764.34	2285472.28	Аналитический метод	0.10
968	443847.95	2285579.81	Аналитический метод	0.10
969	443849.86	2285582.66	Аналитический метод	0.10
970	443849.97	2285582.86	Аналитический метод	0.10
971	443943.22	2285747.85	Аналитический метод	0.10
972	443951.47	2285762.53	Аналитический метод	0.10
973	444051.40	2285939.26	Аналитический метод	0.10
974	444173.56	2286113.12	Аналитический метод	0.10
975	444173.74	2286113.38	Аналитический метод	0.10
976	444945.10	2287241.90	Аналитический метод	0.10
977	445514.80	2288082.22	Аналитический метод	0.10
978	446158.28	2288994.31	Аналитический метод	0.10
979	446765.59	2289792.07	Аналитический метод	0.10
980	446776.54	2289804.20	Аналитический метод	0.10
981	446777.00	2289804.72	Аналитический метод	0.10
982	446796.67	2289827.74	Аналитический метод	0.10
983	446797.78	2289829.14	Аналитический метод	0.10
984	446850.64	2289900.83	Аналитический метод	0.10
985	446851.75	2289902.47	Аналитический метод	0.10
986	446864.98	2289923.74	Аналитический метод	0.10
987	446865.40	2289924.44	Аналитический метод	0.10
988	446867.61	2289929.46	Аналитический метод	0.10
989	446873.46	2289948.13	Аналитический метод	0.10
990	446874.02	2289950.25	Аналитический метод	0.10
991	446882.17	2289987.35	Аналитический метод	0.10
992	446882.26	2289987.79	Аналитический метод	0.10
993	446978.66	2290467.88	Аналитический метод	0.10
994	446986.67	2290507.16	Аналитический метод	0.10
995	447002.67	2290585.24	Аналитический метод	0.10
996	447107.66	2291030.79	Аналитический метод	0.10
997	447192.04	2291358.24	Аналитический метод	0.10
998	447192.12	2291358.55	Аналитический метод	0.10
999	447200.94	2291394.68	Аналитический метод	0.10
1000	447201.25	2291396.17	Аналитический метод	0.10
1001	447203.36	2291407.86	Аналитический метод	0.10
1002	447205.68	2291420.76	Аналитический метод	0.10
1003	447213.12	2291453.48	Аналитический метод	0.10
1004	447213.25	2291454.11	Аналитический метод	0.10
1005	447223.76	2291506.63	Аналитический метод	0.10
1006	447281.66	2291732.83	Аналитический метод	0.10
1007	447419.39	2291916.27	Аналитический метод	0.10
1008	447419.57	2291916.52	Аналитический метод	0.10
1009	447559.40	2292107.58	Аналитический метод	0.10
1010	447636.25	2292203.32	Аналитический метод	0.10
1011	447636.39	2292203.50	Аналитический метод	0.10
1012	447649.51	2292220.15	Аналитический метод	0.10
1013	447649.77	2292220.49	Аналитический метод	0.10
1014	447727.30	2292322.43	Аналитический метод	0.10
1015	448043.30	2292728.97	Аналитический метод	0.10
1016	448043.57	2292729.32	Аналитический метод	0.10
1017	448071.31	2292766.36	Аналитический метод	0.10
1018	448083.24	2292781.60	Аналитический метод	0.10
1019	448198.52	2292927.88	Аналитический метод	0.10
1020	448215.82	2292949.86	Аналитический метод	0.10
1021	448216.00	2292950.09	Аналитический метод	0.10
1022	448270.09	2293020.53	Аналитический метод	0.10
1023	448608.55	2293461.37	Аналитический метод	0.10
1024	448733.08	2293623.64	Аналитический метод	0.10
1025	448921.52	2293862.09	Аналитический метод	0.10
1026	448921.85	2293862.51	Аналитический метод	0.10
1027	449099.08	2294096.87	Аналитический метод	0.10
1028	449099.32	2294097.19	Аналитический метод	0.10
1029	449108.32	2294109.50	Аналитический метод	0.10
1030	449130.51	2294139.44	Аналитический метод	0.10
1031	449228.54	2294264.05	Аналитический метод	0.10
1032	449228.96	2294264.61	Аналитический метод	0.10
1033	449395.52	2294488.99	Аналитический метод	0.10
1034	449406.06	2294503.22	Аналитический метод	0.10
1035	449572.12	2294723.07	Аналитический метод	0.10
1036	449572.41	2294723.47	Аналитический метод	0.10
1037	449581.46	2294735.95	Аналитический метод	0.10
1038	449739.30	2294937.34	Аналитический метод	0.10


1	2	3	4	5
1039	449739.46	2294937.55	Аналитический метод	0.10
1040	450250.03	2295603.37	Аналитический метод	0.10
1041	450752.78	2296251.01	Аналитический метод	0.10
1042	450753.06	2296251.37	Аналитический метод	0.10
1043	451437.80	2297167.61	Аналитический метод	0.10
1044	451438.09	2297168.01	Аналитический метод	0.10
1045	451651.40	2297465.58	Аналитический метод	0.10
1046	451651.64	2297465.93	Аналитический метод	0.10
1047	451960.53	2297912.55	Аналитический метод	0.10
1048	452133.68	2298161.03	Аналитический метод	0.10
1049	452581.37	2298678.54	Аналитический метод	0.10
1050	452581.67	2298678.90	Аналитический метод	0.10
1051	452920.95	2299086.10	Аналитический метод	0.10
1052	453198.05	2299412.37	Аналитический метод	0.10
1053	453199.79	2299414.67	Аналитический метод	0.10
1054	453386.53	2299694.39	Аналитический метод	0.10
1055	453626.41	2300050.80	Аналитический метод	0.10
1056	453626.65	2300051.16	Аналитический метод	0.10
1057	453692.95	2300153.46	Аналитический метод	0.10
1058	453693.62	2300154.56	Аналитический метод	0.10
1059	453694.07	2300155.38	Аналитический метод	0.10
1060	453714.68	2300194.37	Аналитический метод	0.10
1061	453715.80	2300196.79	Аналитический метод	0.10
1062	453730.81	2300234.42	Аналитический метод	0.10
1063	453731.50	2300236.38	Аналитический метод	0.10
1064	453744.69	2300279.60	Аналитический метод	0.10
1065	453744.78	2300279.89	Аналитический метод	0.10
1066	453768.01	2300359.39	Аналитический метод	0.10
1067	453803.82	2300483.42	Аналитический метод	0.10
1068	453839.64	2300555.48	Аналитический метод	0.10
1069	454006.93	2300803.92	Аналитический метод	0.10
1070	454271.63	2301163.74	Аналитический метод	0.10
1071	454271.87	2301164.07	Аналитический метод	0.10
1072	454417.05	2301368.38	Аналитический метод	0.10
1073	454417.20	2301368.59	Аналитический метод	0.10
1074	454643.69	2301694.52	Аналитический метод	0.10
1075	454662.00	2301720.87	Аналитический метод	0.10
1076	454662.31	2301721.34	Аналитический метод	0.10
1077	454702.92	2301782.67	Аналитический метод	0.10
1078	454923.90	2302106.92	Аналитический метод	0.10
1079	454924.20	2302107.38	Аналитический метод	0.10
1080	454926.78	2302111.35	Аналитический метод	0.10
1081	454927.41	2302112.37	Аналитический метод	0.10
1082	454930.23	2302117.19	Аналитический метод	0.10
1083	455160.41	2302465.13	Аналитический метод	0.10
1084	455181.66	2302496.32	Аналитический метод	0.10
1085	455194.96	2302515.81	Аналитический метод	0.10
1086	455228.61	2302565.17	Аналитический метод	0.10
1087	455391.63	2302802.42	Аналитический метод	0.10
1088	455410.65	2302829.63	Аналитический метод	0.10
1089	455572.20	2303050.82	Аналитический метод	0.10
1090	455757.21	2303304.05	Аналитический метод	0.10
1091	456085.59	2303748.62	Аналитический метод	0.10
1092	456086.18	2303749.46	Аналитический метод	0.10
1093	456157.03	2303854.12	Аналитический метод	0.10
1094	456348.16	2304131.13	Аналитический метод	0.10
1095	456364.78	2304155.18	Аналитический метод	0.10
1096	456725.07	2304671.40	Аналитический метод	0.10
1097	457194.54	2305335.44	Аналитический метод	0.10
1098	457320.04	2305514.30	Аналитический метод	0.10
1099	457387.20	2305610.43	Аналитический метод	0.10
1100	457397.94	2305626.06	Аналитический метод	0.10
1101	457928.02	2306352.59	Аналитический метод	0.10
1102	458149.58	2306654.79	Аналитический метод	0.10
1103	458470.61	2307093.47	Аналитический метод	0.10
1104	458470.90	2307093.86	Аналитический метод	0.10
1105	458476.96	2307102.50	Аналитический метод	0.10
1106	458504.32	2307140.39	Аналитический метод	0.10
1107	458525.96	2307168.07	Аналитический метод	0.10
1108	458526.93	2307169.39	Аналитический метод	0.10
1109	458686.21	2307403.09	Аналитический метод	0.10
1110	458963.75	2307787.21	Аналитический метод	0.10

1	2	3	4	5
1111	459137.38	2308026.24	Аналитический метод	0.10
1112	459137.57	2308026.50	Аналитический метод	0.10
1113	459432.69	2308444.05	Аналитический метод	0.10
1114	459432.95	2308444.43	Аналитический метод	0.10
1115	459688.98	2308821.41	Аналитический метод	0.10
1116	459770.26	2308942.73	Аналитический метод	0.10
1117	459783.79	2308961.87	Аналитический метод	0.10
1118	459784.07	2308962.27	Аналитический метод	0.10
1119	459942.84	2309196.42	Аналитический метод	0.10
1120	460000.74	2309280.23	Аналитический метод	0.10
1121	460056.95	2309347.08	Аналитический метод	0.10
1122	460057.75	2309348.07	Аналитический метод	0.10
1123	460096.35	2309399.01	Аналитический метод	0.10
1124	460096.92	2309399.80	Аналитический метод	0.10
1125	460572.83	2310081.64	Аналитический метод	0.10
1126	460830.32	2310442.48	Аналитический метод	0.10
1127	461643.53	2311596.41	Аналитический метод	0.10
1128	462013.42	2312113.42	Аналитический метод	0.10
1129	462281.31	2312488.03	Аналитический метод	0.10
1130	462826.04	2313234.54	Аналитический метод	0.10
1131	463221.46	2313782.16	Аналитический метод	0.10
1132	463818.59	2314611.97	Аналитический метод	0.10
1133	463818.80	2314612.26	Аналитический метод	0.10
1134	464398.05	2315441.66	Аналитический метод	0.10
1135	464549.88	2315661.44	Аналитический метод	0.10
1136	464648.31	2315792.81	Аналитический метод	0.10
1137	464648.82	2315793.52	Аналитический метод	0.10
1138	464685.46	2315846.19	Аналитический метод	0.10
1139	464796.69	2316004.03	Аналитический метод	0.10
1140	464814.25	2316010.03	Аналитический метод	0.10
1141	464815.42	2316010.46	Аналитический метод	0.10
1142	464821.87	2316013.03	Аналитический метод	0.10
1143	464828.23	2316015.39	Аналитический метод	0.10
1144	464830.42	2316016.05	Аналитический метод	0.10
1145	464835.56	2316017.45	Аналитический метод	0.10
1146	464836.03	2316017.58	Аналитический метод	0.10
1147	464851.44	2316022.11	Аналитический метод	0.10
1148	464854.51	2316022.98	Аналитический метод	0.10
1149	464863.57	2316025.54	Аналитический метод	0.10
1150	464863.85	2316025.62	Аналитический метод	0.10
1151	464866.93	2316026.53	Аналитический метод	0.10
1152	464870.51	2316027.61	Аналитический метод	0.10
1153	464875.09	2316029.01	Аналитический метод	0.10
1154	464879.50	2316030.39	Аналитический метод	0.10
1155	464879.80	2316030.49	Аналитический метод	0.10
1156	464887.95	2316033.15	Аналитический метод	0.10
1157	464890.44	2316033.95	Аналитический метод	0.10
1158	464904.96	2316038.35	Аналитический метод	0.10
1159	464910.55	2316040.08	Аналитический метод	0.10
1160	464911.04	2316040.24	Аналитический метод	0.10
1161	464917.15	2316042.27	Аналитический метод	0.10
1162	464917.66	2316042.44	Аналитический метод	0.10
1163	464921.84	2316043.93	Аналитический метод	0.10
1164	464922.58	2316044.21	Аналитический метод	0.10
1165	464924.44	2316044.94	Аналитический метод	0.10
1166	464925.26	2316045.27	Аналитический метод	0.10
1167	464926.92	2316045.99	Аналитический метод	0.10
1168	464927.52	2316046.26	Аналитический метод	0.10
1169	464929.39	2316047.13	Аналитический метод	0.10
1170	464929.98	2316047.42	Аналитический метод	0.10
1171	464932.30	2316048.58	Аналитический метод	0.10
1172	464937.84	2316051.36	Аналитический метод	0.10
1173	464938.05	2316051.46	Аналитический метод	0.10
1174	464961.71	2316063.61	Аналитический метод	0.10
1175	464974.66	2316070.23	Аналитический метод	0.10
1176	464974.87	2316070.34	Аналитический метод	0.10
1177	464978.48	2316072.23	Аналитический метод	0.10
1178	464978.81	2316072.41	Аналитический метод	0.10
1179	464985.50	2316076.05	Аналитический метод	0.10
1180	464990.67	2316078.75	Аналитический метод	0.10
1181	464992.29	2316079.58	Аналитический метод	0.10
1182	464995.05	2316080.91	Аналитический метод	0.10

1	2	3	4	5
1183	464996.43	2316081.57	Аналитический метод	0.10
1184	464997.28	2316081.94	Аналитический метод	0.10
1185	464998.73	2316082.52	Аналитический метод	0.10
1186	464999.07	2316082.65	Аналитический метод	0.10
1187	464999.75	2316082.88	Аналитический метод	0.10
1188	465006.16	2316084.87	Аналитический метод	0.10
1189	465006.41	2316084.95	Аналитический метод	0.10
1190	465047.91	2316098.36	Аналитический метод	0.10
1191	465052.11	2316099.68	Аналитический метод	0.10
1192	465054.07	2316100.27	Аналитический метод	0.10
1193	465055.09	2316100.54	Аналитический метод	0.10
1194	465056.56	2316100.87	Аналитический метод	0.10
1195	465058.06	2316101.17	Аналитический метод	0.10
1196	465059.91	2316101.51	Аналитический метод	0.10
1197	465062.27	2316101.91	Аналитический метод	0.10
1198	465068.06	2316102.83	Аналитический метод	0.10
1199	465068.78	2316102.95	Аналитический метод	0.10
1200	465075.01	2316104.12	Аналитический метод	0.10
1201	465076.15	2316104.32	Аналитический метод	0.10
1202	465076.95	2316104.44	Аналитический метод	0.10
1203	465078.07	2316104.57	Аналитический метод	0.10
1204	465079.05	2316104.65	Аналитический метод	0.10
1205	465080.60	2316104.72	Аналитический метод	0.10
1206	465082.69	2316104.76	Аналитический метод	0.10
1207	465085.21	2316104.75	Аналитический метод	0.10
1208	465086.19	2316104.74	Аналитический метод	0.10
1209	465087.21	2316104.68	Аналитический метод	0.10
1210	465090.90	2316104.36	Аналитический метод	0.10
1211	465091.63	2316104.31	Аналитический метод	0.10
1212	465092.70	2316104.25	Аналитический метод	0.10
1213	465093.63	2316104.21	Аналитический метод	0.10
1214	465094.69	2316104.19	Аналитический метод	0.10
1215	465094.93	2316104.19	Аналитический метод	0.10
1216	465097.06	2316104.17	Аналитический метод	0.10
1217	465097.29	2316104.17	Аналитический метод	0.10
1218	465097.69	2316104.17	Аналитический метод	0.10
1219	465099.57	2316104.20	Аналитический метод	0.10
1220	465100.32	2316104.23	Аналитический метод	0.10
1221	465102.05	2316104.31	Аналитический метод	0.10
1222	465102.74	2316104.35	Аналитический метод	0.10
1223	465104.37	2316104.47	Аналитический метод	0.10
1224	465105.60	2316104.59	Аналитический метод	0.10
1225	465107.78	2316104.86	Аналитический метод	0.10
1226	465108.34	2316104.93	Аналитический метод	0.10
1227	465111.27	2316105.36	Аналитический метод	0.10
1228	465111.76	2316105.44	Аналитический метод	0.10
1229	465115.17	2316106.01	Аналитический метод	0.10
1230	465115.40	2316106.05	Аналитический метод	0.10
1231	465116.87	2316106.31	Аналитический метод	0.10
1232	465118.37	2316106.62	Аналитический метод	0.10
1233	465127.92	2316108.92	Аналитический метод	0.10
1234	465128.12	2316108.97	Аналитический метод	0.10
1235	465149.27	2316114.25	Аналитический метод	0.10
1236	465161.34	2316117.27	Аналитический метод	0.10
1237	465167.16	2316118.76	Аналитический метод	0.10
1238	465172.46	2316120.14	Аналитический метод	0.10
1239	465177.72	2316121.53	Аналитический метод	0.10
1240	465182.59	2316122.84	Аналитический метод	0.10
1241	465193.07	2316125.73	Аналитический метод	0.10
1242	465193.27	2316125.79	Аналитический метод	0.10
1243	465205.37	2316129.24	Аналитический метод	0.10
1244	465219.29	2316133.27	Аналитический метод	0.10
1245	465238.74	2316138.97	Аналитический метод	0.10
1246	465580.05	2316231.88	Аналитический метод	0.10
1247	465628.96	2316245.03	Аналитический метод	0.10
1248	465629.19	2316245.09	Аналитический метод	0.10
1249	465777.65	2316286.54	Аналитический метод	0.10
1250	466061.11	2316358.09	Аналитический метод	0.10
1251	466170.84	2316375.86	Аналитический метод	0.10
1252	466326.33	2316397.16	Аналитический метод	0.10
1253	466508.37	2316423.26	Аналитический метод	0.10
1254	466656.10	2316444.32	Аналитический метод	0.10

1	2	3	4	5
1255	466821.95	2316467.85	Аналитический метод	0.10
1256	466994.86	2316493.68	Аналитический метод	0.10
1257	467361.52	2316543.82	Аналитический метод	0.10
1258	467362.10	2316543.91	Аналитический метод	0.10
1259	467826.69	2316618.70	Аналитический метод	0.10
1260	467960.94	2316640.32	Аналитический метод	0.10
1261	467969.46	2316643.35	Аналитический метод	0.10
1262	467977.07	2316650.14	Аналитический метод	0.10
1263	467996.24	2316676.08	Аналитический метод	0.10
1264	468150.56	2316884.90	Аналитический метод	0.10
1265	468214.50	2316958.48	Аналитический метод	0.10
1266	468217.14	2316962.14	Аналитический метод	0.10
1267	468258.59	2317032.13	Аналитический метод	0.10
1268	468258.80	2317032.50	Аналитический метод	0.10
1269	468299.77	2317104.43	Аналитический метод	0.10
1270	468468.94	2317347.08	Аналитический метод	0.10
1271	468606.36	2317544.21	Аналитический метод	0.10
1272	468702.79	2317681.36	Аналитический метод	0.10
1273	468957.84	2318049.58	Аналитический метод	0.10
1274	469220.83	2318406.18	Аналитический метод	0.10
1275	469381.69	2318602.39	Аналитический метод	0.10
1276	469414.66	2318621.18	Аналитический метод	0.10
1277	469478.33	2318656.23	Аналитический метод	0.10
1278	469478.77	2318656.48	Аналитический метод	0.10
1279	469479.13	2318656.69	Аналитический метод	0.10
1280	469523.86	2318683.52	Аналитический метод	0.10
1281	469532.65	2318692.46	Аналитический метод	0.10
1282	469536.00	2318704.96	Аналитический метод	0.10
1283	469532.65	2318717.46	Аналитический метод	0.10
1284	469523.50	2318726.61	Аналитический метод	0.10
1285	469511.00	2318729.96	Аналитический метод	0.10
1	469498.50	2318726.61	Аналитический метод	0.10

Схема расположения границ публичного сервитута

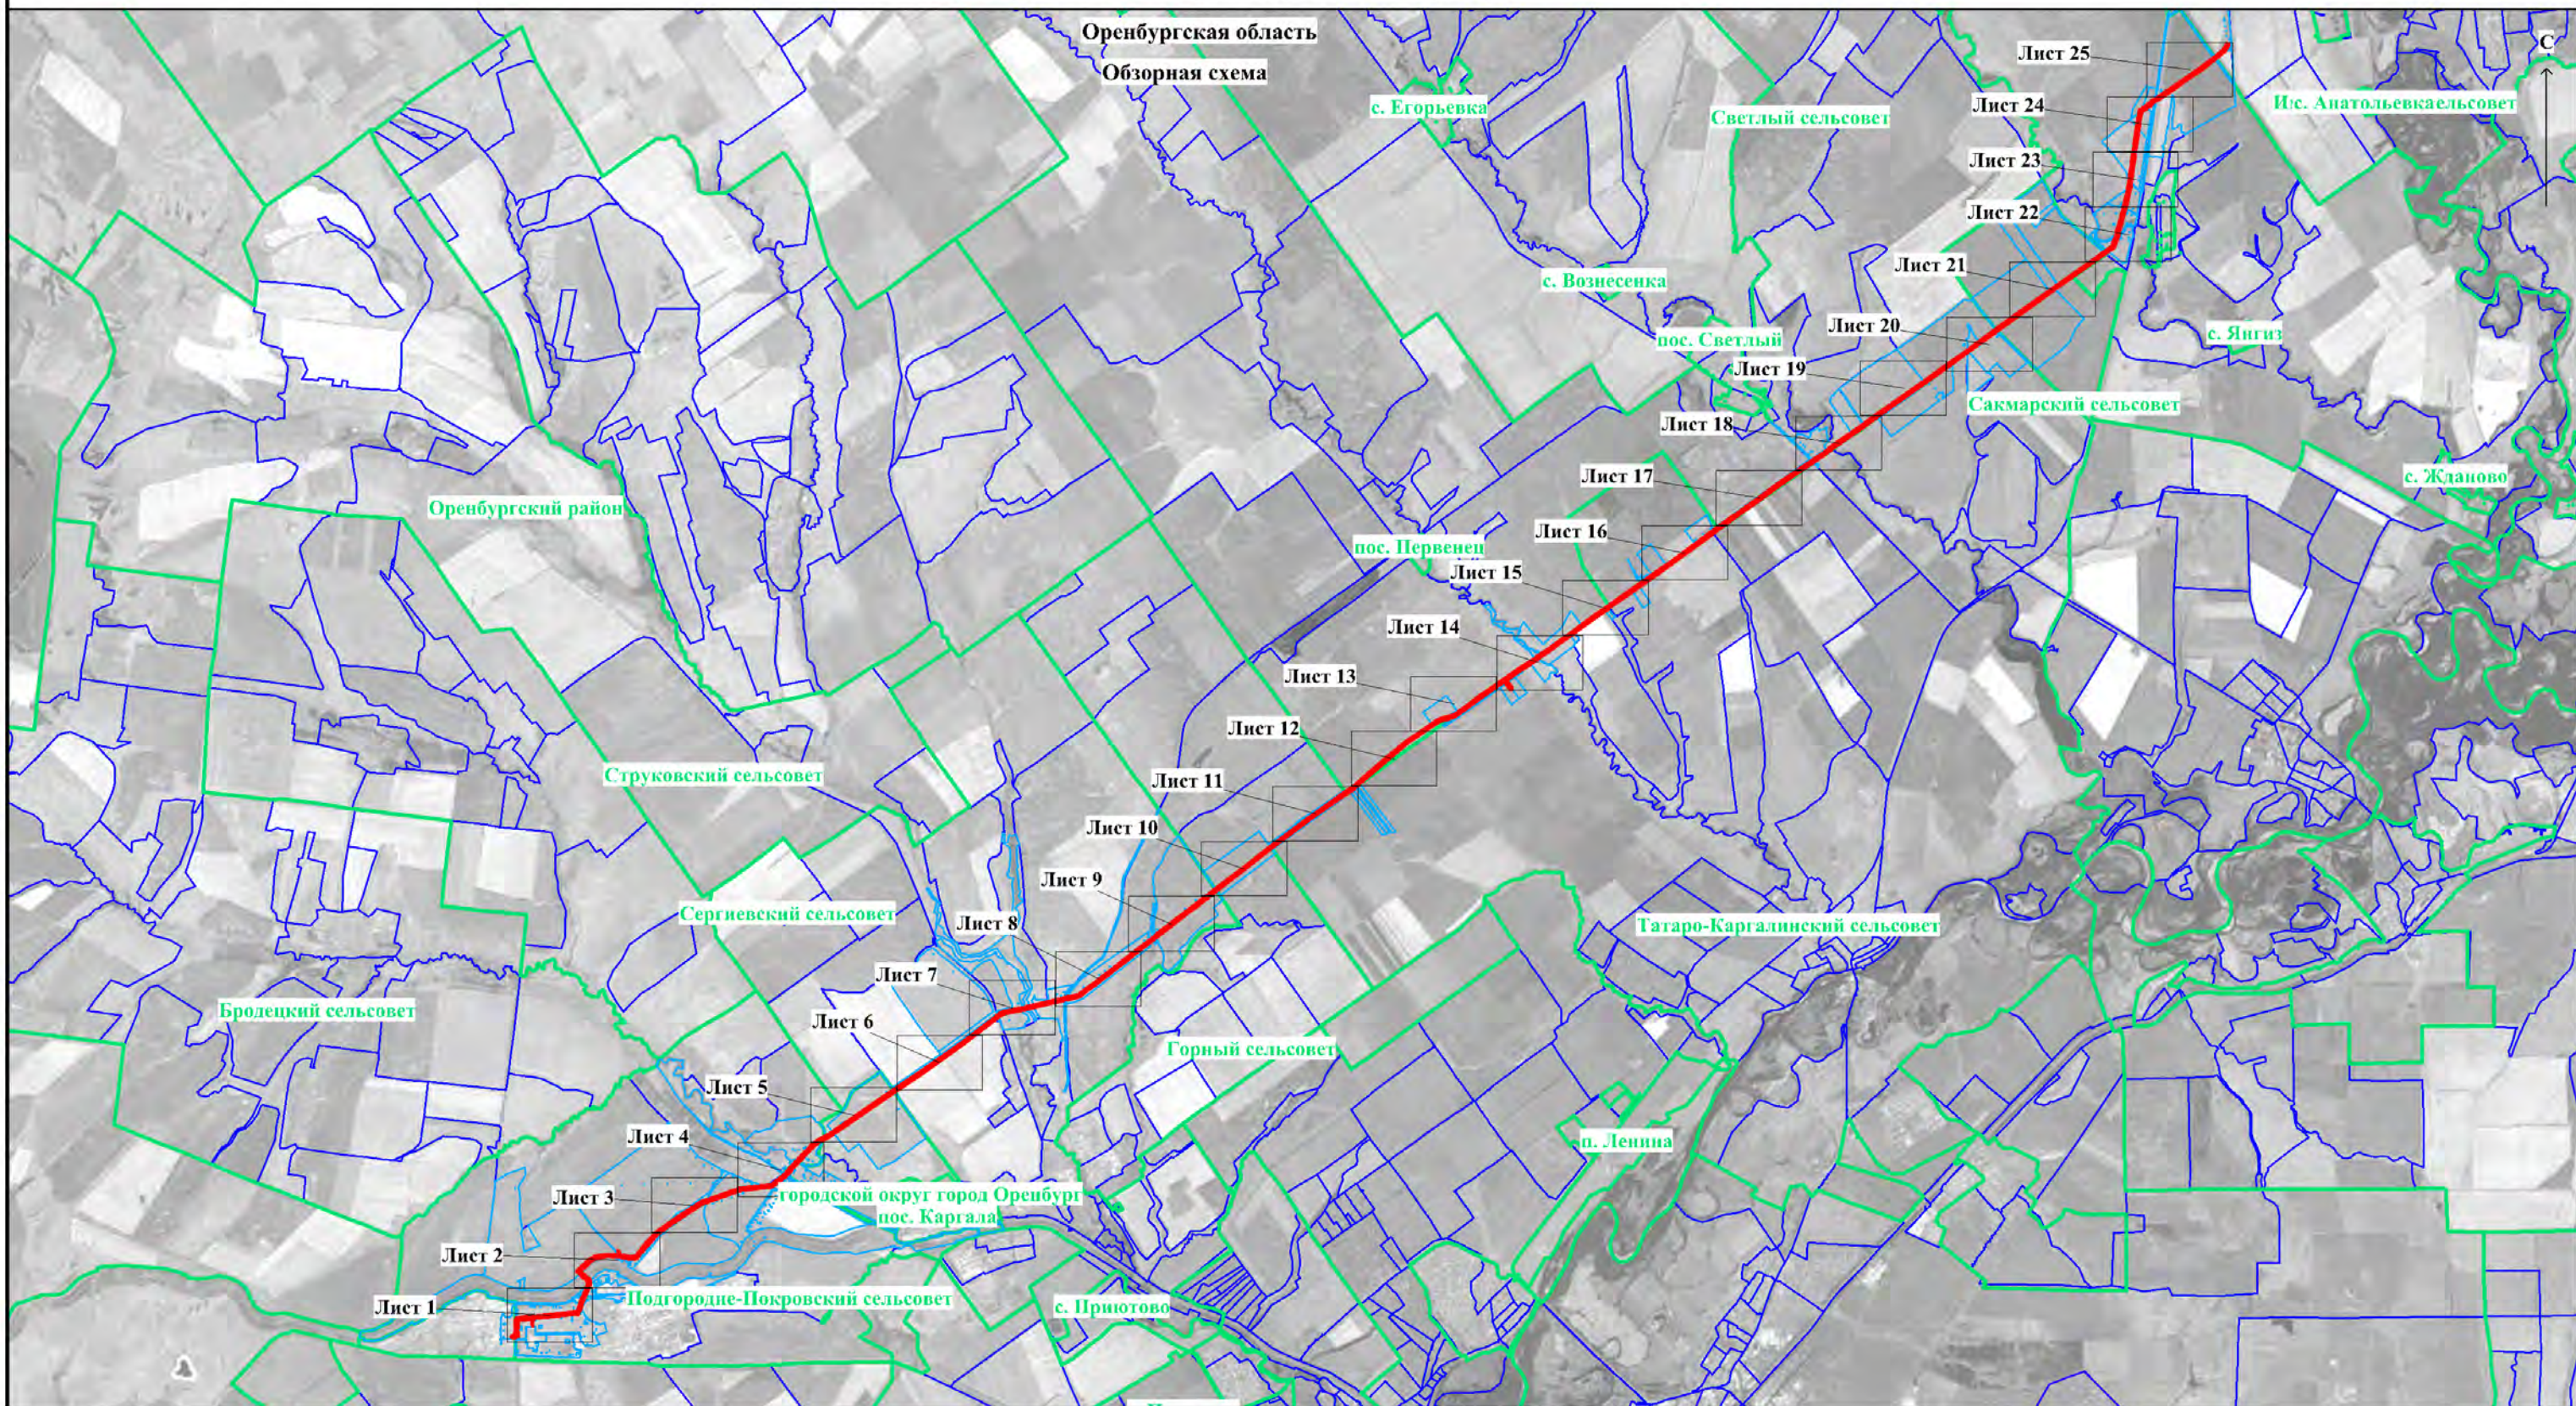

Используемые условные знаки и обозначения:


- Оренбургская область** - наименование субъекта РФ
- Сакмарский район** - наименование и граница муниципального образования
- Сергиевский сельсовет** - наименование и граница сельсоветов
- с. Марьевка** - наименование и граница населенного пункта
- 56:15:1413002** - номер кадастрового квартала и граница по сведениям ЕГРН
- 56:45:0102048:21** - кадастровый номер и граница земельного участка по сведениям ЕГРН
- - проектная граница публичного сервитута
- 1** - характерная точка проектной границы публичного сервитута

Масштаб 1:150000

Инженерные сооружения, относительно которых устанавливается публичный сервитут:

- - Газопровод Оренбург-Совхозное (0-52 км), КН 56:00:0000000:556 , в том числе:
- ▨** - Камера запуска поршня
- - Кабельная линия 0,23кВ (УКЗ № 01С, кабель ВВГ - 2х10, L=27 м)
- - Установка катодной защиты КЛ 0,048кВ (УКЗ № 01С, УКЗ № 1)

Схема расположения границ публичного сервитута

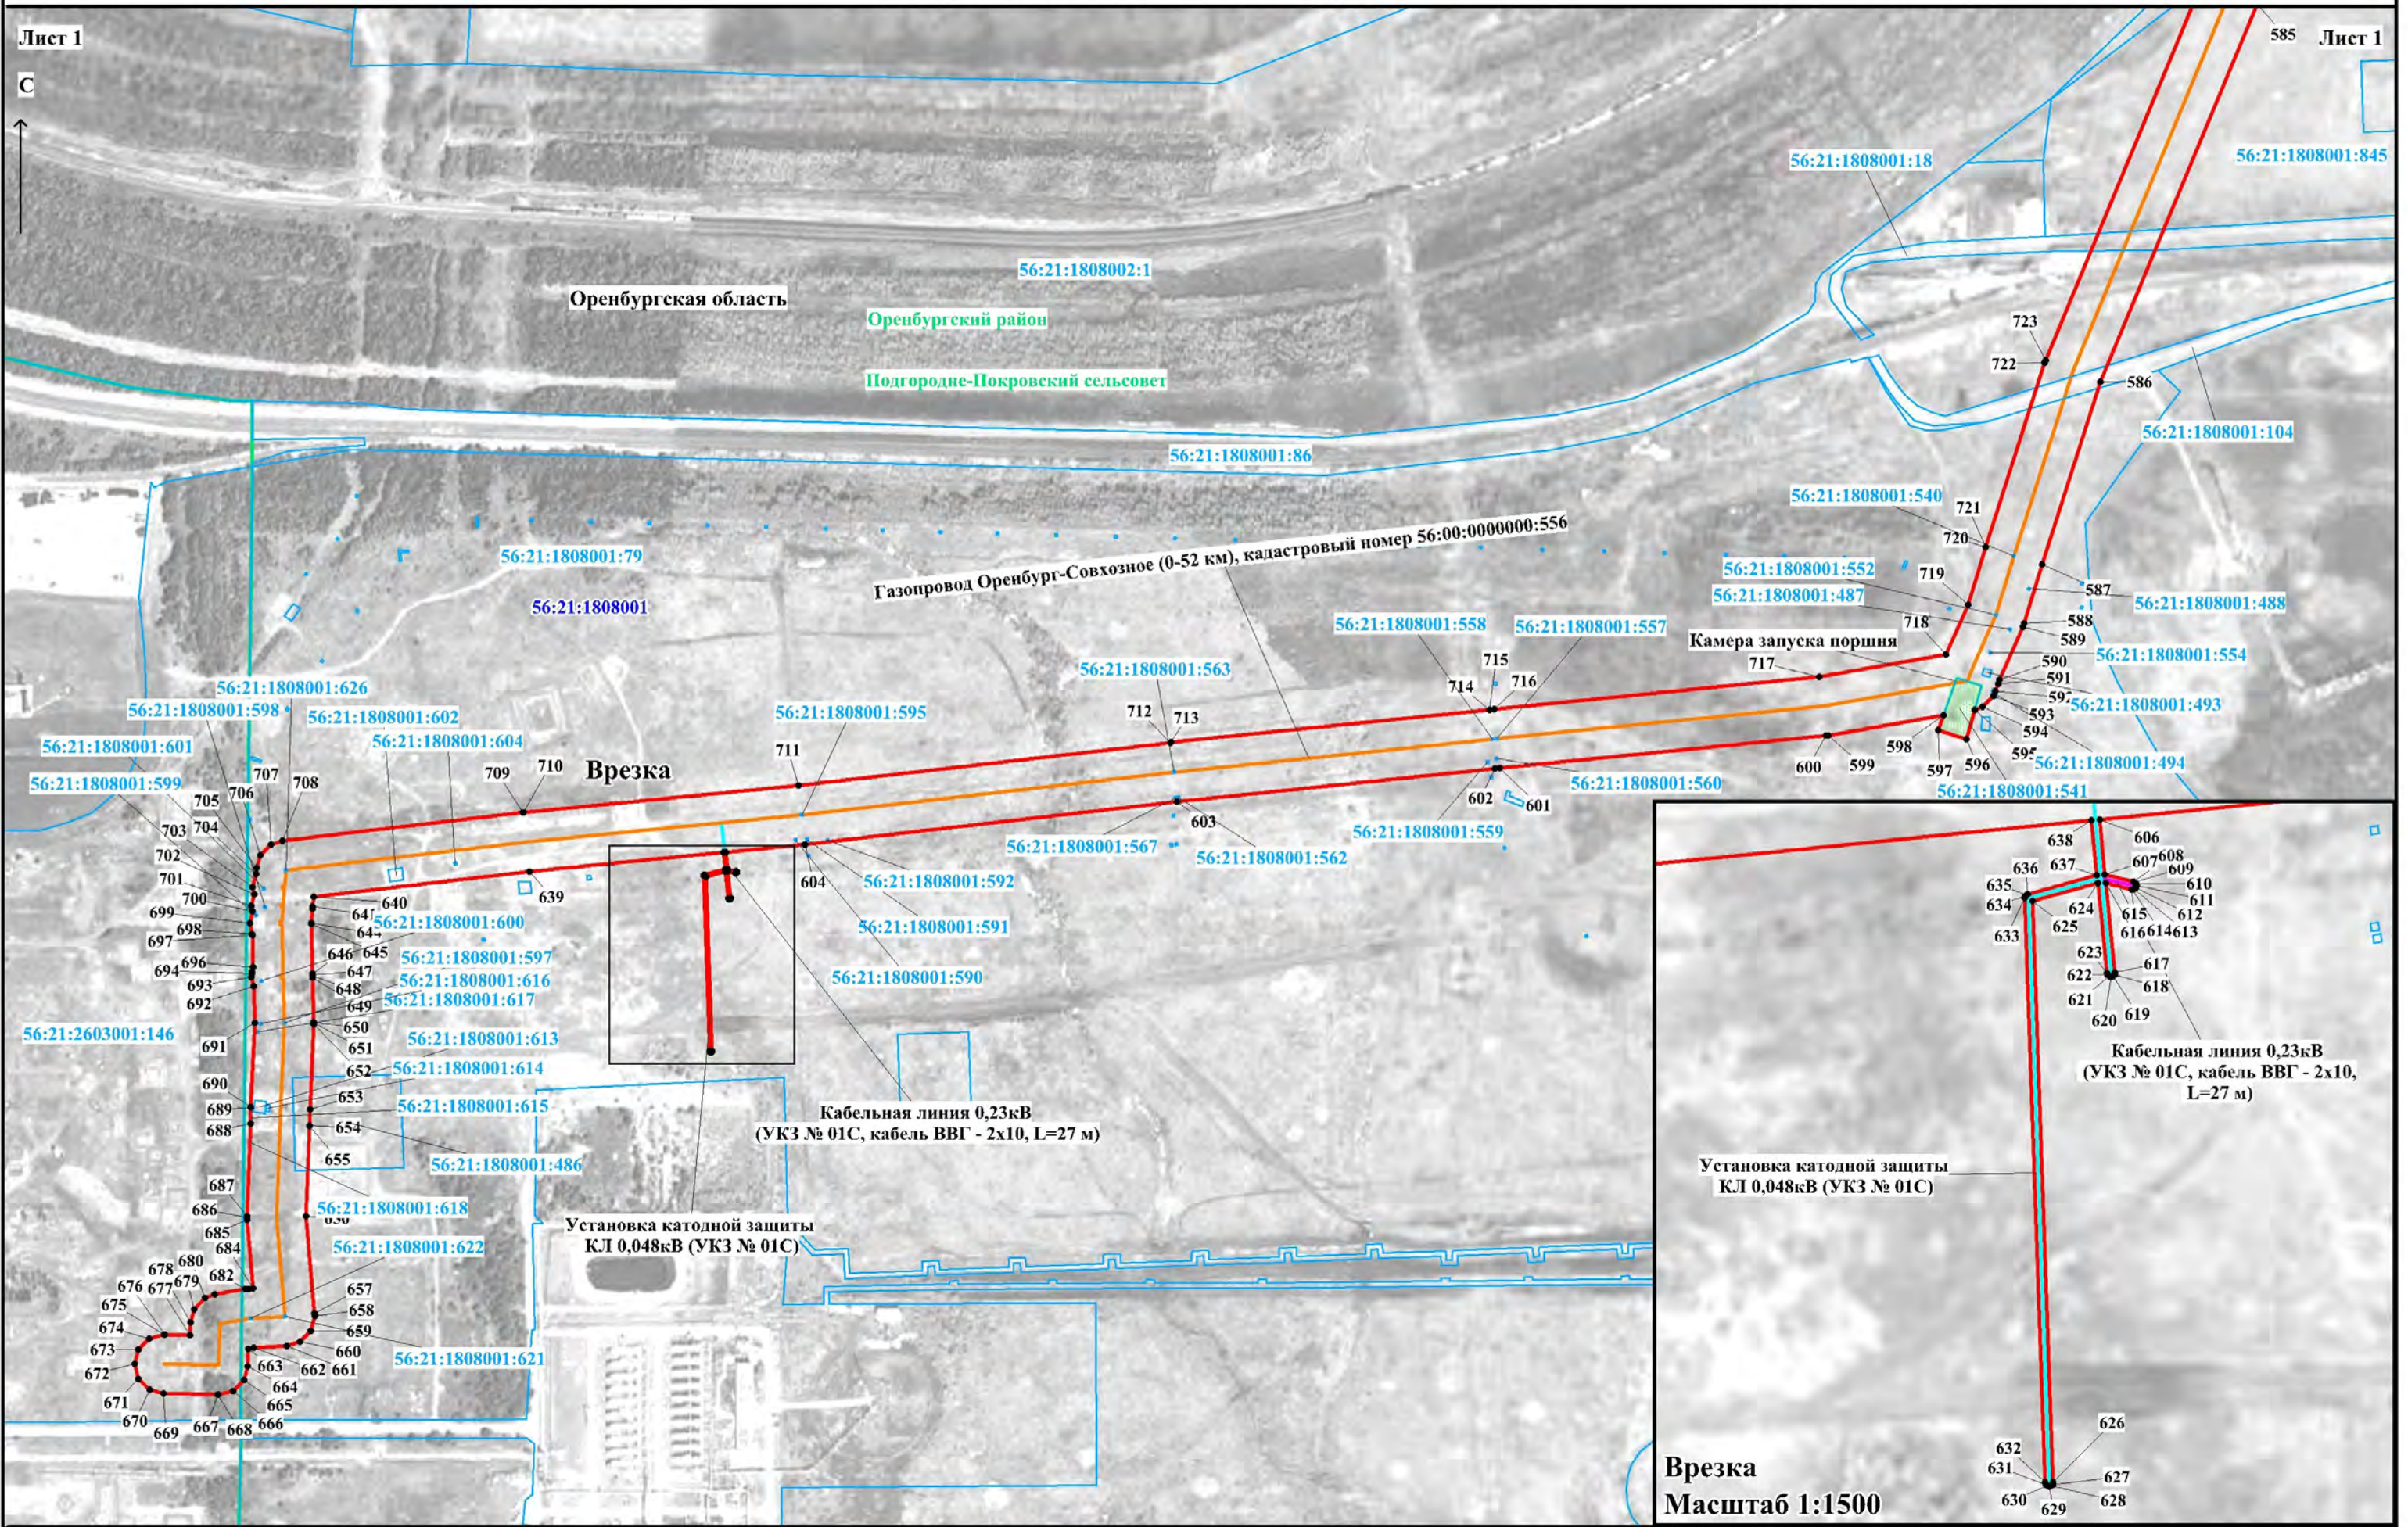



Используемые условные знаки и обозначения представлены на обзорной схеме

Масштаб 1:5000

Схема расположения границ публичного сервитута

Лист 2

С

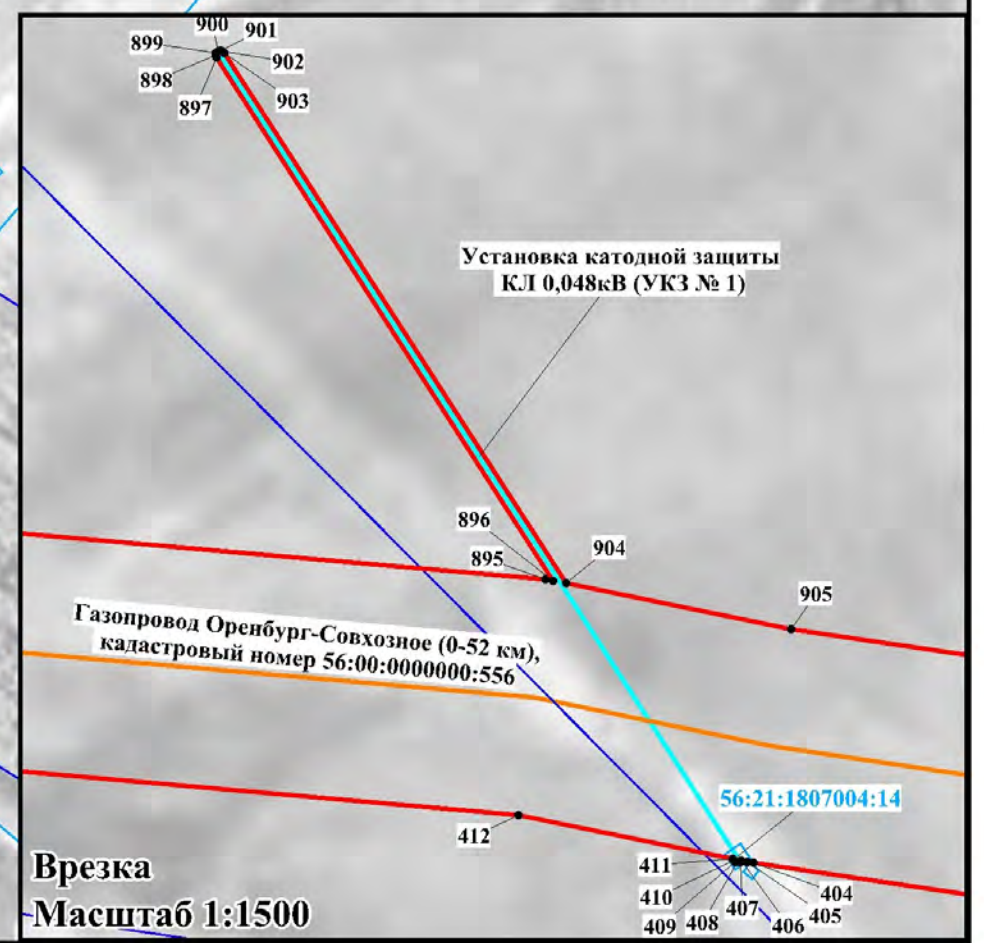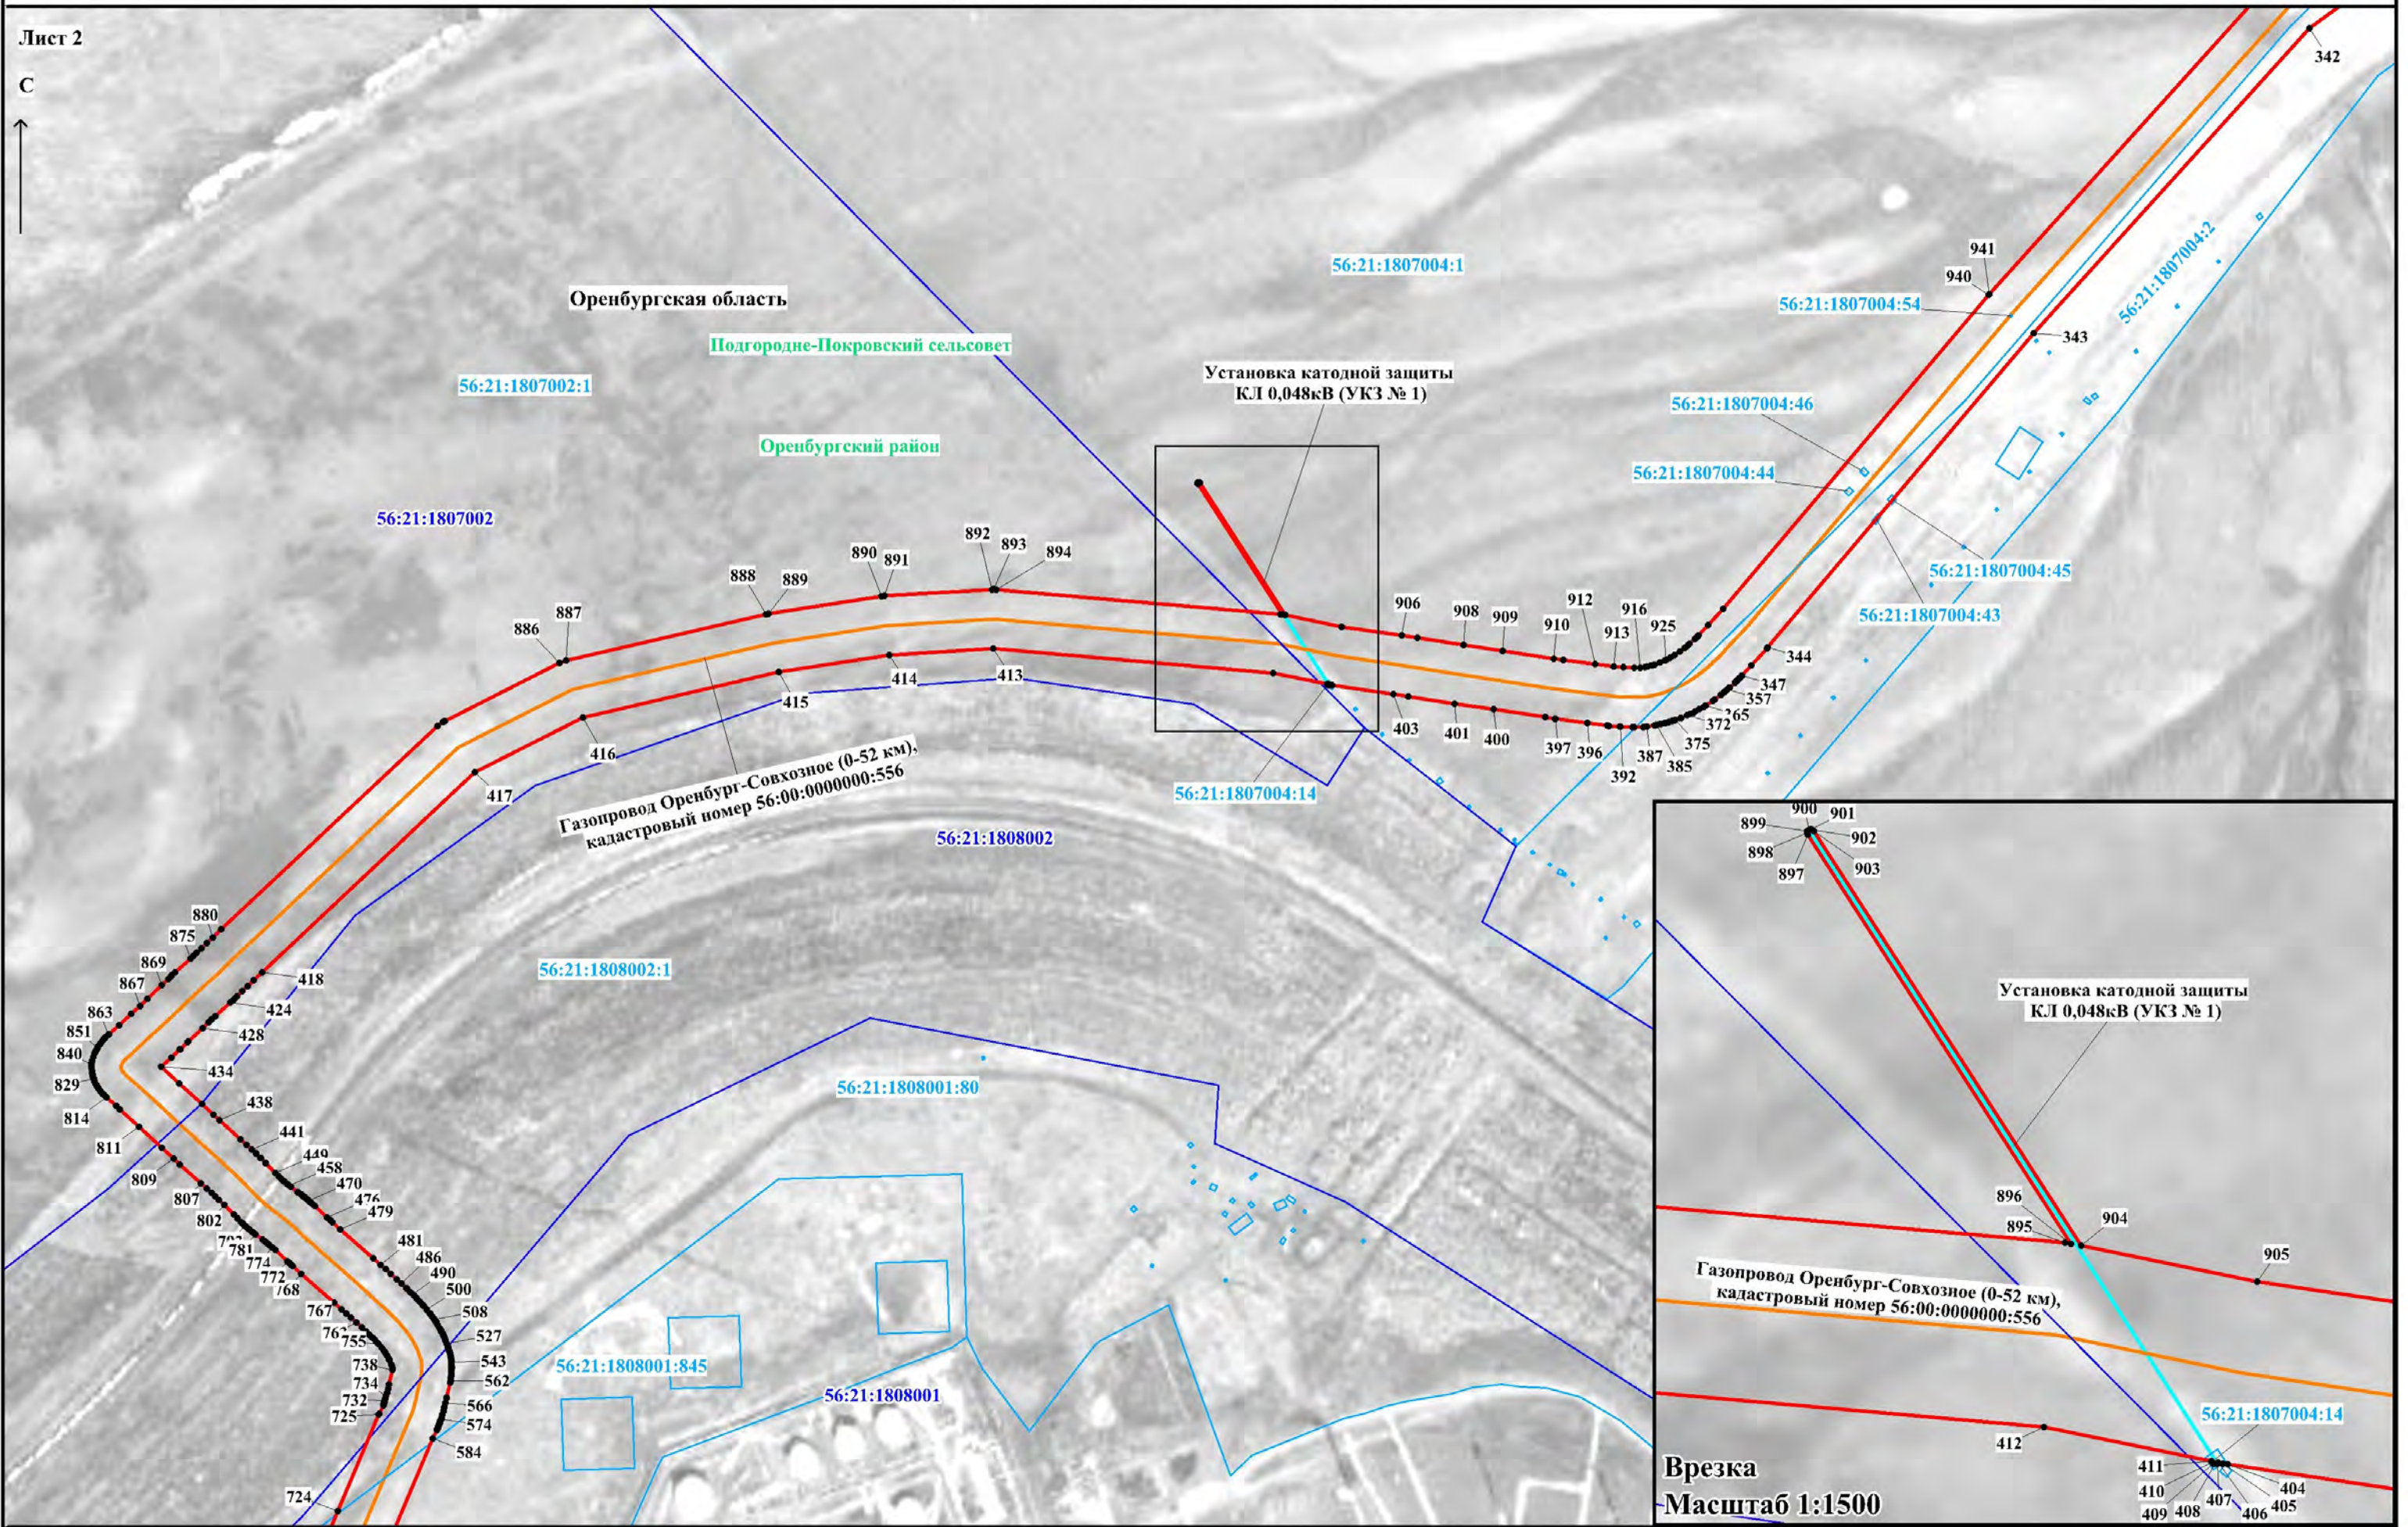


Используемые условные знаки и обозначения представлены на обзорной схеме

Масштаб 1:5000

Схема расположения границ публичного сервитута

Лист 3


С

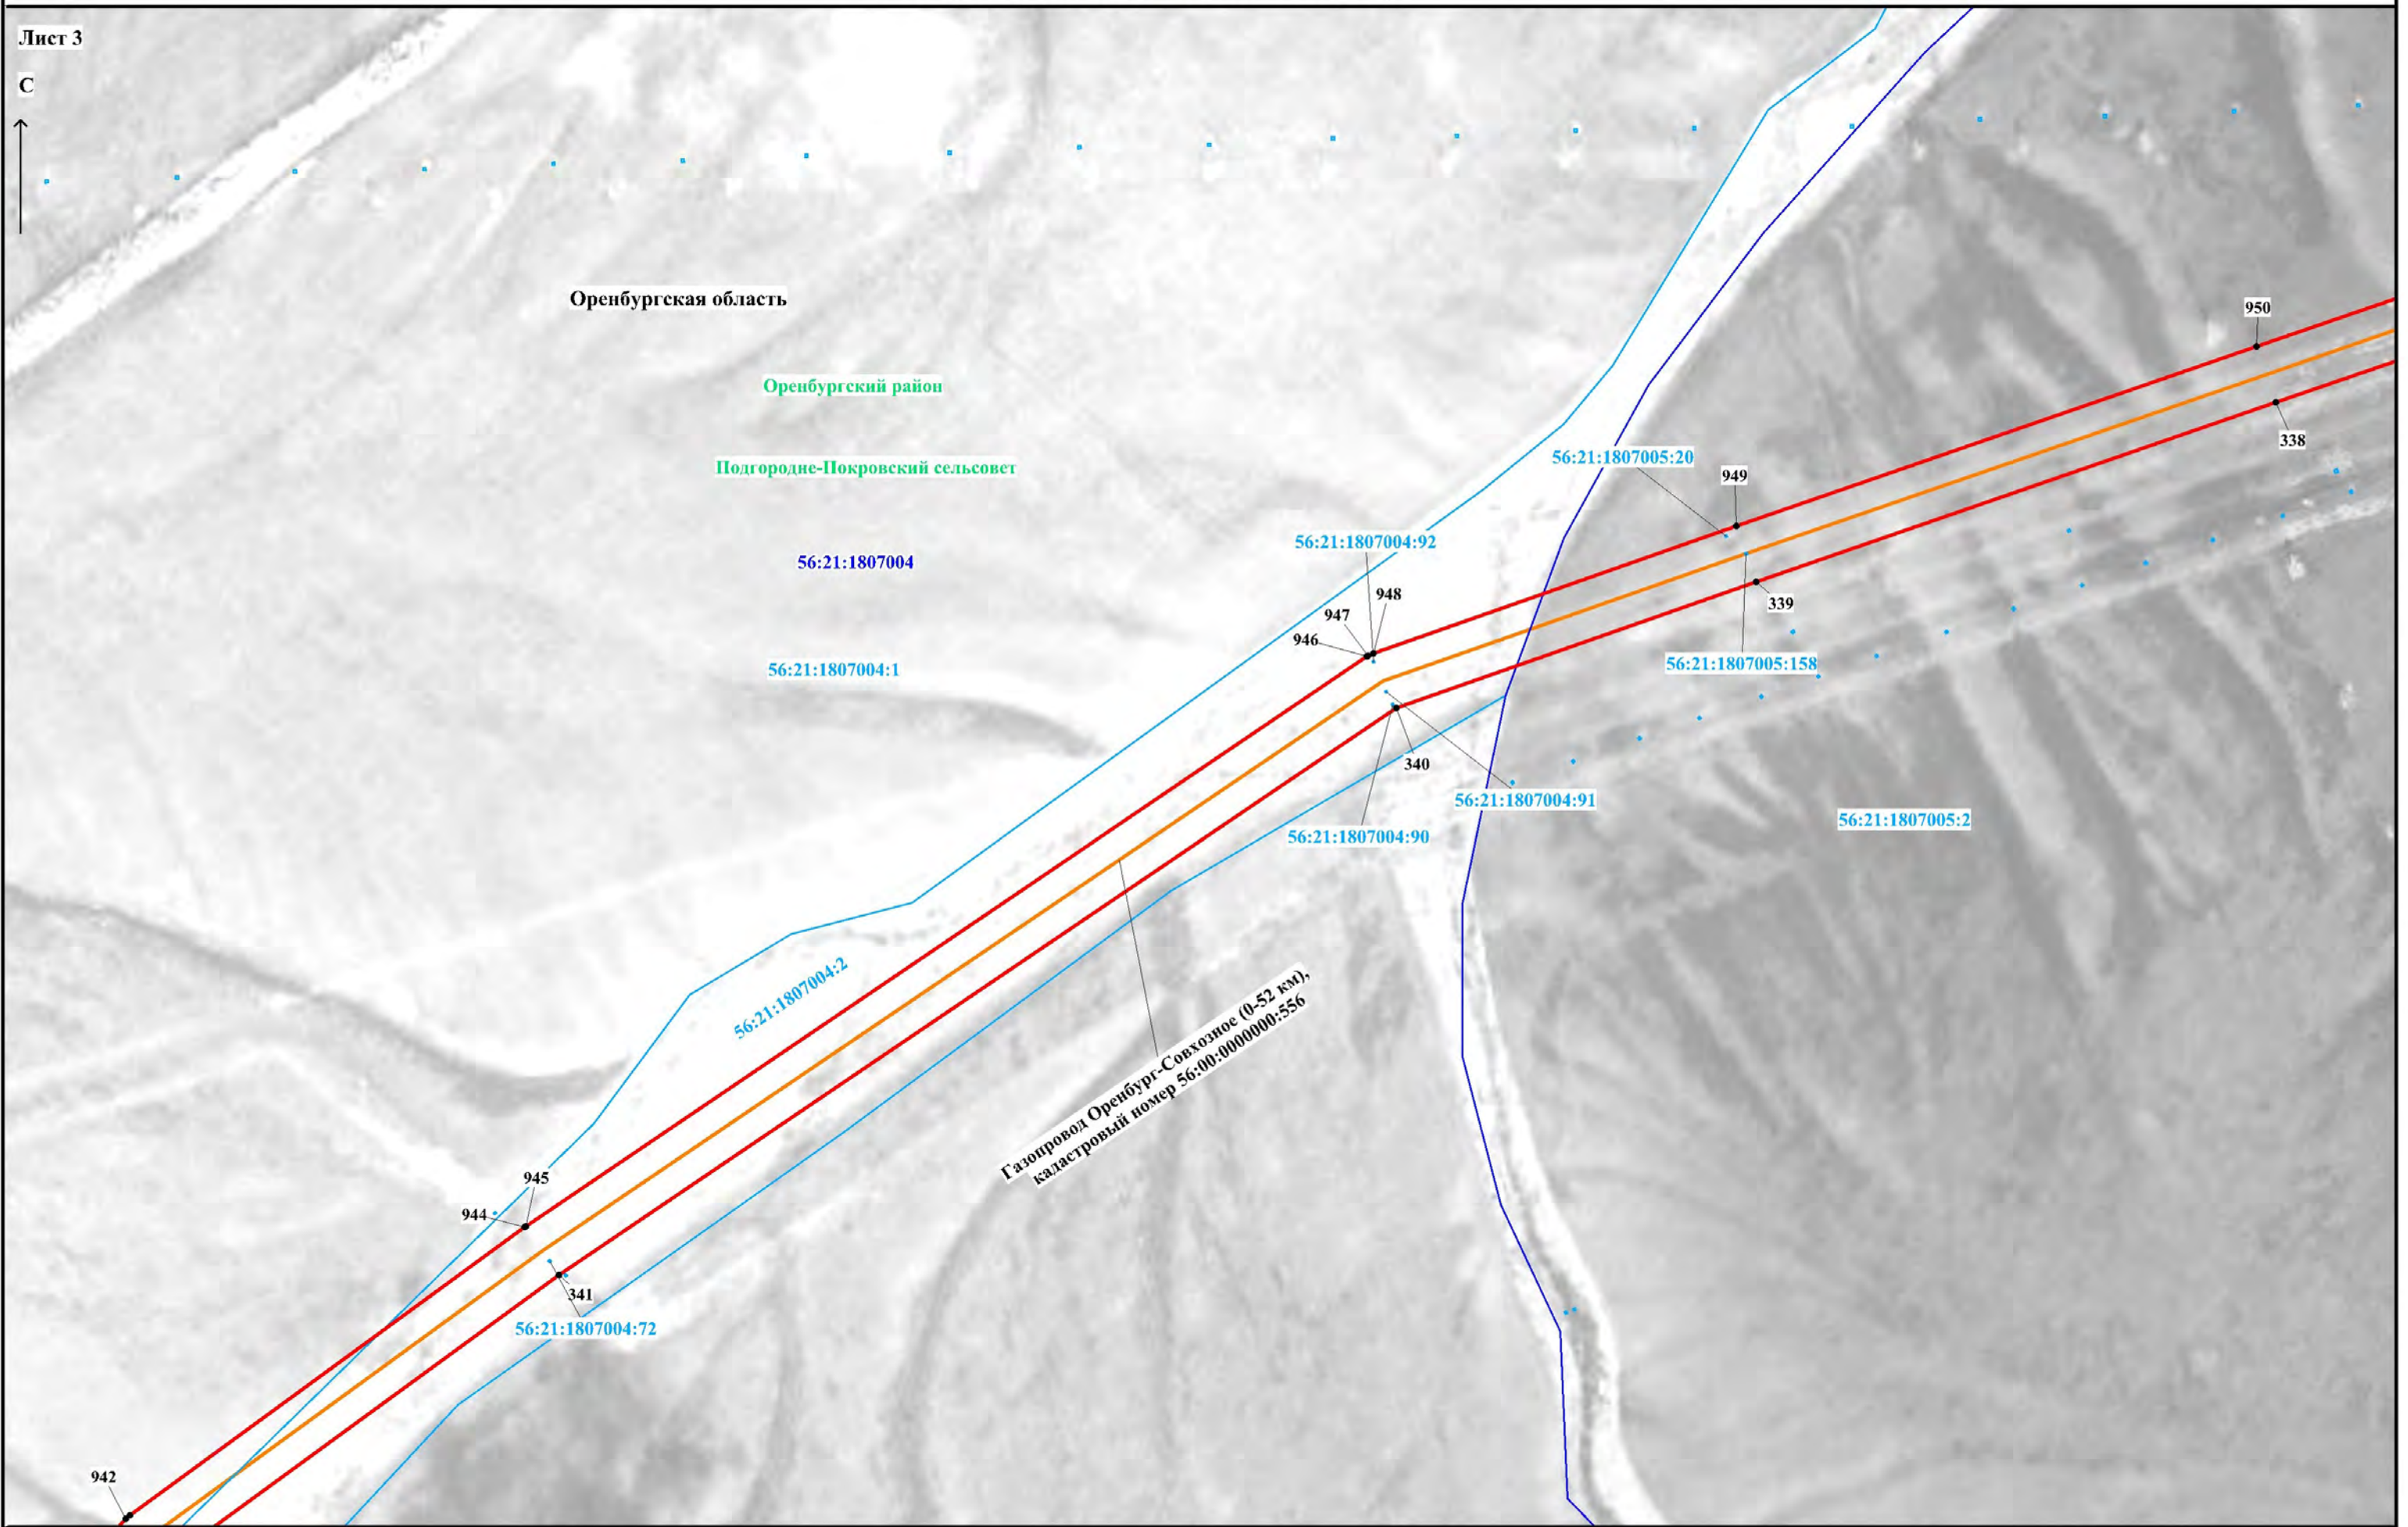

Используемые условные знаки и обозначения представлены на обзорной схеме

Масштаб 1:5000

Схема расположения границ публичного сервитута

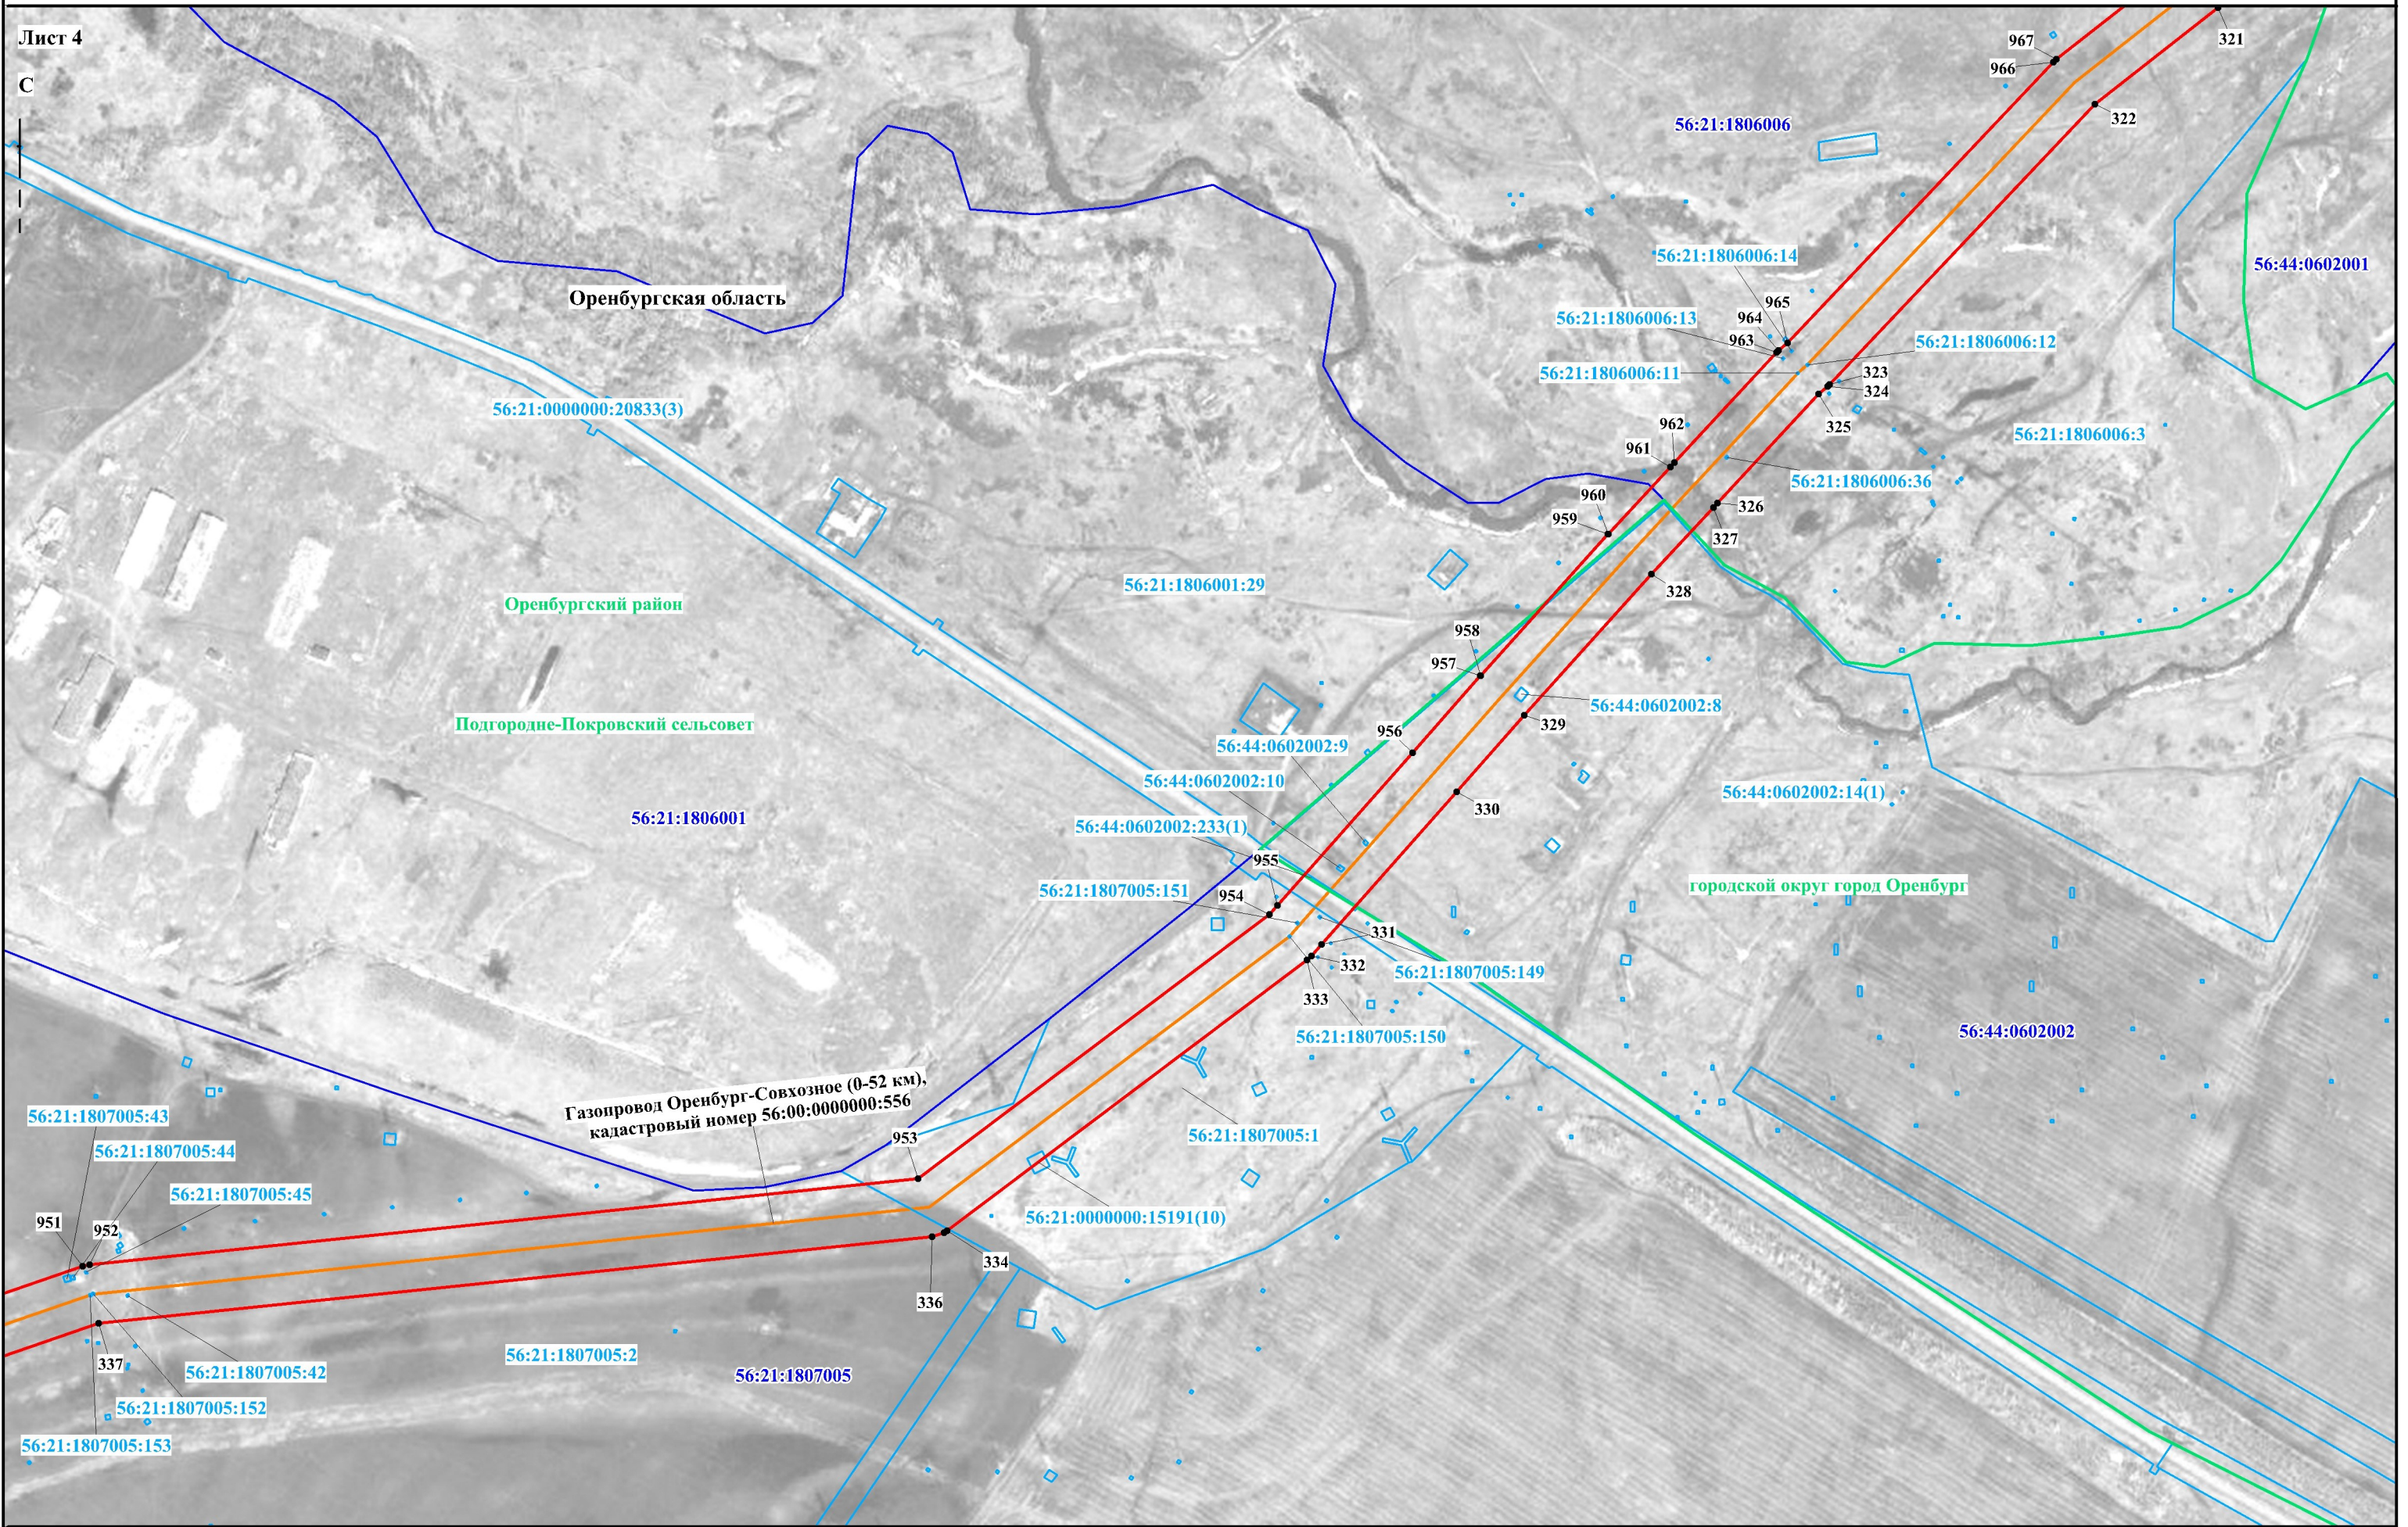

Используемые условные знаки и обозначения представлены на обзорной схеме

Масштаб 1:5000

Схема расположения границ публичного сервитута

Лист 5

С




Используемые условные знаки и обозначения представлены на обзорной схеме

Масштаб 1:5000

Схема расположения границ публичного сервитута

Лист 6

С

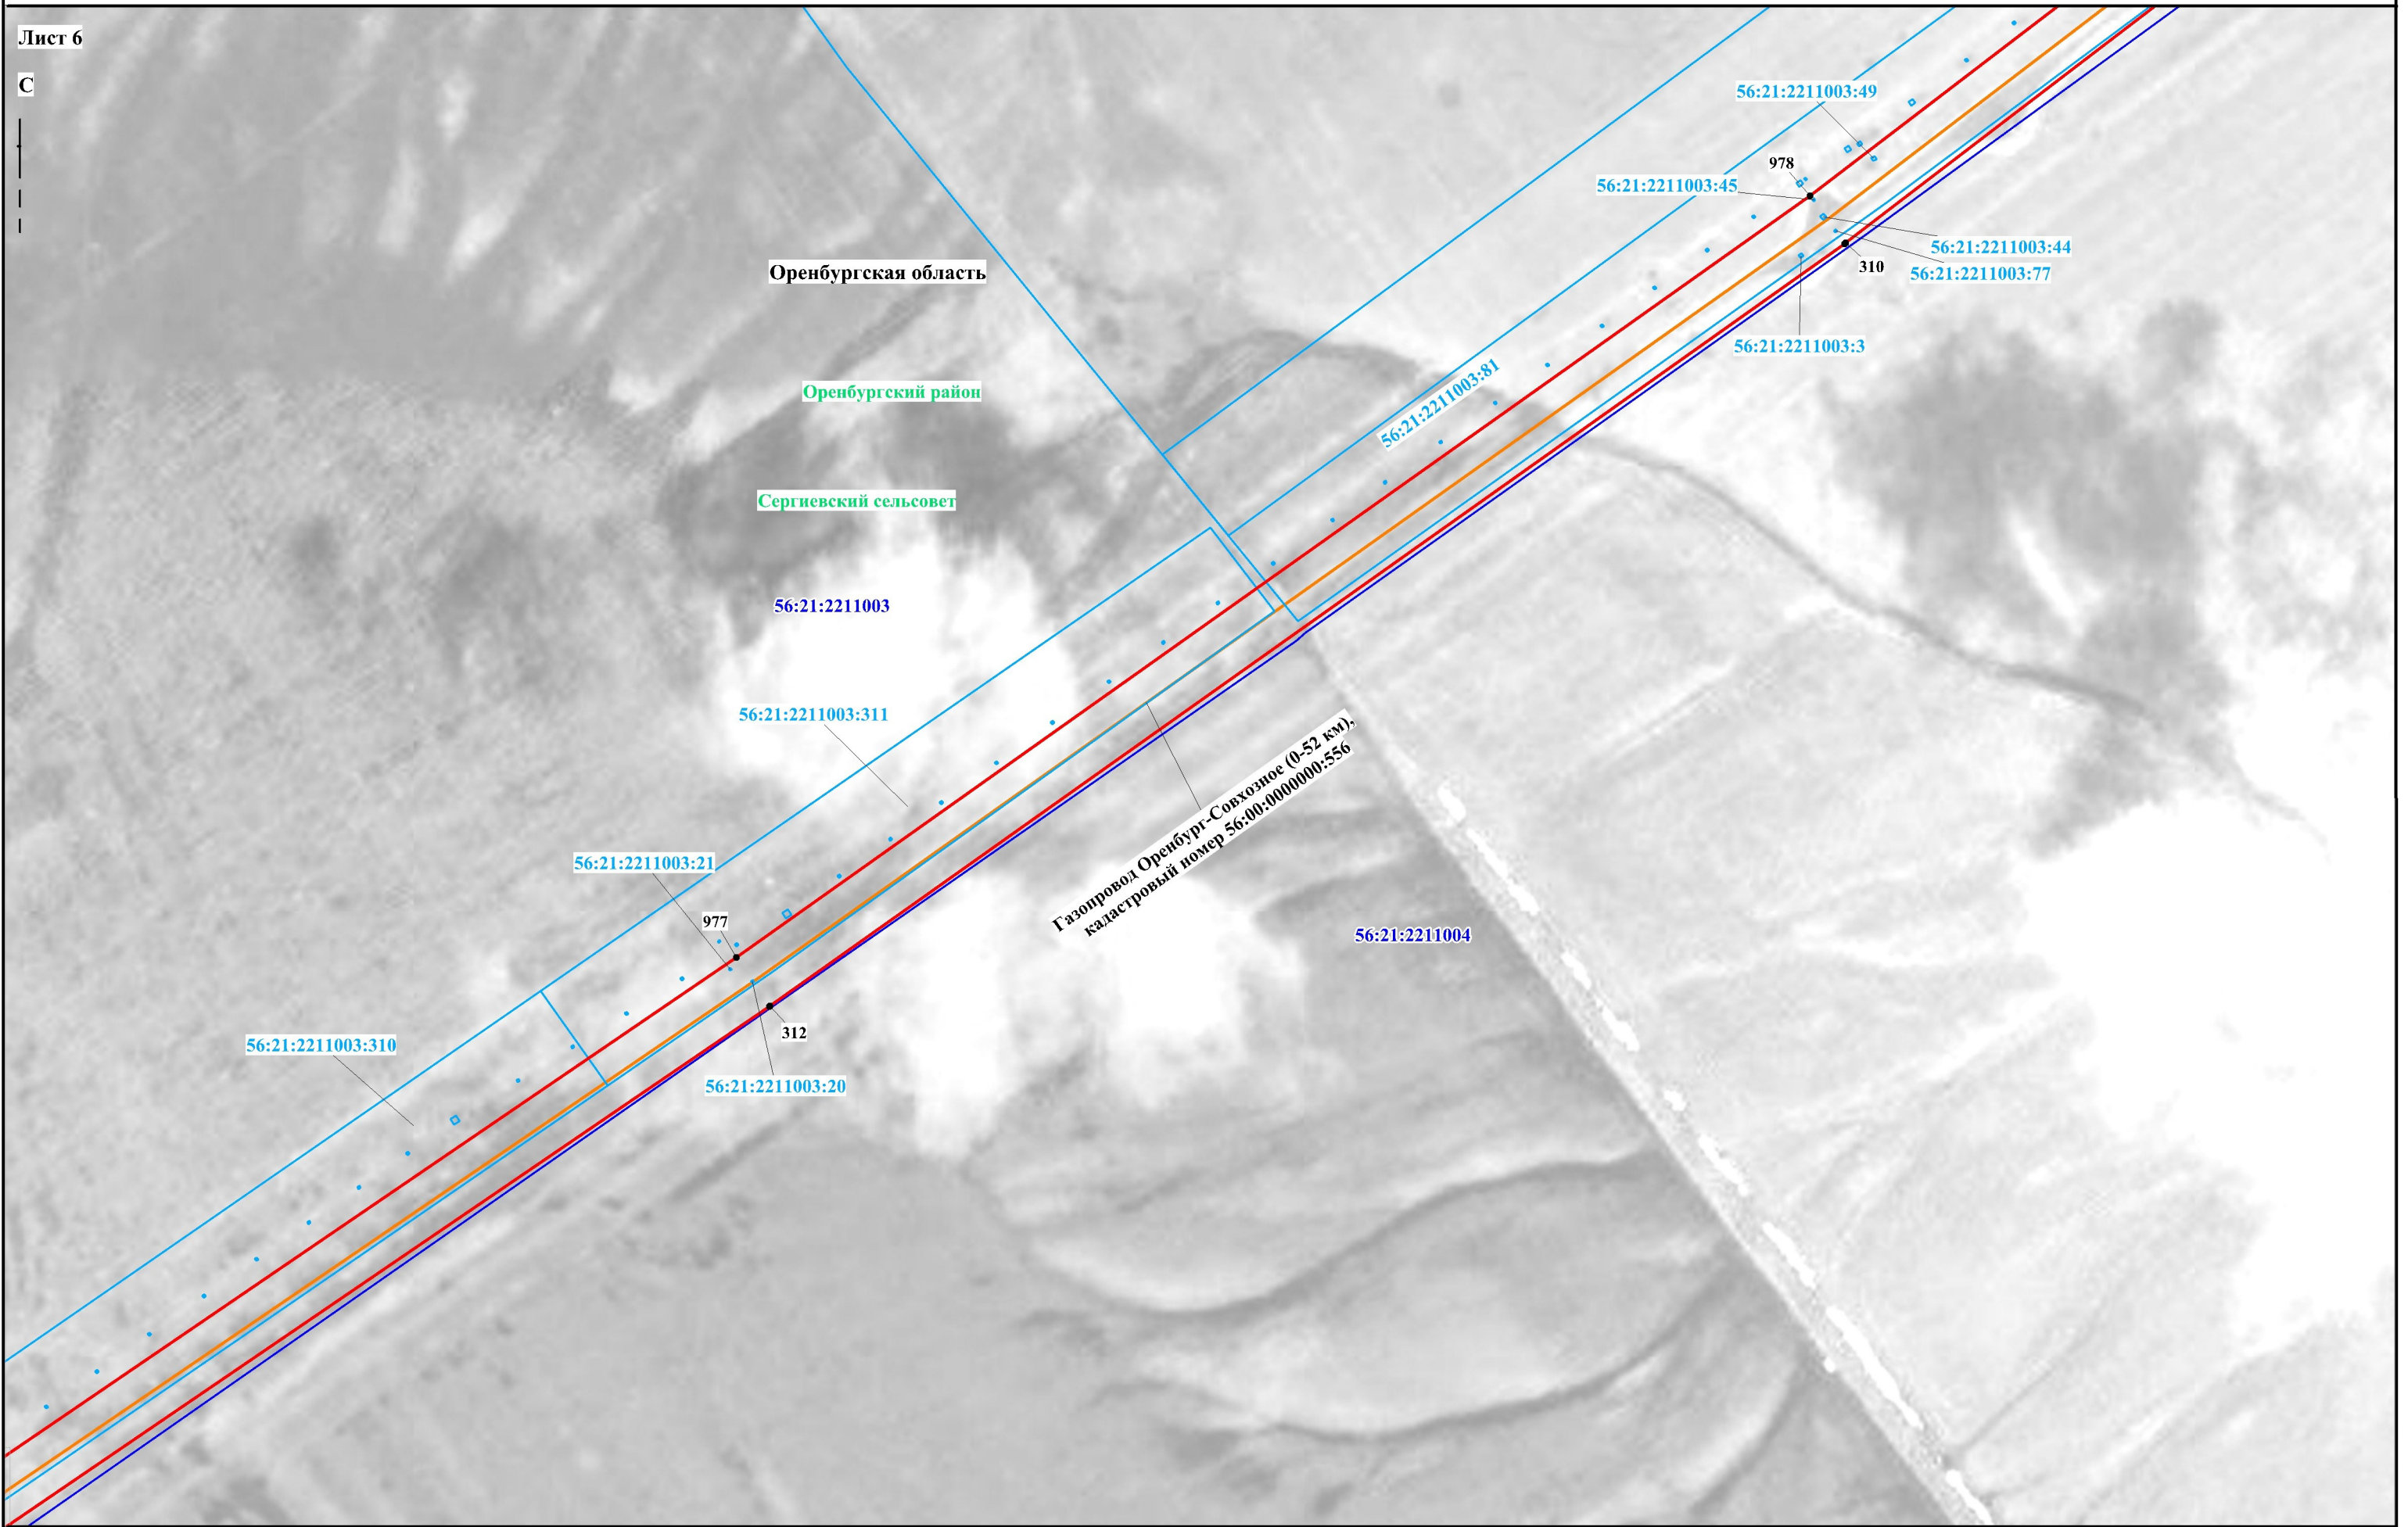


Используемые условные знаки и обозначения представлены на обзорной схеме

Масштаб 1:5000

Схема расположения границ публичного сервитута

Лист 7

С

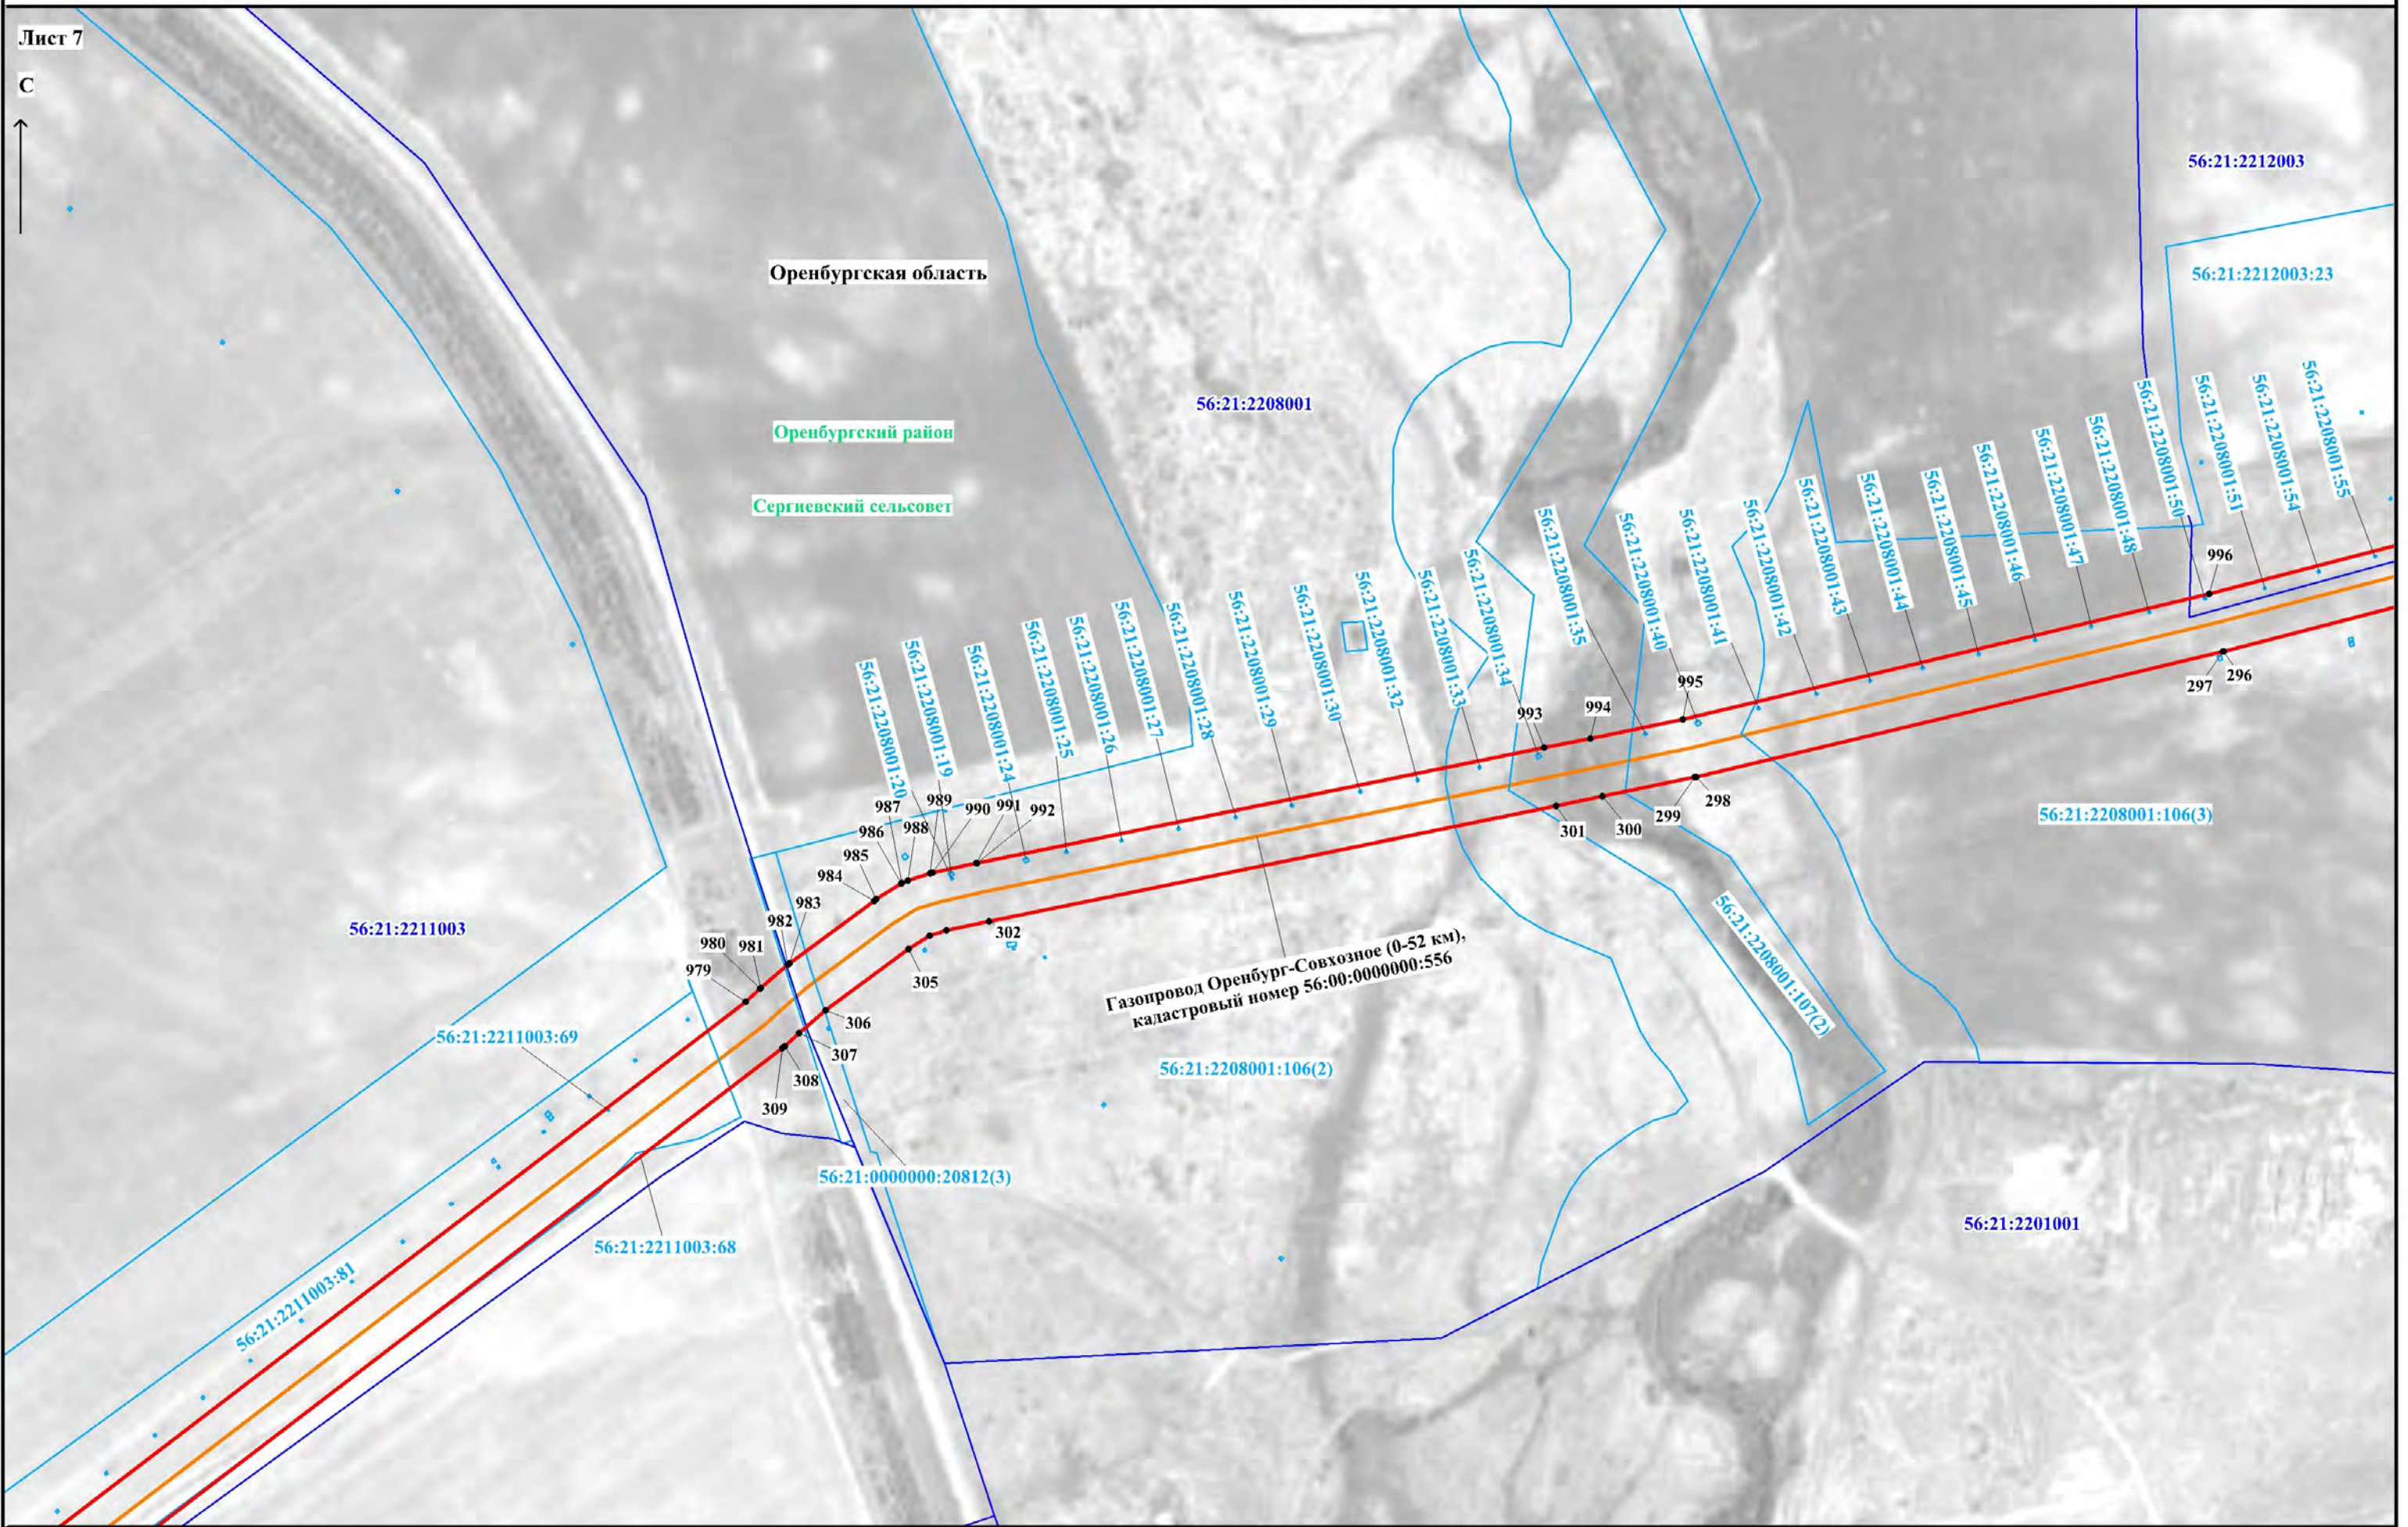


Используемые условные знаки и обозначения представлены на обзорной схеме

Масштаб 1:5000

Схема расположения границ публичного сервитута

Лист 8

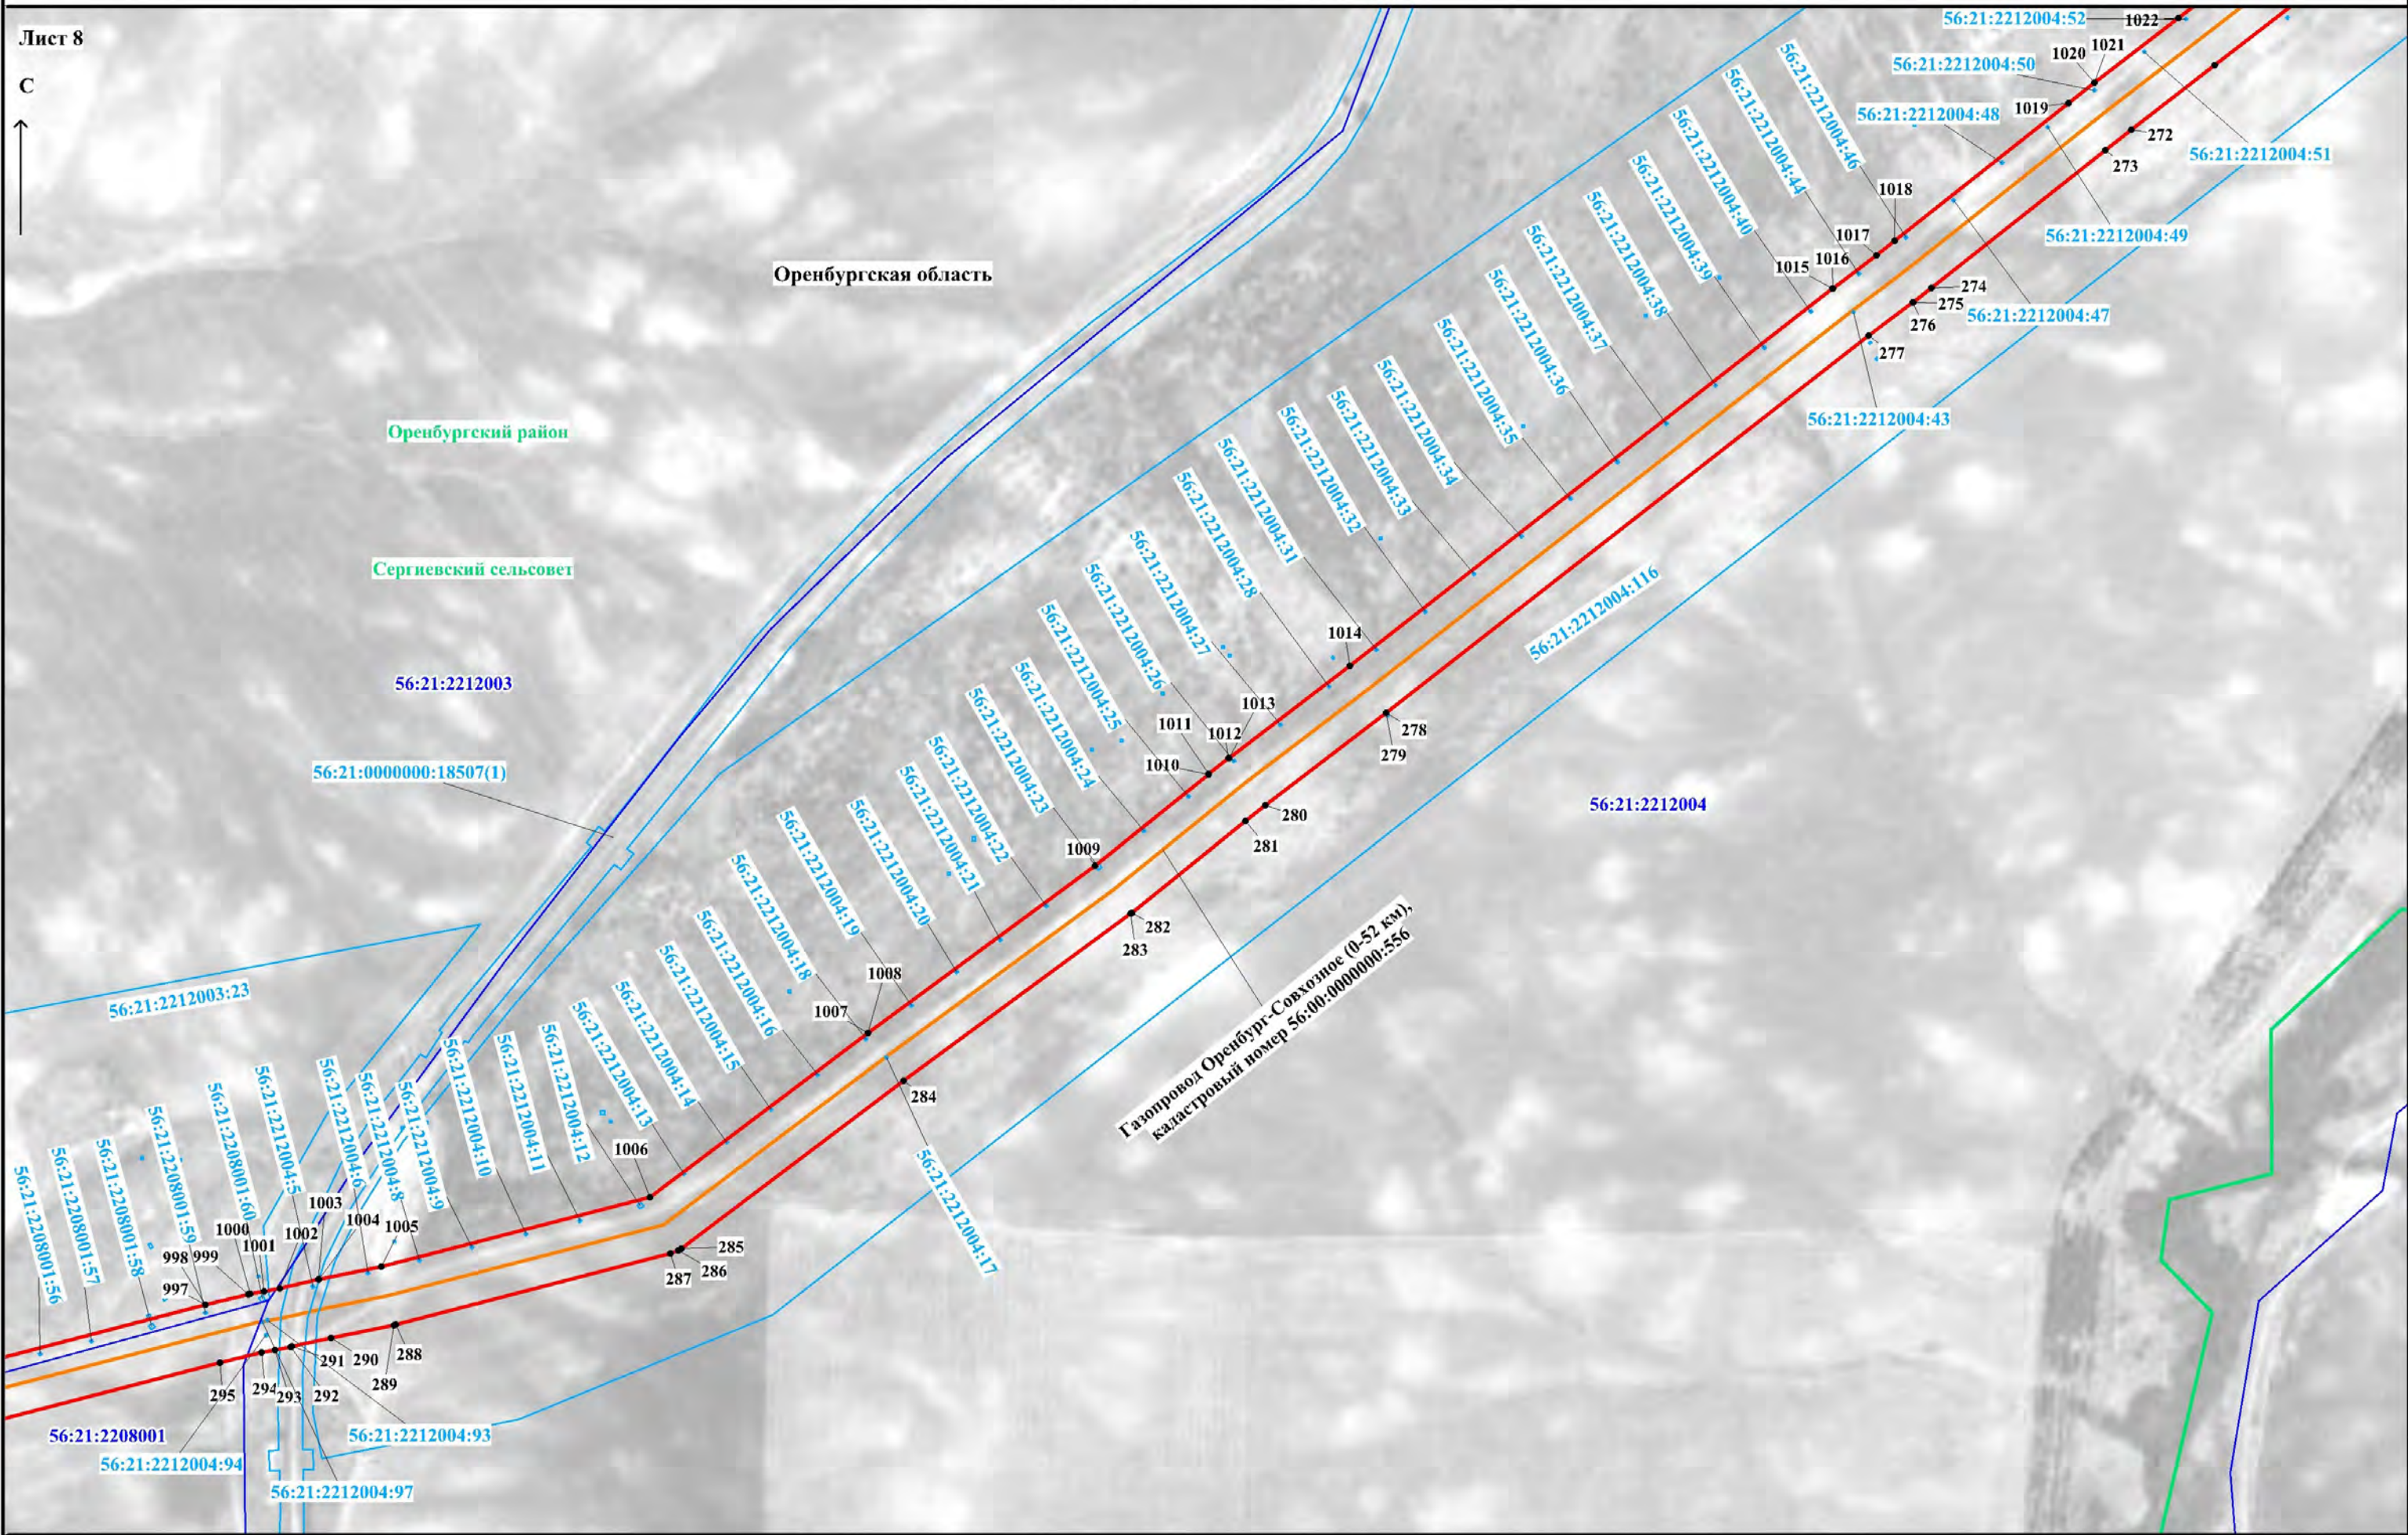


Используемые условные знаки и обозначения представлены на обзорной схеме

Масштаб 1:5000

Схема расположения границ публичного сервитута

Лист 9

С

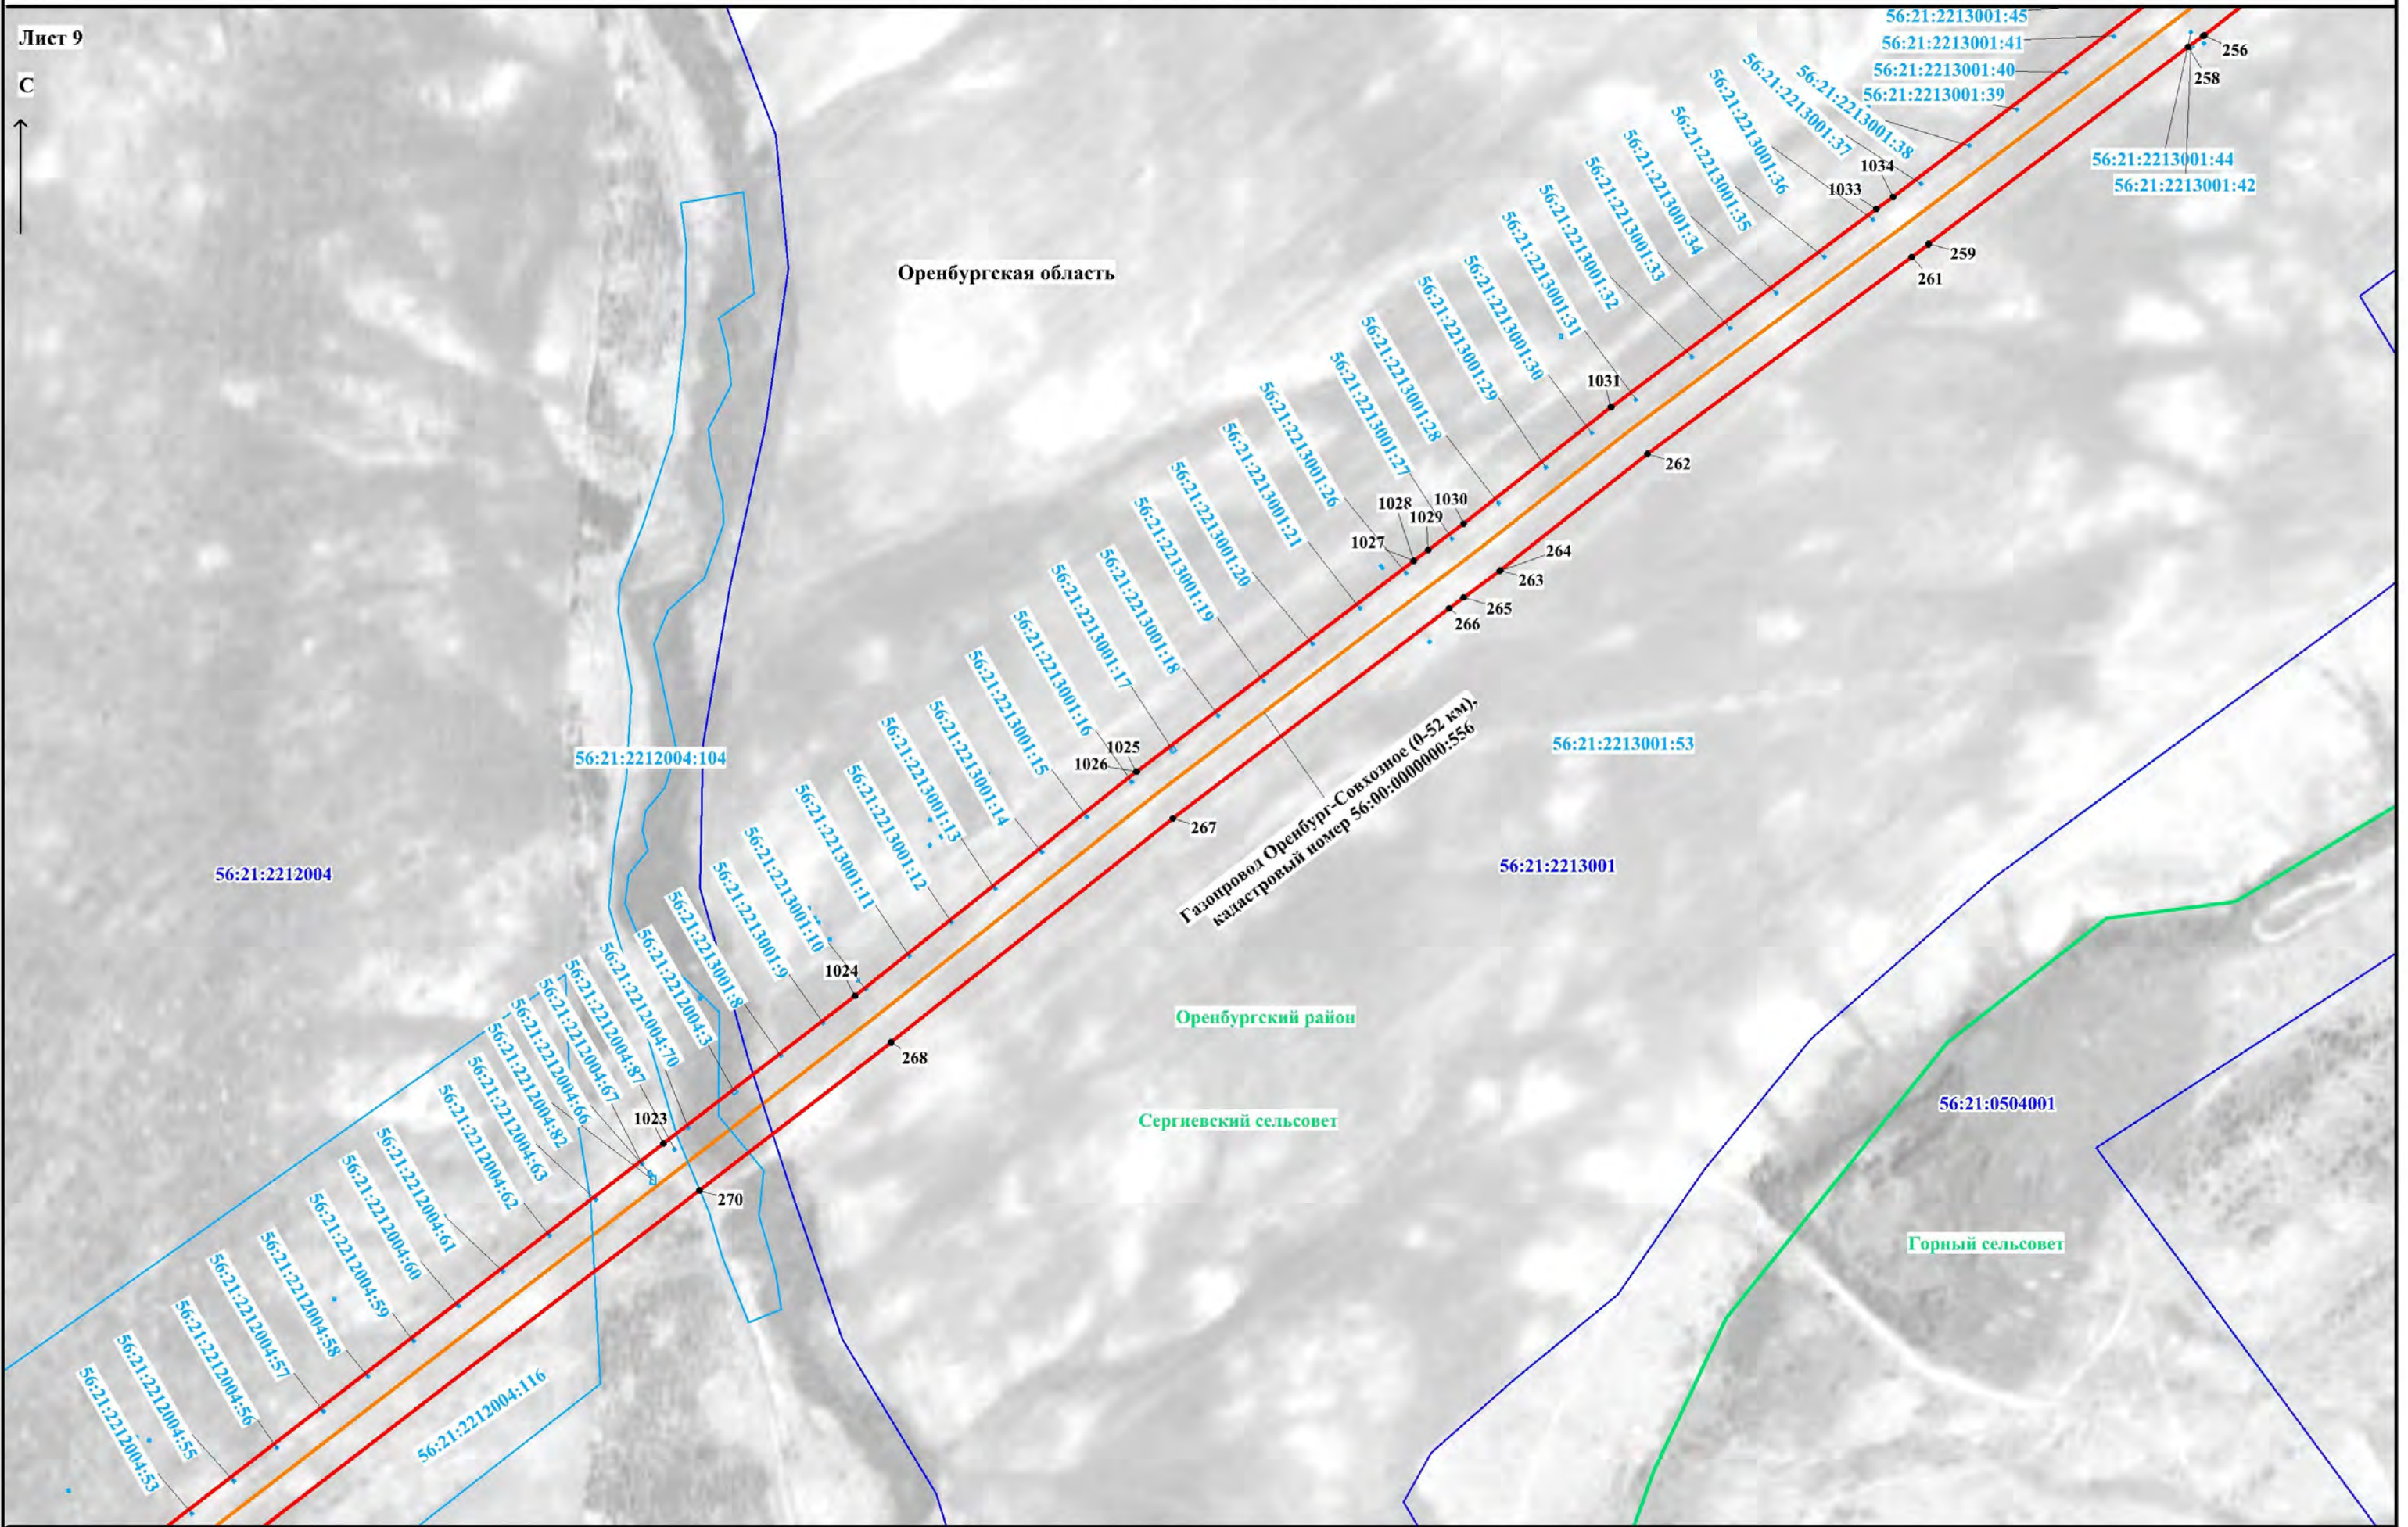


Используемые условные знаки и обозначения представлены на обзорной схеме

Масштаб 1:5000

Схема расположения границ публичного сервитута

Лист 10

С

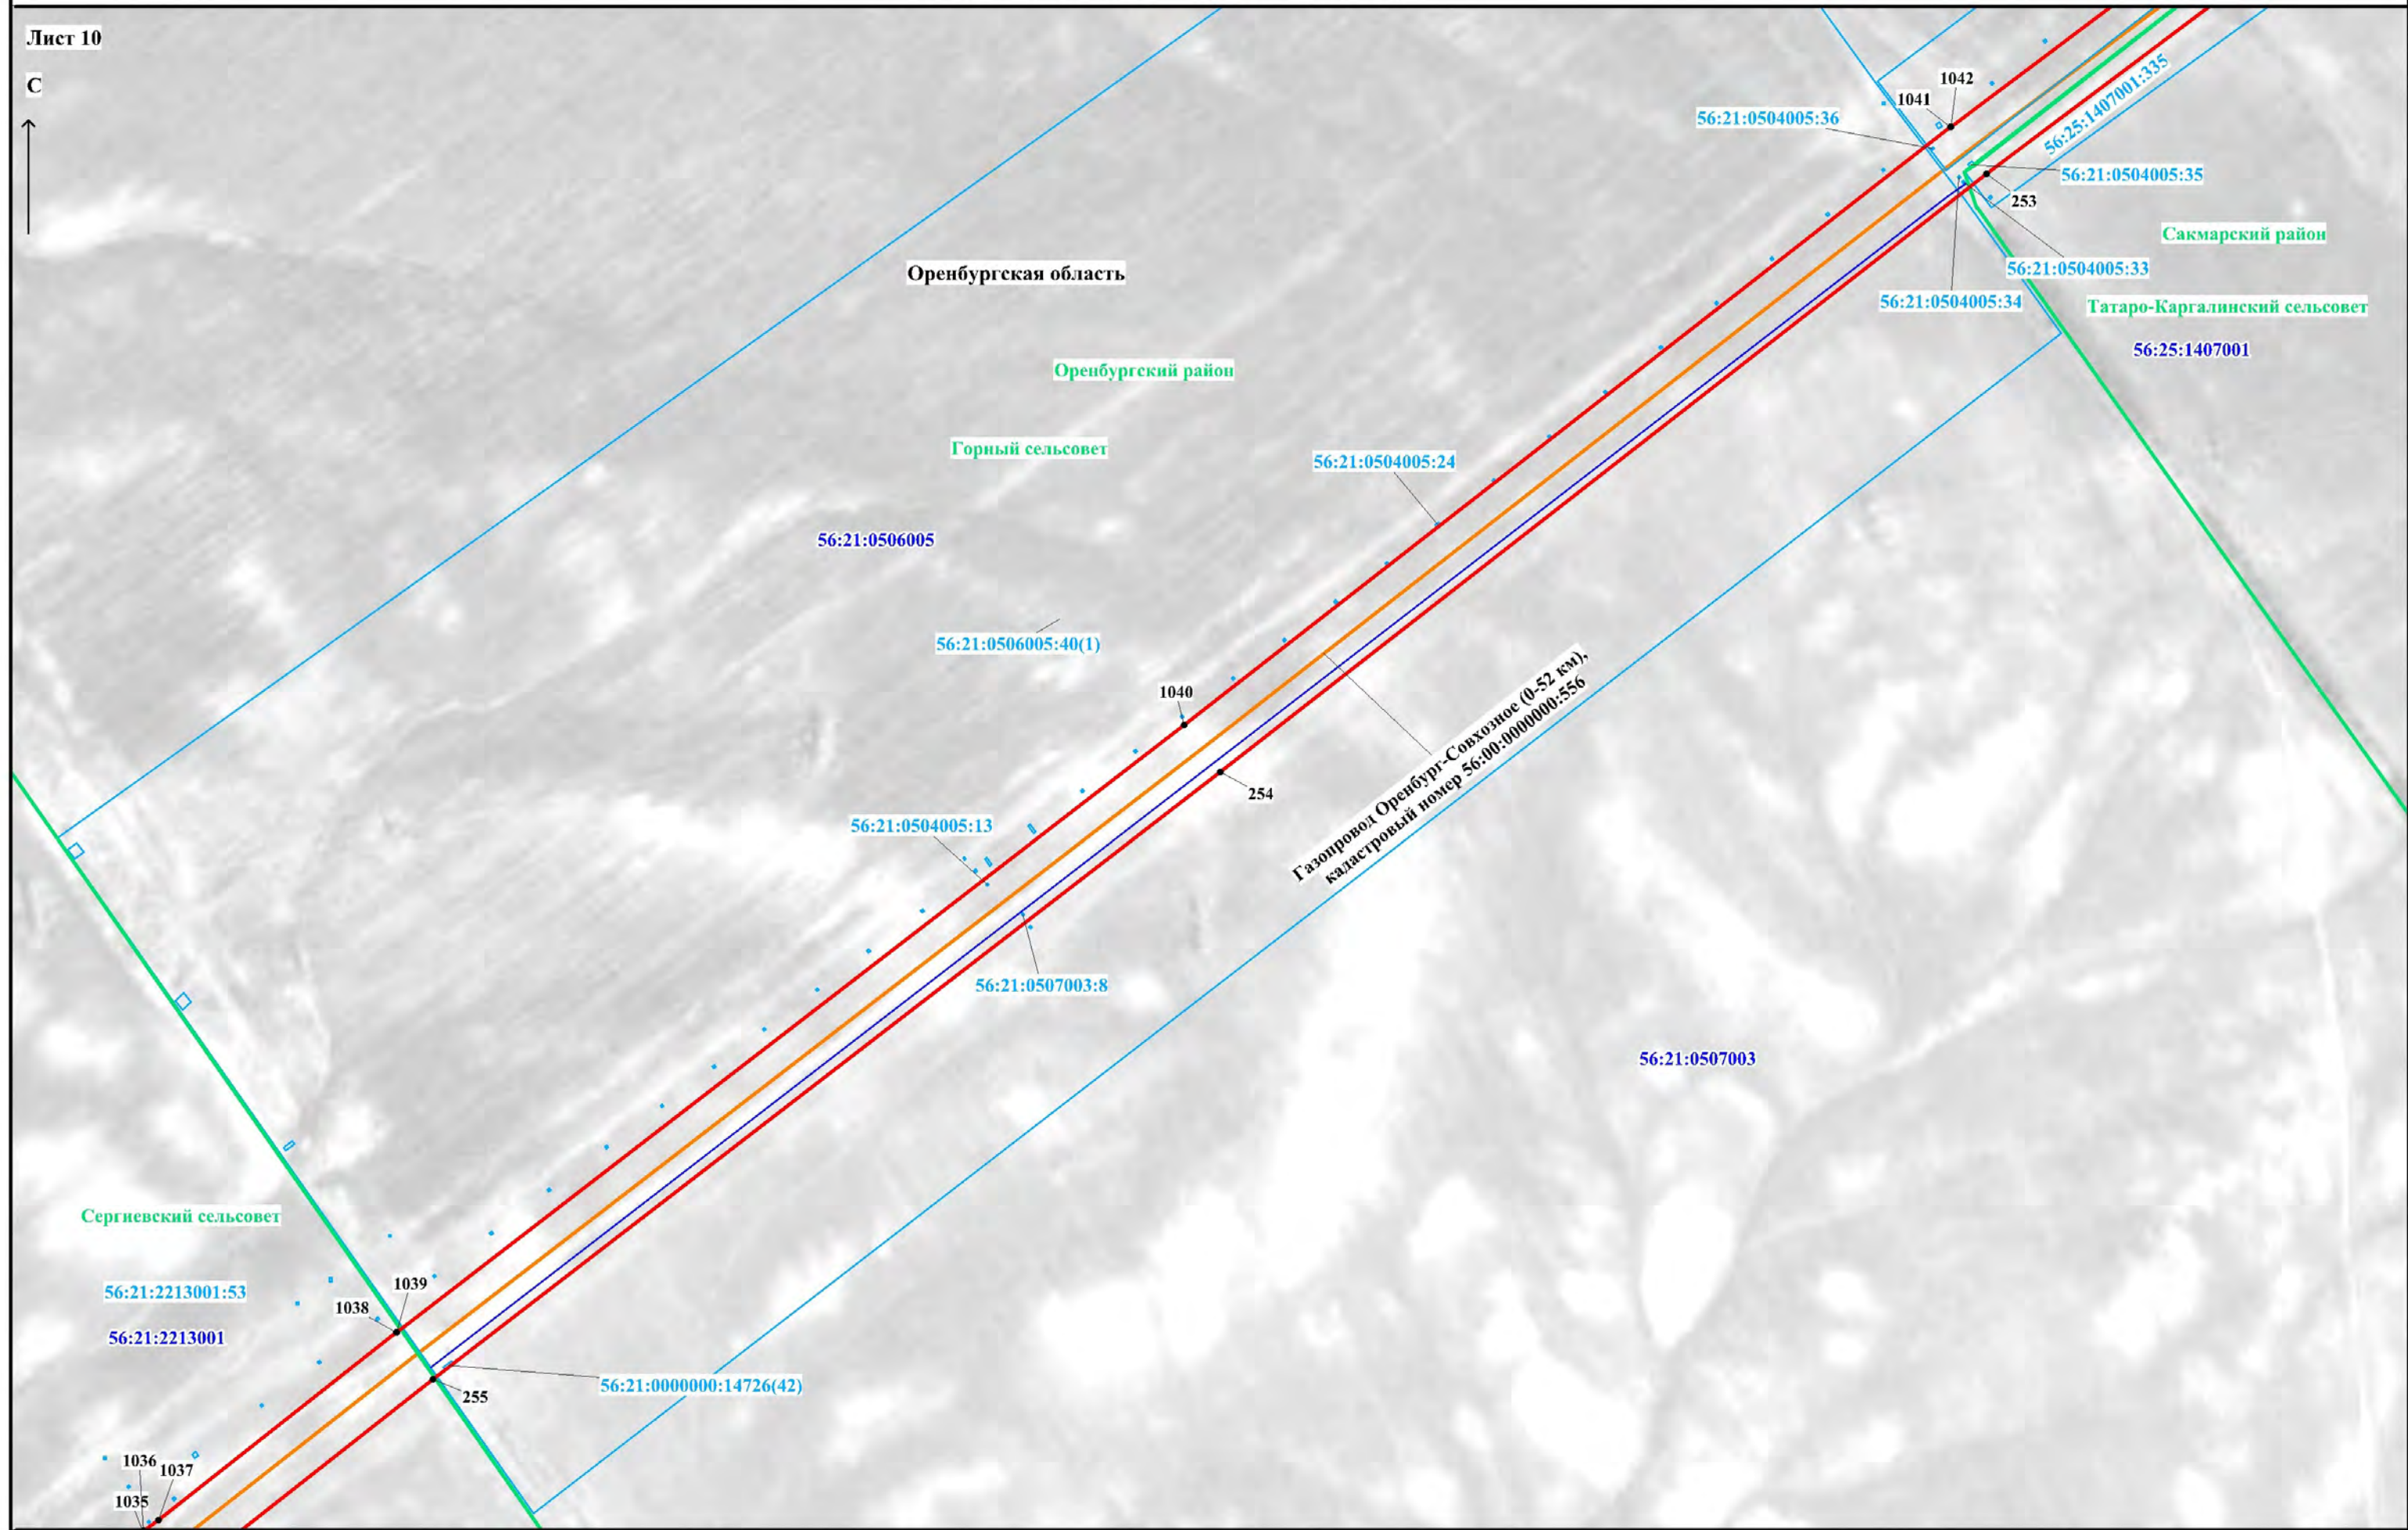


Используемые условные знаки и обозначения представлены на обзорной схеме

Масштаб 1:5000

Схема расположения границ публичного сервитута

Лист 11

С

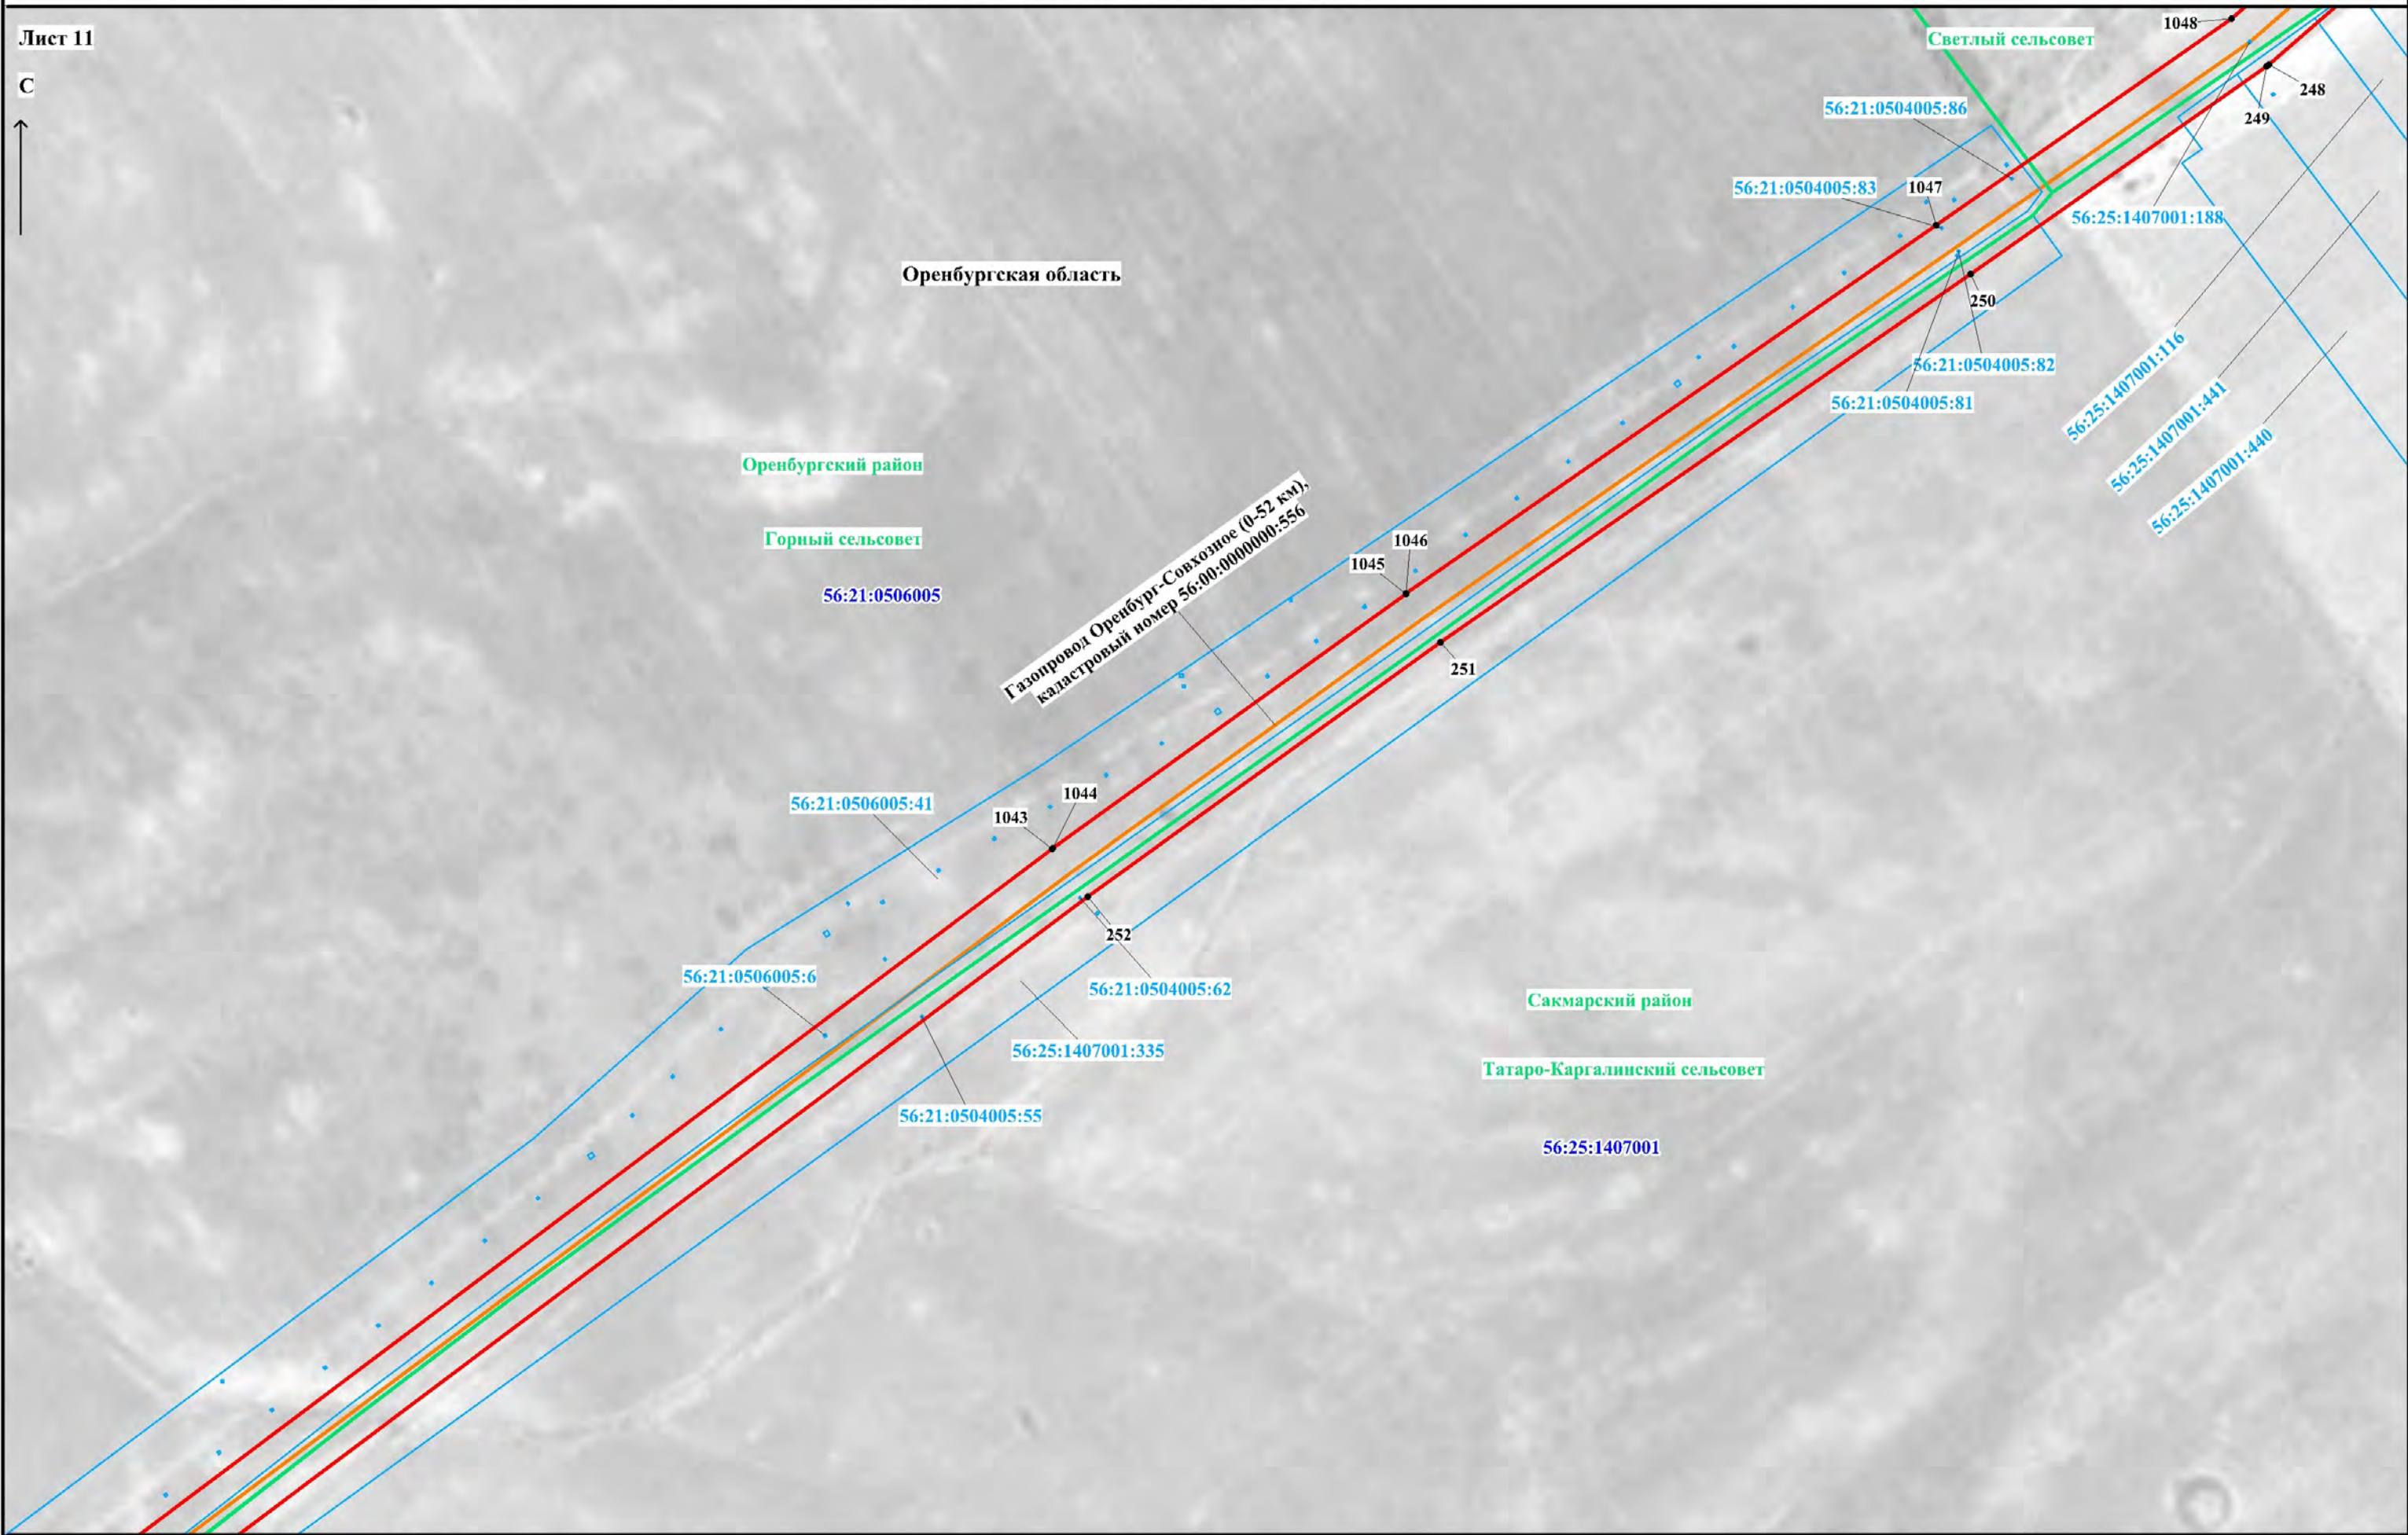



Используемые условные знаки и обозначения представлены на обзорной схеме

Масштаб 1:5000

Схема расположения границ публичного сервитута

Лист 12

С

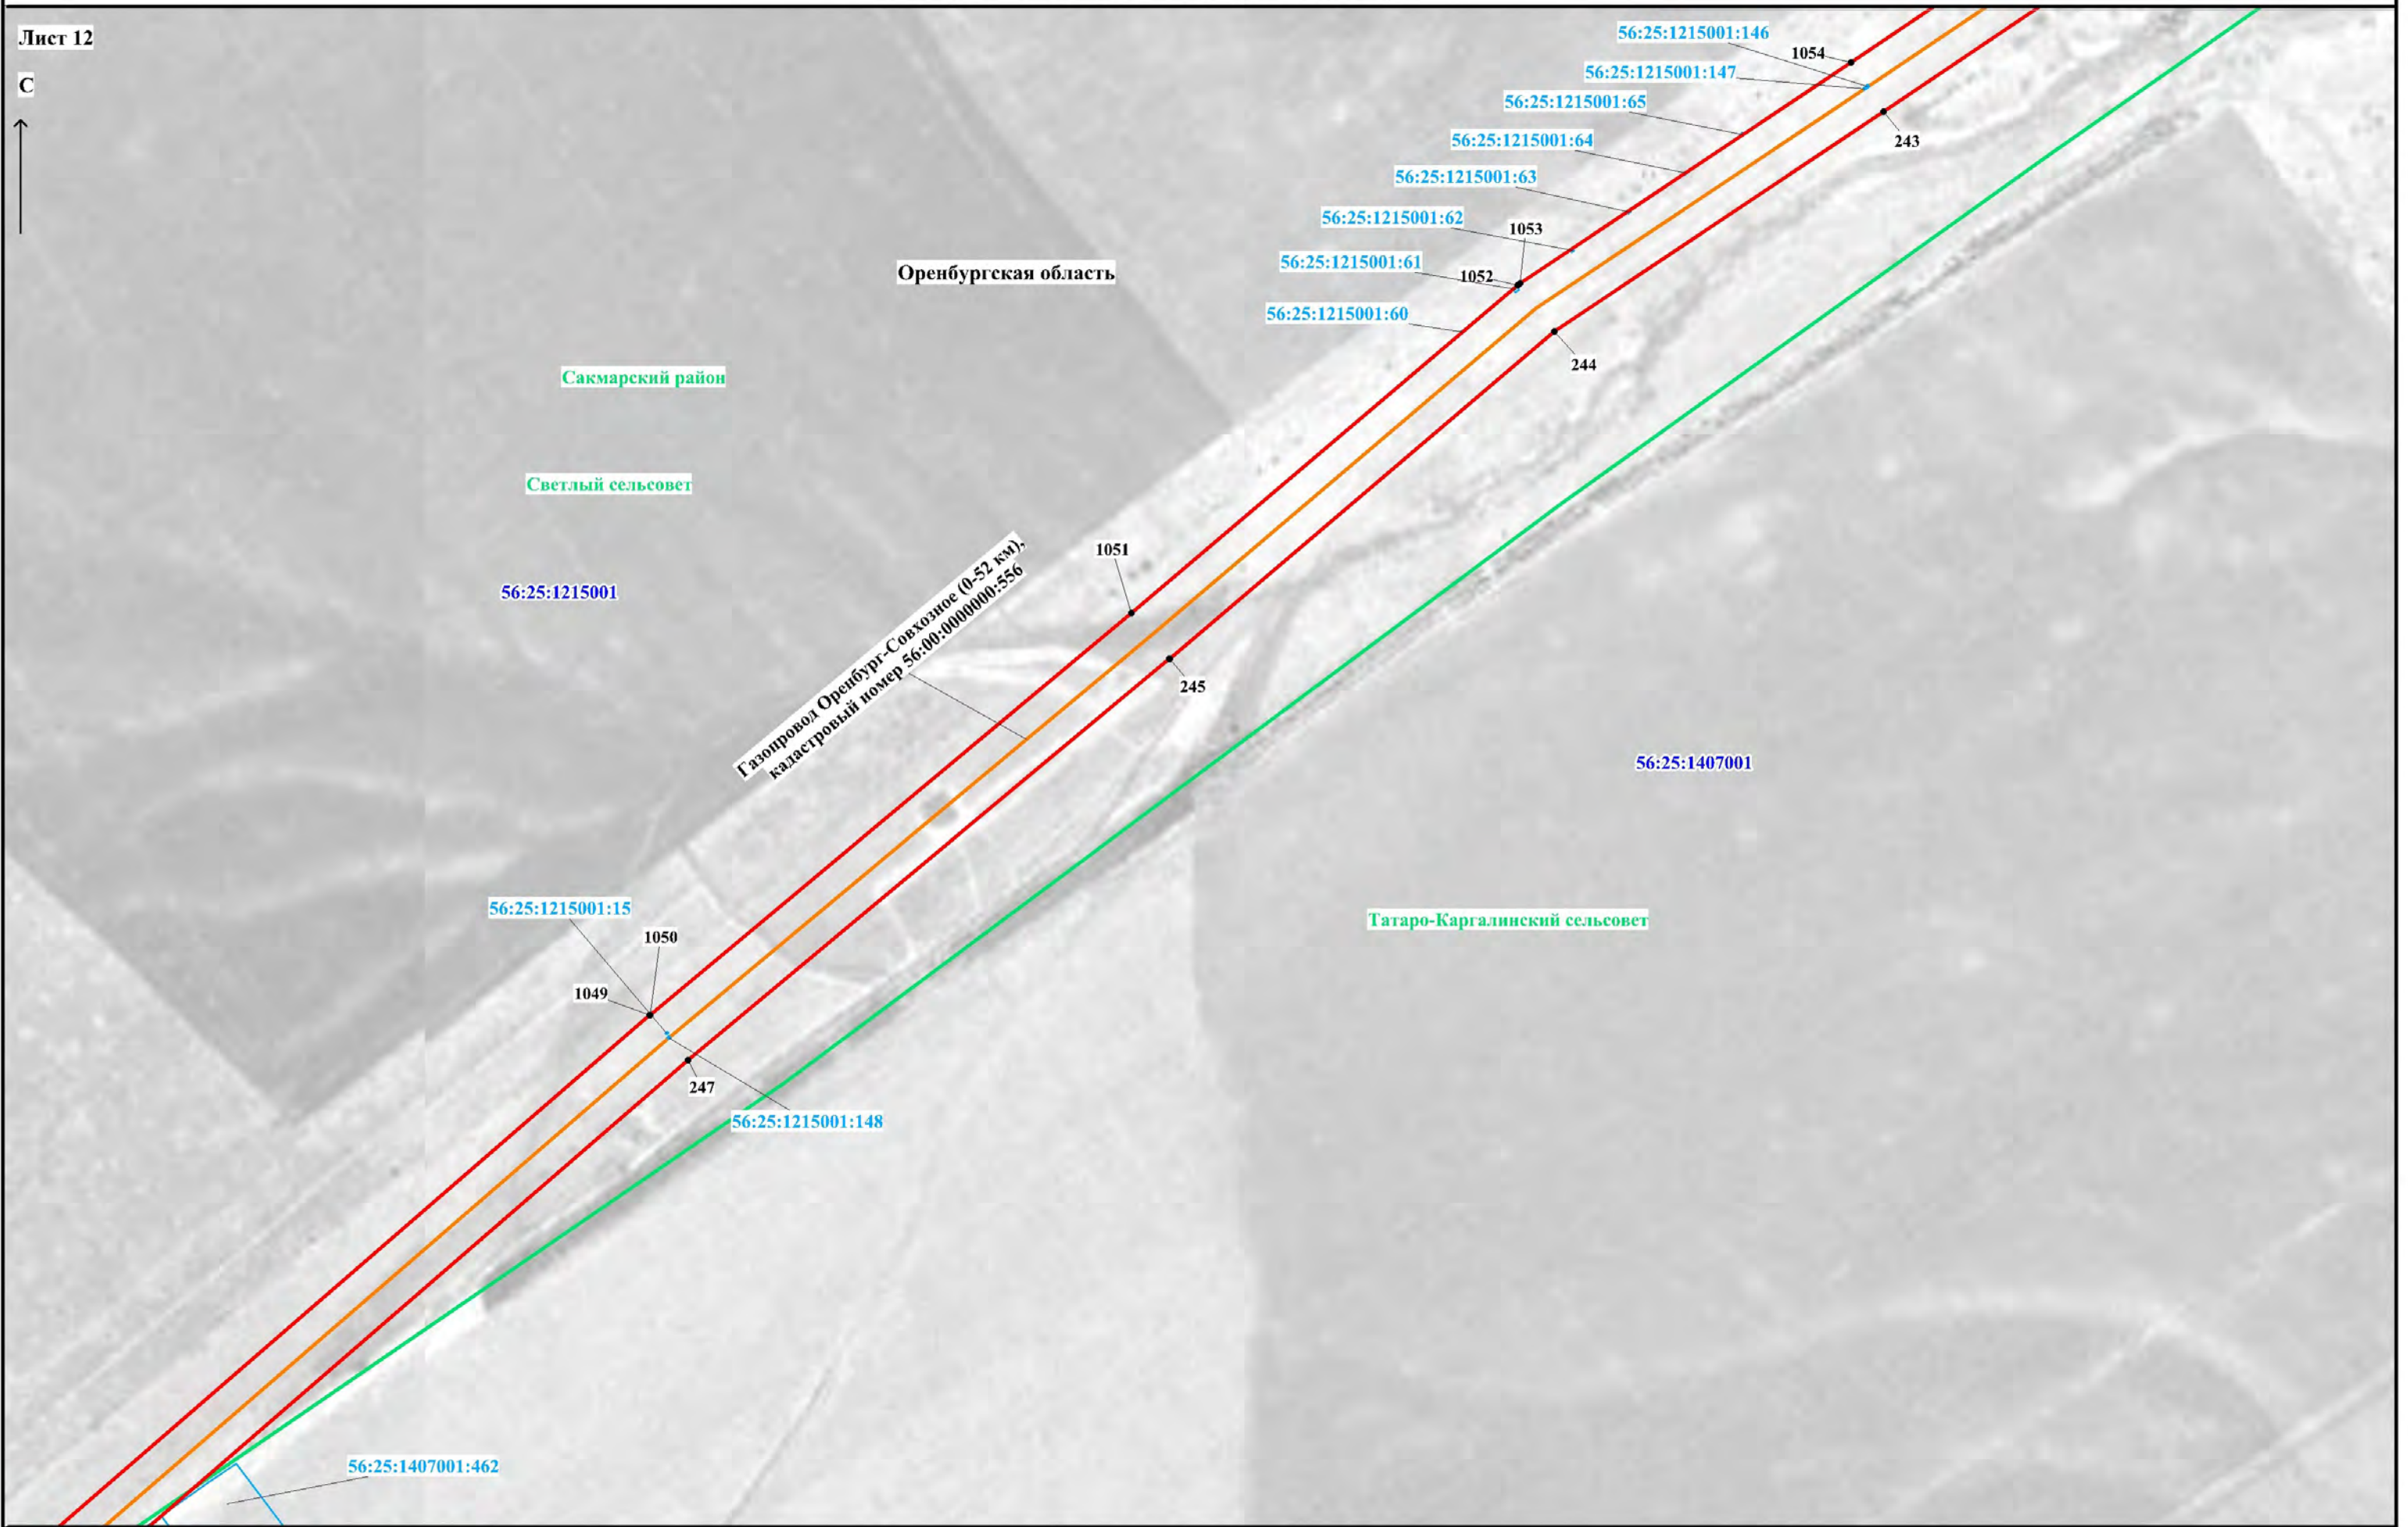 


Используемые условные знаки и обозначения представлены на обзорной схеме

Масштаб 1:5000

Схема расположения границ публичного сервитута

Лист 13

С

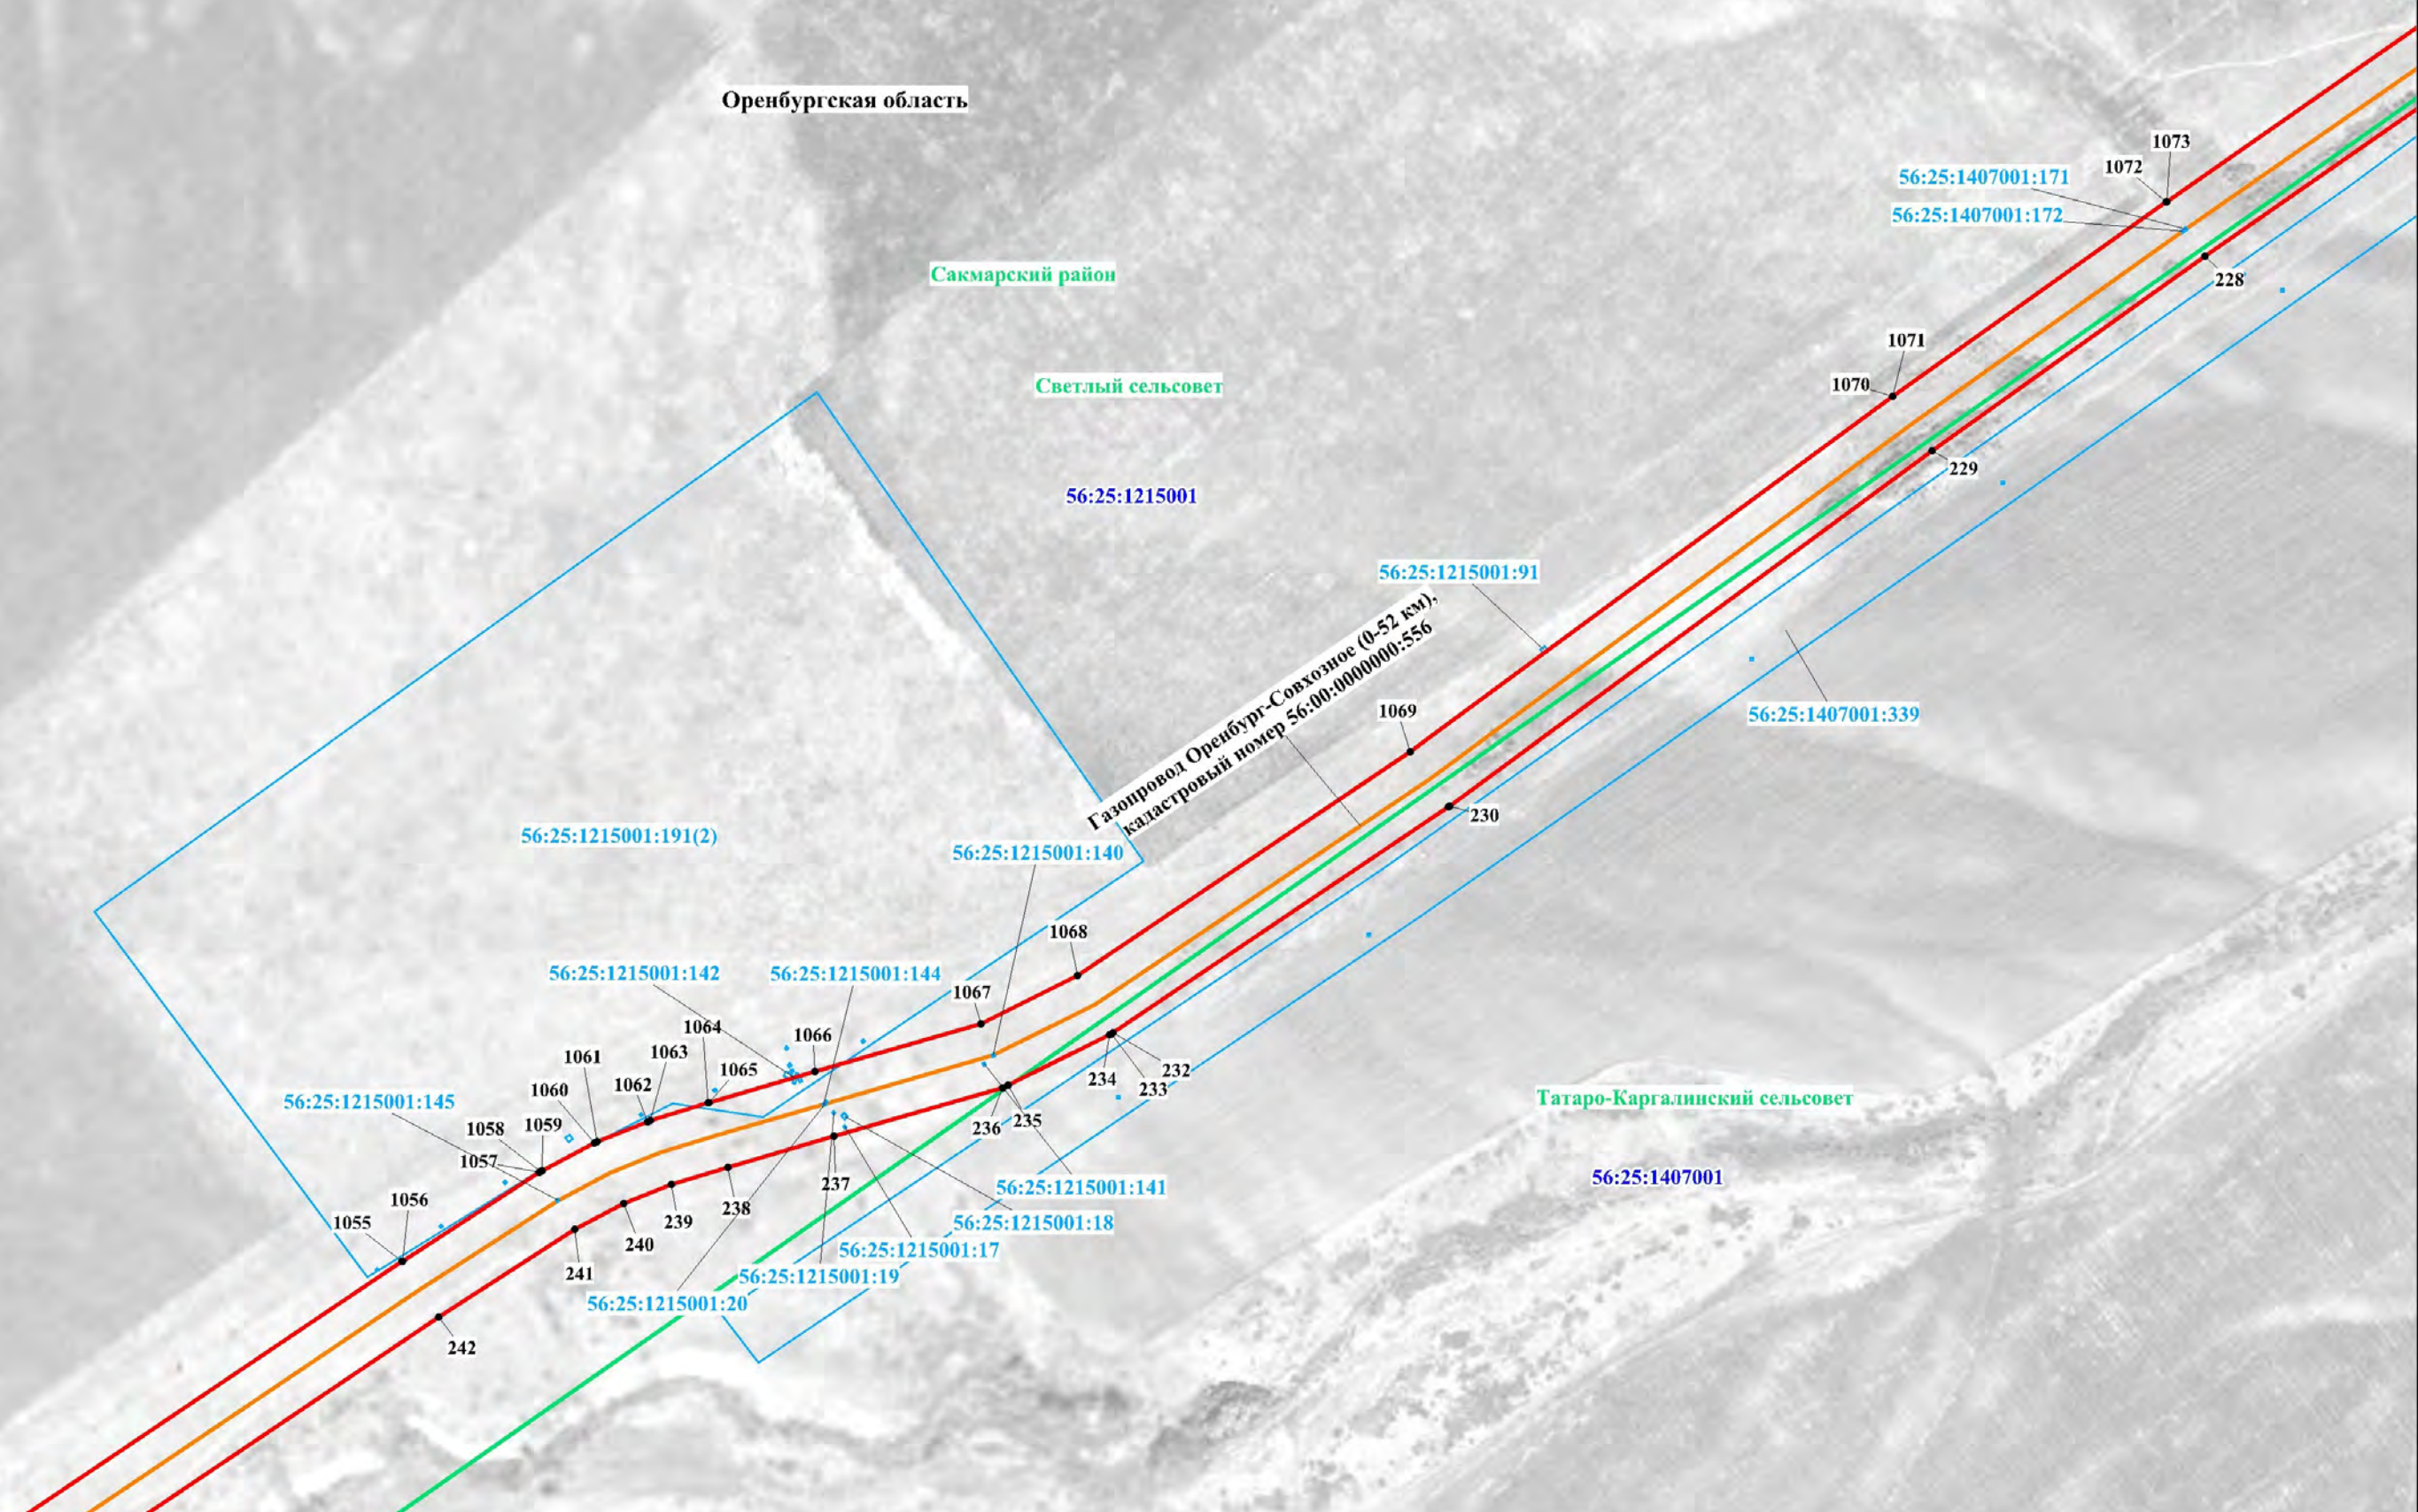


Используемые условные знаки и обозначения представлены на обзорной схеме

Масштаб 1:5000

Схема расположения границ публичного сервитута

Лист 14

С

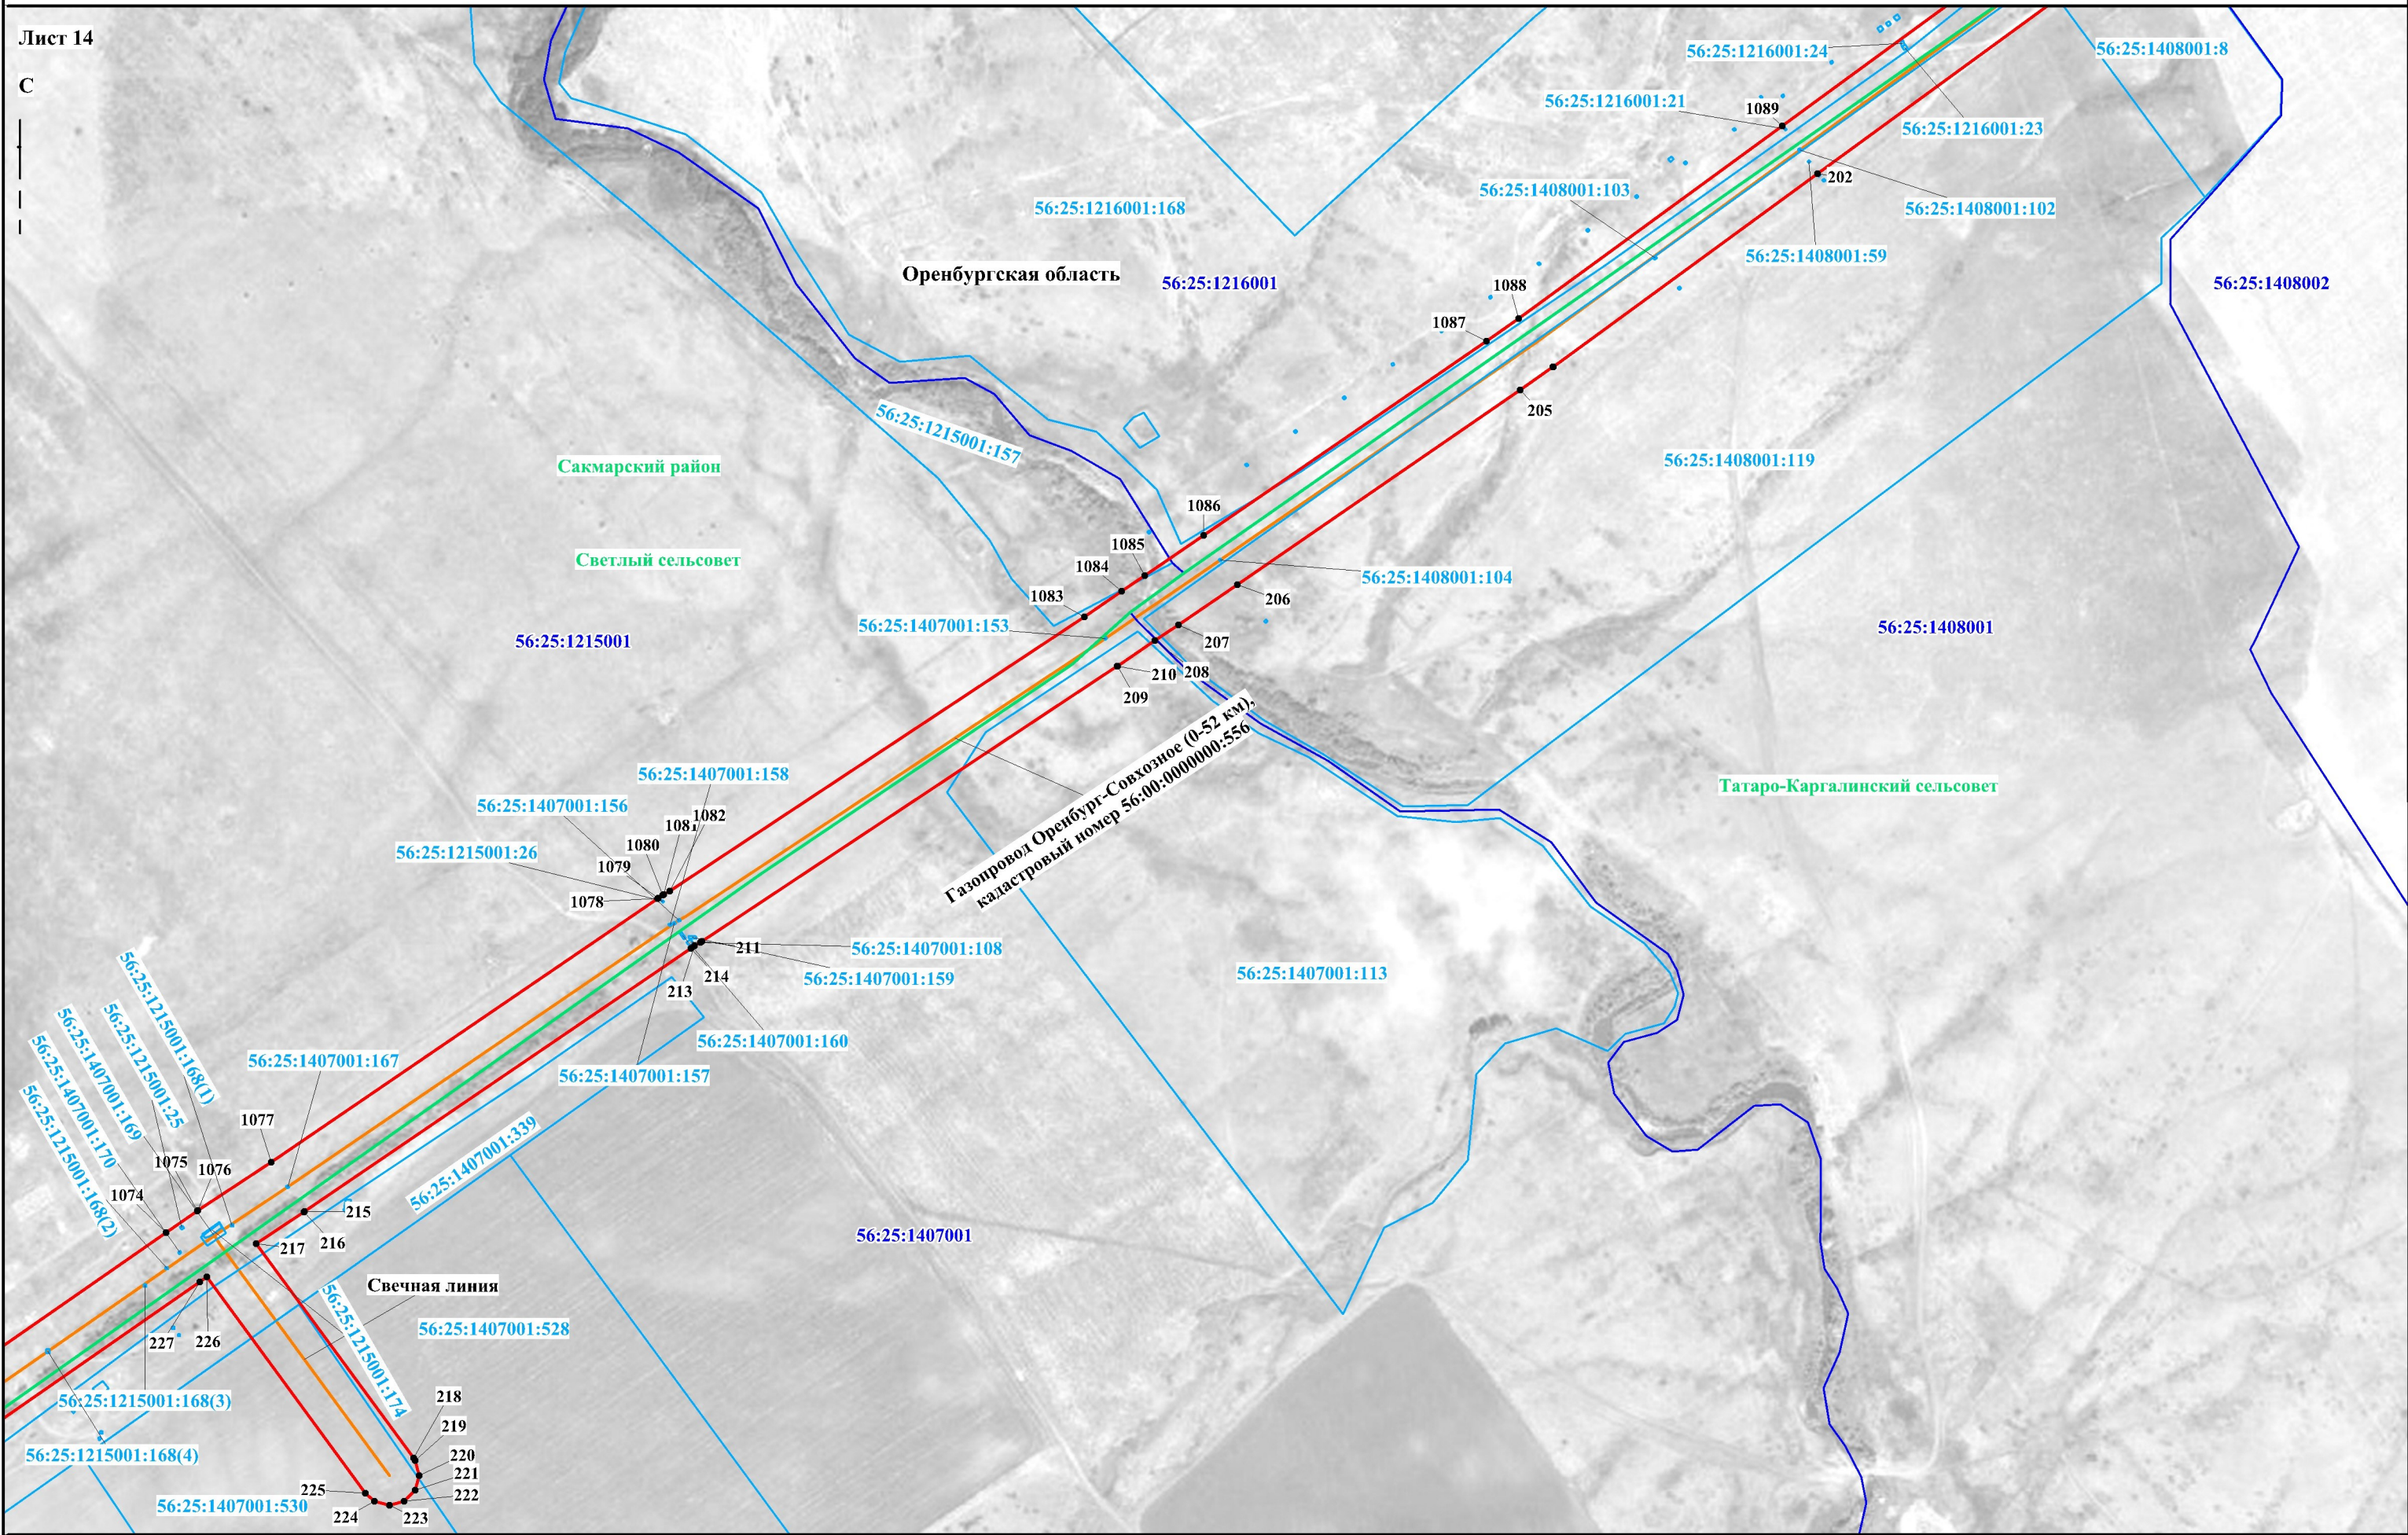



Используемые условные знаки и обозначения представлены на обзорной схеме

Масштаб 1:5000

Схема расположения границ публичного сервитута

Лист 15

С

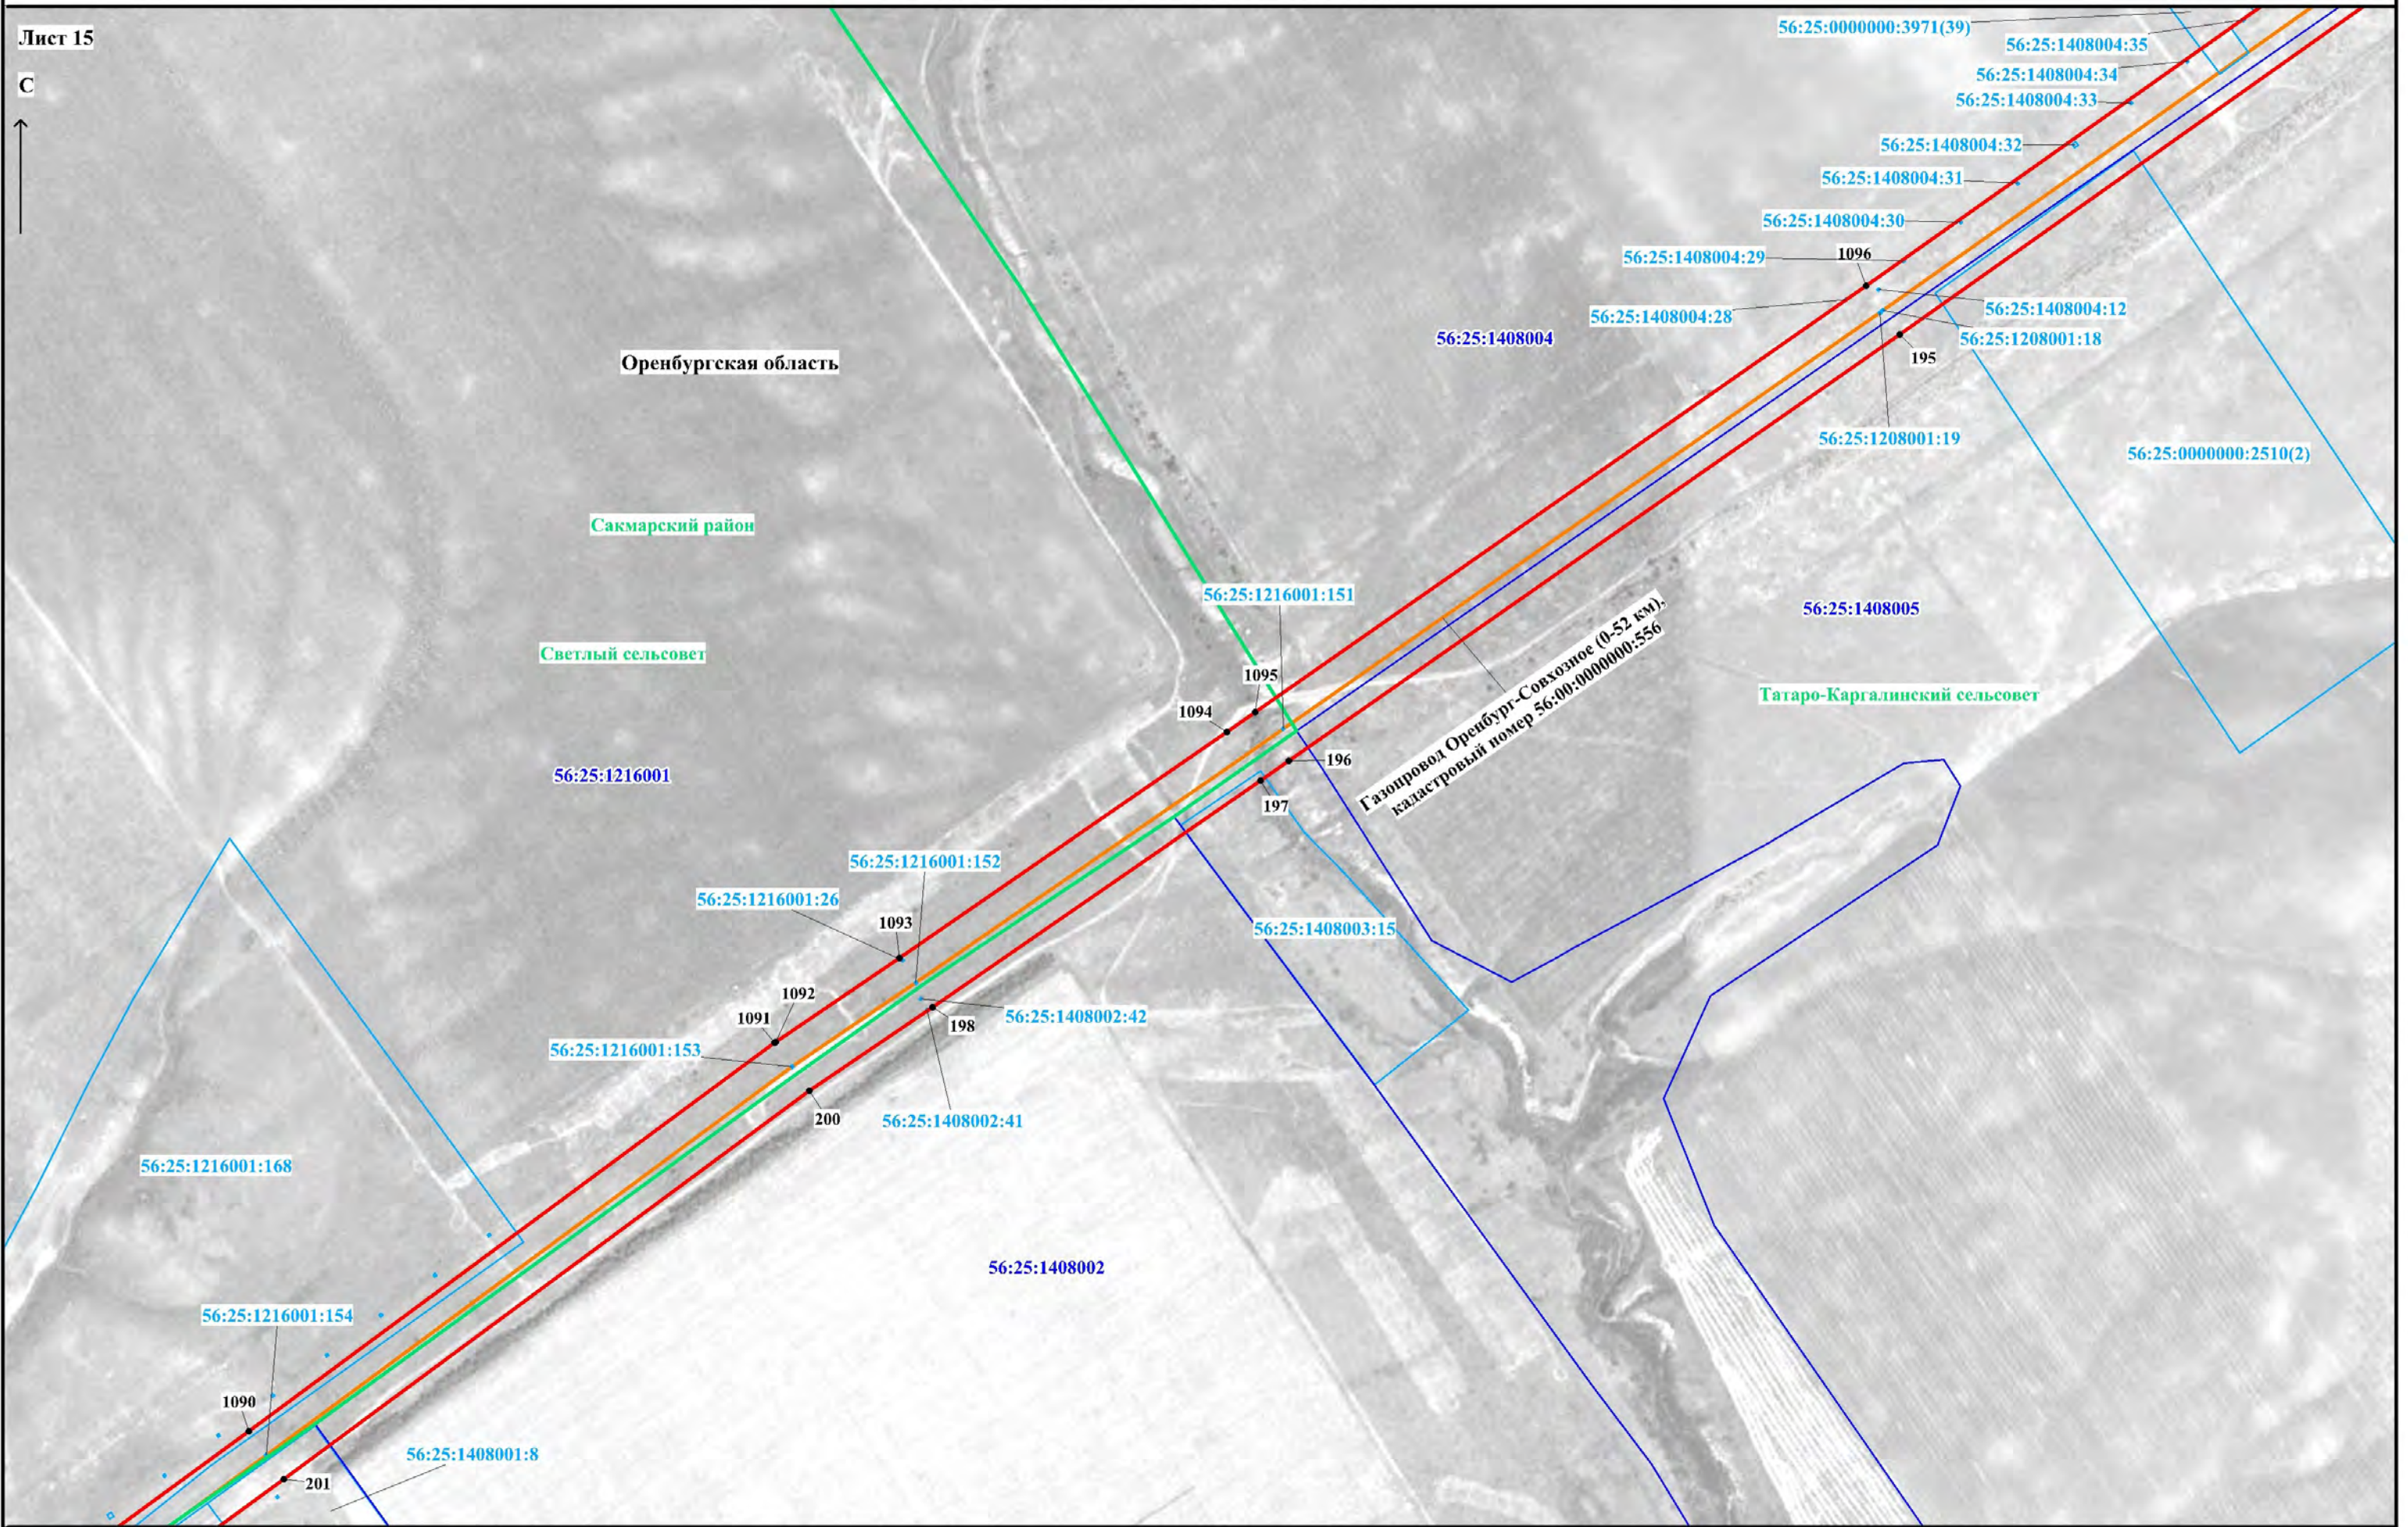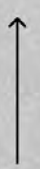

Оренбургская область

Сакмарский район

Светлый сельсовет

Татаро-Каргалинский сельсовет

Газопровод Оренбург-Совхозное (0-52 км),
кадастровый номер 56:00:0000000:556


Используемые условные знаки и обозначения представлены на обзорной схеме

Масштаб 1:5000

Схема расположения границ публичного сервитута

Лист 16

С

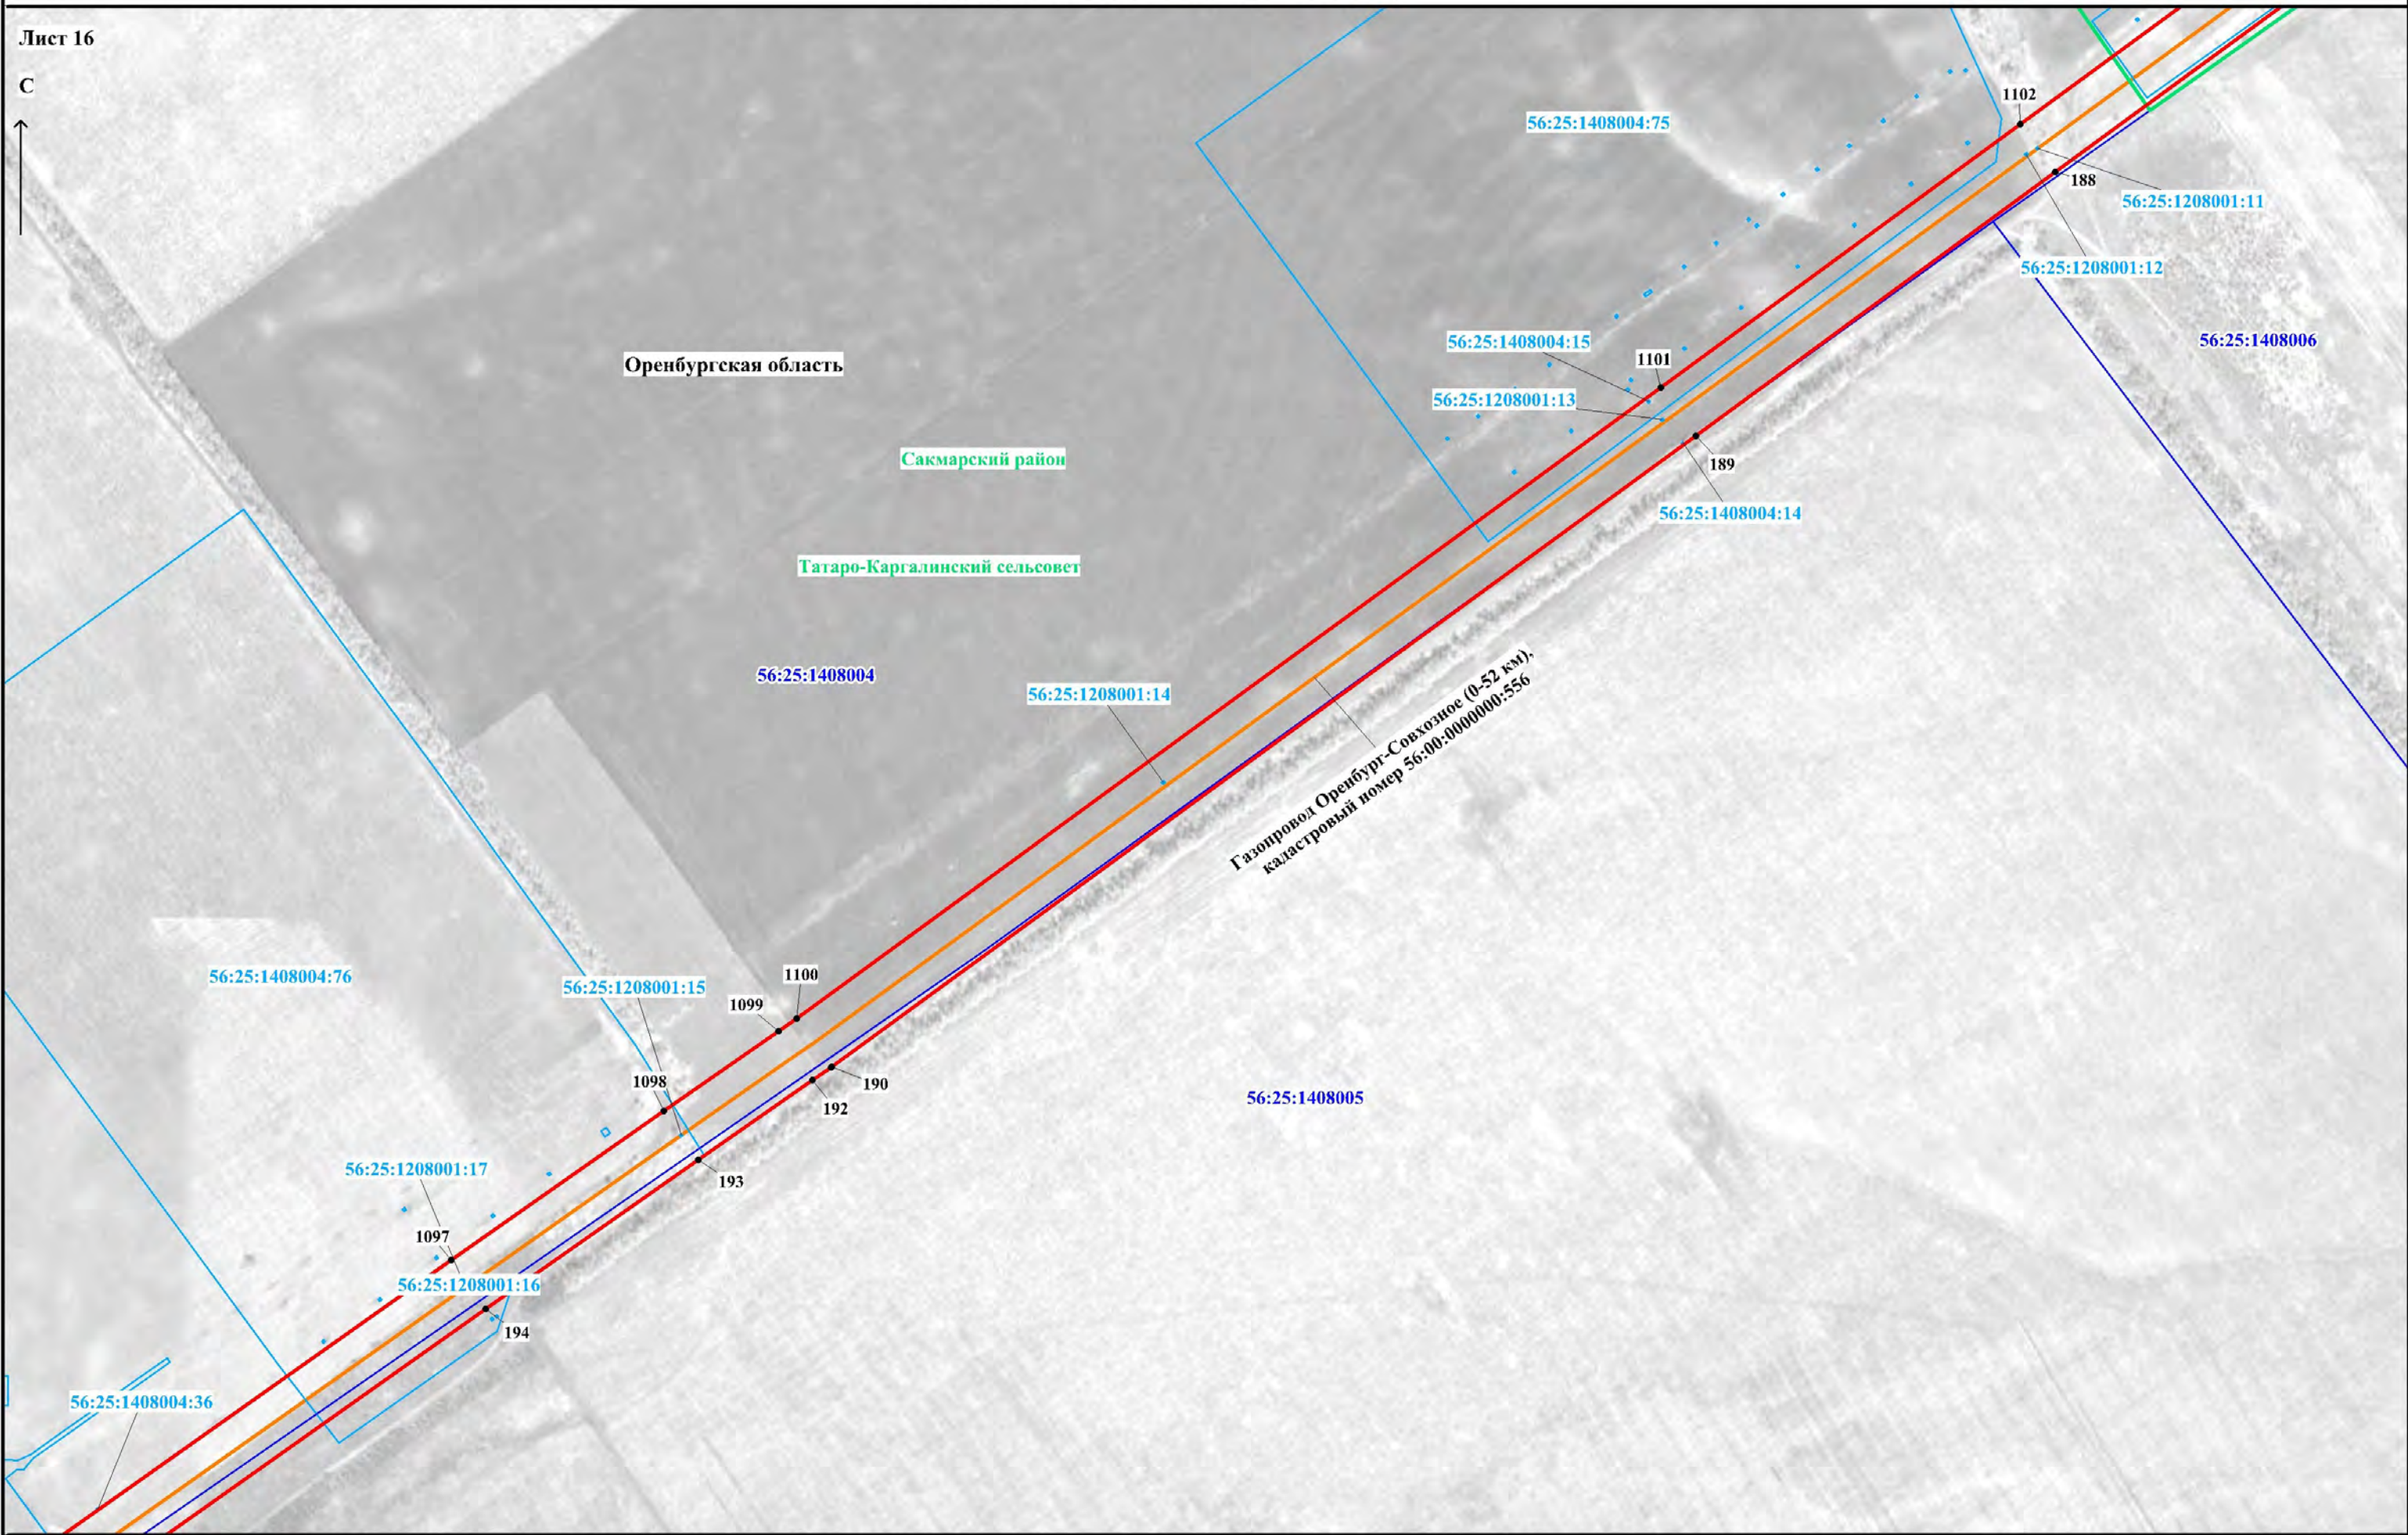


Используемые условные знаки и обозначения представлены на обзорной схеме

Масштаб 1:5000

Схема расположения границ публичного сервитута

Лист 17


С

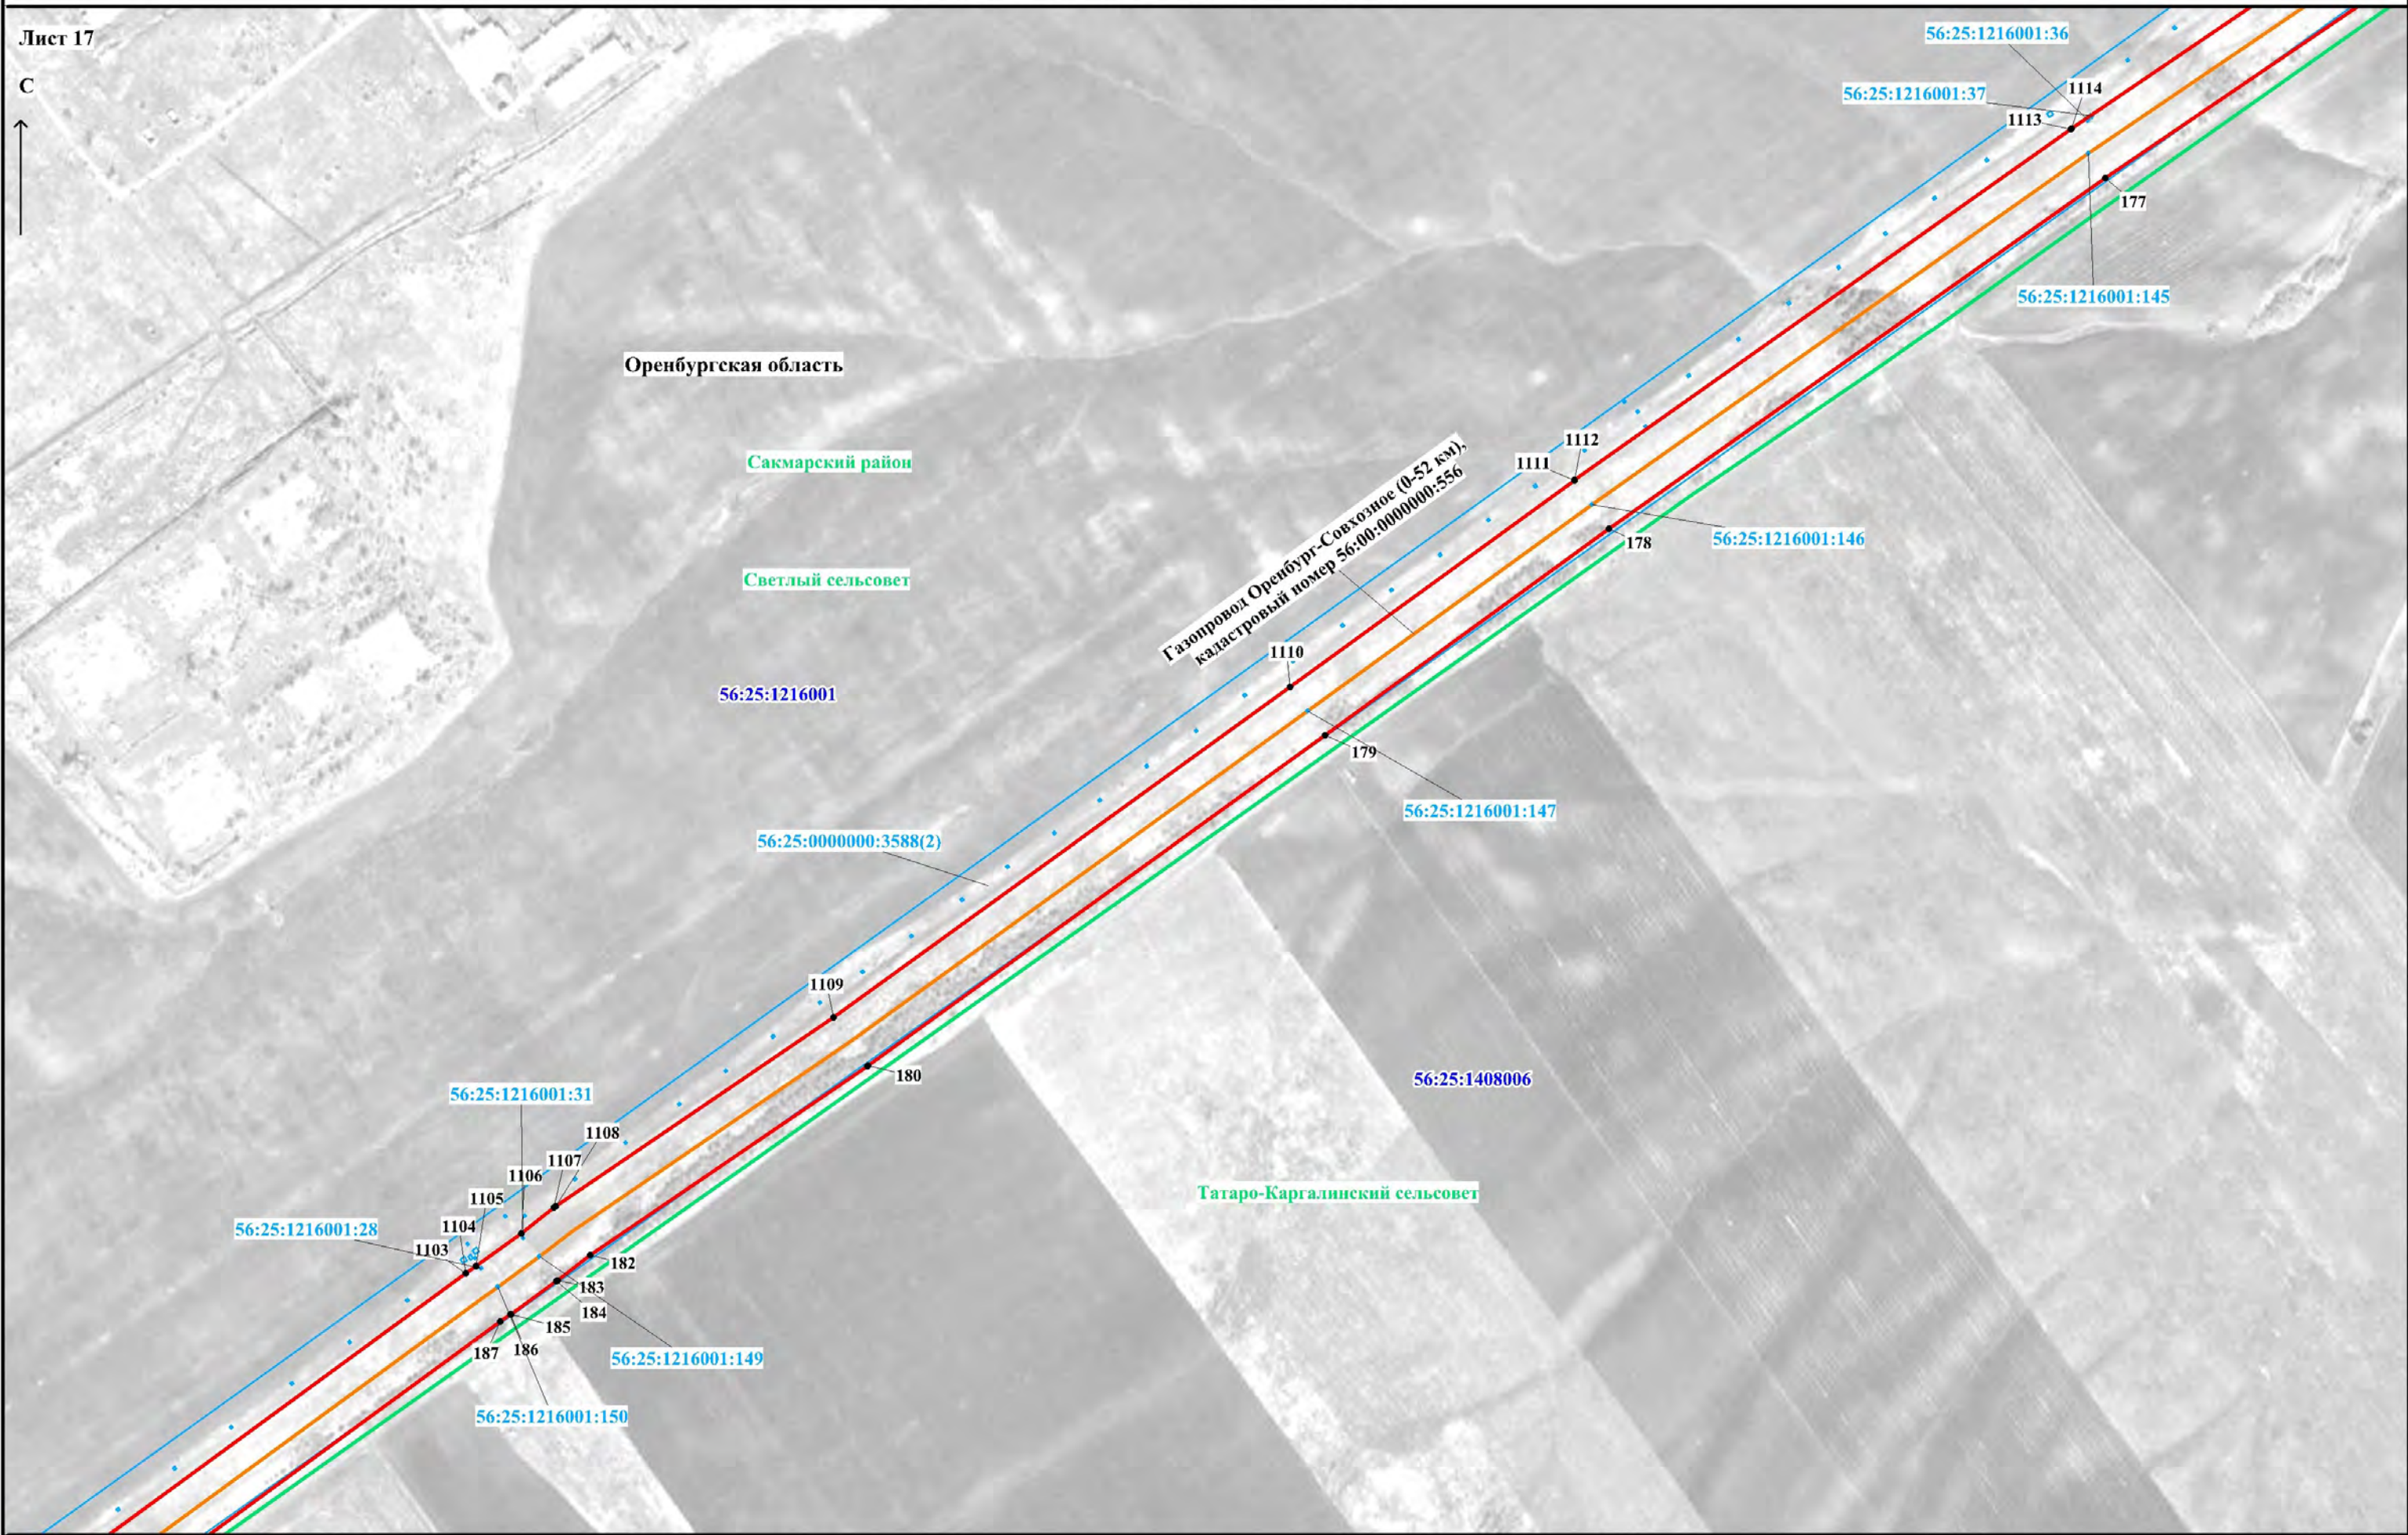

Используемые условные знаки и обозначения представлены на обзорной схеме

Масштаб 1:5000


Схема расположения границ публичного сервитута

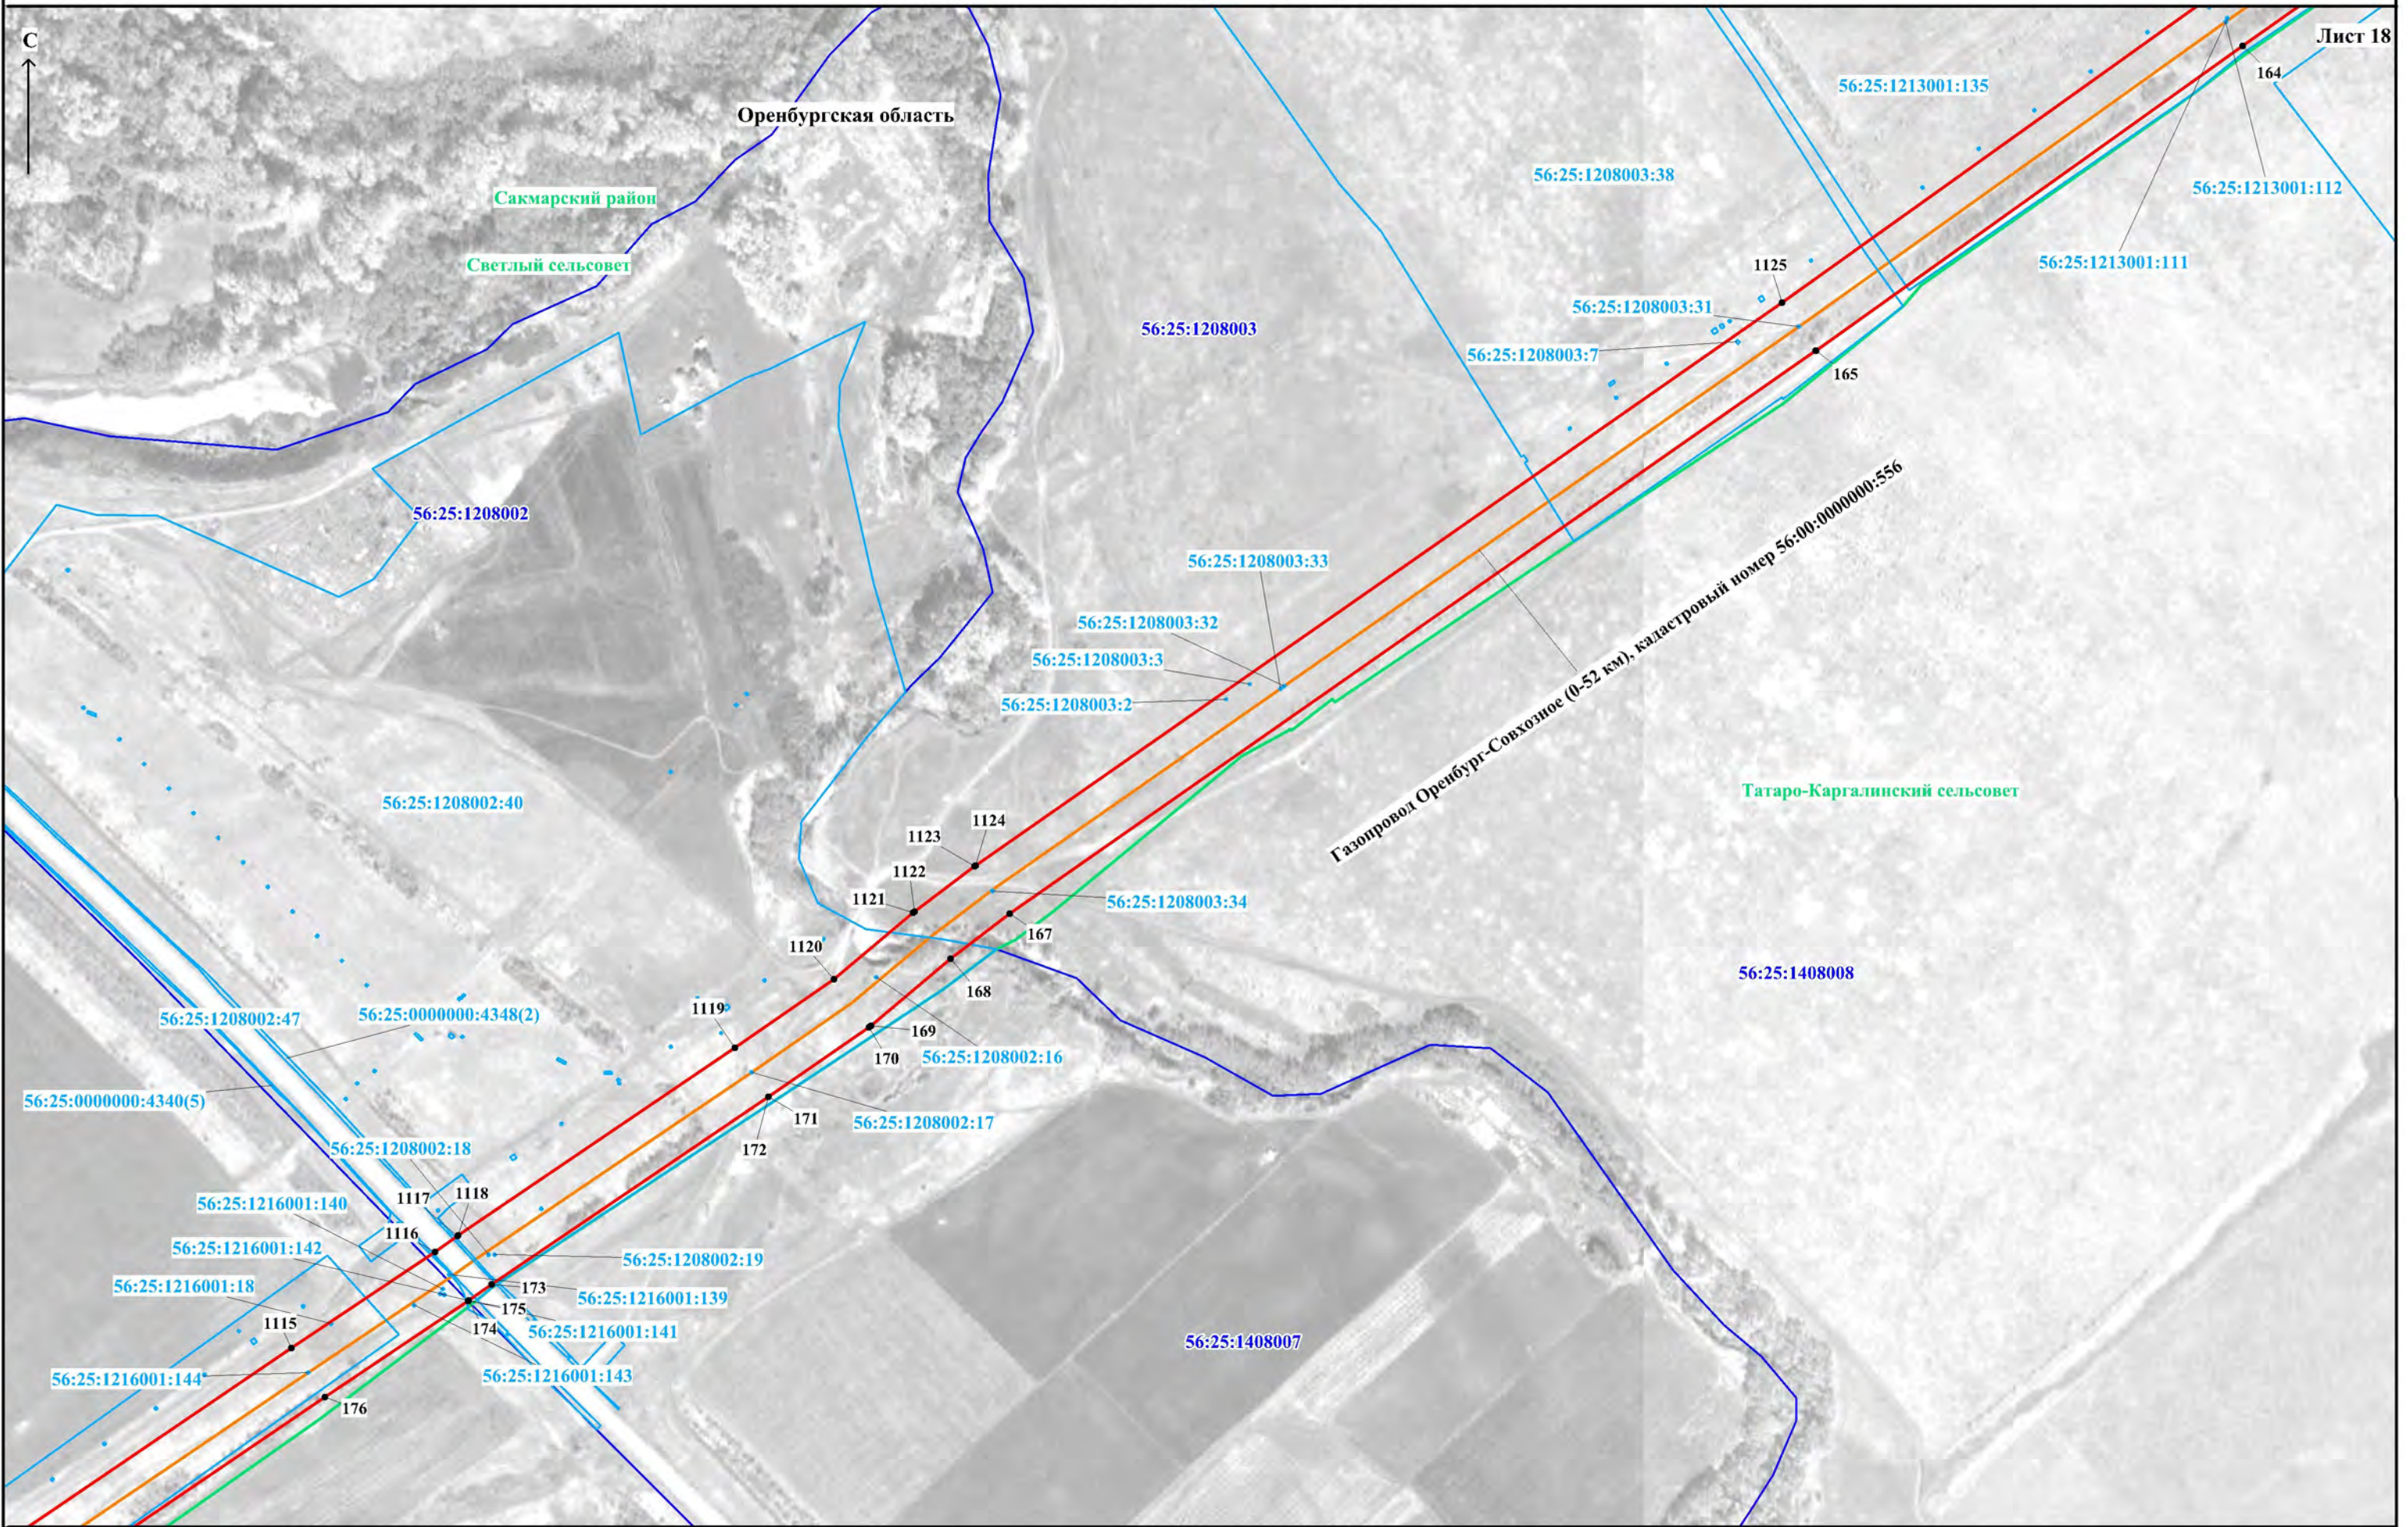

Используемые условные знаки и обозначения представлены на обзорной схеме

Масштаб 1:5000


Схема расположения границ публичного сервитута

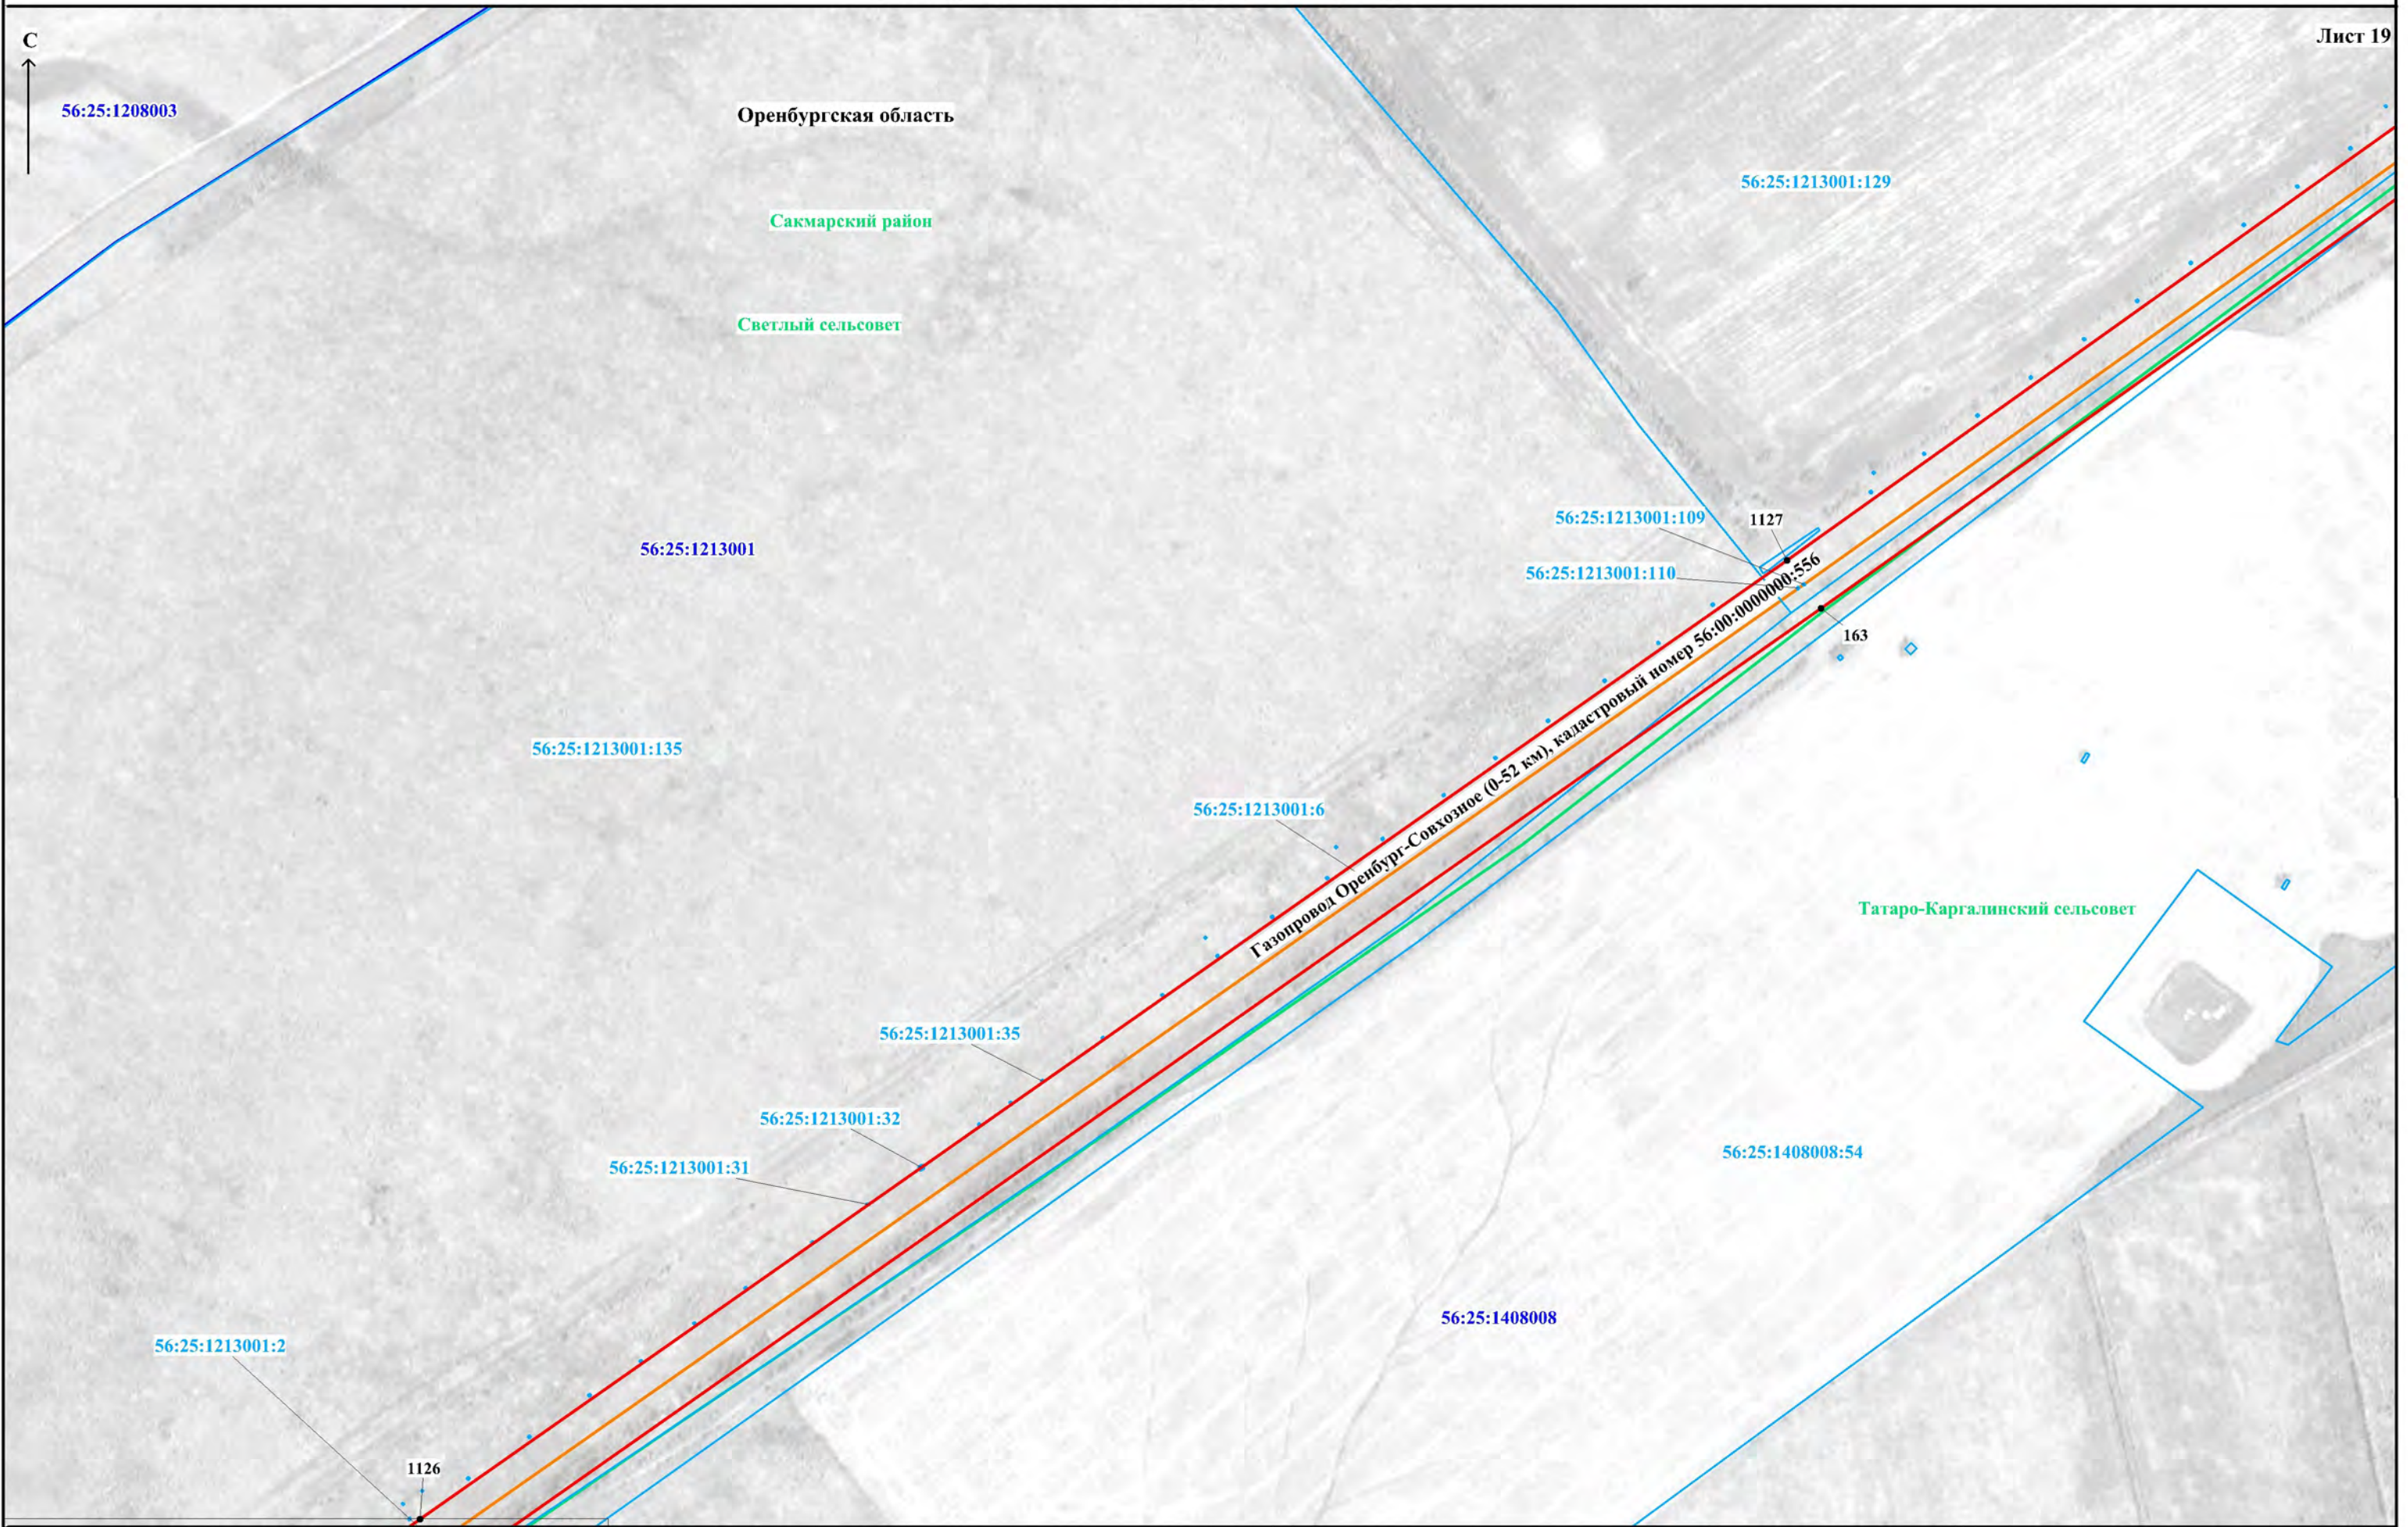

Используемые условные знаки и обозначения представлены на обзорной схеме

Масштаб 1:5000


Схема расположения границ публичного сервитута

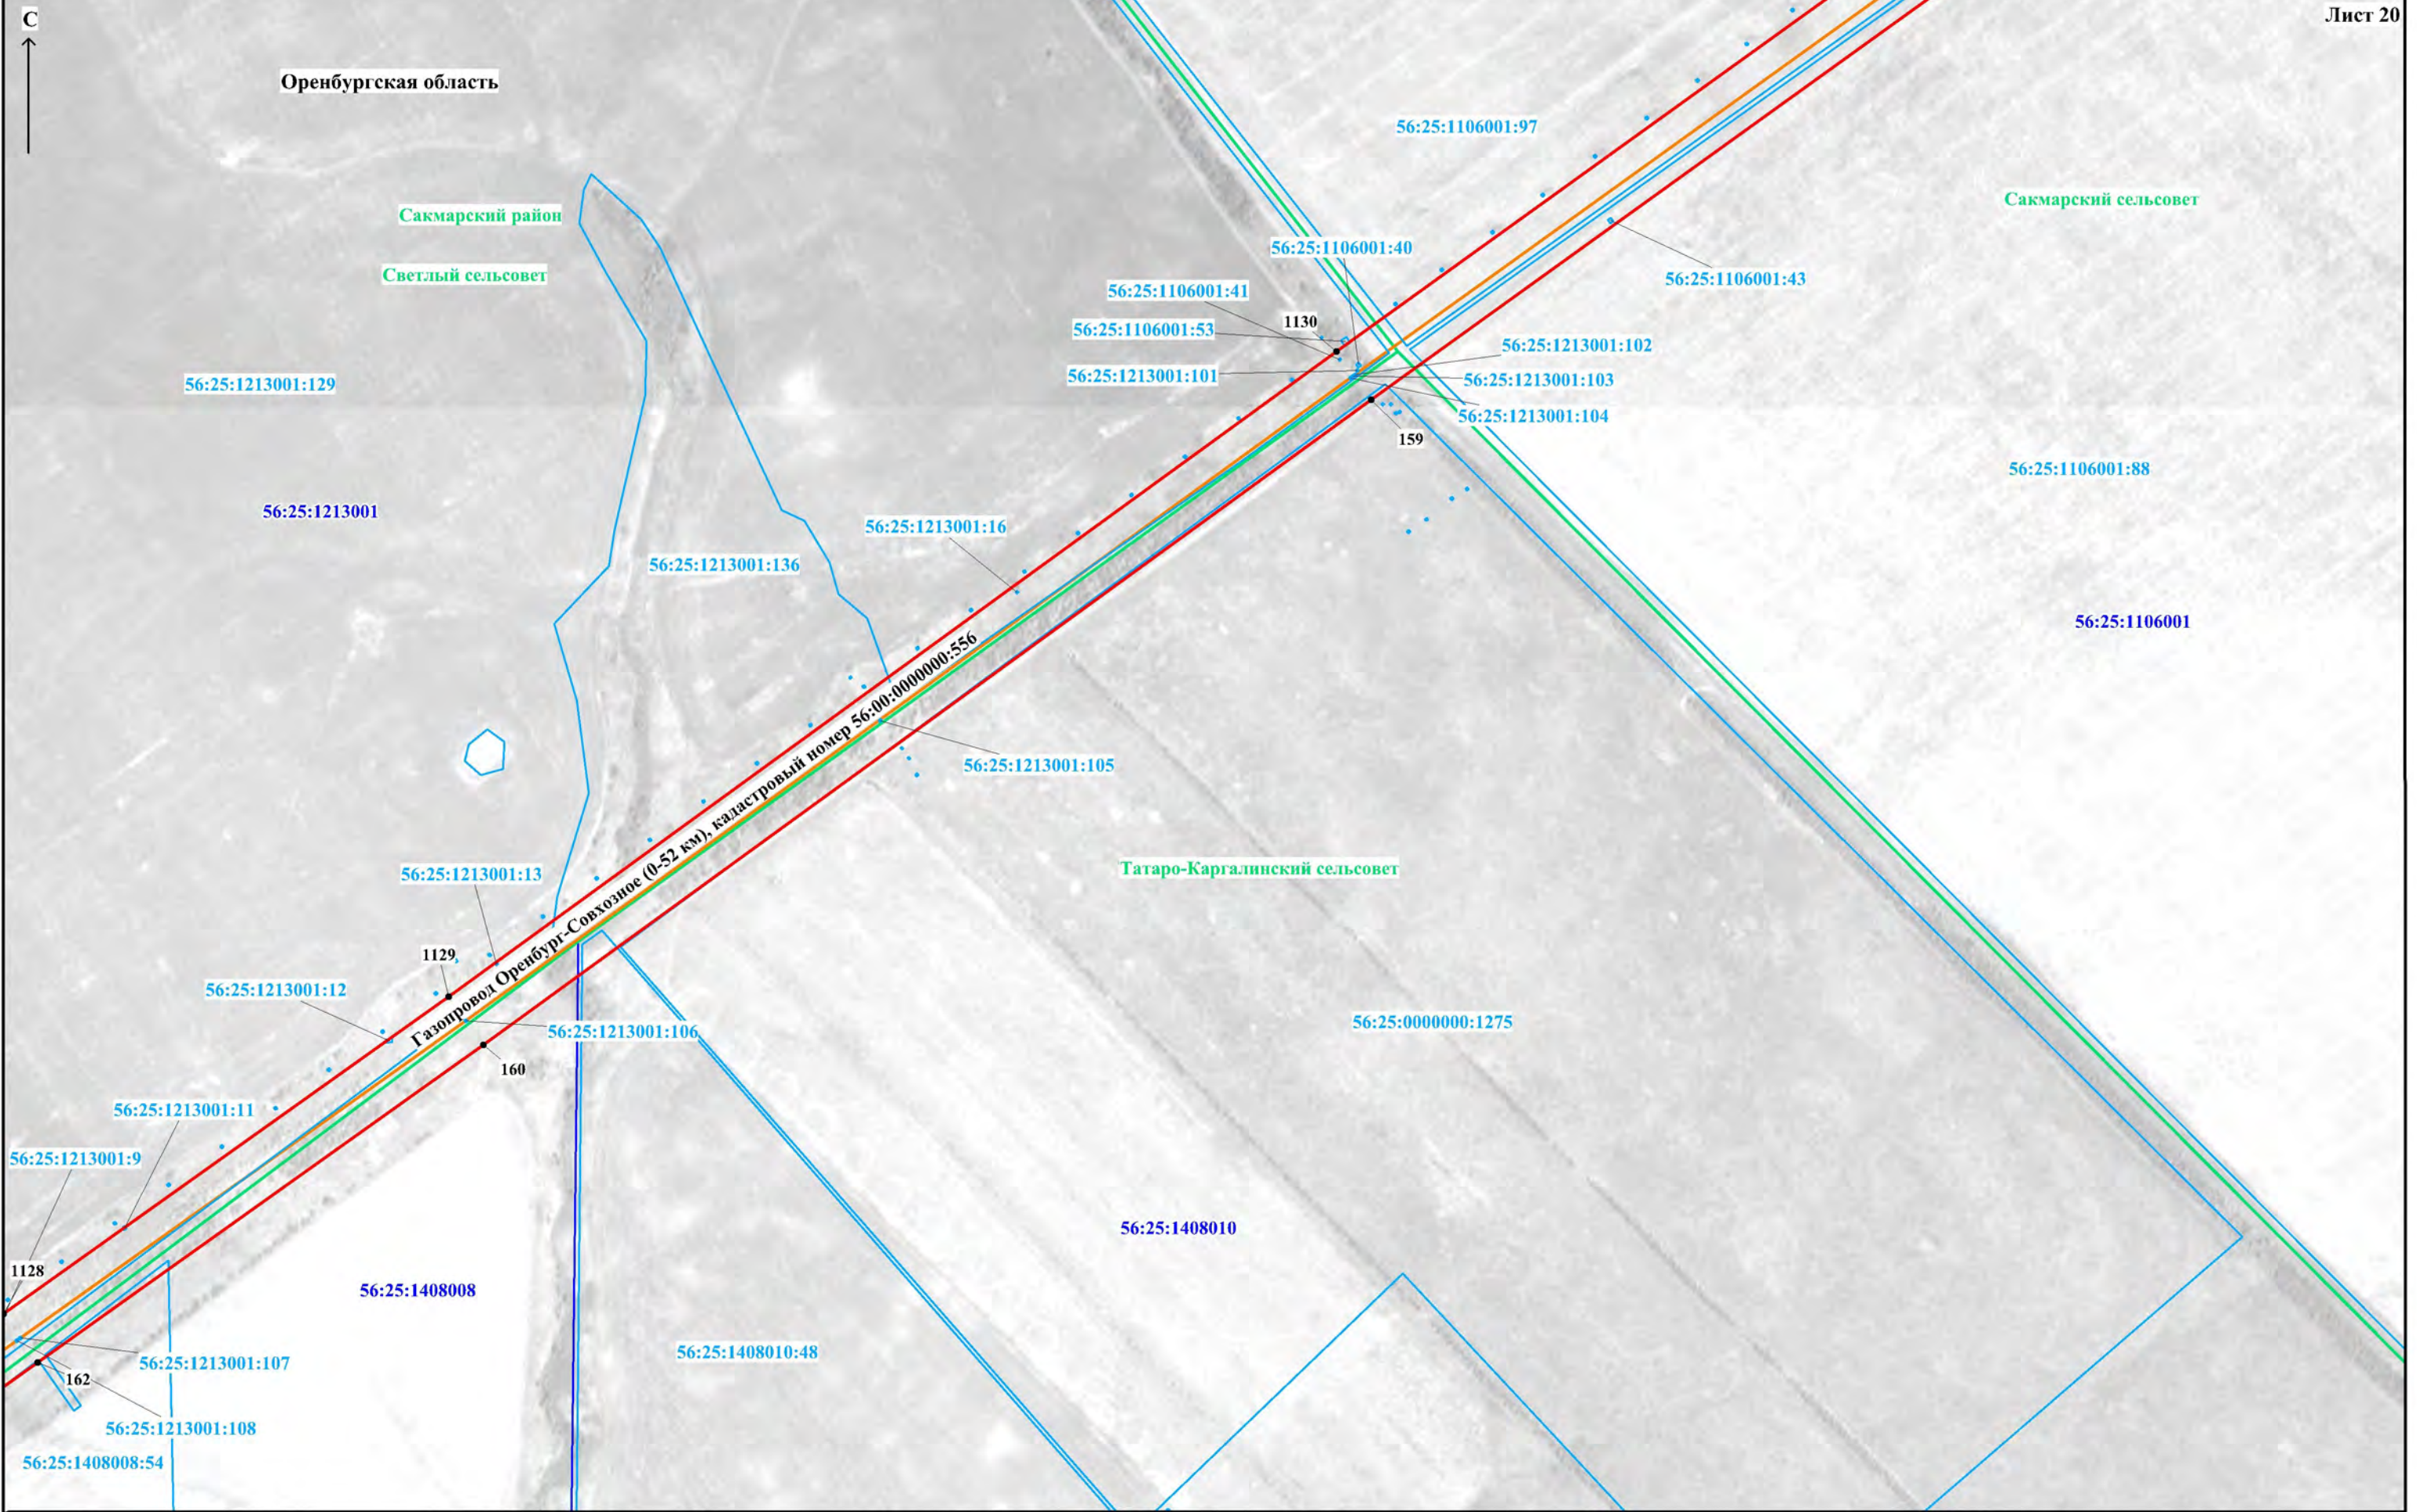

Используемые условные знаки и обозначения представлены на обзорной схеме

Масштаб 1:5000


Схема расположения границ публичного сервитута

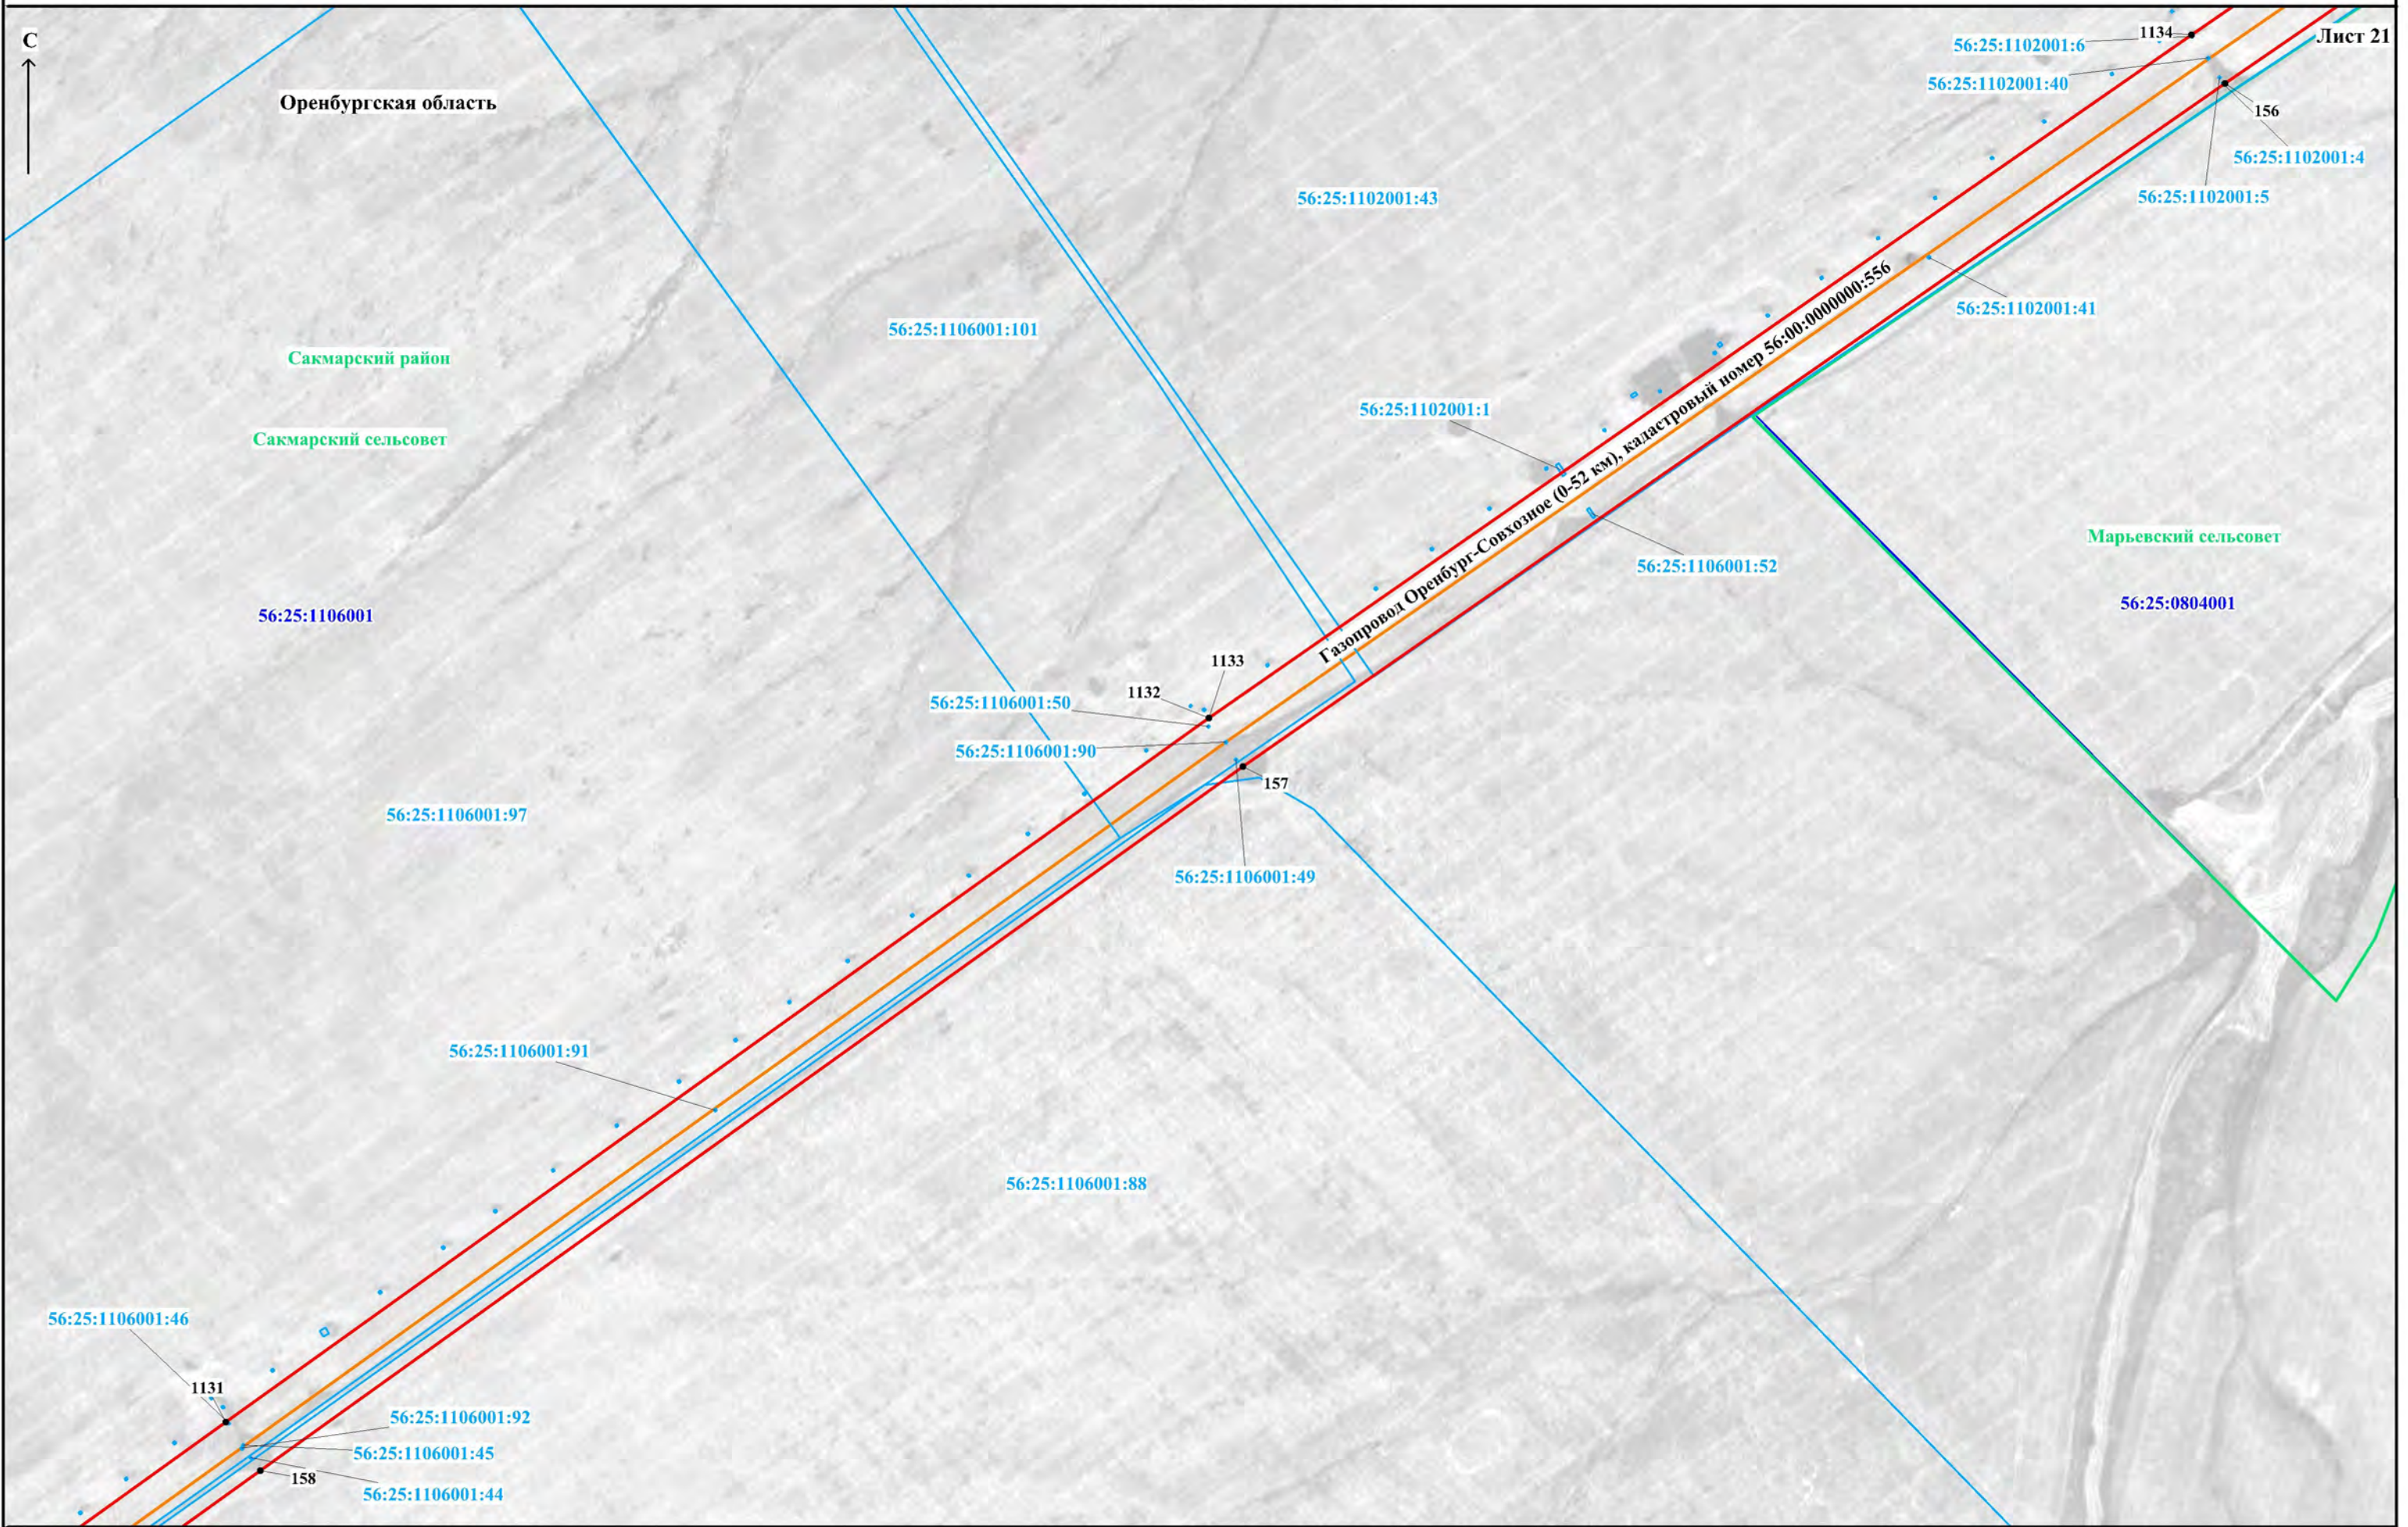

Используемые условные знаки и обозначения представлены на обзорной схеме

Масштаб 1:5000


Схема расположения границ публичного сервитута

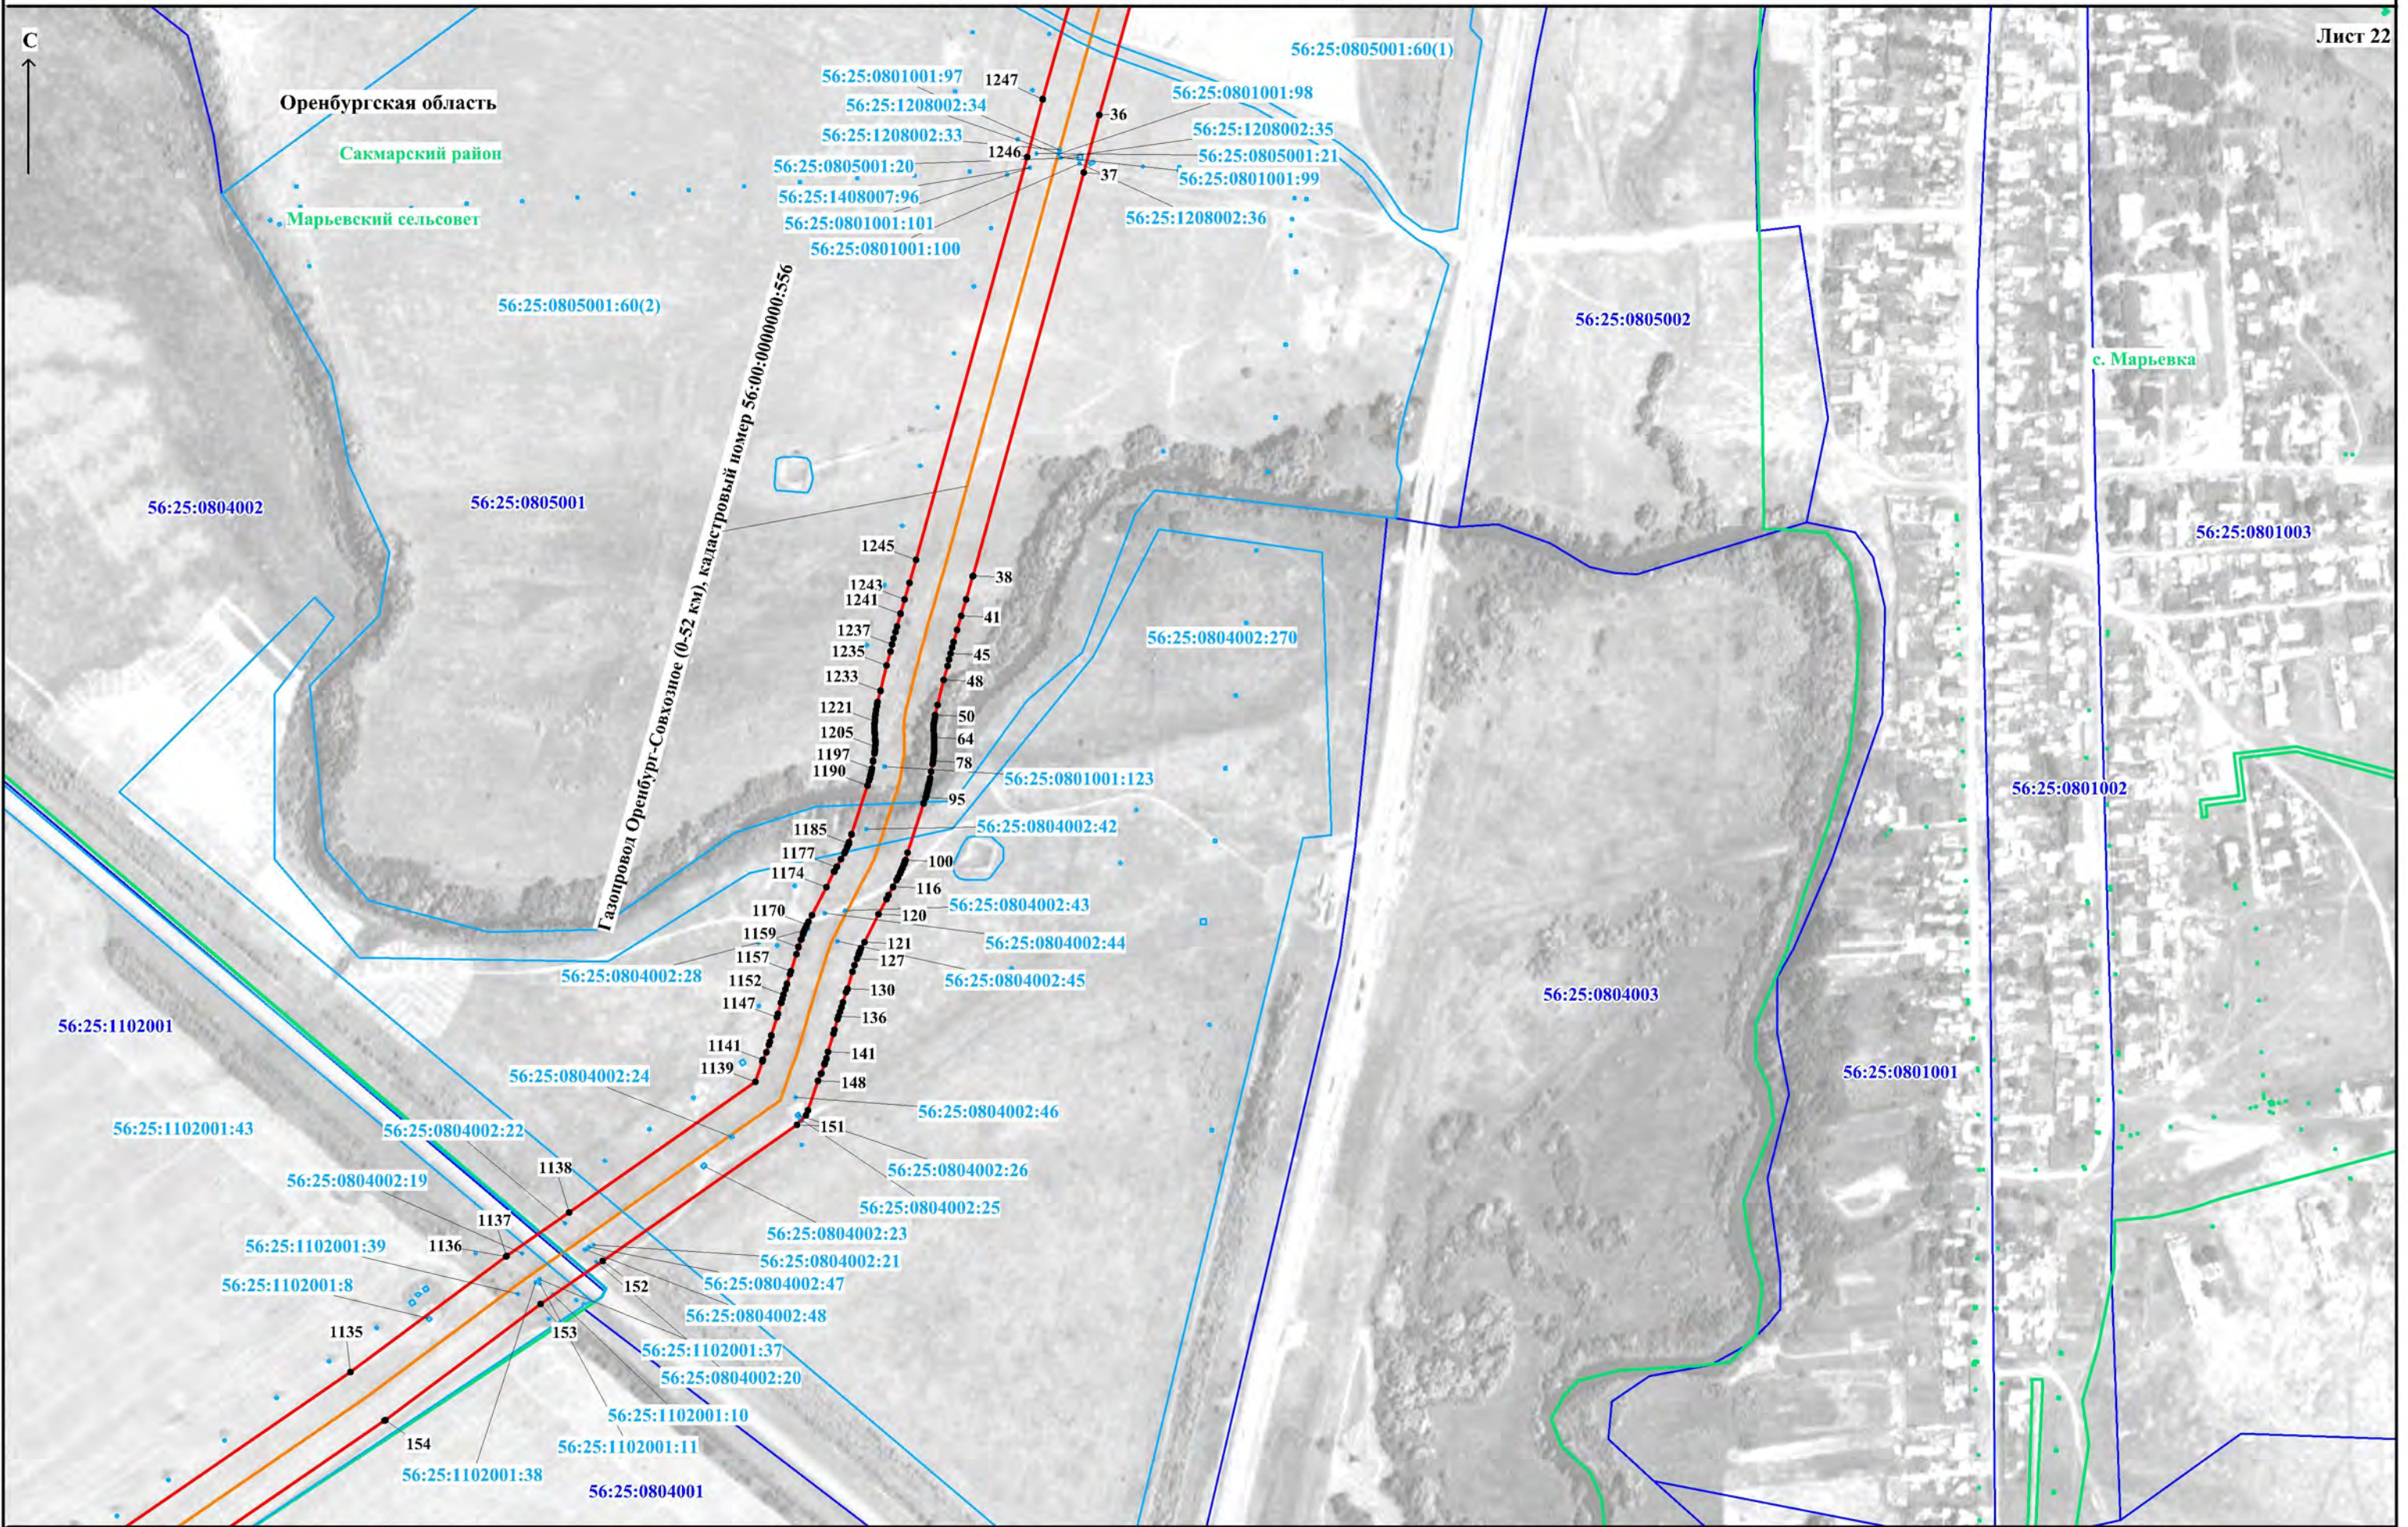

Используемые условные знаки и обозначения представлены на обзорной схеме

Масштаб 1:5000


Схема расположения границ публичного сервитута

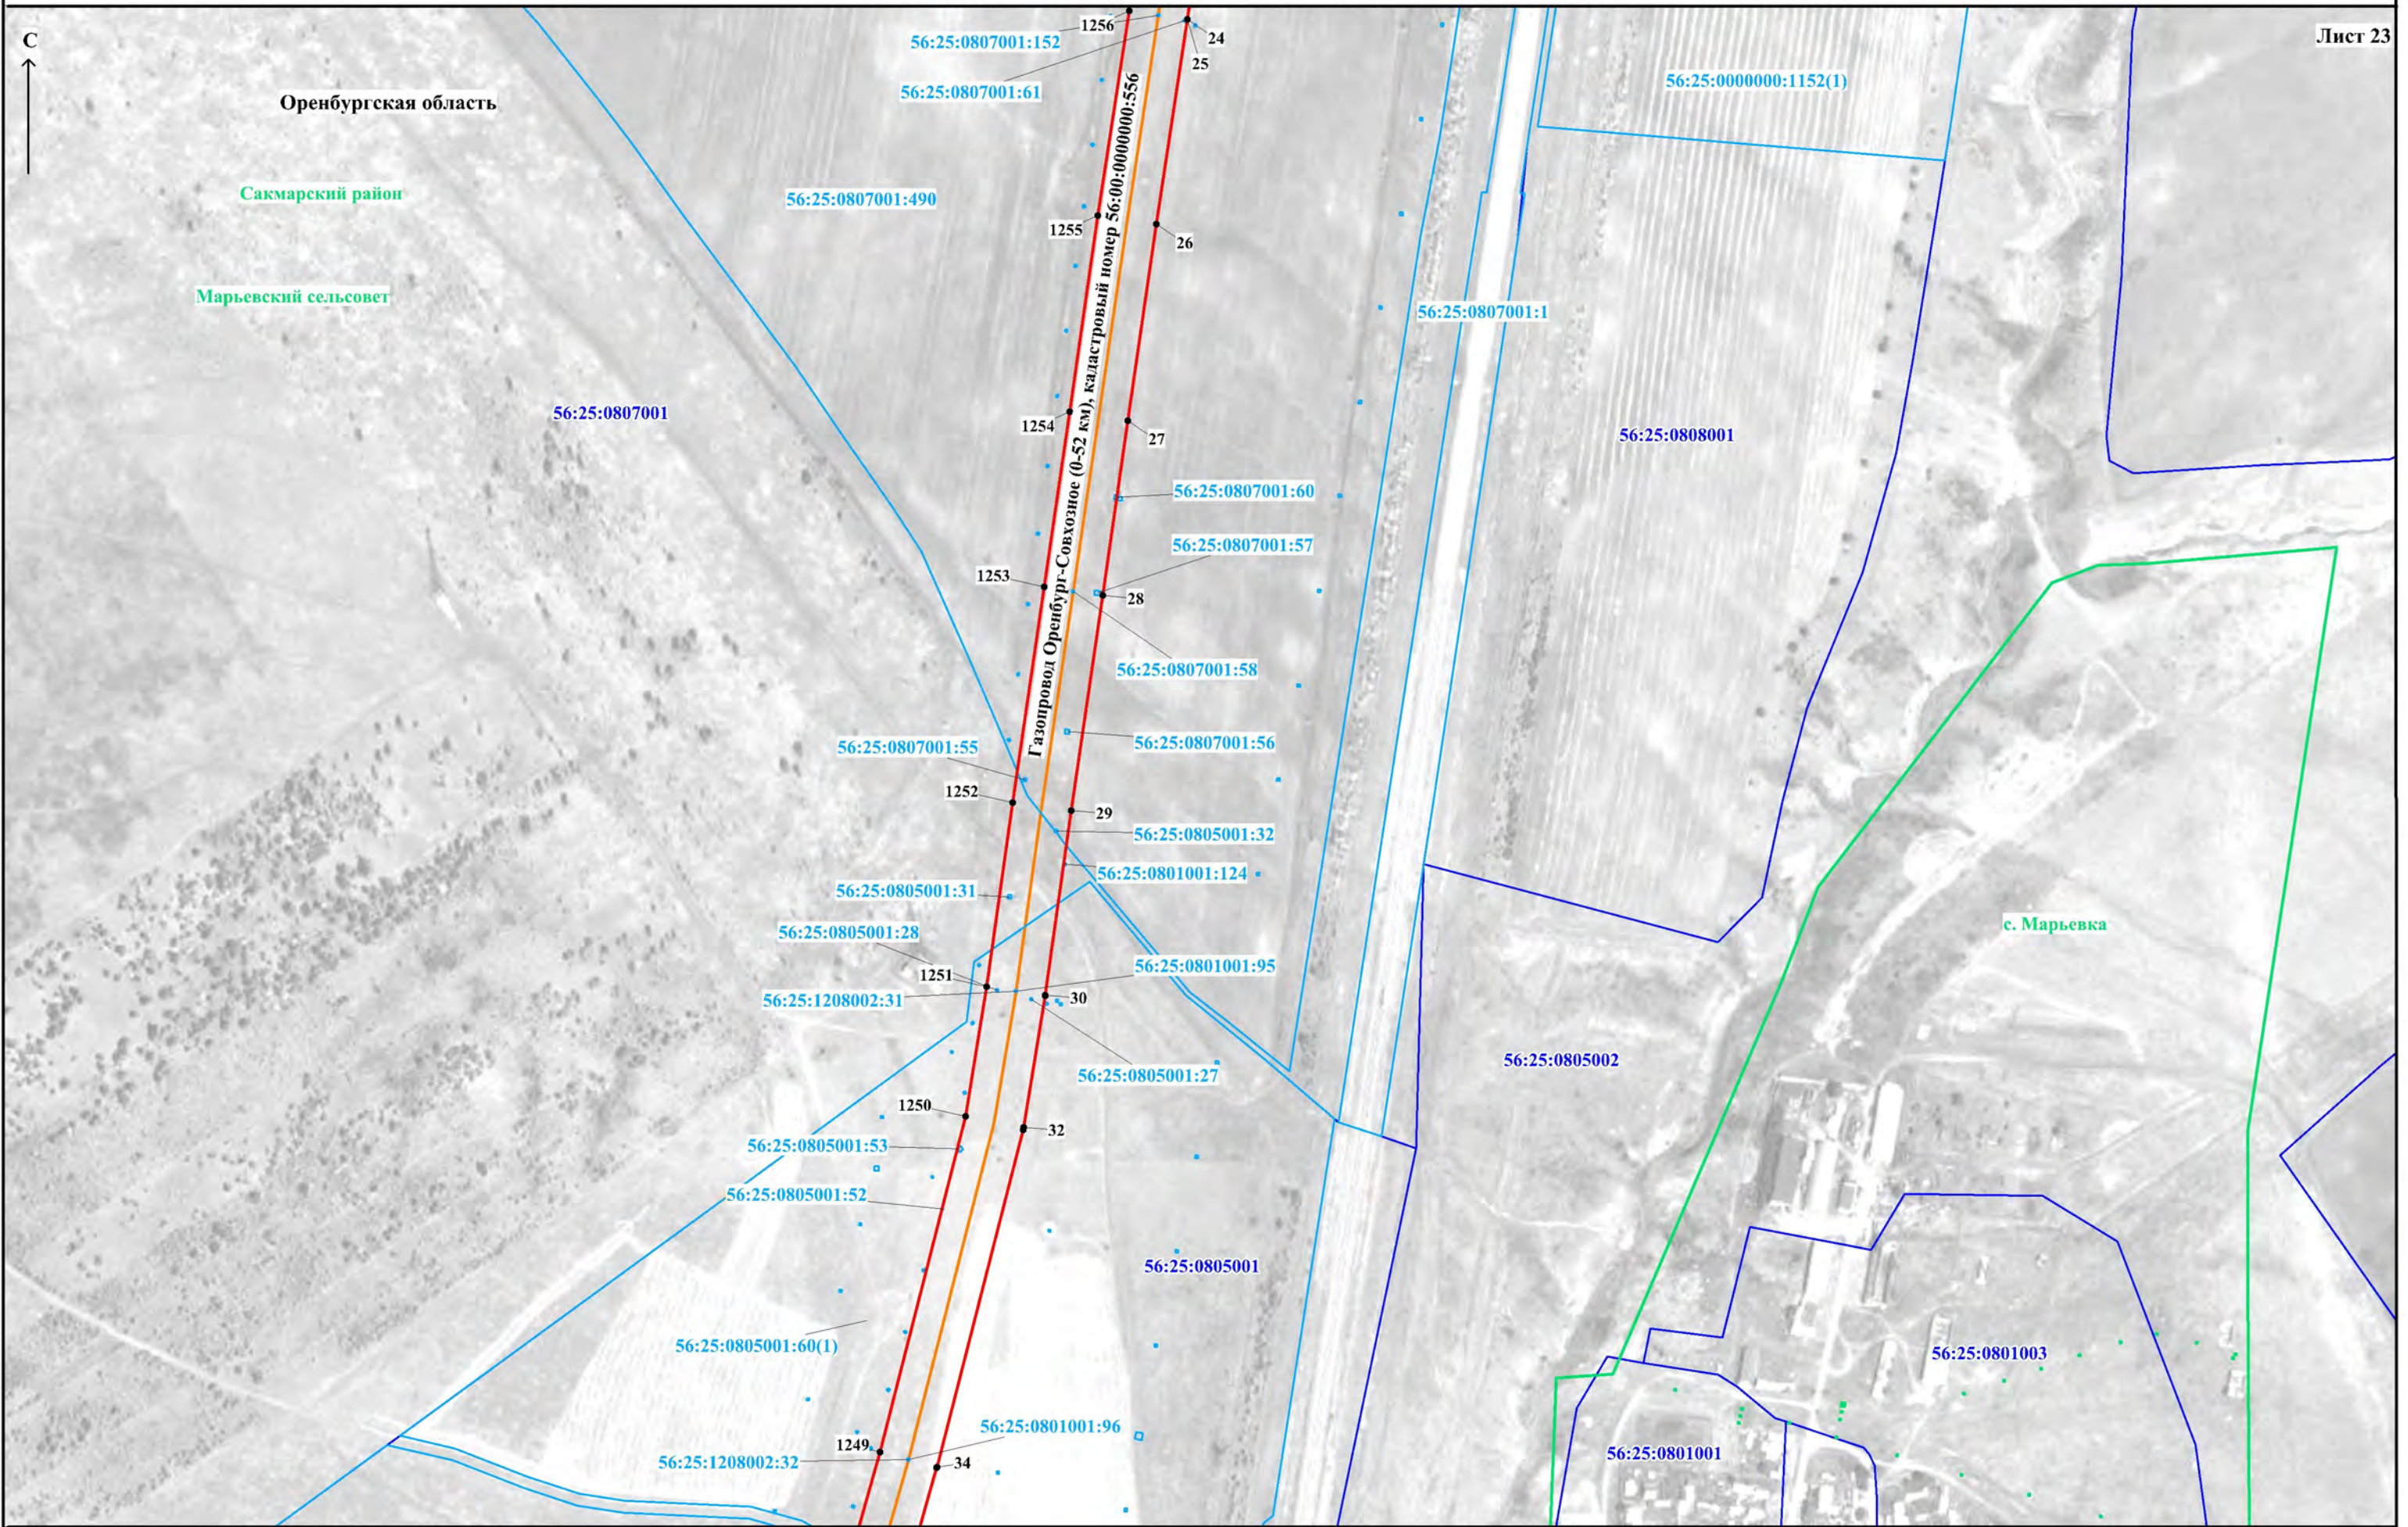

Используемые условные знаки и обозначения представлены на обзорной схеме

Масштаб 1:5000


Схема расположения границ публичного сервитута

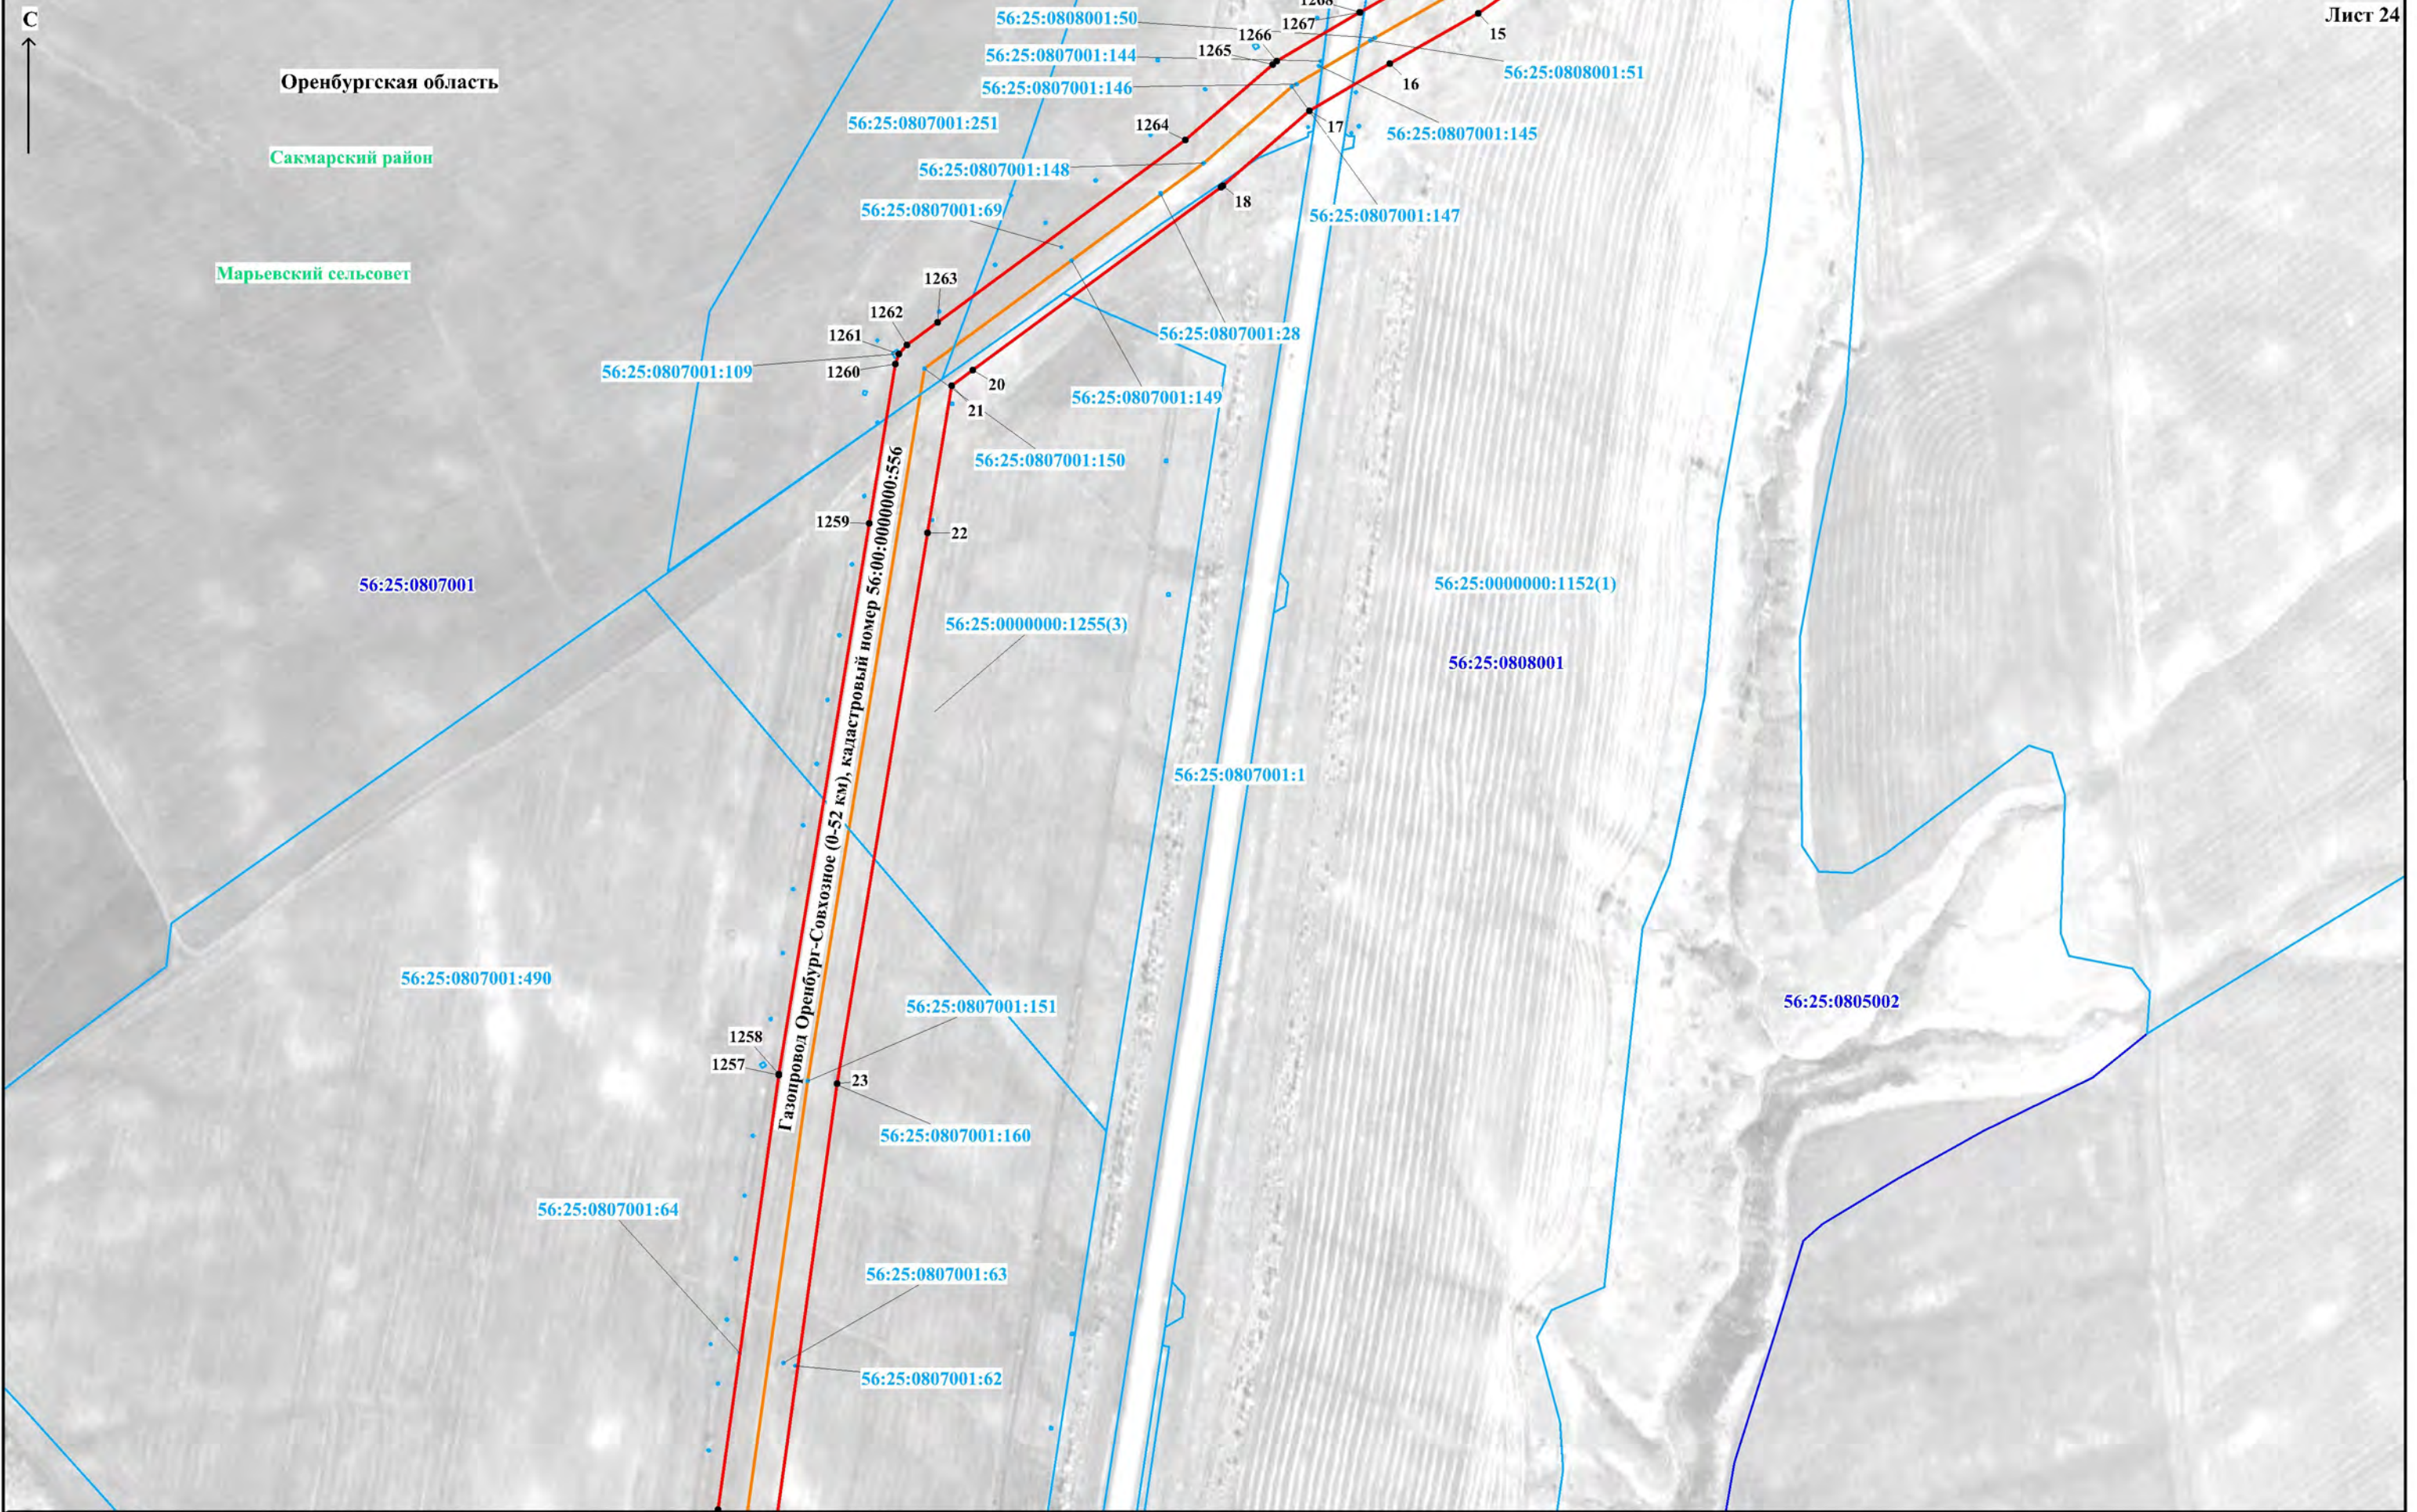

Используемые условные знаки и обозначения представлены на обзорной схеме

Масштаб 1:5000

Схема расположения границ публичного сервитута

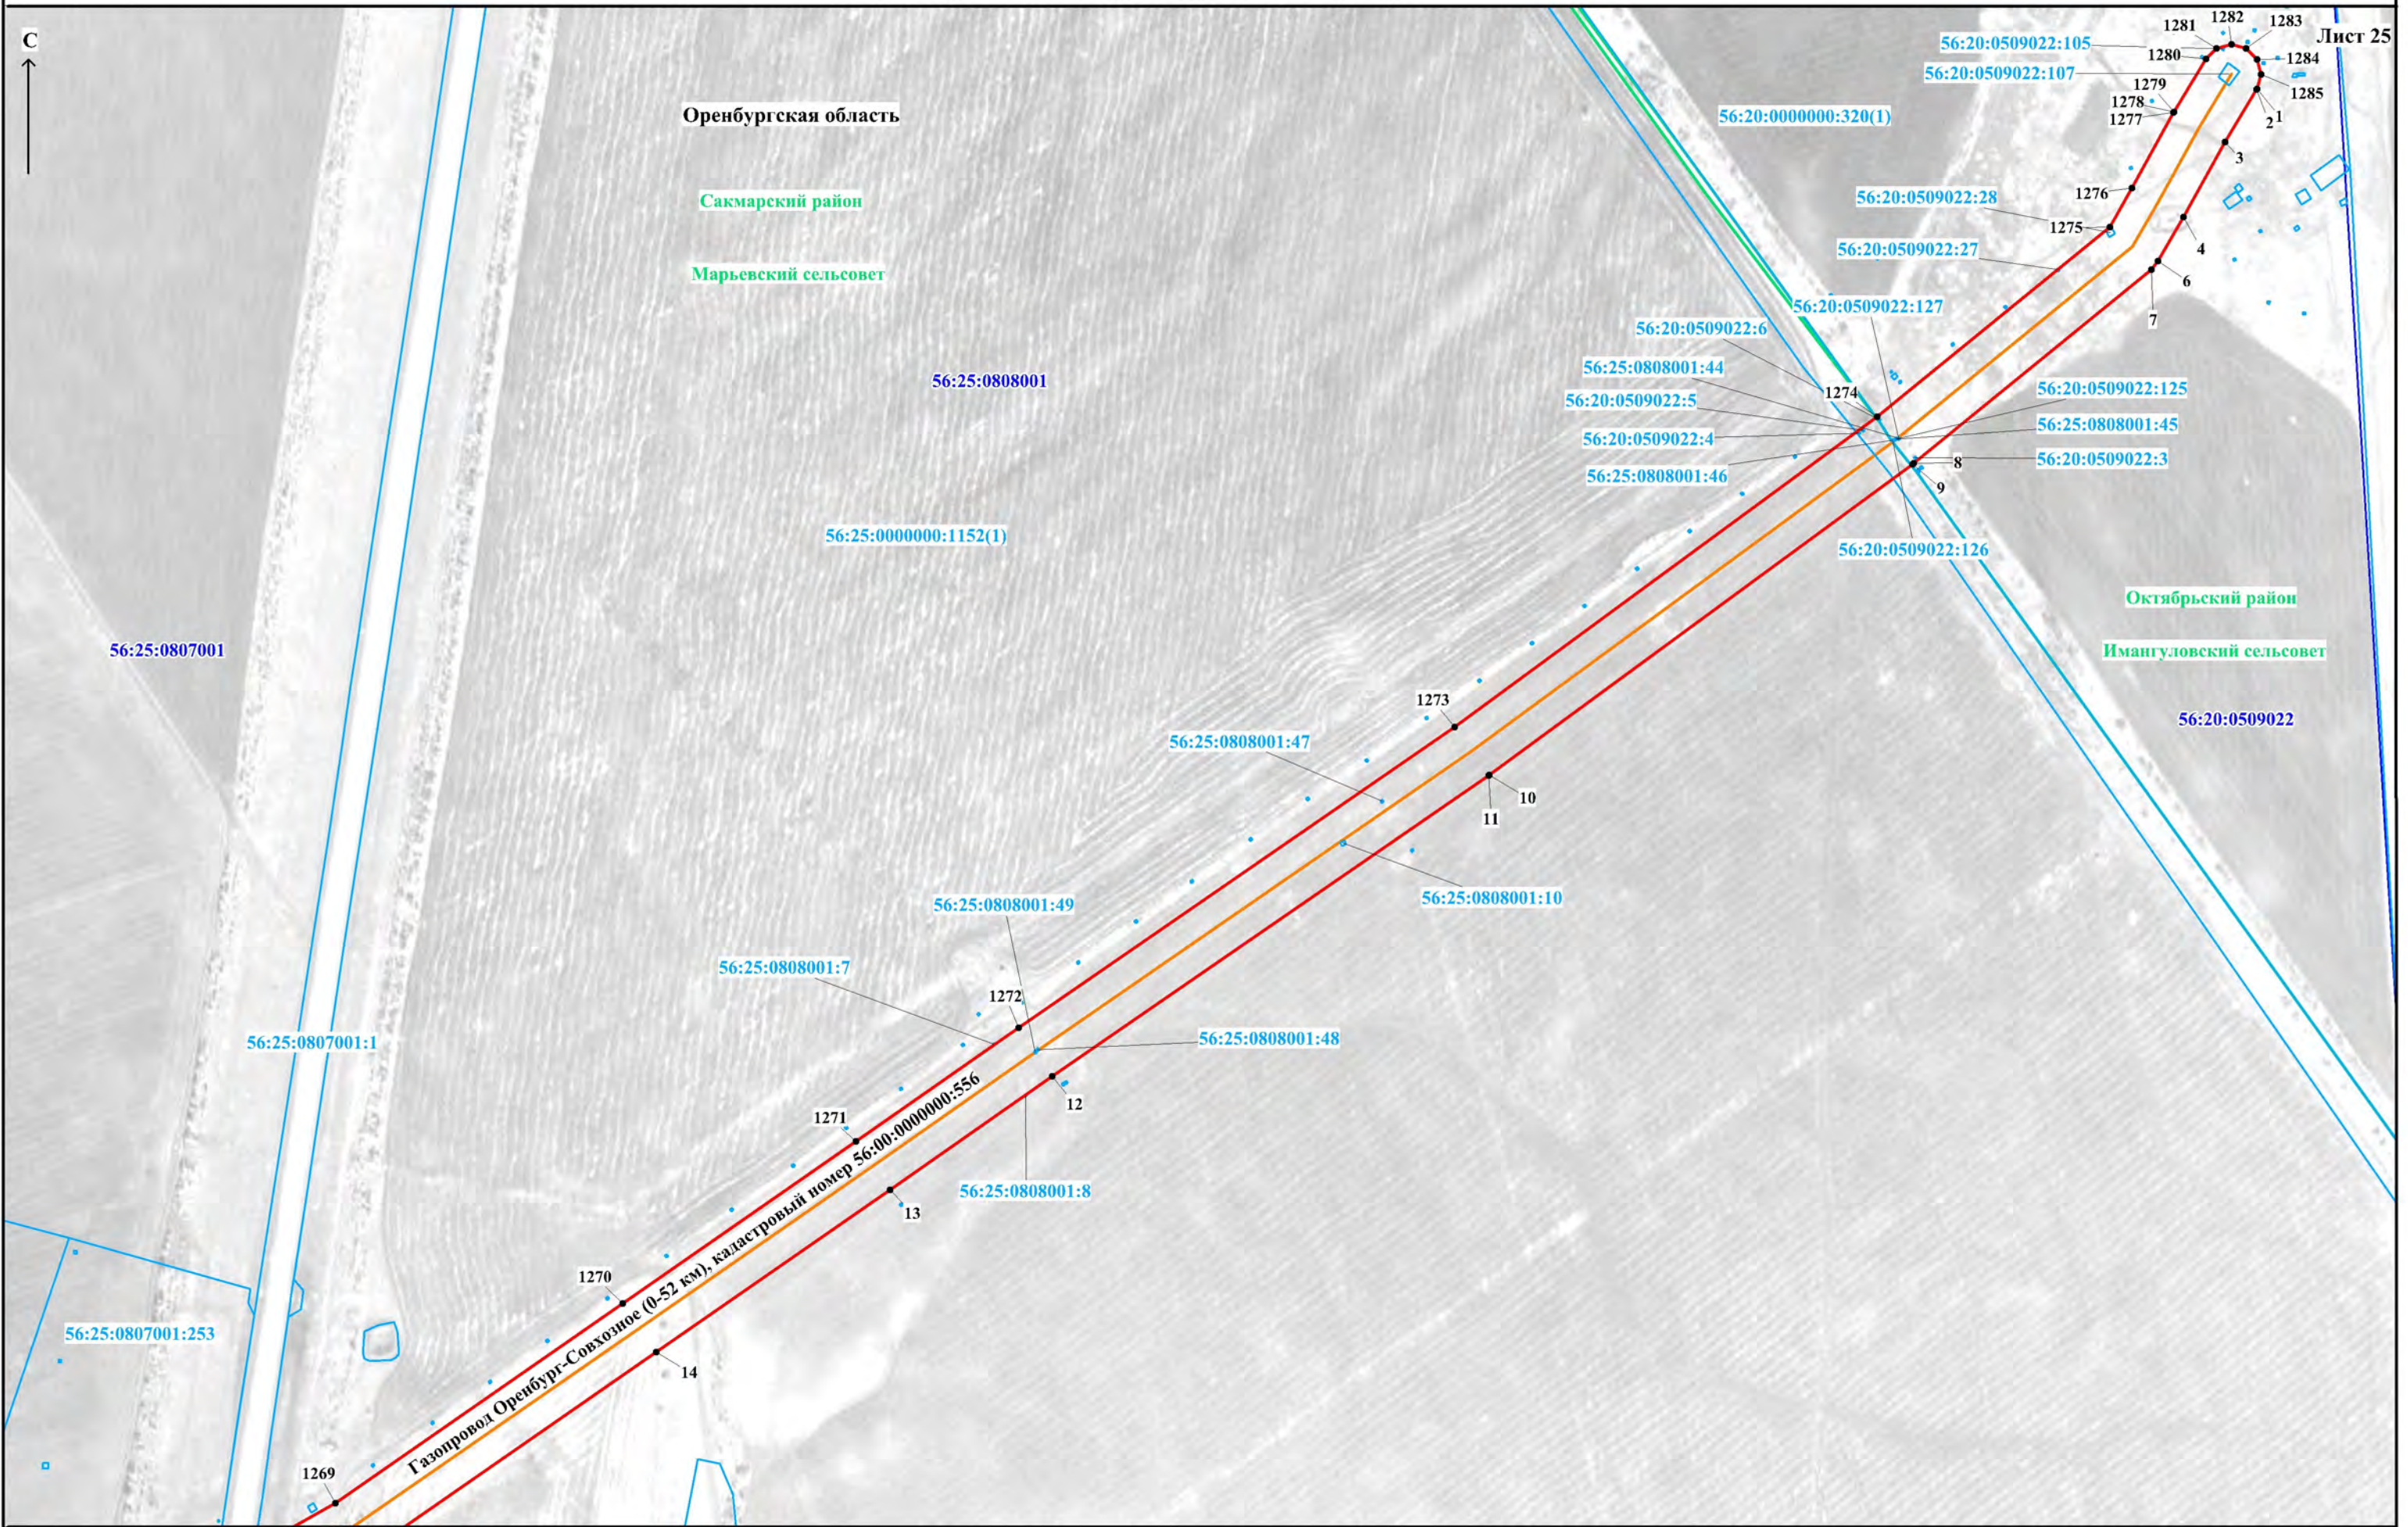

Используемые условные знаки и обозначения представлены на обзорной схеме

Масштаб 1:5000