
Схема расположения границ публичного сервитута для эксплуатации объекта

КЛ 10кВ оп №86 до оп №87 ВЛ 10 кВ Л Су-1 ПС Струковская, ВЛЗ 10кВ оп №97/46 ВЛ 10 кВ Л Су-1 ПС Струковская - РУ 10 кВ ТП-18061

Обзорная схема границ публичного сервитута

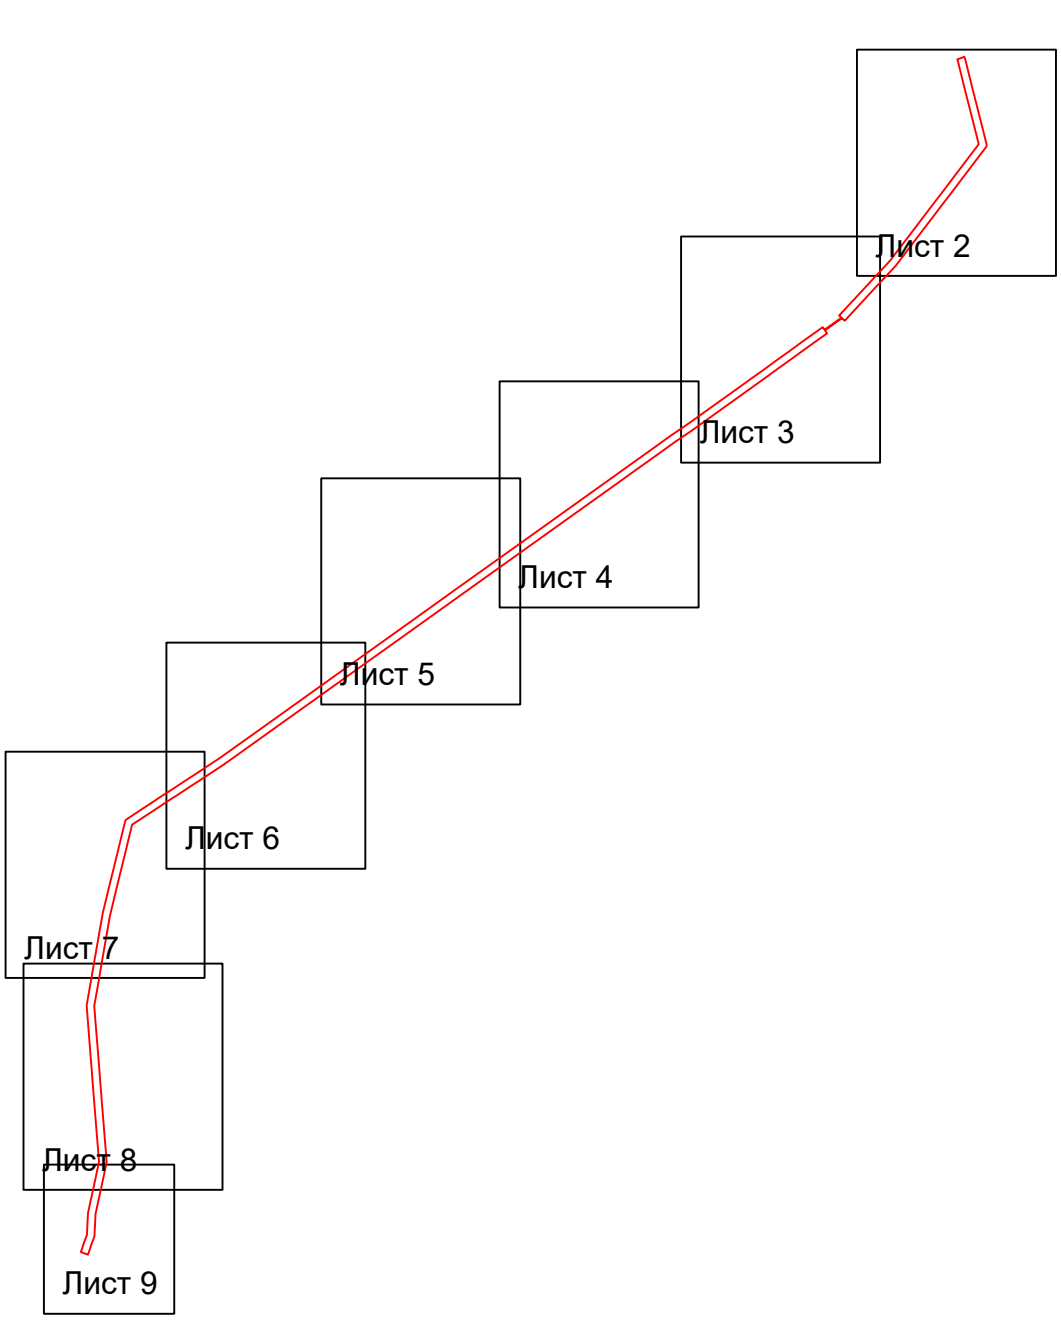

УСЛОВНЫЕ ОБОЗНАЧЕНИЯ

- границы устанавливаемого публичного сервитута
- ось линии, контур объекта
- границы муниципального образования, населенных пунктов
- границы кадастрового квартала
- границы земельных участков, попадающих в зону публичного сервитута

• 1 - обозначение характерной точки границы устанавливаемого публичного сервитута

:123 - кадастровый номер земельного участка

56:00:0000000 - кадастровый номер квартала

г. Оренбург - наименование муниципального образования, населенного пункта

Схема расположения границ публичного сервитута
для эксплуатации объекта
КЛ 10кВ оп №86 до оп №87 ВЛ 10 кВ Л Су-1 ПС Струковская, ВЛЗ 10кВ оп №97/46 ВЛ 10 кВ Л Су-1 ПС Струковская - РУ 10 кВ ТП-18061



Масштаб 1:2000

УСЛОВНЫЕ ОБОЗНАЧЕНИЯ

- границы устанавливаемого публичного сервитута
- ось линии, контур объекта
- границы муниципального образования, населенных пунктов
- границы кадастрового квартала
- границы земельных участков, попадающих в зону публичного сервитута

• 1 - обозначение характерной точки границы устанавливаемого публичного сервитута
:123 - кадастровый номер земельного участка
56:00:0000000 - кадастровый номер квартала
г. Оренбург - наименование муниципального образования, населенного пункта

Схема расположения границ публичного сервитута
для эксплуатации объекта
КЛ 10кВ оп №86 до оп №87 ВЛ 10 кВ Л Су-1 ПС Струковская, ВЛЗ 10кВ оп №97/46 ВЛ 10 кВ Л Су-1 ПС Струковская - РУ 10 кВ ТП-18061



Масштаб 1:2000

УСЛОВНЫЕ ОБОЗНАЧЕНИЯ

- границы устанавливаемого публичного сервитута
- ось линии, контур объекта
- границы муниципального образования, населенных пунктов
- границы кадастрового квартала
- границы земельных участков, попадающих в зону публичного сервитута

• 1 - обозначение характерной точки границы устанавливаемого публичного сервитута
:123 - кадастровый номер земельного участка
56:00:0000000 - кадастровый номер квартала
г. Оренбург - наименование муниципального образования, населенного пункта

Схема расположения границ публичного сервитута
для эксплуатации объекта
КЛ 10кВ оп №86 до оп №87 ВЛ 10 кВ Л Су-1 ПС Струковская, ВЛЗ 10кВ оп №97/46 ВЛ 10 кВ Л Су-1 ПС Струковская - РУ 10 кВ ТП-18061



Масштаб 1:2000

УСЛОВНЫЕ ОБОЗНАЧЕНИЯ

- границы устанавливаемого публичного сервитута
- ось линии, контур объекта
- границы муниципального образования, населенных пунктов
- границы кадастрового квартала
- границы земельных участков, попадающих в зону публичного сервитута

• 1 - обозначение характерной точки границы устанавливаемого публичного сервитута
:123 - кадастровый номер земельного участка
56:00:0000000 - кадастровый номер квартала
г. Оренбург - наименование муниципального образования, населенного пункта

Схема расположения границ публичного сервитута
для эксплуатации объекта
КЛ 10кВ оп №86 до оп №87 ВЛ 10 кВ Л Су-1 ПС Струковская, ВЛЗ 10кВ оп №97/46 ВЛ 10 кВ Л Су-1 ПС Струковская - РУ 10 кВ ТП-18061



Масштаб 1:2000

УСЛОВНЫЕ ОБОЗНАЧЕНИЯ

- границы устанавливаемого публичного сервитута
- ось линии, контур объекта
- границы муниципального образования, населенных пунктов
- границы кадастрового квартала
- границы земельных участков, попадающих в зону публичного сервитута

• 1 - обозначение характерной точки границы устанавливаемого публичного сервитута
:123 - кадастровый номер земельного участка
56:00:0000000 - кадастровый номер квартала
г. Оренбург - наименование муниципального образования, населенного пункта

Схема расположения границ публичного сервитута
для эксплуатации объекта
КЛ 10кВ оп №86 до оп №87 ВЛ 10 кВ Л Су-1 ПС Струковская, ВЛЗ 10кВ оп №97/46 ВЛ 10 кВ Л Су-1 ПС Струковская - РУ 10 кВ ТП-18061



Масштаб 1:2000

УСЛОВНЫЕ ОБОЗНАЧЕНИЯ

- границы устанавливаемого публичного сервитута
- ось линии, контур объекта
- границы муниципального образования, населенных пунктов
- границы кадастрового квартала
- границы земельных участков, попадающих в зону публичного сервитута

• 1 - обозначение характерной точки границы устанавливаемого публичного сервитута
:123 - кадастровый номер земельного участка
56:00:0000000 - кадастровый номер квартала
г. Оренбург - наименование муниципального образования, населенного пункта

Схема расположения границ публичного сервитута
для эксплуатации объекта
КЛ 10кВ оп №86 до оп №87 ВЛ 10 кВ Л Су-1 ПС Струковская, ВЛЗ 10кВ оп №97/46 ВЛ 10 кВ Л Су-1 ПС Струковская - РУ 10 кВ ТП-18061



Масштаб 1:2000

УСЛОВНЫЕ ОБОЗНАЧЕНИЯ

- границы устанавливаемого публичного сервитута
- ось линии, контур объекта
- границы муниципального образования, населенных пунктов
- границы кадастрового квартала
- границы земельных участков, попадающих в зону публичного сервитута

• 1 - обозначение характерной точки границы устанавливаемого публичного сервитута
:123 - кадастровый номер земельного участка
56:00:0000000 - кадастровый номер квартала
г. Оренбург - наименование муниципального образования, населенного пункта

Схема расположения границ публичного сервитута
для эксплуатации объекта
КЛ 10кВ оп №86 до оп №87 ВЛ 10 кВ Л Су-1 ПС Струковская, ВЛЗ 10кВ оп №97/46 ВЛ 10 кВ Л Су-1 ПС Струковская - РУ 10 кВ ТП-18061



Масштаб 1:2000

УСЛОВНЫЕ ОБОЗНАЧЕНИЯ

- границы устанавливаемого публичного сервитута
- ось линии, контур объекта
- границы муниципального образования, населенных пунктов
- границы кадастрового квартала
- границы земельных участков, попадающих в зону публичного сервитута

• 1 - обозначение характерной точки границы устанавливаемого публичного сервитута
:123 - кадастровый номер земельного участка
56:00:0000000 - кадастровый номер квартала
г. Оренбург - наименование муниципального образования, населенного пункта

Схема расположения границ публичного сервитута для эксплуатации объекта КЛ 10кВ оп №86 до оп №87 ВЛ 10 кВ Л Су-1 ПС Струковская, ВЛЗ 10кВ оп №97/46 ВЛ 10 кВ Л Су-1 ПС Струковская - РУ 10 кВ ТП-18061



Масштаб 1:2000

УСЛОВНЫЕ ОБОЗНАЧЕНИЯ

- границы устанавливаемого публичного сервитута
- ось линии, контур объекта
- границы муниципального образования, населенных пунктов
- границы кадастрового квартала
- границы земельных участков, попадающих в зону публичного сервитута

• 1 - обозначение характерной точки границы устанавливаемого публичного сервитута

:123 - кадастровый номер земельного участка

56:00:0000000 - кадастровый номер квартала

г. Оренбург - наименование муниципального образования, населенного пункта

Сведения о местоположении границ объекта

КЛ 10кВ оп №86 до оп №87 ВЛ 10 кВ Л Су-1 ПС Струковская, ВЛЗ 10кВ оп №97/46 ВЛ 10 кВ Л Су-1 ПС Струковская - РУ 10 кВ ТП-18061

Перечень характерных точек Площадь зоны публичного сервитута 97142 кв.м		
Обозначение характерных точек границ	Координаты, м	
	X	Y
1	2	3
1	453633.53	2291984.18
2	453634.26	2291984.76
3	453636.14	2291987.09
4	453637.06	2291988.69
5	453646.34	2292001.82
6	453656.48	2292015.81
7	453665.71	2292029.18
8	453666.53	2292030.51
9	453667.5	2292031.99
10	453667.85	2292031.61
11	453674.06	2292024.89
12	453705.1	2292053.58
13	453736.06	2292082.38
14	453767.46	2292111.36
15	453797.79	2292139.69
16	453829.35	2292168.98
17	453862.32	2292193.94
18	453896.18	2292219.79
19	453996.23	2292295.97
20	454029.72	2292321.7
21	454063.21	2292347.02
22	454096.64	2292372.38
23	454130.13	2292397.87
24	454157.97	2292419.18
25	454192.47	2292410.6
26	454314.12	2292379.73
27	454355.21	2292369.42
28	454393.57	2292360.19
29	454397.56	2292358.71
30	454405.02	2292378.77
31	454399.24	2292380.82
32	454360.36	2292390.19
33	454319.39	2292400.47
34	454278.72	2292410.85
35	454237.92	2292421.23
36	454197.68	2292431.36
37	454158.13	2292441.19
38	454156.48	2292441.46
39	454154.62	2292441.46
40	454152.78	2292441.14
41	454151.03	2292440.5
42	454149.41	2292439.57
43	454149.12	2292439.32
44	454117.16	2292414.89
45	454016.78	2292338.74
46	453983.28	2292313
47	453949.79	2292287.6
48	453916.42	2292262.17
49	453849.39	2292210.98
50	453816.01	2292185.71
51	453815.27	2292185.06
52	453783.23	2292155.37
53	453752.93	2292127.06
54	453721.53	2292098.09
55	453659.54	2292040.61
56	453666.1	2292033.51
57	453664.84	2292031.58
58	453664.03	2292030.27
59	453654.84	2292016.97
60	453644.71	2292002.98
61	453635.37	2291989.77
62	453634.49	2291988.23
63	453632.84	2291986.18
64	453631.83	2291985.39
65	453623.97	2291990.99
66	453606.5	2291966.49
67	453580.44	2291929.9
68	453554.08	2291893.82
69	453527.84	2291857.09
70	453501.67	2291821.3
71	453449.24	2291748.13
72	453422.91	2291711.11
73	453396.78	2291674.88
74	453344.53	2291601.74
75	453344.38	2291601.49
76	453318.98	2291563.63
77	453292.88	2291527.39
78	453266.74	2291490.92
79	453240.78	2291454.46
80	453188.05	2291381.08
81	453109.98	2291271.83
82	453031.11	2291161.45
83	453005.81	2291126
84	452955.08	2291054.84
85	452902.7	2290981.49
86	452850.26	2290908.08
87	452798.03	2290835.12
88	452745.65	2290762.01
89	452693.35	2290688.79
90	452667.26	2290652.29
91	452615.32	2290579.64
92	452589.22	2290543.1
93	452536.44	2290469.31
94	452510.49	2290432.94
95	452432.06	2290323.21
96	452406.6	2290287.42
97	452406.43	2290287.13
98	452362.78	2290220.97
99	452341.63	2290188.46
100	452320.03	2290155.61
101	452298.96	2290122.91
102	452279.36	2290093.38
103	452236.3	2290028.01
104	452196.32	2290018.18
105	452153.12	2290007.77
106	452066.23	2289986.4
107	452022.82	2289975.89
108	451979.78	2289965.46
109	451894.53	2289950.7
110	451851.7	2289943.29
111	451808.98	2289935.87
112	451766	2289928.38
113	451724.7	2289921.14
114	451681.6	2289924.43
115	451637.1	2289928.08
116	451592.98	2289931.57
117	451549.55	2289934.98
118	451504.98	2289938.37
119	451461.44	2289941.9
120	451372.78	2289948.95
121	451284.96	2289956.09
122	451283.15	2289956.08
123	451281.97	2289955.87
124	451244.58	2289947.98
125	451208.6	2289940.27
126	451136.83	2289924.69
127	451112.31	2289923.54
128	451075.4	2289921.67
129	451075	2289921.64
130	451073.17	2289921.32
131	451072.3	2289921
132	451072.18	2289921
133	451049.83	2289912.63
134	451028.34	2289905.58
135	451022.11	2289903.29
136	451029.51	2289883.21
137	451035.2	2289885.31
138	451056.71	2289892.36
139	451057.13	2289892.51
140	451078.14	2289900.38
141	451113.33	2289902.16
142	451138.72	2289903.35
143	451139.15	2289903.38
144	451140.49	2289903.58
145	451176.43	2289911.36
146	451213.1	2289919.35
147	451284.77	2289934.63
148	451326.38	2289931.2
149	451415.57	2289924.03
150	451503.27	2289917.04
151	451547.89	2289913.65
152	451679.88	2289903.1
153	451724.41	2289899.7
154	451726.16	2289899.71
155	451727.07	2289899.83
156	451941.13	2289936.98
157	451983.81	2289944.44
158	451984.42	2289944.59
159	452071.28	2289965.6
160	452114.74	2289976.29
161	452158.16	2289986.97
162	452201.36	2289997.38
163	452245.48	2290008.23
164	452245.7	2290008.28
165	452247.45	2290008.92
166	452249.06	2290009.85
167	452250.49	2290011.05
168	452251.69	2290012.48
169	452251.81	2290012.69
170	452275.45	2290048.45
171	452297.21	2290081.57
172	452316.83	2290111.14
173	452337.94	2290143.9
174	452359.52	2290176.73
175	452380.66	2290209.21
176	452402.61	2290242.48
177	452424.15	2290275.17
178	452475.43	2290347.01
179	452501.54	2290383.56
180	452579.9	2290493.22
181	452658.71	2290603.49
182	452736.99	2290713.01
183	452789.4	2290786.26
184	452841.69	2290859.33
185	452893.94	2290932.36
186	452946.35	2291005.71
187	452998.54	2291078.82
188	453023.23	2291113.57
189	453074.66	2291185.4
190	453100.82	2291222.03
191	453153.37	2291295.68
192	453179.48	2291332.21
193	453205.44	2291368.6
194	453231.65	2291405.02
195	453258.18	2291442
196	453284.14	2291478.47
197	453336.45	2291551.27
198	453336.53	2291551.39
199	453336.62	2291551.54
200	453362.03	2291589.41
201	453388.15	2291625.89
202	453414.15	2291662.39
203	453440.29	2291698.62
204	453466.64	2291735.68
205	453492.8	2291772.17
206	453518.98	2291808.71
207	453545.15	2291844.51
208	453571.39	2291881.24
209	453597.76	2291917.33
210	453641.39	2291978.57
211	453633.7	2291984.06
1	453633.53	2291984.18